

COMPARTO DELLE COLONIE DI PONENTE A CESENATICO

PRU AMBITO 1 - Piano urbanistico attuativo

Doc. 10 – Stato di consistenza delle aree e degli edifici delle colonie

Comune di Cesenatico

Provincia di Forlì - Cesena

Committenti:

Cesenatico Resort s.r.l.
Frontemare s.r.l.
Immobiliare Esmeralda s.r.l.
Eurocolumbus (Sotero s.r.l.)
Cabit s.r.l..
Zanigni Armando & C. s.n.c
Immobiliare Uno Punto verde S.r.l
Futura s.a.s.
San Gio s.r.l.
Perugia s.r.l

Progettisti:

Arch. Edoardo Preger
(capogruppo)
Ing. Jaures Cappucci
Arch. Teresa Chiauzzi
Arch. Andreas Kipar

Marzo 2015

Aggiornamento: Novembre 2015

Elenco delle proprietà

Cesenatico Resort S.r.l. (legale rappresentante Dott. Davide Liuzzi): colonie Paolo VI, Leone XIII, Comune di Forlì (Daniela)

Frontemare S.r.l. Società controllata da Cesenatico Resort S.r.l. (legale rappresentante Dott. Davide Liuzzi): colonia San Francesco

Immobiliare Esmeralda S.r.l. Società controllata da Cesenatico Resort S.r.l. (legale rappresentante Dott. Davide Liuzzi): colonia Mare e Sole

Eurocolumbus s.r.l. Società controllata da Sotero S.r.l. (legale rappresentante Sig. Ferdinando Pantani): colonia Ave Maria

Futura s.a.s. (curatore fallimentare Dott. Fabrizio Panzavolta): Villa (ex pertinenza parziale della colonia S.Arcangiolese)

Immobiliare Uno Punto Verde S.r.l. (curatore fallimentare Dott. Fabrizio Panzavolta): colonie S.Arcangiolese e Adriatica

San Gio S.r.l. Società controllata da Immobiliare Uno Punto Verde S.r.l. (legale rappresentante Dott.ssa Francesca Antonelli): colonia San Pietro

Perugia S.r.l. Società controllata da San Gio S.r.l. (legale rappresentante Dott.ssa Francesca Antonelli): colonia Perugia

Cabit s.r.l. (legale rappresentante Sig. Gino Abbondanza): colonie Perazzolo e Clara ex SAE




Zanigni Armando & C. s.n.c.: (legale rappresentante Sig. Armando Zanigni): colonia Ferrarese

TABELLA GENERALE COMPARTO PP4/A-PP4/B
GENERALE

			SCHEDA		RILIEVO 21/06/2010	
CESENATICO RESORT S.r.l.	CODICE AREA	AREA	SUL	VOLUME	SUL	VOLUME
	25	Colonia Paolo VI	4.358	14.489	4.433	17.432,5
	26	Colonia Leone XIII	9.560	31.662	9.834	33.281,6
	33	Colonia Mare e Sole	4.323	15.806	4.525	17.101,4
	38	Colonia Daniela	1.214	4.424	1.353	4.872,4
		Parziale	19.455	66.380	20.145	
Gruppo Forlivesi S.r.l.	34	Colonia Adriatica	3.035	10.341	3.959	10.592,0
	35	Colonia Sant'Arcangelo e villa	1.864	6.534	2.167	7.775,0
	28	Colonia Perugia	1.490	4.910	2.728	9.702,9
	29	Colonia S.Pietro	1.490	4.910	1.480	4.930,7
		Parziale	7.879	26.695	10.334	
FRONTEMARE S.r.l.	27	Colonia Ave Maria	3.212	10.908	4.265	11.370,9
	30	Colonia San Francesco	3.353	9.962	4.218	9.188,2
		Parziale	6.565	20.871	8.483	
CABIT S.p.A.	36	Perazzolo	1.843	6.270	1.867	6.585,7
ZAGNINI ARMANDO & C. s.n.c.	37	Comune di Ferrara	2.815	10.343	4.049	13.312,4
CABIT S.p.A.	31	S.A.E. Sadelmi	3.050	10.081	3.106	11.915,8
		Parziale	7.708	26.693	9.022	
			SUL	VOLUME	SUL	VOLUME
		Totale	41.607	140.638	47.983	158.061,5

LEGENDA	
CODICE AMBIENTI	
Cod. e n. livello	
Cod. progressivo	
ambiente	
S1-01	
Sopralzo	
3000	
350	
1000	
Funzione	
S.U.L.(mq)	
Altezza ambiente (m)	
Volume (mc.)	

viale CRISTOFORO COLOMBO

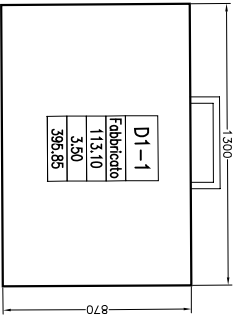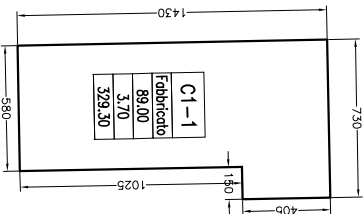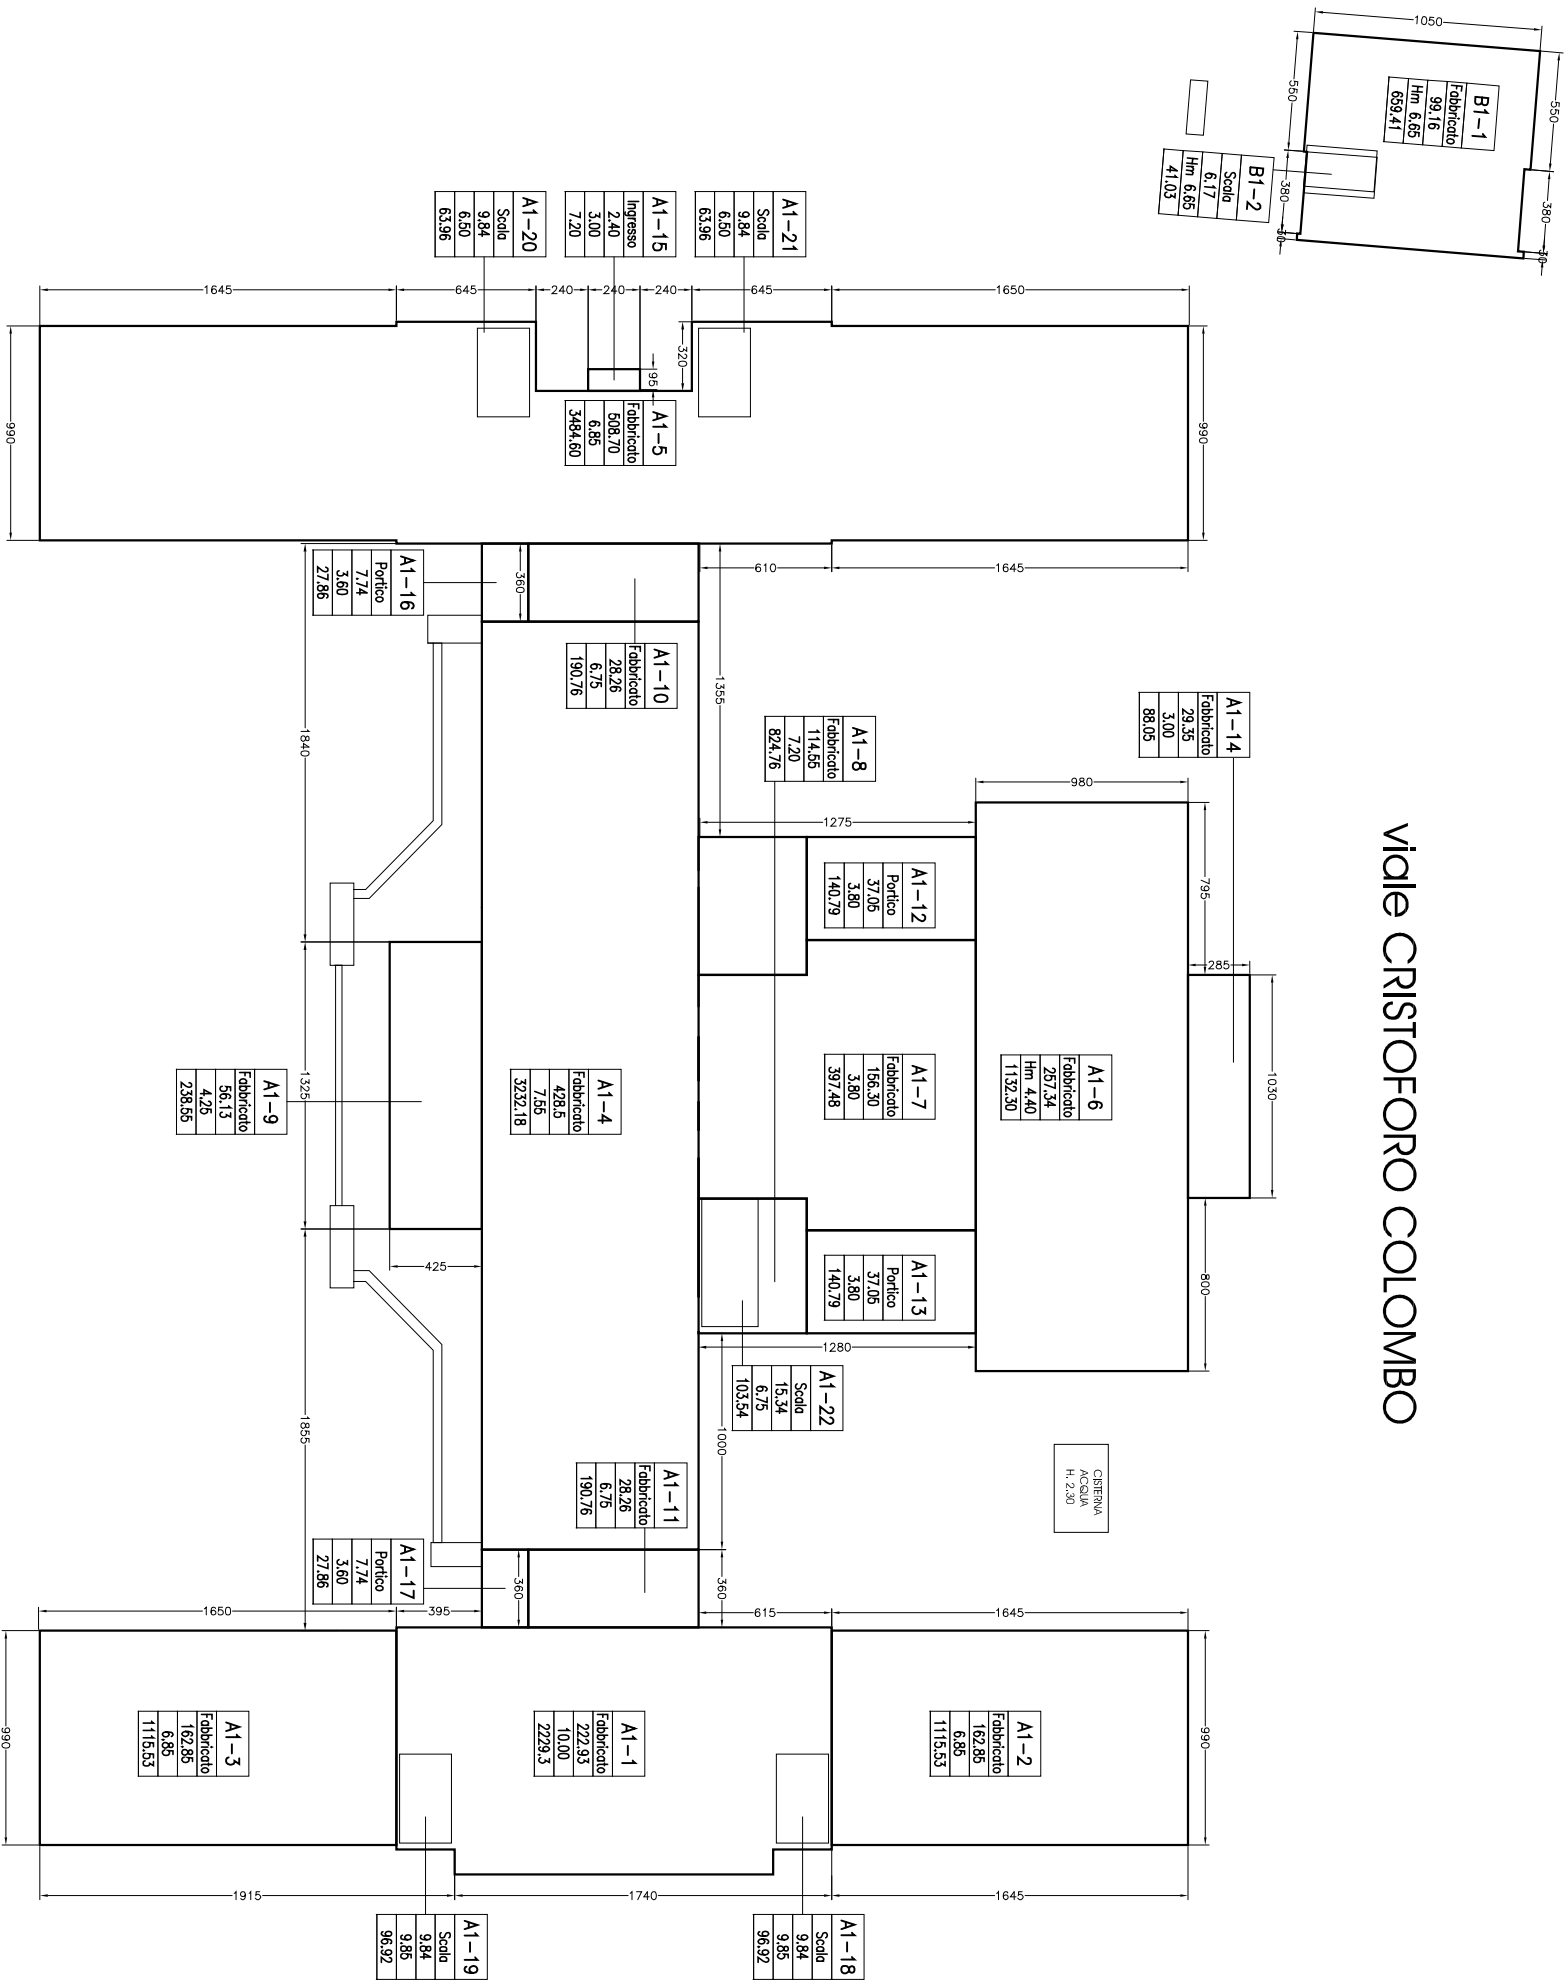

PIANO TERRA

Comune di Cesenatico
Colonia Paolo VI

COLONIA PAOLO VI_N.25

Sito: viale CRISTOFORO COLOMBO 8, CESENATICO

Proprietario:
CESENATICO RESORT S.r.l., 28 Via Negrelli
47022 Cesenatico
P.Ivat. 03746030406

Progetto:
Ing. Jaues Cappucci

Stato di fatto
FABBRICATO A-B-C-D
Pianta piano terra

Scala 1:200

n. tavola

01 Pd


Data 30.06.2014
n. rev. aggiornamento operatore CAD: appoggio
21.06.2010

Data per osservazione






EuroEngineering S.r.l.
1 Via Oropa, 47100 Cesena
Tel. 054320253 Fax 054320253
e-mail: servizi@euroeng.it

Attesto che, ai sensi dell'art. 17 della legge n. 40 del 1999, questo disegno non potrà essere copiato, riprodotto o comunicato ad altre persone o altre senza autorizzazione della EuroEngineering S.r.l.

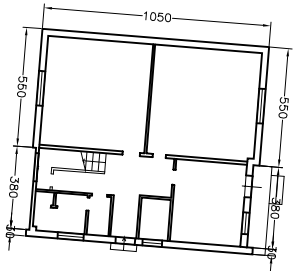

viale CRISTOFORO COLOMBO

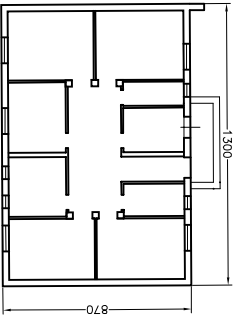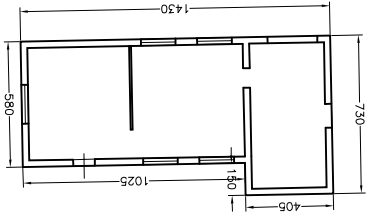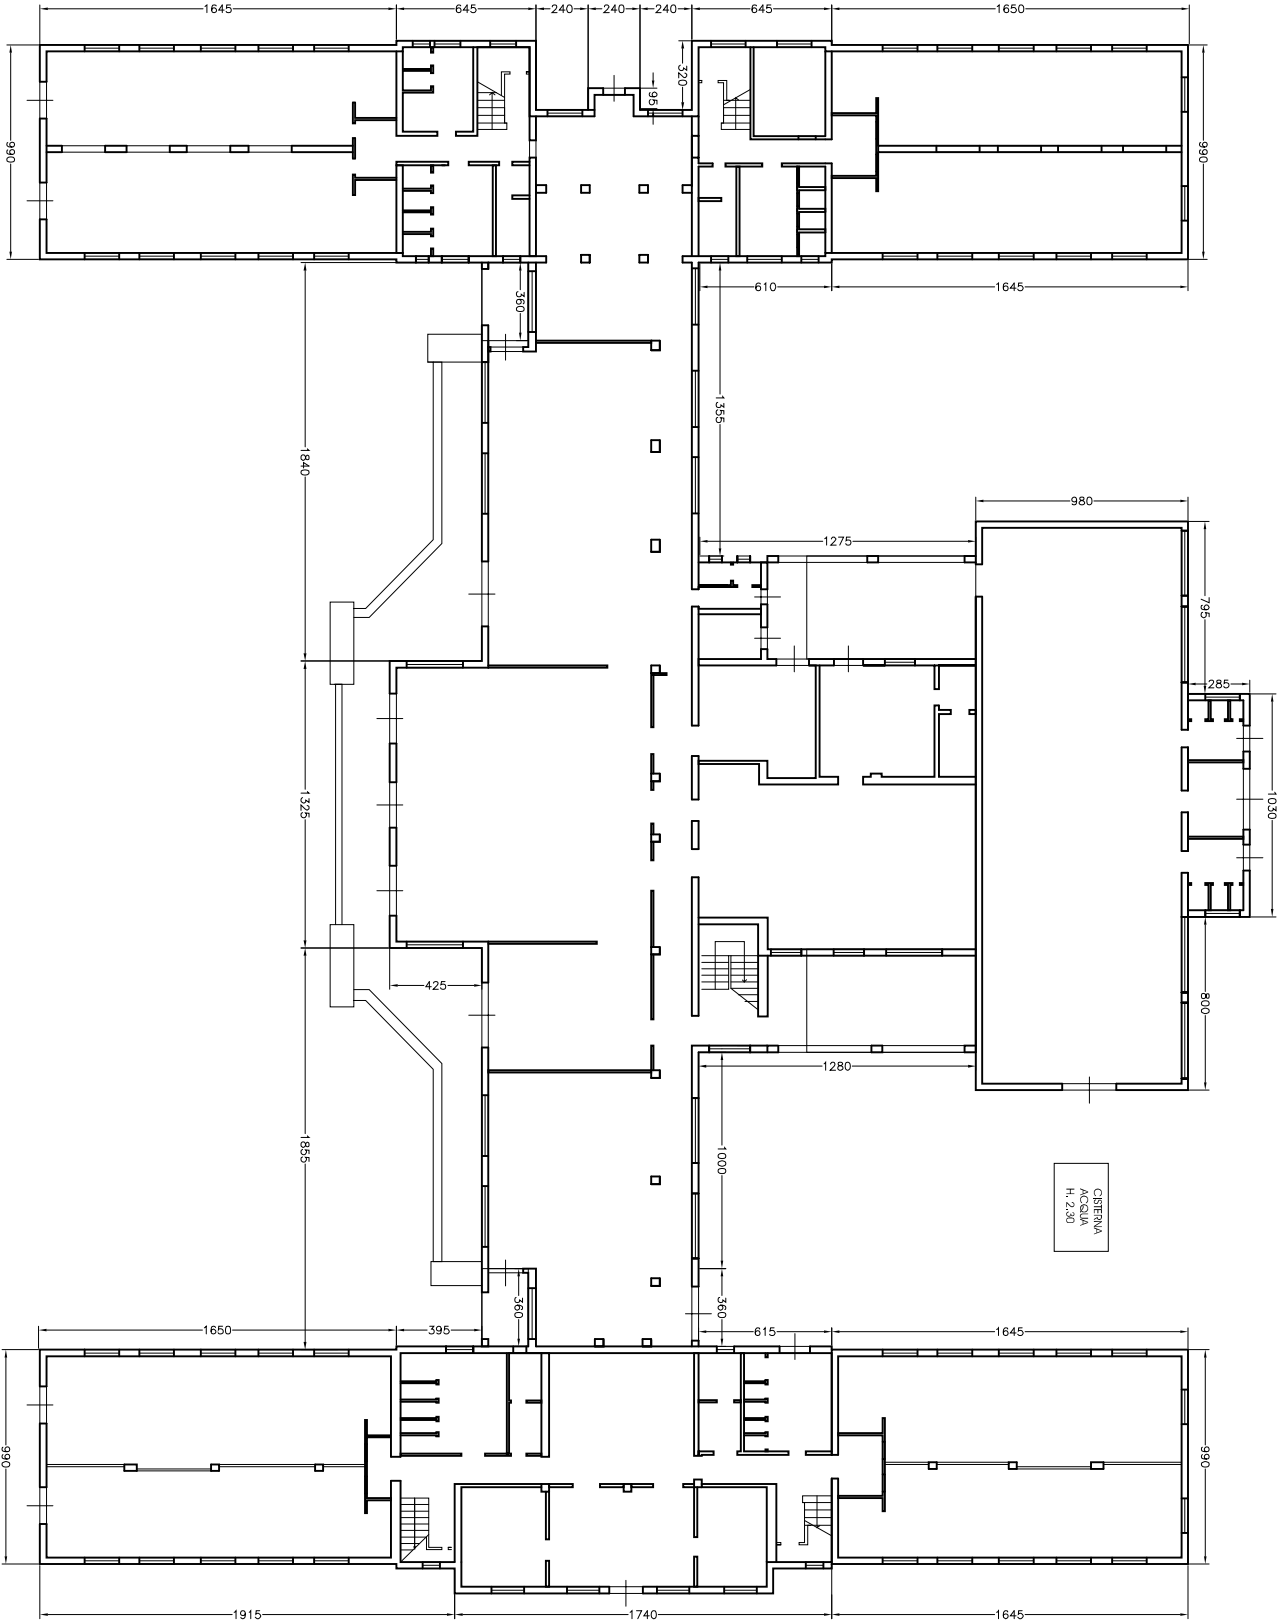

PIANO TERRA

LEGENDA	
CODICE AMBIENTI	
Cod. e n. livello	
Cod. progressivo	
ambiente	
S1-01	
Sopralzo	Funzione
3000	S.U.L.(mq)
350	Altezza ambiente (m)
1000	Volume (mc)

Comune di Cesenatico
Colonia Paolo VI
COLONIA PAOLO VI_N.25

Sito: viale CRISTOFORO COLOMBO 8, CESENATICO
Proprietario:
CESENATICO RESORT S.r.l., 28 Via Negrelli
47022 Cesenatico
P.Iva: 03746030406

Progetto:
Ing. Jaues Cappucci

Stato di fatto
FABBRICATO A-B-C-D
Pianta piano terra

Scala 1:200

n. tavola

Data 30.06.2014

02 Pd


n. rev. aggiornamento operatore CAD appoxyda
21.06.2010

Data per accettazione




EuroEngineering S.r.l.
1 Via Oropa, 47100 Cesena
Tel. 054320253 Fax 054320253
e-mail: servizi@euroeng.it


Attesto che: Ispirato ai diritti d'uso, questo disegno non potrà essere copiato, riprodotto o comunicato ad altre persone o altre senza autorizzazione della EuroEngineering S.r.l.

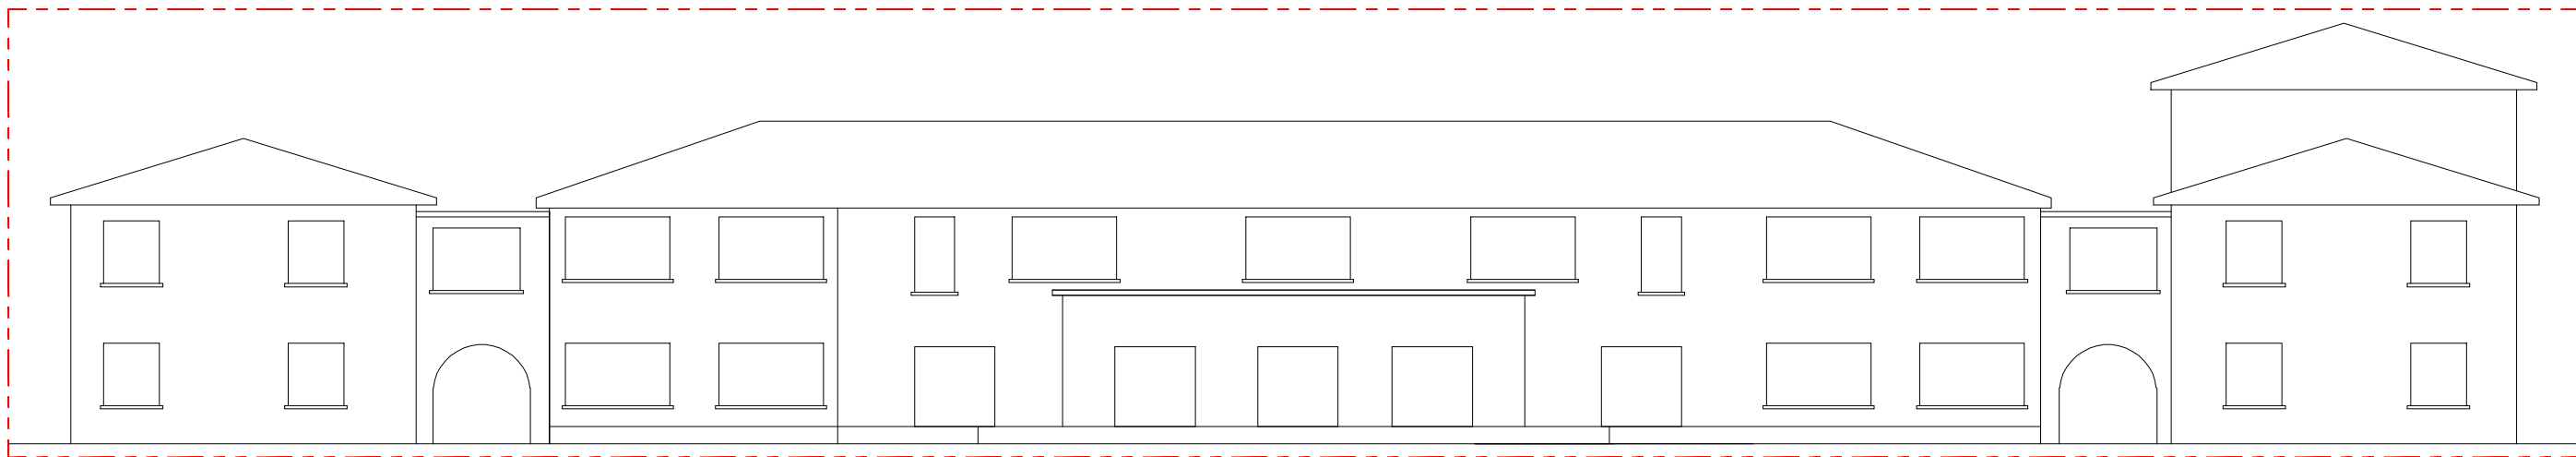


PROSPETTO SU VIA CRISTOFORO COLOMBO

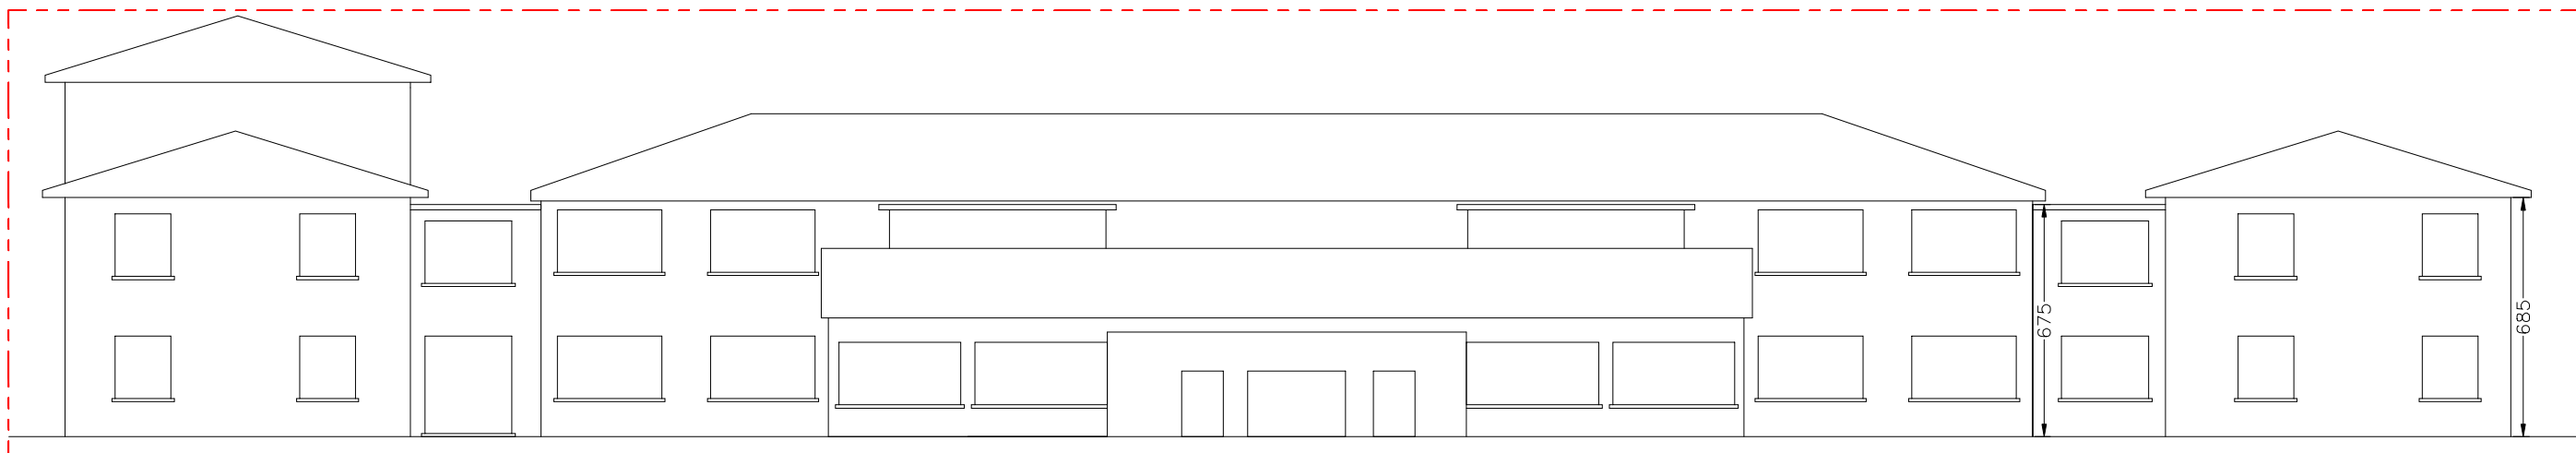


PROSPETTO SUL RETIRO

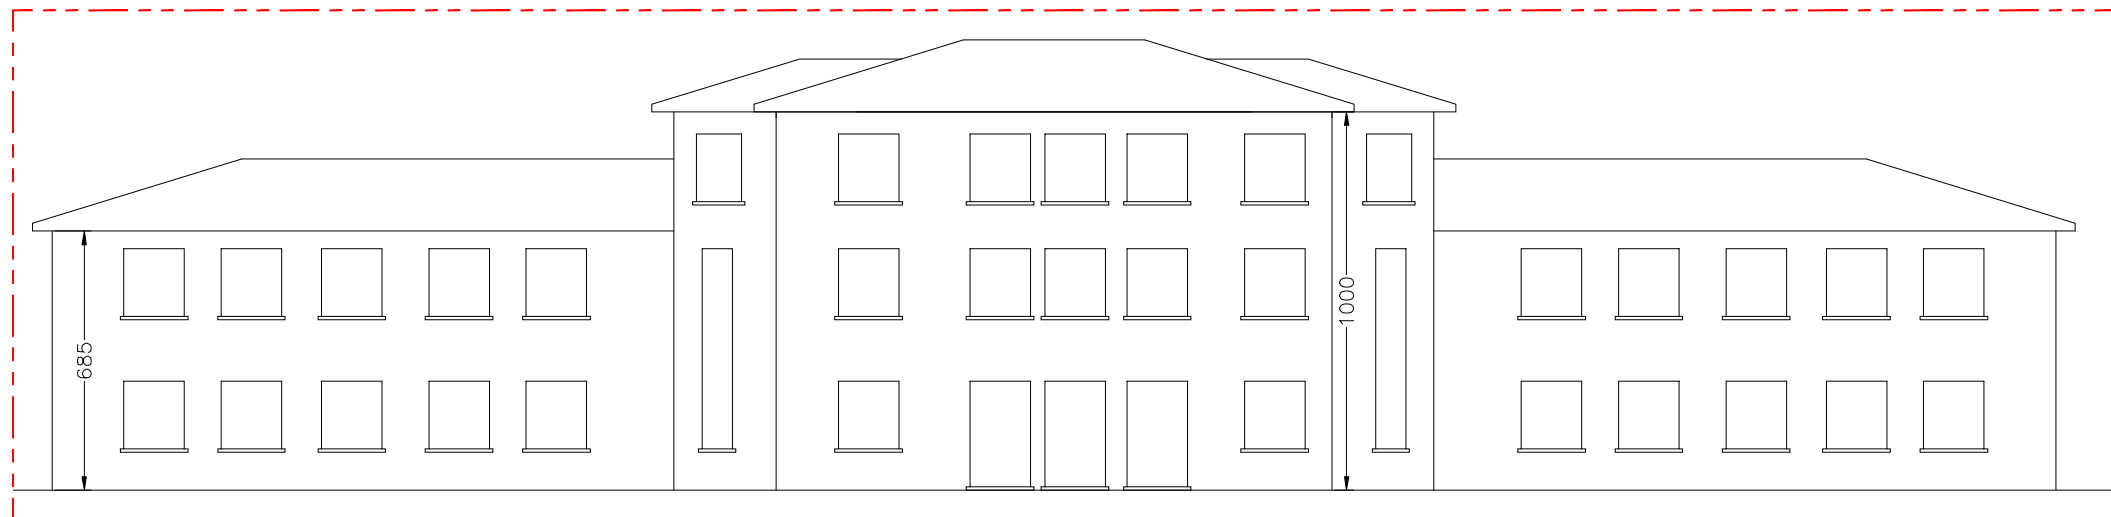


PROSPETTO SU VIA MAGELLANO

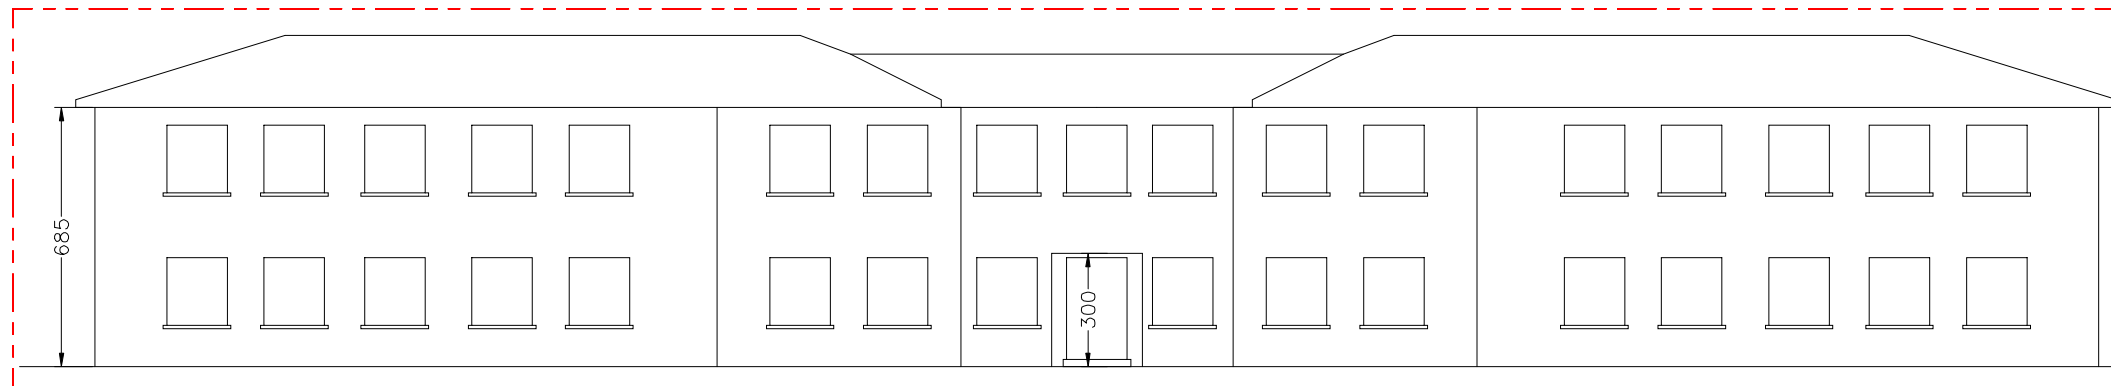


PROSPETTO SUD

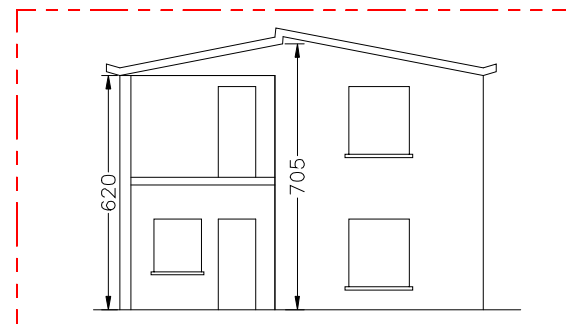

FABBRICATO B - C - D

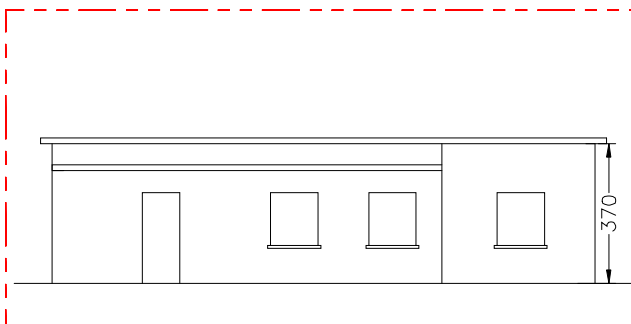

FABBRICATO B - C - D

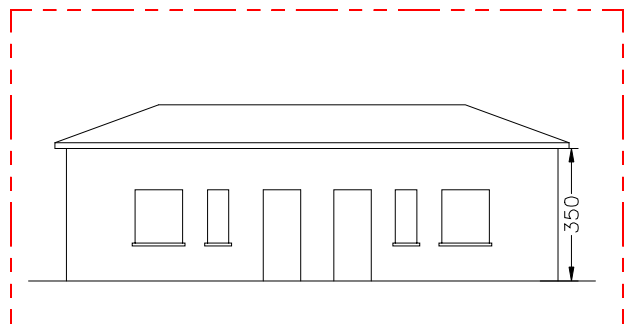

FABBRICATO B - C - D

Comune di Cesenatico
Colonia Paolo VI

COLONIA PAOLO VI_N.25

Sito: Viale CRISTOFORO COLOMBO 8, CESENATICO

Proprietario:
CESENATICO RESORT S.r.l., 28 Via Negrelli
47022 Cesenatico
P.Iva: 03746030406

Progetto:
Ing. J. J. J. Cappucci

Stato di fatto
FABBRICATO A-B-C-D
Prospetti

Scala 1:200

n. tavola


03 Pd

Data 30.06.2014
n. rev. aggiornamento operatore CAD approvato
21.06.2010


Data per accettazione

 EuroEngineering S.r.l.
1 Via Dante, 47100 Forlì
Tel. 0543310549
Fax 0543310551
e-mail: euro@euroeng.it
file:

File: 25_Cesenatico_Via Cristoforo Colombo_V. Rev.15_02_24_Rilascio Stato di Fatto_Integrazione 25_03_2014.dwg

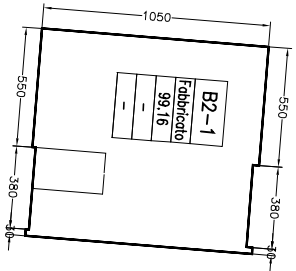

viale CRISTOFORO COLOMBO

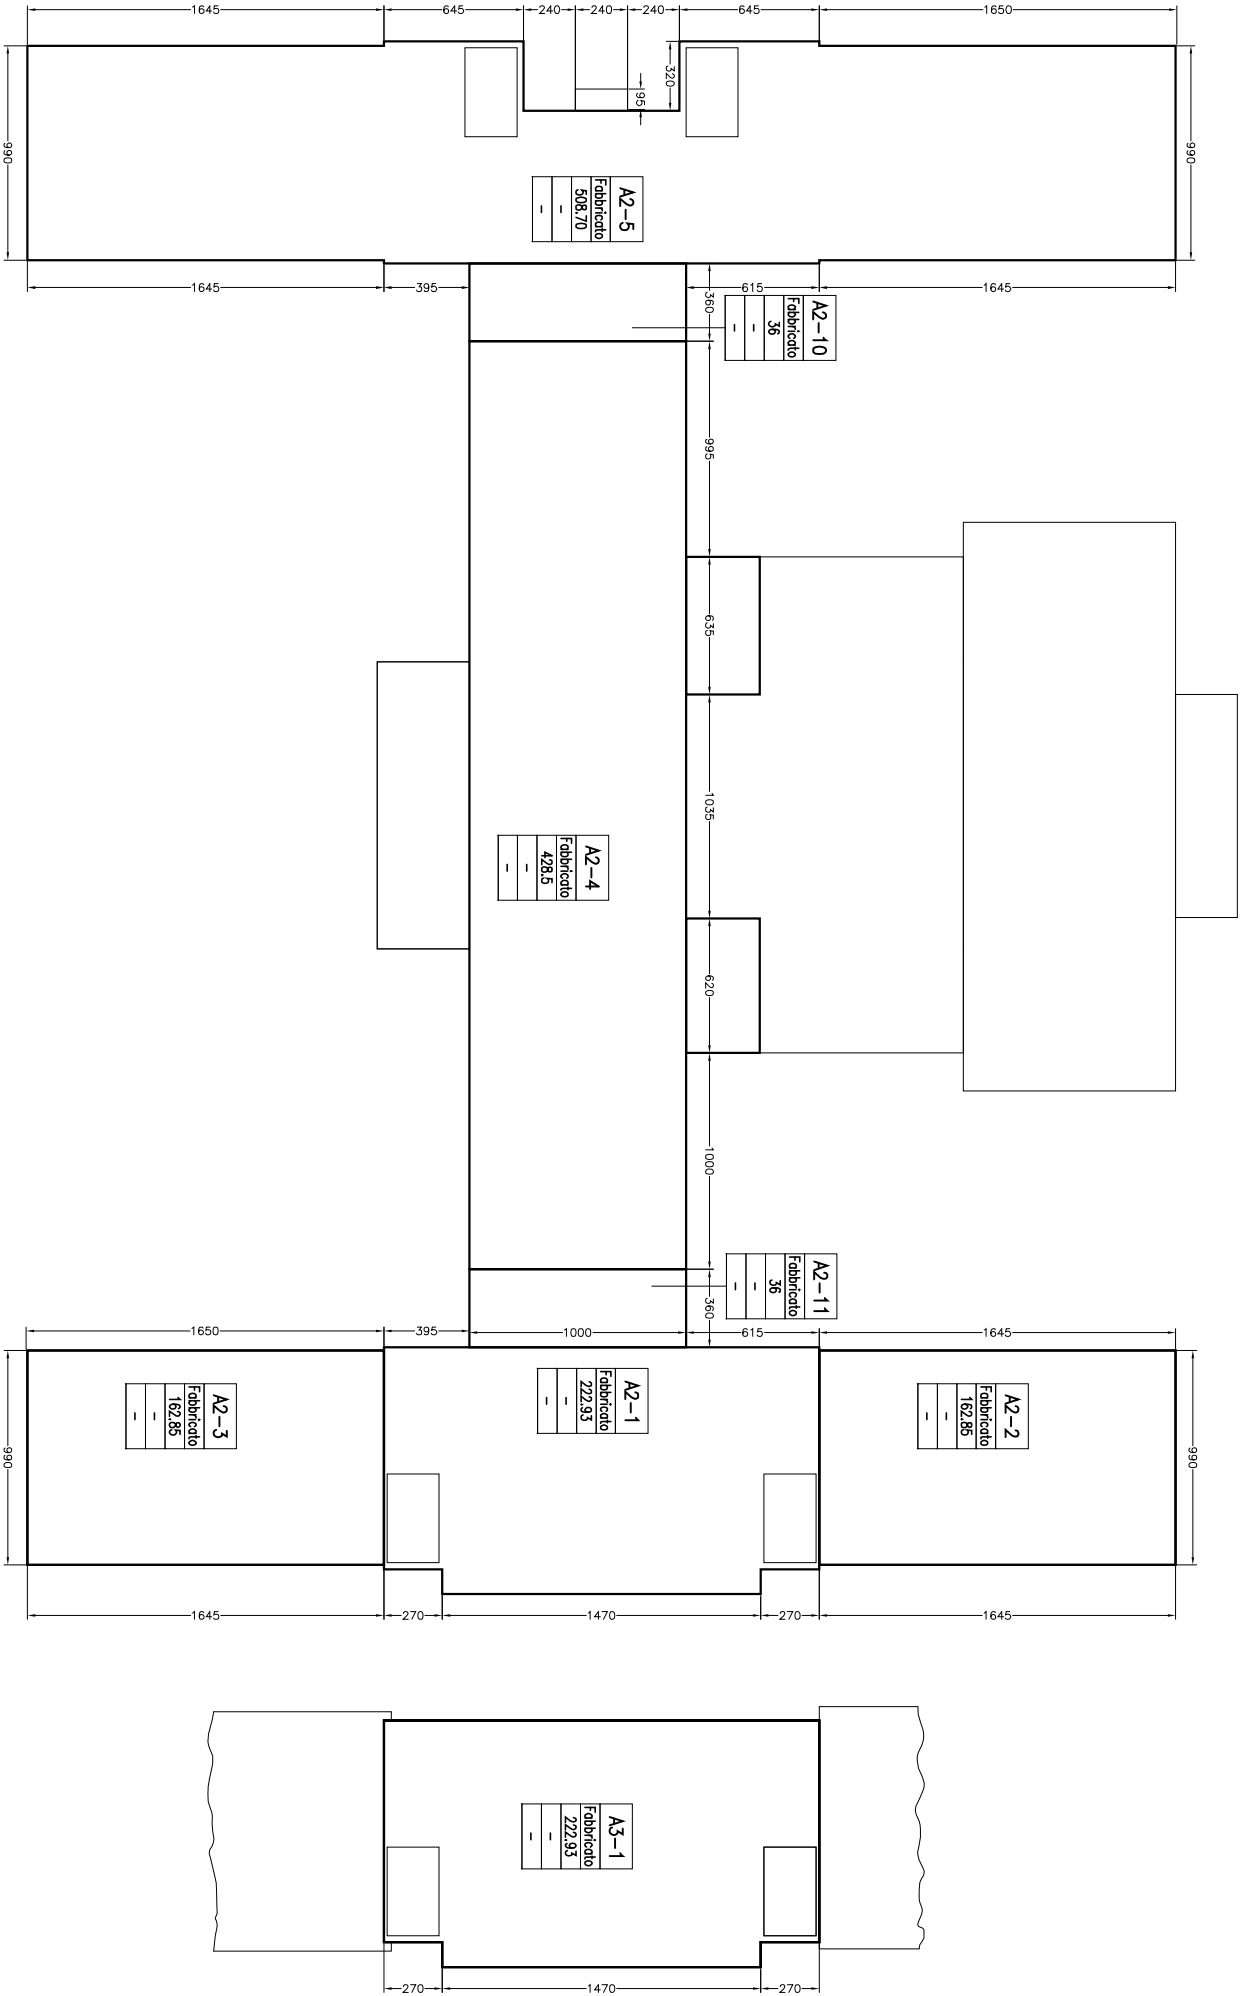

LEGENDA	
CODICE AMBIENTI	
Cod. e n. livello	
Cod. progressivo	
ambiente	
S1-01	
Sopralzo	Funzione
3000	S.U.L.(mq)
150	Altezza Ambiente (m)
1000	Volume (mc.)

Comune di Cesenatico
Colonia Paolo VI

COLONIA PAOLO VI_N.25

Sito: Viale CRISTOFORO COLOMBO 8, CESENATICO
Proprietario:
CESENATICO RESORT S.r.l., 28 Via Negrelli
47022 Cesenatico
P.Ivat. 03746030406

Progetto:
Ing. Jaures Cappucci

Stato di fatto
FABBRICATO A
Pianta piano primo e secondo
FABBRICATO B
Pianta piano primo

Scala 1:200 n. tavola

03 Pd

Data 30.06.2014
n. rev. aggiornamento operatore CAD appoxyda
21.06.2010


Data per osservazione

1 Via Oropa, 47100 Cesena
Tel. 0543370549 Fax 054325253
e-mail: servizi@euroeng.it




file:

Attesto che, ai sensi della legge n. 40 del 1999, questo disegno non potrà essere copiato, riprodotto o comunicato ad altre persone o altre senza autorizzazione della EuroEngineering S.r.l.

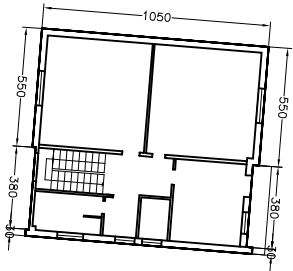

viale CRISTOFORO COLOMBO

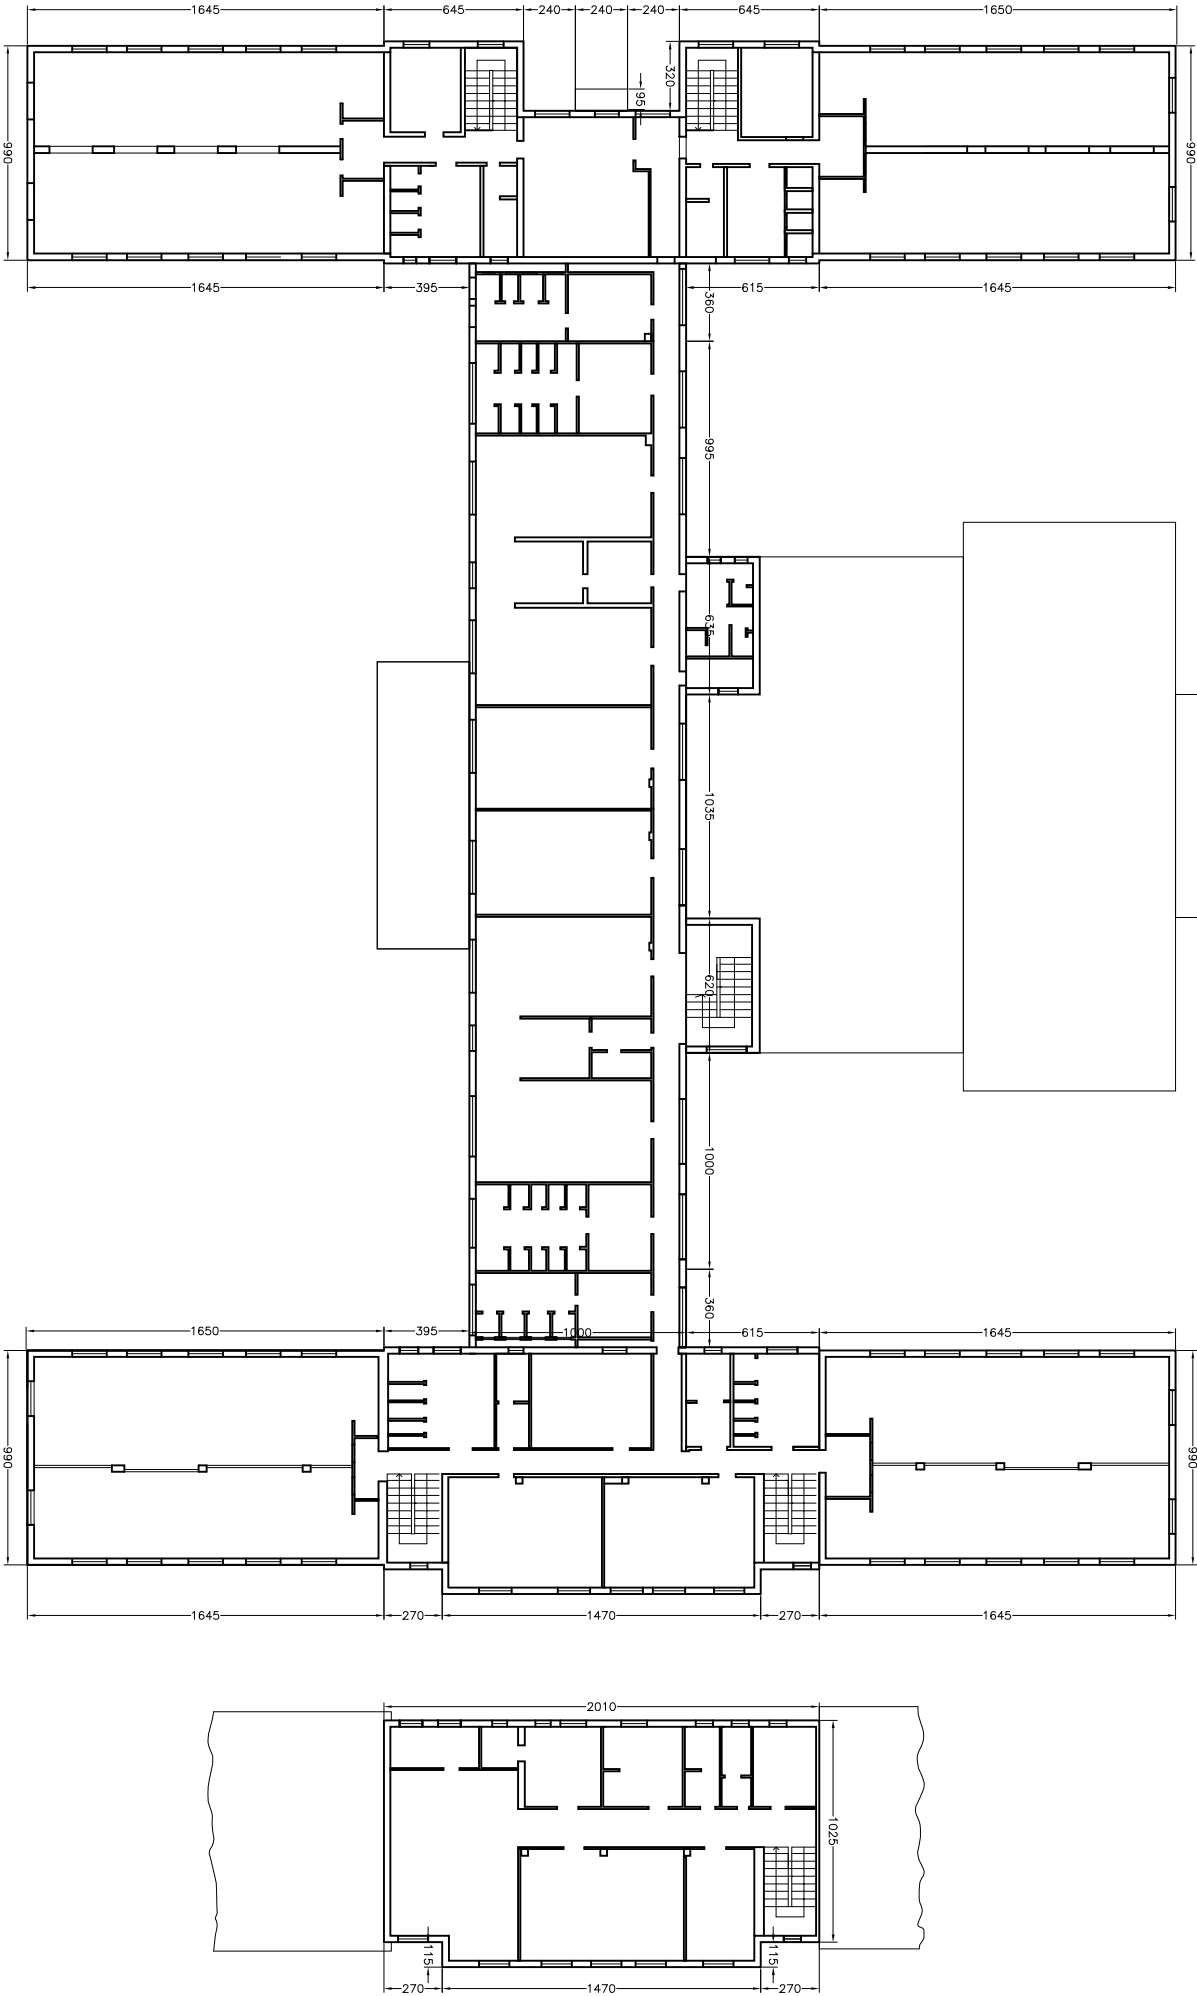

LEGENDA	
CODICE AMBIENTI	
Cod. e n. livello	
Cod. progressivo	
ambiente	
Funzione	
Superficie	
3000	S.U.L. (mq.)
150	Altezza Ambiente (m.)
1000	Volume (mc.)

Comune di Cesenatico
Colonia Paolo VI

COLONIA PAOLO VI_N.25

Sito: Viale CRISTOFORO COLOMBO 8, CESENATICO

Proprietario:
CESENATICO RESORT S.r.l., 28 Via Negrini
47022 Cesenatico
P.Iva: 03746030406

Progetto:
Ing. Jaues Cappucci

Stato di fatto
FABBRICATO A
Pianta piano primo e secondo
FABBRICATO B
Pianta piano primo

Scala 1:200

n. tavola

04 Pd



Data 30.06.2014
n. rev. aggiornamento operatore CAD: approvato
21.06.2010

Data per osservazione



EuroEngineering S.r.l.
1 Via Oleggi, 47100 Cesena
Tel. 0543370549 Fax 054325253
e-mail: servizi@euroeng.it

Attenzione: questo disegno non potrà essere copiato, riprodotto o comunicato ad altre persone o altre senza autorizzazione della EuroEngineering S.r.l.

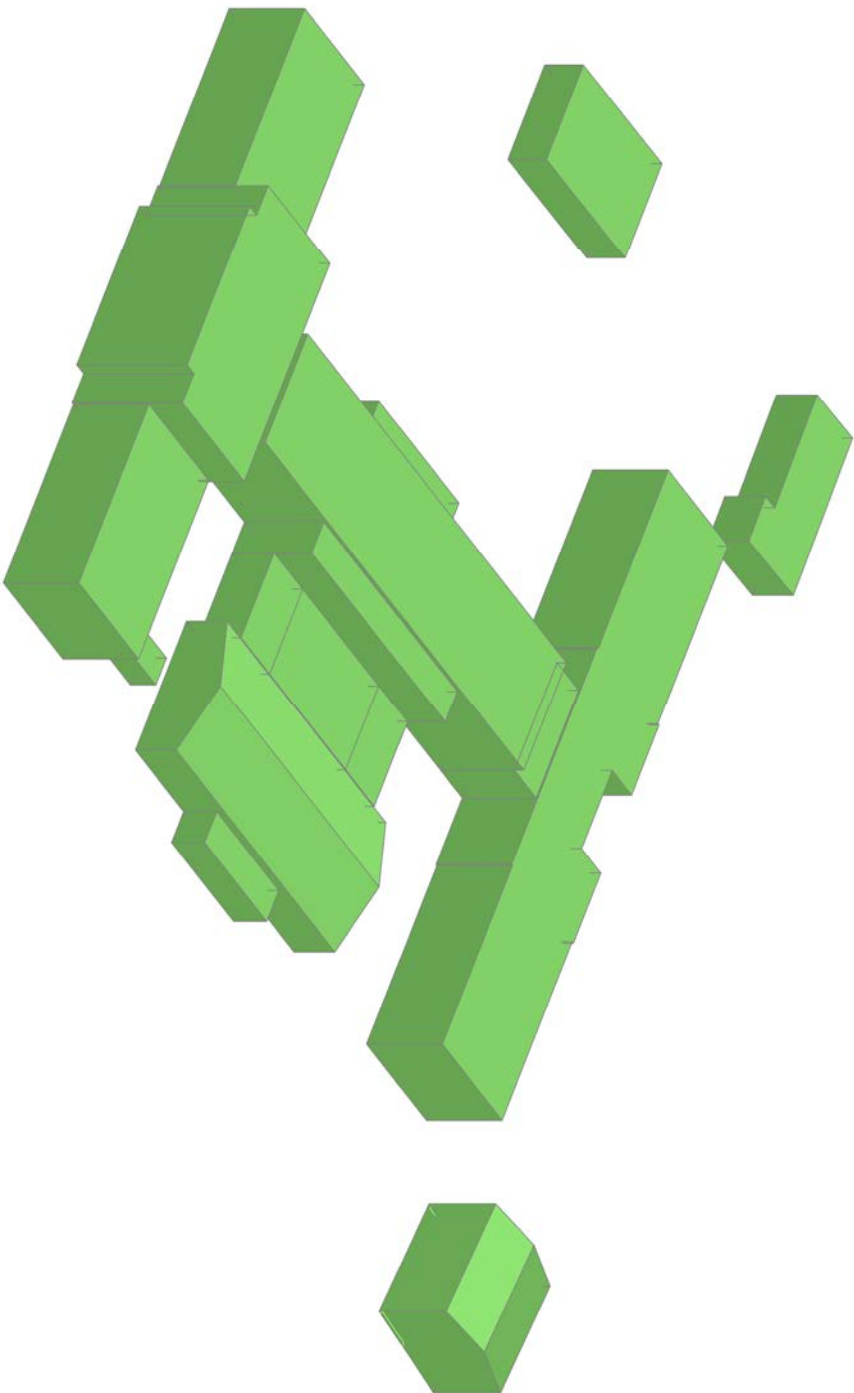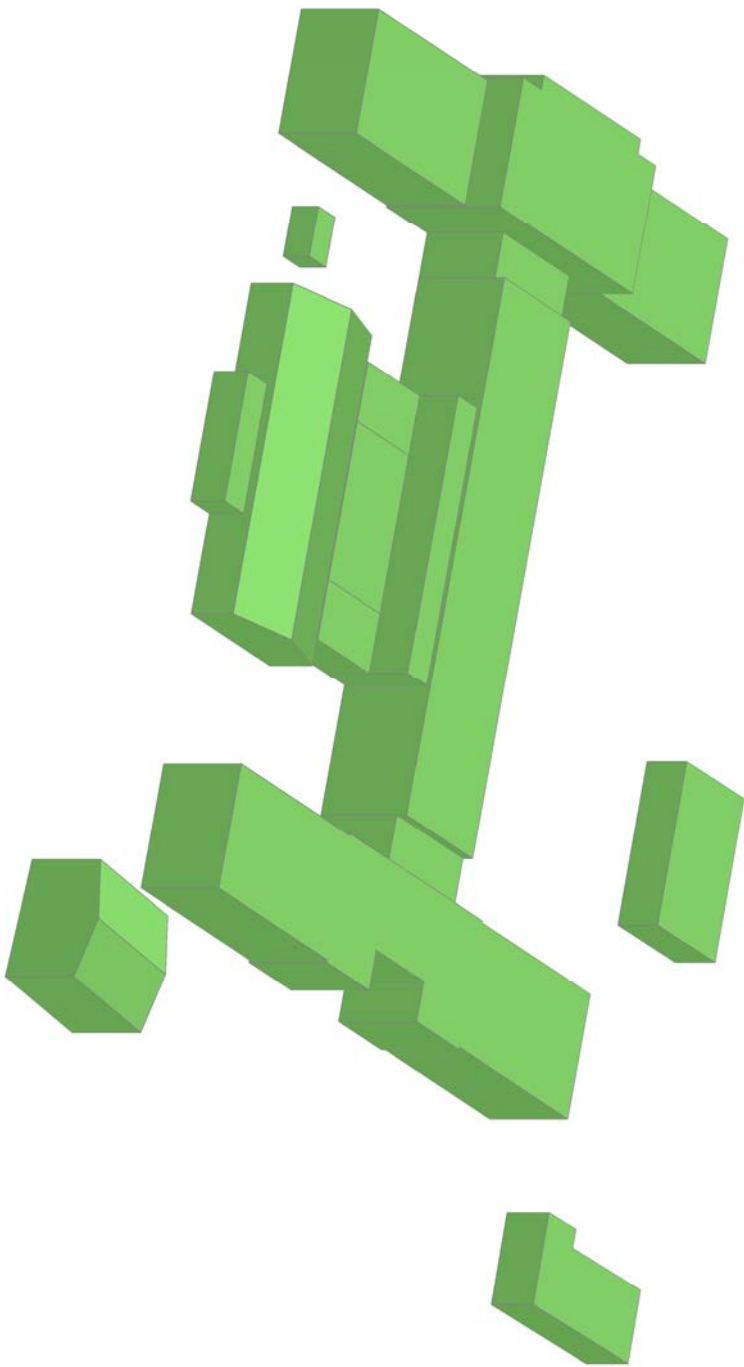

Comune di Cesenatico
Colonia Paolo VI

COLONIA PAOLO VI_N.25

Sito: Viale CRISTOFORO COLOMBO 8, CESENATICO

Proprietario:
CESENATICO RESORT S.r.l., 28 Via Negrelli
47022 Cesenatico
P.Ivat. 03746030406

Progetto:
Ing. Jaume Cappelletti

Stato di fatto
FABBRICATO A-B-C-D
Vista tridimensionale

Scala 1:200 n. tavola

Data 09/04/2010 01 Pr

n. rev. aggiornamento operatore CAD appproccio

Data per osservazione




EuroEngineering S.r.l.

1 Via Oropa, 47100 Cesena
Tel. 0543/707049 Fax 0543/25253
e-mail: servizi@euroeng.it

file:

Attenzione: questo disegno è protetto da copyright. Questo disegno non può essere copiato, riprodotto o comunicato ad altre persone o altre senza autorizzazione della EuroEngineering S.r.l.

viale CRISTOFORO COLOMBO

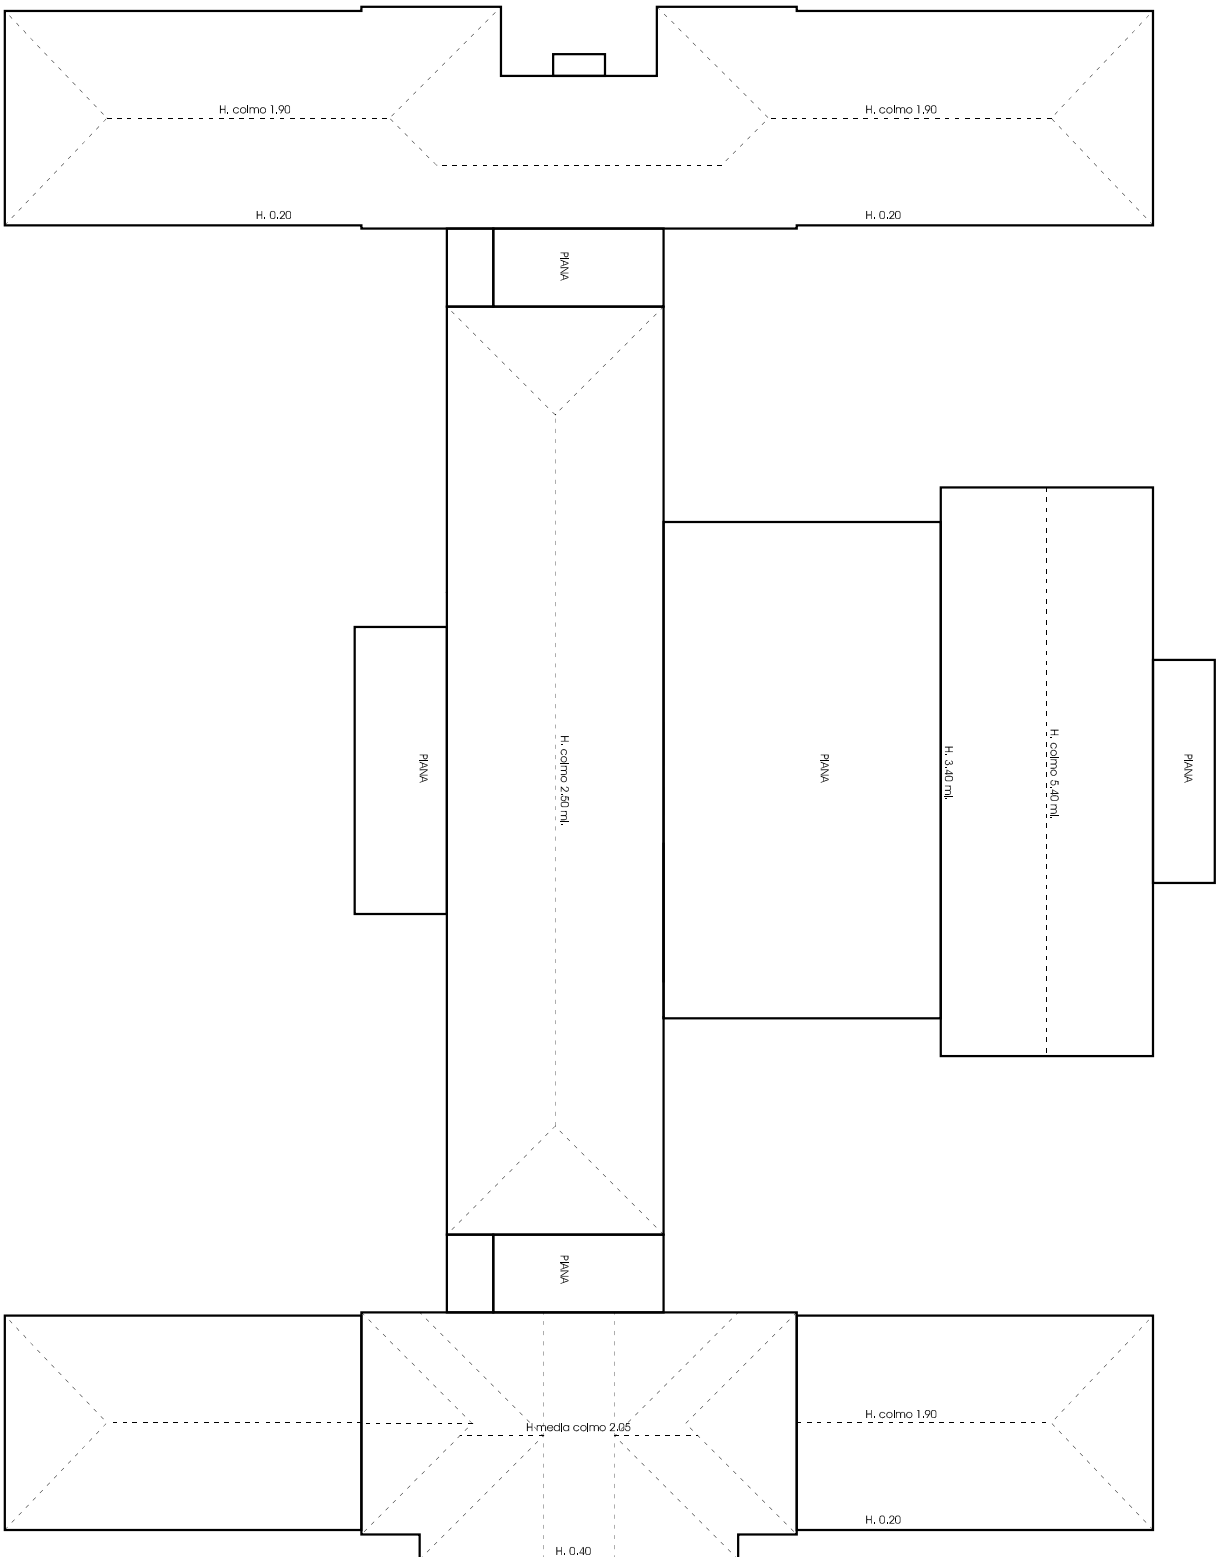

LEGENDA

CODICE AMBIENTE

Cod. en. IIVeIIc

Cod. progressiv

ambiente

Funzione

S.U.L.(mq.)

Volume (ml)

S1-01

Soggiorn

36,00	750
-------	-----

10,00

Comune di Cesenatico

Colonia Paolo VI

COLONIA PAOLO VI N.25

Sito: Viale CRISTOFORO COLOMBO 8, CENENATICA

Proprietary

CESENA WILCO RESORTS S.r.l., 28 Via Negrieri
47030 Cesena

47022 Cesenatico

P.Iva: 0374603040

Progetto

Ing. Jaures Cappucco

Stato di fatto
FABBRICATO A
Planta piano copertura

FABBRICATO A

Planta plano copertura

Scale 1:20

n. tavolo

Data 30.06.2017

05 PC

h. rev	aggiornamento	operatore CAD	approvato
21.06.2010			

6.201

Data per accettazione



 EuroEngineering S.r.l.
Tel. 054337054
Fax: 054332525
e-mail: servizi@euroeng.it

1 via Orioni, 47100 Forlì
Tel. 054337054
Fax: 05432525
E-mail: servizi@eurceng.it

PIANO COPERTURA

PAOLO VI n.25

DATI TECNICI -ANALITICO



Cod.	Destinaz.	S.U.L.	Altezza m.	Volume mc.
A1-01	Fabbricato	222,93		
A2-01	Fabbricato	222,93		
A3-01	Fabbricato	222,93	10,00	2229,30
A1-02	Fabbricato	162,85		
A2-02	Fabbricato	162,85	6,85	1115,52
A1-03	Fabbricato	162,85		
A2-03	Fabbricato	162,85	6,85	1115,52
A1-04	Fabbricato	428,50		
A2-04	Fabbricato	428,50	7,55	3235,18
A1-05	Fabbricato	508,70		
A2-05	Fabbricato	508,70	6,85	3484,60
A1-06	Fabbricato	257,74	4,40	1134,06
A1-07	Fabbricato	137,53	3,80	522,61
A1-08	Fabbricato	71,24		
A2-08	Fabbricato	71,24	7,20	512,93
A1-09	Fabbricato	56,13	4,25	238,55
A1-10	Fabbricato	28,26	6,00	169,56
A2-11	Fabbricato	28,26	6,75	190,76
A2-11	Fabbricato	28,26		
A1-12	Fabbricato	28,26	6,75	190,76
A1-12	Portico	37,05	3,80	140,79
A1-13	Portico	37,05	3,80	140,79
A1-14	Fabbricato	29,35	3,00	88,05
A1-15	Ingresso	2,40	3,00	7,20
A1-16	Portico	7,74	3,60	27,86
A1-17	Portico	7,74	3,60	27,86
	Cisterna Acqua	10,16	2,30	23,37
	Sottotetti con H.da 0 a 1,70 ml.			1198,51
	Sottotetti con H.da 1,70 a 2,40 ml. 60%			423,74
	Sottotetti con >H. a 2,40 ml.			
Parziale		4033,00		16217,51

Cod.	Destinaz.	S.U.L.	Altezza m.	Volume mc.
B1-01	Fabbricato	99,16		
B2-01	Fabbricato	99,16	6,65	659,41
Parziale		198,32		659,41

Cod.	Destinaz.	S.U.L.	Altezza m.	Volume mc.
B1-01	Lavanderia	89,00	3,70	329,30
Parziale		89,00		329,30

Cod.	Destinaz.	S.U.L.	Altezza m.	Volume mc.
B1-01	Isolamento	113,10	3,50	395,85
Parziale		113,10		395,85

Totale	S.U.L.		Volume mc.
	4433,4		17602,1

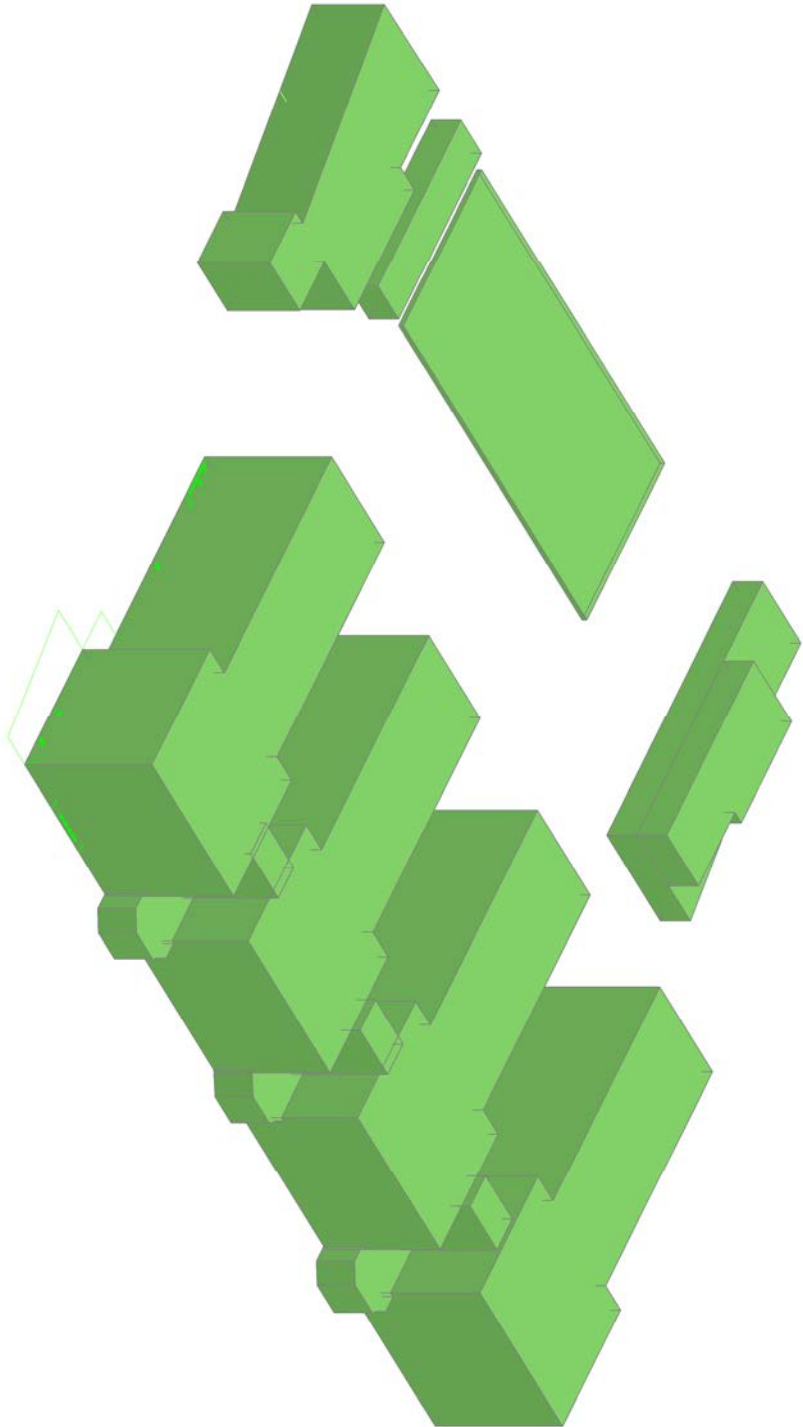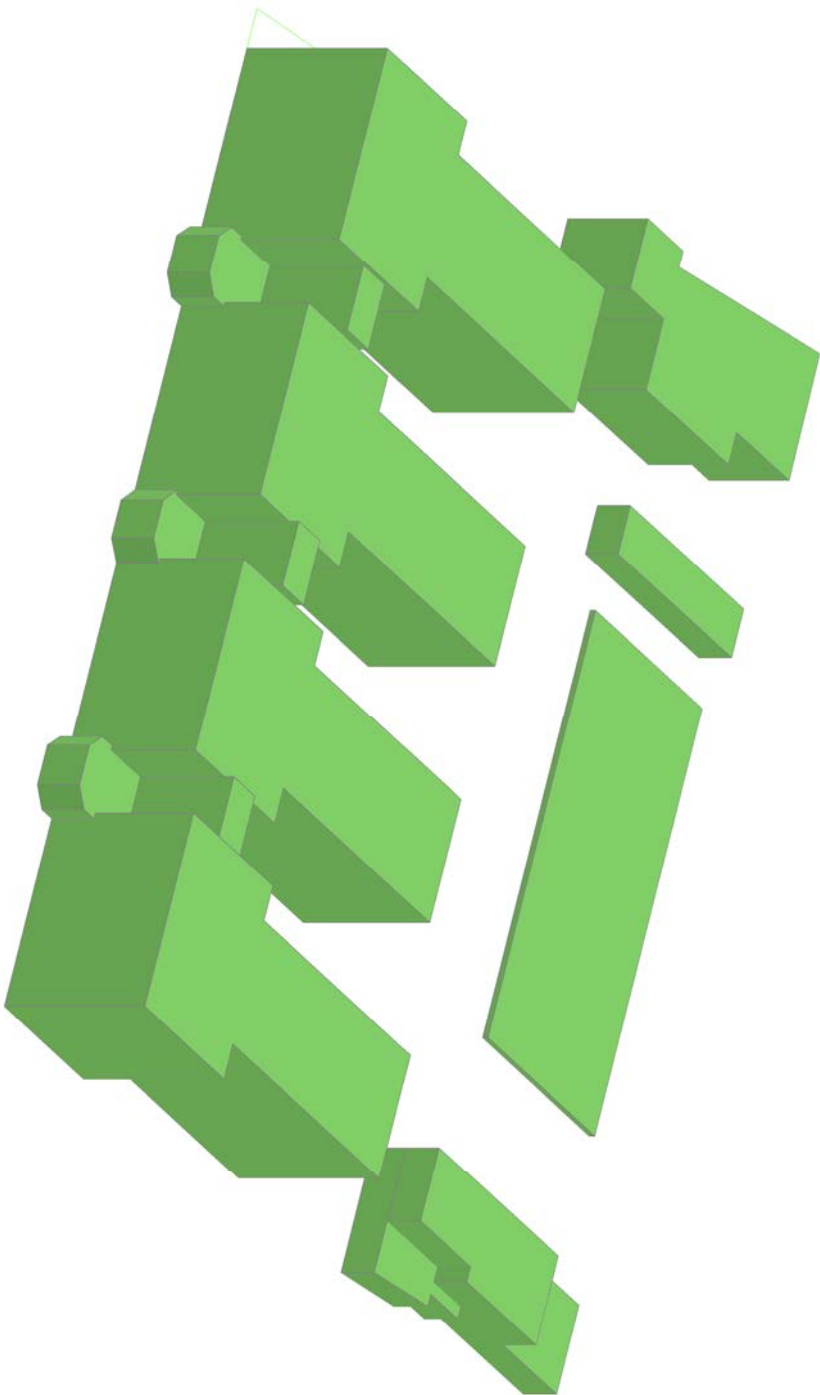

Comune di Cesenatico
Colonia Leone XIII

COLONIA LEONE XIII_N.26

Sito: Via CRISTOFORO COLOMBO 4, CESENATICO
Proprietario:
CESENATICO RESORT S.r.l., 28 Via Negrelli
47022 Cesenatico
P.Iva: 03746030406

Stato di fatto
FABBRICATO A-B-C-D
Vista tridimensionale

n. tavola

03 Pd

Data 12.11.2010

n. rev. aggiornamento operatore CAD appoxyda

Data per osservazione



EuroEngineering S.r.l.

1 Via Oropa, 47100 Cesena
Tel. 0543707049
Fax 054325253
e-mail: servizi@euroeng.it

Attenzione: questo disegno è un file digitale. Questo disegno non può essere copiato, riprodotto o comunicato ad altre persone o altre senza autorizzazione della EuroEngineering S.r.l.

file:

LEGENDA

CODICE AMBIENTI

Cod. e n. livello

Cod. progressivo

ambiente

S1-01

Sopralzo

3000

350





1000

Funzione

S.U.L. (mq)

Altezza ambiente (m)

Volume (mc)

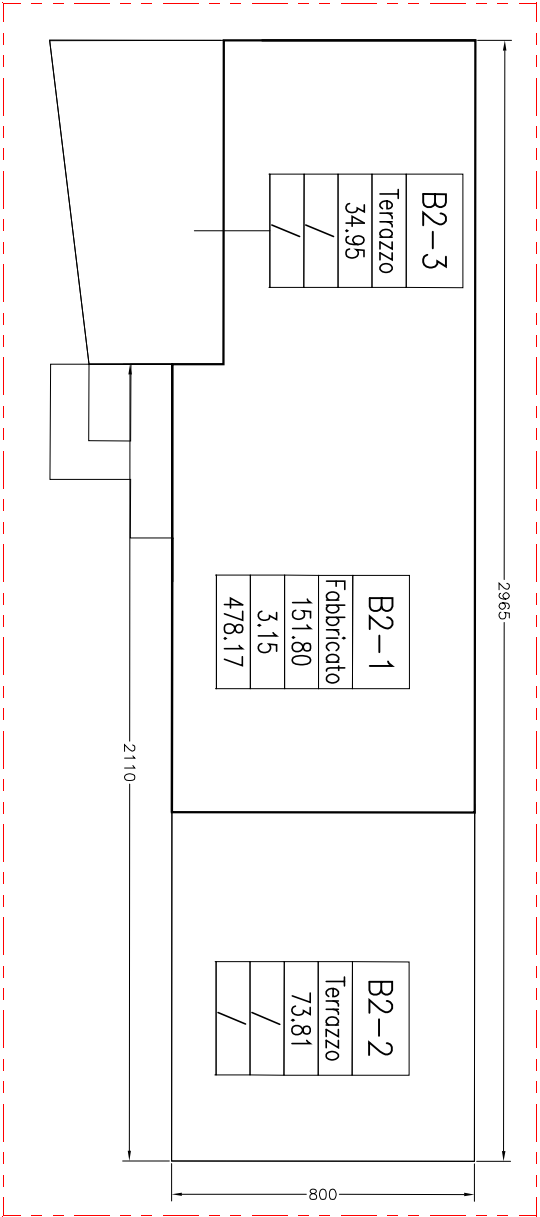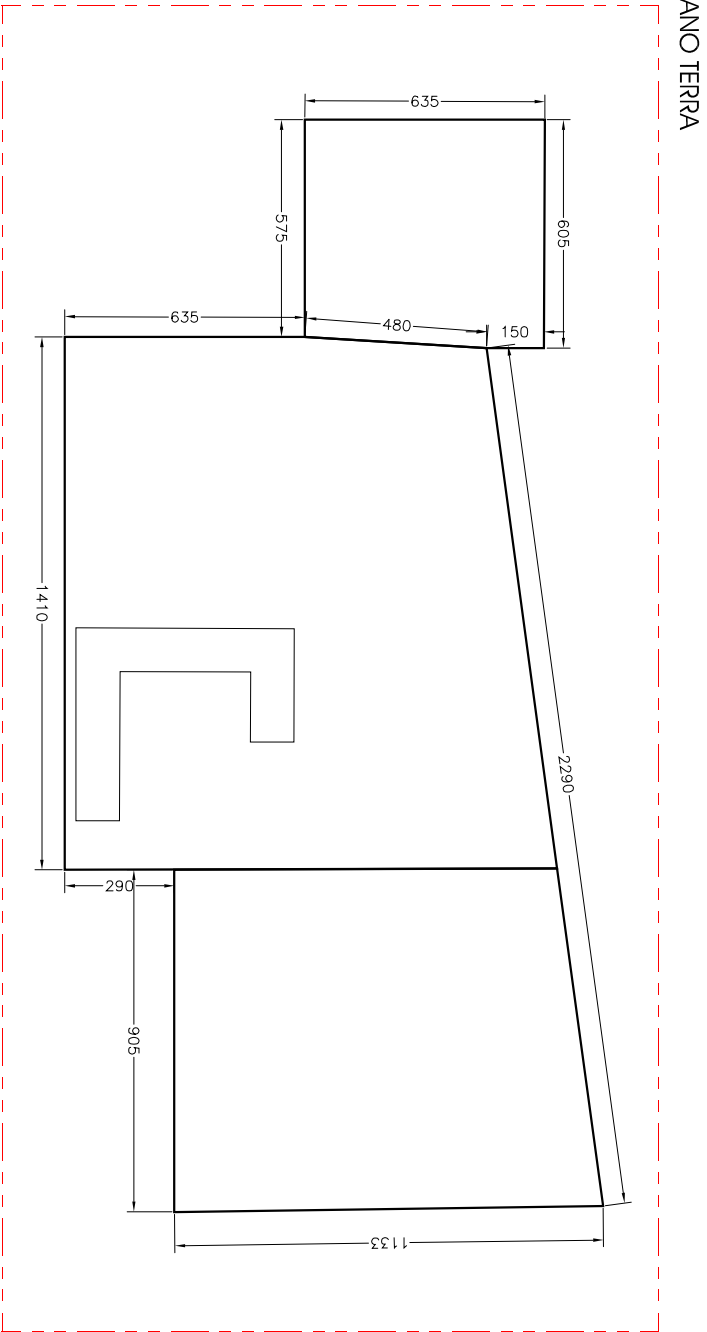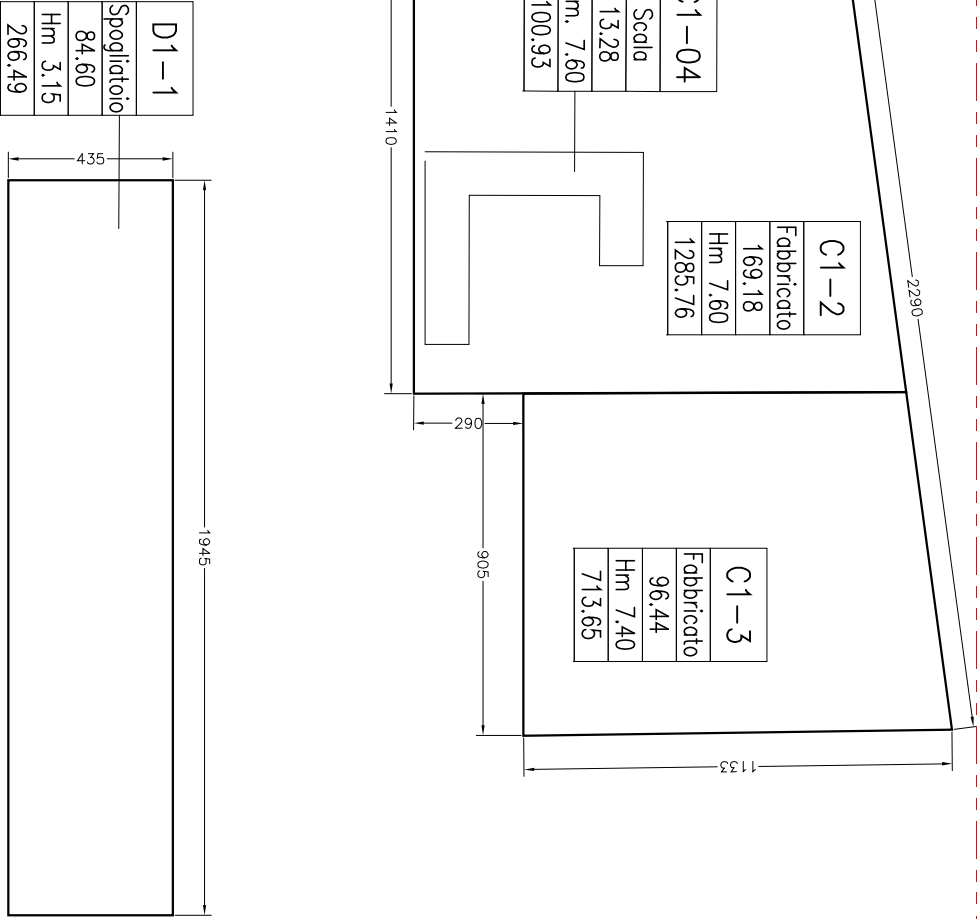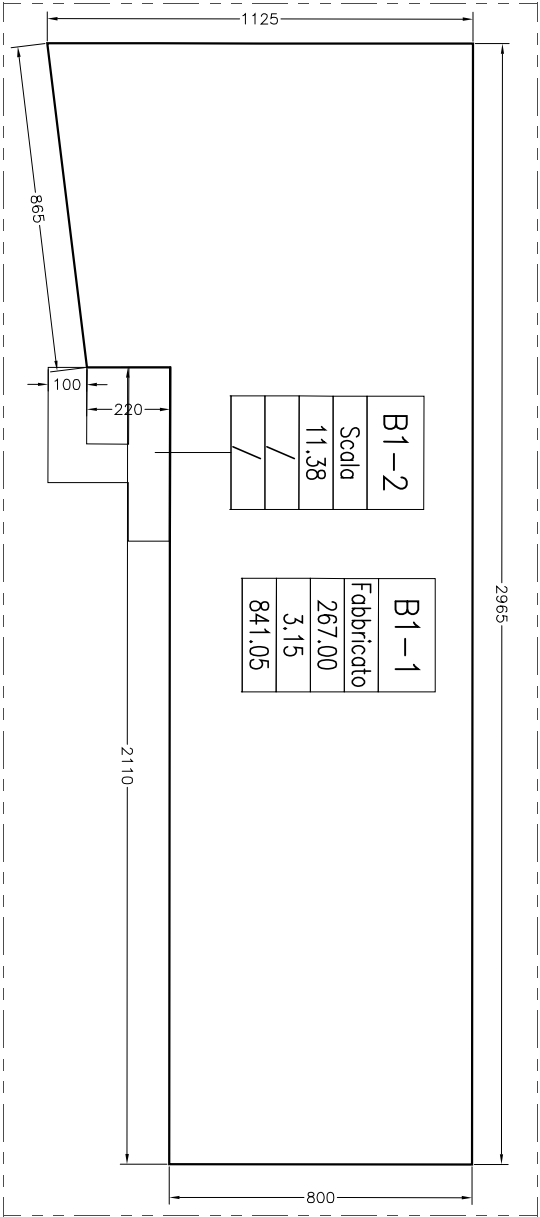

Comune di Cesenatico
Colonia Leone XIII

COLONIA LEONE XIII_N.26

Sito: Via CRISTOFORO COLOMBO 4, CESENATICO
Proprietario:
CESENATICO RESORT S.r.l., 28 Via Vignelli
47022 Cesenatico
P.Iva: 03746030406

Stato di fatto
FABBRICATO B-C-D
Pianta piano terra e primo

Scala 1:200

n. tavola

Data 30.06.2014

03 Pd

n. rev. aggiornamento operatore CAD: appoggio

Data per osservazione

EuroEngineering S.r.l.
1 Via Orazio, 47100 Cesenatico
Tel. 054320253 Fax 054320253
e-mail: servizi@euroeng.it



PIANO PRIMO

PIANO PRIMO

PIANO TERRA

PIANO TERRA

LEGENDA	
CODICE AMBIENTI	
Cod. e n. livello	
Cod. progressivo	
ambiente	
S1-01	
Sopralzo	Funzione
3000	S.U.L. (mq)
150	Altezza Ambiente (m)
1000	Volume (mc)

Comune di Cesenatico
Colonia Leone XIII

COLONIA LEONE XIII_N.26

Sito: Via CRISTOFORO COLOMBO 4, CESENATICO
Proprietario:
CESENATICO RESORT S.r.l., 28 Via Vignelli
47022 Cesenatico
P.Iva: 03746030406

Stato di fatto
FABBRICATO B-C-D
Pianta piano primo e secondo

Scala 1:200

n. tavola




Data 30.06.2014

04 Pd


n. rev. aggiornamento operatore CAD: appoggio

Data per osservazione


 EuroEngineering S.r.l.
1 Via Oropa, 47100 Cesena
Tel. 0543370549 Fax 054325253
e-mail: servizi@euroeng.it

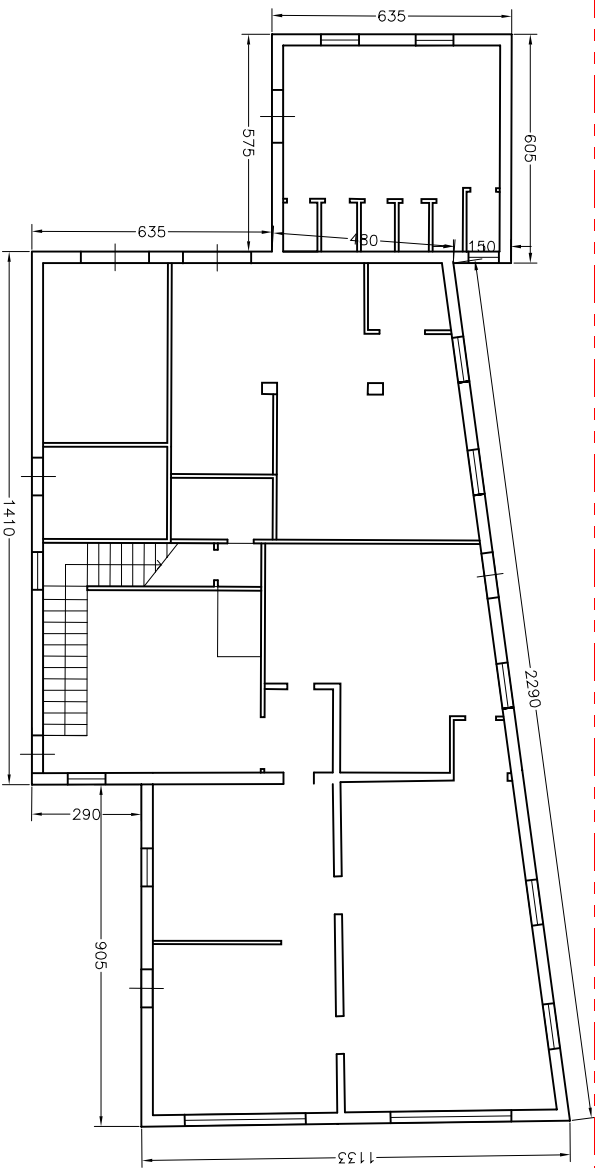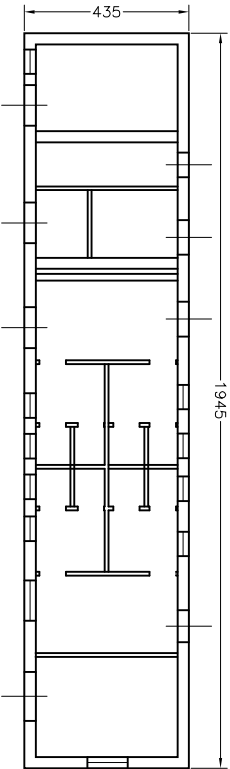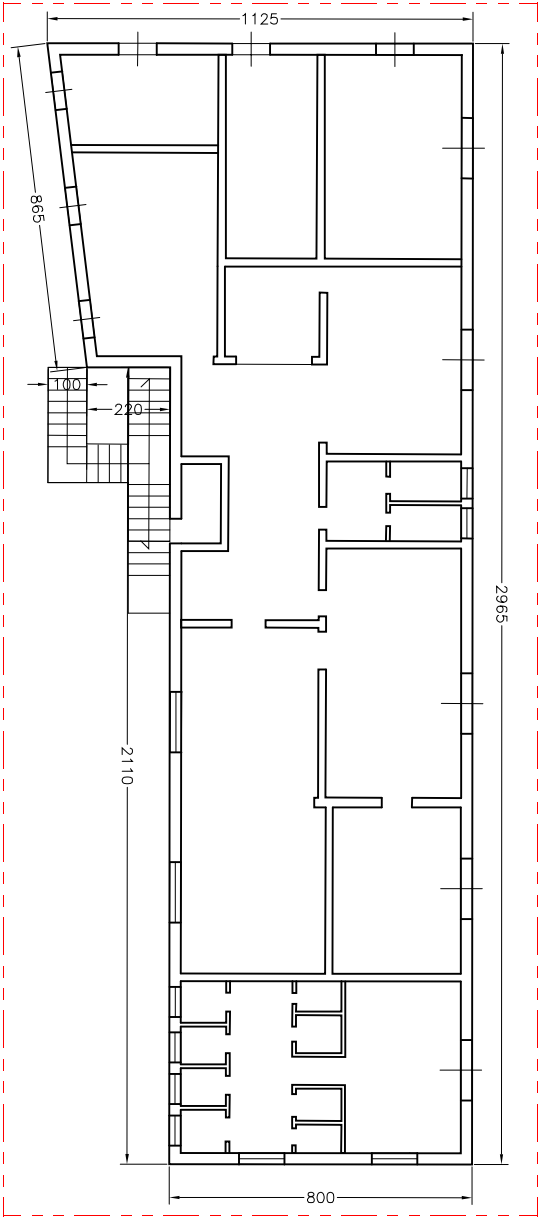

PIANO TERRA






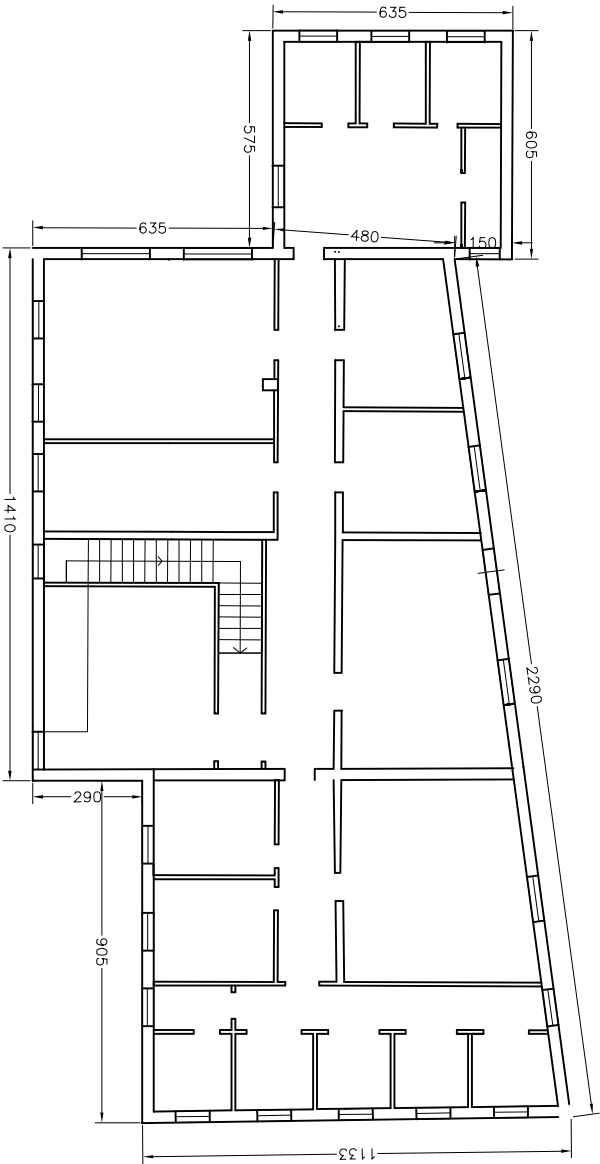


PIANO TERRA

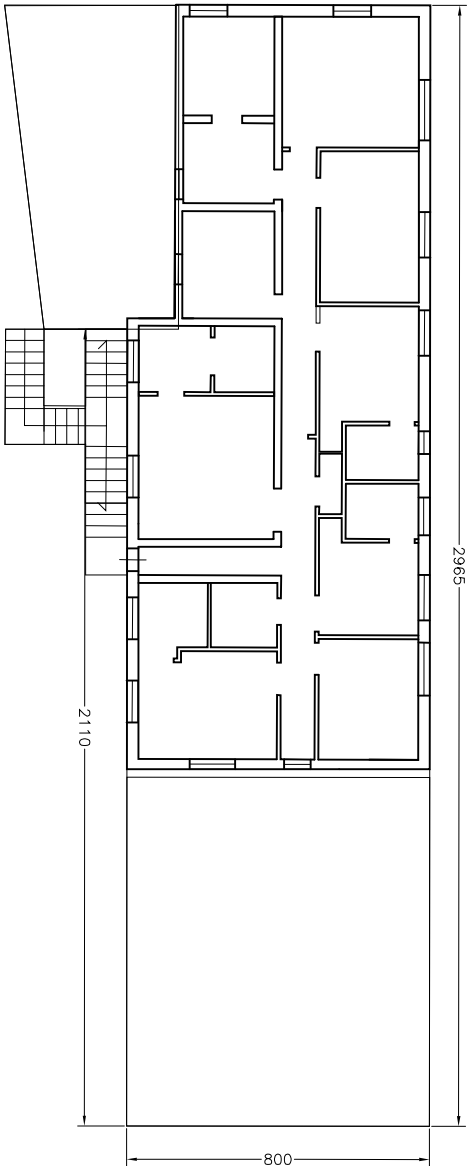

PIANO PRIMO

PIANO PRIMO

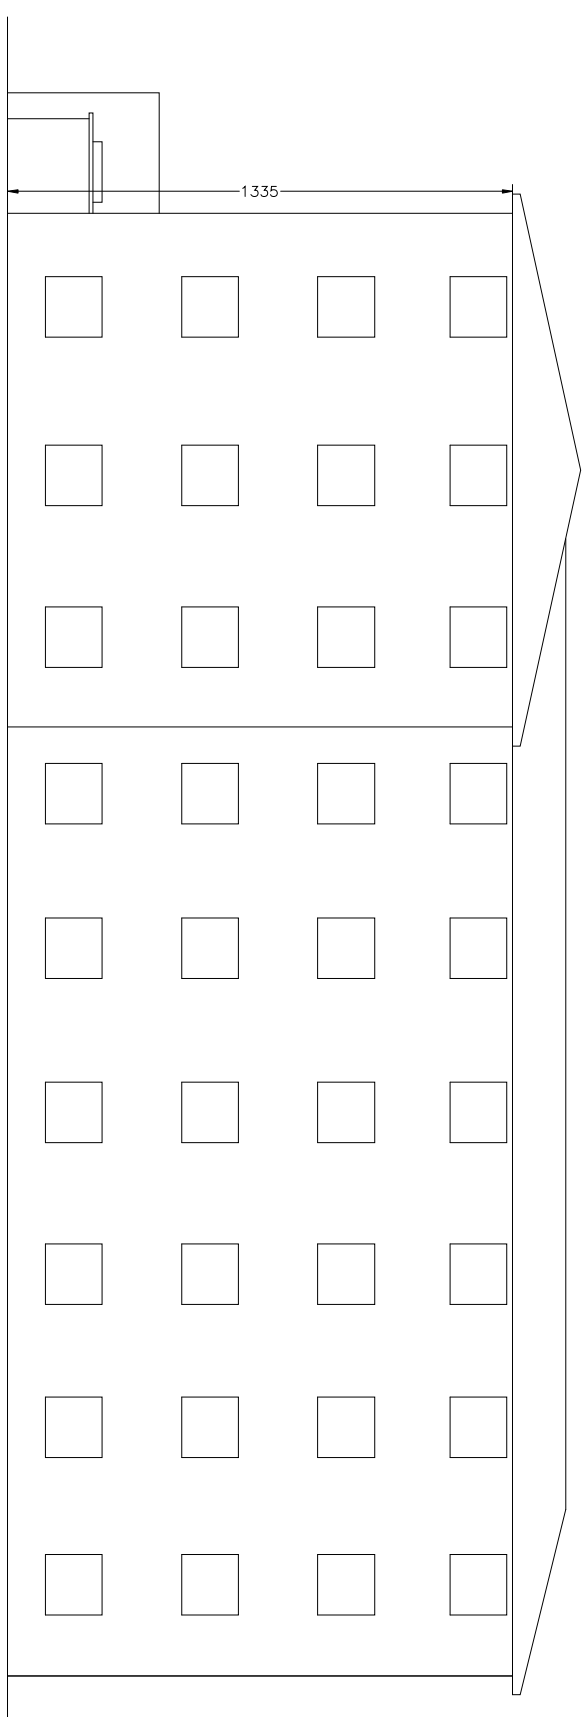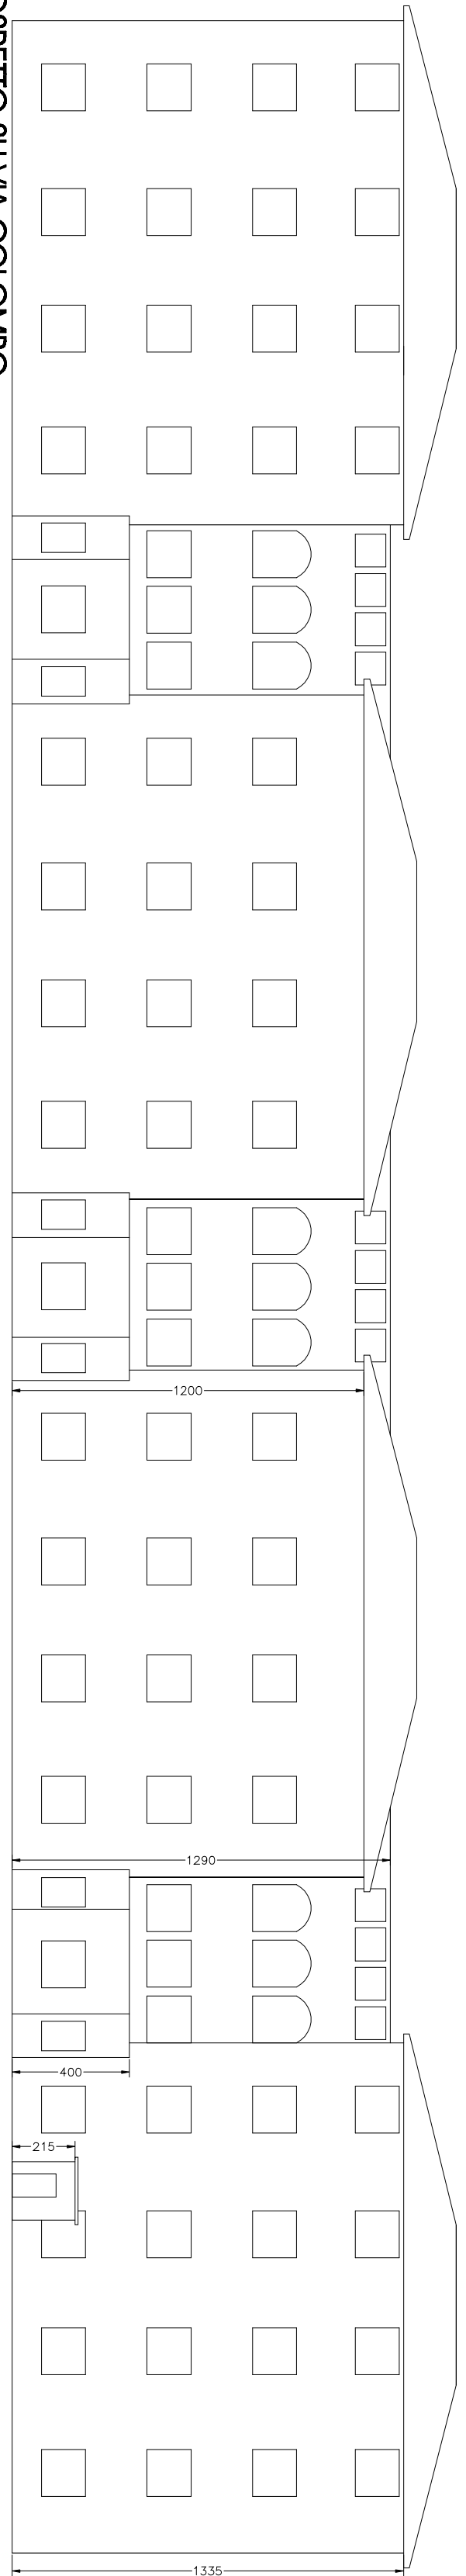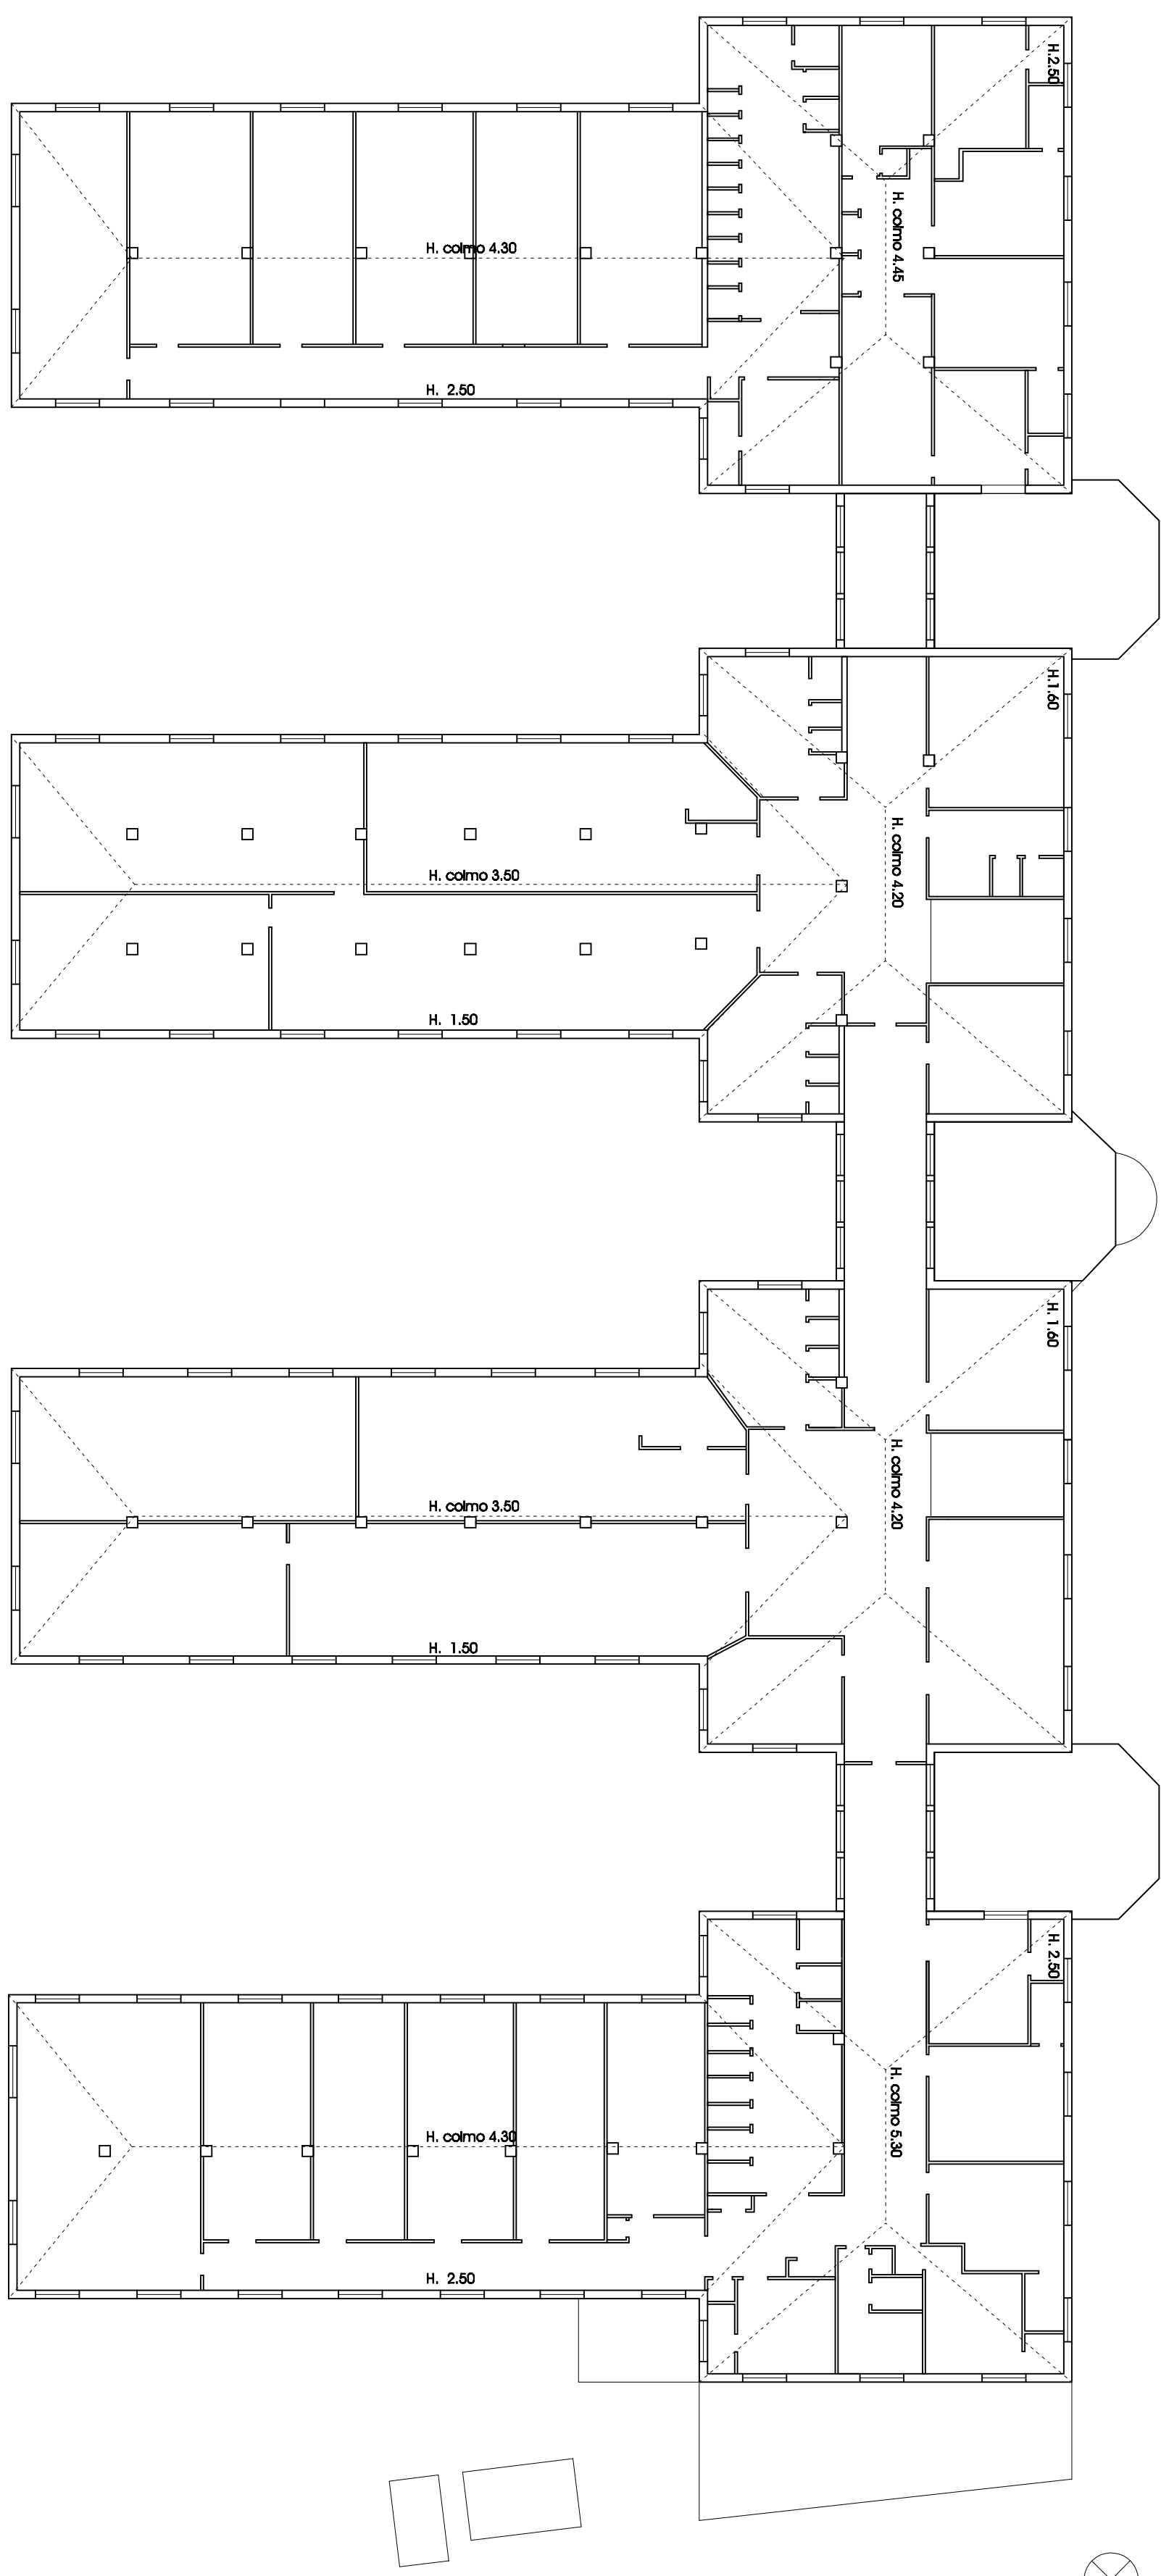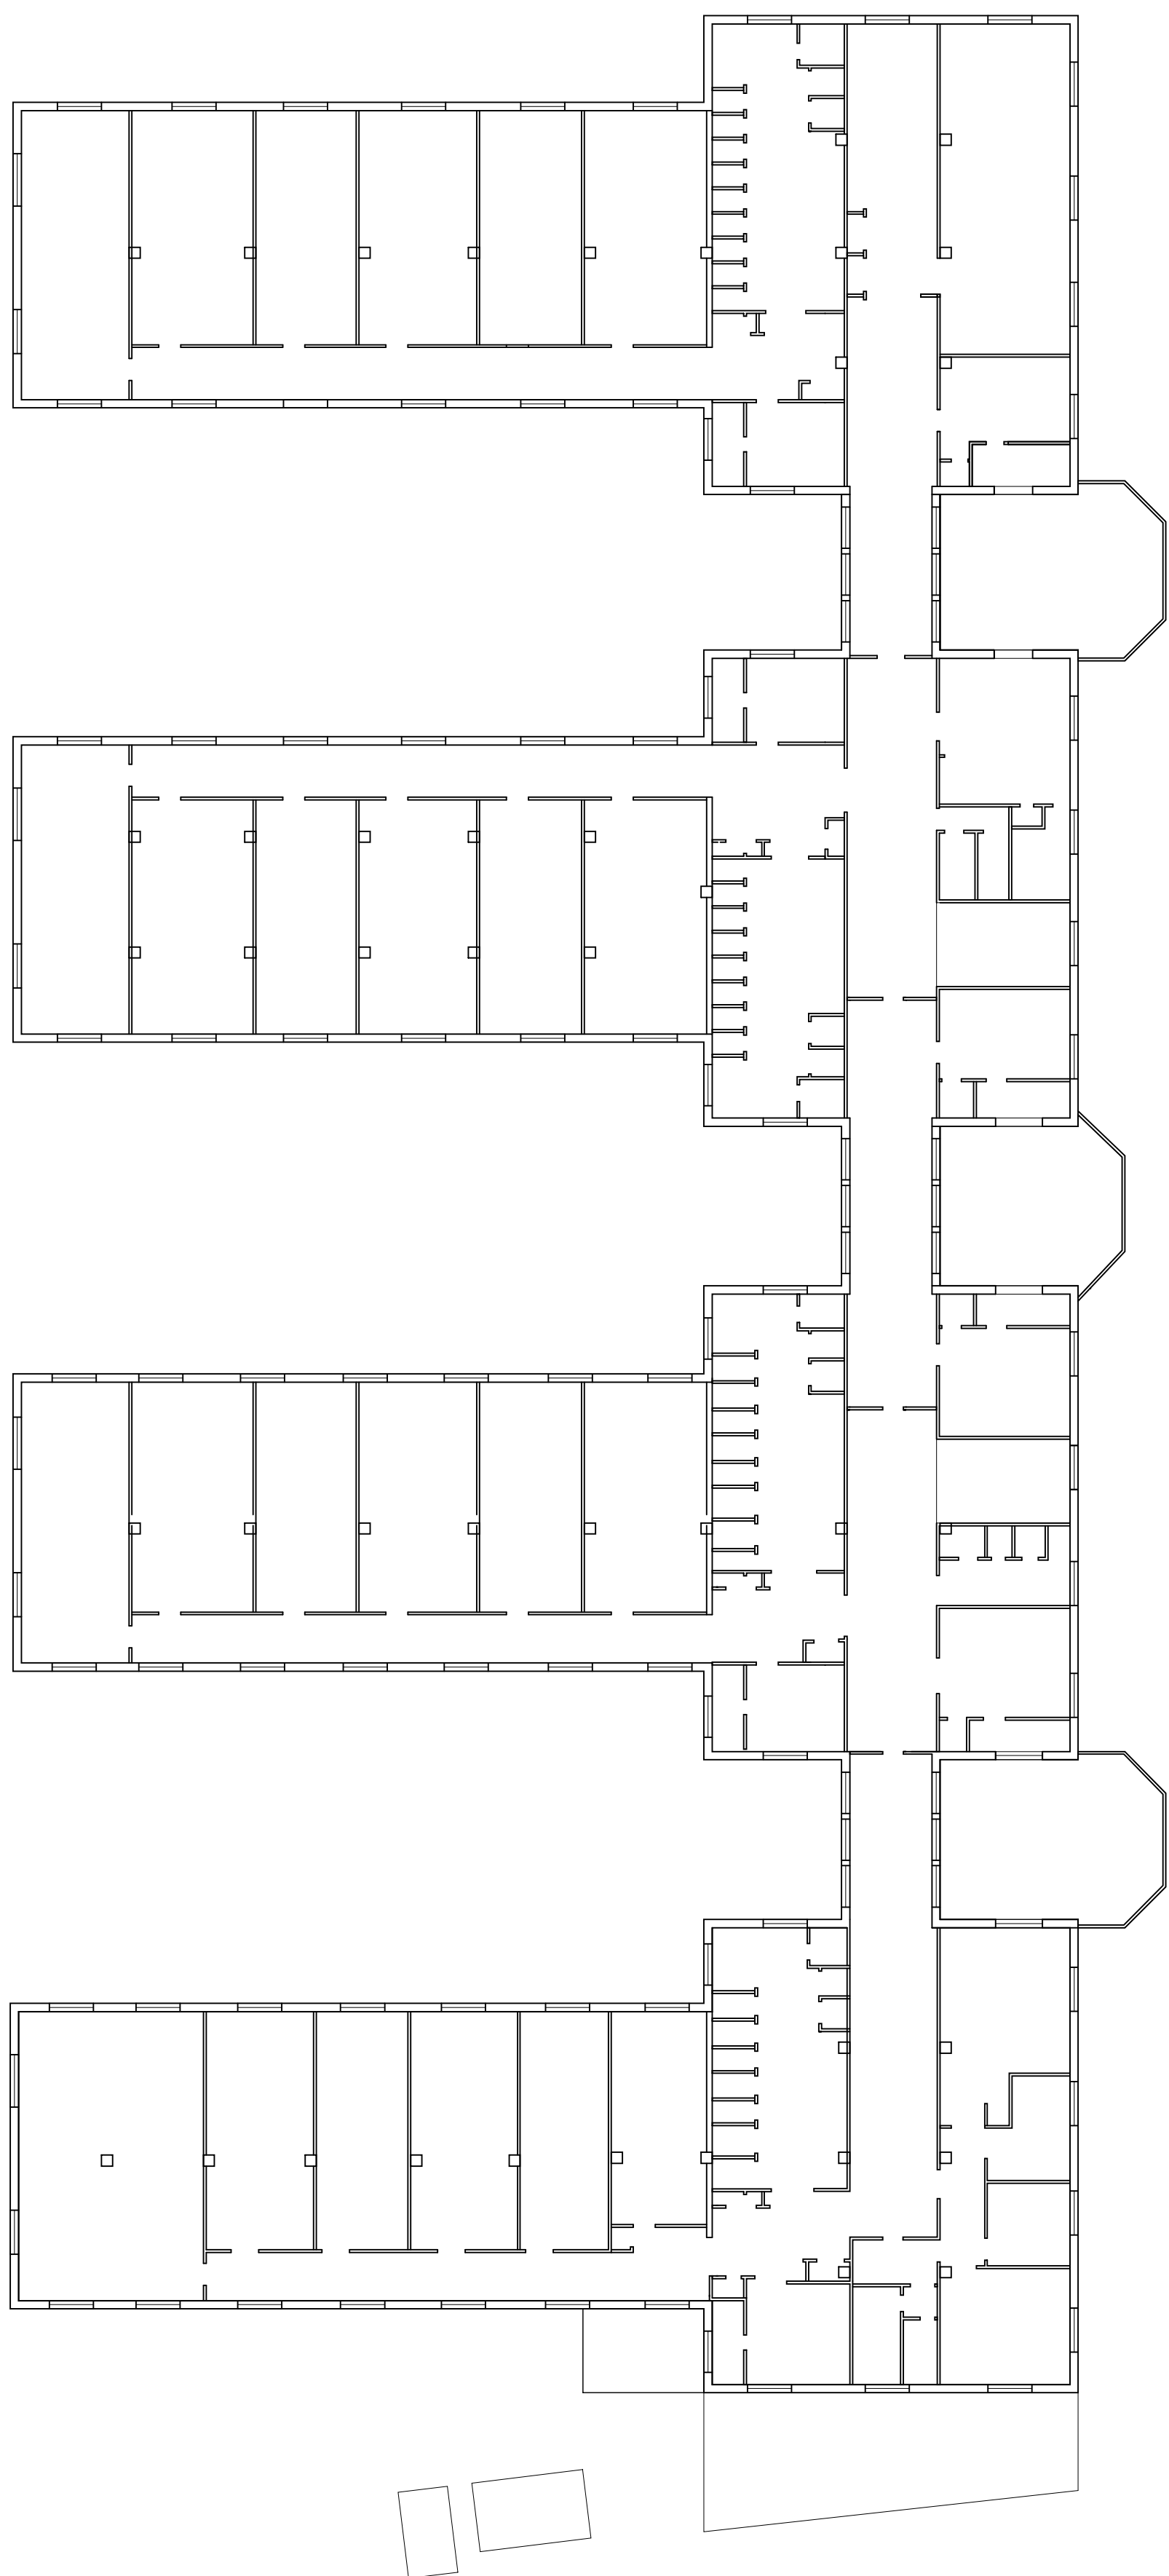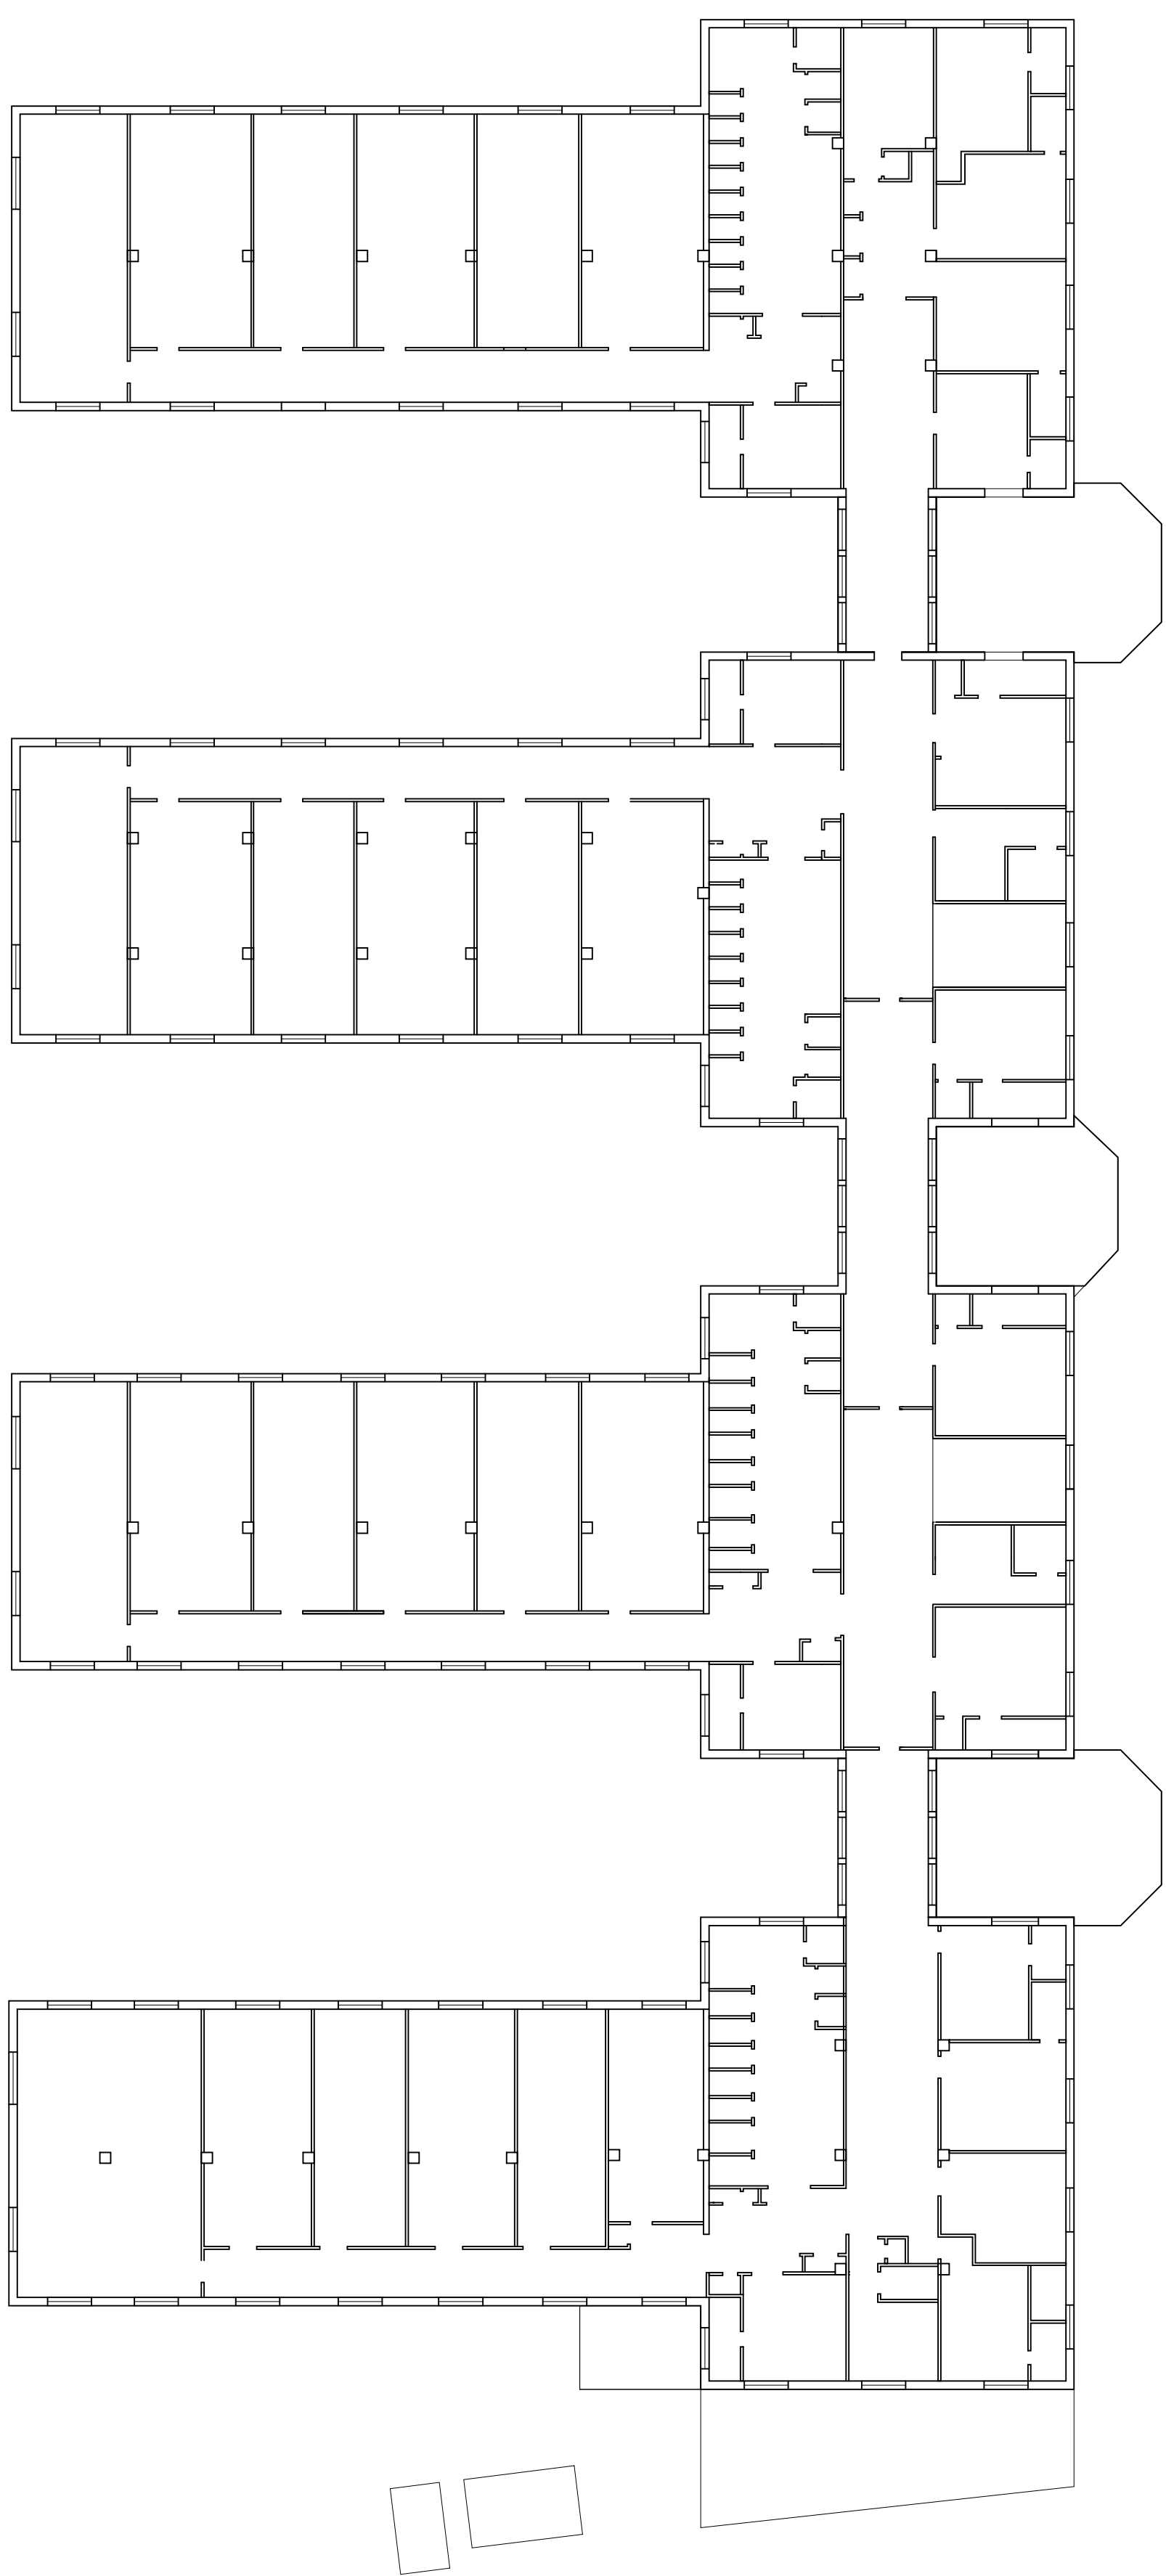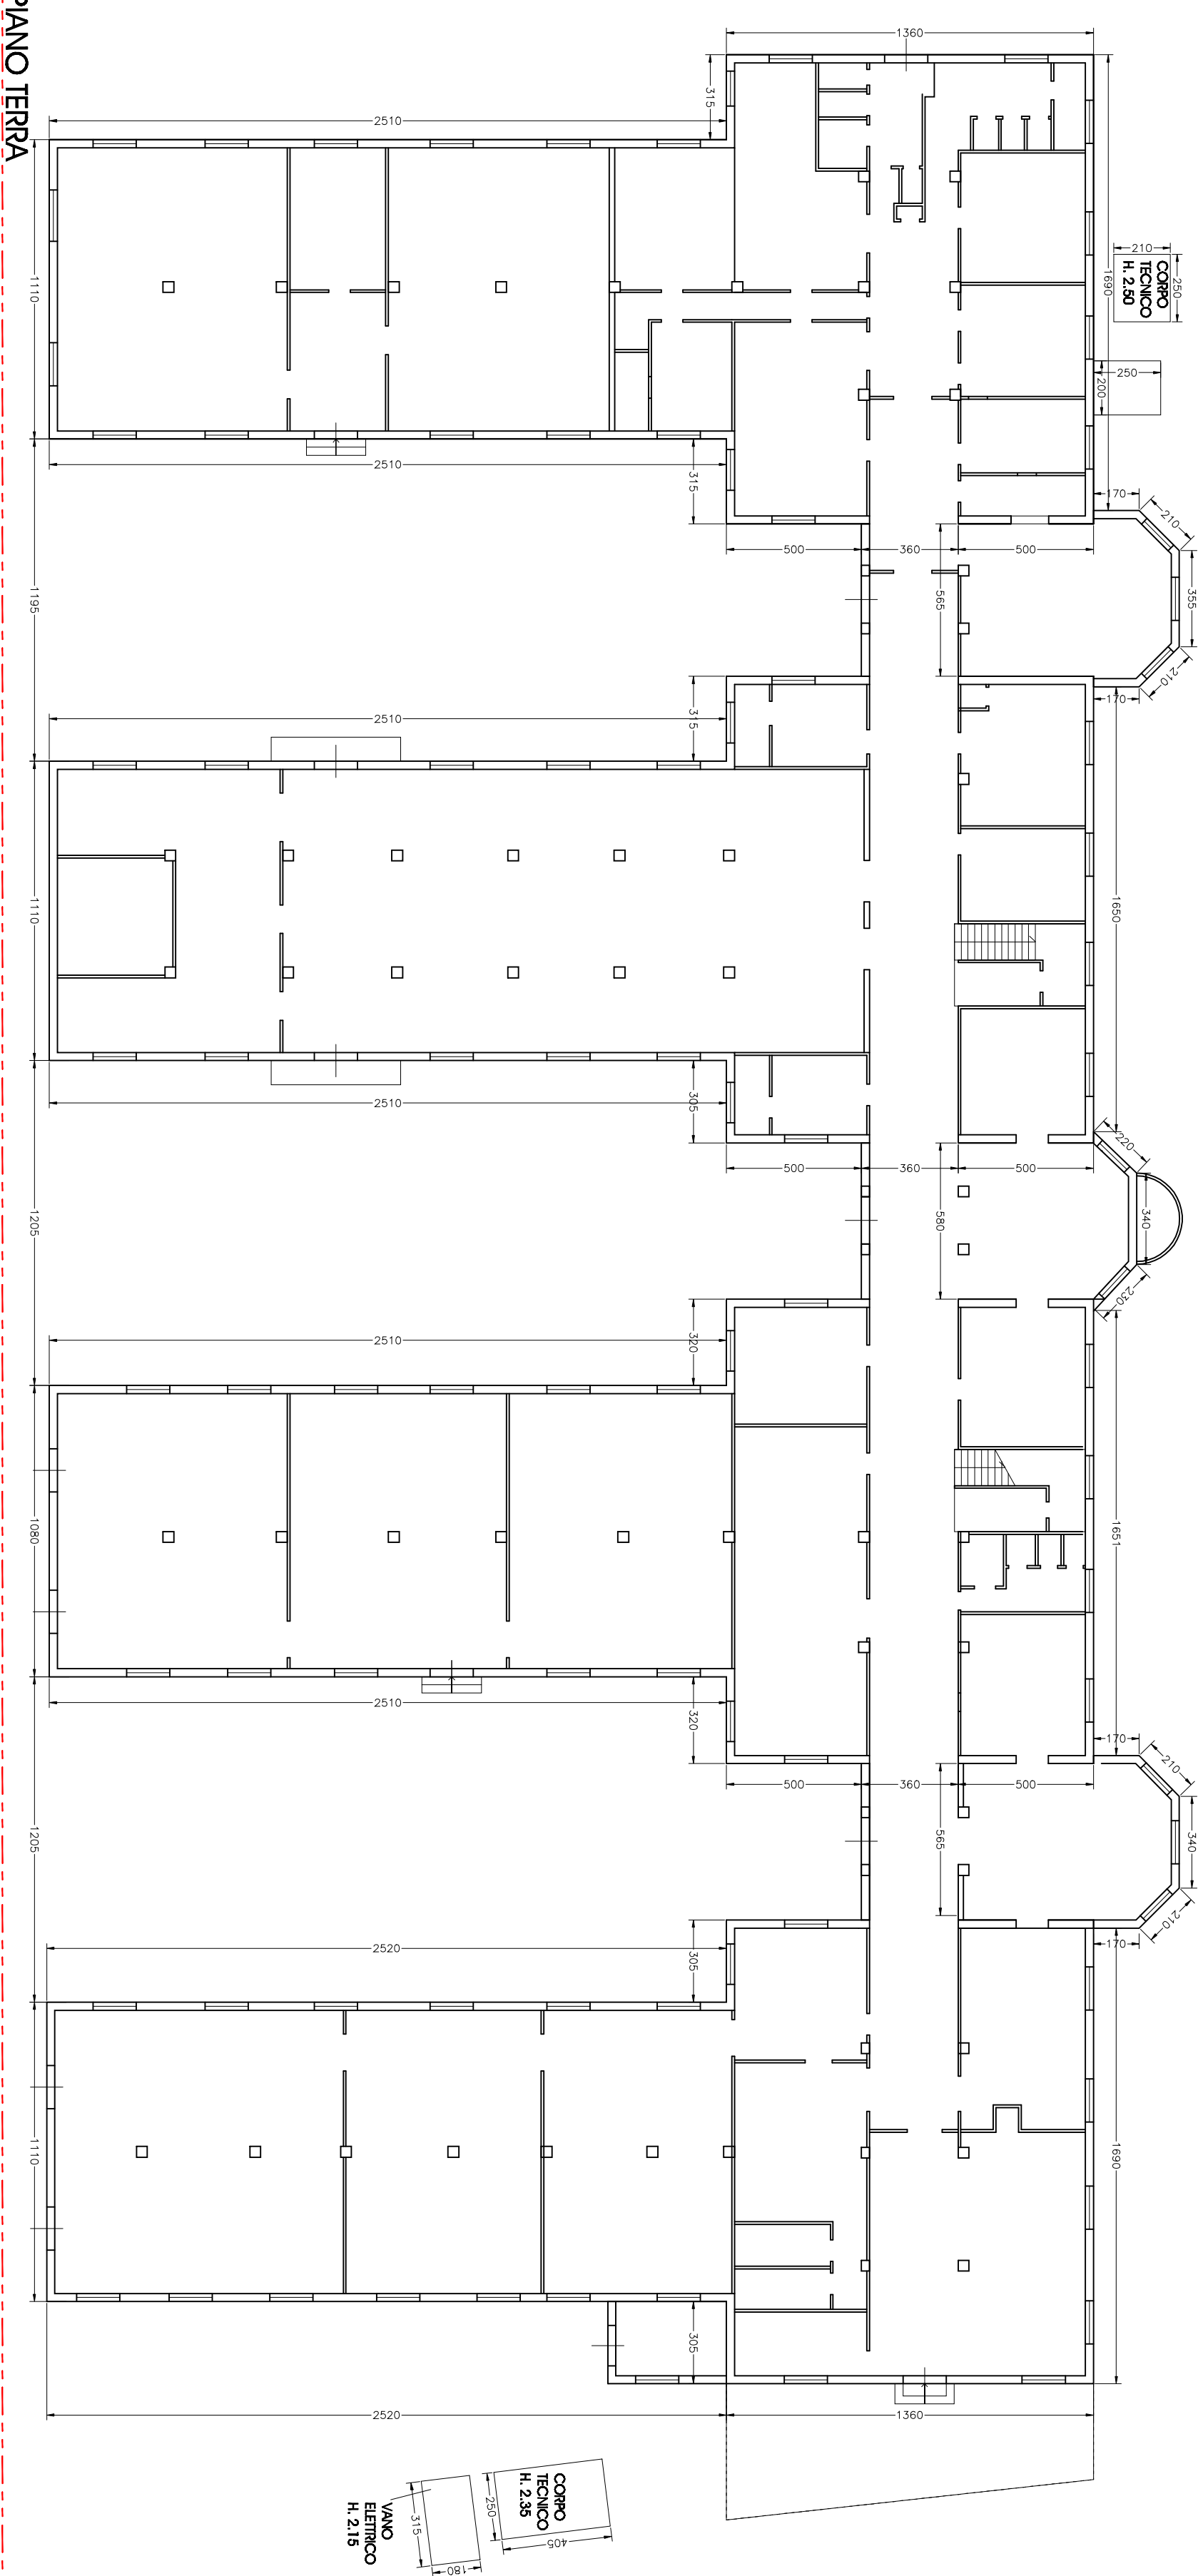

CODICE AMBIENTI

Cod. e n. livello
Cod. progressivo
ambiente

S1-01
Soggetta
300,0
350
Altezza Ambiente (m)
Volume (mc)

Funzione
S.U.L. (mq)

Comune di Cesenatico
Colonia Leone XIII
COLONIA LEONE XIII_N.26
Sito: Via CRISTOFORO COLOMBO 4, CERNUSCONO
Proprietario:
CESINAVICO RESORT S.r.l., 28 Via Negrelli
47022 Cesenatico
P.Iva: 03746090406

Colonia Leone XIII

COLONIA LEONE XIII - N.26

Sito: Via CRISTOFORO COLOMBO 4, CESENATICO
Proprietario:
CESENATICO RESORT S.r.l., 28 Via Negrelli
47022 Cesenatico
P.Iva: 03746030406

Proprietario:
CESENATICO RESORT S.r.l., 28 Via Negrelli
47022 Cesenatico
P.Iva: 03746030406

CESENALCO RESORT S.r.l., 28 Via Negrelli
47022 Cesenatico
P.Iva: 03746030406

CESENALCO RESORT S.r.l., 28 Via Negrelli
47022 Cesenatico
P.Iva: 03746030406

**Stato di fatto
FABBRICATO A
Pianta piano terra, primo,
secondo, terzo
Prospecti**

**secondo, terzo
Prospetti**

**secondo, terzo
Prospetti**

**secondo, terzo
Prospetti**

**secondo, terzo
Prospetti**

Scala 1:200 n. tavola

Scala 1:200 n. tavola

Data 30 06 2014

Data 30 06 2014

n. rev agglomeramento operatore CAD approvato

Data per accettazio

Data per accettazio


EuroEngineering S.r.l.
I Via Omani, 47/100 Forlì
Tel. 0543/37056
Fax: 0543/252525
e-mail: service@euroeng.it

LEONE XIII n.26

DATI TECNICI -ANALITICO

Cod.	Destinaz.	S.U.L.	Altezza m.	Volume mc.
A1-01	Fabbricato	515,25		
A2-01	Fabbricato	515,25		
A3-01	Fabbricato	515,25		
A4-01	Fabbricato	515,25	13,35	6878,59
A1-02	Fabbricato	513,90		
A2-02	Fabbricato	513,90		
A3-02	Fabbricato	513,90		
A4-02	Fabbricato	513,90	12,00	6166,80
A1-03	Fabbricato	505,27		
A2-03	Fabbricato	505,27		
A3-03	Fabbricato	505,27		
A4-03	Fabbricato	505,27	12,00	6063,24
A1-04	Fabbricato	512,53		
A2-04	Fabbricato	512,53		
A3-04	Fabbricato	512,53		
A4-04	Fabbricato	512,53	13,35	6842,28
A1-05	BowW.	46,96	4,00	187,84
A1-06	BowW.	37,10	4,00	148,40
A1-07	BowW.	47,24	4,00	188,96
A1-08	Distribuz.	20,26	12,90	261,35
A1-9	Distribuz.	20,80	12,90	268,32
A1-10	Distribuz.	20,80	12,90	268,32
Parziale		8380,96		27274,10
	Sottotetti(volume padiglione)			
	Sottotetti con H.da 1,70 a 2,40 ml.			1018,61
	Sottotetti con >H. a 2,40 ml.			769,53
	Abbaini			15,13
A1-11	C.T.	13,42	3,70	49,65
A1-12	Tettoia	59,48	3,50	208,18
A1-13	Vano tecnico	5,00	2,25	11,25
	Vano Elettrico	5,67	2,15	12,19
	Corpo tecnico	10,16	2,35	23,88
	Corpo tecnico	5,25	2,50	13,13
	Copert. Piana BowW.	46,96		
	Copert. Piana BowW.	37,10		
	Copert. Piana BowW.	47,24		
Parziale		230,28		2121,55




Cod.	Destinaz.	S.U.L.	Altezza m.	Volume mc.
B1-01	Fabbricato	267,00	3,15	841,05
B1-02	Scala Esterna	11,38	3,15	35,85
B2-01	Fabbricato	151,80	3,15	478,17
B2-02	Terrazzo	73,81		
B2-03	Terrazzo	34,95		
Parziale		538,94		1319,22

Cod.	Destinaz.	S.U.L.	Altezza m.	Volume mc.
C1-01	Fabbricato	37,58	7,05	264,94
C1-02	Fabbricato	169,18	7,60	1285,77
C1-03	Fabbricato	96,44	7,40	713,66
C2-01	Fabbricato	303,20		
Parziale		606,40		2264,36

Cod.	Destinaz.	S.U.L.	Altezza m.	Volume mc.
D1-01	Spogliatoio	84,60	3,15	266,49
Parziale		84,60		266,49

		Sup. Utile mq.		Volume mc.
Totale		9841,2		33281,6

LEGENDA	
CODICE AMBIENTI	
Cod. e n. livello	
Cod. progressivo	
ambiente	
S1-01	
Sopralzo	Funzione
3000	S.U.L. (mq)
150	Altezza Ambiente (m)
1000	Volume (mc)

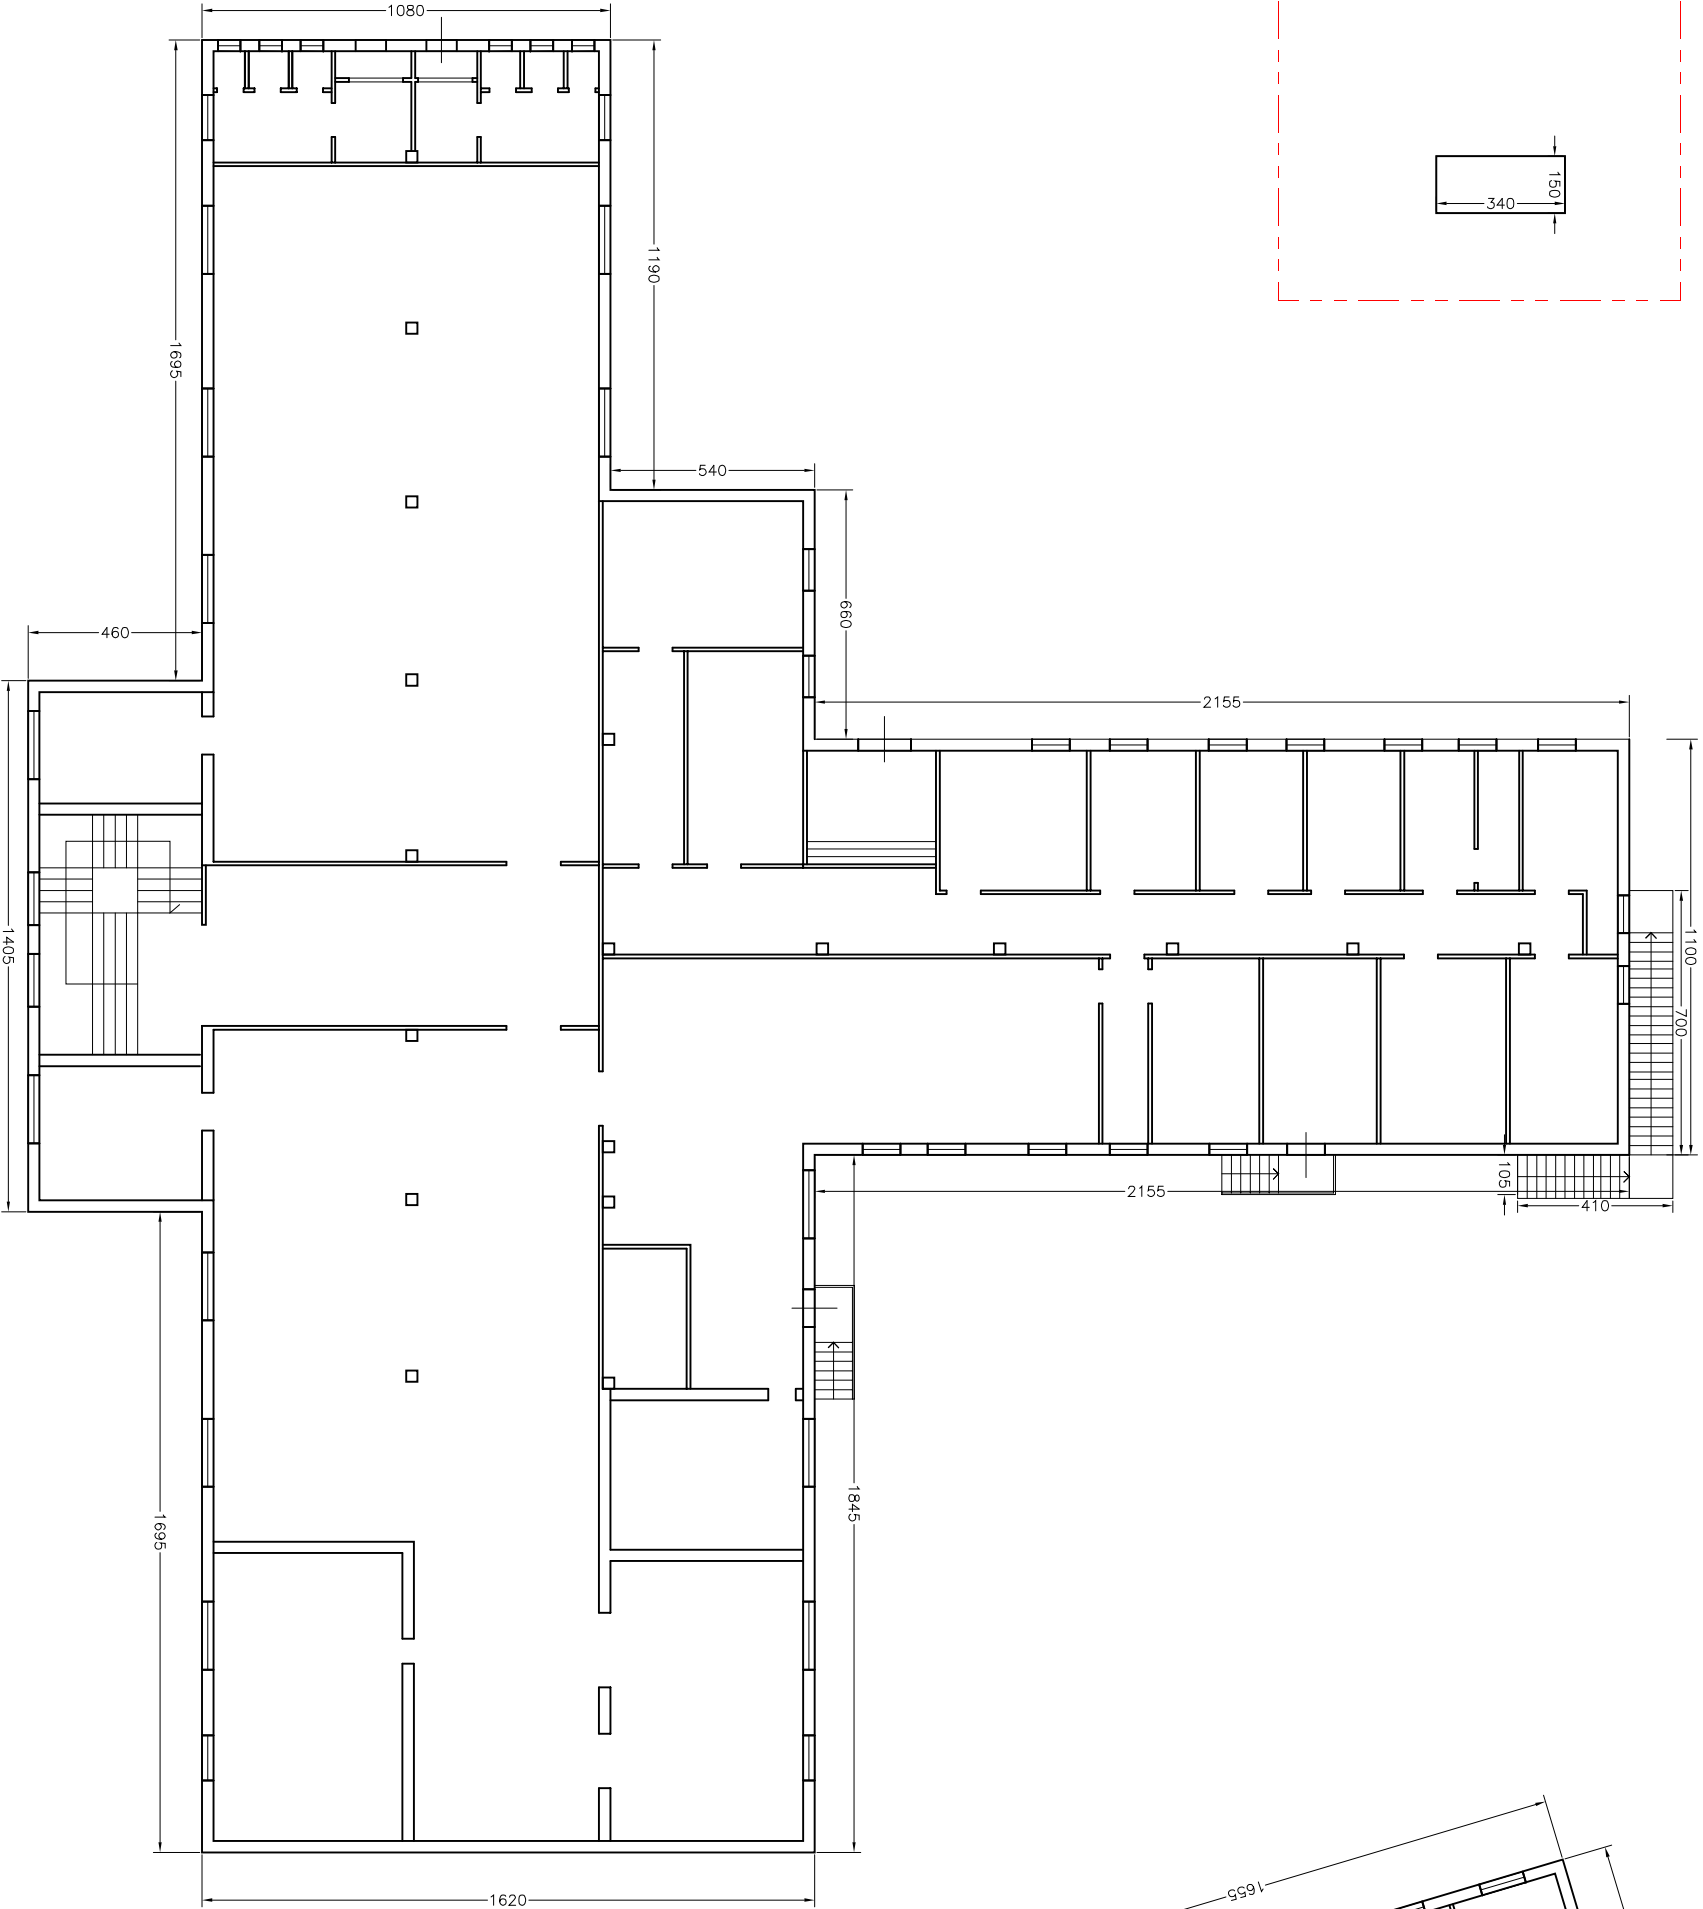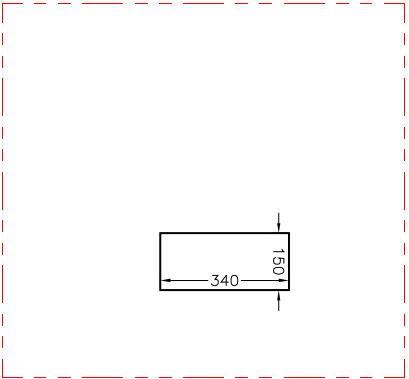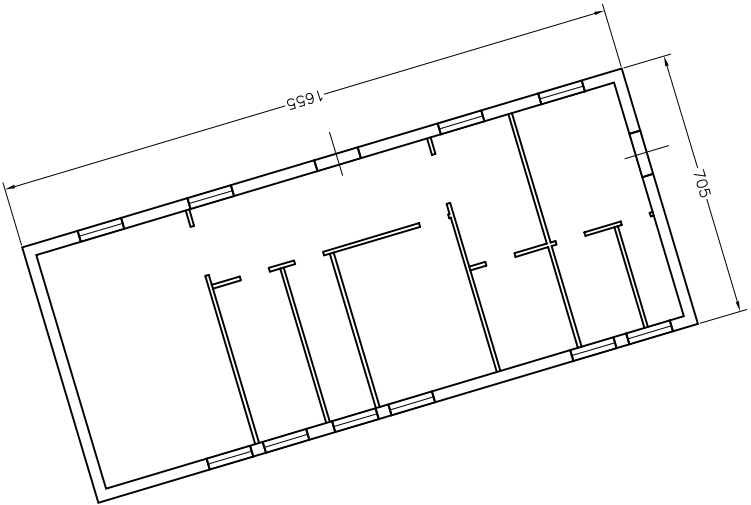

Comune di Cesanico
AVE MARIA
AVE MARIA N.27

Sito: Via Tito Speri, 6, CERNATEO
Proprietario:
EUROCOLUMBUS S.r.l.,
V.le della Libertà, 17
47039 Sogliano sul Rubicone (FC)
P.I.: 02547560407

Progetto:
Ing. Jaques Coppucci

Stato di fatto
FABBRICATO A-B-C
Pianta piano terra

Scala 1:200

n. tavola

Data 30.06.2014

02 Pd

n. rev. aggiornamento operatore CAD appoxydo



Data per osservazione



EuroEngineering S.r.l.
1 Via Oropa, 47100 Cesena
Tel. 0543707049 Fax 054325253
e-mail: servizi@euroeng.it

file:

Attesto che: Ispirato ai diritti d'autore, questo disegno non potrà essere copiato, riprodotto o comunicato ad altre persone o altre senza autorizzazione della EuroEngineering S.r.l.

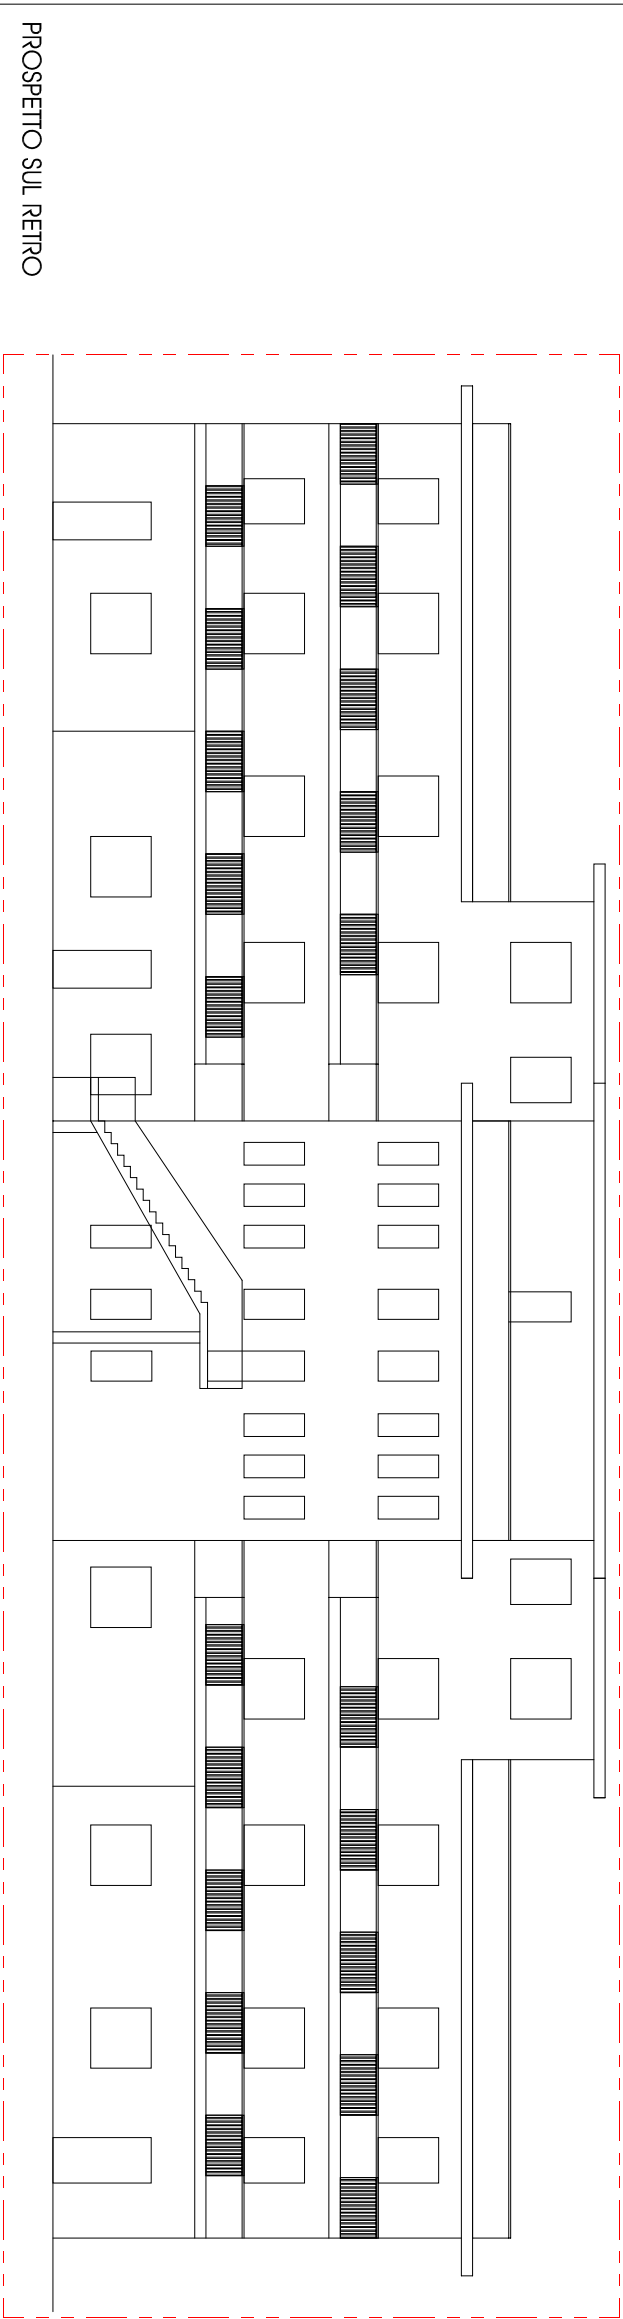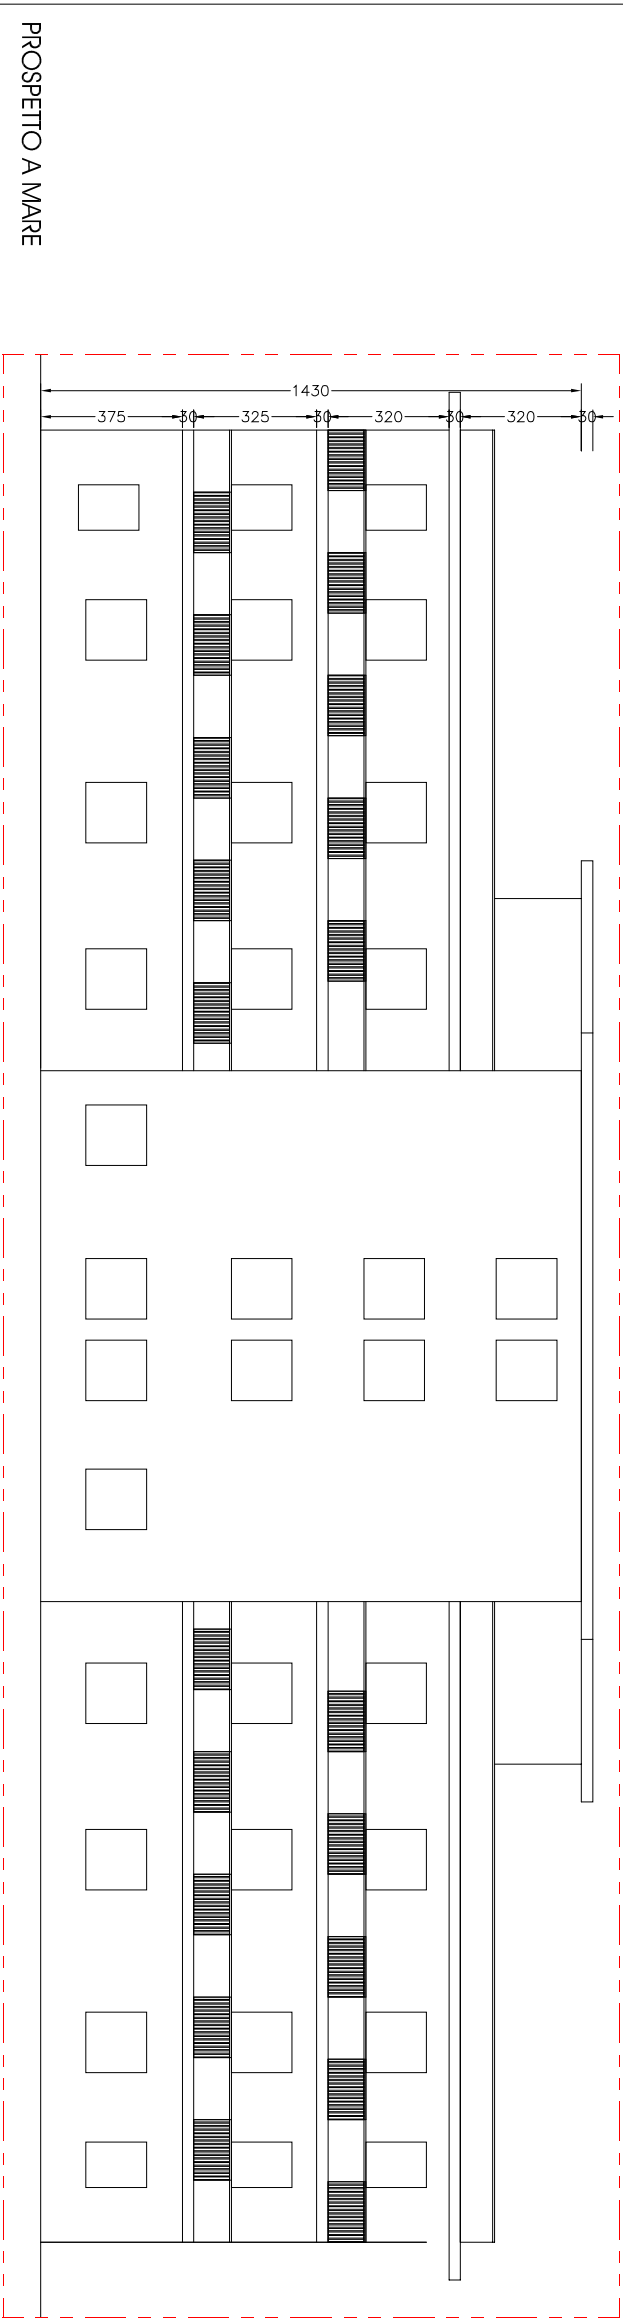

PROSPETTO NORD

Comune di Cesenatico
AVE MARIA

AVE MARIA_N.27

Sito: VIA TITO SPERIA, CESENATICO

Proprietario:
EUROCOLUMBUS S.r.l.,
V.le della Libertà, 17
47039 Sogliano sul Rubicone (FC)
P.I.: 02347560407

Progetto:
Ing. Jaume Cappelletti

Stato di fatto
FABBRICATO A-B
Prospetti

Scala 1:200

n. tavola

Data 30.06.2014

09 Pd

n. rev. aggiornamento operatore CAD: appoggio

Data per osservazione




EuroEngineering S.r.l.
1 Via Oropa, 47100 Cesena
Tel. 0543707049 Fax 054325253
e-mail: servizi@euroeng.it


file:

Attenzione: questo disegno è proprietà di EuroEngineering S.r.l. e non può essere copiato, riprodotto o comunicato ad altre persone o altre senza autorizzazione della EuroEngineering S.r.l.

PROSPETTO SUD

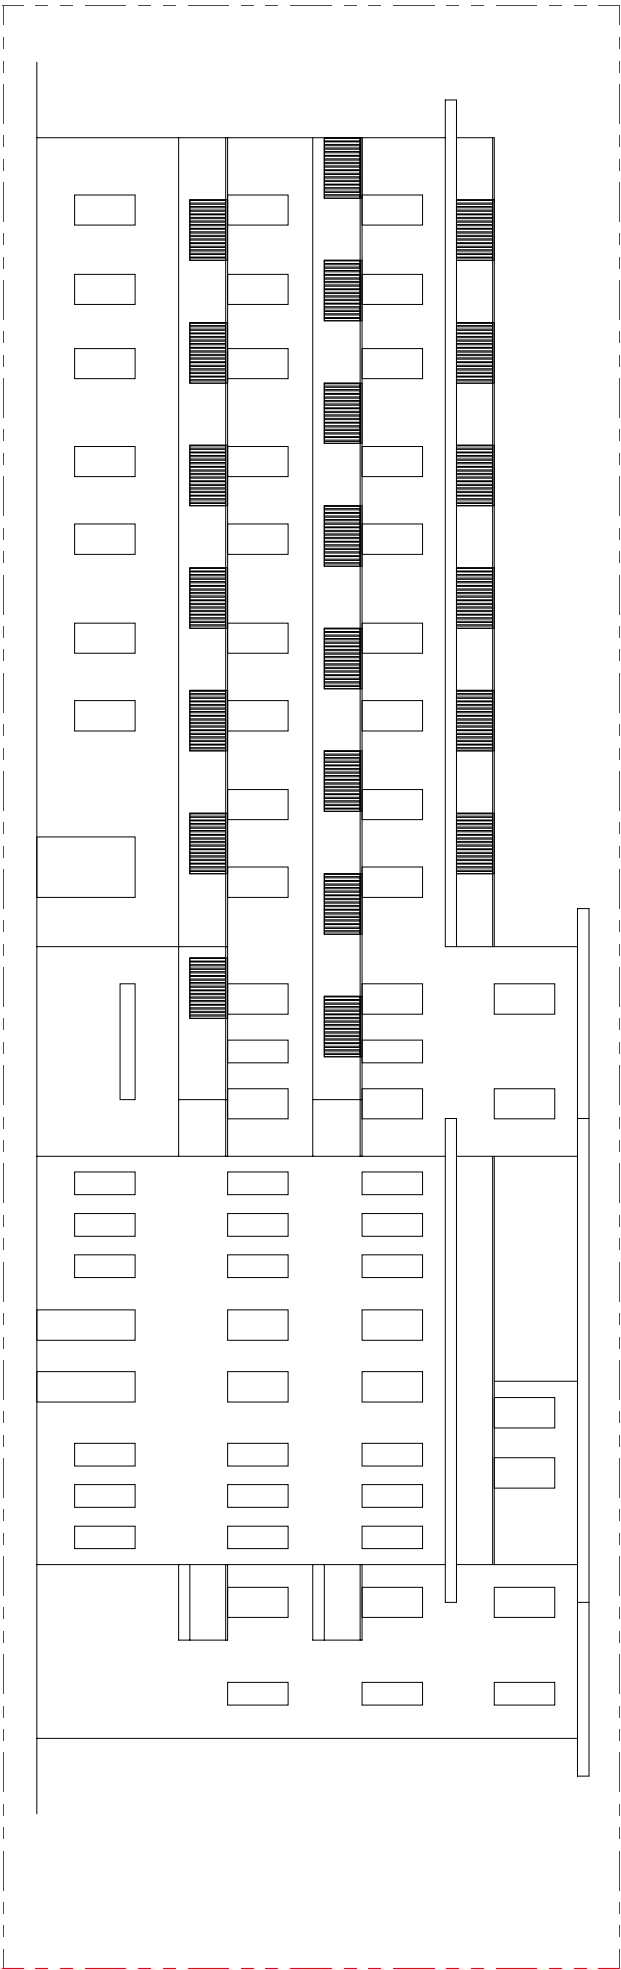

PROSPETTO NORD

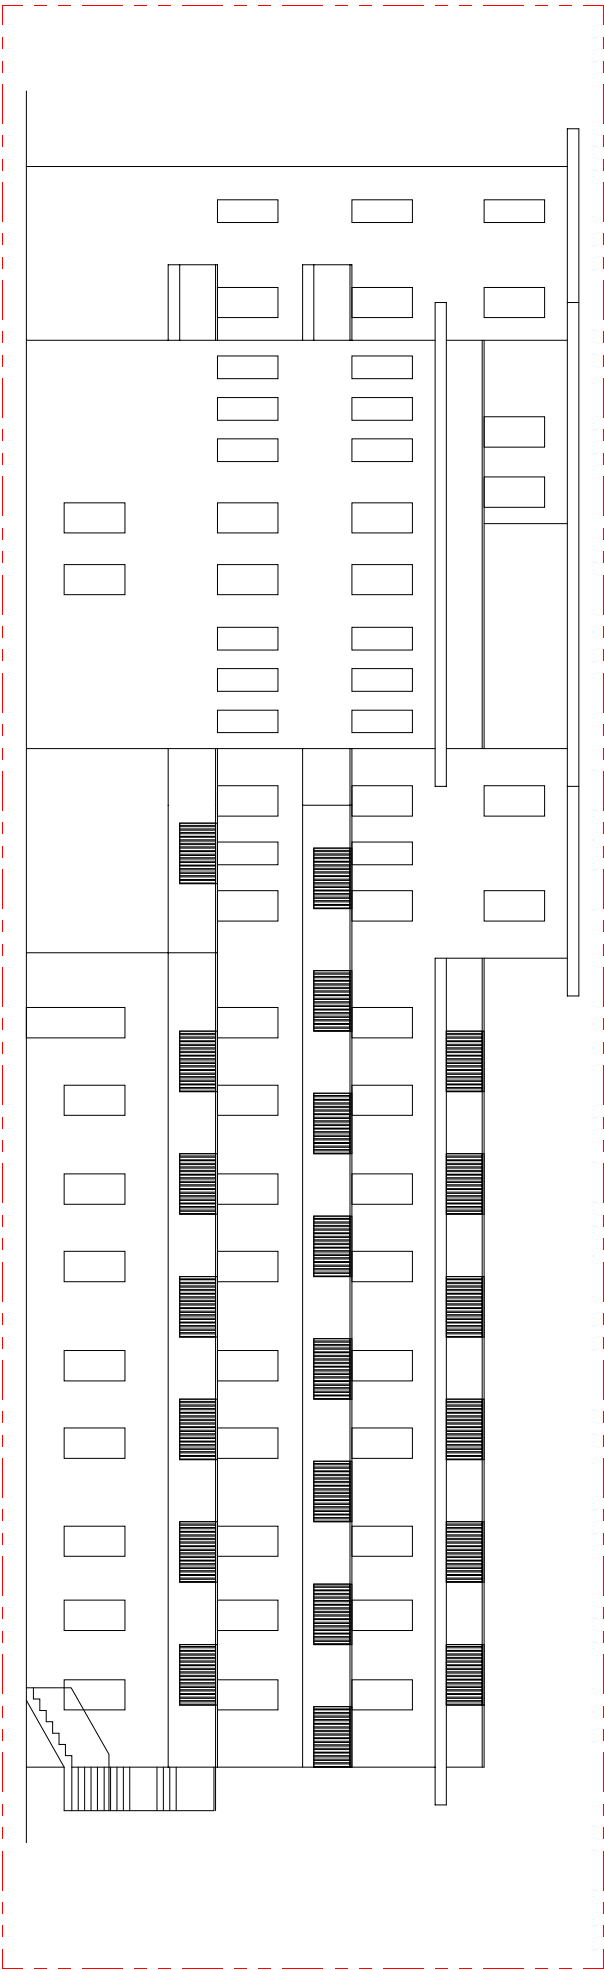

Comune di Cesenatico
AVE MARIA

AVE MARIA_N.27

Sito: Via Tito Speri 6, CESENATICO

Proprietario:
EUROCOLUMBUS S.r.l.,
V.le della Libertà, 17
47039 Savignano sul Rubicone (FC)
P.I.: 02347560407

Progetto:
Ing. Jaques Cappucci

Stato di fatto
FABBRICATO A-B
Prospetti

Scala 1:200

n. tavola

Data 30.06.2014

10 Pd

n. rev. aggiornamento operatore CAD approvato

Data per accettazione




EuroEngineering S.r.l.

1 Via Oropa, 47100 Cesena
Tel. 0543707049 Fax 054325253
e-mail: servizi@euroeng.it

file:

Attenzione: questo disegno è protetto da copyright. Questo disegno non può essere copiato, riprodotto o comunicato ad altre persone o altre senza autorizzazione della EuroEngineering S.r.l.

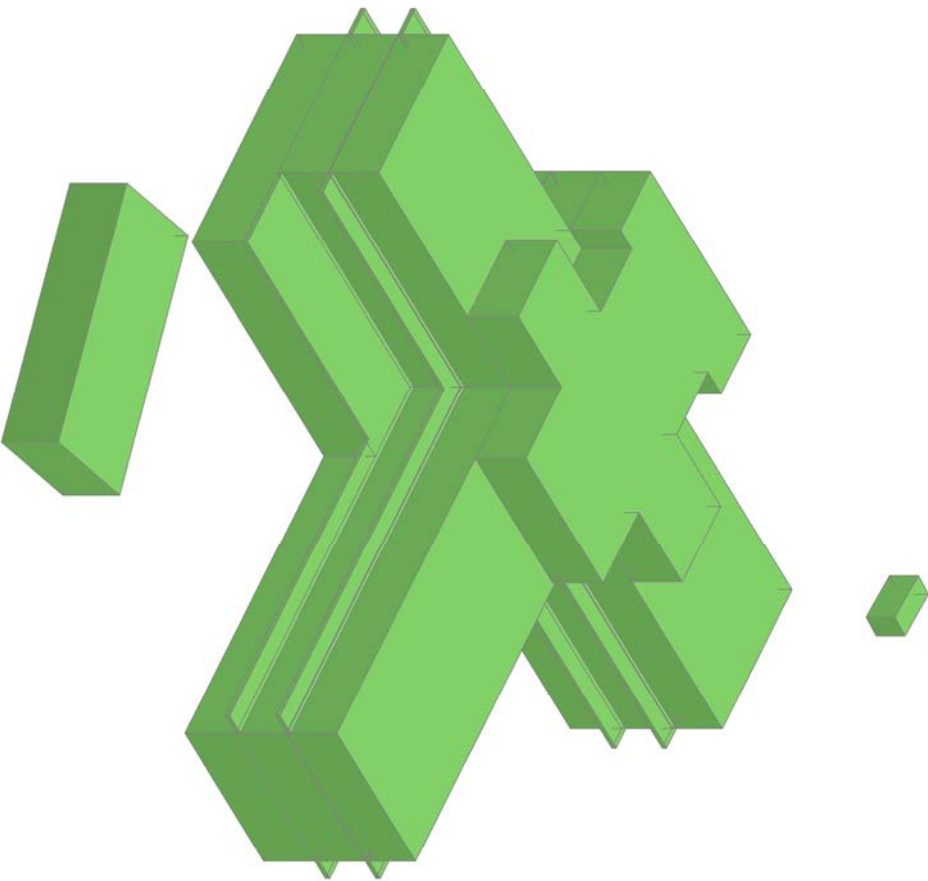

Comune di Cesanotico
AVE MARIA

AVE MARIA_N.27

Sito: Via Tito Speri 6, CERNATEO

Proprietario:
EUROCOLUMBUS S.r.l.,
V.le della Libertà, 17
47039 Savignano sul Rubicone (FC)
P.I.: 02547560407

Progetto:
Ing. Jaques Cappucci

Stato di fatto
FABBRICATO A-B-C-D
Vista tridimensionale

n. tavola

11 Pd

Data 09/04/2010

n. rev. aggiornamento operatore CAD appoxyda

Data per osservazione

 EuroEngineering S.r.l.
1 Via Oropa, 47100 Forlì
Tel. 0543/70349 Fax 0543/25253
e-mail: servizi@euroeng.it

file:

Attenzione: questo disegno non potrà essere copiato, riprodotto o comunicato ad altre persone o altre senza autorizzazione della EuroEngineering S.r.l.

LEGENDA

CODICE AMBIENTI

Cod. e n. livello

Cod. progressivo

ambiente

SI-01

Suppino

3000

1500

1000

Funzione

S.U.L.(mq)

Altezza Ambiente (m)

Volume (mc.)

Comune di Cesanico

AVE MARIA

AVE MARIA_N.27

Sito: Via Tito Speri 6, CERNATEO

Proprietario:

EUROCOLUMBUS S.r.l.

V.le della Libertà, 17

47039 Sogliano sul Rubicone (FC)

P.I.: 02547560407

Progetto:

Ing. Jaues Cappucci

Stato di fatto

FABBRICATO A

Planta piano secondo

Scala 1:200

n. tavola

05 Pd

Data 30.06.2014

n. rev. aggiornamento operatore CAD approvato

per accettazione

E


EuroEngineering S.r.l.

1 Via Olegi, 47100 Cesà

Tel. 0543202549

Fax 0543202553

e-mail: servizi@euroeng.it

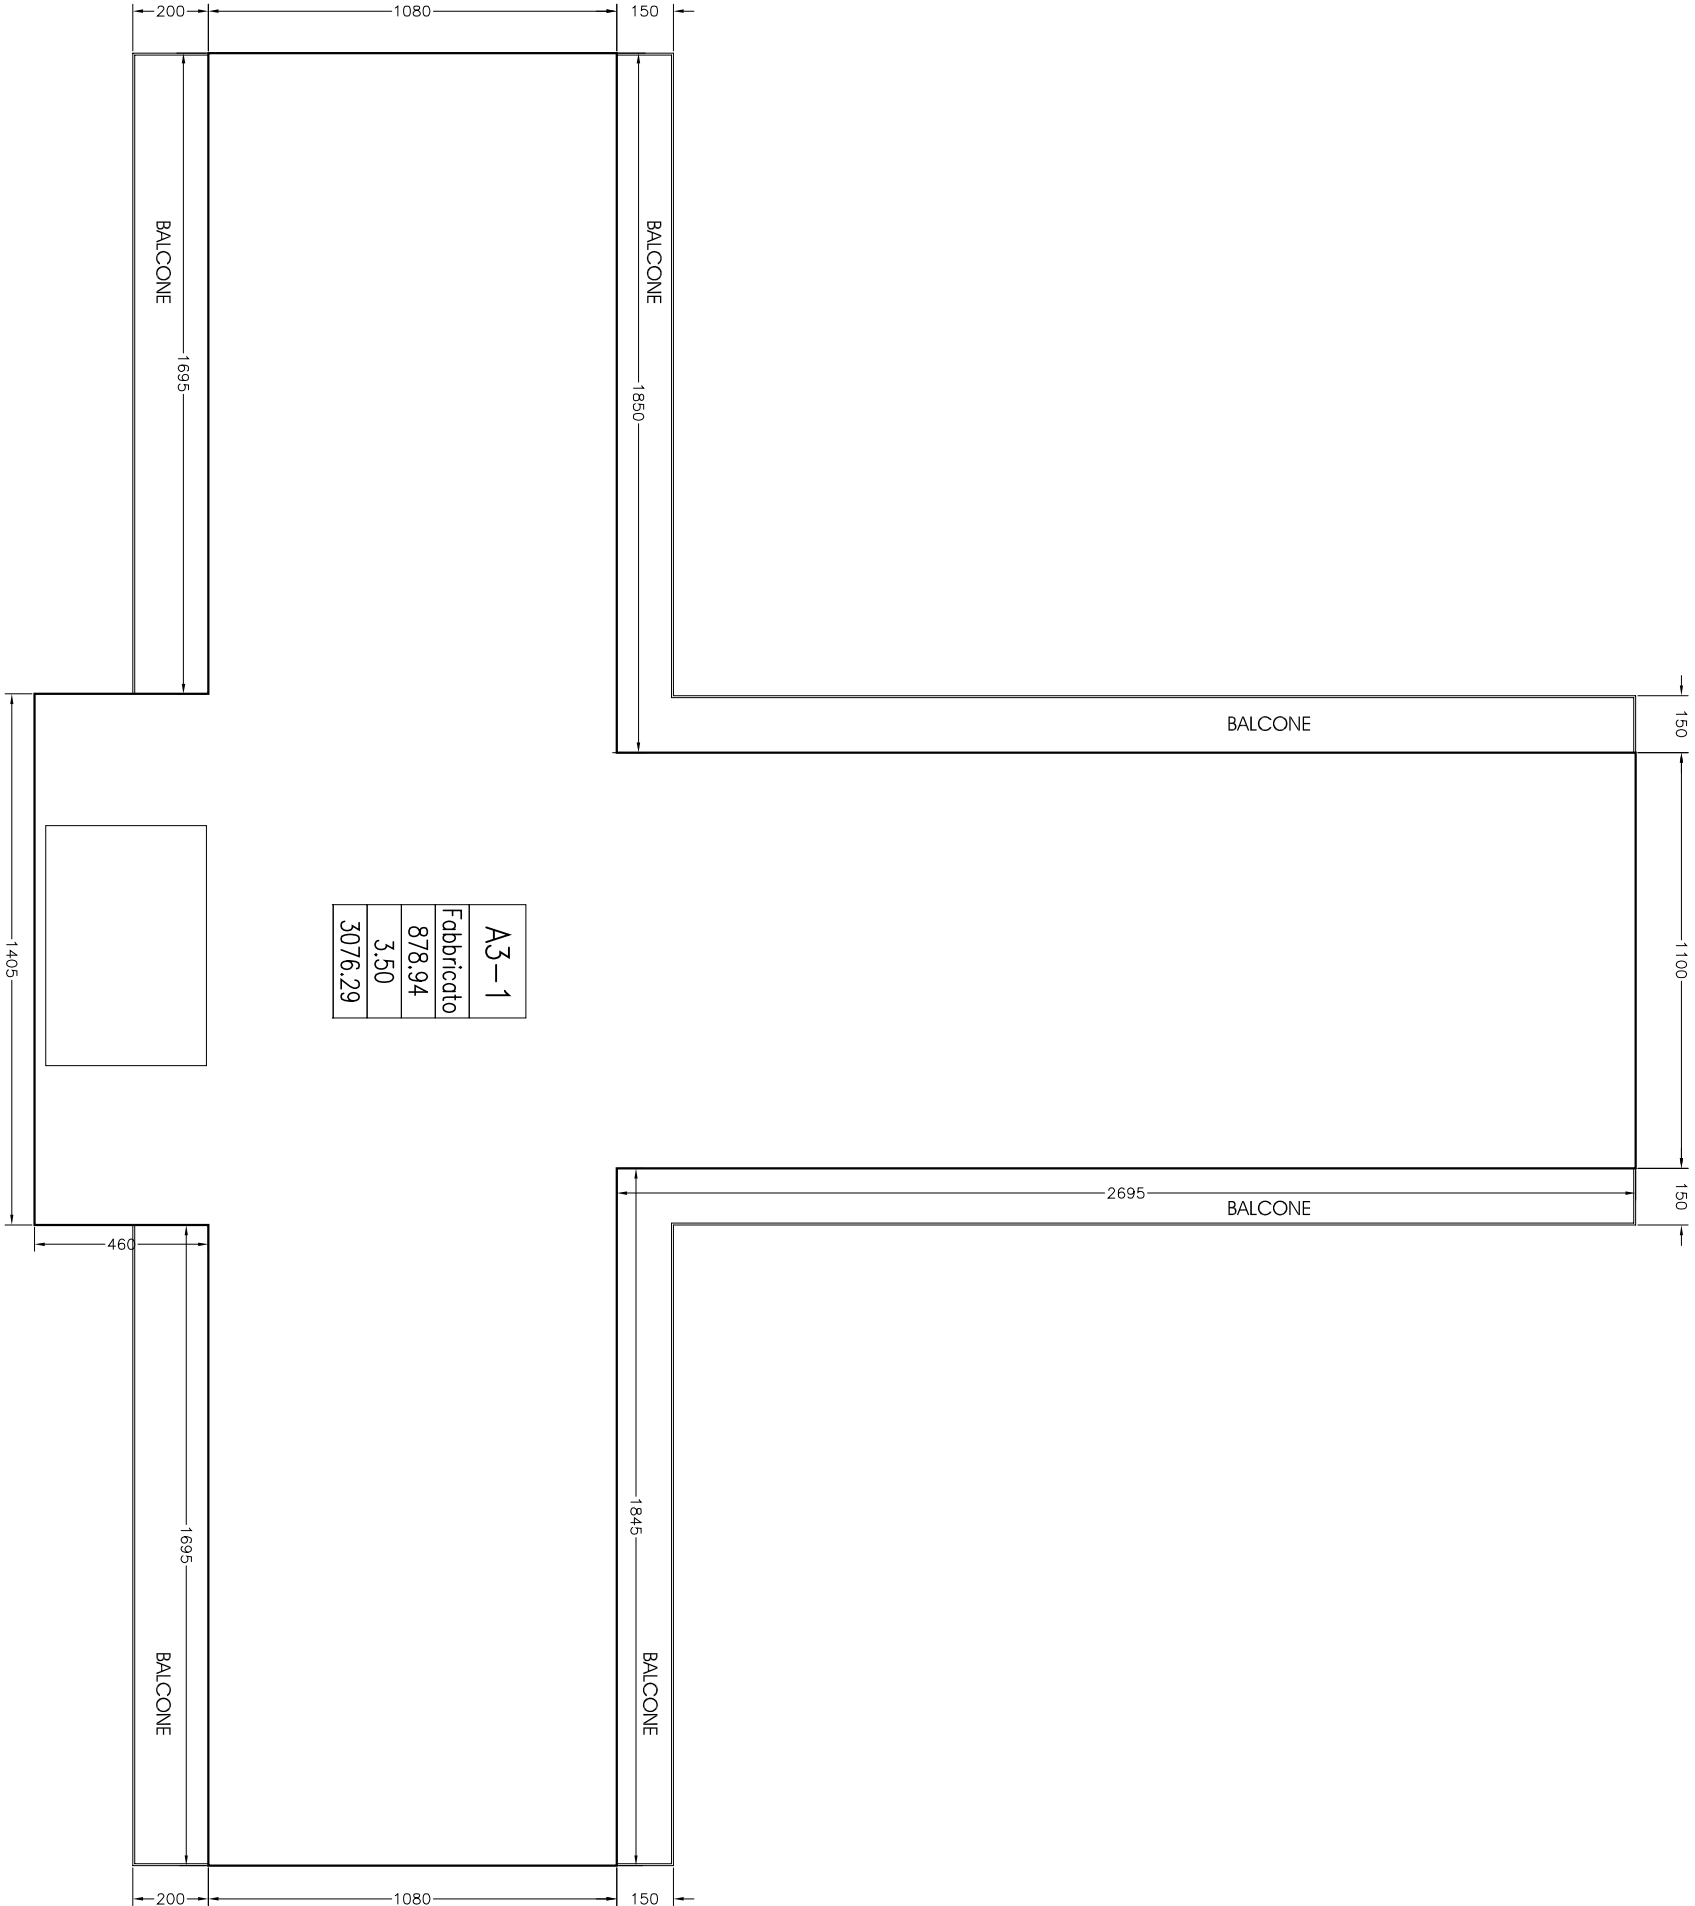

LEGENDA	
CODICE AMBIENTI	
Cod. e n. livello	
Cod. progressivo	
ambiente	
S1-01	
Sopralzo	Funzione
3000	S.U.L. (mq)
300	Altezza Ambiente (m)
1000	Volume (mc.)

Comune di Cesenatico
AVE MARIA

AVE MARIA_N.27

Sito: Via Tito Speri 6, CESENATICO
Proprietario:
EUROCOLUMBUS S.r.l.,
V.le della Libertà, 17
47039 Sogliano sul Rubicone (FC)
P.I.: 02547560407

Progetto:
Ing. Jaues Cappucci

Stato di fatto
FABBRICATO A
Pianta piano secondo

n. tavola


06 Pd

Data 30.06.2014

n. rev. aggiornamento operatore CAD appproccio

Data per accettazione

 EuroEngineering S.r.l.
1 Via Oropa, 47100 Cesena
Tel. 0543370549 Fax 054325253
e-mail: servizi@euroeng.it

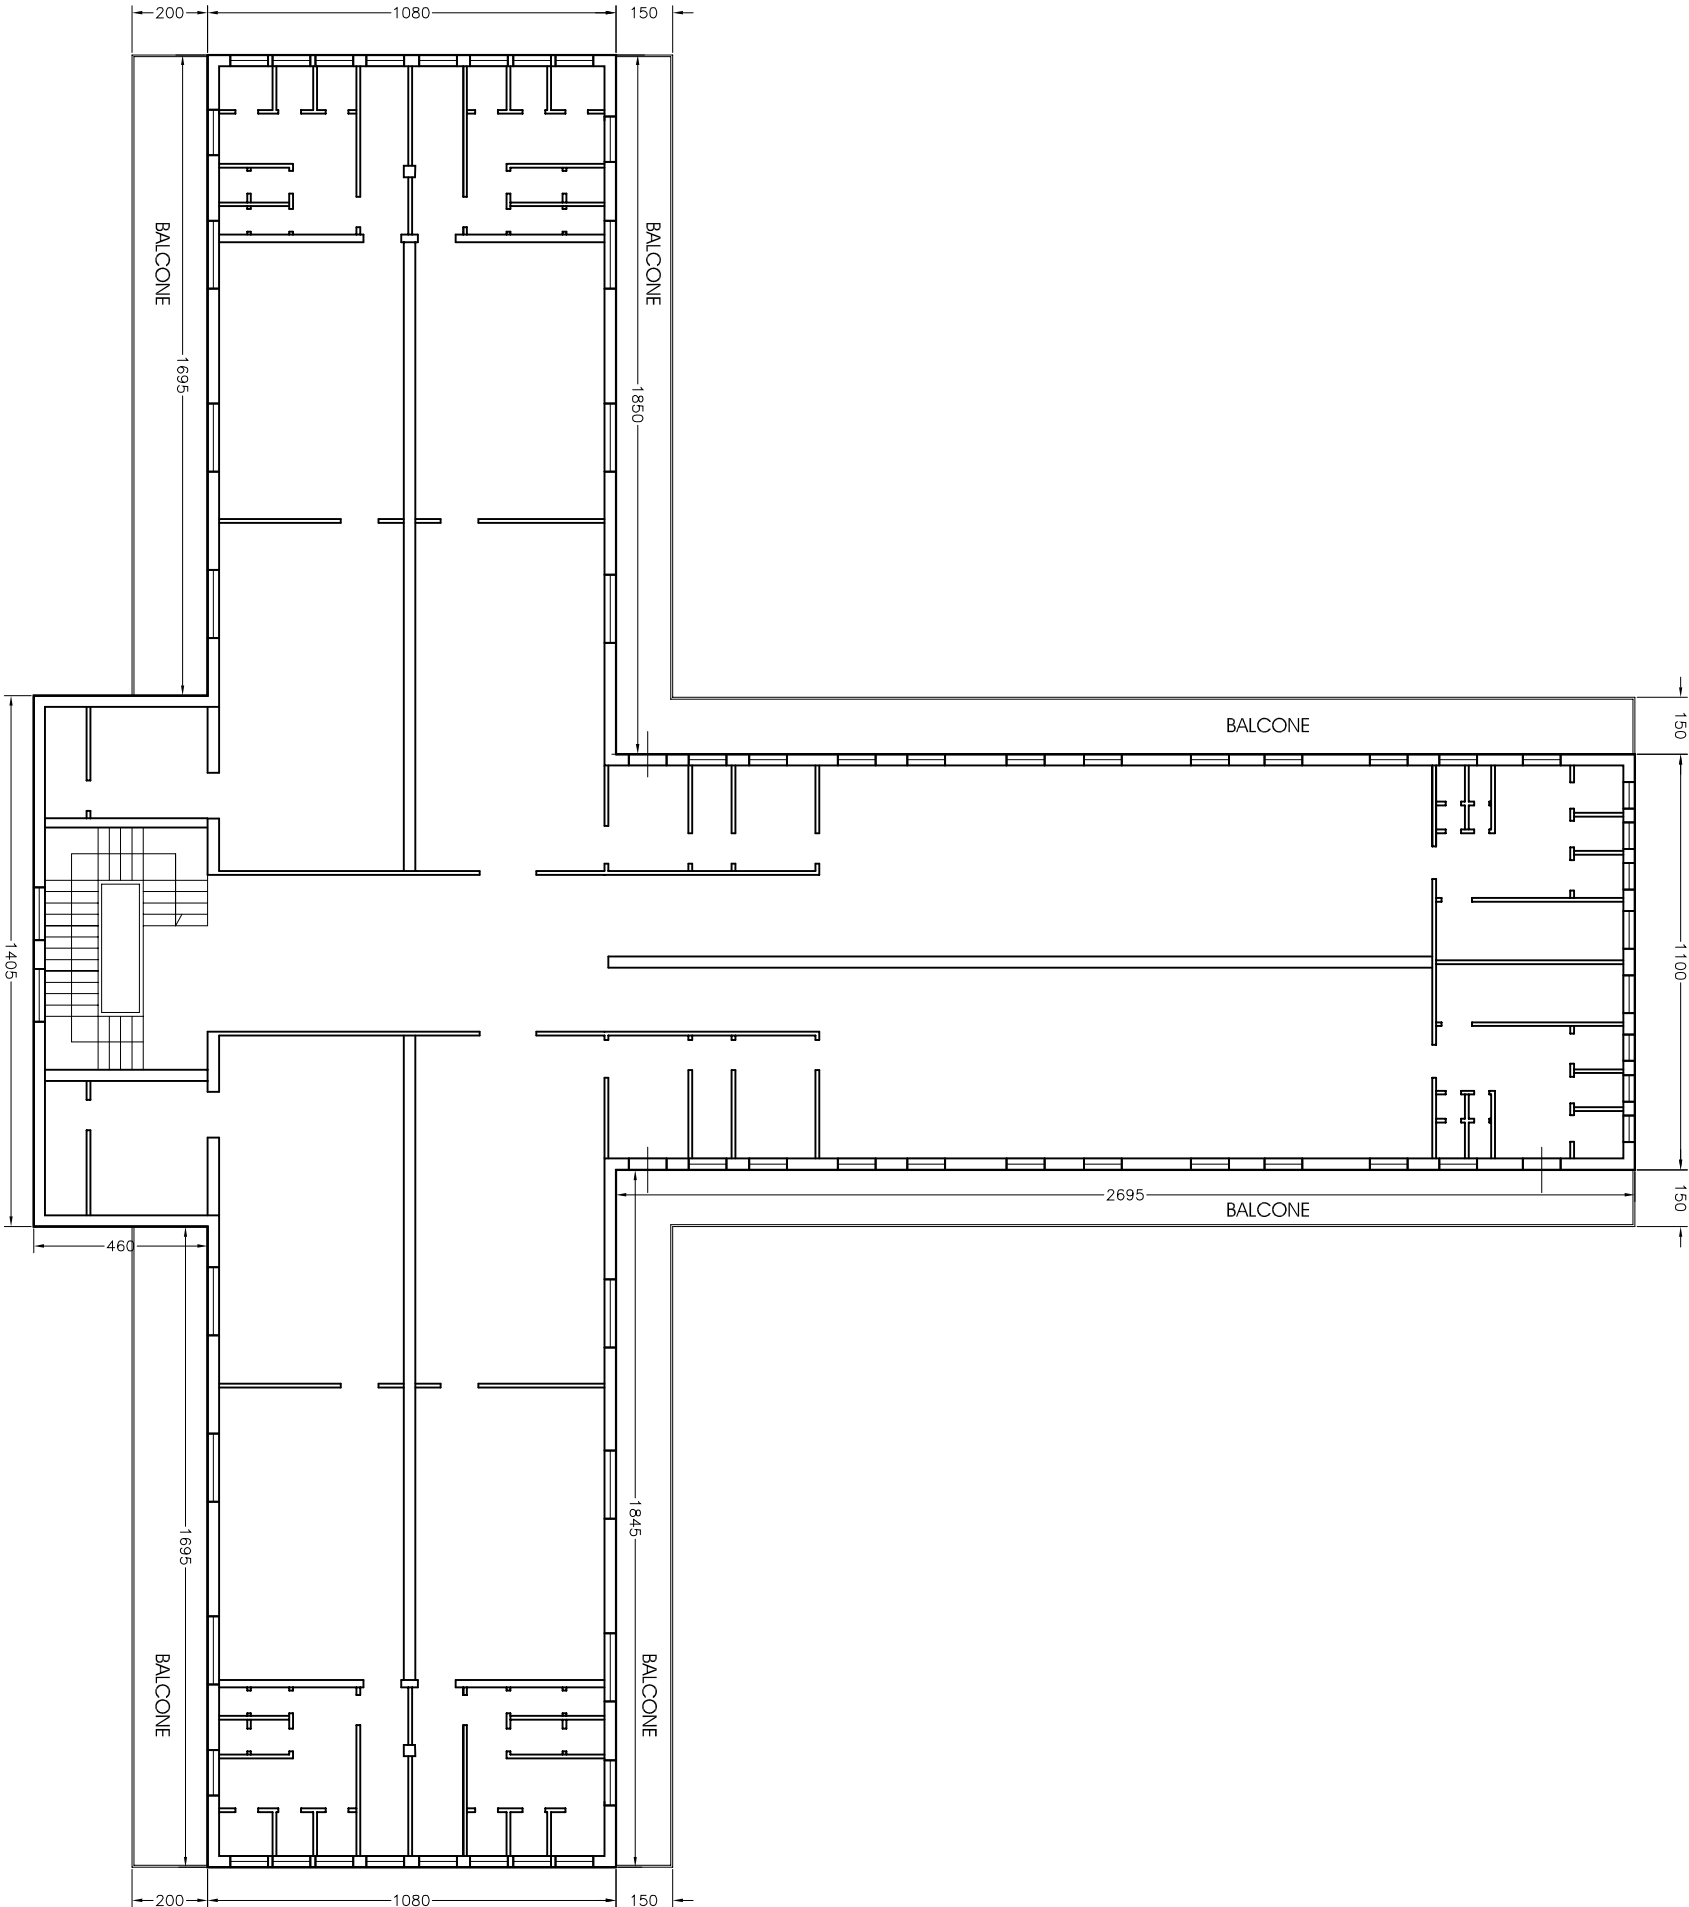

PIANO SECONDO

Attesto che, ai sensi della legge n. 40 del 1999, questo disegno non potrà essere copiato, riprodotto o comunicato ad altre persone o altre senza autorizzazione della EuroEngineering S.r.l.

LEGENDA

CODICE AMBIENTI

Cod. e n. livello

Cod. progressivo

ambiente

SI-01

Sopralzo

3000

350


1000

Funzione

S.U.L.(mq)

Altezza Ambiente (m)

Volume (mc.)

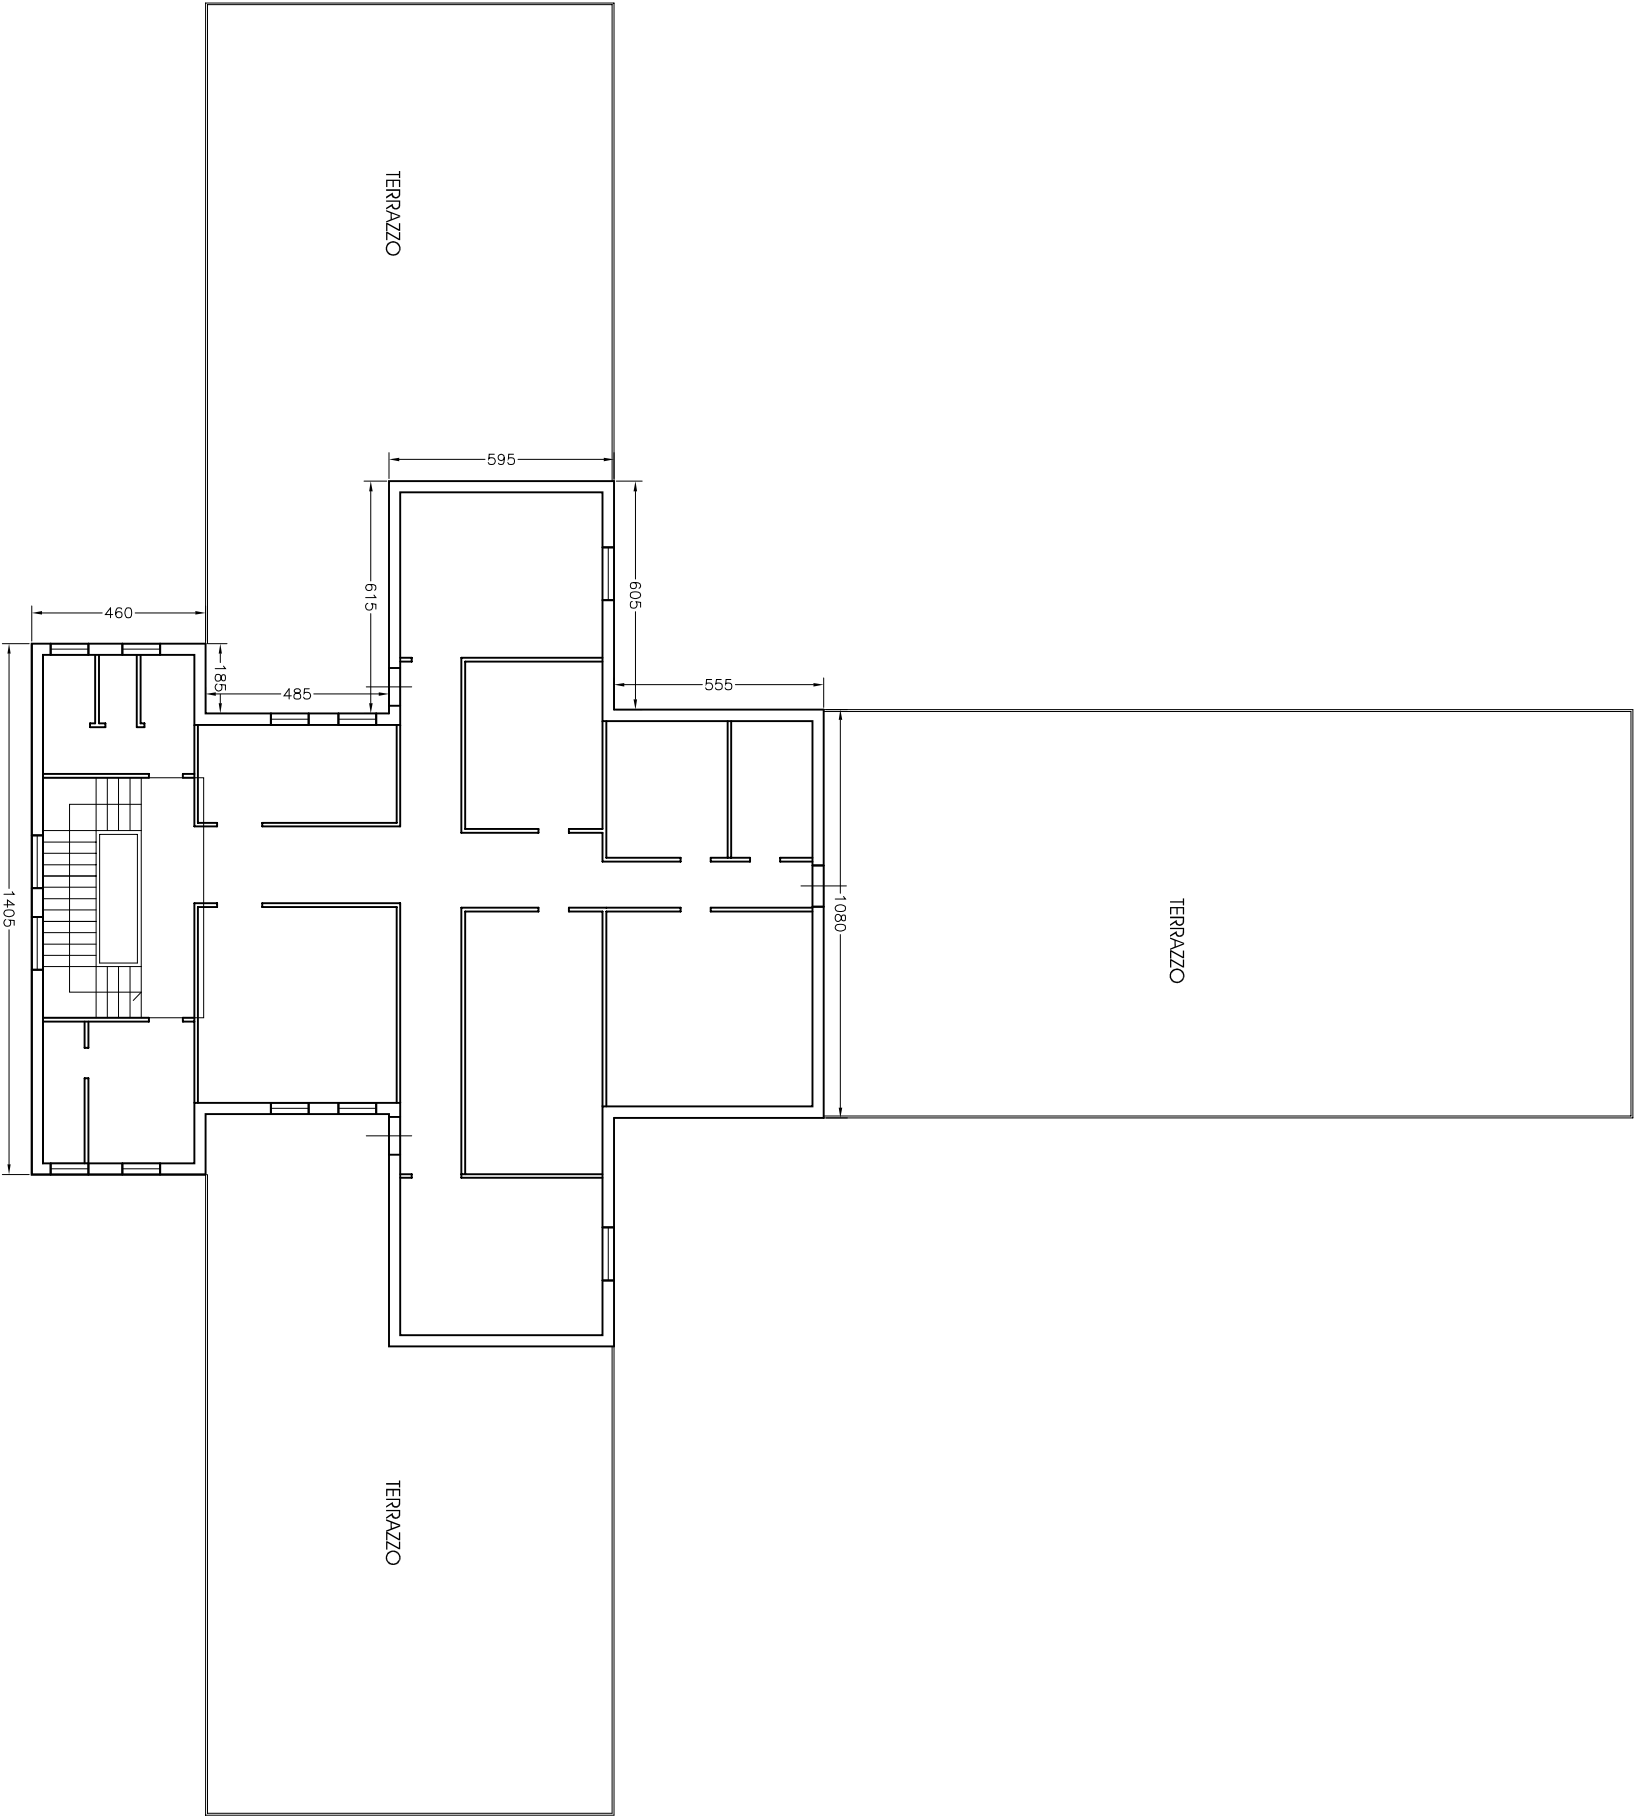

Comune di Cesenatico
AVE MARIA
AVE MARIA_N.27

Sito: Via Tito Speri 6, CERVINATO
Proprietario:
EUROCOLUMBUS S.r.l.,
V.le della Libertà, 17
47039 Sogliano sul Rubicone (FC)
P.I.: 02547560407

Progetto:
Ing. Jaques Cappucci

Stato di fatto
FABBRICATO A
Pianta piano terzo

Scala 1:200

n. tavola

Data 30.06.2014

08 Pd

n. rev. aggiornamento operatore CAD appoggio

Data per osservazione



EuroEngineering S.r.l.
1 Via Oropa, 47100 Cesena
Tel. 0543/70549 Fax 0543/25253
e-mail: servizi@euroeng.it



AVE MARIA n.27

DATI TECNICI

Cod.	Destinaz.	S.U.L.	Altezza m.	Volume mc.
A1-01	Fabbricato	1014,21	3,55	3600,45
A1-03	Scala Esterna	12,76	2,27	28,97
A2-01	Fabbricato	878,94	3,50	3076,29
	Balconi	150,30		
	Terrazzo	135,27		
A3-01	Fabbricato	878,94	3,50	3076,29
	Balconi	199,57		
A4-01	Fabbricato	312,25	3,50	1092,88
	Terrazzo	561,31		
Parziale		4143,55		10874,87

Cod.	Destinaz.	S.U.L.	Altezza m.	Volume mc.
B1-01	Fabbricato	116,67	3,95	460,85
	Corpo tecnico	10,00	2,50	25,00
C1-01	Wc	5,10	2,00	10,20
Parziale		131,77		496,05

Totale	S.U.L.		Volume mc.
	4275,32		11370,91

LEGENDA

CODICE AMBIENTI

Cod. e n. livello

Cod. progressivo

ambiente

S1-01

Superficie

3000

1500


1000

Funzione

S.U.L.(mq)

Altezza Ambiente (m)

Volume (mc.)

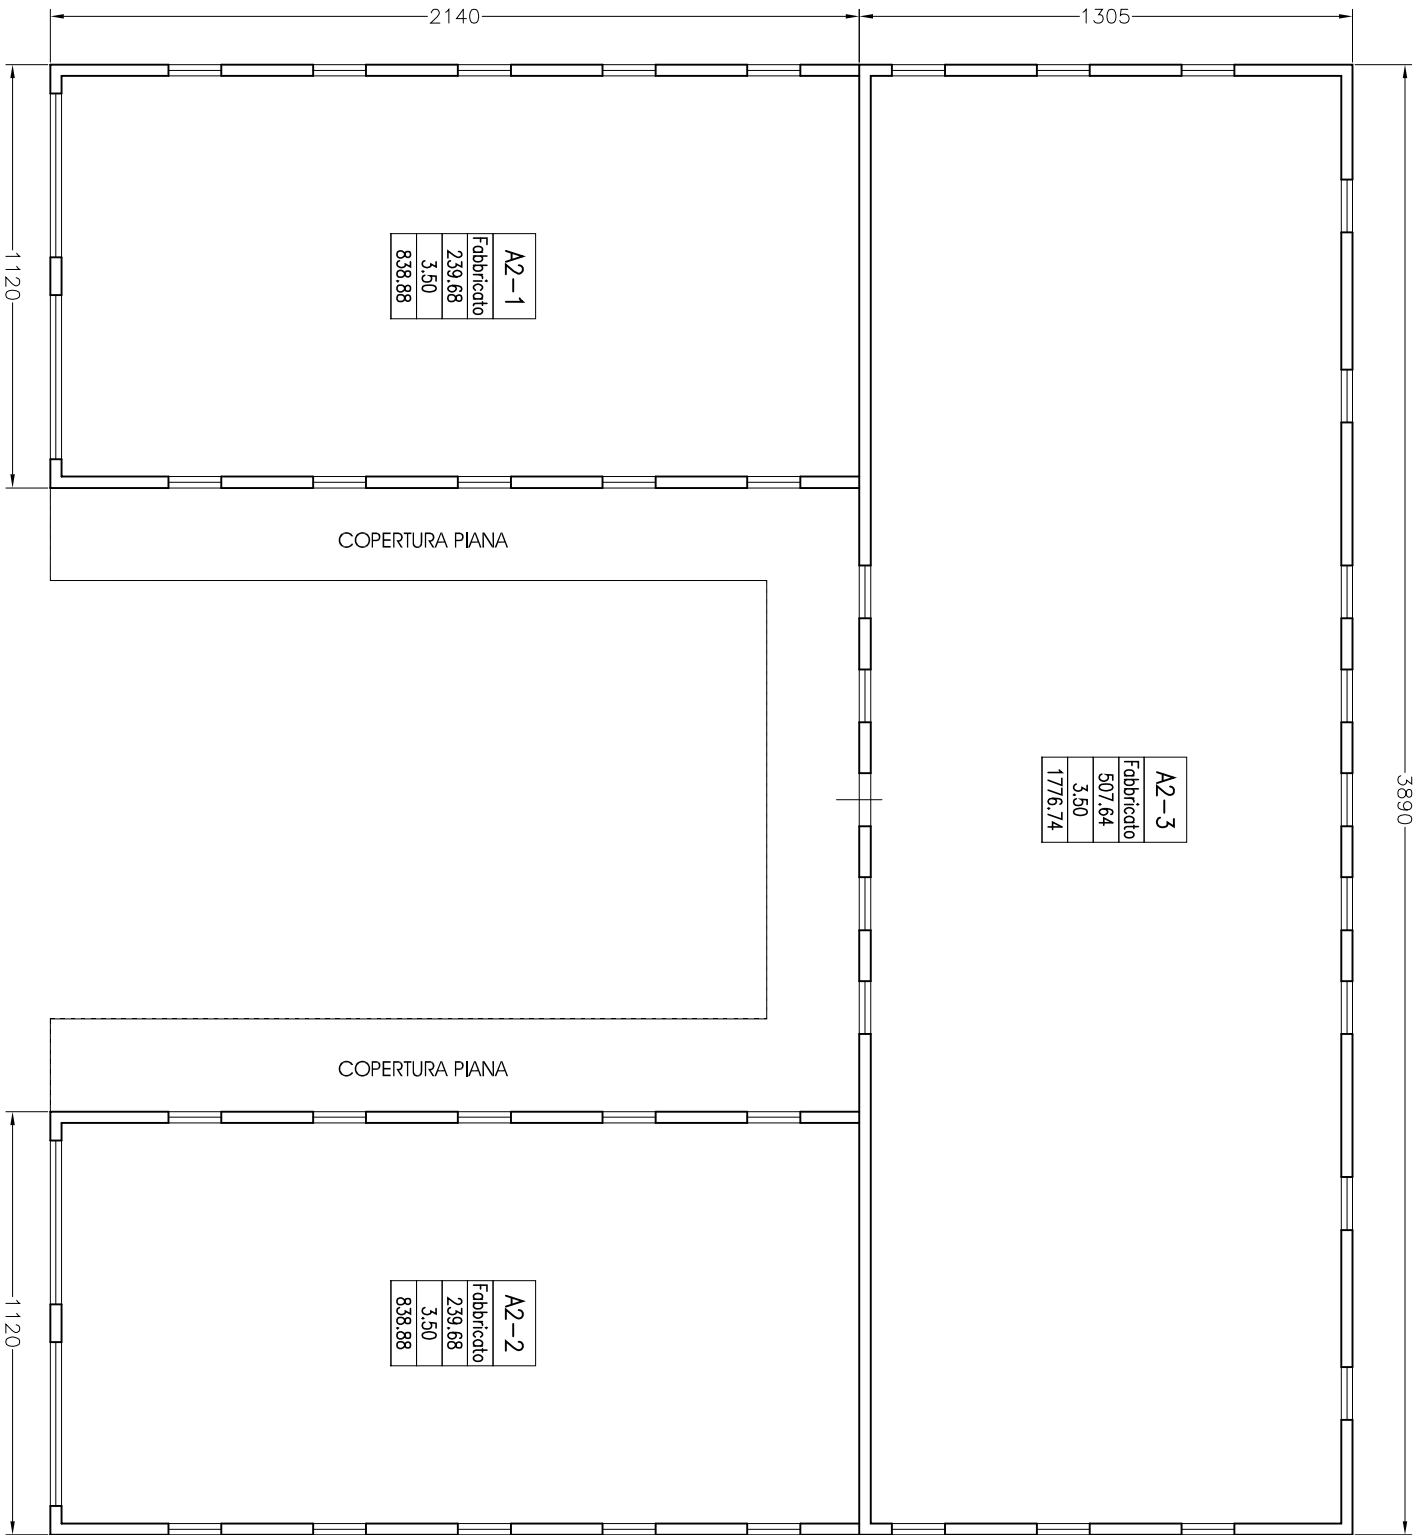

EuroEngineering S.r.l.

1 Via Orlini, 47100 Forlì

Tel. 0543370549

Fax: 0543320255

e-mail: servizio@euroeng.it



LIVELLO 2

Progetto:

Ing. Jovius Cappucci

Proprietario:

PERUGIA S.r.l.

Sito:

Viale CRISTOFORO COLOMBO 2, CESPANICO

Comune di Cesanico

PERUGIA_N.28

Scala 1:200

n. tavola

02 Pr

Data 09.04.2010

n. rev. aggiornamento

operatore CAD

approvato

21.06.2010

10.06.2014

Dato


per osservazione

Stato di fatto

FABBRICATO A

Pianta livello 2

Attesto che, ai sensi della legge n. 46 del 28.2.1997, art. 1, comma 1, lettera b), il presente disegno non potrà essere copiato, riprodotto o comunicato ad altre persone o altre senza autorizzazione della EuroEngineering S.r.l.

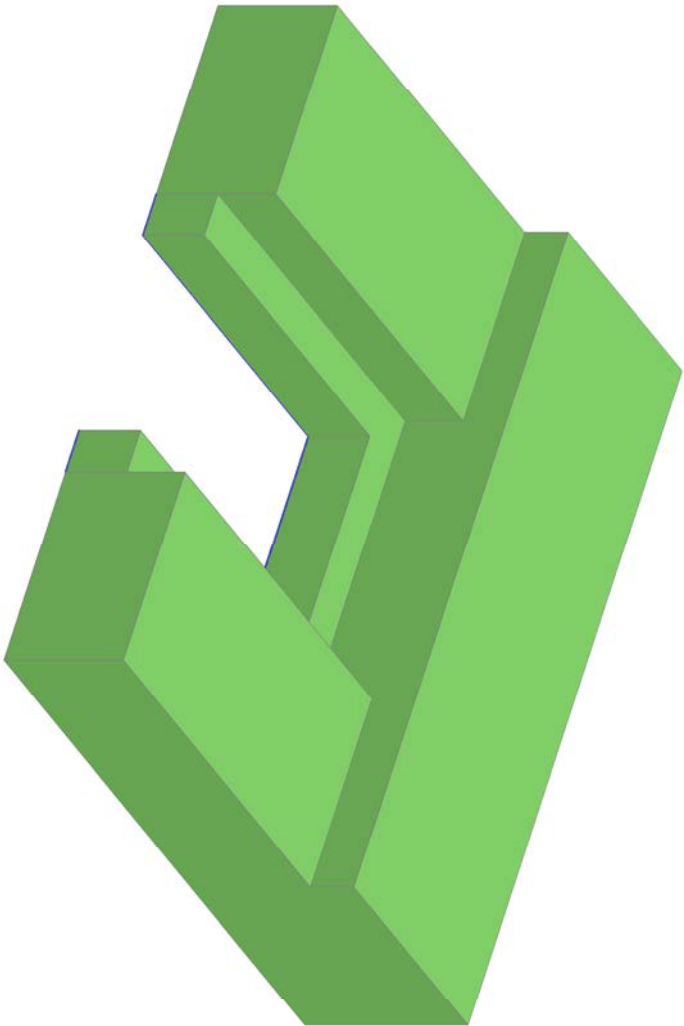

Comune di Cesenatico
PERUGIA

PERUGIA_N.28

Sito: Viale CRISTOFORO COLOMBO 2, CESENATICO
Proprietario:
PERUGIA S.r.l.

Progetto:
Ing. Jouses Cappucci

Stato di fatto
FABBRICATO A e B
Vista tridimensionale

Scala 1:200 n. tavola

Data 09.04.2010 **04 Pd**

n. rev. aggiornamento operatore CAD approvato

per osservazione

Data



EuroEngineering S.r.l.
1 Via Olegi, 47100 Forlì
Tel. 0543370549 Fax 054332055
e-mail: servizio@euroeng.it

file:

Ai termini della vigente legislazione sul diritto d'autore, questo disegno non potrà essere copiato, riprodotto o comunicato ad altre persone o altre senza autorizzazione della EuroEngineering S.r.l.

Eurocad e i grafiche: EuroEngineering S.r.l. - software AUTOCAD Architectural Desktop 3.3 e AutoCAD Desktop 2004

VISTA 3D

PERUGIA n.28

DATI TECNICI - ANALITICO

Cod.	Destinaz.	S.U.L.	Altezza m.	Volume mc.
A1-01	Fabbricato	239,68	7,00	1677,76
		239,68		
A1-02	Fabbricato	239,68	7,00	1677,76
		239,68		
A1-03	Fabbricato	507,64	10,67	5414,49
		507,64		
		507,64		
A1-04	Portico	133,28	3,60	479,81
Parziale		2614,92		9249,82

Cod.	Destinaz.	S.U.L.	Altezza m.	Volume mc.
B1-01	Fabbricato	113,28	4,00	453,12
Parziale		113,28		453,12

Totale		S.U.L.		Volume mc.
		2728,2		9702,9

LEGENDA

CODICE AMBIENTI

Cod. e n. livello

Cod. progressivo ambiente

Funzione

S.U.L.(mq)

Altezza Ambiente (m)

Volume (mc.)

S1-01

Soprinteso

3000

350

1000

Comune di Cesanatico
S. PIETRO

S. PIETRO_N.29

Sito: Via G. da PLAN del CARPINE 23, CERNUSICO
Proprietario:
GRUPPO FORLIVISE S.r.l.
P.lva:

Progetto:
Ing. Jaques Cappucci
Collaboratori:
Geom. Cristian Benzi
Ing. Daniele Cadi
Arch. Tassinari Stefano

Stato di fatto
FABBRICATO A e B
Pianta livello 1 E 2

Scala 1:200 n. tavola


01 Pr

Data 09.04.2010
n. rev. aggiornamento operatore CAD appoxyda
21.06.2010

Data per osservazione

 EuroEngineering S.r.l.
1 Via Oropa, 47100 Cesà
Tel. 054320253 Fax 054320253
e-mail: servizi@euroeng.it

Attesto che: Spett.le, questo disegno non potrà essere copiato, riprodotto o comunicato ad altre persone o altre senza autorizzazione della EuroEngineering S.r.l.

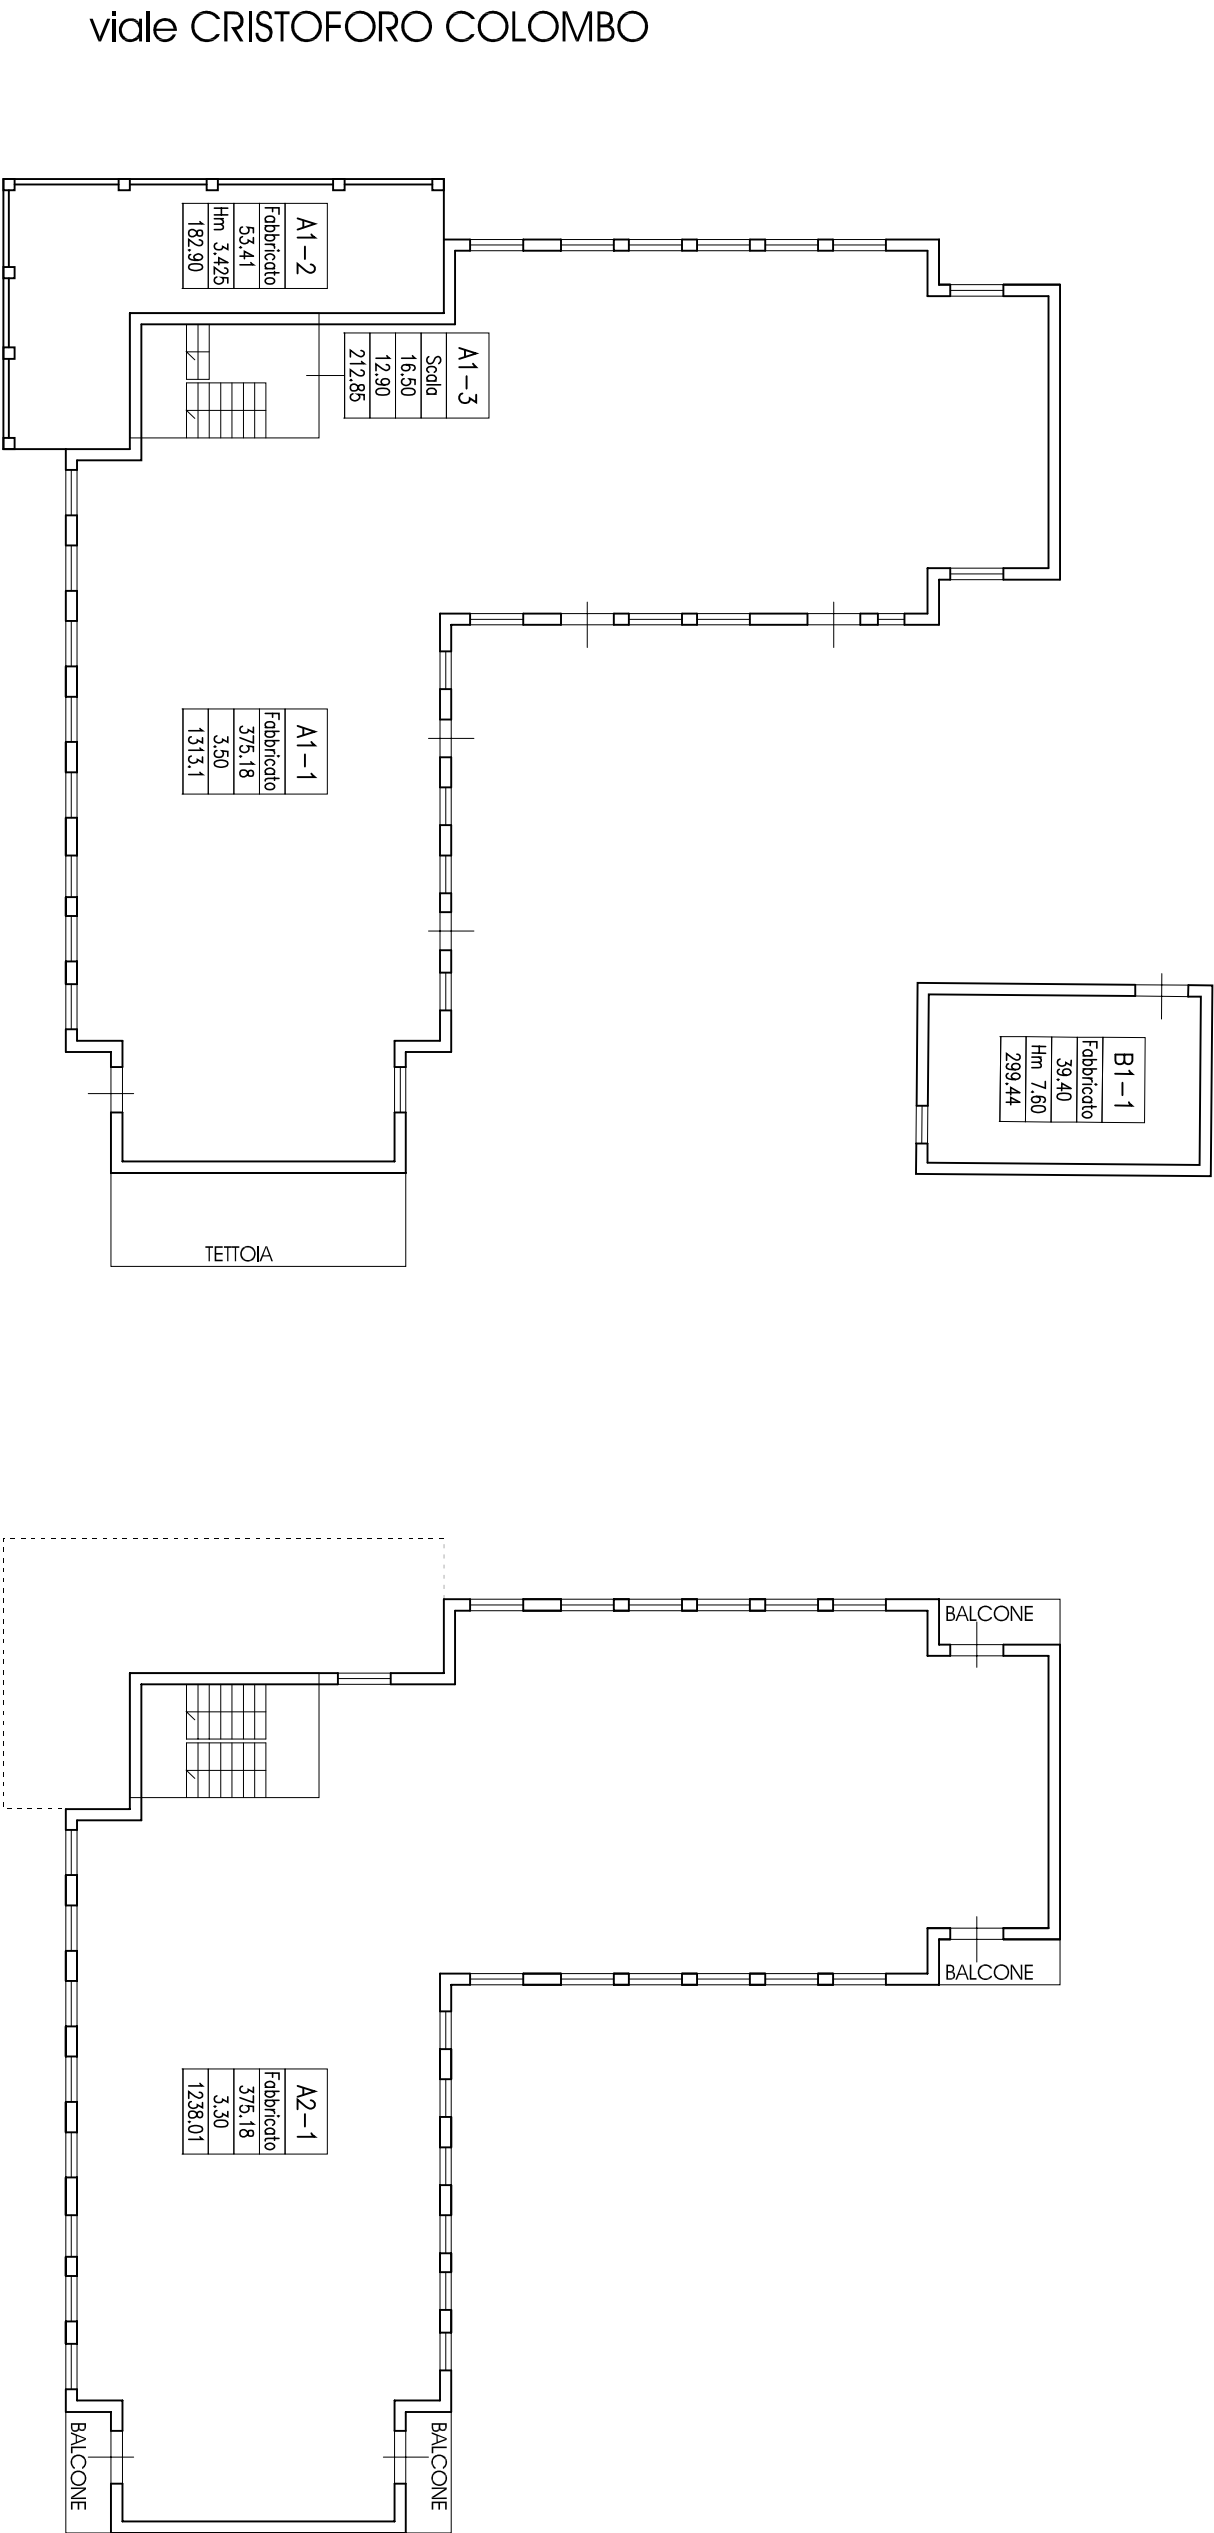

LIVELLO 1

LIVELLO 2

LEGENDA

CODICE AMBIENTI

Cod. e n. livello

Cod. progressivo ambiente

Funzione

S.U.L.(mq)

Altezza Ambiente (m)

Volume (mc.)

S1-01

Soprinteso

3000

350

1000

Comune di Cesenatico
S. PIETRO
S. PIETRO_N.29

Sito: Via G. da PAVI del CAMPINE 23, CESENATICO
Proprietario:
GRUPPO FORLIVISEE S.r.l.
P.lva:


Progetto:
Ing. Jaques Cappucci
Collaboratori:
Geom. Cristian Benzi
Ing. Daniele Cidi
Arch. Tiziana Stefano

Stato di fatto
FABBRICATO A e B
Pianta livello 3 E 4

Scala 1:200	n. tavola
02 Pr	
Data 09.04.2010	
n. rev. aggiornamento operatore CAD appoggio	
21.06.2010	
Data	
per osservazione	





EuroEngineering S.r.l.
1 Via Oropa, 47100 Cesena
Tel. 0543707049 Fax 054325253
e-mail: servizi@euroeng.it

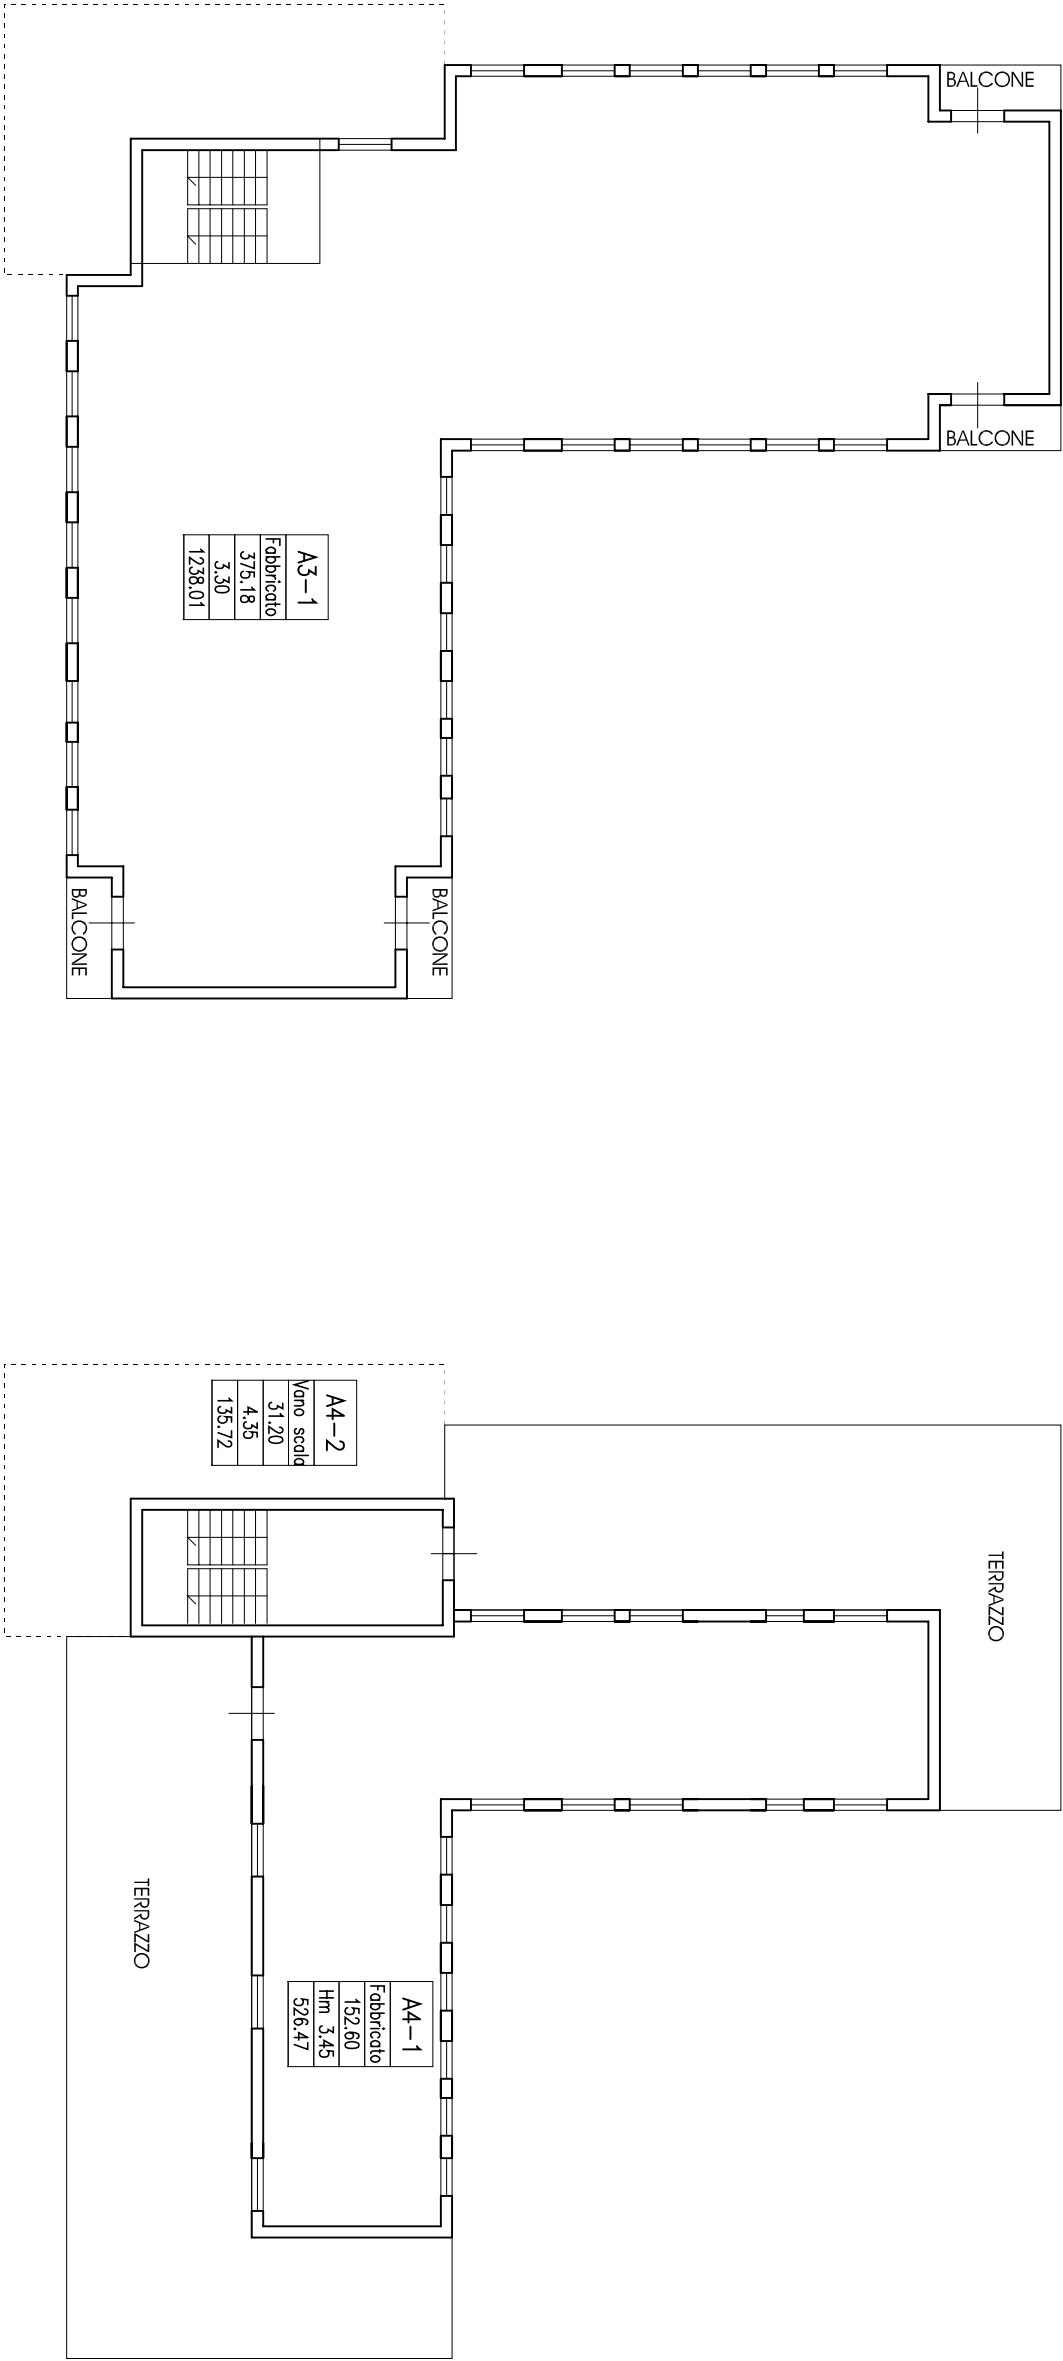

LIVELLO 3

LIVELLO 4



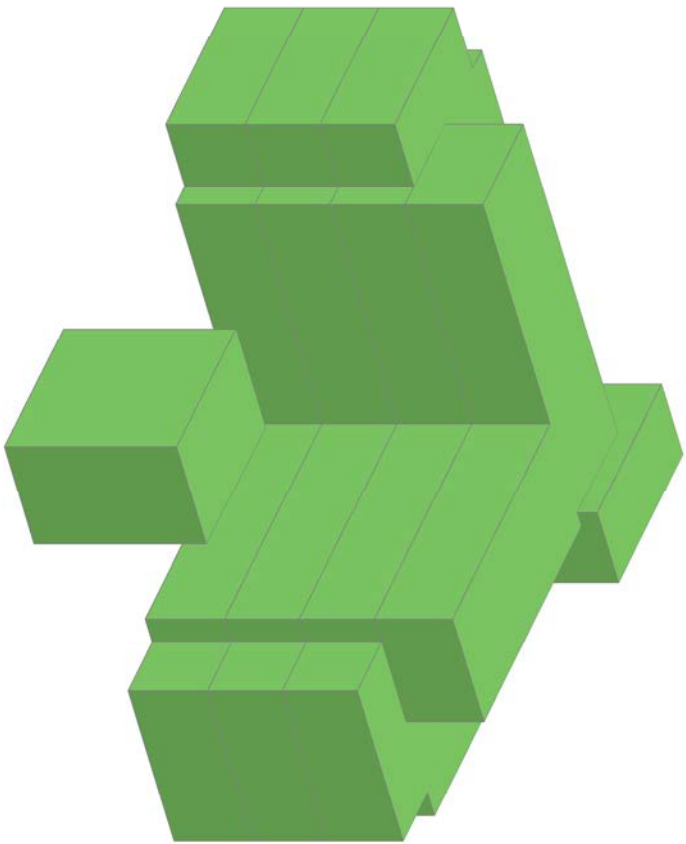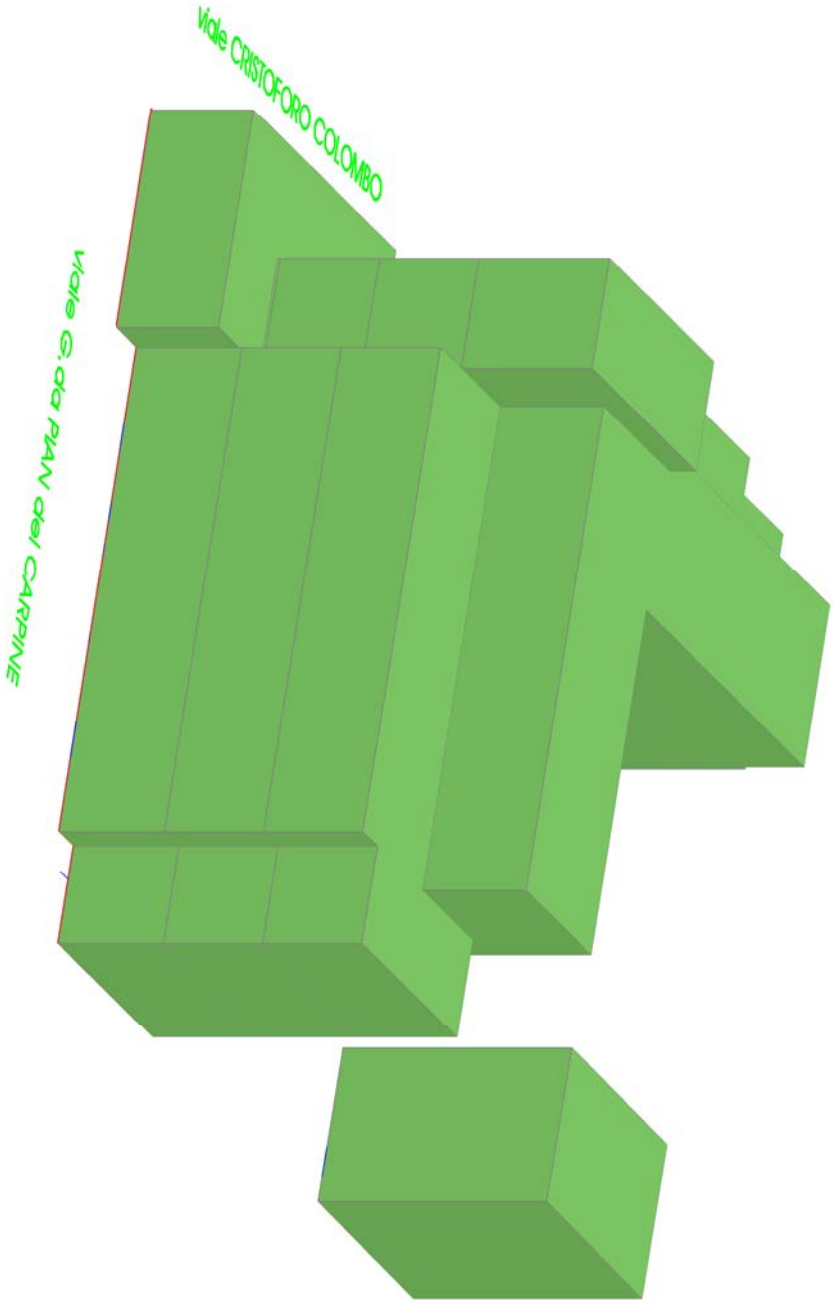

Comune di Cesenatico
S. PIETRO

S. PIETRO_N.29

Sito: Via G. da PIAN del CARPINE 23, CESENATICO

Proprietario:
GRUPPO FORLIVIESE S.r.l.
P.lva:

Progetto:
Ing. Jaques Cappucci
Collaboratori:
Geom. Cristian Benzi
Ing. Daniele Cidi
Arch. Tosianni Stefano

Stato di fatto
FABBRICATO A e B
Vista tridimensionale

Scala 1:200 n. tavola

Data 09.04.2010 03 Pd

n. rev. aggiornamento operatore CAD appoggio

Data per osservazione

 EuroEngineering S.r.l. 1 Via Oropa, 47100 Forlì
Tel. 0543/707049 Fax 0543/25253
e-mail: servizi@euroeng.it

file:

Attenzione: questo disegno è proprietà intellettuale di EuroEngineering S.r.l. e non può essere copiato, riprodotto o comunicato ad altre persone o altre senza autorizzazione della EuroEngineering S.r.l.

S.PIETRO n.29

DATI TECNICI -ANALITICO

Cod.	Destinaz.	S.U.L.	Altezza m.	Volume mc.
A1-01	Fabbricato	375,18	3,50	1313,13
A1-02	Fabbricato	53,24	3,43	182,35
A2-01	Fabbricato	375,18	3,30	1238,09
	Balcone	15,36		
A3-01	Fabbricato	375,18	3,30	1238,09
	Balcone	15,36		
A4-01	Fabbricato	152,60	3,45	526,47
A4-02	Vano scala	30,60	4,35	133,11
Parziale		1392,70		4631,25

Cod.	Destinaz.	S.U.L.	Altezza m.	Volume mc.
B1-01	Fabbricato	39,40	7,60	299,44
		39,40		
Parziale		78,80		299,44

Totale	S.U.L.		Volume mc.
	1471,5		4930,7

LEGENDA

CODICE AMBIENTI

Cod. e n. livello

Cod. progressivo

ambiente

S1-01

Soprinteso

3000

150


1000

Funzione

S.U.L.(mq)

Altezza ambiente (m)

Volume (mc.)

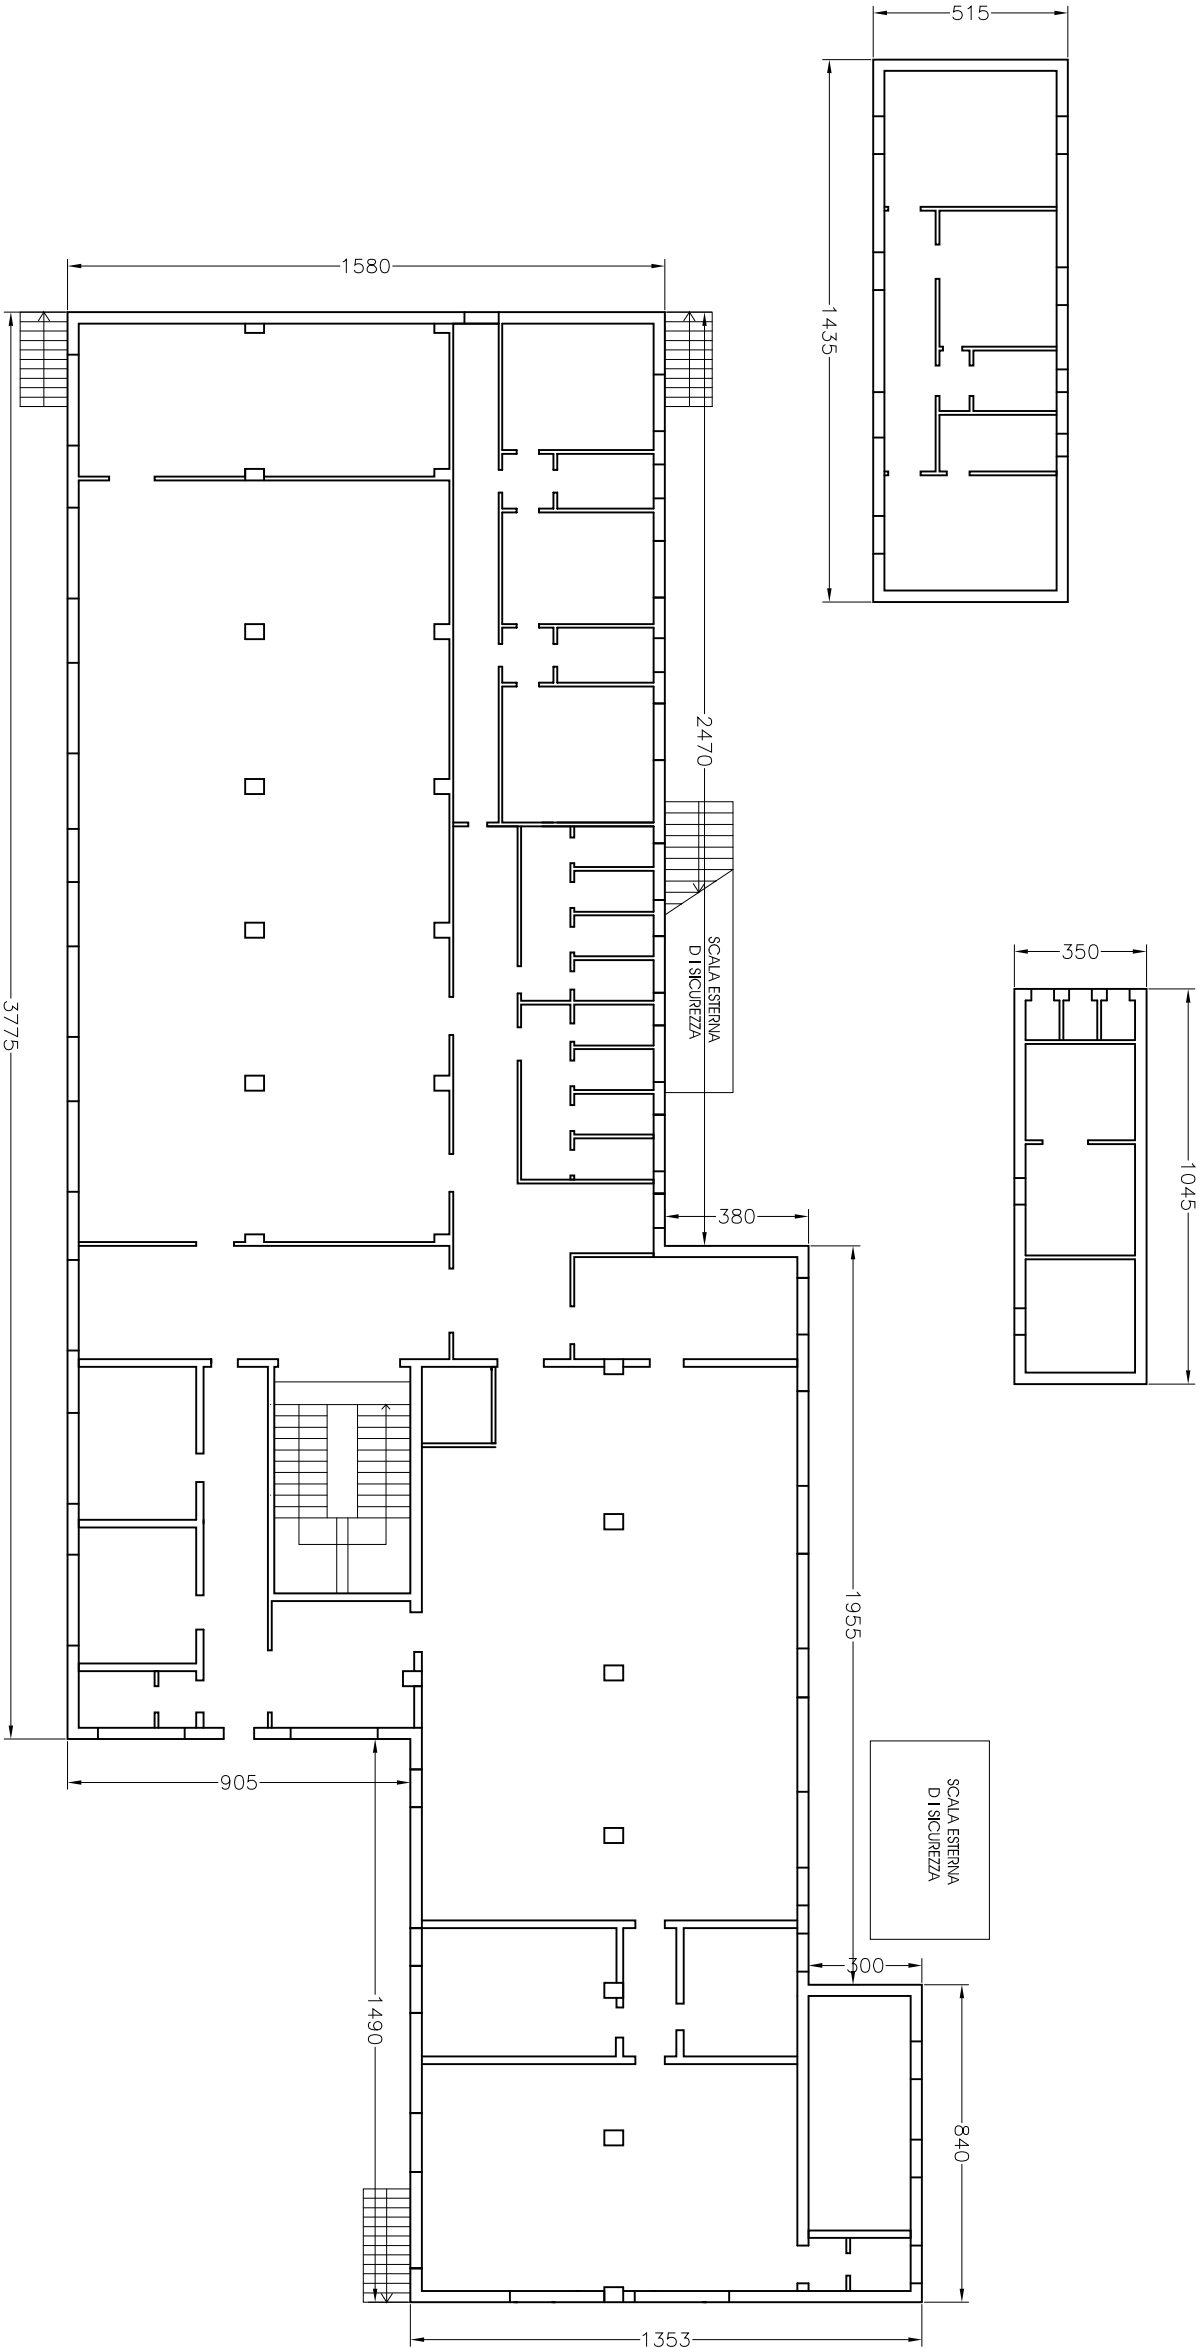

viale G.da PLAN del CARPINE

PIANO TERRA

Comune di Cesanotico
S. FRANCESCO

S. FRANCESCO_N.30

Sito: Via G. da PLAN del CARPINE 25, CERNUSICO
Proprietario:
FRONTIERARE S.r.l.
Via Roma, 83, 47122 Forlì (FC)
P.Iva: 03814760405

Progetto:
Ing. Jauzes Cappucci

Stato di fatto
FABBRICATO A.C.D.,
Pianta piano terra

Scala 1:200 n. tavola

Data 30.06.2014 02 Pd

n. rev. aggiornamento operatore CAD appoxydio

Data per accettazione

 EuroEngineering S.r.l. 1 Via Oropa, 47100 Forlì
Tel. 0543370549 Fax 054325253
e-mail: servizi@euroeng.it

Attesto che, ai sensi degli art. 17 e 18 del D.Lgs. n. 46/2001, questo disegno non potrà essere copiato, riprodotto o comunicato ad altre persone o altre senza autorizzazione della EuroEngineering S.r.l.

LEGENDA


CODICE AMBIENTI

Cod. e n. livello
Cod. progressivo
ambiente

S1-01

Soprinteso
3000
350
1000

Funzione
S.U.L.(mq)
Altezza Ambiente (m)
Volume (mc.)

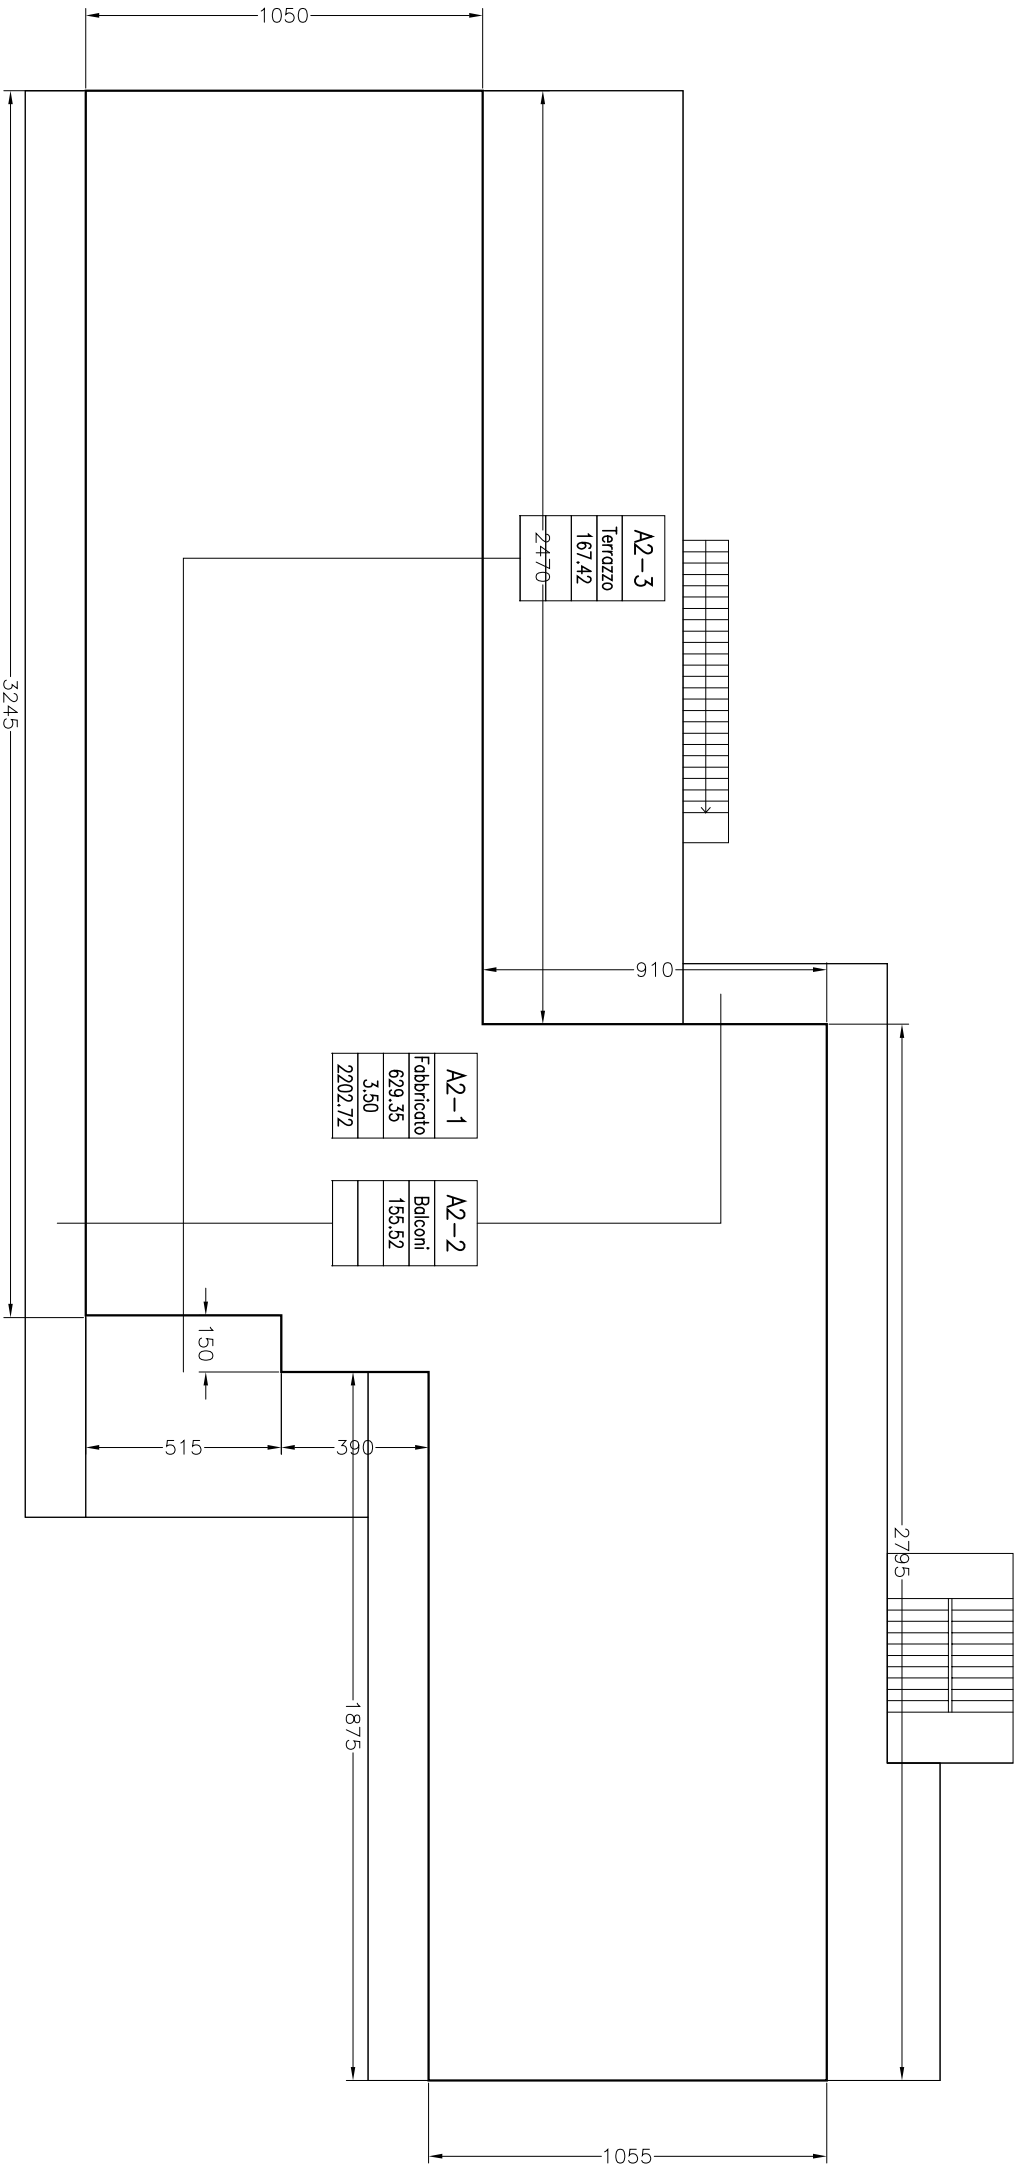

Stato di fatto
FABBRICATO A
Pianta Livello 2

Scala 1:200

n. livello
03 Pd

Dato 30.06.2014

n. rev. aggiornamento operatore CAD appoggio
21.06.2010

Data

per osservazione

EuroEngineering S.r.l.

1 Via Oropa, 47100 ES4
Tel. 054320249
Fax 054320253
e-mail: servizi@euroeng.it

file:

Progetto:
Ing. Jaques Coppucci

Sito: Via G. da Prati del CAMPINE 25, CERNUSCO

Proprietario:
FRONTIERARE S.r.l.
Via Roma, 83, 47122 Forlì (FC)
P.Iva: 03814760405

Comune di Cesenatico
S. FRANCESCO
S. FRANCESCO_N.30

Attesto che: Iperintelligi sui diritti d'autore, questo disegno non potrà essere copiato, riprodotto o comunicato ad altre persone o altre senza autorizzazione della EuroEngineering S.r.l.

LIVELLO 2

LEGENDA


CODICE AMBIENTI

Cod. e n. livello
Cod. progressivo
ambiente

S1-01

Soprinteso
3000
350
1000

Funzione
S.U.L.(mq)
Altezza ambiente (m)
Volume (mc.)

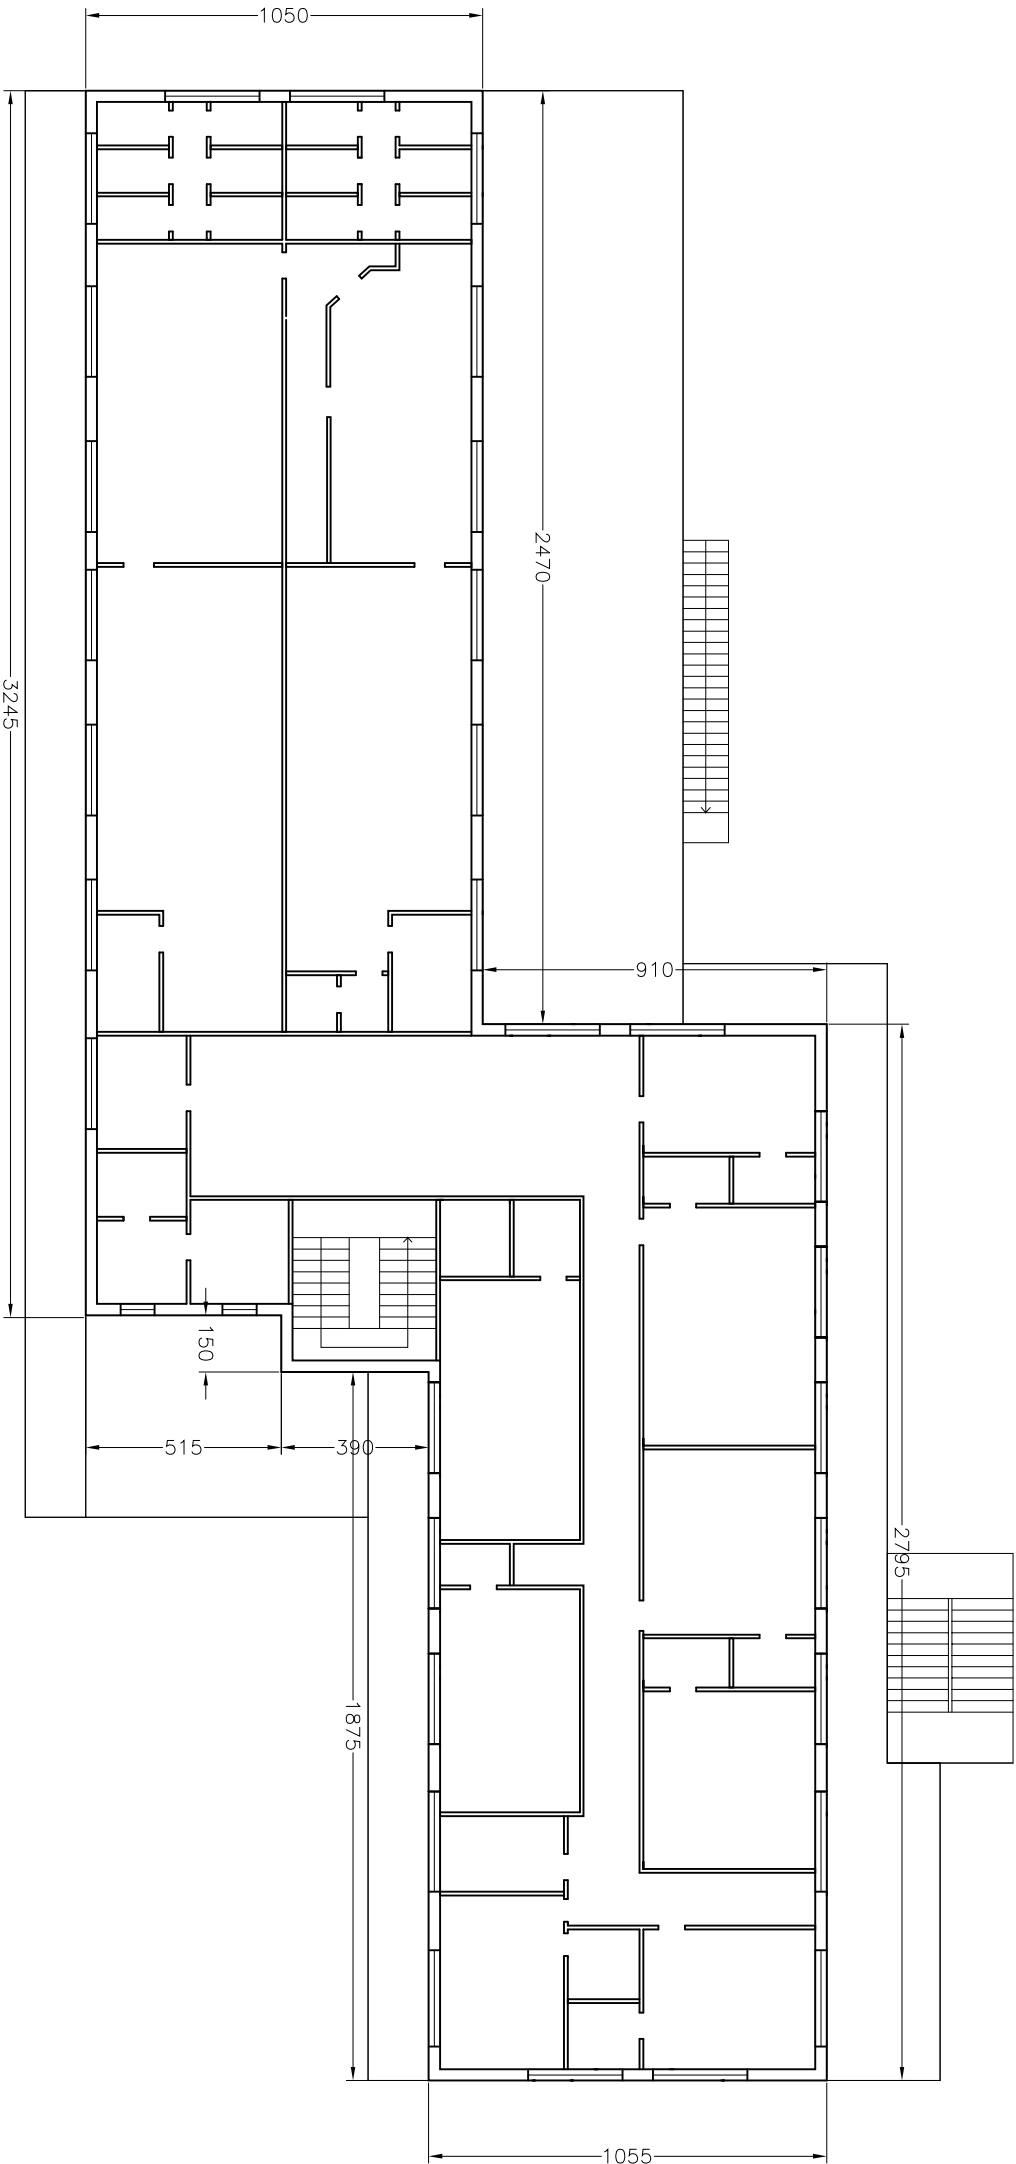

Comune di Cesenatico
S. FRANCESCO
S. FRANCESCO_N.30

Sito: Via G. da PAVI del CAMPINE 25, CESENATICO
Proprietario:
FRONTIERARE S.r.l.,
V.le Roma, 83, 47122 Forlì (FC)
P.Ivat: 03814760405

Progetto:
Ing. Jaques Coppucci

Stato di fatto
FABBRICATO A
Pianta Livello 2

Scala 1:200 n. tavola

04 Pd

Data 30.06.2014
n. rev. aggiornamento operatore CAD appoxido
21.06.2010

Data per osservazione

 EuroEngineering S.r.l.
1 Via Oropa, 47100 Forlì
Tel. 0543370549 Fax 054325253
e-mail: servizi@euroeng.it

Attesto che, ai sensi della legge n. 40 del 1999, questo disegno non potrà essere copiato, riprodotto o comunicato ad altre persone o altre senza autorizzazione della EuroEngineering S.r.l.

LIVELLO 2

LEGENDA


CODICE AMBIENTI

Cod. e n. livello
Cod. progressivo
ambiente

S1-01

Soprinteso
3000
350
1000

Funzione
S.U.L.(mq)
Altezza Ambiente (m)
Volume (mc.)

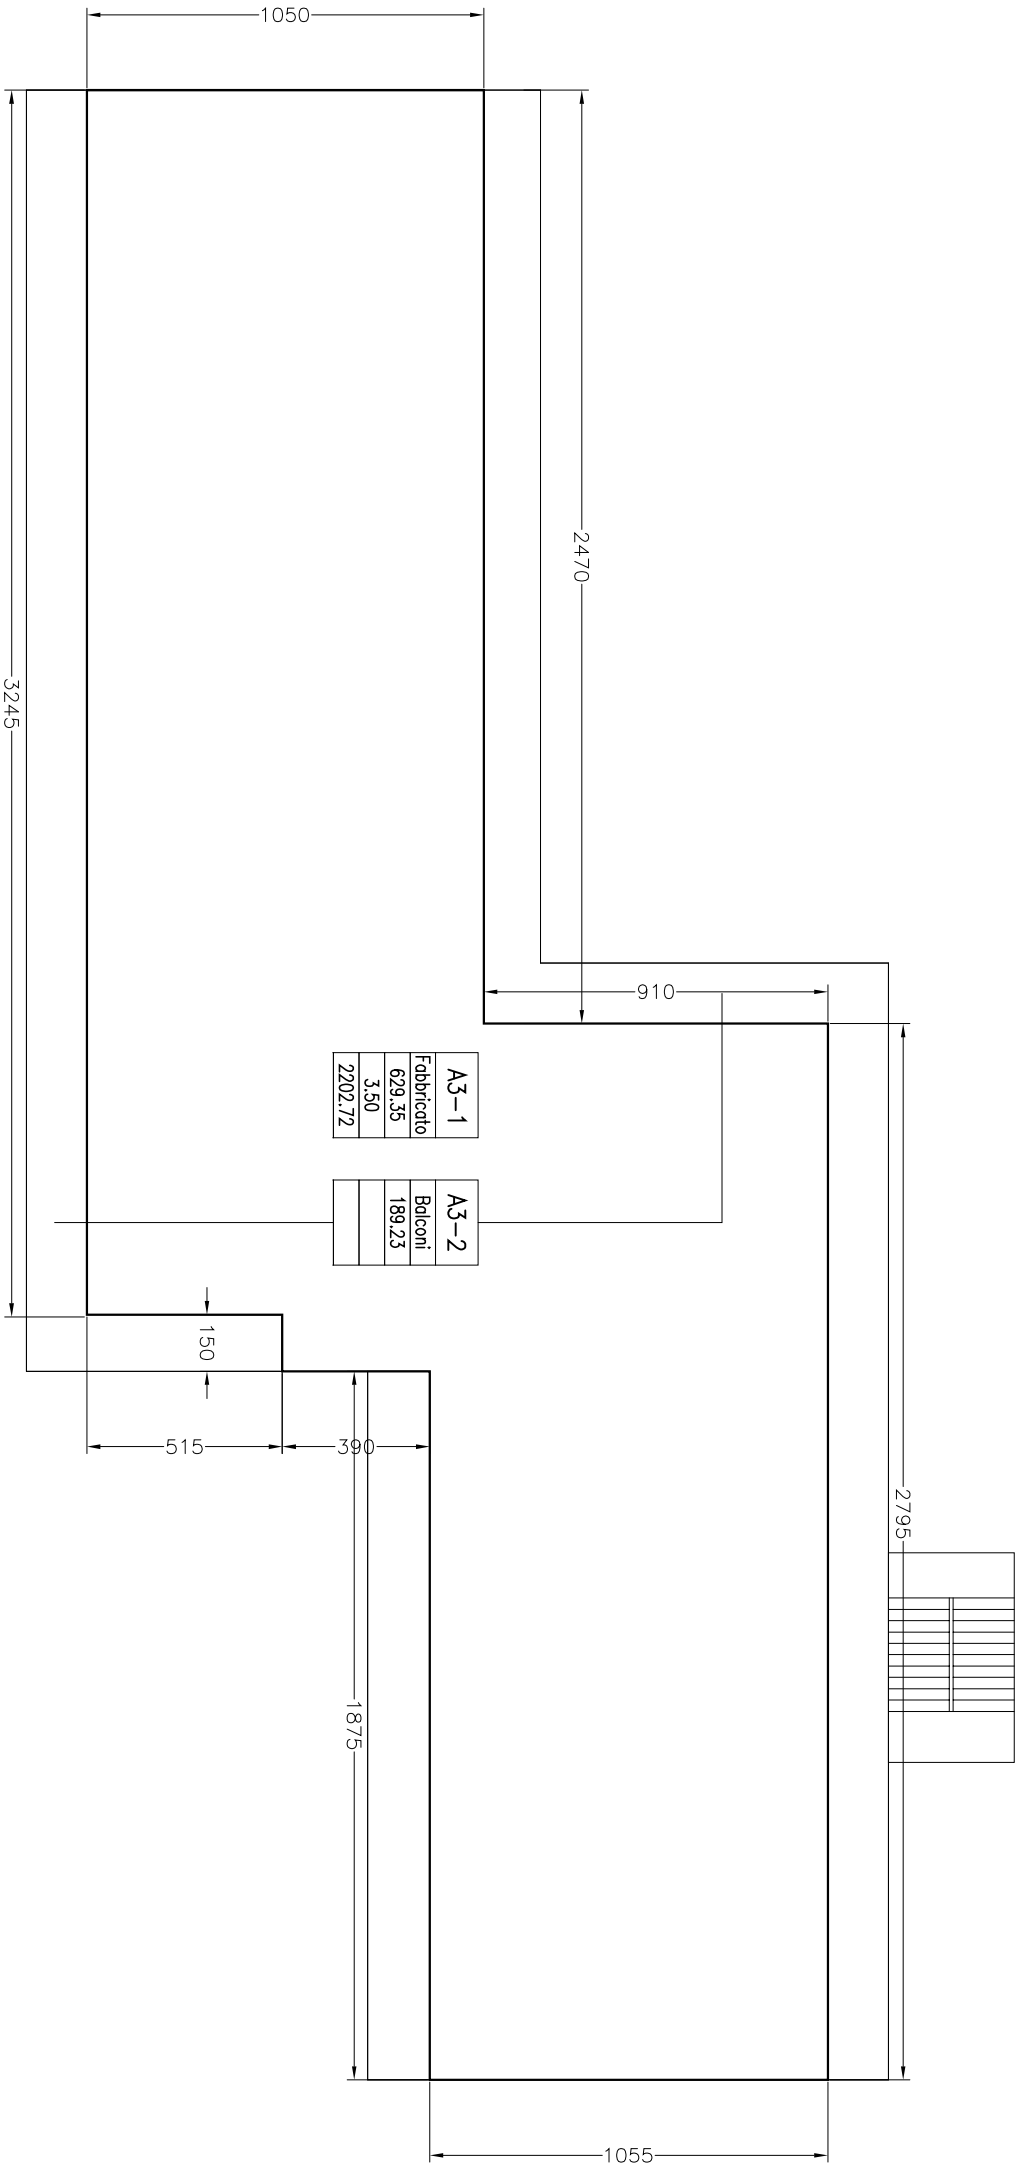

Comune di Cesenatico
S. FRANCESCO

S. FRANCESCO_N.30

Sito: Via G. da PIANI del CAMPINE 25, CESENATICO

Proprietario:
FRONTIERARE S.r.l.,
V.le Roma, 83, 47122 Forlì (FC)
P.Ivat: 03814760405

Progetto:
Ing. Jaques Coppucci

Stato di fatto
FABBRICATO A
Pianta Livello 3

Scala 1:200 n. tavola

Data 30.06.2014 **05 Pd**

n. rev. aggiornamento operatore CAD appproccio
21.06.2010

Data per accettazione

 EuroEngineering S.r.l. 1 Via Oropa, 47100 Forlì
Tel. 0543370549 Fax 054325253
e-mail: servizi@euroeng.it

file:

Attenzione: questo disegno non potrà essere copiato, riprodotto o comunicato ad altre persone o altre senza autorizzazione della EuroEngineering S.r.l.

LIVELLO 3

LEGENDA


CODICE AMBIENTI

Cod. e n. livello
Cod. progressivo
ambiente

S1-01

Soprinteso
3000
350
1000

Funzione
S.U.L.(mq)
Altezza Ambiente (m)
Volume (mc.)

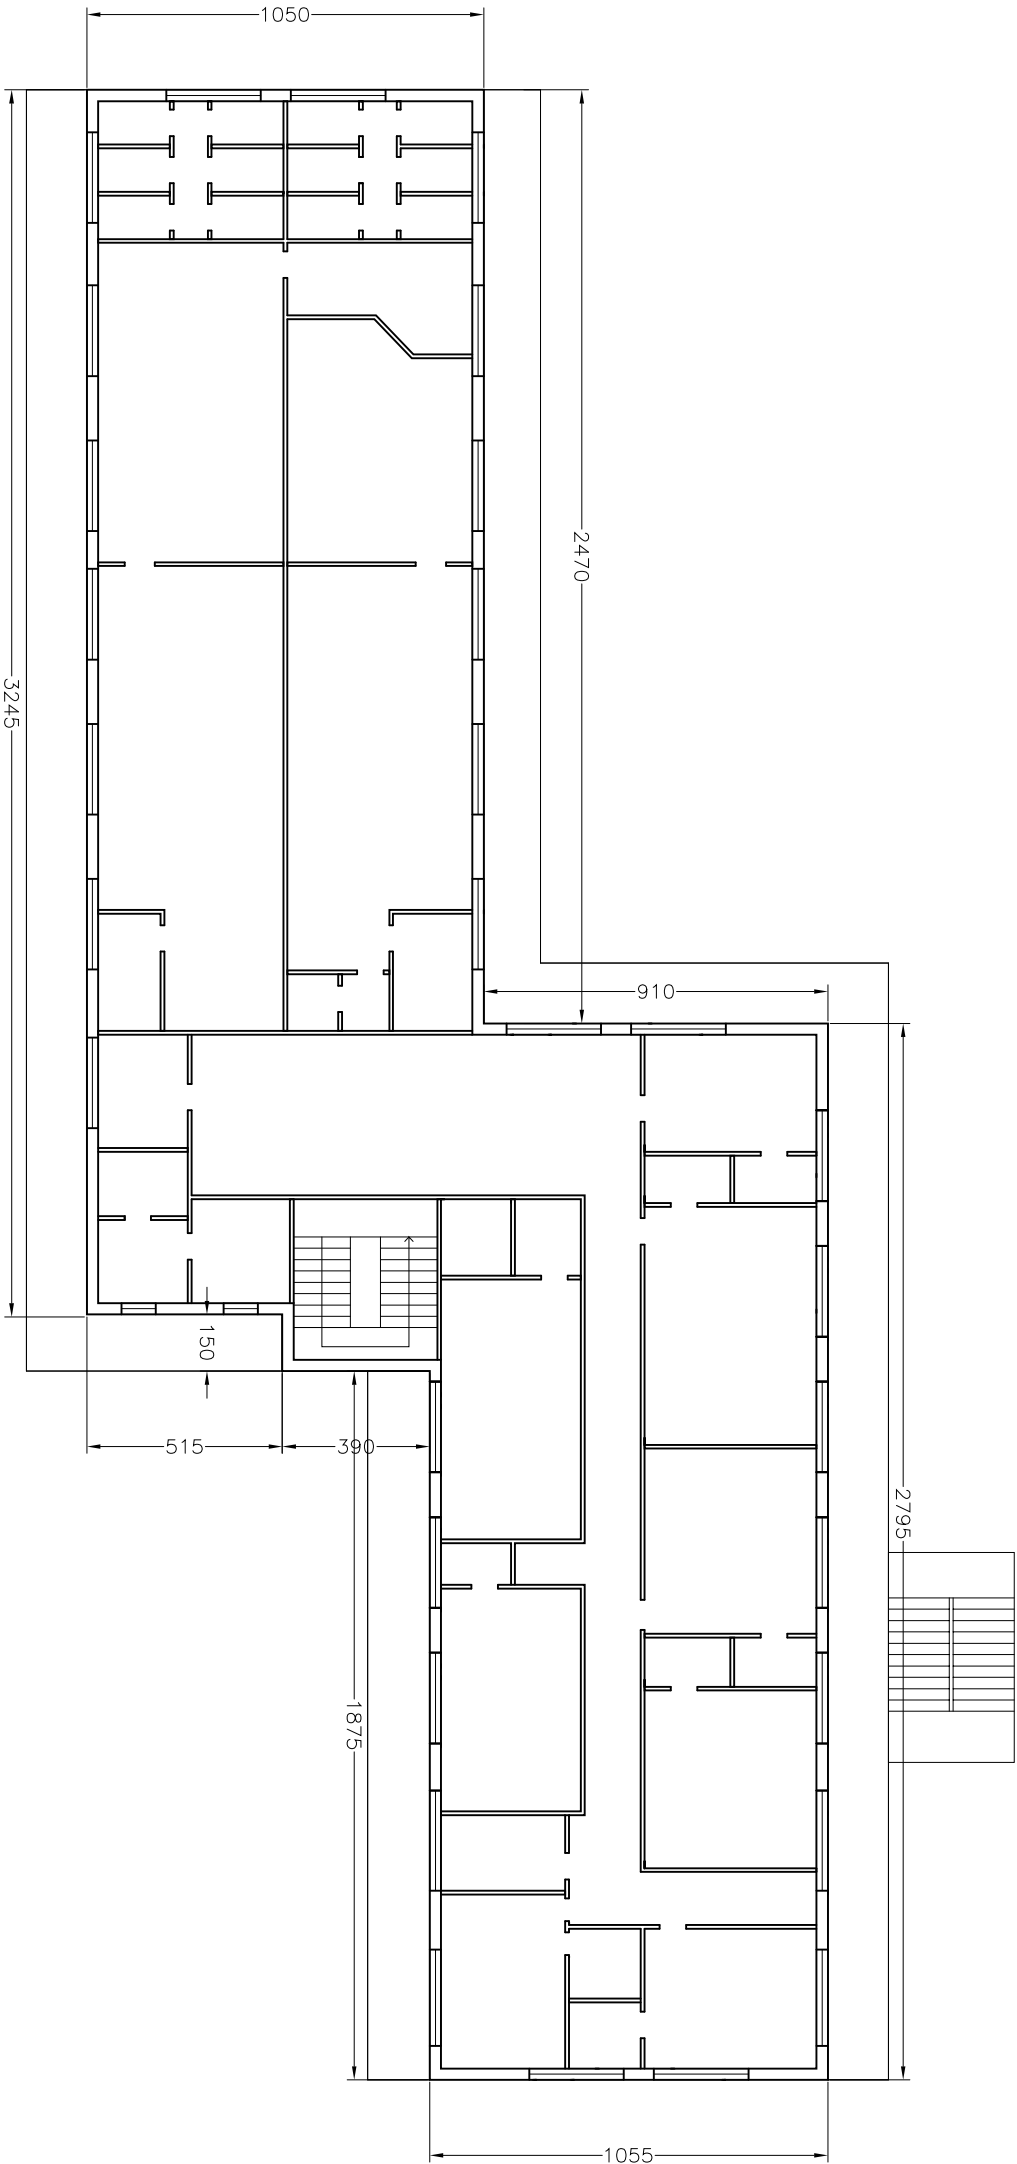

Comune di Cesenatico
S. FRANCESCO

S. FRANCESCO_N.30

Sito: Via G. dei PIANI del CARPINE 25, CESENATICO

Proprietario:
FRONTIERARE S.r.l.
Via Roma, 83, 47122 Forlì (FC)
P.Ivat: 03814760405

Progetto:
Ing. Jaques Coppucci

Stato di fatto
FABBRICATO A
Pianta Livello 3

Scala 1:200 n. tavola

06 Pd

Data 30.06.2014
n. rev. aggiornamento operatore CAD appoxyda
21.06.2010

Data per osservazione

 EuroEngineering S.r.l.
1 Via Oropa, 47100 Forlì
Tel. 0543370549 Fax 054325253
e-mail: servizi@euroeng.it

Attesto che, ai sensi degli art. 17 e 18 del D.Lgs. n. 46 del 2001, questo disegno non potrà essere copiato, riprodotto o comunicato ad altre persone o altre senza autorizzazione della EuroEngineering S.r.l.

LIVELLO 3

LEGENDA

CODICE AMBIENTI

Cod. e n. livello

Cod. progressivo

ambiente

S1-01

Soggerno

3000

350


1000

Funzione

S.U.L.(mq)

Altezza ambiente (m)

Volume (mc.)

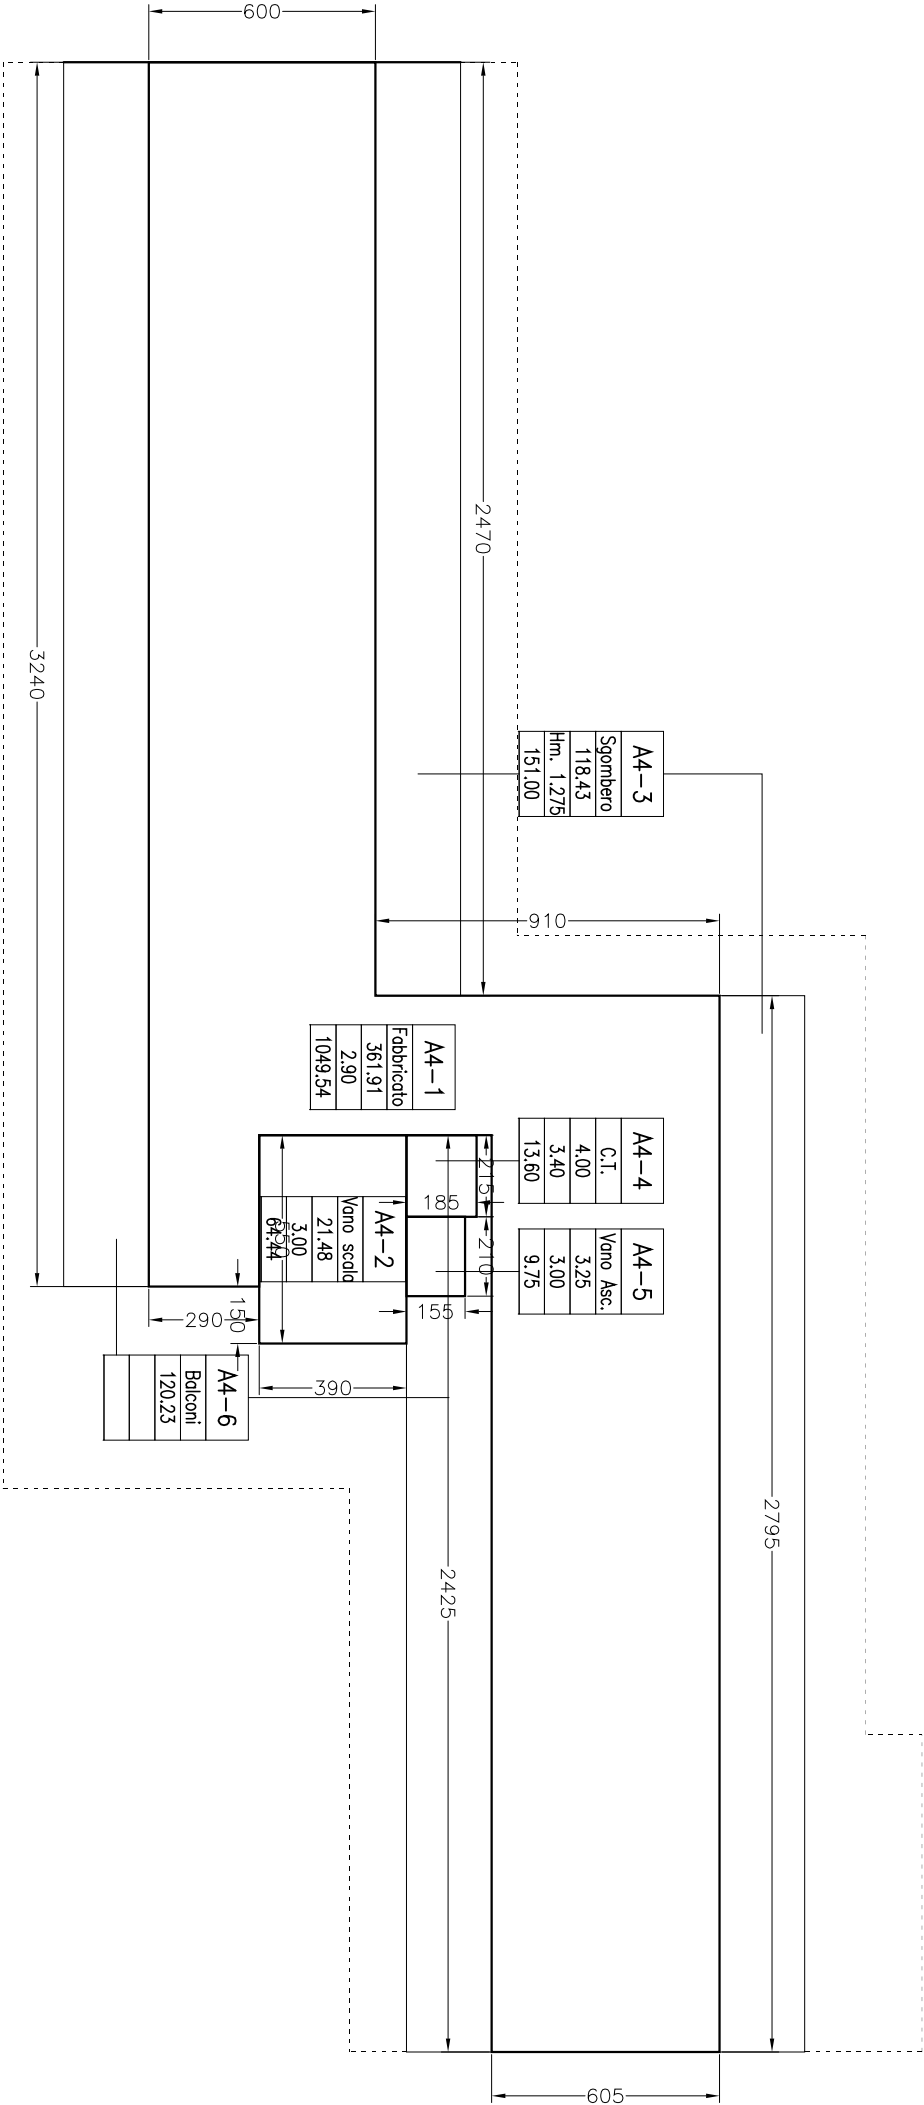

Comune di Cesenatico
S. FRANCESCO
S. FRANCESCO_N.30

Sito: Via G. dei PIANI del CARPINE 25, CESENATICO
Proprietario:
FRONTIERARE S.r.l.
Via Roma, 83, 47122 Forlì (FC)
P.Iva: 03814760405
Progetto:
Ing. Jaques Cappucci

Stato di fatto
FABBRICATO A
Pianta Livello 4
Sezione schematica

Scala 1:200 n. tavola

07 Pd

Data 30.06.2014
n. rev. aggiornamento operatore CAD appoxido
21.06.2010

Data per osservazione

E EuroEngineering S.r.l. 1 Via Oropa, 47100 Cesena (FC) Tel. 054370549 Fax 054325253 e-mail: servizi@euroeng.it

file:



Attesto che, ai sensi della legge n. 40 del 1999, questo disegno non potrà essere copiato, riprodotto o comunicato ad altre persone o altre senza autorizzazione della EuroEngineering S.r.l.

LEGENDA



CODICE AMBIENTI

Cod. e n. livello
Cod. progressivo
ambiente

S1-01

Soprinteso
3000
150
1000

Funzione
S.U.L.(mq)
Altezza ambiente (m)
Volume (mc.)

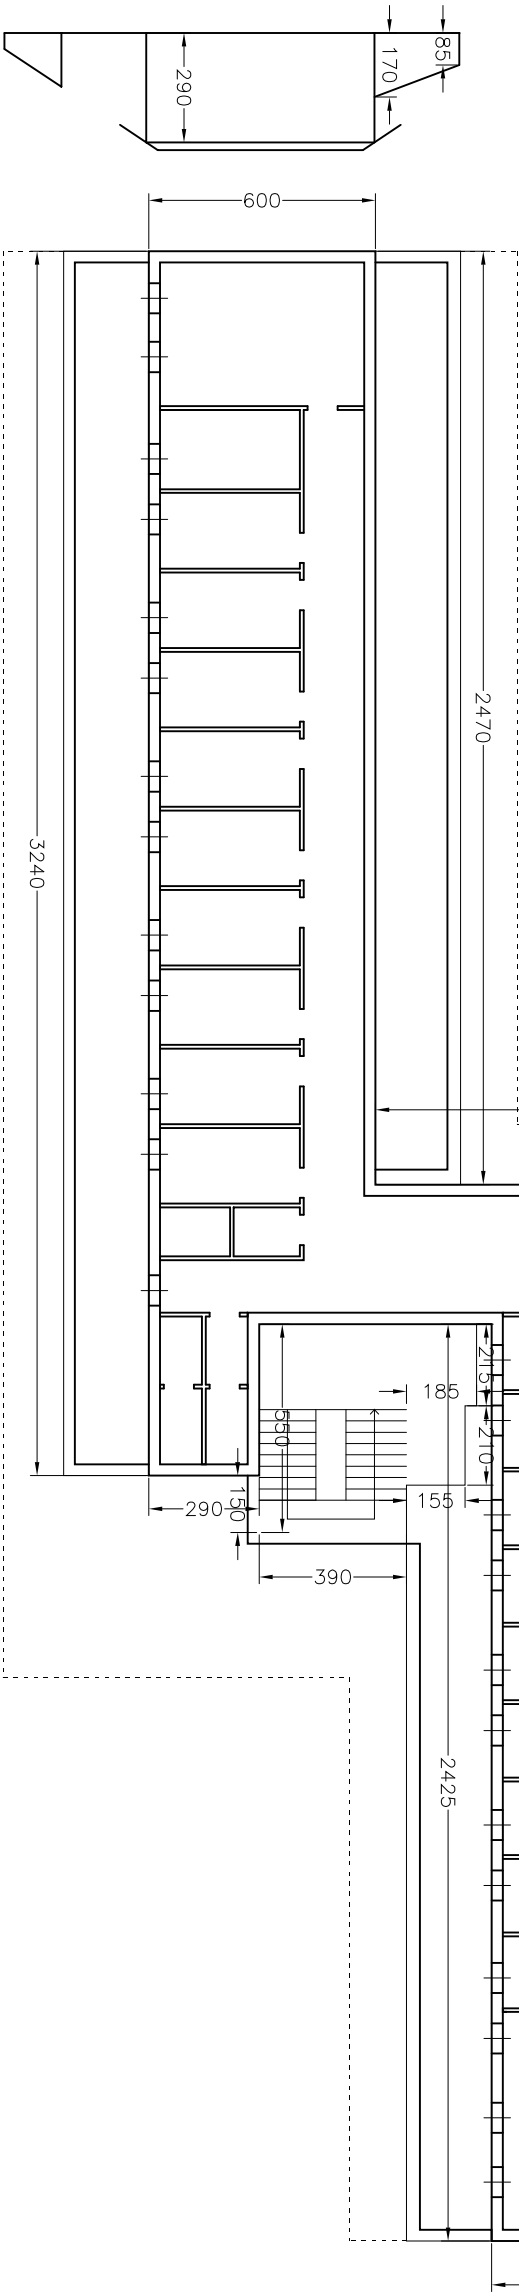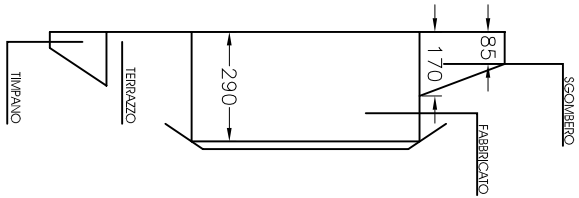

Comune di Cesanotico
S. FRANCESCO

S. FRANCESCO_N.30

Sito: Via G. dei PIANI del CARPINE 25, CESANOTICO

Proprietario:
FRONTEMARE S.r.l.,
V.le Roma, 83, 47122 Forlì (FC)
P.Ivat: 03814760405

Progetto:
Ing. Jaques Coppucci

Stato di fatto
FABBRICATO A
Pianta Livello 4
Sezione schematica

Scala 1:200 n. tavola

08 Pd

Data 30.06.2014
n. rev. aggiornamento operatore CAD appoggio
21.06.2010


Data per accettazione

EuroEngineering S.r.l.


1 Via Oropa, 47100 Forlì
Tel. 0543370549 Fax 054325253
e-mail: servizi@euroeng.it

Attesto che, ai sensi degli artt. 17, 18 e 19 del D.Lgs. n. 46 del 2001, questo disegno non potrà essere copiato, riprodotto o comunicato ad altre persone o altre senza autorizzazione della EuroEngineering S.r.l.

LIVELLO 4 _ SEZIONE

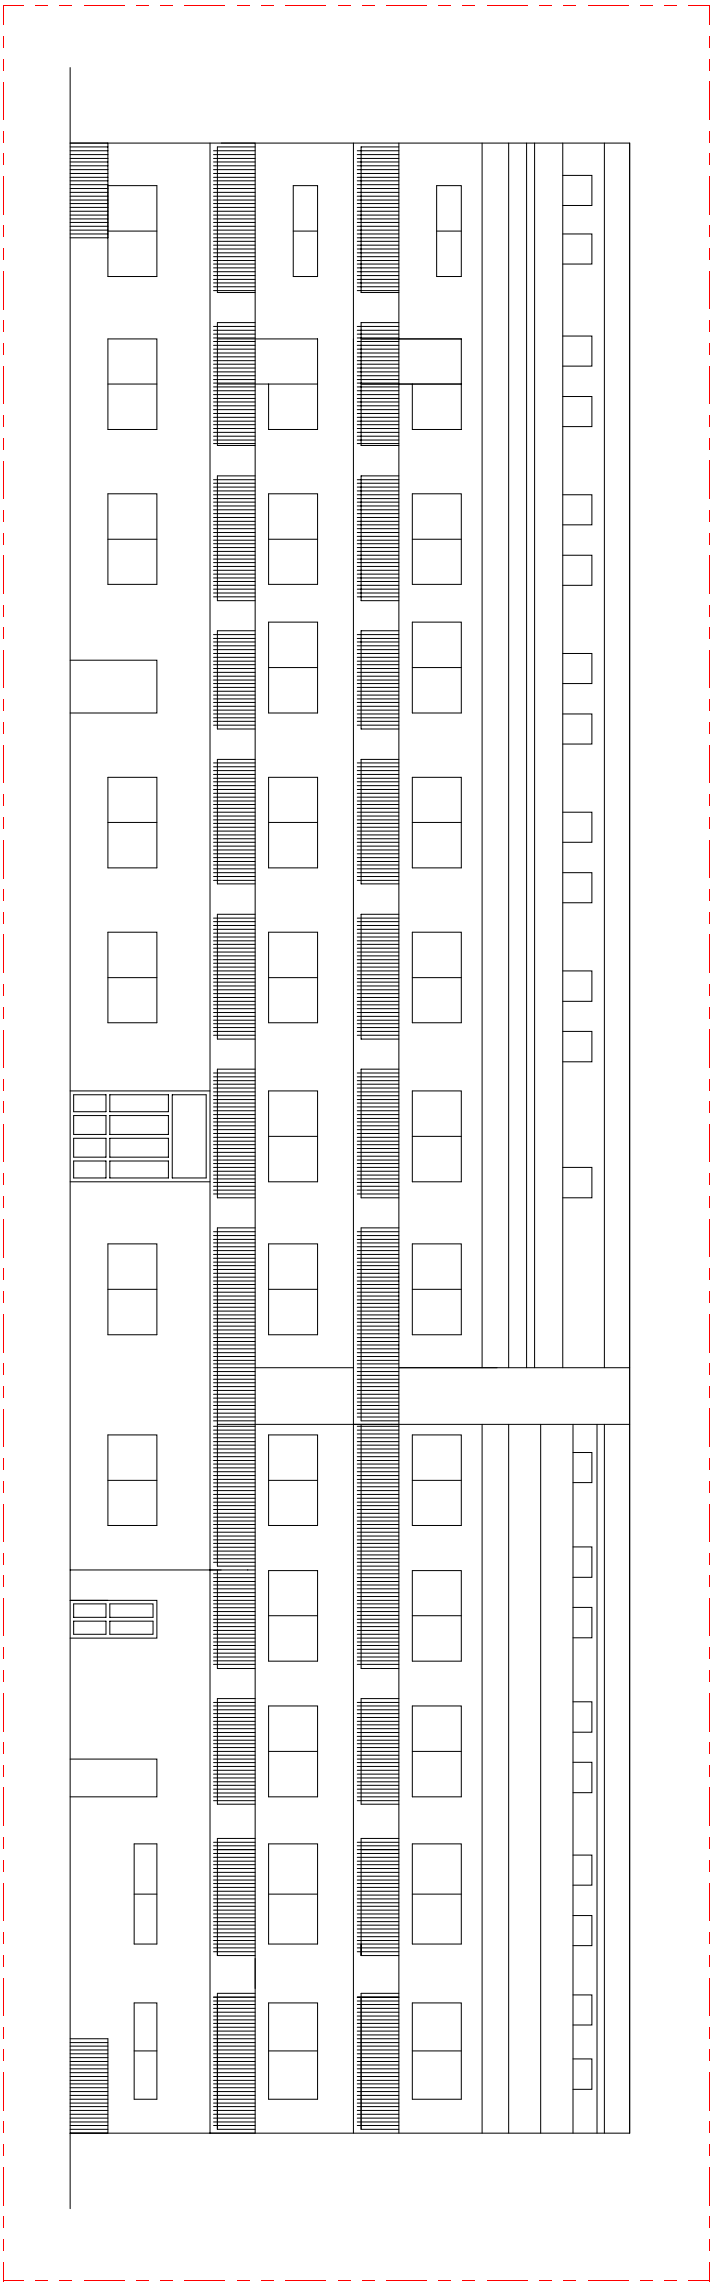

PROSPETTO SU VIALE G. DA PIAN DEL CARPINE (SUD-EST)

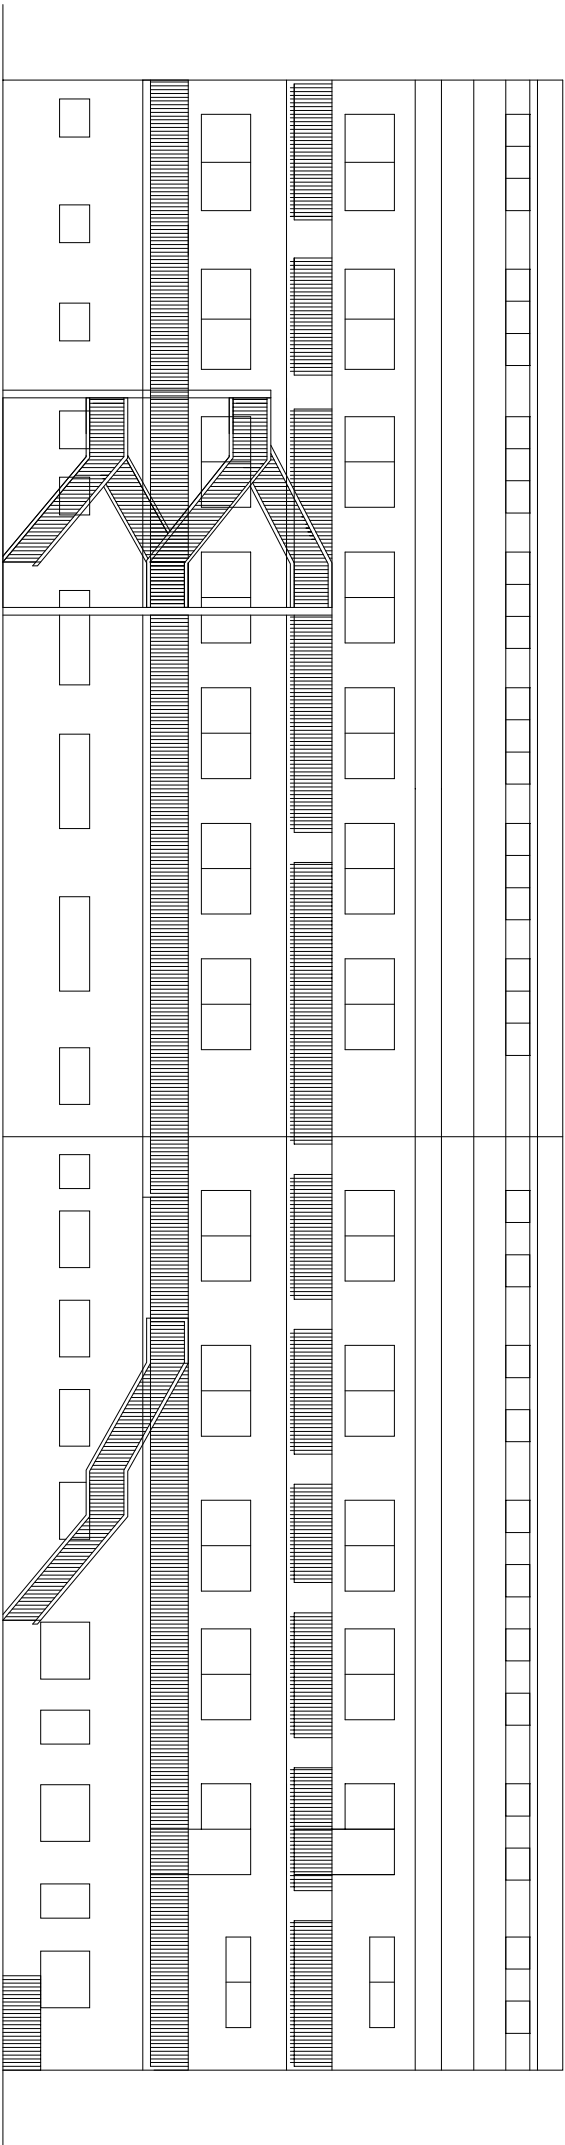

PROSPETTO NORD-OVEST

LEGENDA	
CODICE AMBIENTI	
Cod. e n. livello	
Cod. progressivo	
ambiente	
SI-01	
Sopralzo	Funzione
3000	S.U.L.(mq)
350	Altezza Ambiente (m)
1000	Volume (mc)

Comune di Cesenatico
S. FRANCESCO

S. FRANCESCO_N.30

Sito: Via G. da Pian del Carpine 25, CESENATICO

Proprietario:
FRONTENARE S.r.l.
Via Roma, 83, 47122 Forlì (FC)
P.Ivat. 03814760405

Progetto:
Ing. Jounes Cappucci

Stato di fatto
FABBRICATO A
Prospetti

Scala 1:200

n. tavola

09 Pd

Data: 30.06.2014

n. rev. aggiornamento operatore CAD approvato
22.07.2014

Data: per accettazione



EuroEngineering S.r.l.
Via Ombra, 47100 Forlì
Tel. 0543262558
Fax 0543262558
e-mail: servizi@euroeng.it

file:

LEGENDA

CODICE AMBIENTI

Cod. e n. livello

Cod. progressivo

Cod. ambiente

S1-01

Sopralzo

3000

350


1000

Funzione


S.U.L.(mq)

Altezza ambiente (m)

Volume (mc)

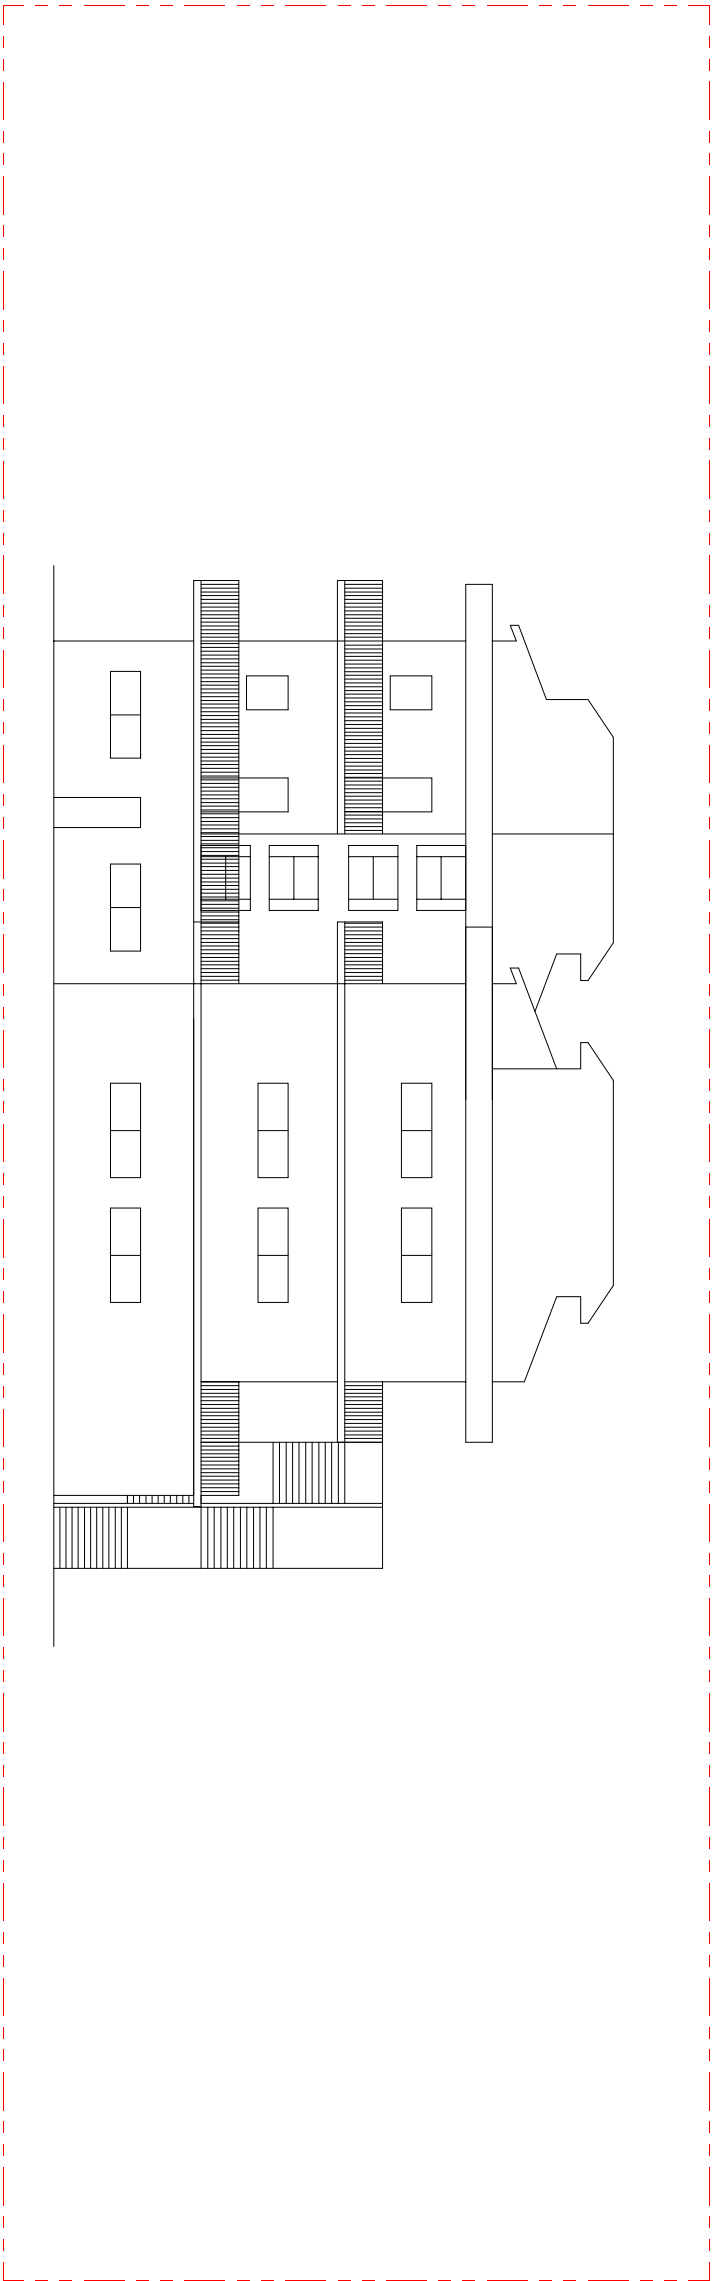

PROSPETTO NORD-EST

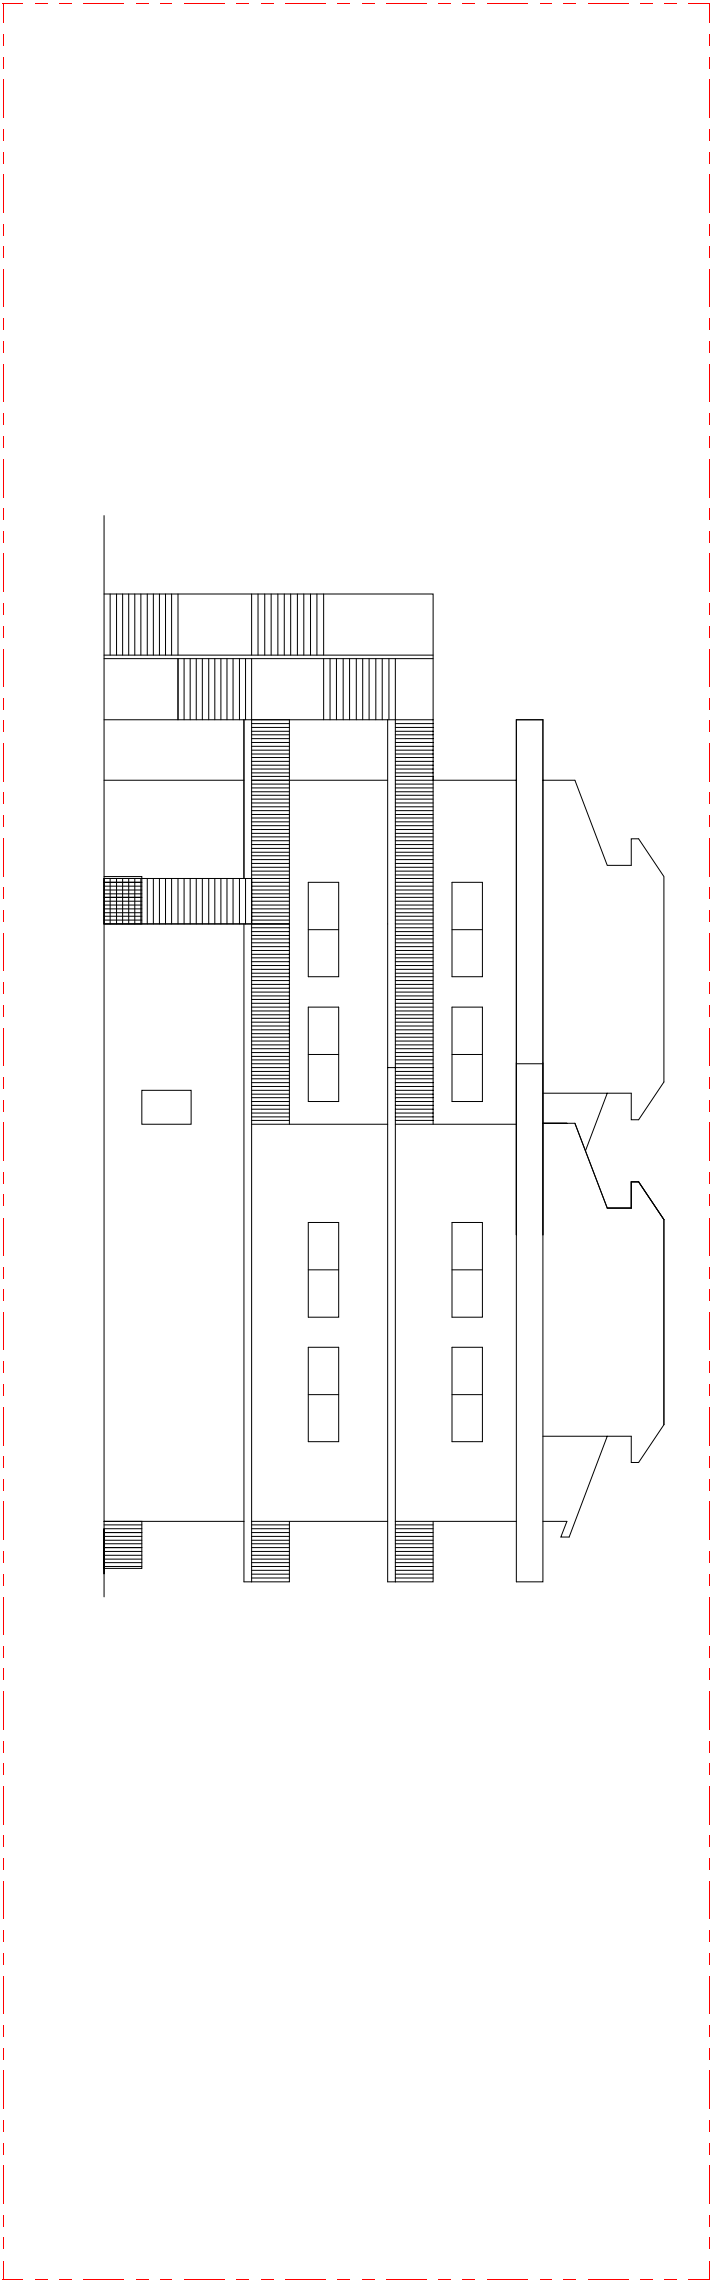

PROSPETTO SUD-OVEST

Comune di Cesenatico
S. FRANCESCO

S. FRANCESCO_N.30

Sito: Via G. da Pian del Carpine 25, CESENATICO
Proprietario:
FRONTENARE S.r.l.
Via Roma, 83, 47122 Forlì (FC)
P.Ivat. 03814760405

Progetto:
Ing. Jolene Cappucci

Stato di fatto
FABBRICATO A
Prospetti

Scala 1:200

n. tavola

Data: 30.06.2014
10 Pd

n. rev. aggiornamento operatore CAD approvato
22.07.2014

Data _____ per accettazione



EuroEngineering S.r.l.
Via Ombra, 47103 Forlì
Tel. 0542325253 Fax 0542325253
e-mail: servizi@euroeng.it

file:

Al termini delle licenze legali sul diritti d'autore, questo disegno non potrà essere copiato, riprodotto o comunicato ad altre persone o altre senza autorizzazione della EuroEngineering S.r.l.

S.FRANCESCO n.30

DATI TECNICI -ANALITICO

Cod.	Destinaz.	S.U.L.	Altezza m.	Volume mc.
A1-00	Fabbricato	802,93	2,20	
	Vano scala	13,12	2,20	
A1-01	Fabbricato	828,13	3,70	3064,08
	Scala esterna sicurezza PT	16,53	7,20	
	Scala esterna sicurezza PT	13,86	3,70	
	Scala esterna sicurezza	8,97	3,50	
A2-01	Fabbricato	629,35	3,50	2202,73
A2-02	Balconi	20,89	3,50	
A2-03	Terrazzo	167,42		
A3-01	Fabbricato	629,35	3,50	2202,73
A3-02	Balconi	189,23		
A4-01	Fabbricato	361,91	2,90	1049,54
A4-02	Fabbricato	21,48	3,00	64,44
A4-03	Sgombero	118,23	1,28	150,74
A4-04	C.T.	4,00	3,40	13,60
A4-05	Vano Ascensore	3,25	3,00	9,75
A4-06	Balconi	120,23		
Parziale		3948,88		8757,60

Cod.	Destinaz.	S.U.L.	Altezza m.	Volume mc.
B1-01	Fabbricato	15,40	3,60	55,44
Parziale		15,40		55,44

Cod.	Destinaz.	S.U.L.	Altezza m.	Volume mc.
C1-01	Fabbricato	36,57	2,25	82,28
Parziale		36,57		82,28

Cod.	Destinaz.	S.U.L.	Altezza m.	Volume mc.
B1-01	Fabbricato	73,90	3,70	273,43
Parziale		73,90		273,43

Cod.	Destinaz.	S.U.L.	Altezza m.	Volume mc.
D1-01	Fabbricato	8,12	2,40	19,49
Parziale		8,12		19,49

Totale		S.U.L.		Volume mc.
		4082,9		9188,2

LEGENDA	
CODICE AMBIENTI	
Cod. e n. livello	
Cod. progressivo	
ambiente	
S1-01	
Sopralzo	Funzione
3000	S.U.L.(mq)
350	Altezza Ambiente (m)
1000	Volume (mc.)

Comune di Cesenatico
S.A.E. SADELM

S.A.E. SADELM_N.31

Sito: Via G. da Pian del Carpine 24, CESENATICO

Proprietario:
CAARI S.p.A.
Viale J.Mazzoni, 43 47023 Cesena FC
P.Iva:

Progetto:

Collaboratori:
Geom. Cristian Bondi

Stato di fatto
FABBRICATO A-B
Pianta Livello 1

Scala 1:200

n. tavola

01 Pd

Data 21.05.2010
n. rev. aggiornamento operatore CAD approvato
21.06.2010

per occorrenza

Data






EuroEngineering S.r.l.
1 Via Oberli, 47100 Forlì
Tel. 0543370349 Fax 0543320255
e-mail: service@euroeng.it

file:



V.le G. da Pian del Carpine

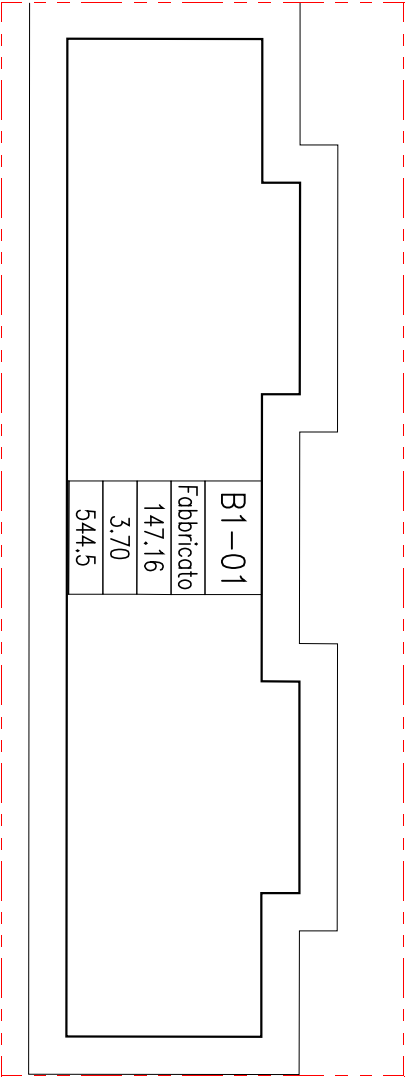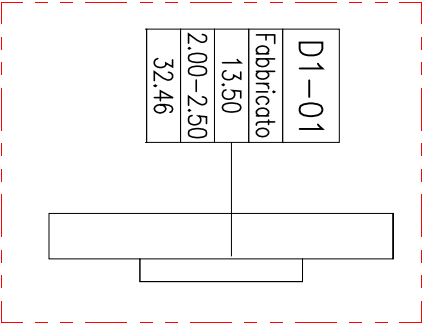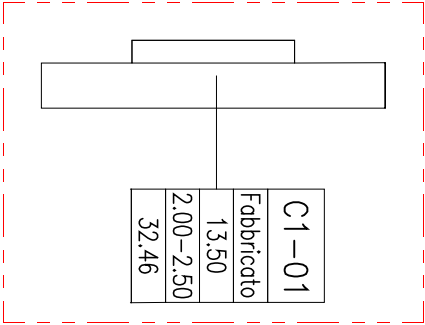

A1-6
Portico
48.50
3.30
160.10

A1-5
Fabbricato
67.52
8.65
584.04

A1-10
Scala Est.
7.64
3.60
27.50

A1-1
Fabbricato
263.74
11.60
975.80

A1-4
Fabbricato
38.62
3.60
139.0

A1-9
Scala Est.
11.27
Hm. 2.30
40.57

A1-7
Portico
37.58
3.30
124.00

A1-8
Scala
17.18
13.70
235.36

A1-2
Fabbricato
418.59
3.70
1548.80

A1-3
Fabbricato
401.40
4.15
1665.81

LIVELLO 1

LEGENDA

CODICE AMBIENTI

Cod. e n. livello

Cod. progressivo

ambiente

S1-01

Soprinteso

3000

350

1000

Funzione

S.U.L.(mq.)

Altezza Ambiente (m.)

Volume (mc.)

Comune di Cesenatico
S.A.E. SADELM

S.A.E. SADELM_N.31

Sito: Via G. da Pian del Caprine 24, CESTUATICO

Proprietario:
CARI S.p.A.
Viale J.Mazzoni, 43 47023 Cesena FC
P. Iva:

Progetto:

Collaboratori:
Geom. Cristian Bondi

Stato di fatto
FABBRICATO A
Pianta livello 2-3-4

Scala 1:200 n. tavola

Data 21.05.2010 **02 Pd**

n. rev. aggiornamento operatore CAD approvato
21.06.2010

per osservazione

Data




EuroEngineering S.r.l.
I. via Olegi, 47100 Forlì
Tel. 0543370349 Fax 0543320253
e-mail: servizi@euroeng.it


Attesto che, ai sensi della vigente legislazione, questo disegno non potrà essere copiato, riprodotto o comunicato ad altre persone o altre senza autorizzazione della EuroEngineering S.r.l.





LIVELLO 2-3

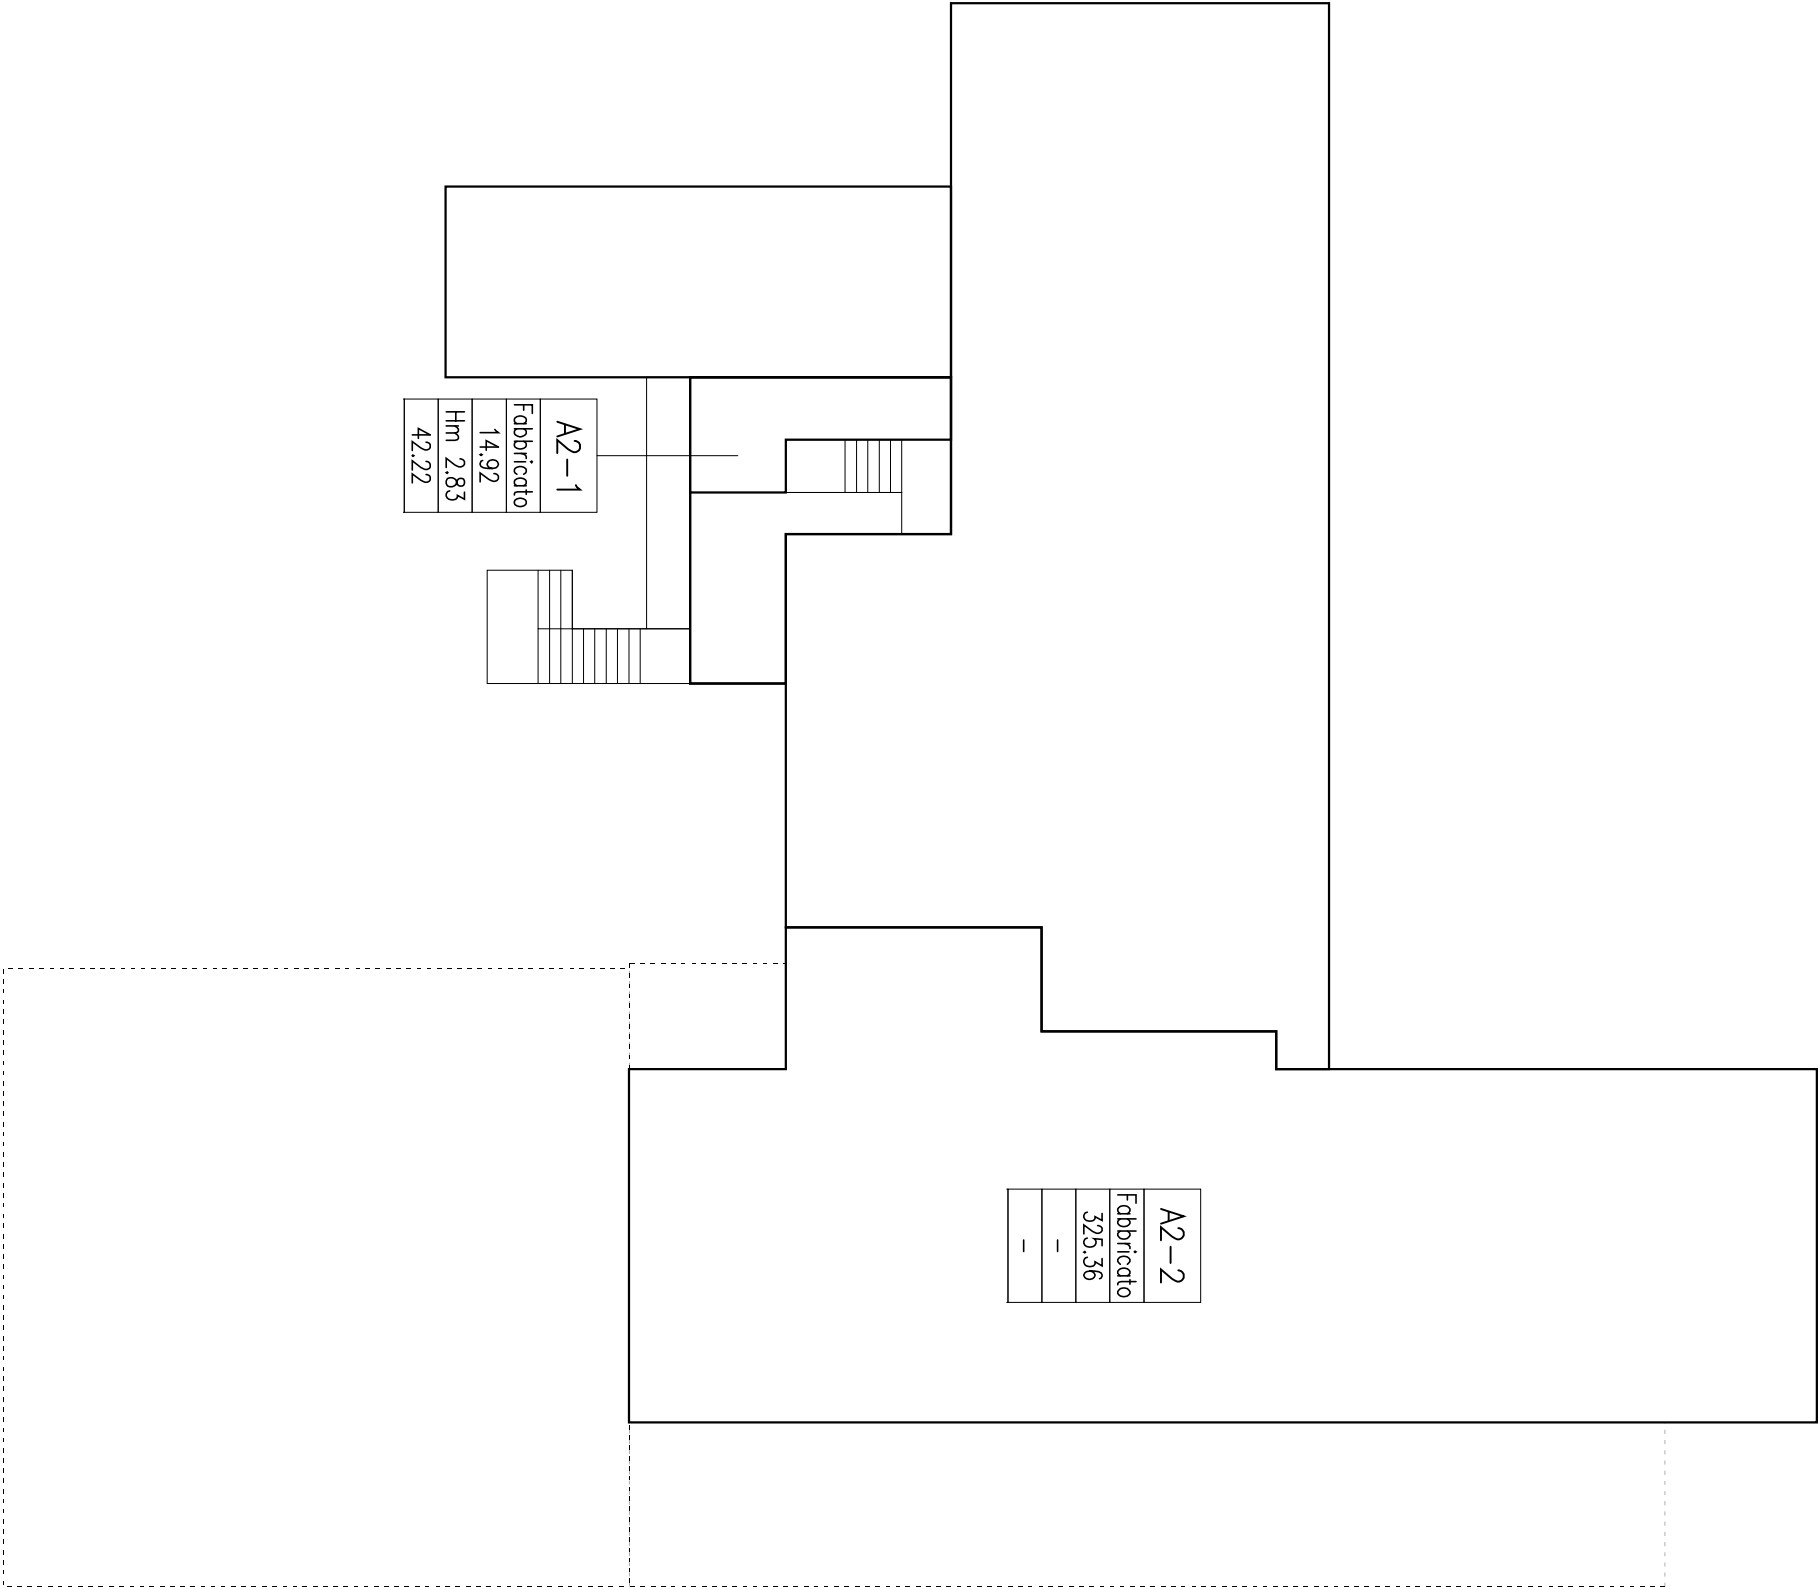

LIVELLO 4

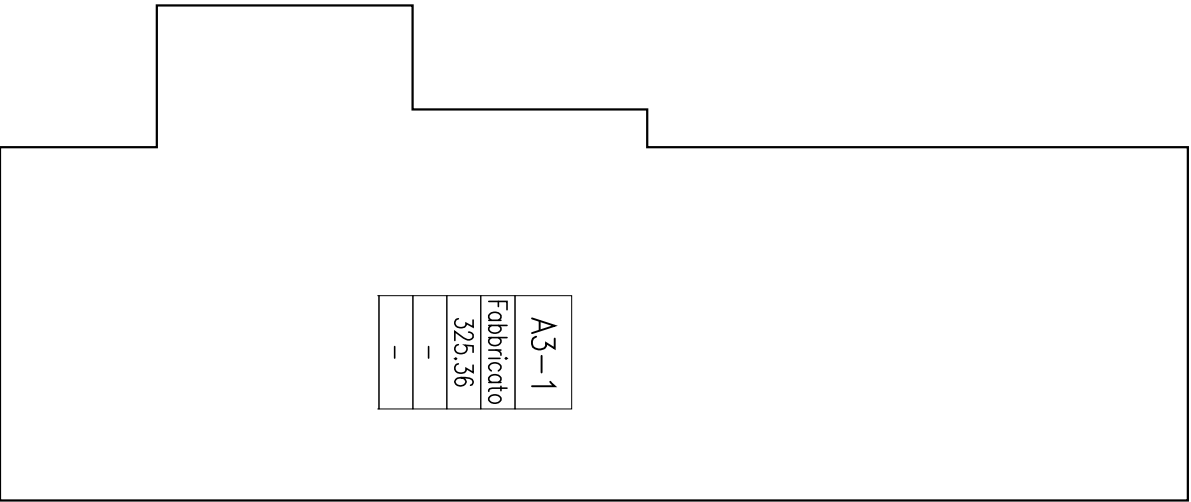

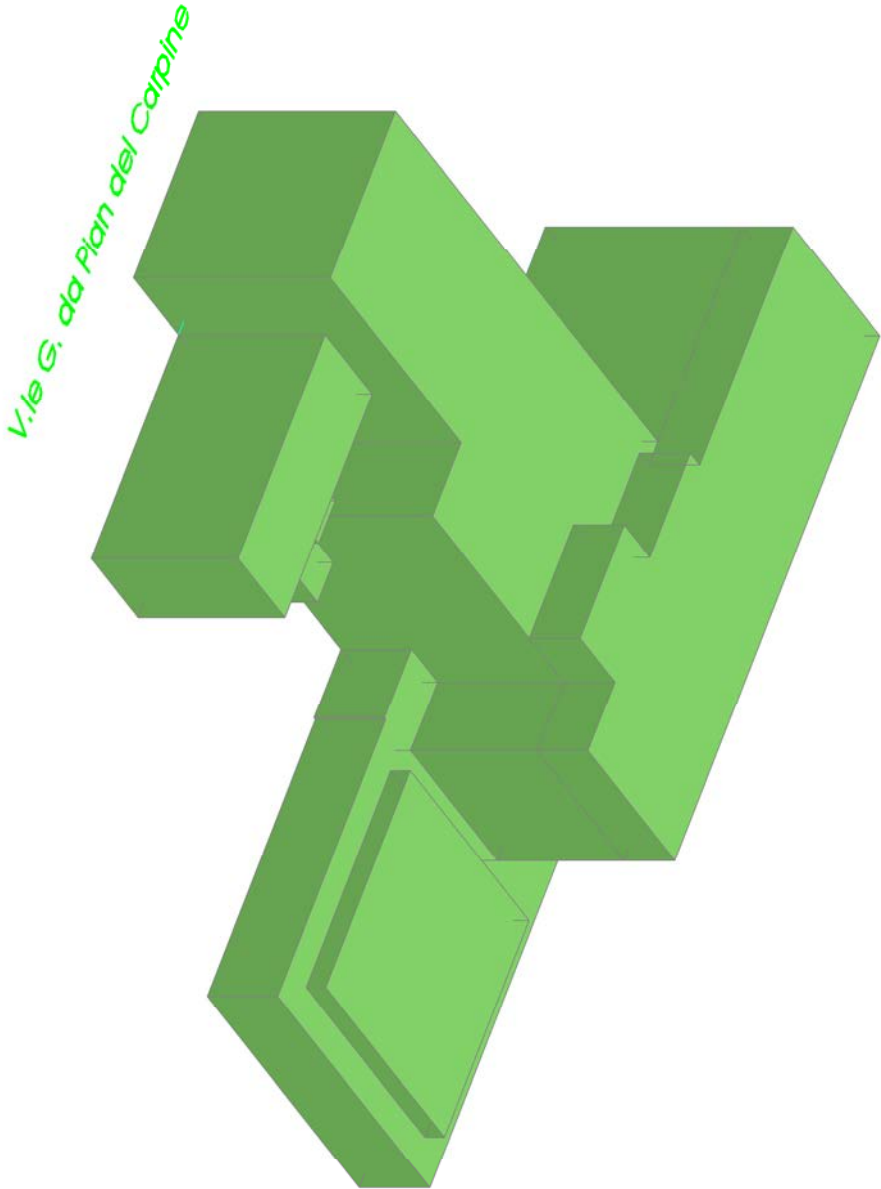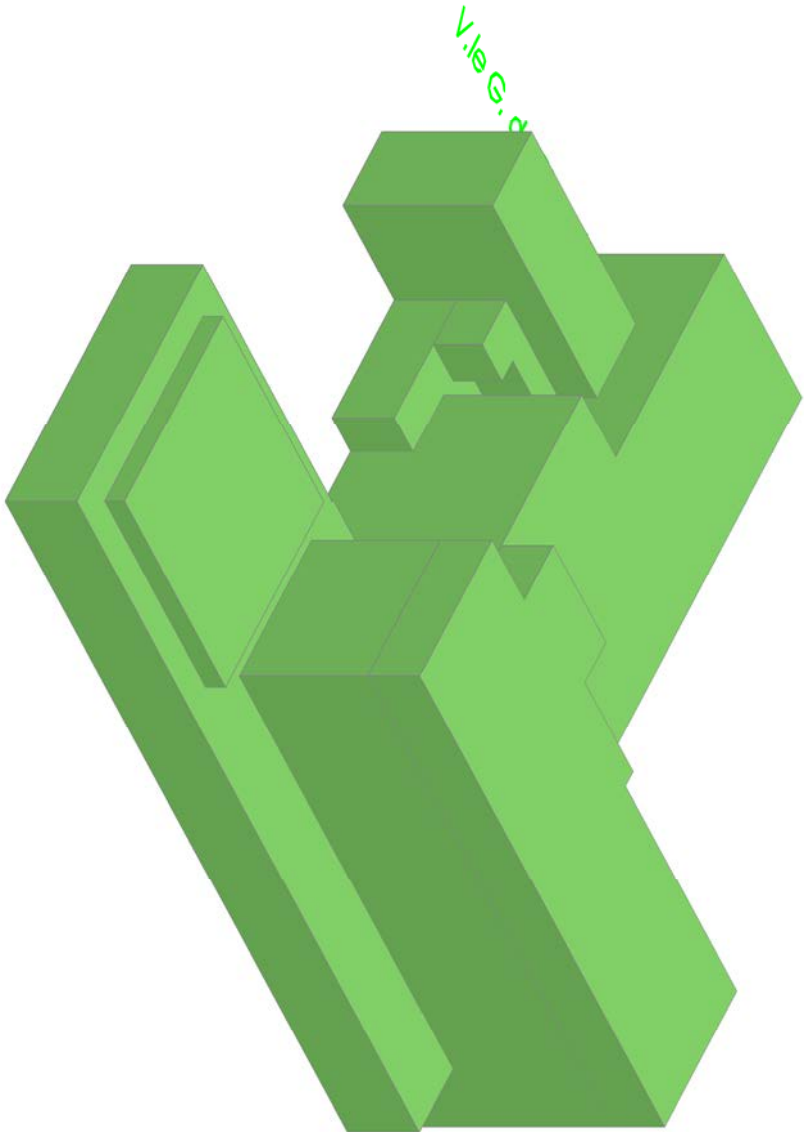

Comune di Cesenatico
S.A.E. SADELM

S.A.E. SADELM_N.31

Sito: Via G. da Pian del Carpine 24, CESENATICO
Proprietario:
CABRI S.p.A.
Viale J.Mazzoni, 43 47023 Cesena FC
P.Iec:

Progetto:

Collaboratori:
Geom. Cristian Bondi

Stato di fatto
FABBRICATO A-B
Vista tridimensionale

Scala 1:200 n. tavola

Data 21.05.2010 **03 Pd**

n. rev. aggiornamento operatore CAD approvato

Data per osservazione

 EuroEngineering S.r.l. 1 Via Ortol. 47100 Forlì
Tel. 0543370549 Fax 054332055
e-mail: servizio@euroeng.it

file:

Atterrito dalla spinta legale sui diritti d'autore, questo disegno non potrà essere copiato, riprodotto o comunicato ad altre persone o altre senza l'autorizzazione della EuroEngineering S.r.l.

S.A.E. Sadelmi n.31

DATI TECNICI


Cod.	Destinaz.	S.U.L.	Altezza m.	Volume mc.
A1-01	Fabbricato	263,74	3,70	975,84
A2-01	Fabbricato	312,24		
A3-01	Fabbricato	312,24	7,90	2466,70
A1-02	Fabbricato	418,59	3,70	1548,78
A2-02	Fabbricato	325,36		
A2-03	Fabbricato	325,36		
A2-04	Fabbricato	325,36	10,90	3546,42
A1-05	Fabbricato	67,52	8,65	584,05
A1-03	Fabbricato	401,40	4,15	1665,81
A1-04	Fabbricato	38,62	3,60	139,03
A2-01	Fabbricato	14,92	2,83	42,22
A1-06	Portico	37,58	3,30	124,01
A1-07	Portico	48,50	3,30	160,05
	Terrazzo	23,74		
A1-09	Vano scala	11,27	2,30	25,92
A1-10	Loggia	7,64	3,60	27,50
Parziale		2934,08		11306,34

Cod.	Destinaz.	S.U.L.	Altezza m.	Volume mc.
B1-01	Fabbricato	147,2	3,70	544,49
Parziale		147,2		544,49


Cod.	Destinaz.	S.U.L.	Altezza m.	Volume mc.
C1-01	Fabbricato a mare	13,5		32,46
Parziale		13,5		32,46

Cod.	Destinaz.	S.U.L.	Altezza m.	Volume mc.
D1-01	Fabbricato a mare	13,5		32,46
Parziale		13,5		32,46


Totale		S.U.L.		Volume mc.
		3108,24		11915,8

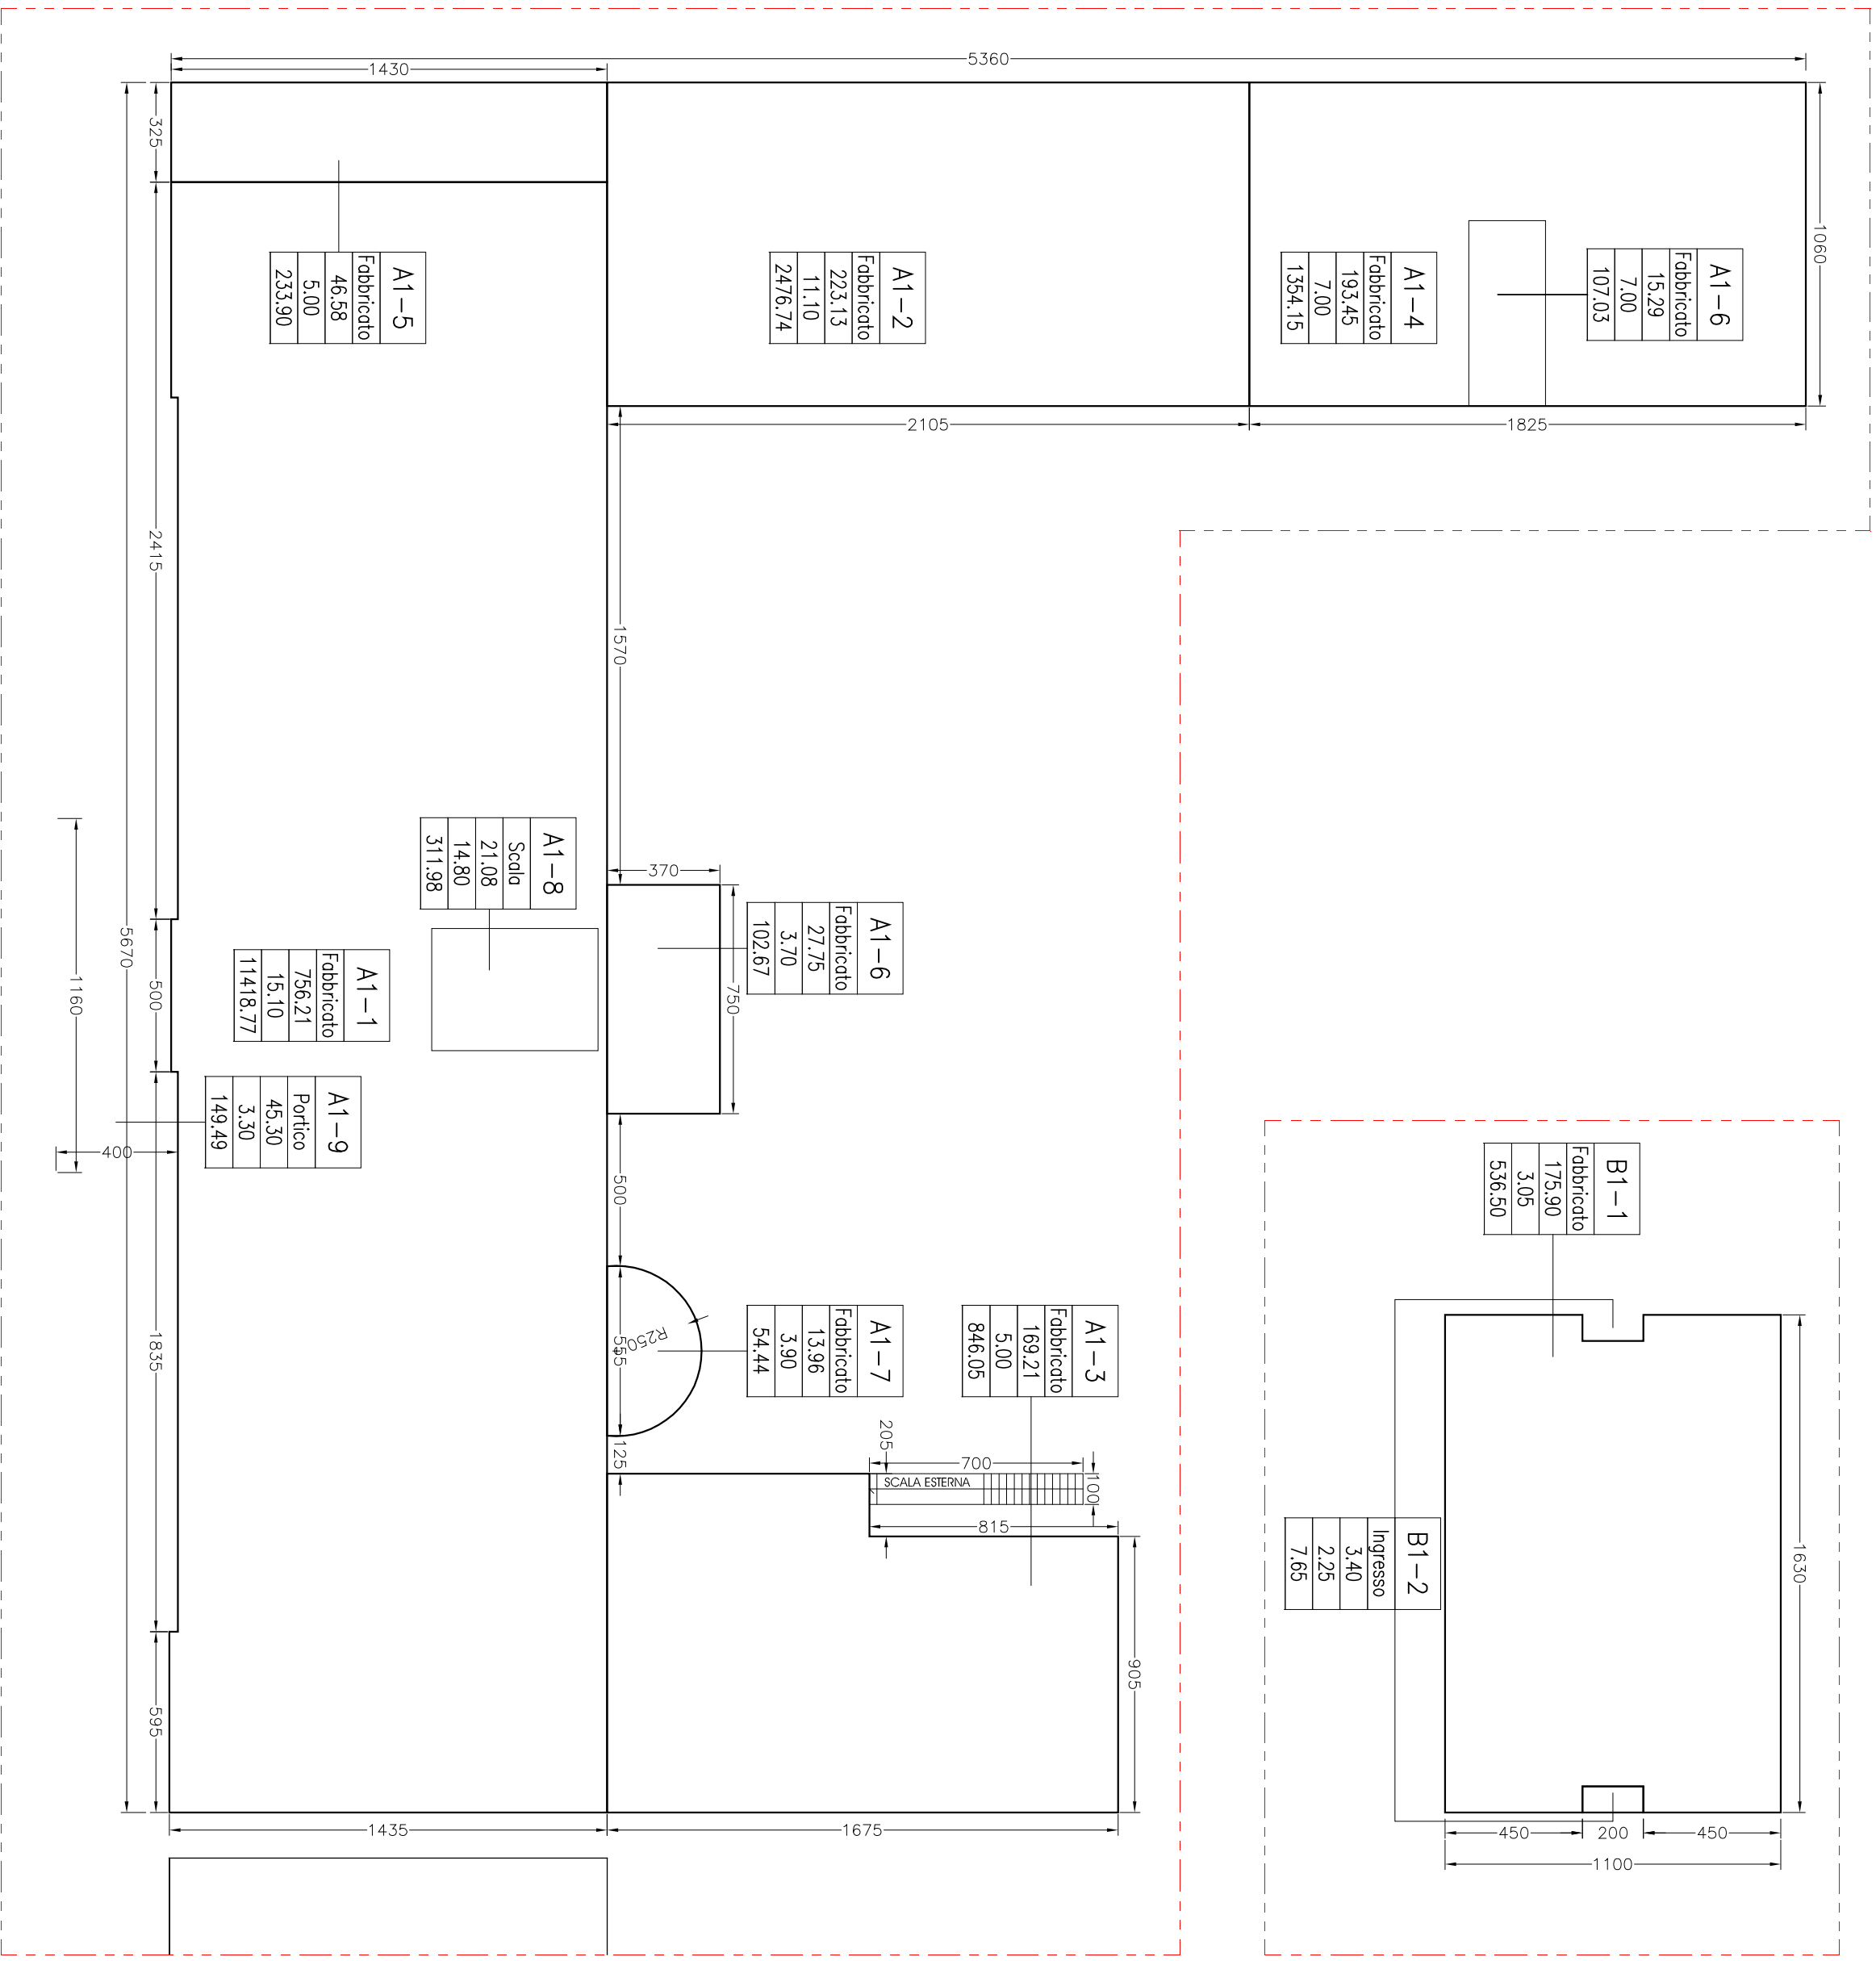


PIANO TERRA H. 3.45 ml.

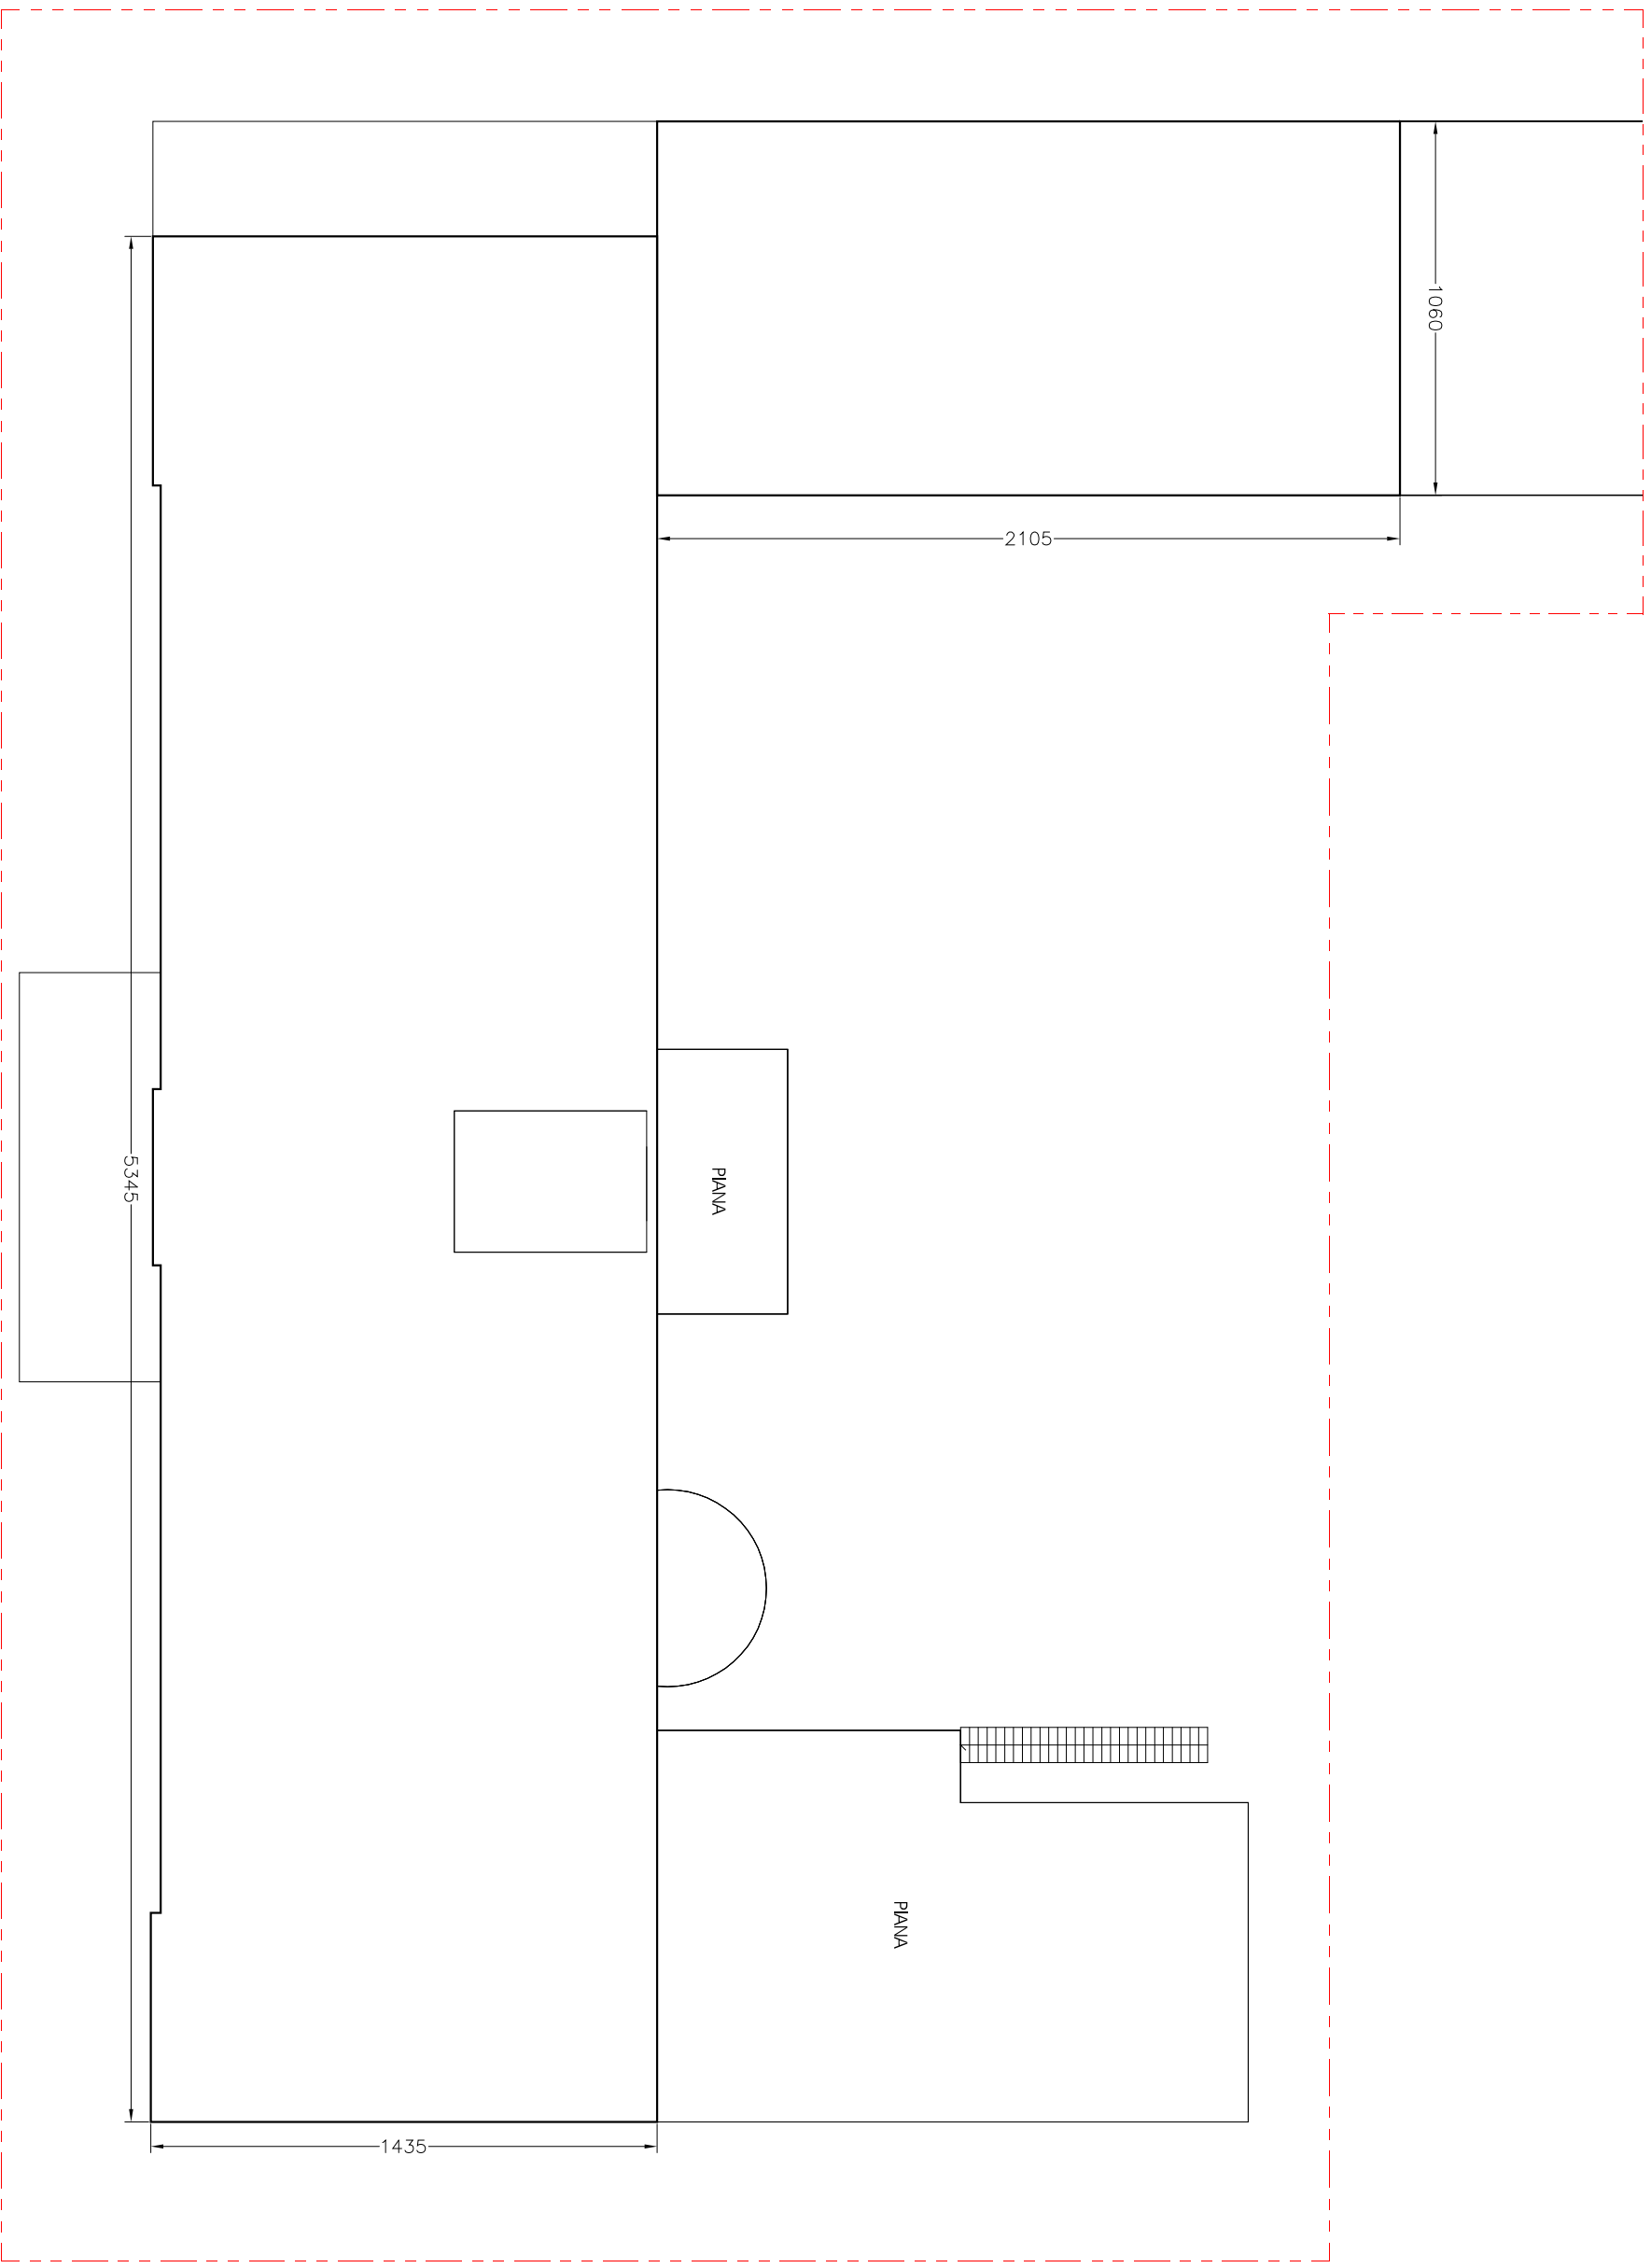

PIANO SECONDO H. 3.50 ml.

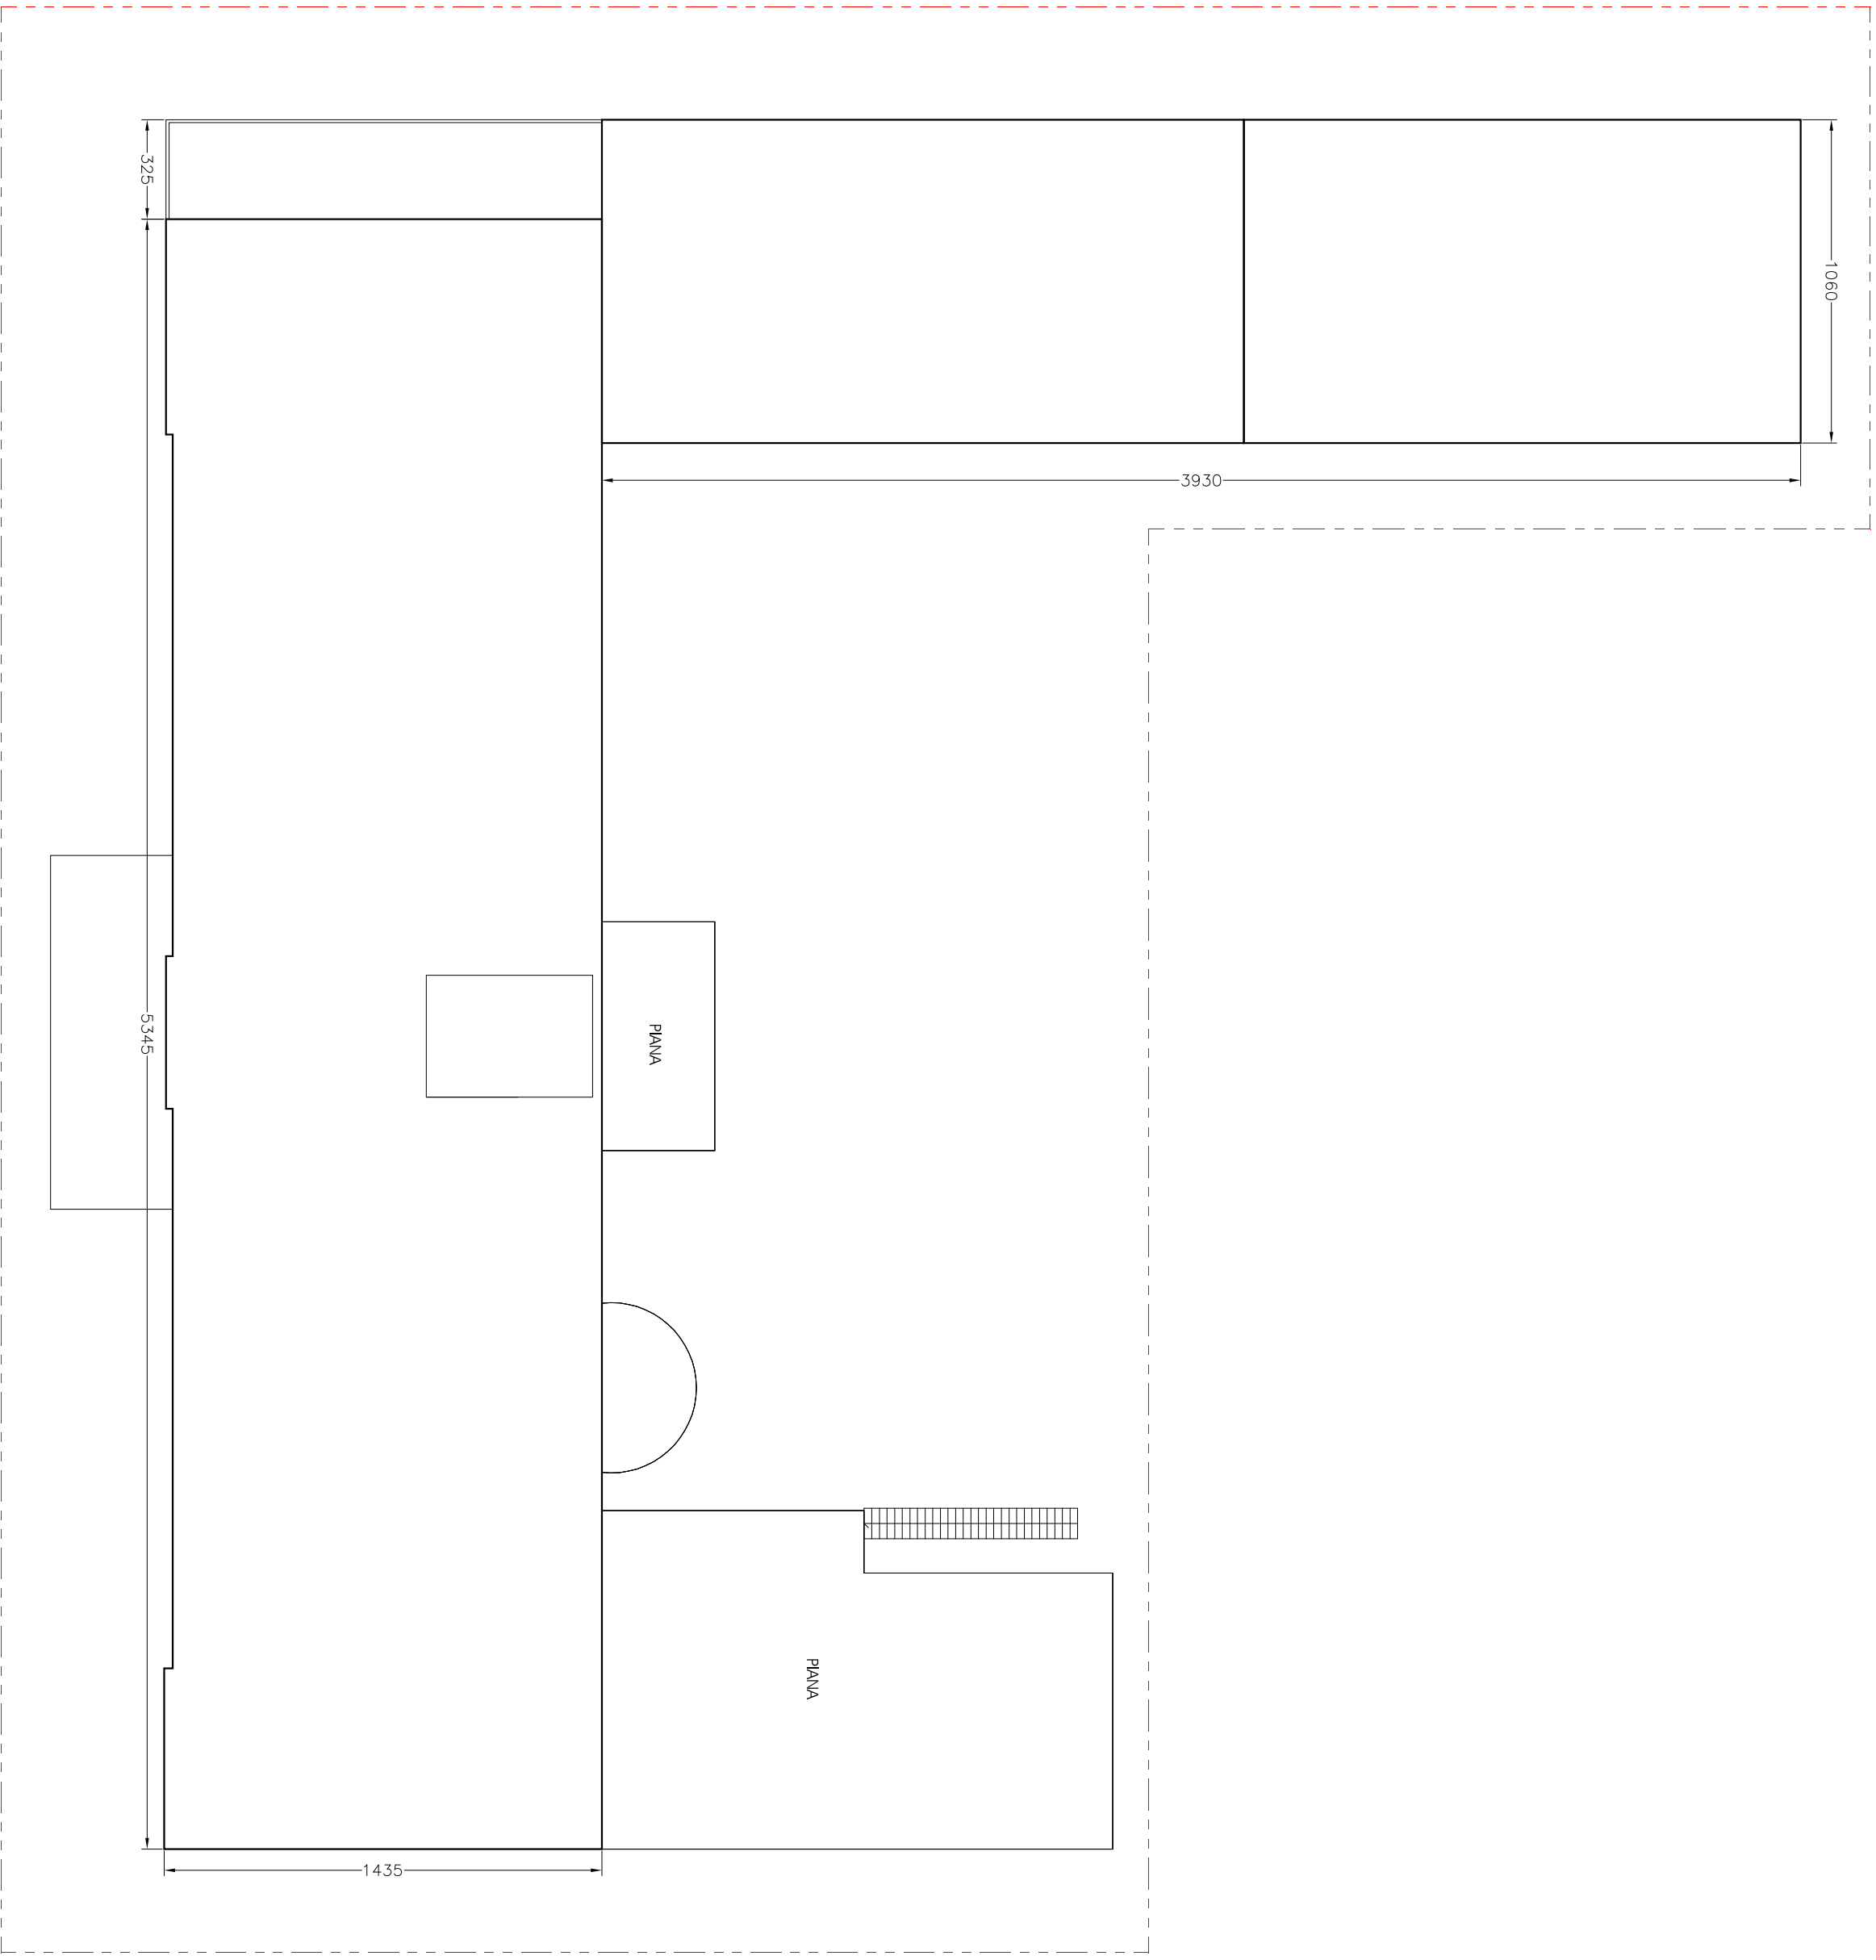

PIANO PRIMO H. 3.50 ml.

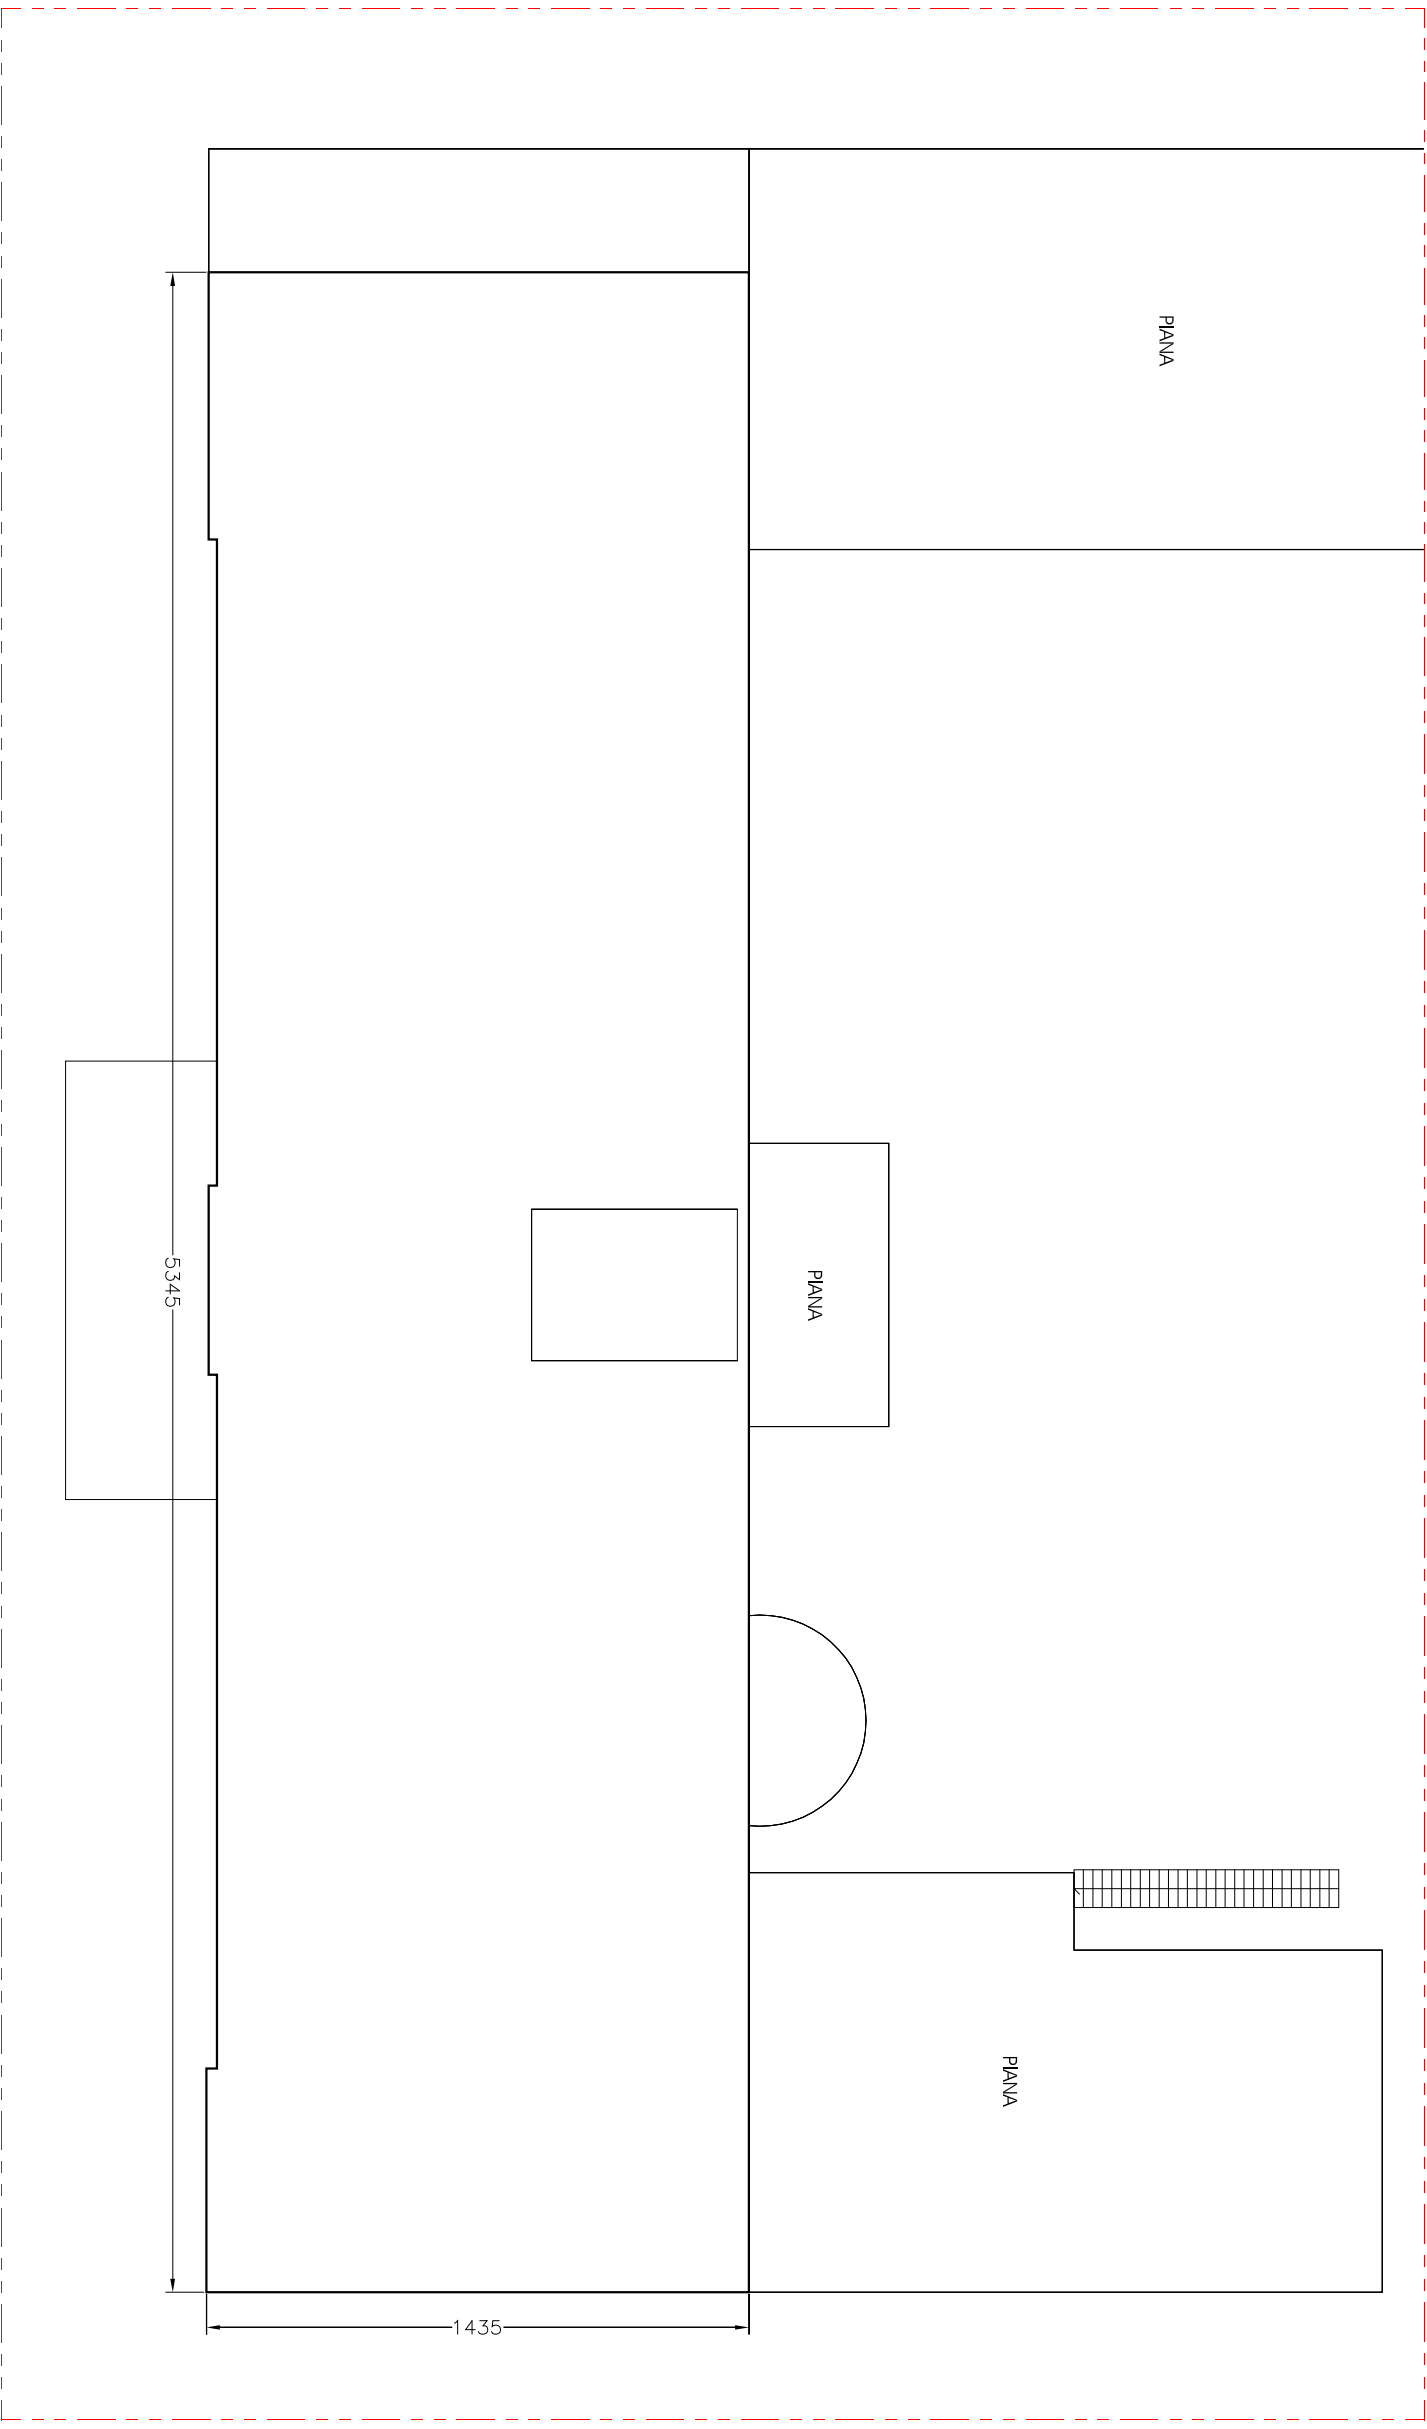

PIANO TERZO H. 3.50 ml.

LEGENDA

CODICE AMBIENTI

Cod. e n. livello
Cod. progressivo
ambiente

SI-01

Segno
300
330
1000

Funzione
S.U.L.m.a
Altezza Ambiente (m.)
Volume (mc.)

Comune di Cesenatico
Colonia Mare Sole

COLONIA MARE SOLE_N.33

Sito: Viale CRISTOFORO COLOMBO 7, CESENATICO
Proprietario: IMMOBILIARE ESIMBUDA S.r.l., 28 Via Niegelli
47022 Cesenatico
P.Iva: 03111590406

Progetto:
Ing. Jounes Cappucci

Stato di fatto
FABBRICATO A e B
Pianta Piano Terra, primo, secondo,
terzo

Scalio 1/200

n. tavola

Data: 30.06.2014

01 Pd





n. rev. aggiornamento operatore CAD approvato
21.06.2010

per accettazione



EuroEngineering S.r.l.
1 Via Ortolani, 47101 Forlì
Fax: 054325253
e-mail: servizi@euroeng.it

file:

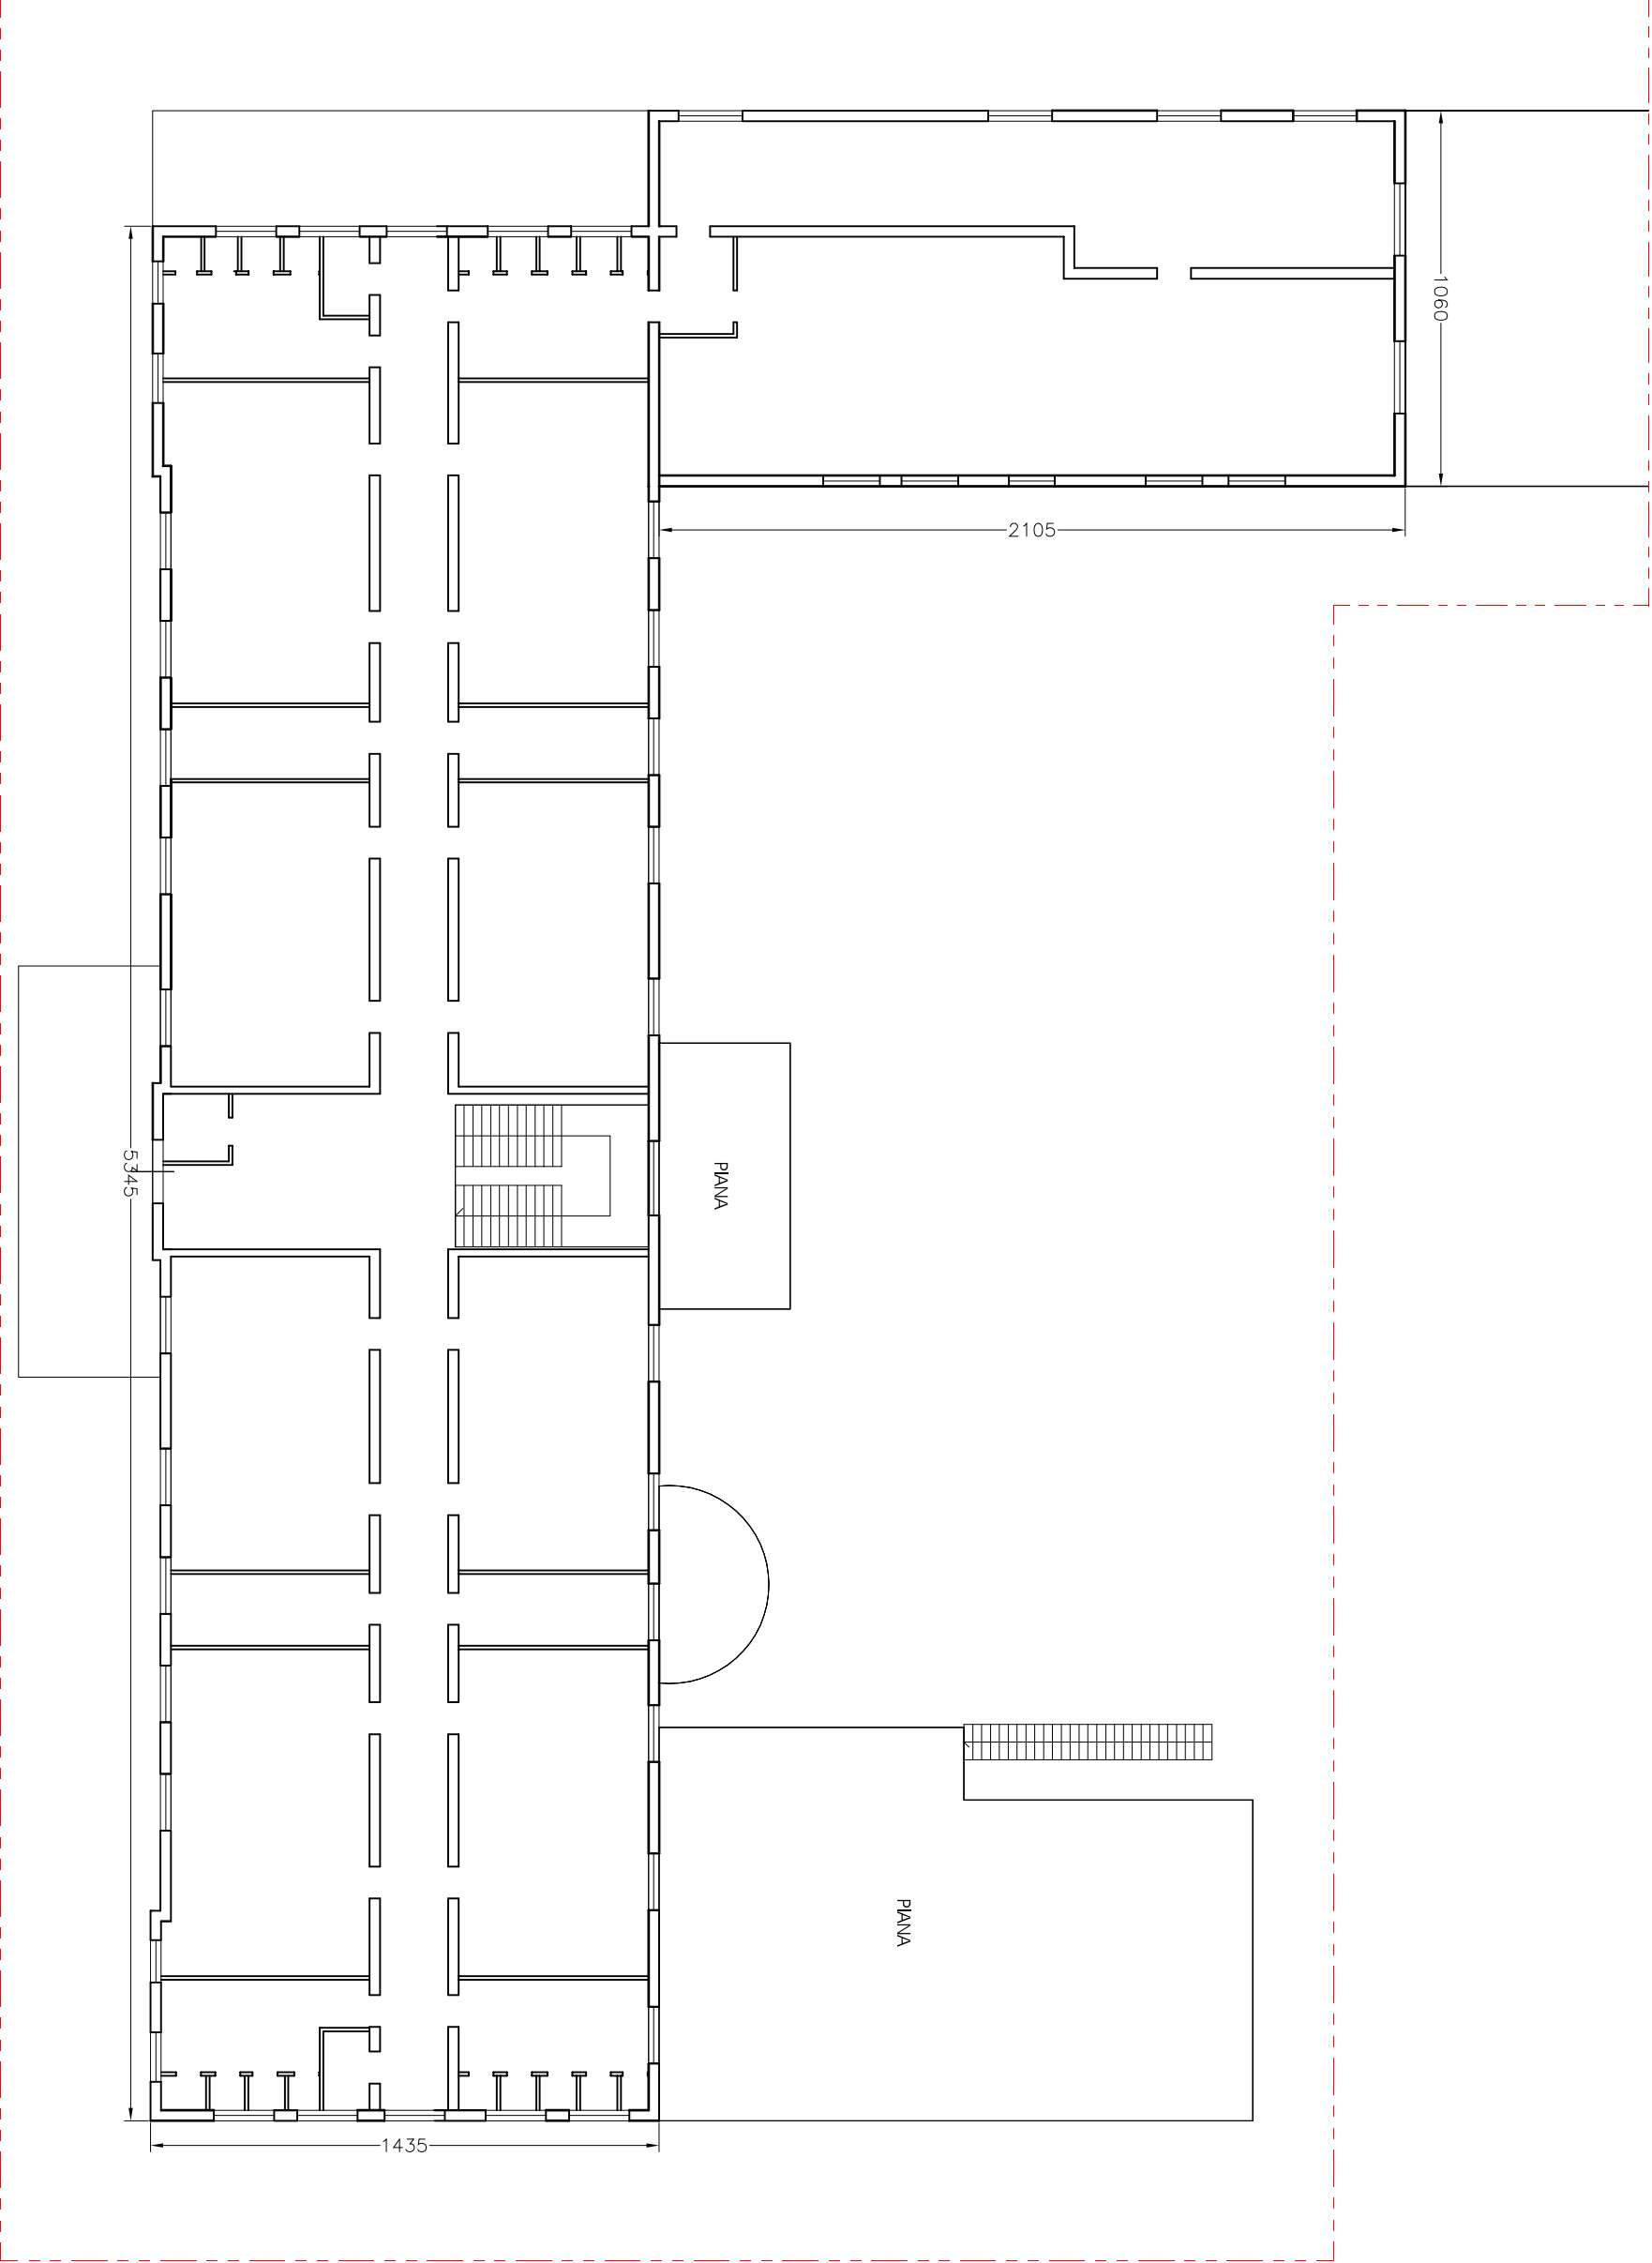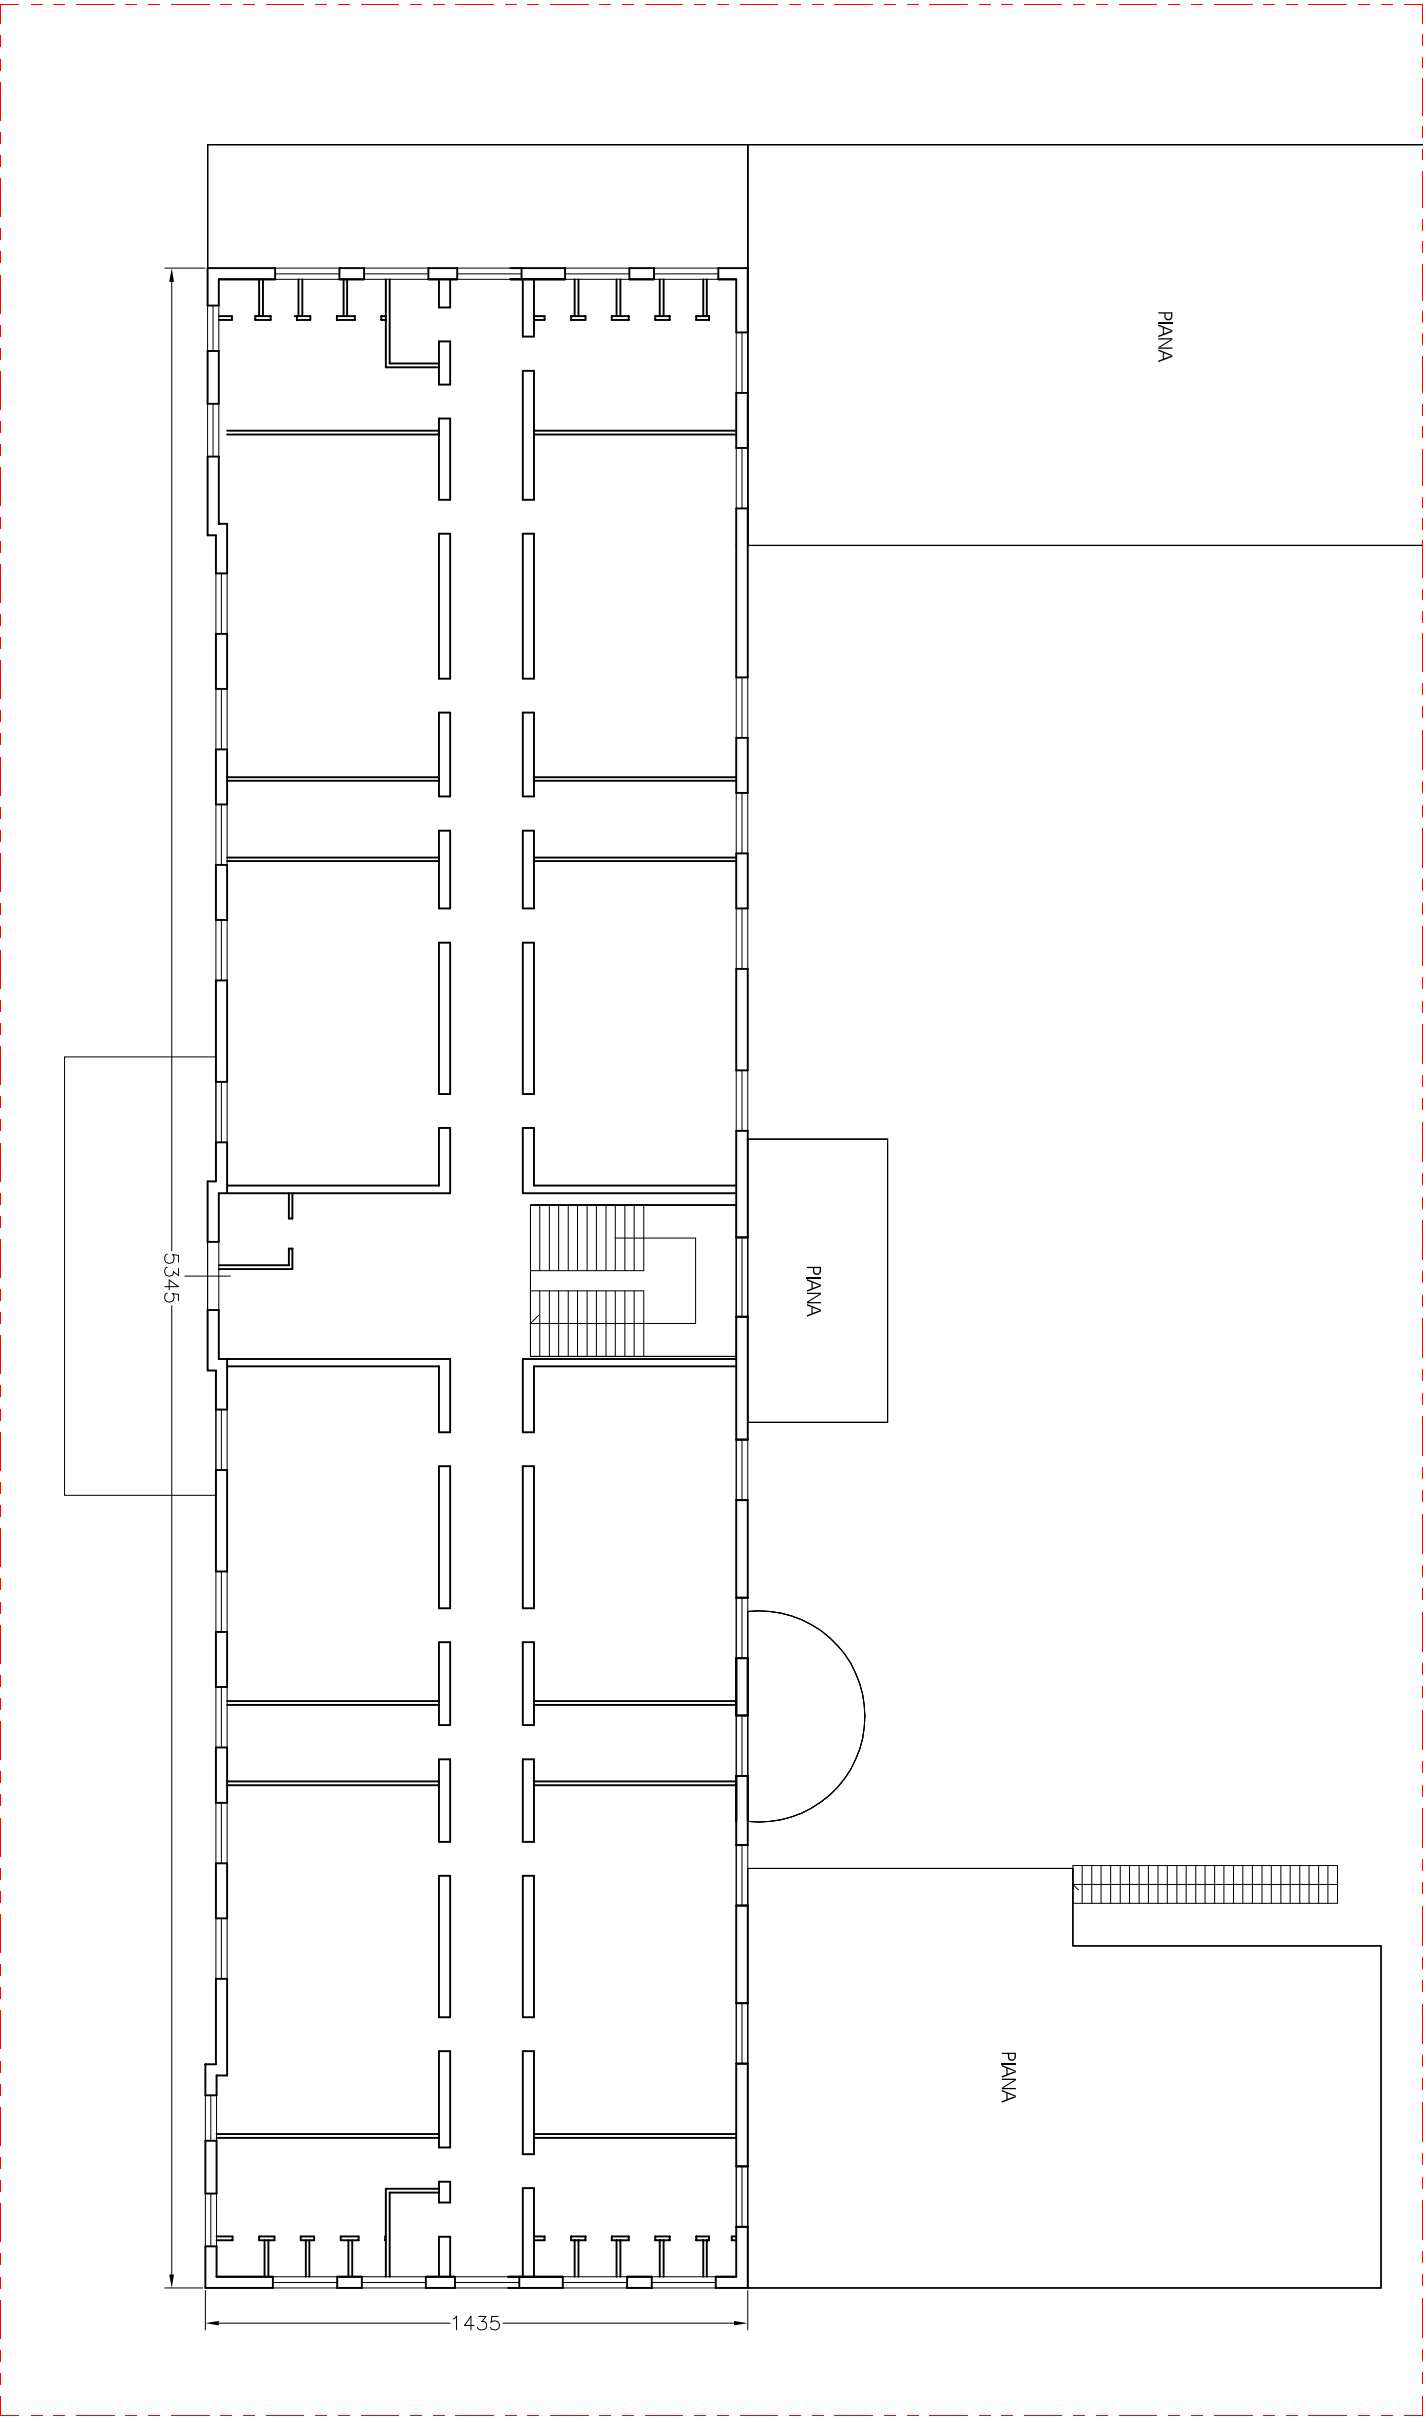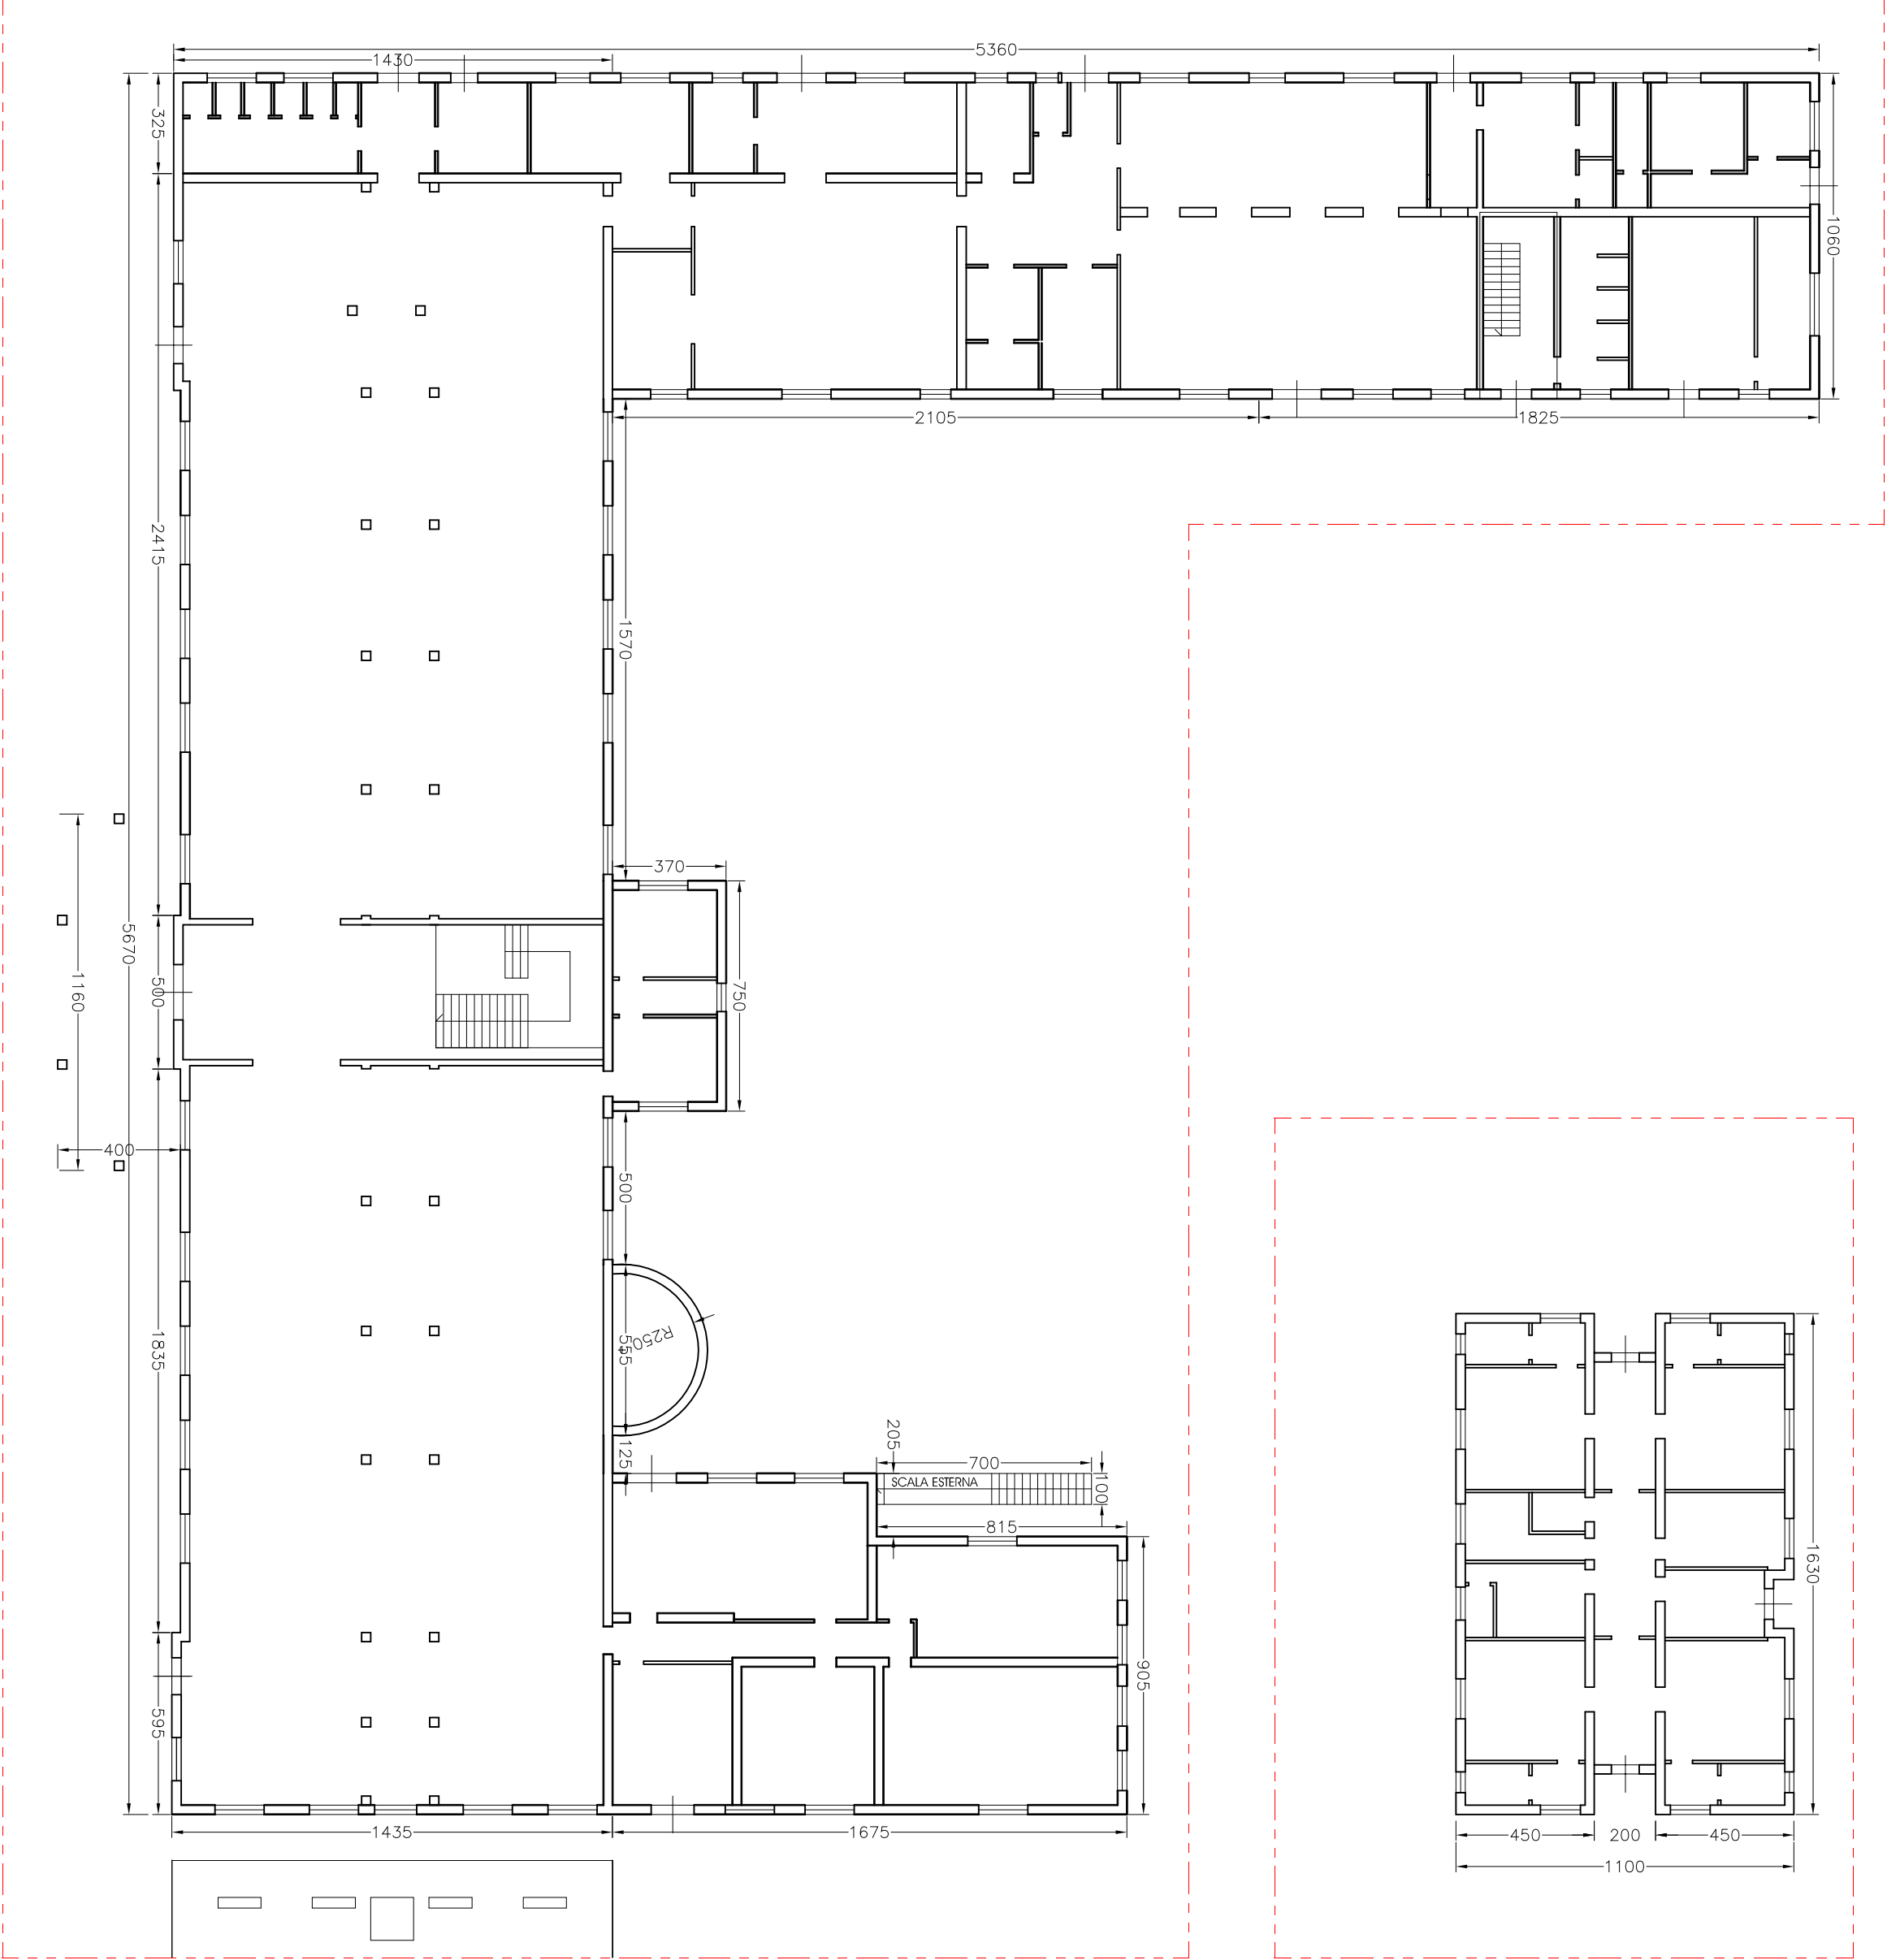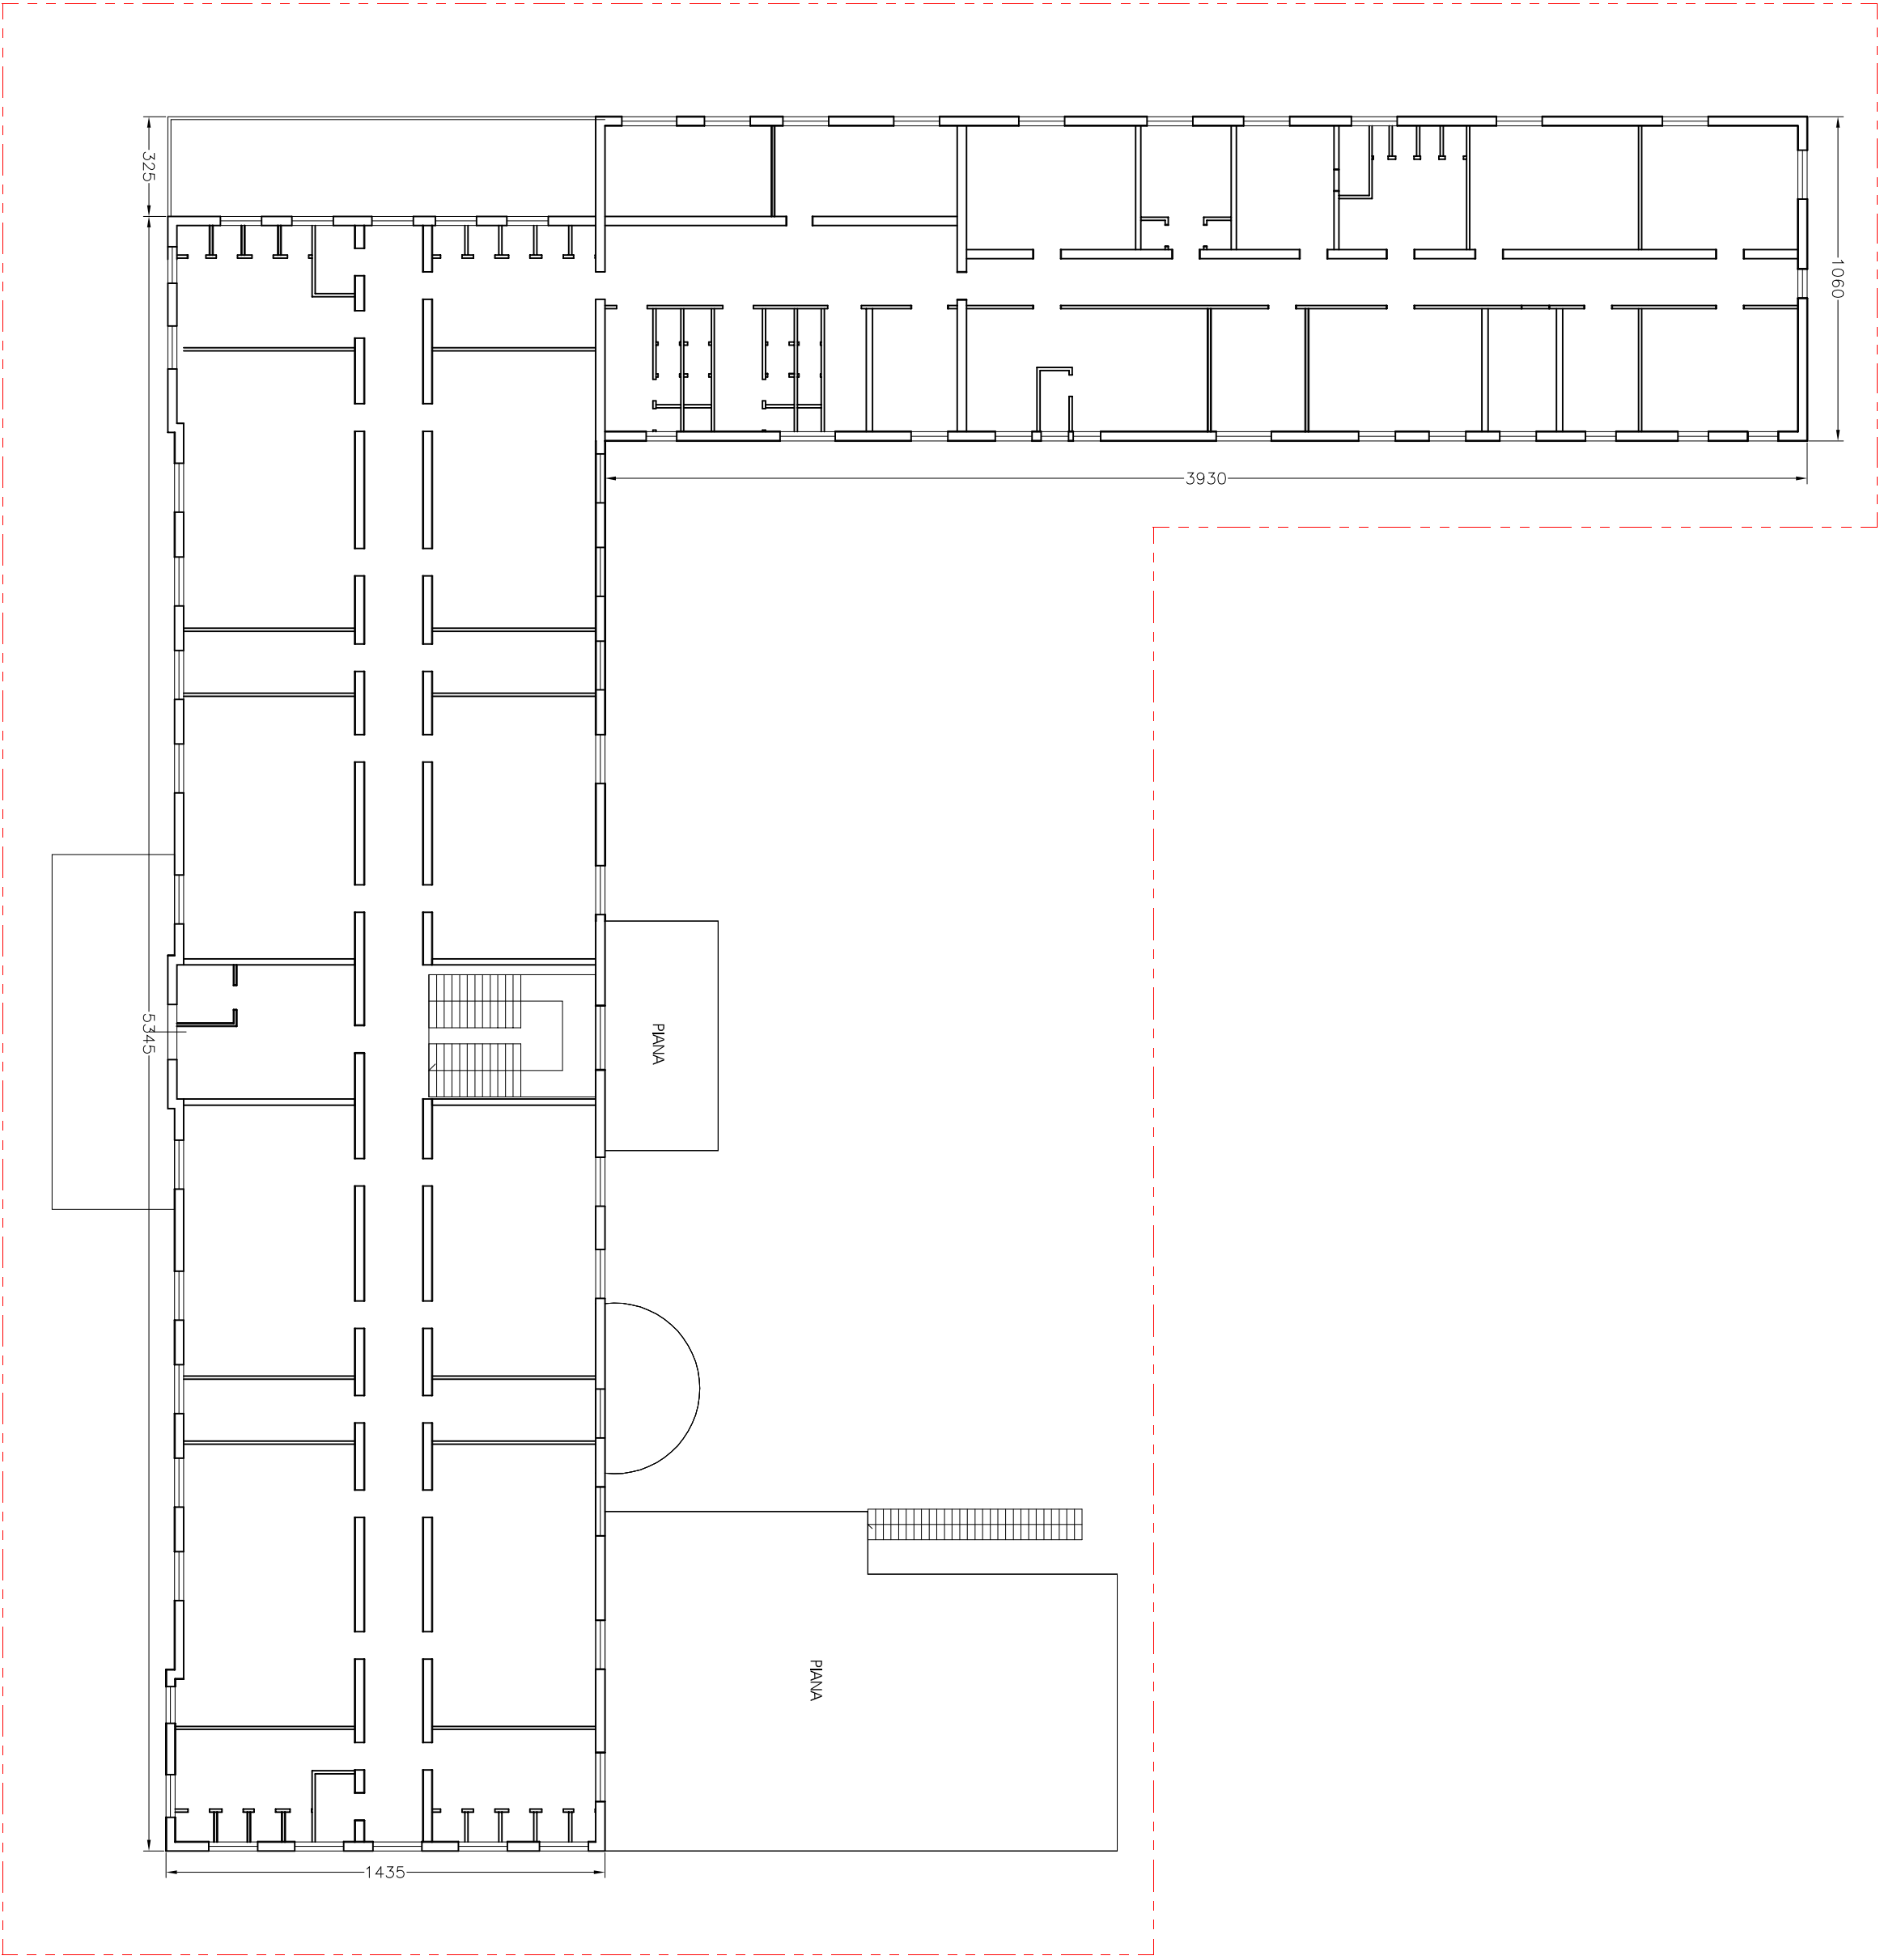

LEGENDA	
CODICE AMBIENTI	
Cod. e n. livello	
Cod. progressivo ambiente	
SI-01	
Superficie	Funzione
3000	S.U.L. (mq)
3500	Altezza Ambiente (m)
1000	Volume (mc)

Comune di Cesenatico
Colonia Mare Sole

COLONIA MARE SOLE _N.33

Sito: Viale CRISTOFORO COLOMBO 7, CESENATICO
Proprietario: IMMOBILIARE EMERALDA S.r.l., 28 Via Negrelli
47022 Cesenatico
P.Iva: 00111570406

Progetto:
Ing. Jaures Cappucci


Stato di fatto
FABBRICATO A e B
Pianta piano terra, primo, secondo,
terzo


Scala 1:200 n. tavola

Data 30.06.2014 02 Pd


n. rev. aggiornamento operatore CAD approvato
21.06.2010

Dato Per osservazione

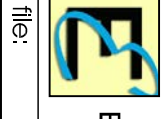
file:

 EuroEngineering S.r.l.
1. Via Orlini, 47100 Cesenatico
Tel. 0545252533 Fax 0545252533
e-mail: servizi@euroeng.it

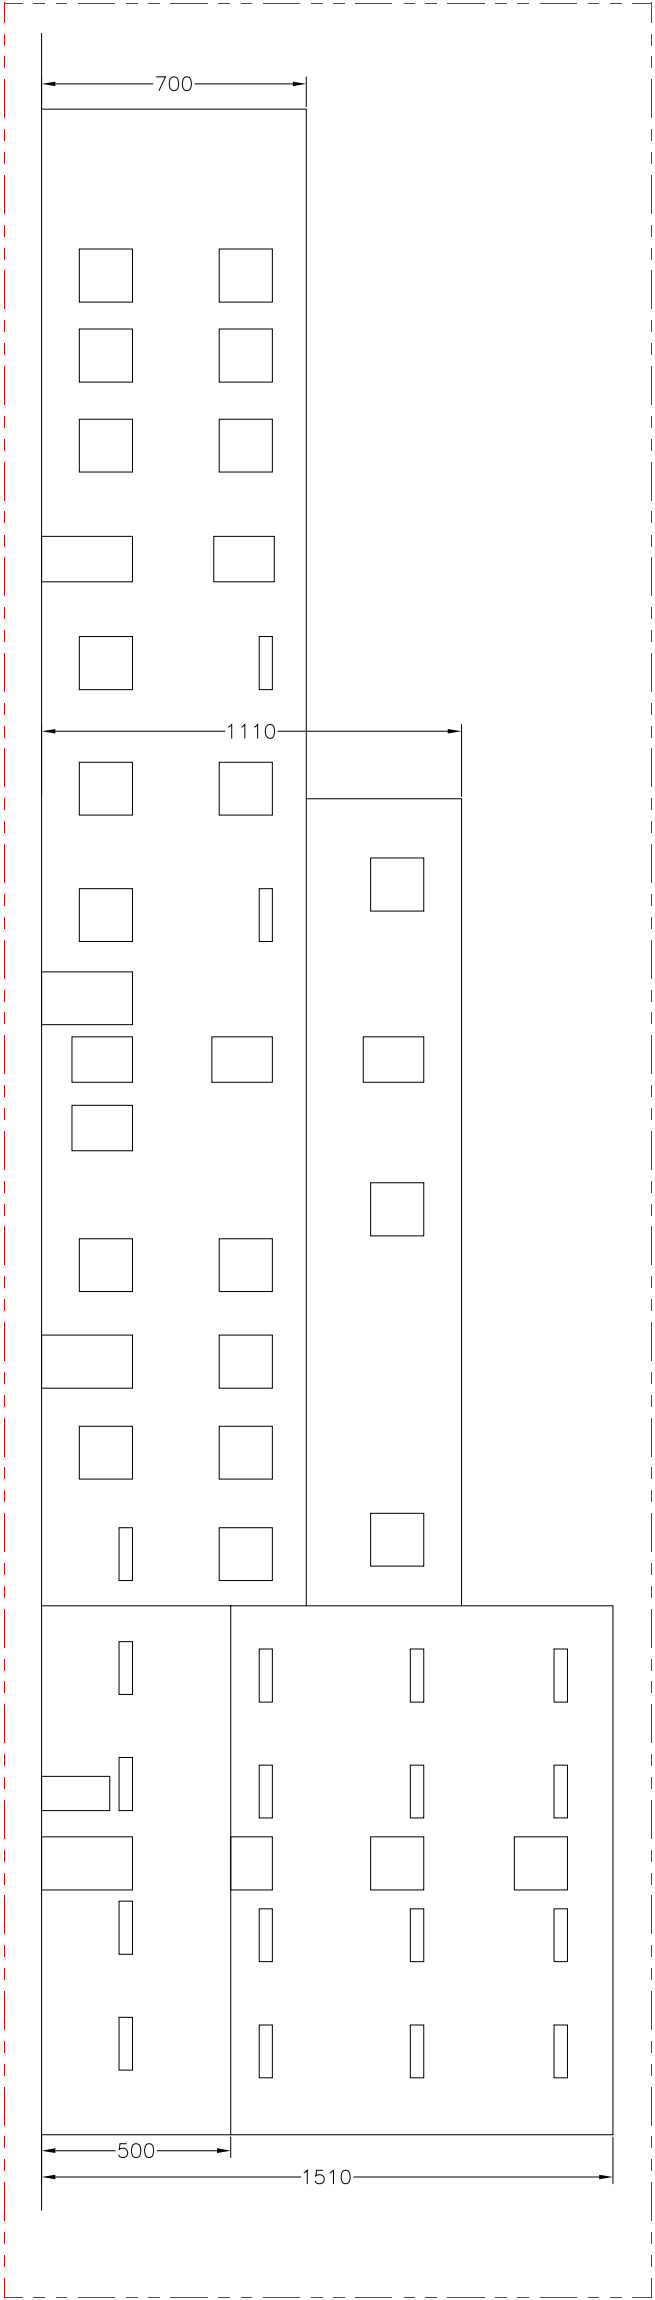


PROSPETTO SU VIA VASCO DE BALBOA

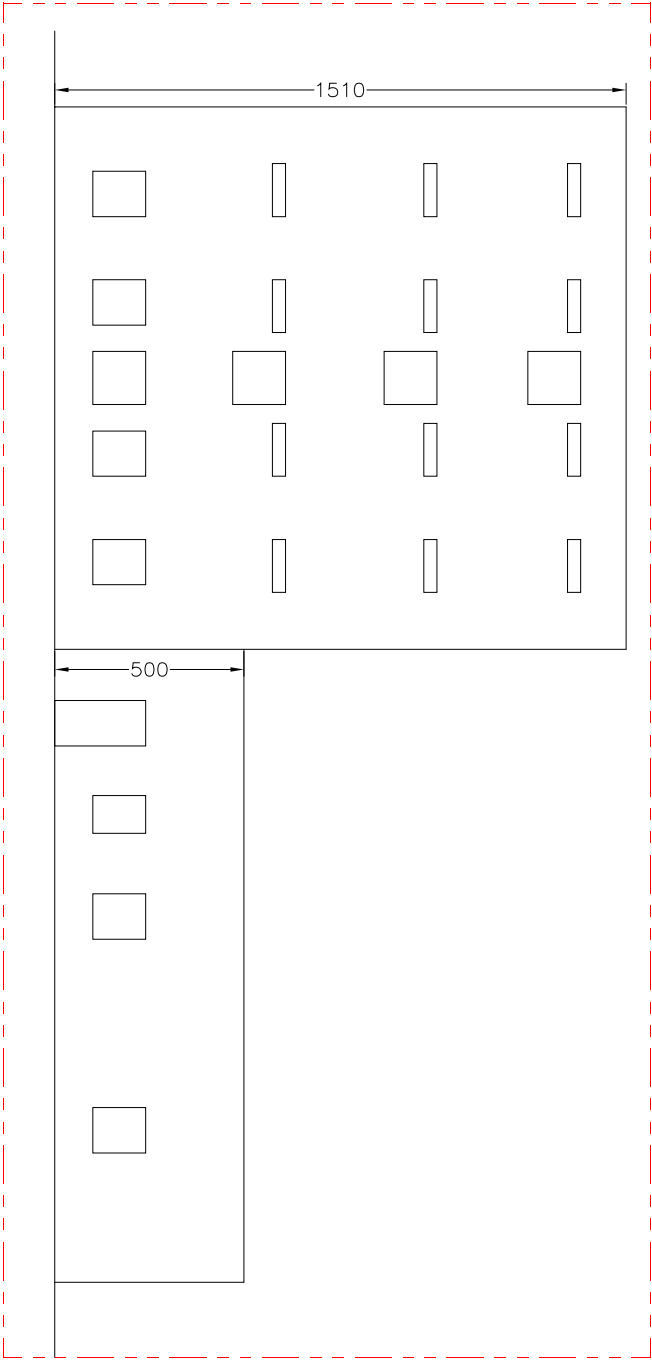

PROSPETTO SUD



PROSPETTO SU VIA FERDINANDO MAGELLANO

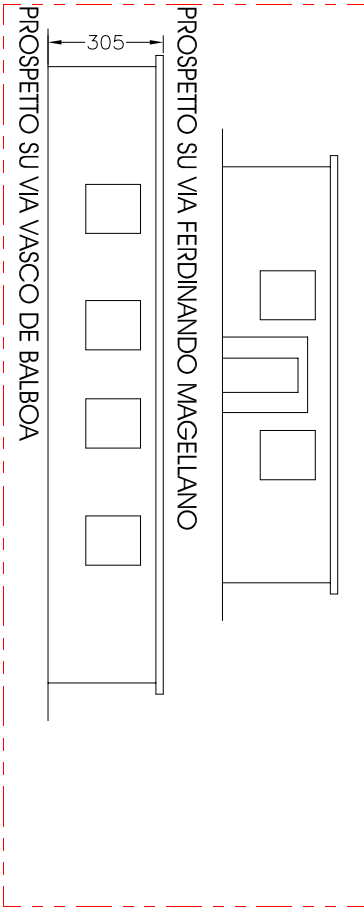

PROSPETTO SU VIA FERDINANDO MAGELLANO

PROSPETTO SU VIA VASCO DE BALBOA


MARE SOLE n.33

DATI TECNICI -ANALITICO

Cod.	Destinaz.	S.U.L.	Altezza m.	Volume mc.
A1-01	Fabbricato	756,21		
A2-01	Fabbricato	756,21		
A3-01	Fabbricato	756,21		
A4-01	Fabbricato	756,21	15,10	11418,77
A1-02	Fabbricato	223,13		
A2-01	Fabbricato	223,13		
A3-01	Fabbricato	223,13	11,10	2476,74
A1-03	Fabbricato	169,21	5,00	846,05
A1-04	Fabbricato	193,45		
A2-04	Fabbricato	193,45	7,00	1354,15
A1-05	Fabbricato	46,58	5,00	232,90
A1-06	Fabbricato	27,75	3,70	102,68
A1-07	Fabbricato	13,96	3,90	54,44
	Portico	45,30	3,30	149,49
	Scala esterna	7,00	5,00	
Parziale		4390,93		16635,22

Cod.	Destinaz.	S.U.L.	Altezza m.	Volume mc.
B1-01	Fabbricato	175,90	2,65	466,14
B1-02	Ingresso	3,40		
Parziale		179,30		466,14

Totale	S.U.L.		Volume mc.
	4570,2		17101,4

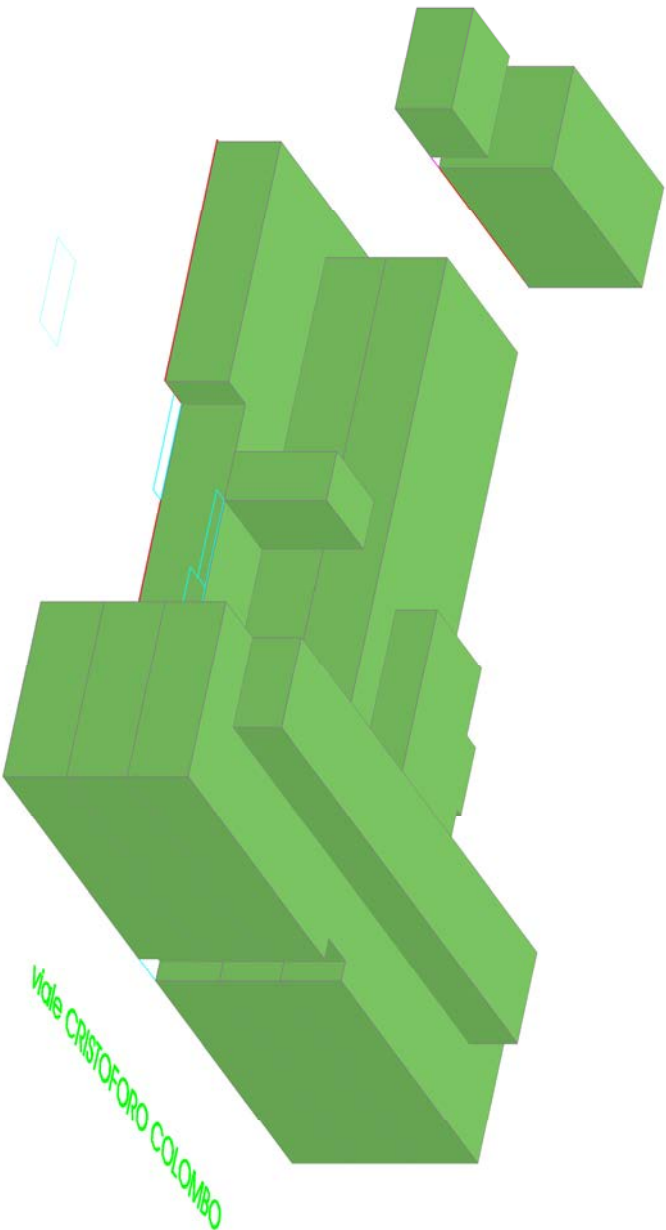

VISTA 3D

Comune di Cesenatico
ADRIATICA

ADRIATICA_N.34

Sito: Viale CRISTOFORO COLOMBO S. CESENATICO

Proprietario:
GRUPPO FORLIVIESE S.r.l.
P.lac:

Progetto:
Ing. Jolues Cappucci
Collaboratori:
Geom. Cristian Bondi
Ing. Daniele Cella
Arch. Tossinari Stefano

Stato di fatto
FABBRICATO A e B
Vista tridimensionale

Scala 1:200 n. tavola

Data 09.04.2010 **02 Pd**

n. rev. aggiornamento operatore CAD approvato

Data per osservazione

 **EuroEngineering S.r.l.**
I No. Oper. 47700154
Tel. 0543370549 Fax 054332055
e-mail: servizio@euroeng.it

file:

Ai termini della vigente legislazione sul diritto d'autore, questo disegno non potrà essere copiato, riprodotto o comunicato ad altre persone o altre senza autorizzazione della EuroEngineering S.r.l.

ADRIATICA n.34

DATI TECNICI

Cod.	Destinaz.	S.U.L.	Altezza m.	Volume mc.
A1-01	Fabbricato	1015,00	3,65	3704,75
A1-03	Portico	3,00	3,65	10,95
	Loggia	18,13	4,65	84,30
A1-04	Scala esterna	5,28	1,85	9,77
A1-05	Corpo tecnico	13,13	3,45	45,30
A2-01	Fabbricato	750,73	3,50	2627,56
A2-02	Scala Interna Vano	15,95	5,85	93,31
	Balcone fronte	5,49		
	Loggia	3,00	3,50	10,50
	Terrazzo	196,30		
	Balcone sporto 40cm	21,68		
A3-01	Fabbricato	750,70	3,50	2627,45
	Balcone fronte	7,83		
	Loggia	3,00	3,50	10,50
	Balcone sporto 40cm	18,30		
A4-01	Fabbricato	191,29	2,80	535,61
A4-02	Fabbricato	73,48	2,40	176,35
	Balcone	72,70		
	Balcone	60,50		
	Terrazzo	494,00		
Parziale		3719,49		9936,35

Cod.	Destinaz.	S.U.L.	Altezza m.	Volume mc.
B1-01	Fabbricato	81,07	6,50	526,96
B2-01	Fabbricato	81,07		
B1-03	Scala	7,11	3,30	23,46
	Terrazzo	32,36		
B1-02	Garage	32,37	3,25	105,20
Parziale		233,98		655,62

Totale	S.U.L.		Volume mc.
	3953,5		10592,0

LEGENDA

CODICE AMBIENTI

Cod. e n. livello

Cod. progressivo

ambiente

S1-01

Suppiano

3000

350

1000

Funzione

S.U.L.(mq)

Altezza Ambiente (m)

Volume (mc.)

Comune di Cesenatico

S. ARCANGIOLESE

S. ARCANGIOLESE_N.35

Sito: Viale CRISTOFORO COLOMBO 3, CESENATICO

Proprietario:
GRUPPO FORLIESE S.r.l.
P.lvc:

Progetto:
Ing. Jaques Cappucci
Collaboratori:
Geom. Cristian Benzi
Ing. Daniele Cidi
Arch. Tosiini Stefano

Stato di fatto
FABBRICATO A-B-C-D-E
Pianta Livello 1

Scala:
1:100-1:200

n. tavola
01 Pd

Data 12.11.2010
n. rev. aggiornamento operatore CAD appoxido
21.06.2010

per accettazione



EuroEngineering S.r.l.
1 Via Oropa, 47100 Cesena
Tel. 0543707049 Fax 054325253
e-mail: servizi@euroeng.it

Attenzione: questo disegno è proprietà intellettuale di EuroEngineering S.r.l. e non può essere copiato, riprodotto o comunicato ad altre persone o altre senza autorizzazione della EuroEngineering S.r.l.

B1-2
Portico
27,26
Hm. 4,20
114,49

B1-1
Fabbricato
116,24
Hm. 4,15
482,40



B1-3
Portico
18,20
Hm. 4,20
76,44

D1-1
Gazebo
29,13
3,27
95,26

C1-1
Spogliatoio
61,20
2,50
153



LIVELLO 1

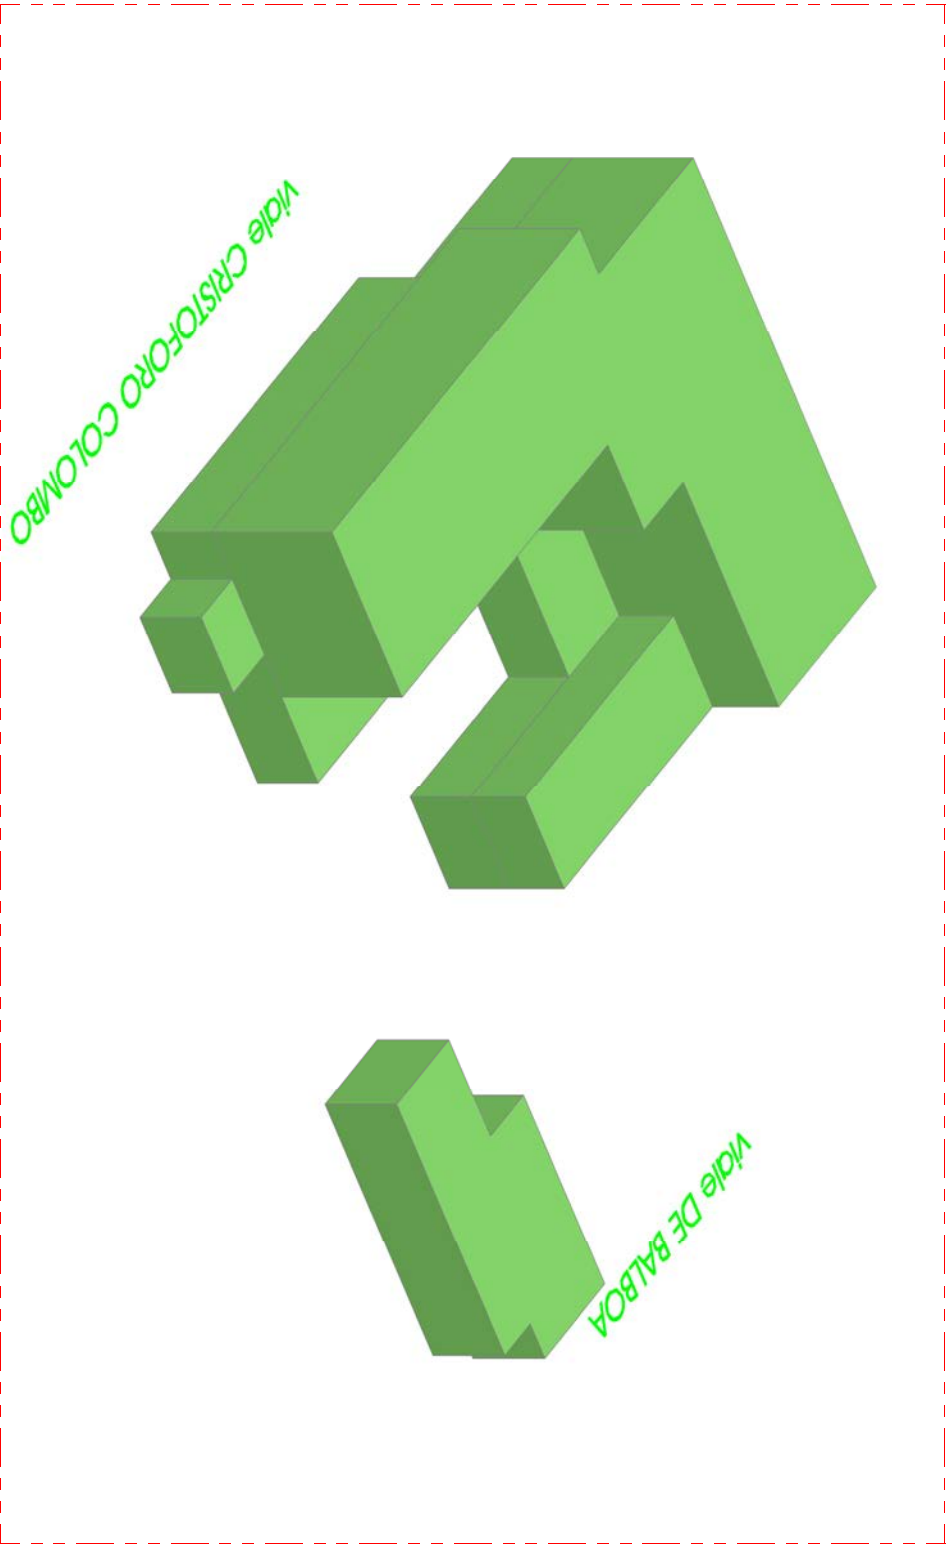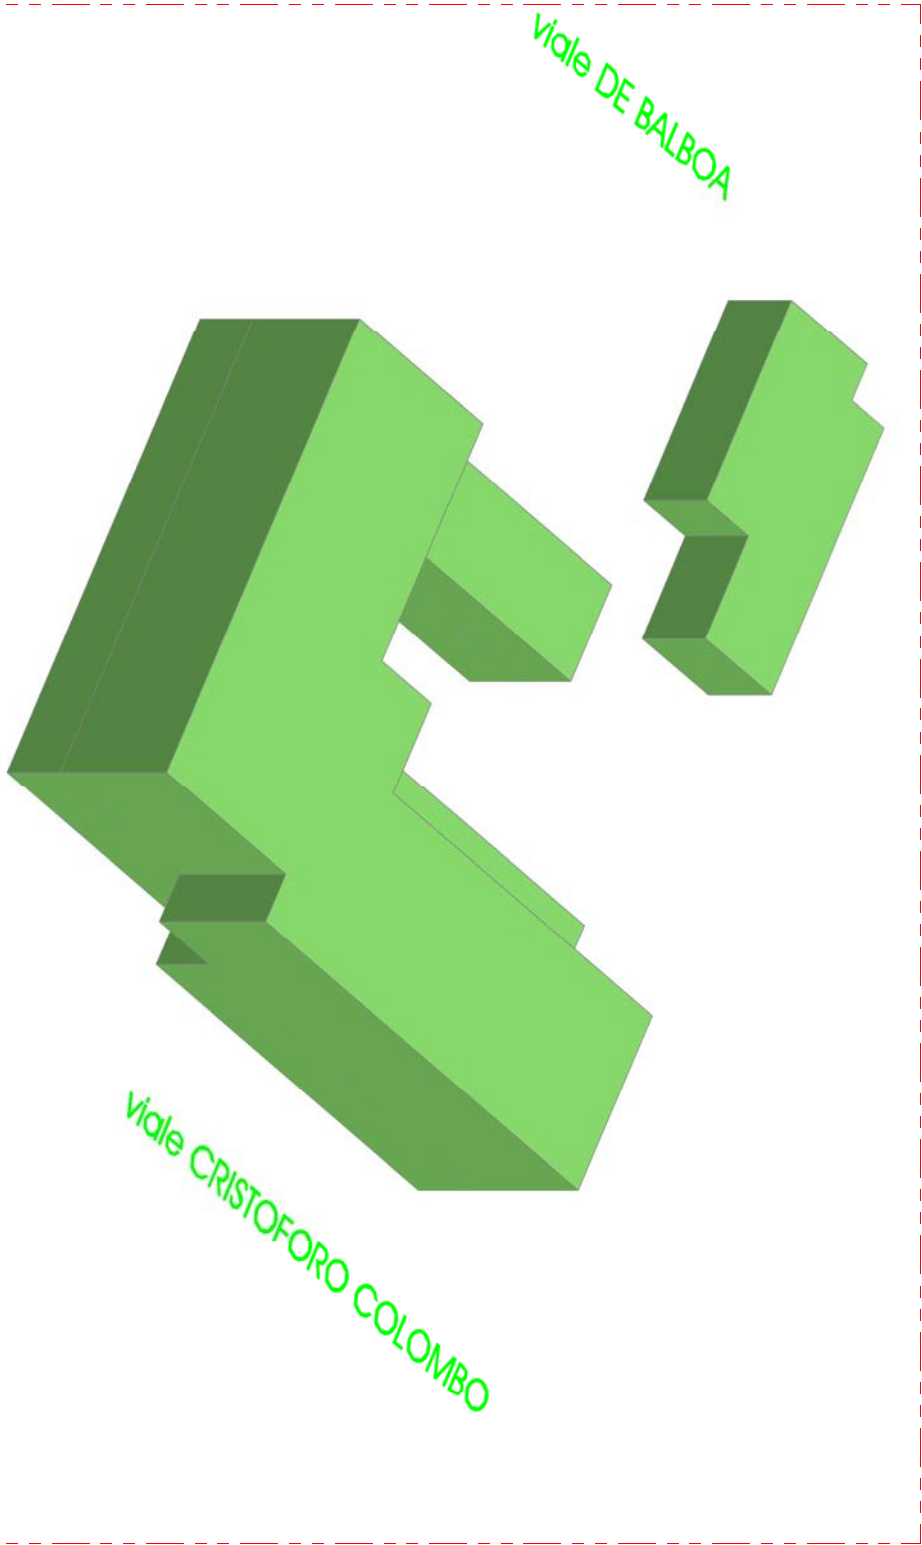

VISTA 3D

Comune di Cesenatico
S. ARCANGIOLESE

S. ARCANGIOLESE_N.35

Sito: VIALE CRISTOFORO COLOMBO 3, CESENATICO

Proprietario:
GRUPPO FORLIVELSE S.r.l.
P.lva:

Progetto:
Ing. Jaques Cappucci
Collaboratori:
Geom. Cristian Benzi
Ing. Daniele Cadi
Arch. Tiziana Stefano

Stato di fatto
FABBRICATO A e B
Vista tridimensionale

Scala 1:200 n. tavola

Data 09.04.2010 02 Pd

n. rev. aggiornamento operatore CAD appoggio

Data per osservazione



EuroEngineering S.r.l.

1 Via Oropa, 47100 Cesena
Tel. 0543207049 Fax 054320253
e-mail: servizi@euroeng.it

Attenzione: questo disegno è proprietà di EuroEngineering S.r.l. e non può essere copiato, riprodotto o comunicato ad altre persone o altre senza autorizzazione della EuroEngineering S.r.l.

S.ARCANGIOLESE n.35

DATI TECNICI -ANALITICO

Cod.	Destinaz.	S.U.L.	Altezza m.	Volume mc.
A1-01	Fabbricato	693,90	3,80	2636,82
A1-02	CT	13,42	3,55	47,64
A1-03	Portico	10,14	3,80	38,53
A2-01	Fabbricato	488,55	3,50	1709,93
A2-02	Fabbricato	77,38	3,15	243,75
A2-03	Tettoia	138,10	2,85	393,59
A3-01	Fabbricato	488,55	3,65	1783,21
Parziale		1910,04		6853,46

Cod.	Destinaz.	S.U.L.	Altezza m.	Volume mc.
B1-01	Fabbricato	116,24	4,15	482,40
B1-02	Portico*	27,26	4,20	114,49
B1-03	Portico*	18,20	4,20	76,44
Parziale		116,24		673,33


Cod.	Destinaz.	S.U.L.	Altezza m.	Volume mc.
C1-01	Spogliatoio	61,20	2,50	153,00
Parziale		61,20		153,00

Cod.	Destinaz.	S.U.L.	Altezza m.	Volume mc.
D1-01	Gazebo	29,13	3,27	95,26
Parziale		29,13		95,26

Cod.	Destinaz.	S.U.L.	Altezza m.	Volume mc.
E1-01	Posteggio	50,00	2,35	
Parziale		50,00		0,00

Totale	S.U.L.		Volume mc.
	2166,6		7775,0

V.le A. Vespucci

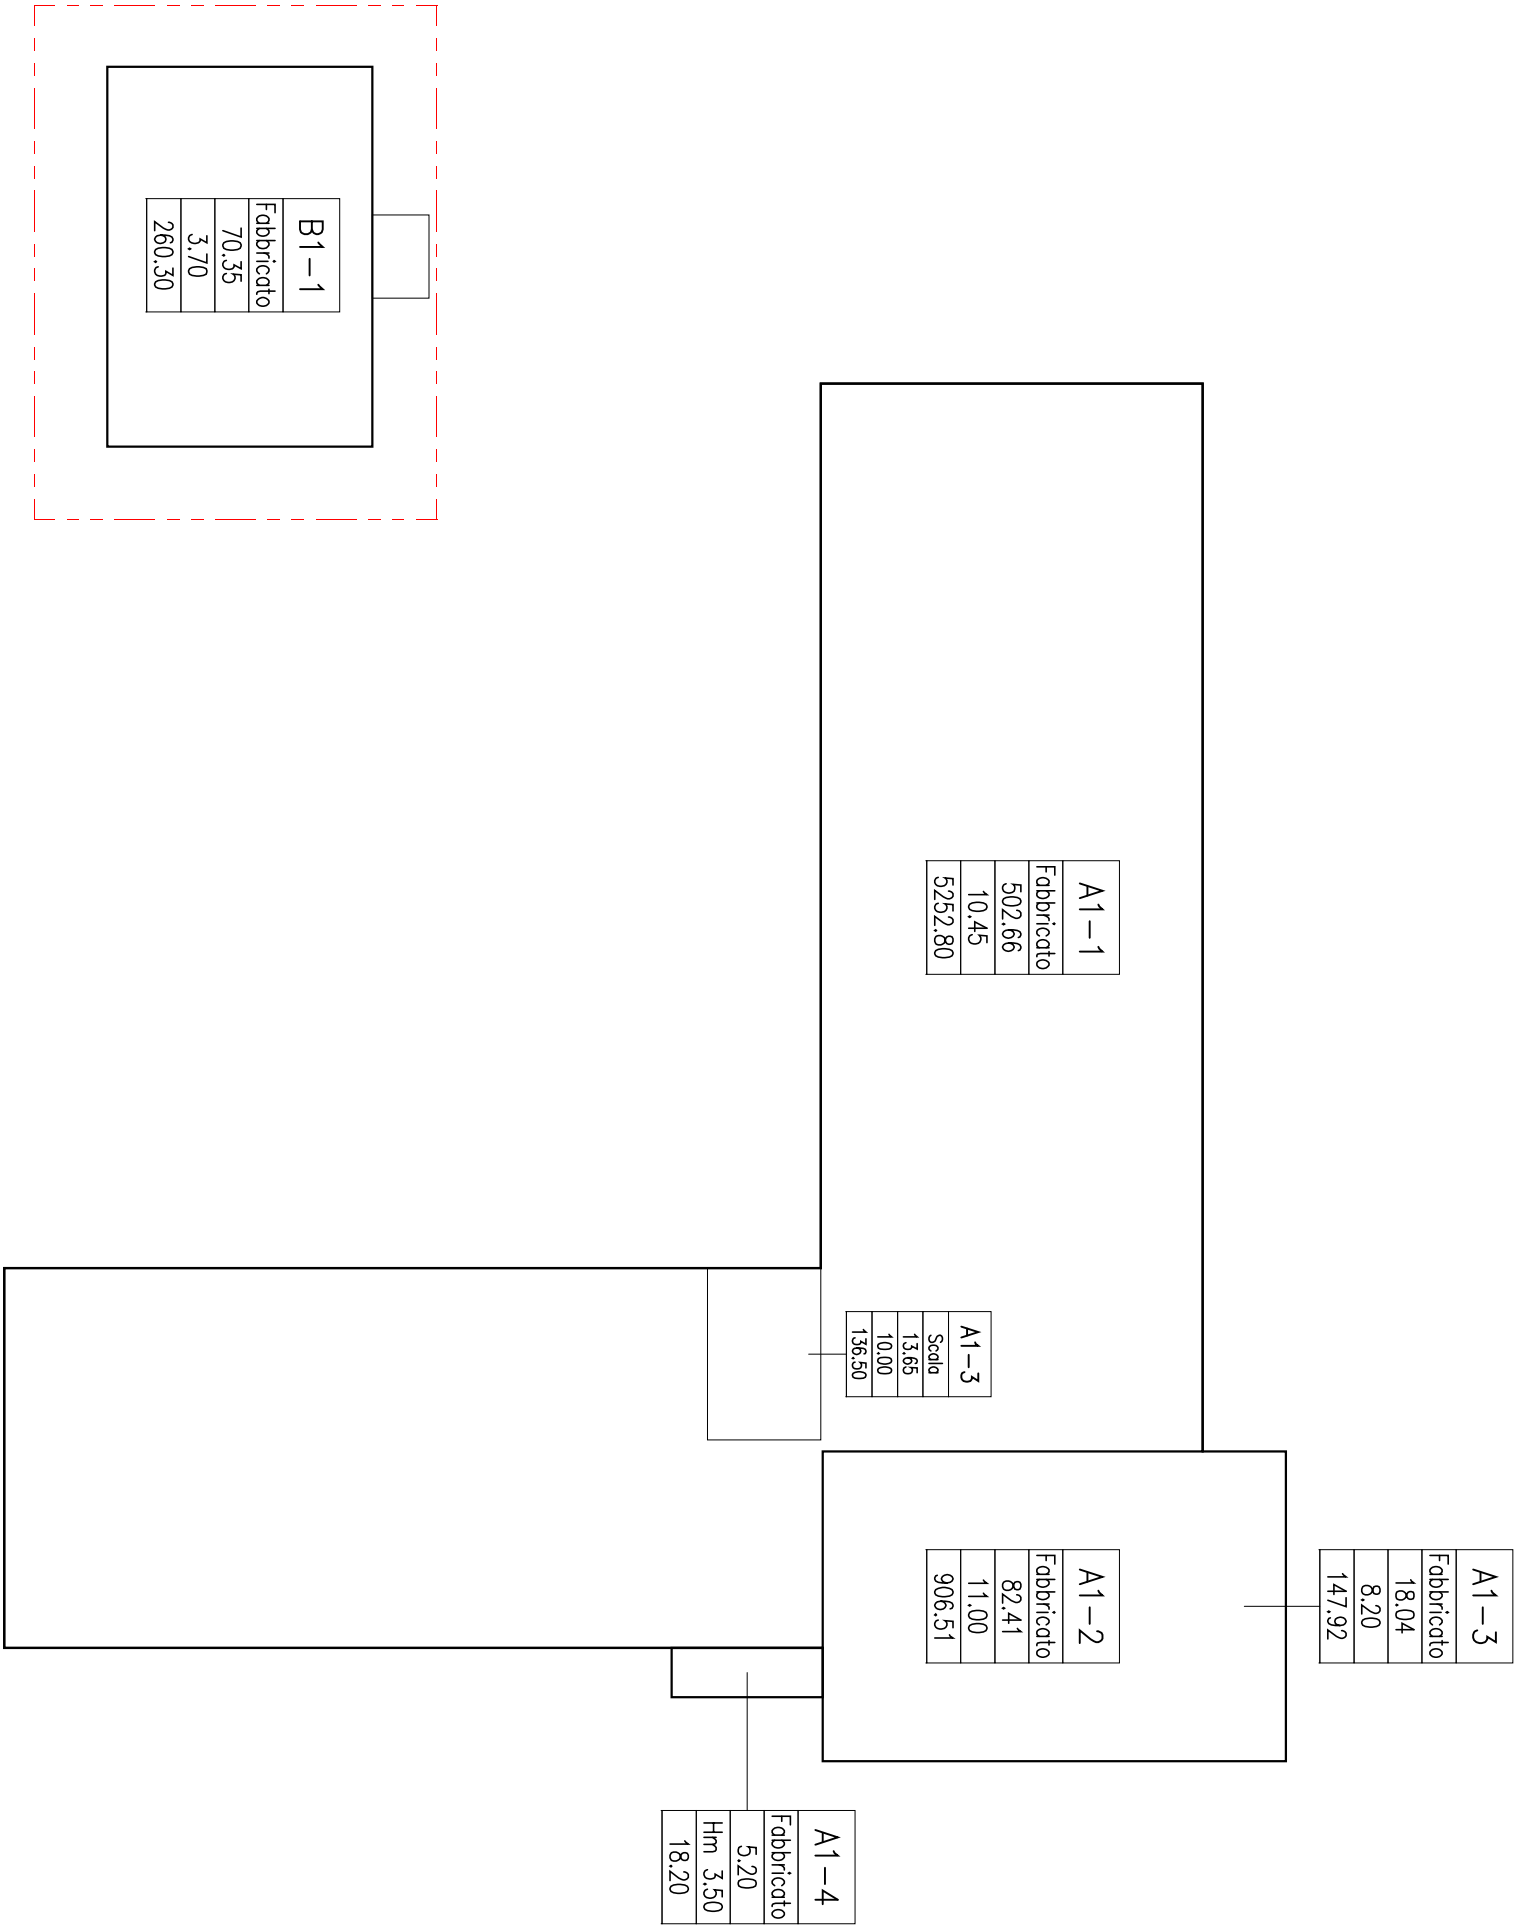

Via G. da Pian del Carpine

LEGENDA	
CODICE AMBIENTI	
Cod. e n. livello	Cod. e n. livello
Cod. progressivo	Cod. progressivo
ambiente	ambiente
S1-01	Funzione
3000	S.U.L. (m²)
350	Altezza Ambiente (m)
1000	Volume (m³)

Comune di Cesanatico
PERAZZOLO

PERAZZOLO_N.36

Sito: Via G. da Pian del Carpine 22, CERNUSICO

Proprietario:
CAIRI S.p.A.
Viale J. Vicozzoni, 43 47023 Cesano FC
P.lva:

Progetto:

Collaboratori:
Geom. Cristian Bondi

Stato di fatto
FABBRICATO A-B
Pianta Livello 1

Scala 1:200 n. tavola

01 Pd


Data 21.05.2010
n. rev. aggiornamento operatore CAD appoggio
21.06.2010

Data per osservazione

EuroEngineering S.r.l.
1 Via Oleggio, 47100 ES
Tel. 054320249 Fax 054320253
e-mail: servizi@euroeng.it



LIVELLO 1

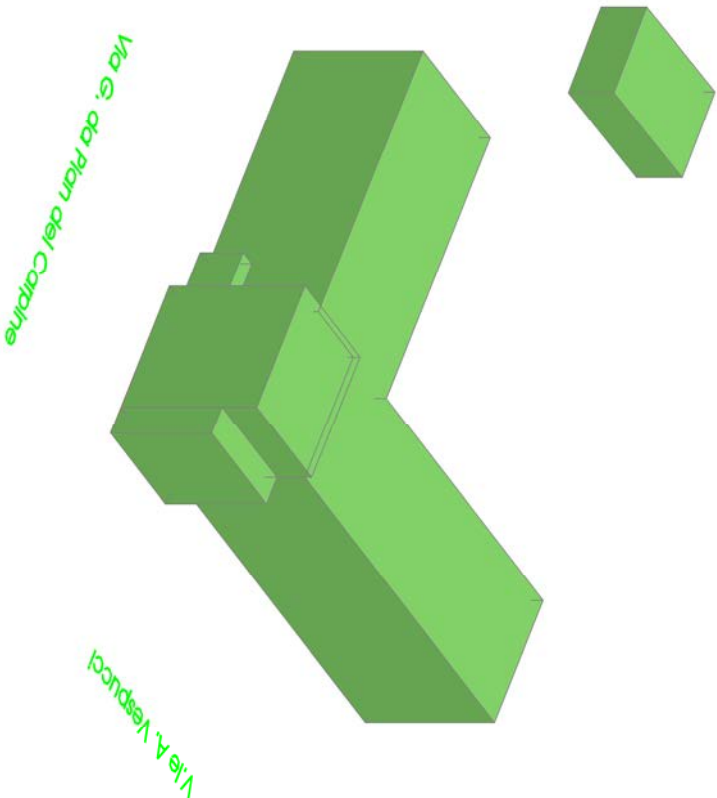

Comune di Cesanico
PERAZZOLO

PERAZZOLO_N.36

Sito: Via G. da Pian del Carpine 22, CERNUSICO

Proprietario:
CABRI S.p.A.
Viale J. J. Mazzoni, 43 47023 Cesano FC
P.lva:

Progetto:

Collaboratori:
Geom. Cristian Bondi

Stato di fatto
FABBRICATO A-B
Vista tridimensionale

Scala 1:200 n. tavola

Data 21.05.2010 **02 Pd**

n. rev. aggiornamento operatore CAD: approvato

Data per osservazione



EuroEngineering S.r.l.

1 Via Oropa, 47100 Cesano FC
Tel. 0543202549 Fax 0543202553
e-mail: servizi@euroeng.it

PERAZZOLO n.36

DATI TECNICI

Cod.	Destinaz.	S.U.L.	Altezza m.	Volume mc.
A1-01	Fabbricato	502,66	10,45	5252,80
		502,66		
		502,66		
A1-02	Fabbricato	82,41	11,00	906,51
		82,41		
		82,41		
A1-03	Fabbricato	18,04	8,20	147,93
		18,04		
A1-04	Fabbricato	5,20	3,50	18,20
	Terrazzo	18,04		
Parziale		1796,49		6325,44

Cod.	Destinaz.	S.U.L.	Altezza m.	Volume mc.
B1-01	Fabbricato	70,4	3,70	260,30
Parziale		70,4		260,30

Totale	S.U.L.		Volume mc.
	1866,84		6585,7

LEGENDA

CODICE AMBIENTI

Cod. e n. livello

Cod. progressivo ambiente

S1-01

Superficie

3000

150




1000

Funzione

S.U.L.(mq)

Altezza Ambiente (m)

Volume (mc.)

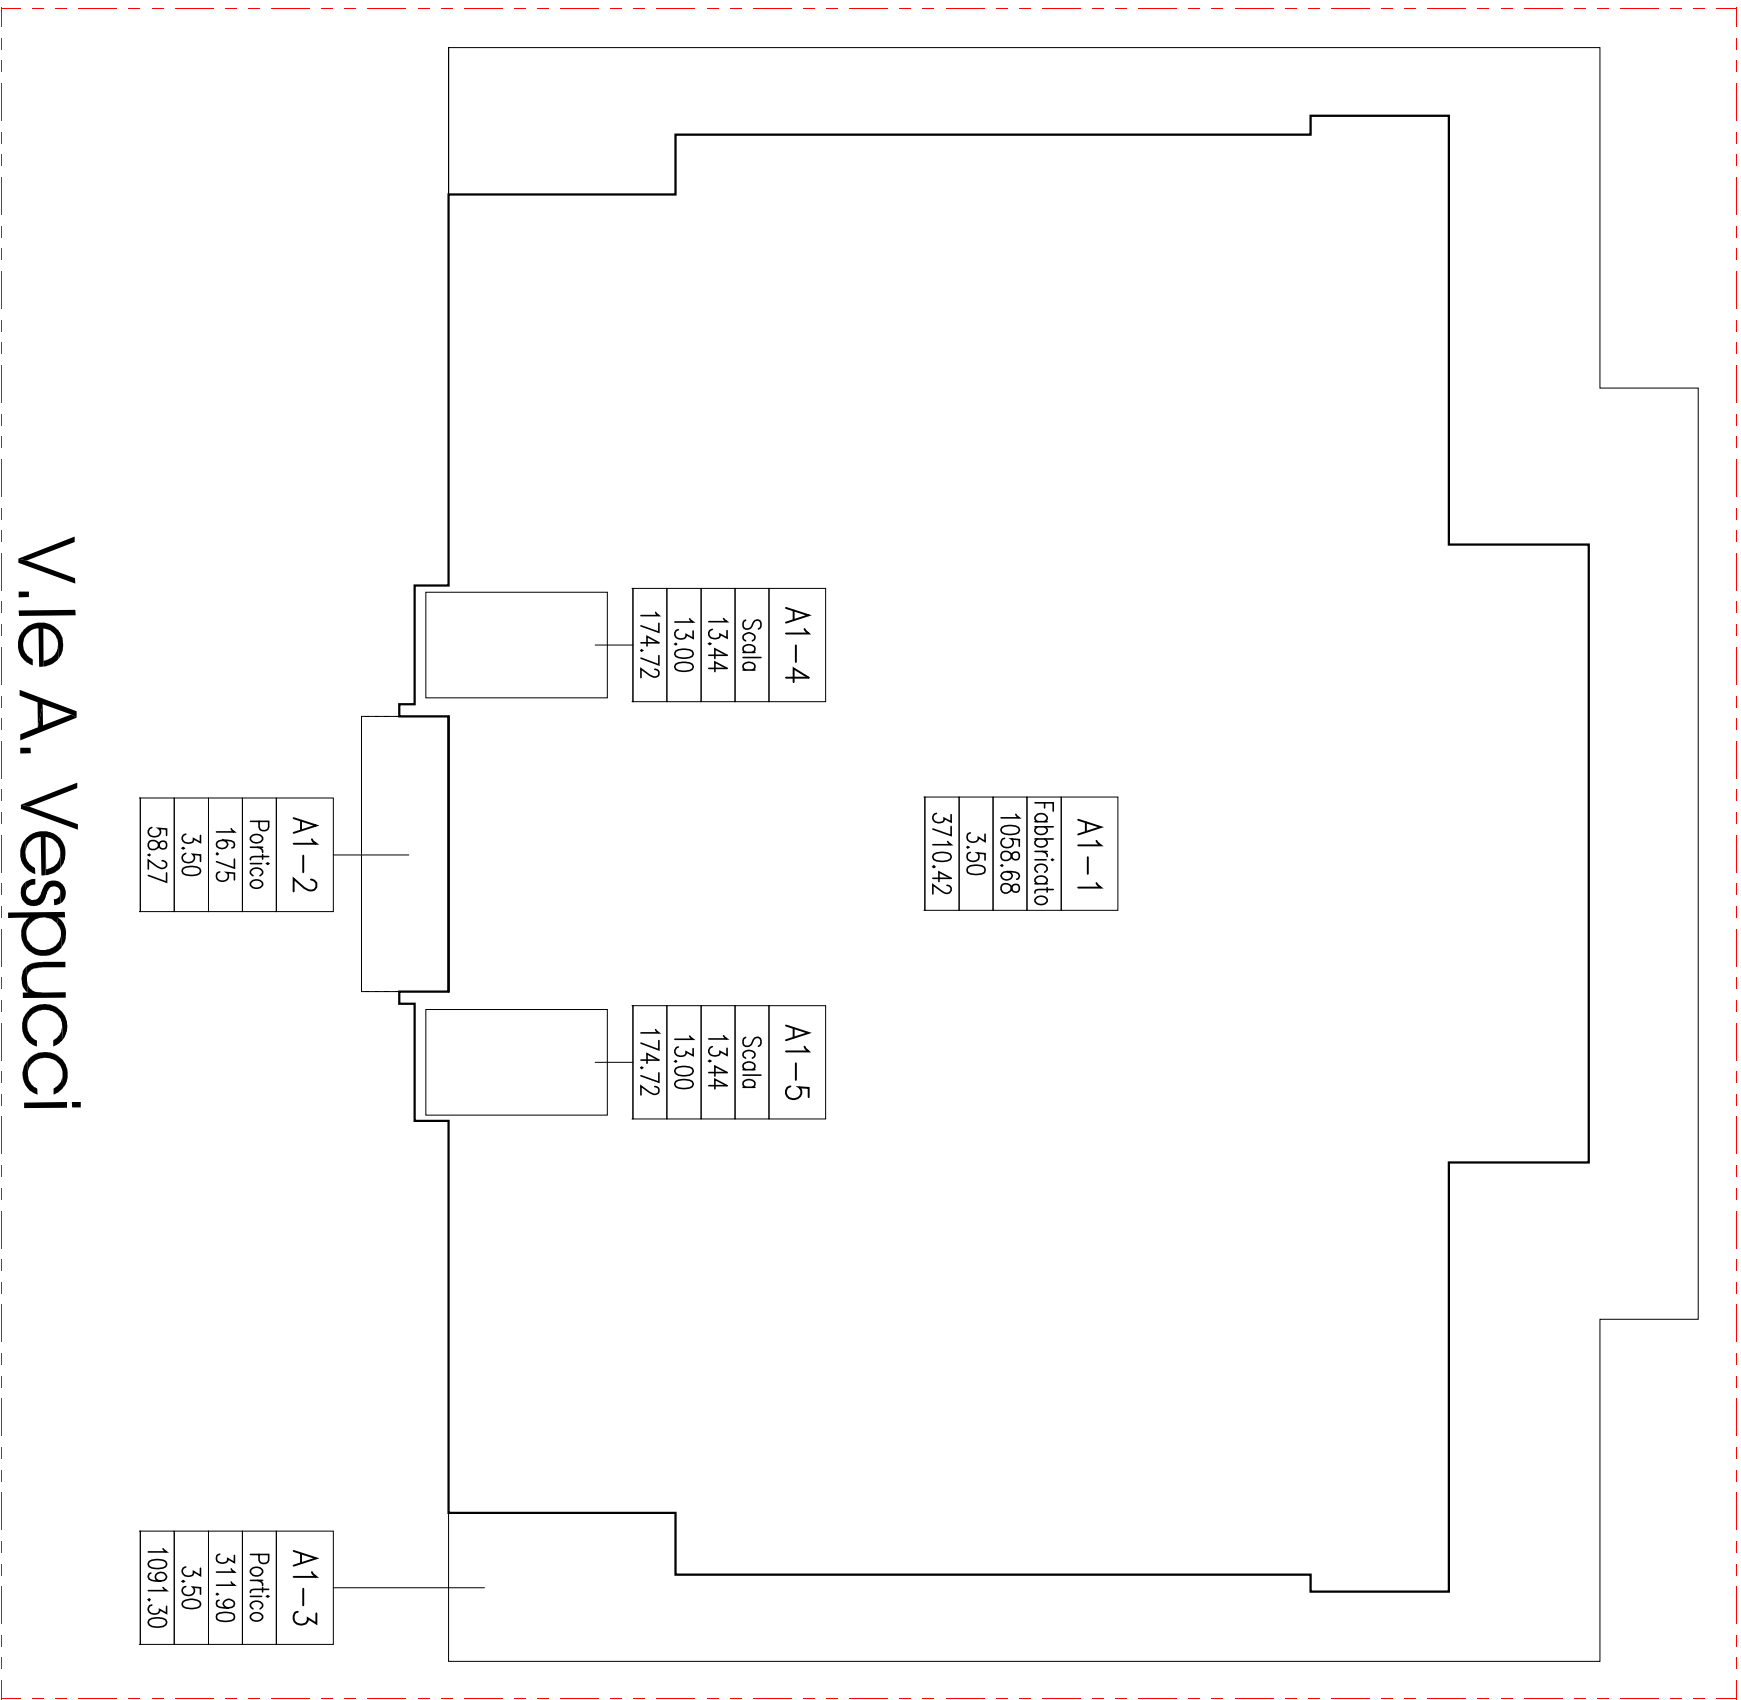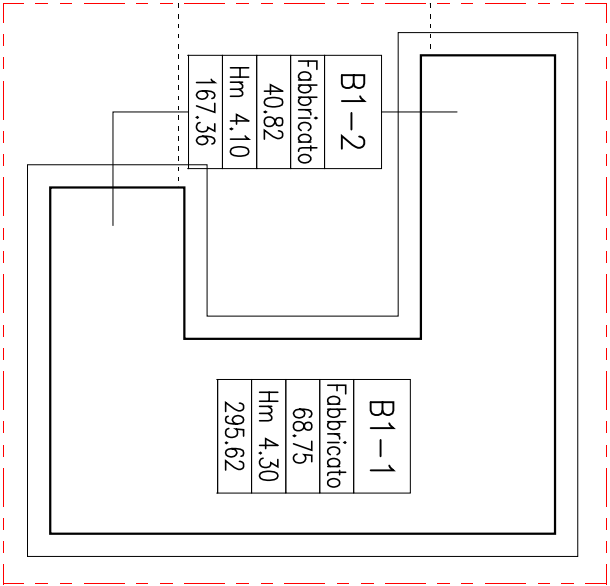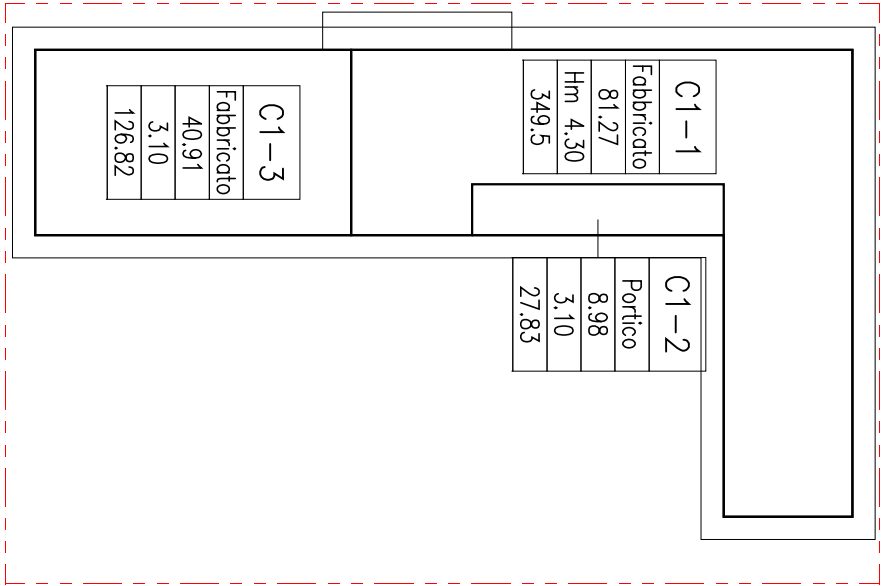

V.le A. Vespucci

LIVELLO 1

Comune di Cesenatico
COMUNE DI FERRARA

COMUNE DI FERRARA_N.37

Sito: V.le Amedeo Vespucci 26, Cesenatico FC
Proprietario:
ZANENI ARMANDO & C S.n.c.
Via BRUNNELLESCHI, 10 47042 Cesenatico FC
P. Iva:

Progetto:

Collaboratori:
Geom. Cristian Bondi

Stato di fatto
FABBRICATO A-B-C
Pianta Livello 1

Scala 1:200 n. tavola

01 Pd

Data 21.05.2010
n. rev. aggiornamento operatore CAD approvato
21.06.2010

per osservazione



Data



EuroEngineering S.r.l.
I via Oberli, 47101 Forlì
Tel. 0543370549 Fax 0543320253
e-mail: servizio@euroeng.it

file:

Attesto che, ai sensi della legge n. 40 del 17.04.1999, questo disegno non potrà essere copiato, riprodotto o comunicato ad altre persone o altre senza autorizzazione della EuroEngineering S.r.l.

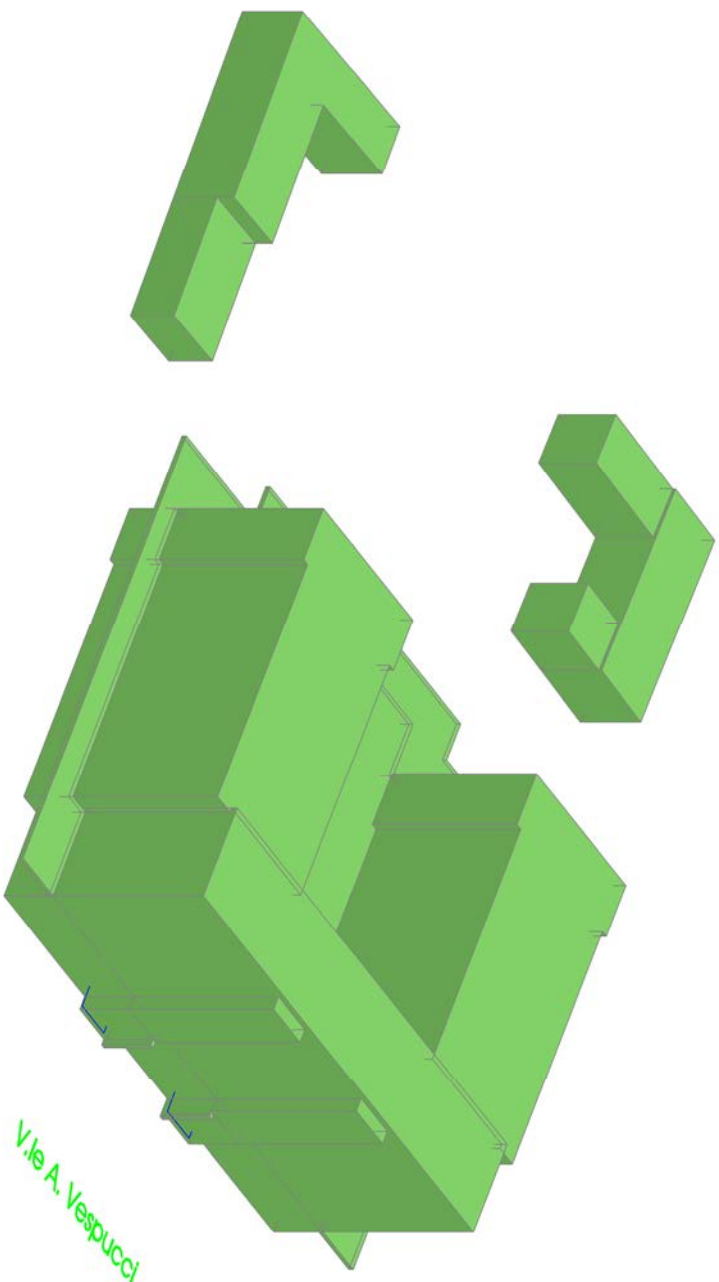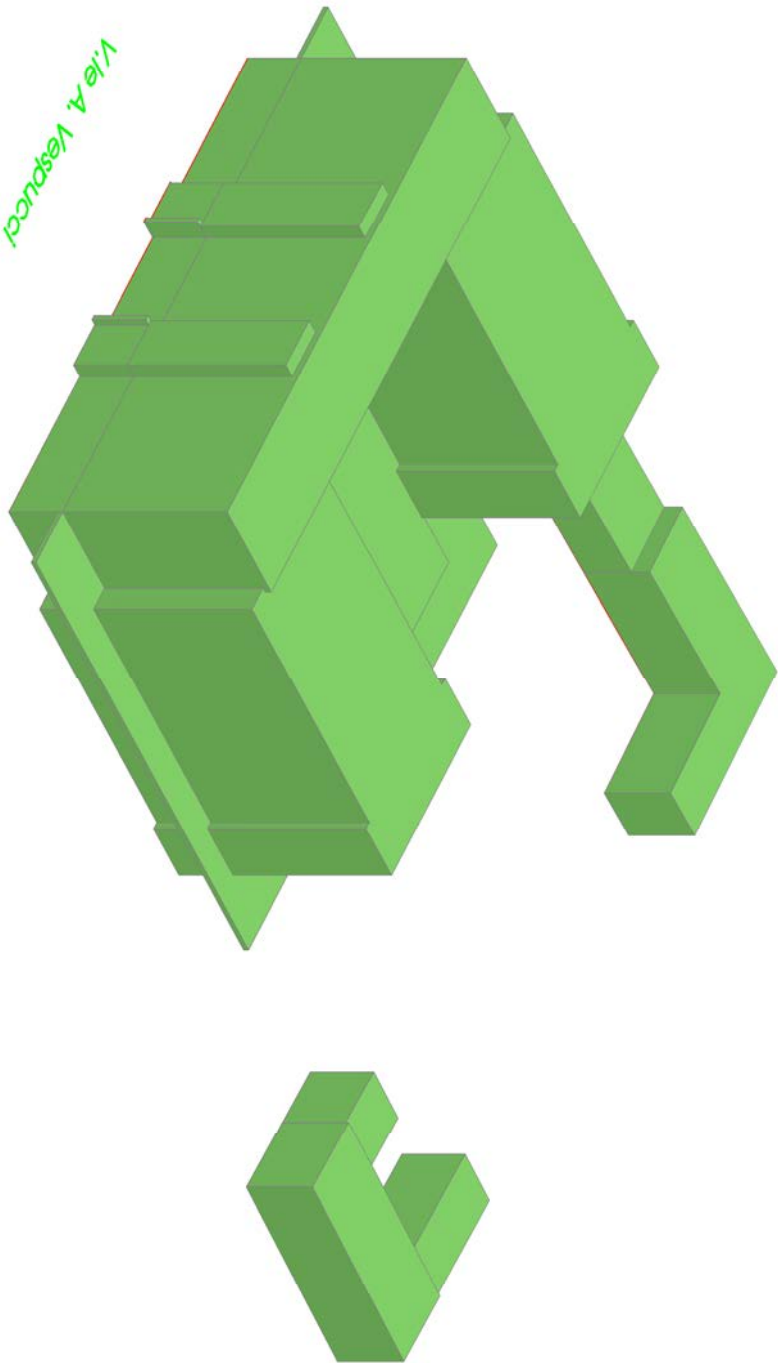

Comune di Cesenatico
COMUNE DI FERRARA

COMUNE DI FERRARA_N.37

Sito: V.le Amelio Vespucci 26, Cesenatico FC

Proprietario:
ZANIGLI ARMANDO & C.s.r.l.,
Via BRUNNELLESCHI, 10/27042 Cesenatico FC
P.Iva:

Progetto:

Collaboratori:
Geom. Cristian Bondi

Stato di fatto
FABBRICATO A-B-C
Vista tridimensionale

Scala 1:200 n. tavola

Data 21.05.2010 03 Pd

n. rev. aggiornamento operatore CAD appoggio

Data per osservazione

 EuroEngineering S.r.l. 1 Via Oropa, 47100 Ferrara
Tel. 054320253 Fax 054320253
e-mail: servizi@euroeng.it

file:

Attenzione: questo disegno è proprietà intellettuale di EuroEngineering S.r.l. e non può essere copiato, riprodotto o comunicato ad altre persone o altre senza autorizzazione della EuroEngineering S.r.l.

COMUNE DI FERRARA n.37

DATI TECNICI

Cod.	Destinaz.	S.U.L.	Altezza m.	Volume mc.
A1-01	Fabbricato	1058,68	3,50	3705,38
	Portico	16,75	3,50	58,63
	Portico	311,90	3,50	1091,65
A2-01	Fabbricato	220,12	10,45	2300,25
A2-02	Fabbricato	434,22	10,30	4472,47
A2-03	Scale Interne	6,16	9,75	60,02
A2-04	Tettoia piano primo	190,40	3,45	656,88
	Terrazzo piano primo	208,97		
A3-01	Fabbricato	220,12		
A3-02	Fabbricato	434,22		
A3-03	Scale Interne	6,16		
A4-01	Fabbricato	220,12		
A4-02	Fabbricato	434,22		
A4-03	Scale Interne	6,16		
Parziale		3768,19		12345,28

Cod.	Destinaz.	S.U.L.	Altezza m.	Volume mc.
B1-01	Fabbricato	68,8	4,30	295,63
B1-02	Fabbricato	40,8	4,10	167,36
Parziale		109,6		462,99

Cod.	Destinaz.	S.U.L.	Altezza m.	Volume mc.
C1-01	Fabbricato	81,3	4,30	349,46
C1-02	Portico	9,0	3,10	27,84
C1-03	Fabbricato	40,9	3,10	126,82
	Terrazzo	40,9		
	Vano scala	5,0	3,10	
Parziale		177,1		504,12

Totale	S.U.L.		Volume mc.
	4054,82		13312,4

LEGENDA

CODICE AMBIENTI

Cod. e n. livello

Cod. progressivo

ambiente

S1-01

Soggetta

30.00

3.50

10.00

Funzione

S.U.L.(mq.)

Altezza Ambiente (m.)

Volume (mc.)

Comune di Cesenatico
Colonia Daniela

COLONIA DANIELA_N.38

Sito: Via CAMILLO 8, CAVOIR 15, CESENATICO

Proprietario:
CESENATICO RESORT S.r.l., 28 Via Niegelli
47022 Cesenatico
P.Iva: 03746030406

Progetto:
Ing. Jaures Coppucci
Collaboratori:
Geom. Cristian Bondi
Ing. Daniele Cella
Arch. Tassinari Stefano

Stato di fatto
FABBRICATO A e B
Pianta piano terra e primo

Scala 1:200

n. tavola

Data 30.06.2014
01 Pd

n. rev. aggiornamento operatore CAD appproccio
1 21.06.2010 BC

Data per accettazione




EuroEngineering S.r.l.


1 via Olym 47100 Forlì
Tel. 0543/70569
Fax 0543/25253
e-mail: info@euroeng.it

Illeg.

Elaborazioni grafiche: EuroEngineering S.r.l. - Jcenso AUTOCAD Architectural Desktop 3.3 e Architectural Desktop 2004

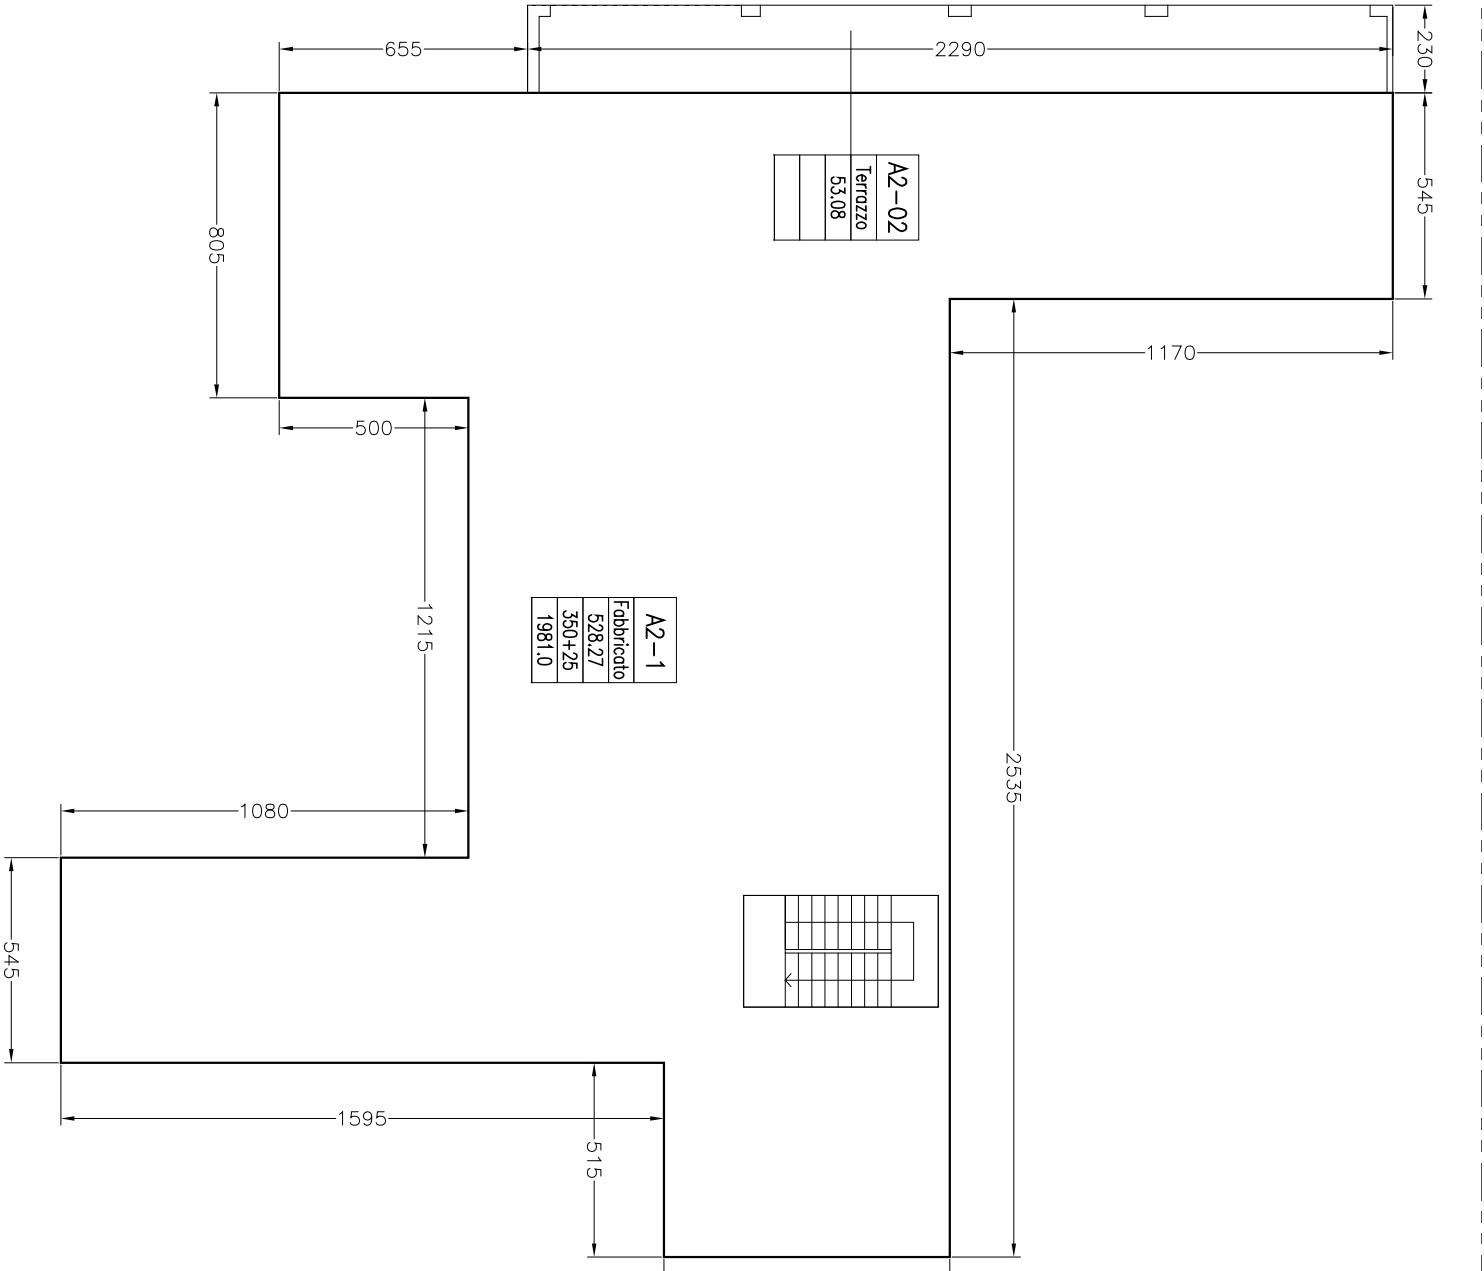

PIANO TERZA

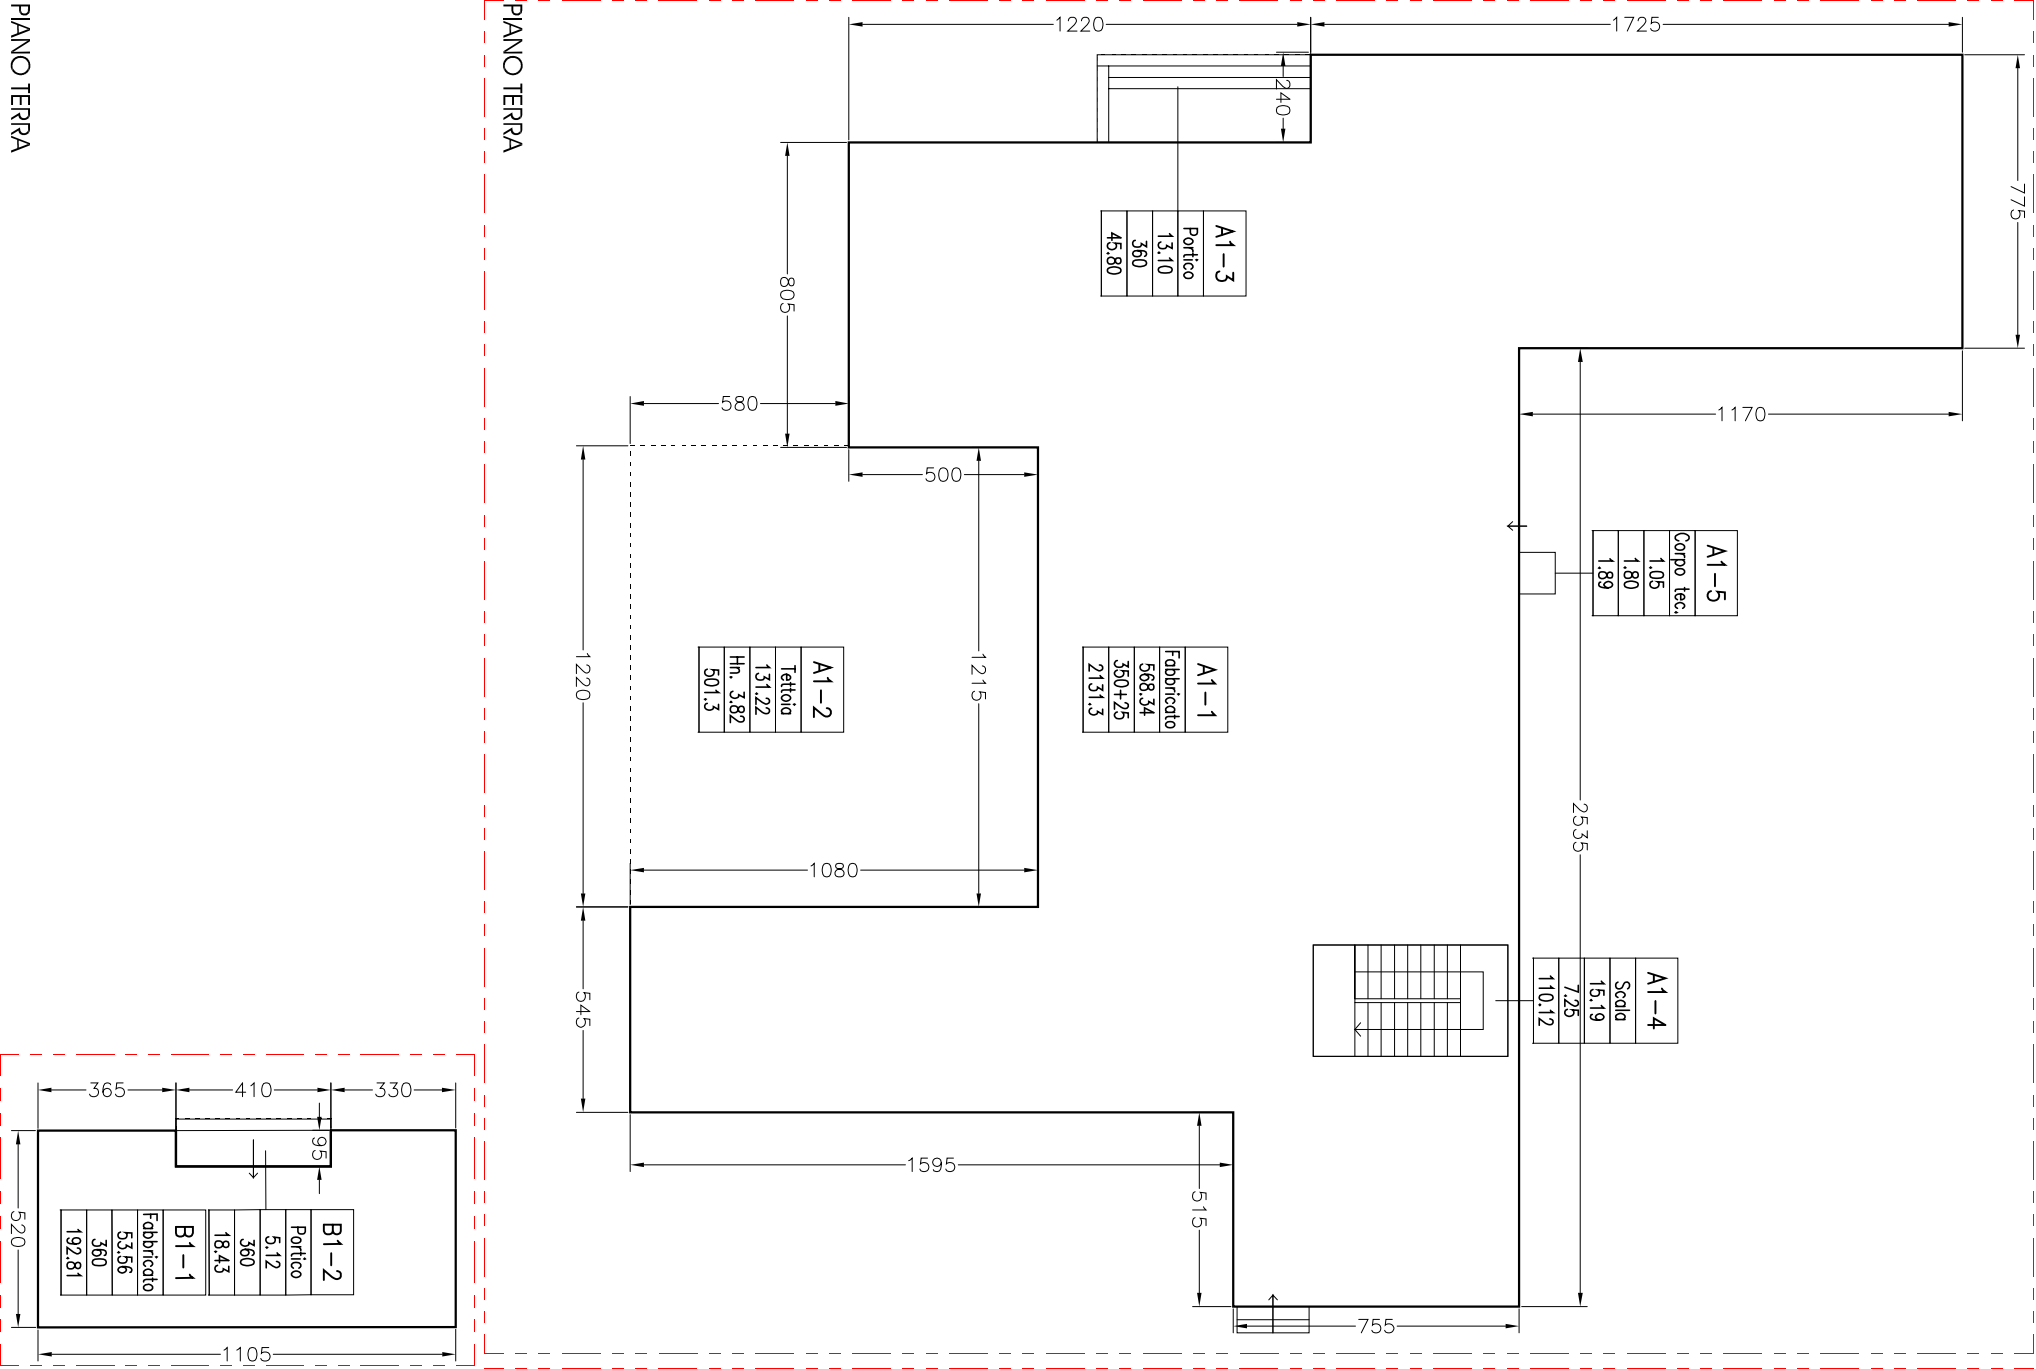

PIANO TERRA



LEGENDA

CODICE AMBIENTI

Cod. e n. livello
ambiente

Cod. progressivo
ambiente

Funzione

Sq-01

Sopraelevazione

3000

S.U.L.(mq.)

330

Altezza Ambiente (m.)

1000

Volume (mc.)

Comune di Cesenatico
Colonia Daniela

COLONIA DANIELA_N.38

Sito: Via CAMILLO B. CAVOUR 15, CESENATICO
Proprietario:
CESENATICO RESORT S.r.l., 28 Via Negrelli
47022 Cesenatico
P.Iva: 03746030406

Progetto:
Ing. Jolises Caporucci
Collaboratori:
Geom. Cristian Bonci
Ing. Daniela Cadi
Arch. Tassilotti Stefano

Stato di fatto
FABBRICATO A e B
Pianta Livello 1,2

Scala 1:200 n. tavola

Data 30.06.2014 02 Pd

n. rev. aggiornamento operatore CAD approvato

1 21.06.2010 BC

Data Per accettazione



EuroEngineering S.r.l.

1 via Orsini, 47100 Cesena
Tel. 0543370549 Fax 0543370549
e-mail: servizi@euroeng.it

Attesto che, ai sensi della vigente legislazione, questo disegno non potrà essere copiato, riprodotto o comunicato ad altre persone o altre senza autorizzazione della EuroEngineering S.r.l.

Architectural floor plan of the ground floor (PIANO TERRA). The plan shows a large rectangular building with a central corridor and several rooms. Dimensions are provided for various sections: overall width 1220, overall depth 775, and internal dimensions like 1725, 1170, 2535, 1215, 1080, 545, 1595, 515, 755, 580, 805, 500, 1220, 240, and 1220. A staircase is located in the central part of the plan. A smaller inset plan shows a detailed view of a section with dimensions 365, 410, 330, 95, 520, and 1105.


PIANO TERRA

Architectural floor plan of the second floor (PIANO SECONDO). The plan shows a similar layout to the ground floor, with a central corridor and rooms. Dimensions are provided: overall width 2290, overall depth 545, and internal dimensions like 1170, 2535, 1215, 1080, 545, 1595, 515, 805, 500, 655, and 230. A staircase is also present in this floor plan.


PIANO SECONDO

Elaborazioni grafiche: EuroEngineering S.r.l. - software: AUTOCAD Architectural Desktop 3.3 e Architectural Desktop 2004


PROSPETTO SU VIA CAVOUR

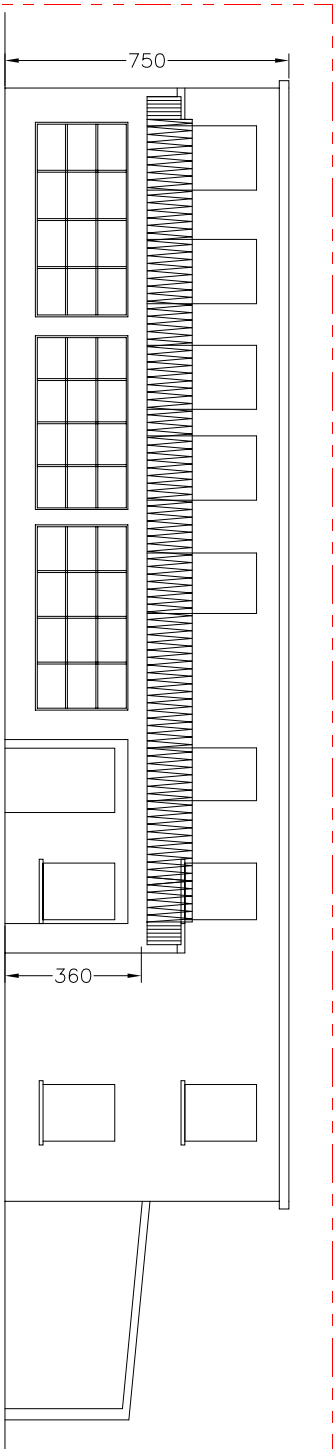


PROSPETTO SUL RETRO

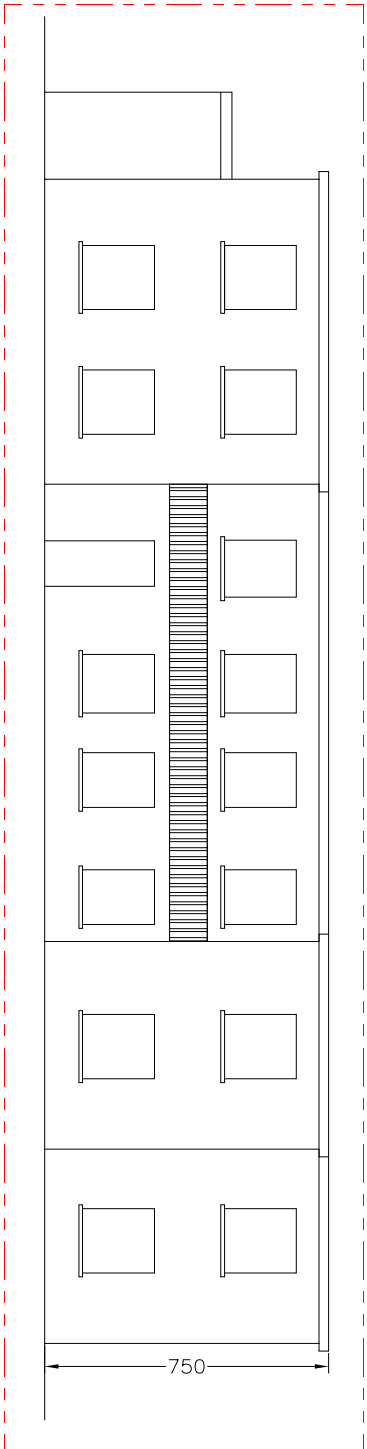


PROSPETTO SU VIA CRISTOFORO COLOMBO

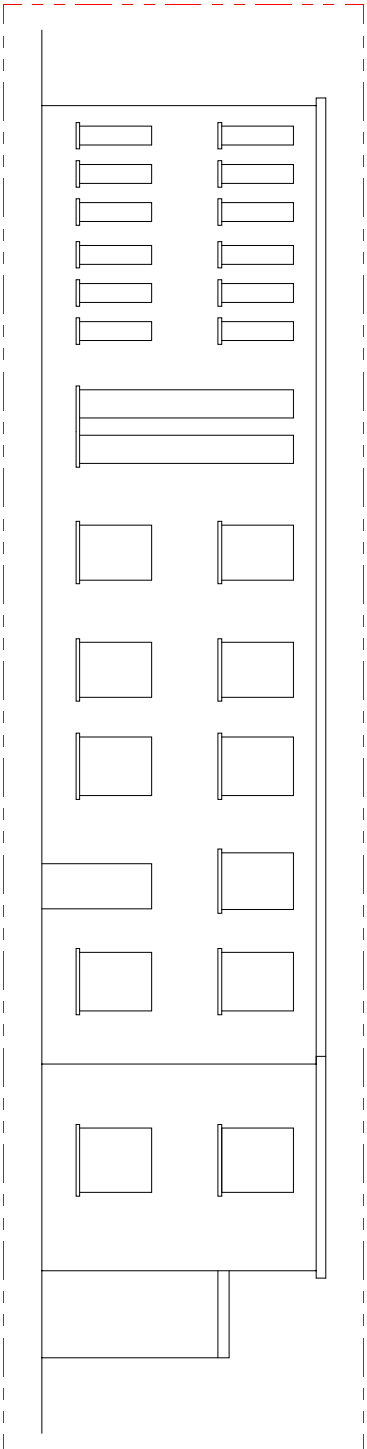


PROSPETTO NORD

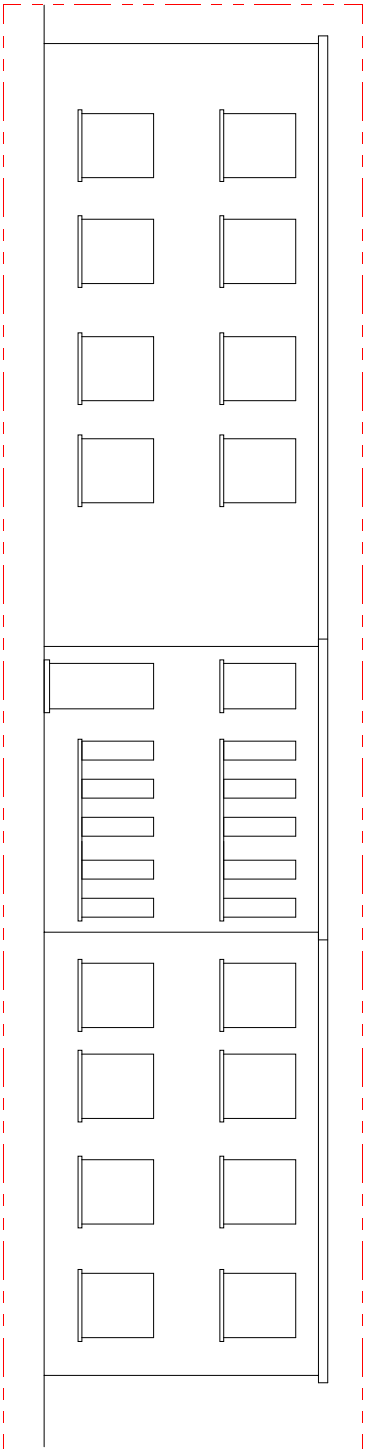


FABBRICATO B

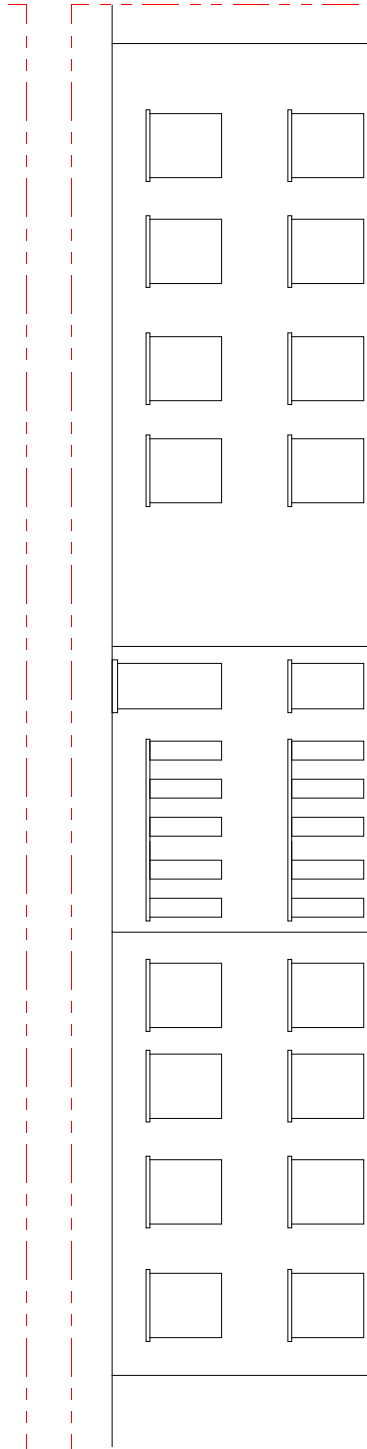


PROSPETTO SUD

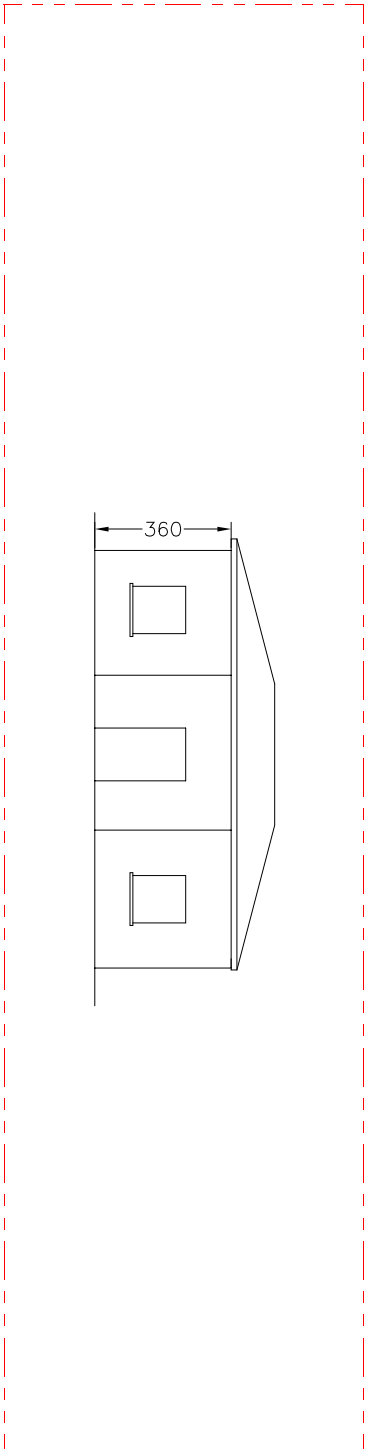

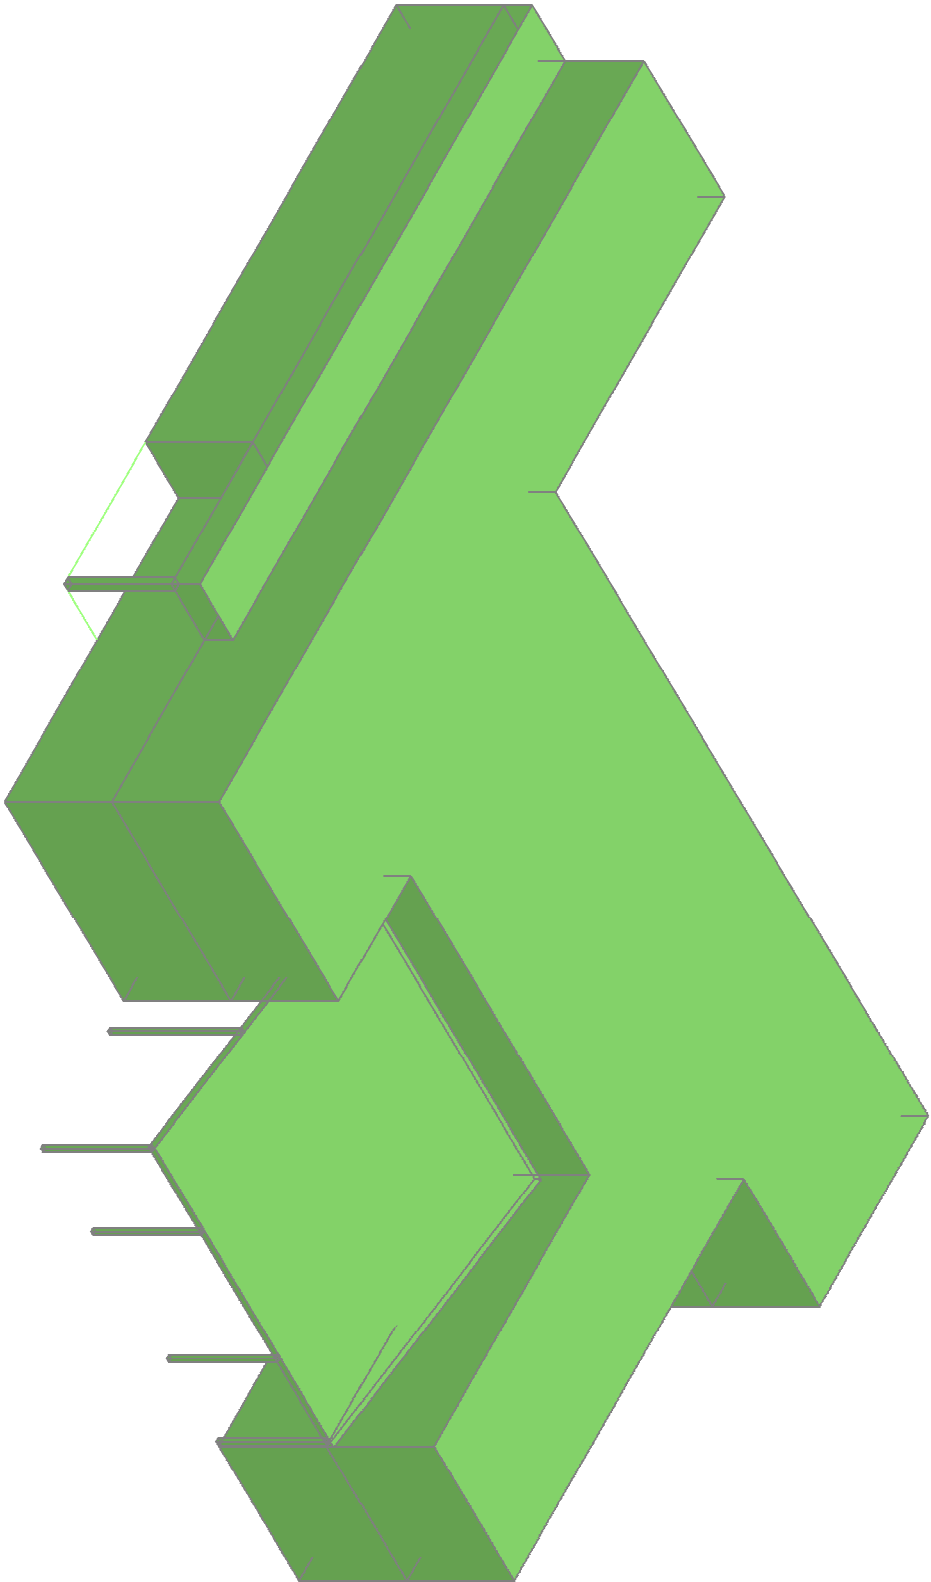

VIALE CAVOUR

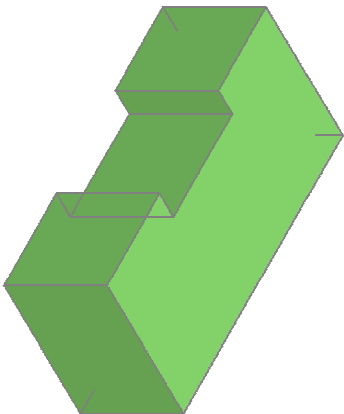

Comune di Cesenatico
Colonia Daniela

COLONIA DANIELA_N.38

Sito: Via CAMILLO B. CAVOUR 15, CESENATICO

Proprietario:
CESENATICO RESORT S.r.l., 28 Via Negrelli
47022 Cesenatico
P.Ivat. 03746030406

Progetto:
Ing. Jaques Cappucci
Collaboratori:
Geom. Cristian Bonai
Ing. Daniele Cadi
Arch. Tassinari Stefano

Stato di fatto
FABBRICATO A e B
Vista tridimensionale

Fuori scala n. tavola

Data 09/04/2010 04 Pd

n. rev. aggiornamento operatore CAD appprodo

Data per osservazione



EuroEngineering S.r.l.
1 Via Olegg 47100 Cesenatico
Tel. 0543707049 Fax 054325253
e-mail: servizi@euroeng.it

file:

Attenzione: questo disegno è proprietà intellettuale di EuroEngineering S.r.l. e non può essere copiato, riprodotto o comunicato ad altre persone o altre senza autorizzazione della EuroEngineering S.r.l.

DANIELA n.38**DATI TECNICI**

Cod.	Destinaz.	S.U.L.	Altezza m.	Volume mc.
A1-01	Fabbricato	568,34	3,75	2131,28
A1-02	Tettoia	131,22	3,82	501,26
A1-03	Portico	12,71	3,60	45,76
A1-05	Corpo tecnico	1,05	1,80	1,88
A2-01	Fabbricato	528,27	3,75	1981,01
A2-02	Terrazzo	53,08		
Parziale		1294,67		4661,18

Cod.	Destinaz.	S.U.L.	Altezza m.	Volume mc.
B1-01	Fabbricato	53,56	3,60	192,82
B1-02	Portico	5,12	3,60	18,43
Parziale		58,68		211,25

Totale	S.U.L.		Volume mc.
	1353,3		4872,4