

COMUNE di CESENATICO


"D.G.R. n. 1104 del 16 luglio 2008" e s.m.i.
Piano Nazionale per l'Edilizia Abitativa
Proposta di Programma di riqualificazione urbana per la
costruzione di un edificio di ERP comprendente n. 18 alloggi,
nell'area ex colonia Prealpi (P.P. n. 37), in via G.Gallei,
loc. Valverde, Comune di Cesenatico.

oggetto: Pianta Piano Terra e particolari

COLLABORATORE ALLA PROGETTAZIONE geom. SANDRA LUCCHI	aggiornamenti: 0 REVISIONE N.	data: Febbraio 2019
scala 1:50		
PROGETTAZIONE arch. PAOLO SEVERI	RESPONSABILE UNICO DEL PROCEDIMENTO ing. PAOLO BERGONZONI	

E03

PARTICOLARE 1
POSTAZIONE CONTATORI, QUADRI E BOX DI ATTESTAMENTO UTENZE
SCALA "A"
scala 1:25 - quote in mm

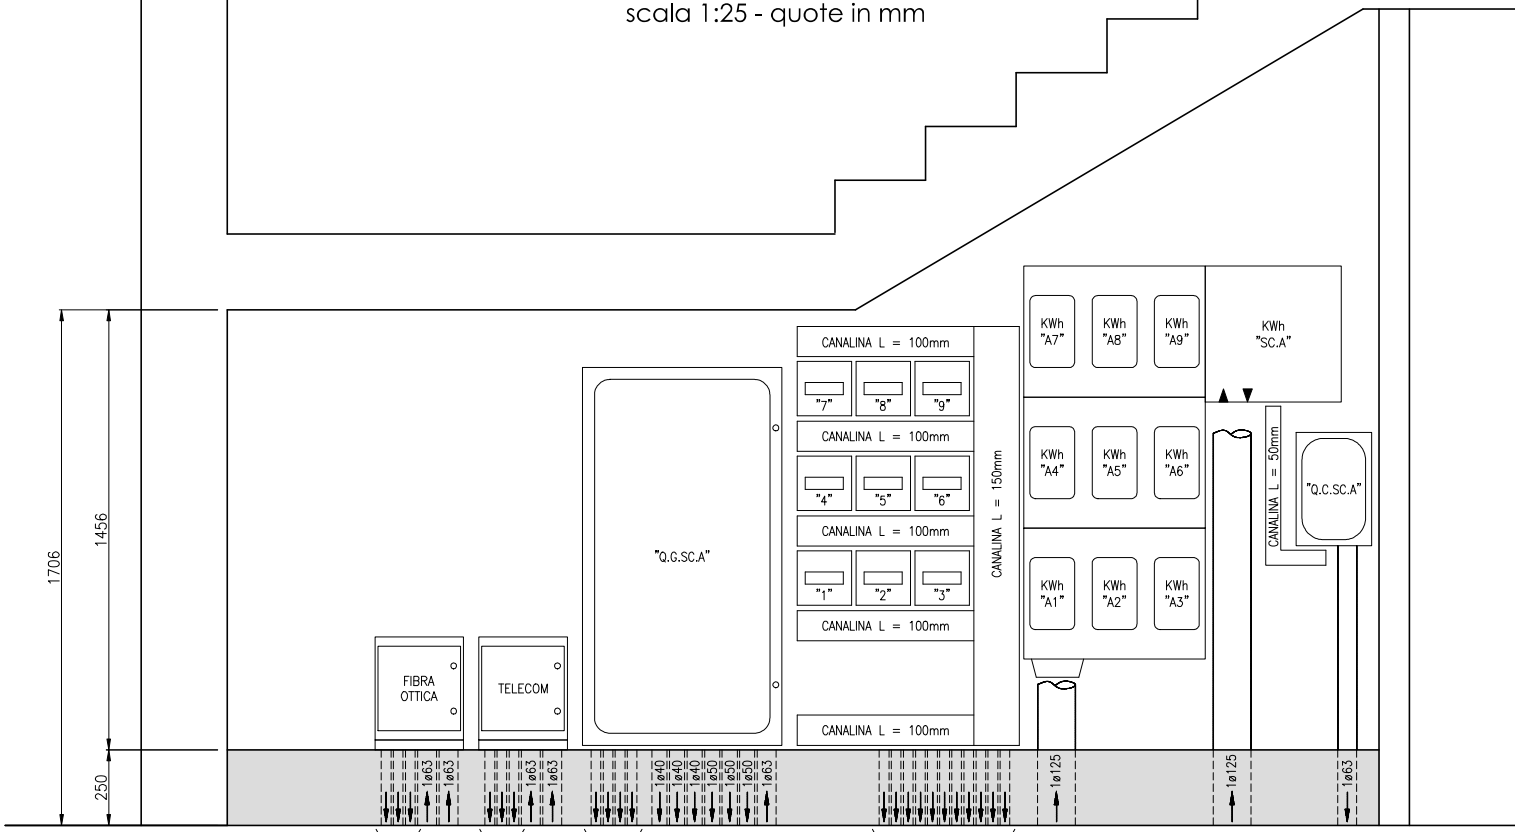

PARTICOLARE 2
POSTAZIONE CONTATORI, QUADRI E BOX DI ATTESTAMENTO UTENZE
SCALA "B"
scala 1:25 - quote in mm

