

PROPRIETÀ: COMUNI DI CESENATICO, GATTEO, GAMBETTOLA, LONGIANO, MONTIANO E RONCOFREDDO

UBICAZIONE: COMUNI DI CESENATICO, GATTEO, GAMBETTOLA, LONGIANO, MONTIANO E RONCOFREDDO

OGGETTO: PISTA CICLABILE LUNGO IL TORRENTE RIGOSSA NEI COMUNI DI CESENATICO, GATTEO, GAMBETTOLA, LONGIANO, MONTIANO E RONCOFREDDO.
BANDO DI FINANZIAMENTO "PR FESR 2021-2027 – AZIONE 2.8.1: BANDO PER FAVORIRE LA REALIZZAZIONE DI PISTE CICLABILI E PROGETTI DI MOBILITA' DOLCE E CICLOPEDONALE" DI CUI ALLA DELIBERA DI GIUNTA REGIONALE 658 DEL 27/04/2023.
CUP: D51B23000230006

CONTENUTO: Impianto elettrico e pubblica illuminazione | Punto di arrivo Roncofreddo P2

PROGETTISTA: RTI COSTITUITA DA: ING. MARCO NORI (CAPOGRUPPO),
DOTT. LORIS VENTURINI, (MANDATARIO), MONITORA SAS (MANDATARIO)


P.F.T.E. ELABORATO E08
Data 10/03/2025 scala 1:100

FIRMA COMMITTENTE/ TIMBRO E FIRMA PROGETTISTA

LAND Architettura
Piazza del Popolo 24 | 47521 Cesena | FC
Tel. +39 375 8593681 | info@land-architettura.it

è vietata la riproduzione e la divulgazione anche parziale del presente elaborato ai sensi degli artt. 2875 e successivi del c.c. ogni abuso sarà perseguito nei termini di legge.

PARTICOLARE DI INSTALLAZIONE (NON IN SCALA)

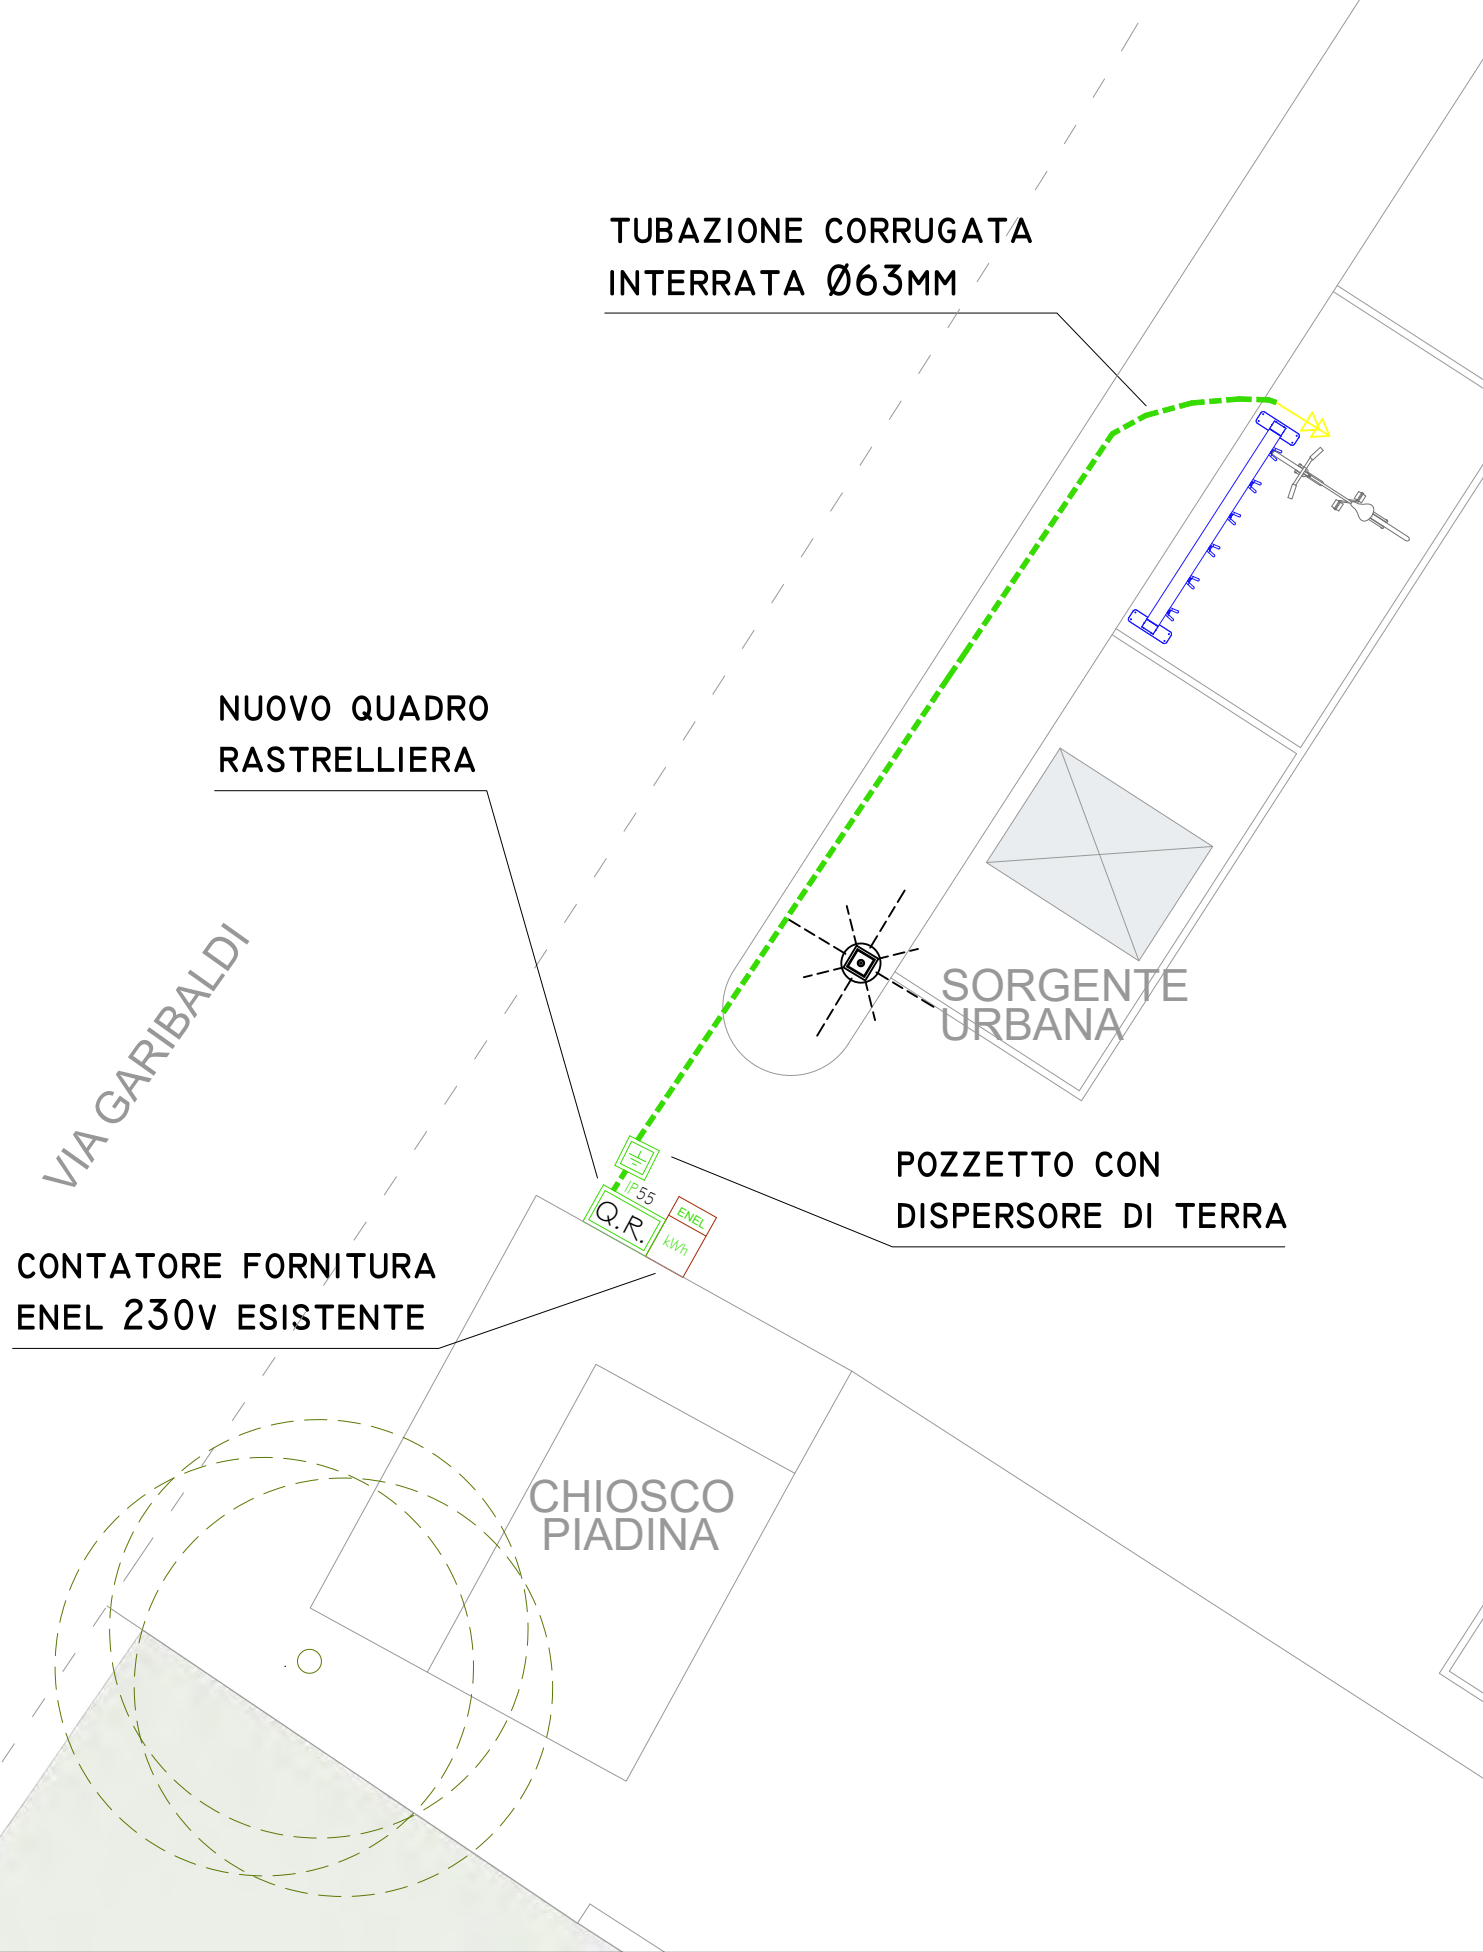

RASTRELLIERA RICARICA ELETTRICA

