


PIANTA PIANO PRIMO | scala 1:100

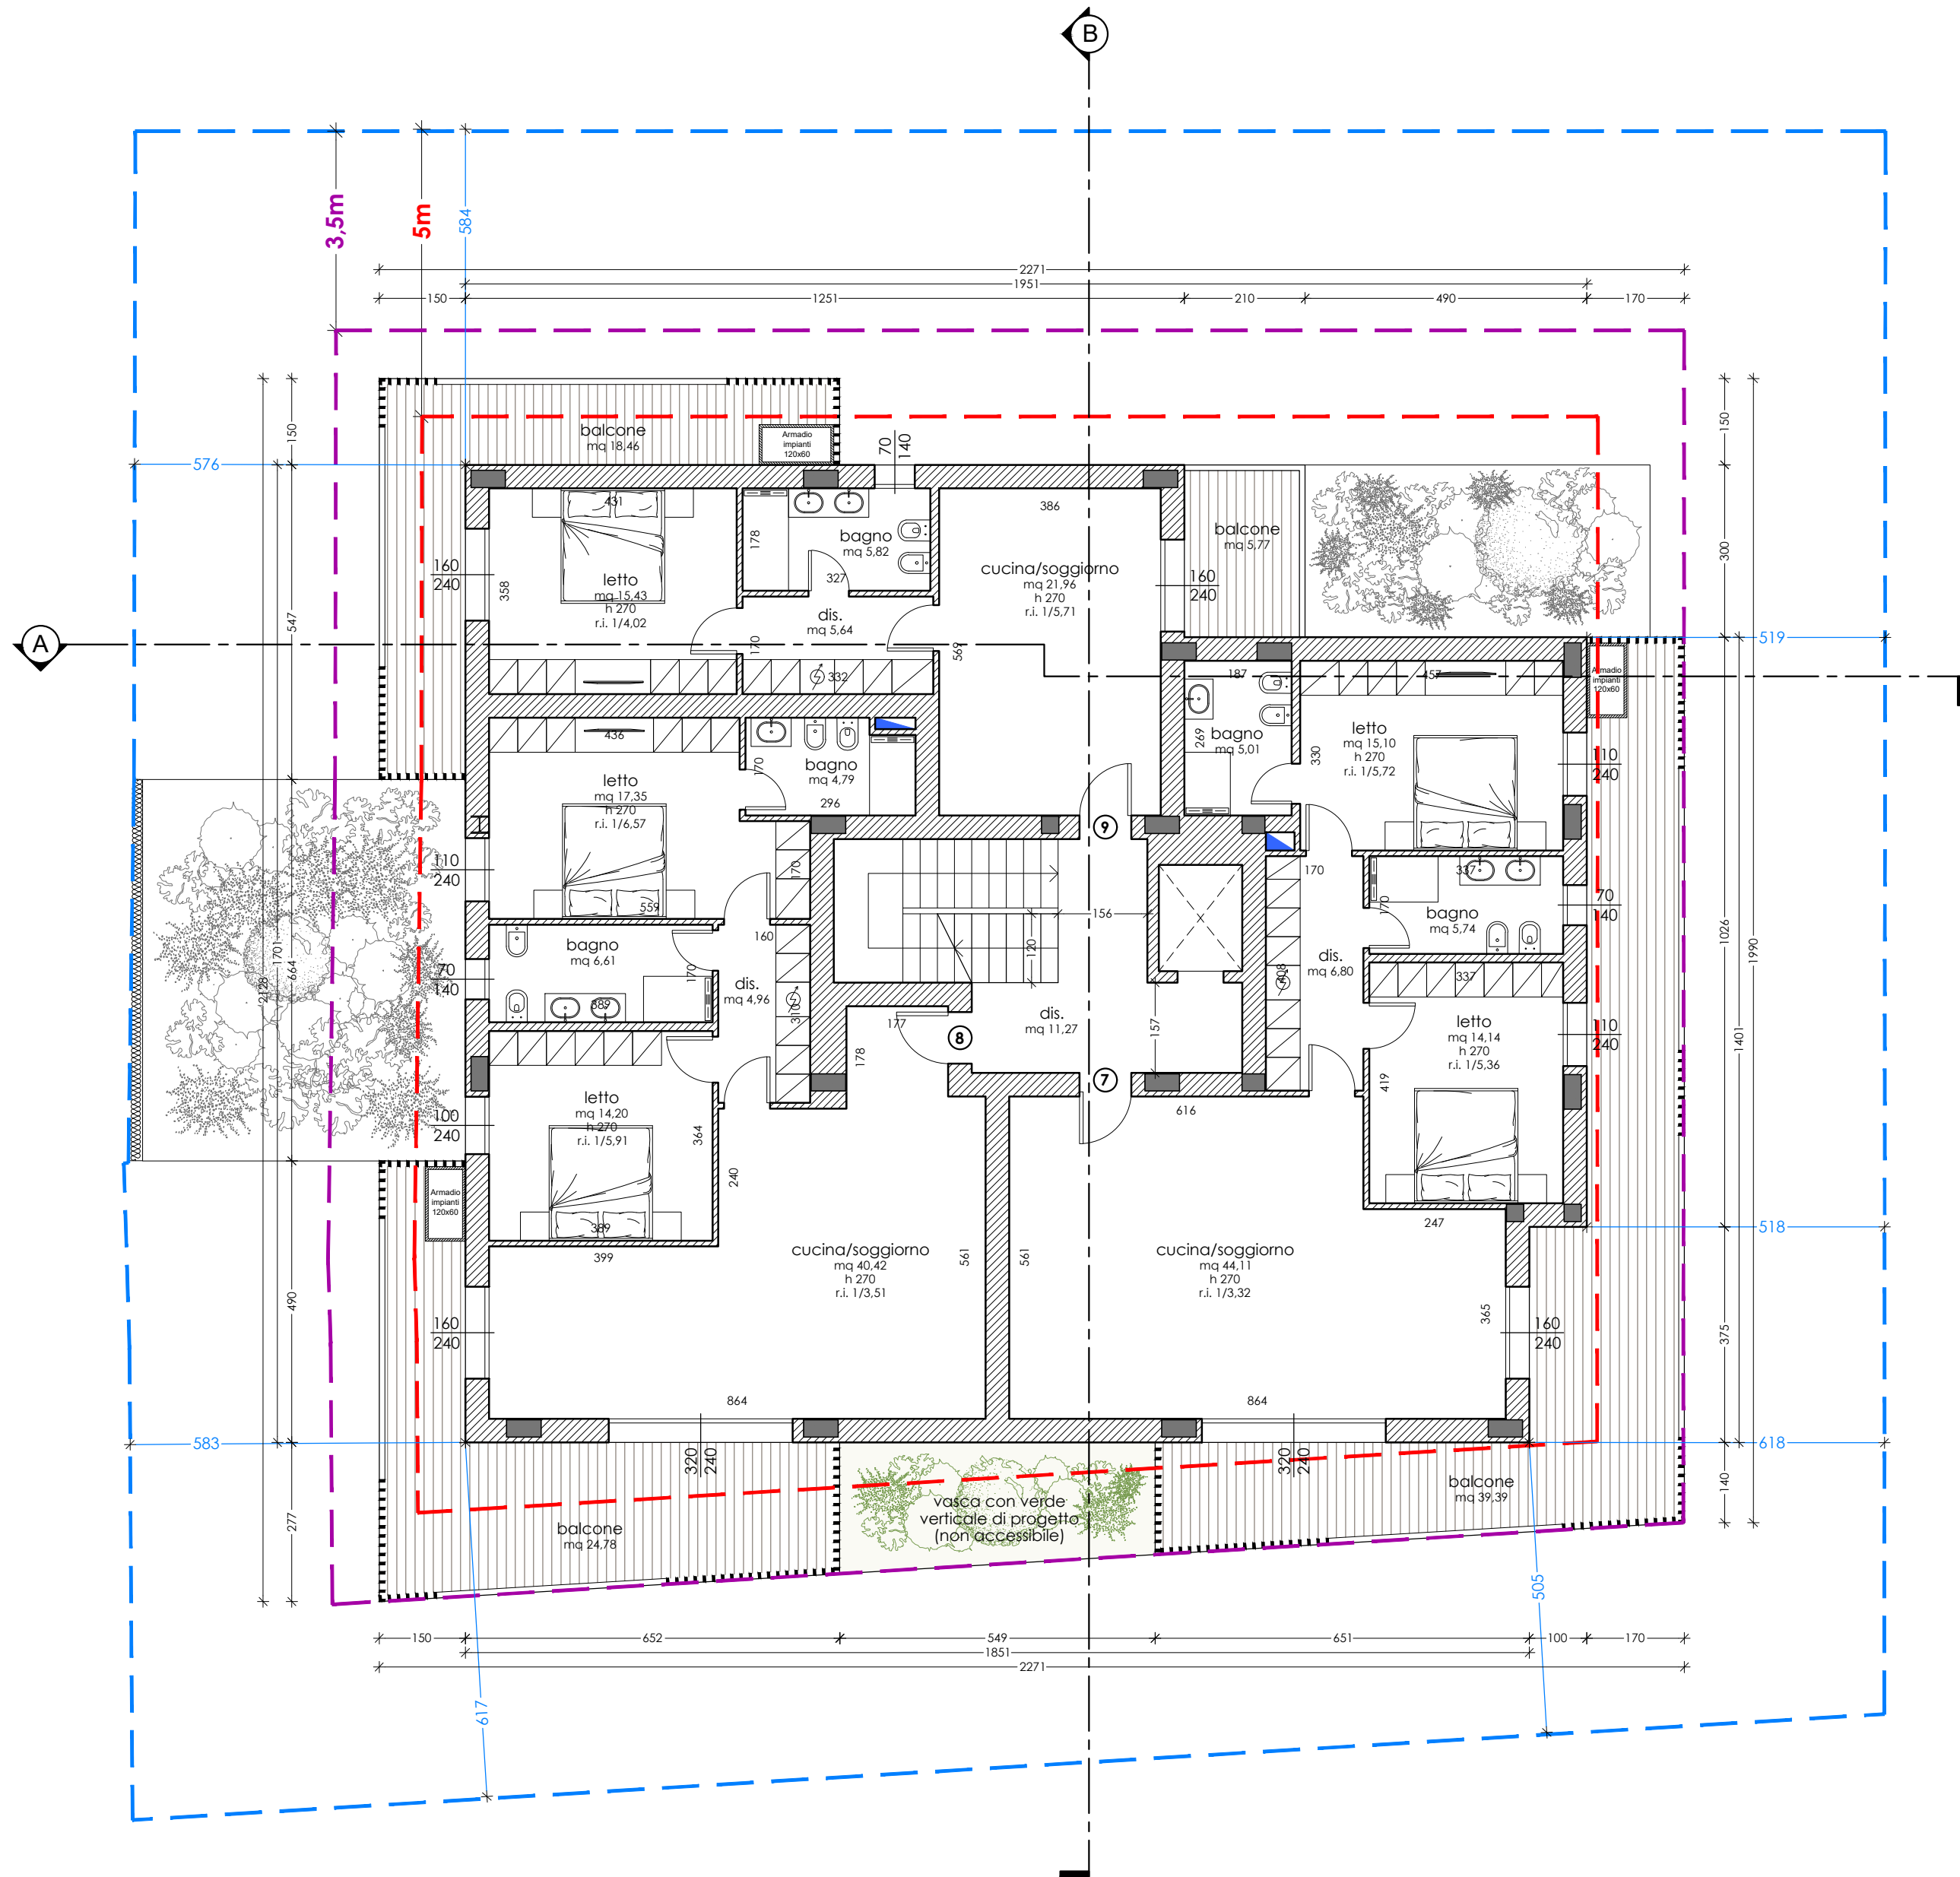

PIANTA PIANO SECONDO | scala 1:100

LEGENDA

- Confine di proprietà
- Distanza di 5 m dal confine
- Distanza di 3,5 m dal confine (confine per balconi)

COMUNE DI CESENATICO

PROGETTO DI FABBRICATO RESIDENZIALE
PREVIA DEMOLIZIONE DELL'ESISTENTE
in CESENATICO Viale L. da Vinci angolo Viale Marconi



Proprietà:

IMMOBILIARE CESENA NORD s.r.l.
con sede in Cesena, Viale Oberdan n. 188

Elaborato:

**PROGETTO
PIANTE:
piano primo e piano secondo**

Progetto architettonico:

arch. STEFANO ROSSI

Tavola:

4

Scala: 1:100
Data: Luglio 2023

Timbro e firma:

STUDIO STEFANO ROSSI architetto
Via Plauto, 50 - 47521 Cesena - tel 0547/25912 - E-mail: s.rossi.architetto@gmail.com - www.studiostefanorossi.com