



PIANTA PIANO TERZO | scala 1:100

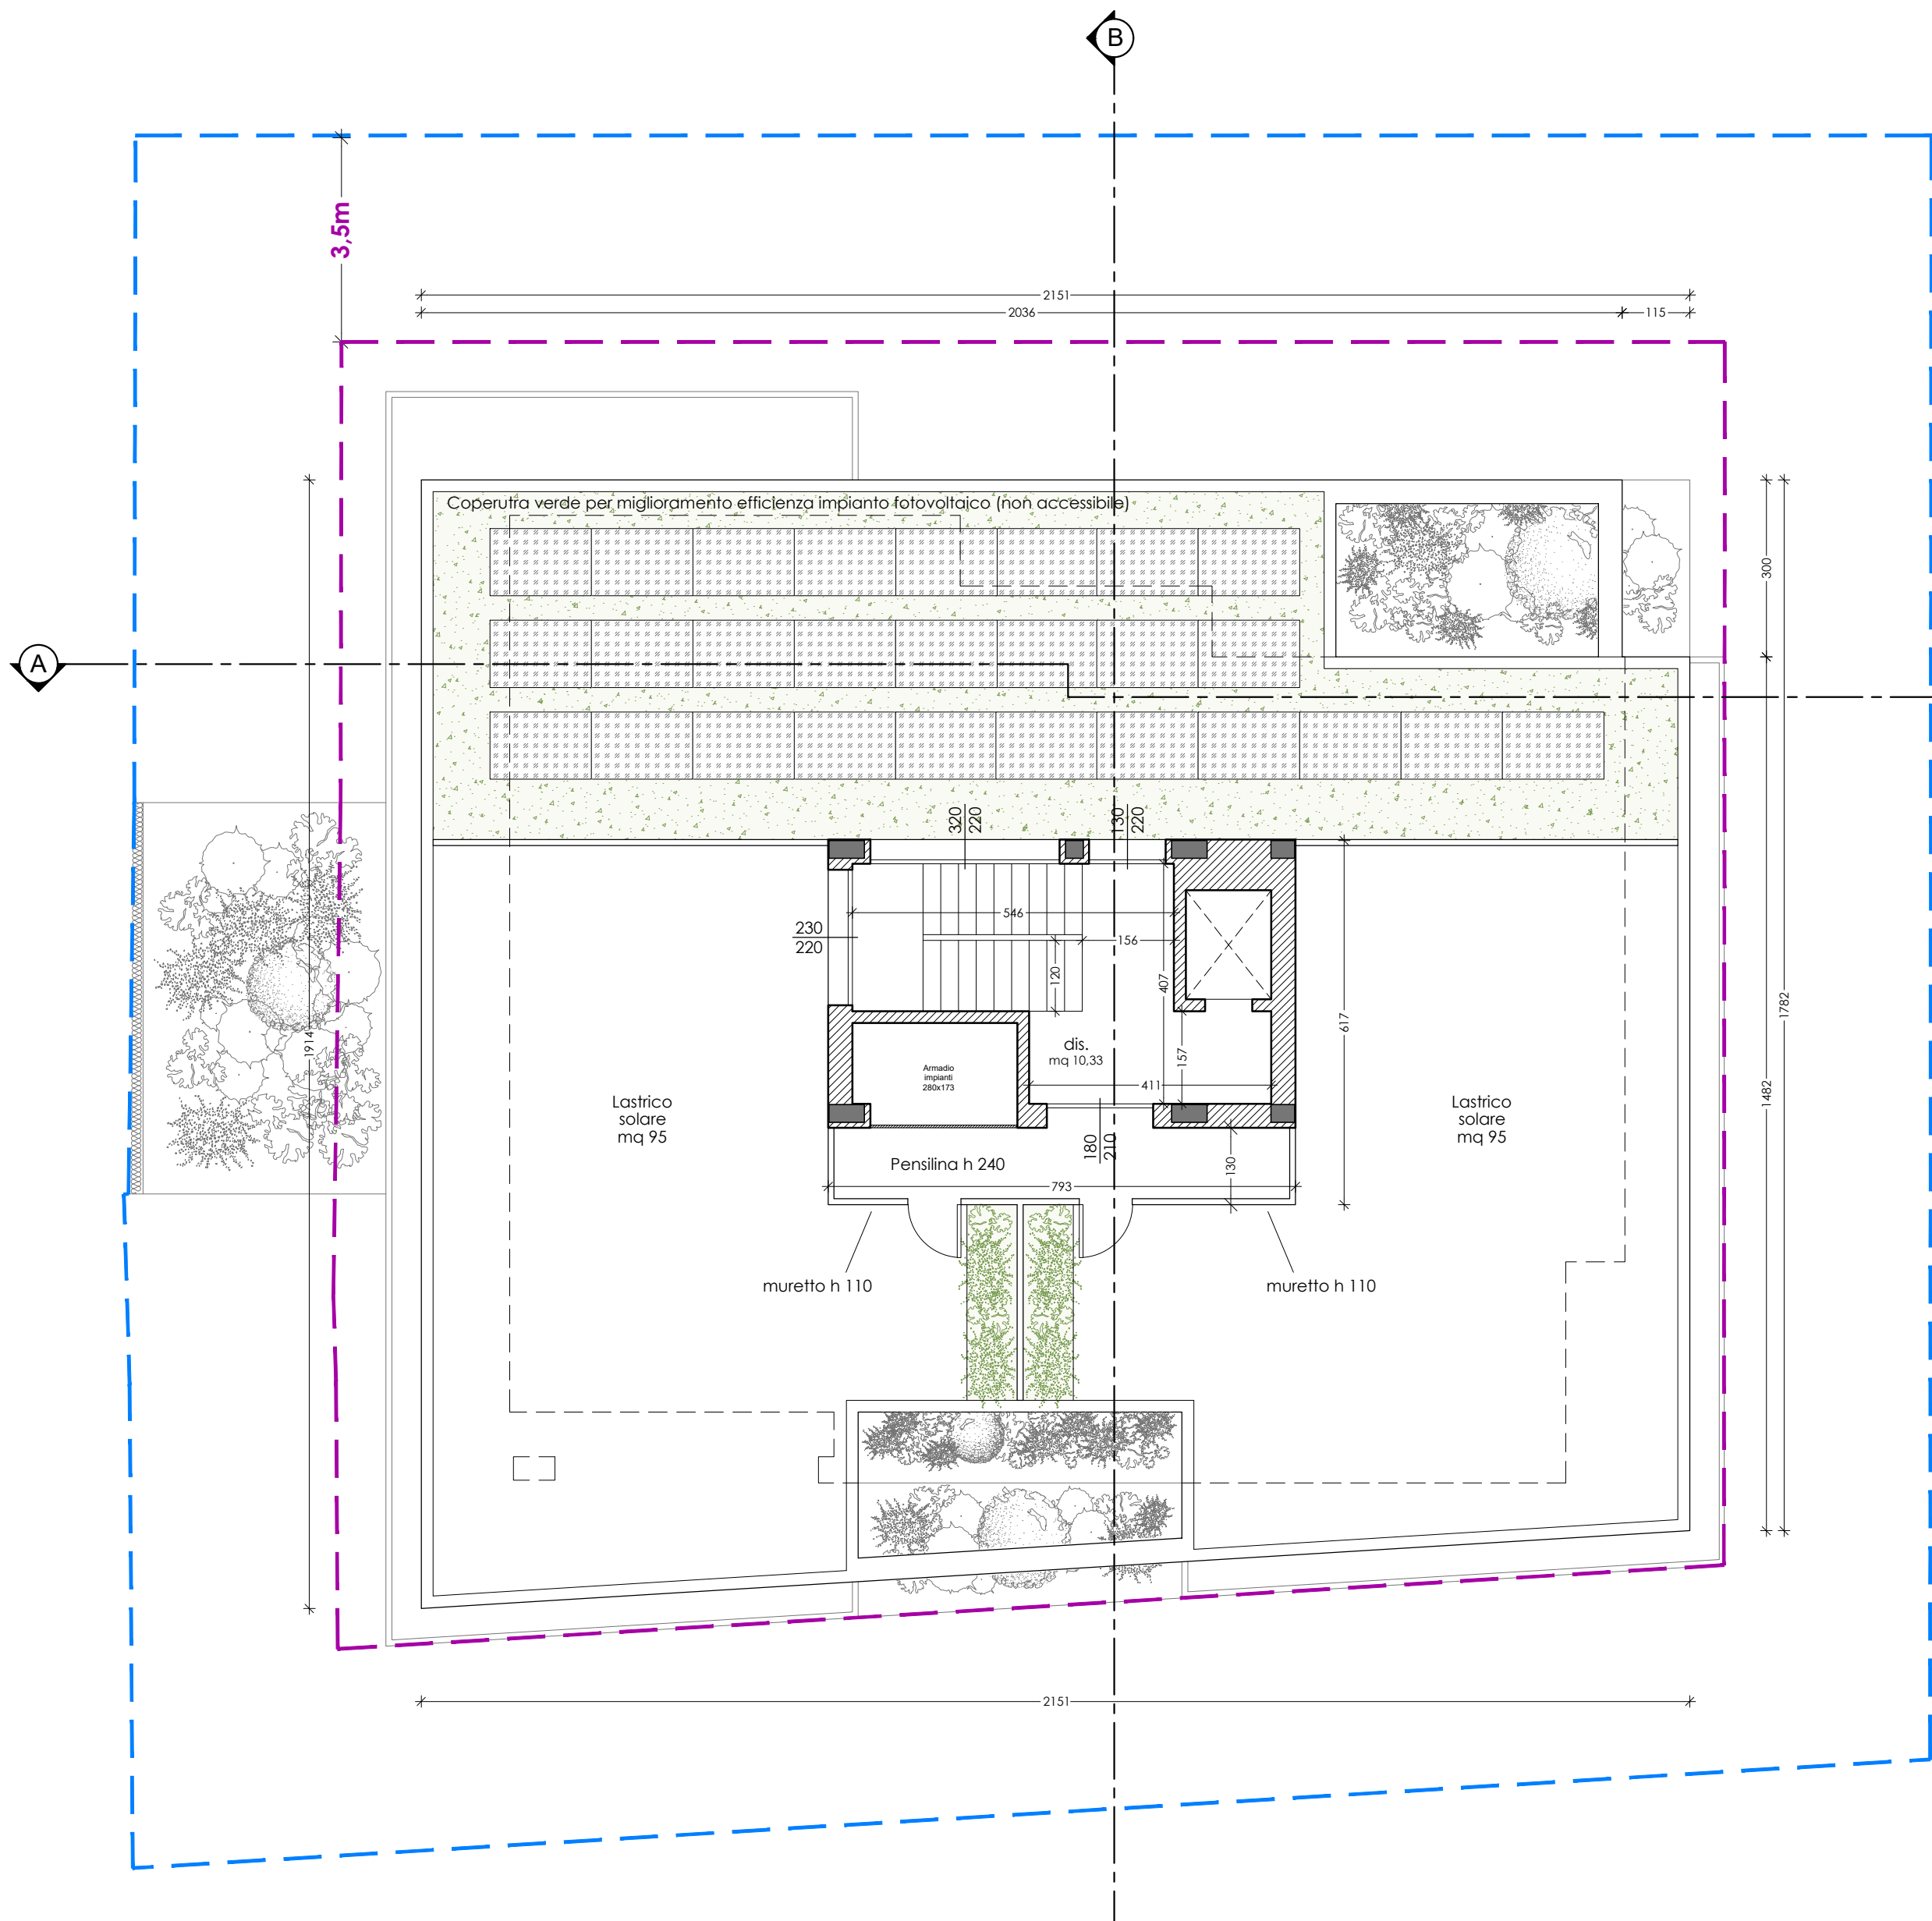

PIANTA LASTRICO SOLARE | scala 1:100

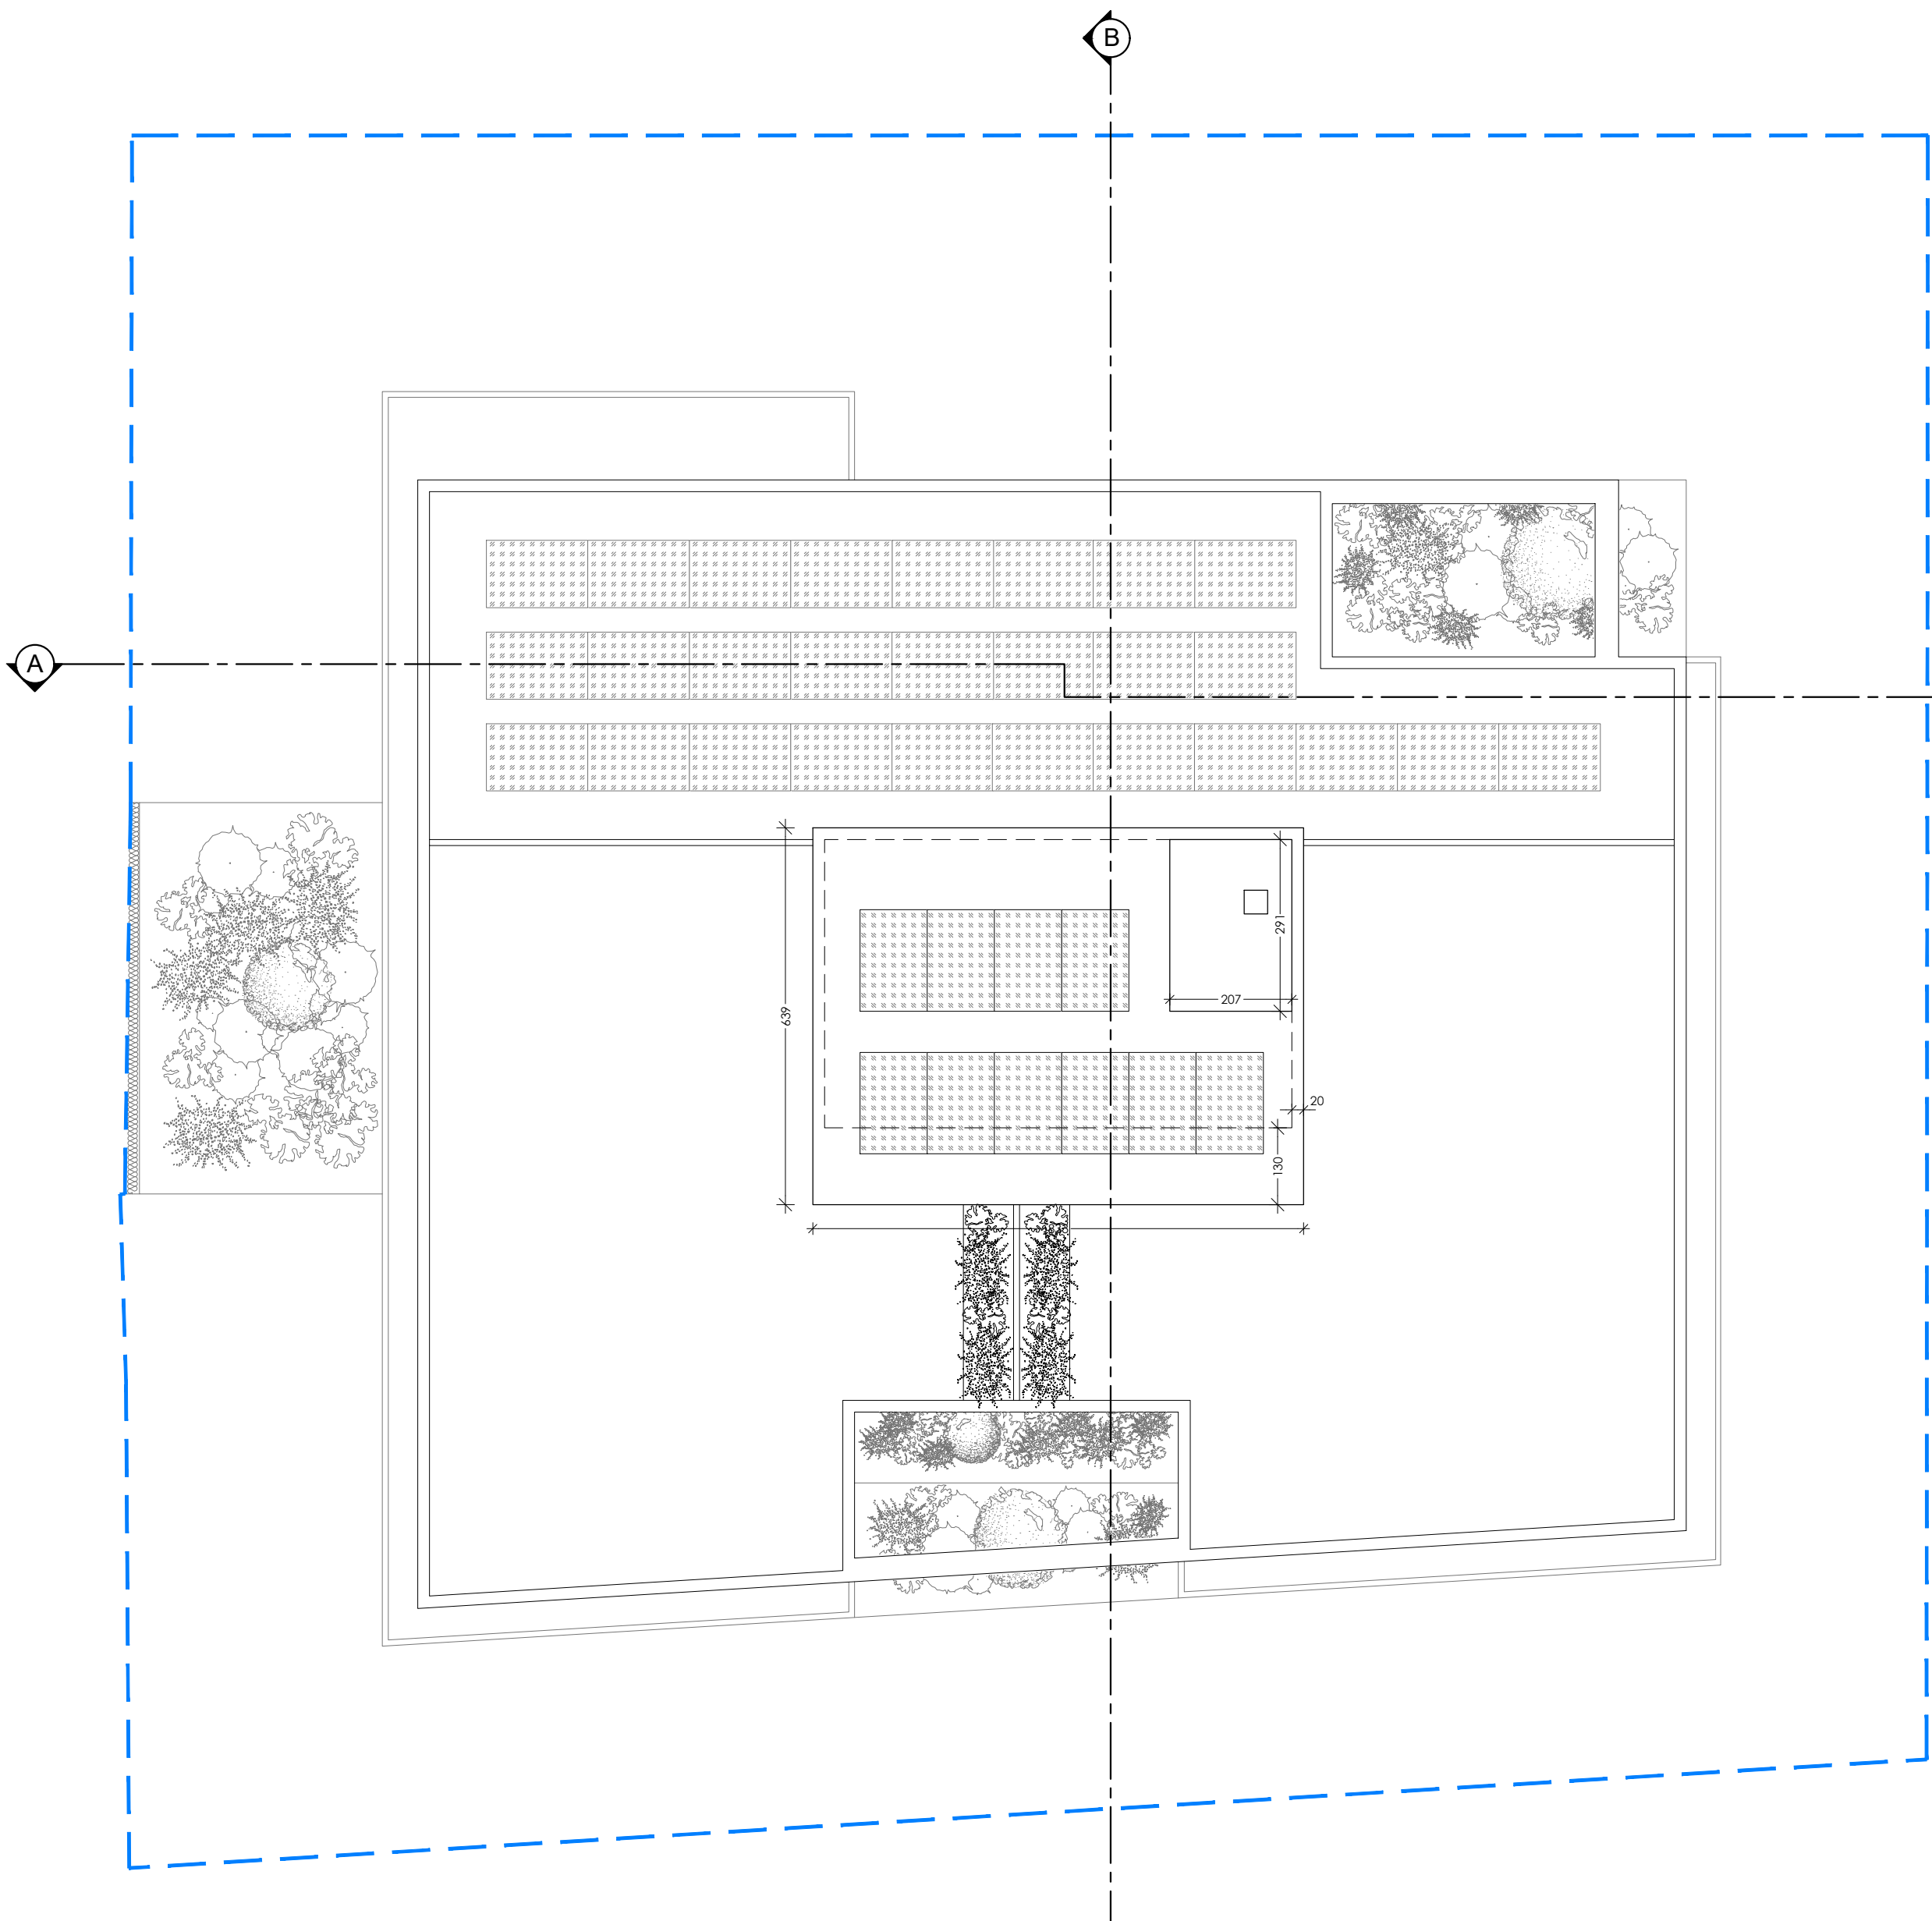

PIANTA COPERTURA | scala 1:100

- LEGENDA
- Confine di proprietà
 - Distanza di 5 m dal confine
 - Distanza di 3,5 m dal confine (confine per balconi)
 - Distanza visuale libera h/2 = 6,30 m

COMUNE DI CESENATICO

PROGETTO DI FABBRICATO RESIDENZIALE
PREVIA DEMOLIZIONE DELL'ESISTENTE
in CESENATICO Viale L. da Vinci angolo Viale Marconi



IMMOBILIARE CESENA NORD s.r.l.
con sede in Cesena, Viale Oberdan n. 188

Elaborato: **PROGETTO PIANTE:**
piano terzo, lastrico e copertura

Progetto architettonico: arch. STEFANO ROSSI

Tavola: **5**

Scala: 1:100
Data: Luglio 2023

Timbro e firma:

STUDIO STEFANO ROSSI architetto

Via Paulo, 50 - 47521 Cesena - Tel 0547/25912 - E-mail: s.rossi.architetto@gmail.com - www.studio stefanorossi.com

Questo disegno è di esclusiva proprietà dello Studio dell'Arch. Stefano Rossi. È quello in vista la divulgazione a terzi e la copia, anche in parte, senza autorizzazione (art. 207-208 C.C.L.). 22/04/2024 n. 1051