


PIANTA PIANO INTERRATO | scala 1:100

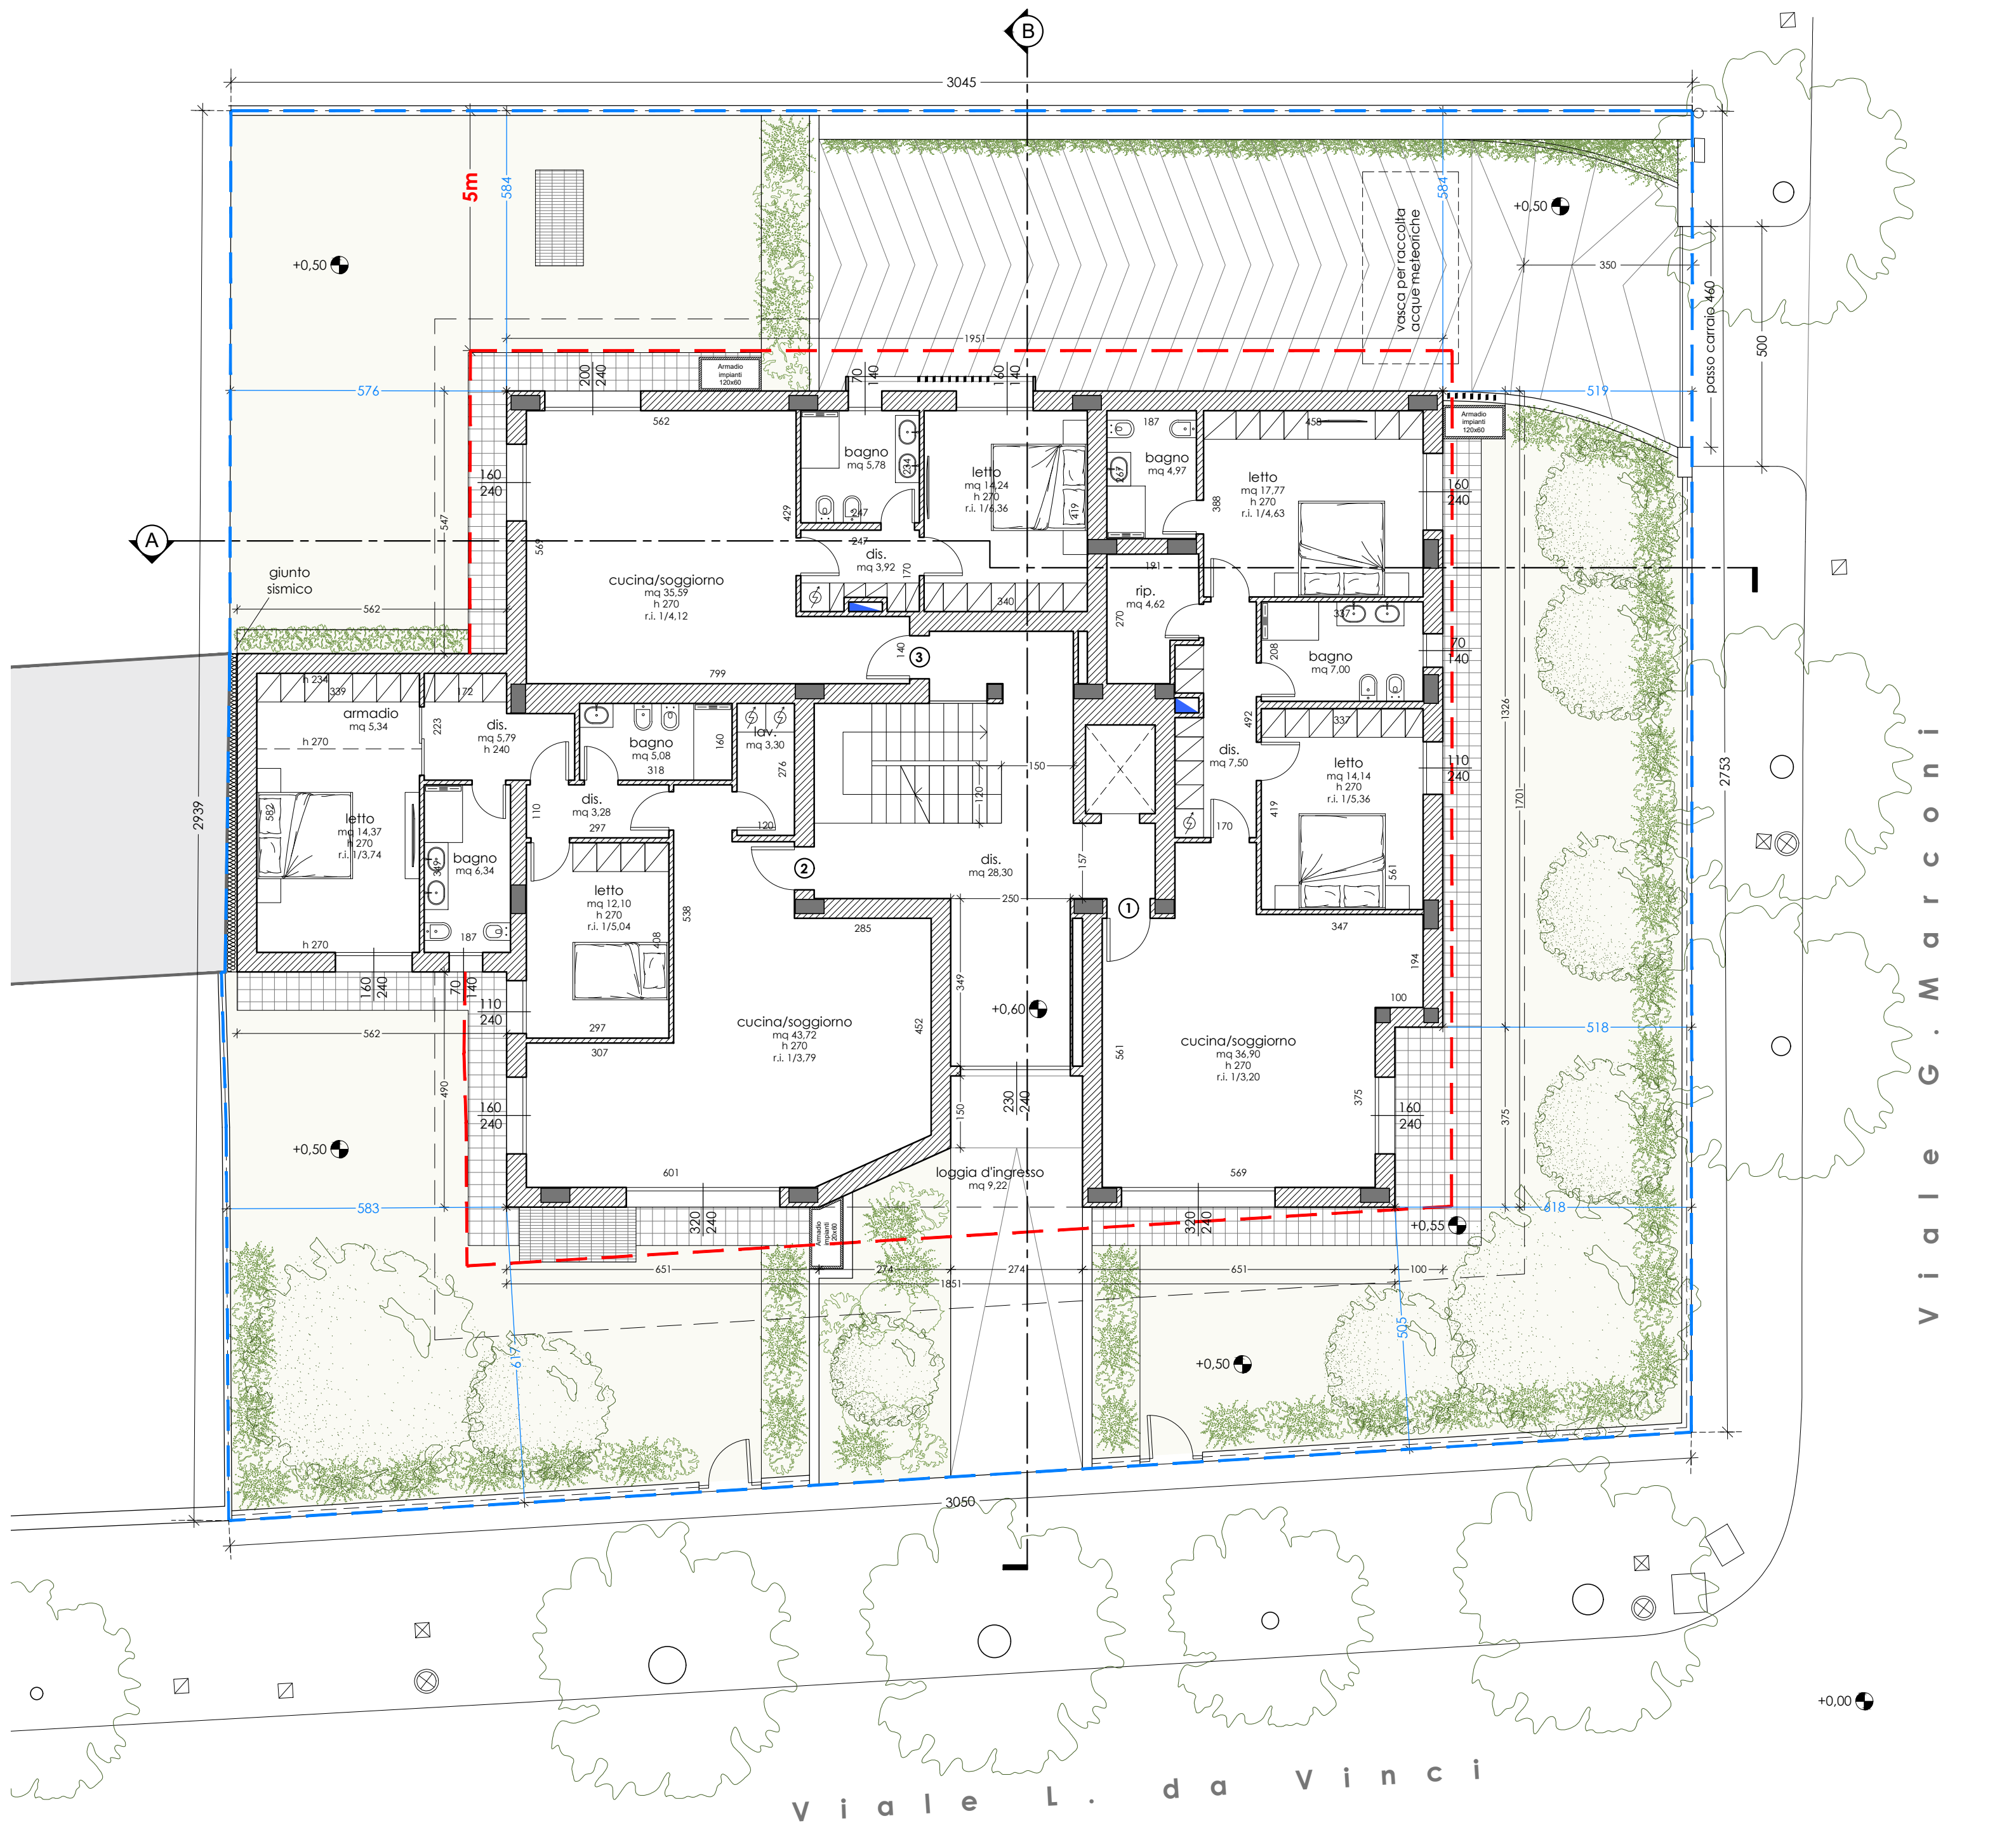

PIANTA PIANO TERRA | scala 1:100

LEGENDA

- Confine di proprietà
- Distanza di 5 m dal confine

## COMUNE DI CESENATICO

PROGETTO DI FABBRICATO RESIDENZIALE  
PREVIA DEMOLIZIONE DELL'ESISTENTE  
in CESENATICO Viale L. da Vinci angolo Viale Marconi



Proprietà:

**IMMOBILIARE CESENA NORD s.r.l.**  
con sede in Cesena, Viale Oberdan n. 188

Elaborato:

**PROGETTO**  
**PIANTE:**  
piano interrato, piano terra

Progetto architettonico:

arch. STEFANO ROSSI

Tavola:

**3**

Scala: 1:100  
Data: Luglio 2023

Timbro e firma:

**STUDIO STEFANO ROSSI** architetto  
Via Plauto, 50 - 47521 Cesena - tel 0547/25912 - E-mail: s.rossi.architetto@gmail.com - www.studio stefanorossi.com