



# PIANO CIMITERIALE COMUNALE

ai sensi del D.P.R. 285/1990 Regolamento di polizia mortuaria e della L.R. 19/2004

TAV.2


## BACINO DI RIFERIMENTO

COORDINATORE: ARCH. MANUELA BARDUCCI  
PROGETTISTA: ARCH. GABRIELE BARONIO  
COLLABORATORE: GEOM. LUCA ERMINI  
SERVIZI COINVOLTI: PROGRAMMAZIONE TERRITORIALE E S.I.T.  
SEGRETERIA GENERALE

IL SEGRETARIO  
GENERALE  
IRIS GAVAGNI TROMBETTA

IL SINDACO  
NIVARDO PANZAVOLTA

IL DIRIGENTE  
DI SETTORE  
ARCH. MANUELA BARDUCCI

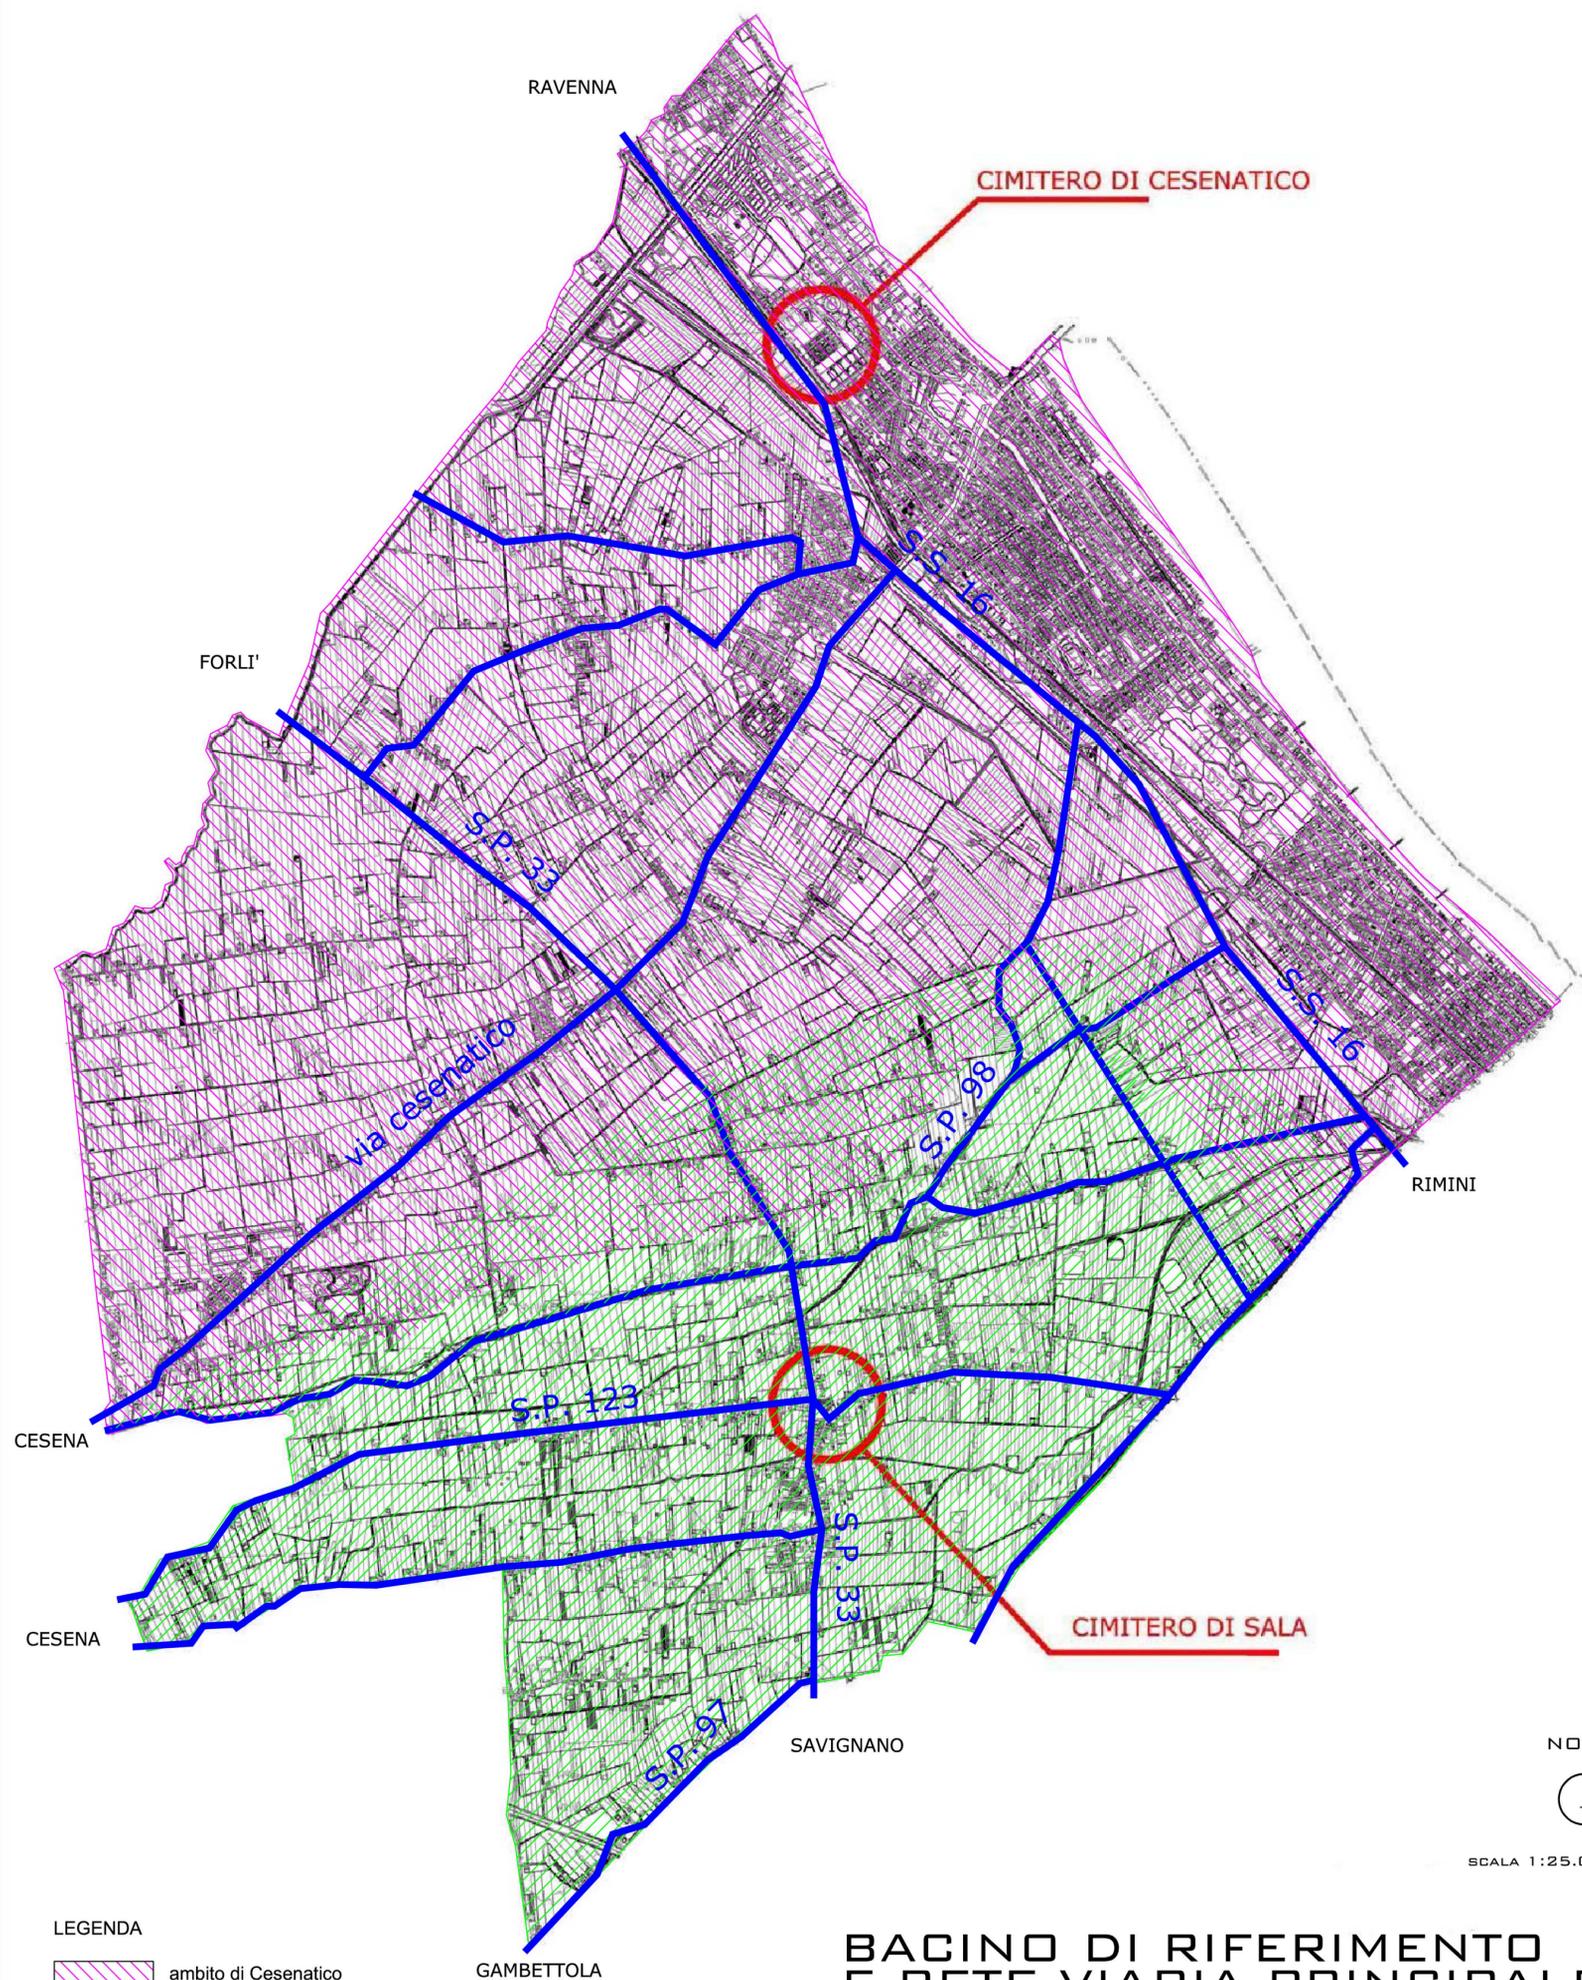

LEGENDA

-  ambito di Cesenatico
-  ambito di Sala



SCALA 1:25.000

## BACINO DI RIFERIMENTO E RETE VIARIA PRINCIPALE