

COMUNE DI CESENATICO
PROVINCIA DI FORLÌ - CESENA (FC)

COMPARTO DELLE COLONIE DI PONENTE A CESENATICO
PRU-AMBITO I
PIANO URBANISTICO ATTUATIVO

COMMITTENTI:
- CESENATICO RESORT S.R.L.
- FRONTEMARE S.R.L.
- IMMOB. ESMERALDA S.R.L.
- SOTERO S.R.L.
- CABIT S.P.A.
- ZANIGNI ARMANDO & C. S.N.C
- IMMOB. UNO PUNTO VERDE S.R.L.
- FUTURA S.A.S.
- SAN GIO S.R.L.
- PERUGIA S.R.L.

PROGETTISTI:
- ARCH. EDOARDO PREGER (CAPOGRUPPO)
- ING. JAURES CAPPUCCI (EUROENGINEERING S.R.L.)
- ARCH. TERESA CHIAZZI
- ARCH. ANDREAS KIPAR (LAND MILANO S.R.L.)

TAV. N°
TAV.3B

OGGETTO:
- TAVOLA DI INQUADRAMENTO
URBANISTICO: ESTRATTO
DI PSC

studio
associato


SCALA:

DATA:
04-2014
03-2015

CONCESSIONE/ESTREMI AUTORIZZATIVI

NOTE: È PROIBITA LA RIPRODUZIONE TOTALE O PARZIALE DEGLI ELABORATI PROGETTUALI SENZA PERMIA ESPlicita AUTORIZZAZIONE DEL PROGETTISTA.
L'ARCHITETTO MILANO VIA MARELLI 14 - 20121 MILANO
T. +39 02 8047111
F. +39 02 8047112

Stralcio del Piano Strutturale Comunale (PSC) 'Schema di assetto territoriale'

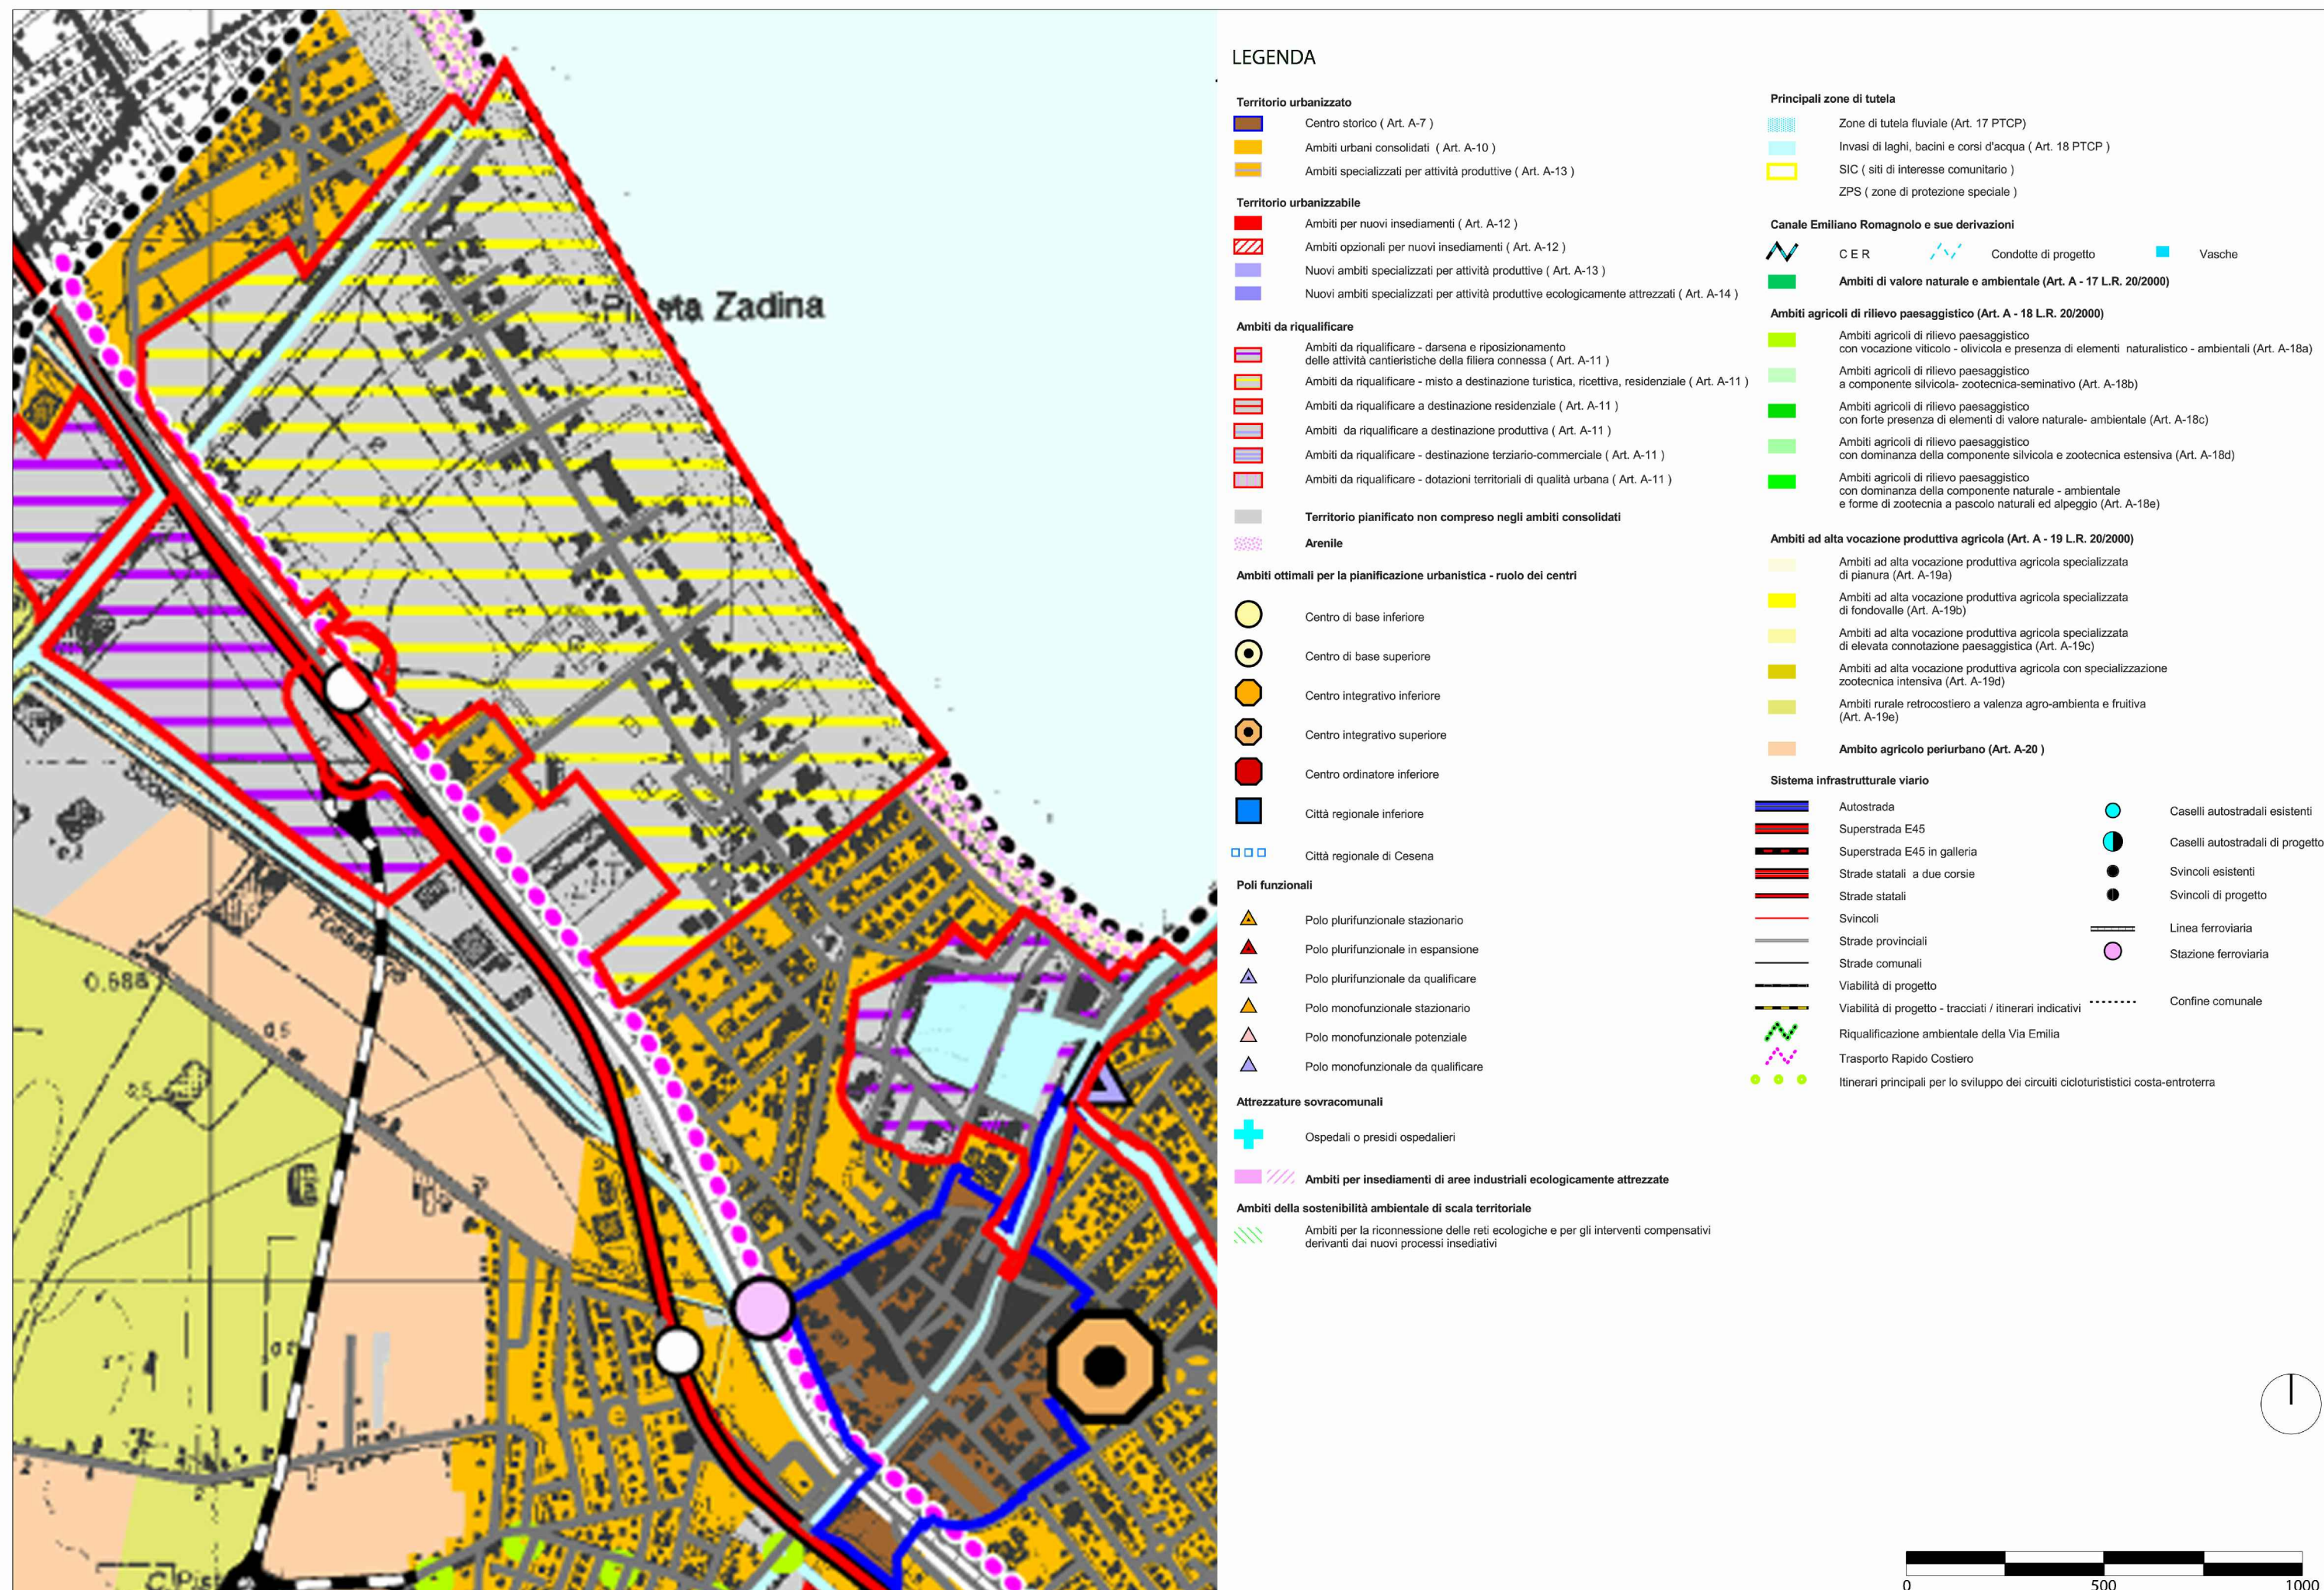

VARIANTE INTEGRATIVA AL PIANO
TERRITORIALE DI
COORDINAMENTO
PROVINCIALE
Approvato con delibera C.P. n. 8888 del 14/09/2005
Attuazione dell'art.28 della L.R. 20/2000 e s.m.i.


PROVINCIA DI FORLÌ-CESENA

COMUNE DI CESENATICO

PIANO
STRUTTURALE
COMUNALE
Attuazione degli artt.21 e 28
della L.R. 20/2000 e s.m.i.

SCHEDA AMBITO
RIQUALIFICAZIONE A11
CENTRO-PONENTE


1

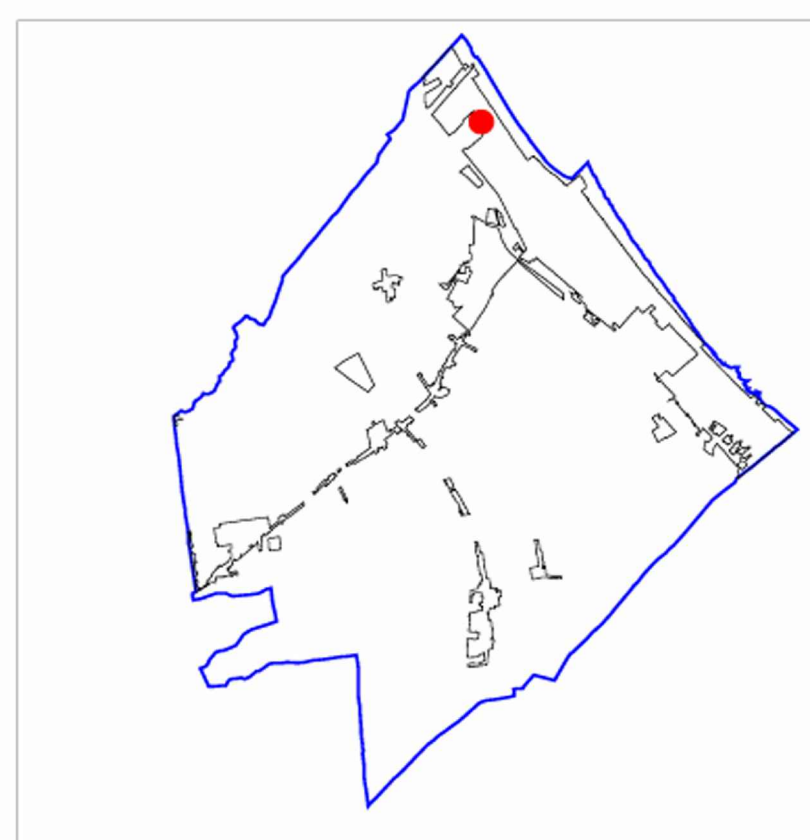

SCALA 1:15.000



SCALA 1:15.000

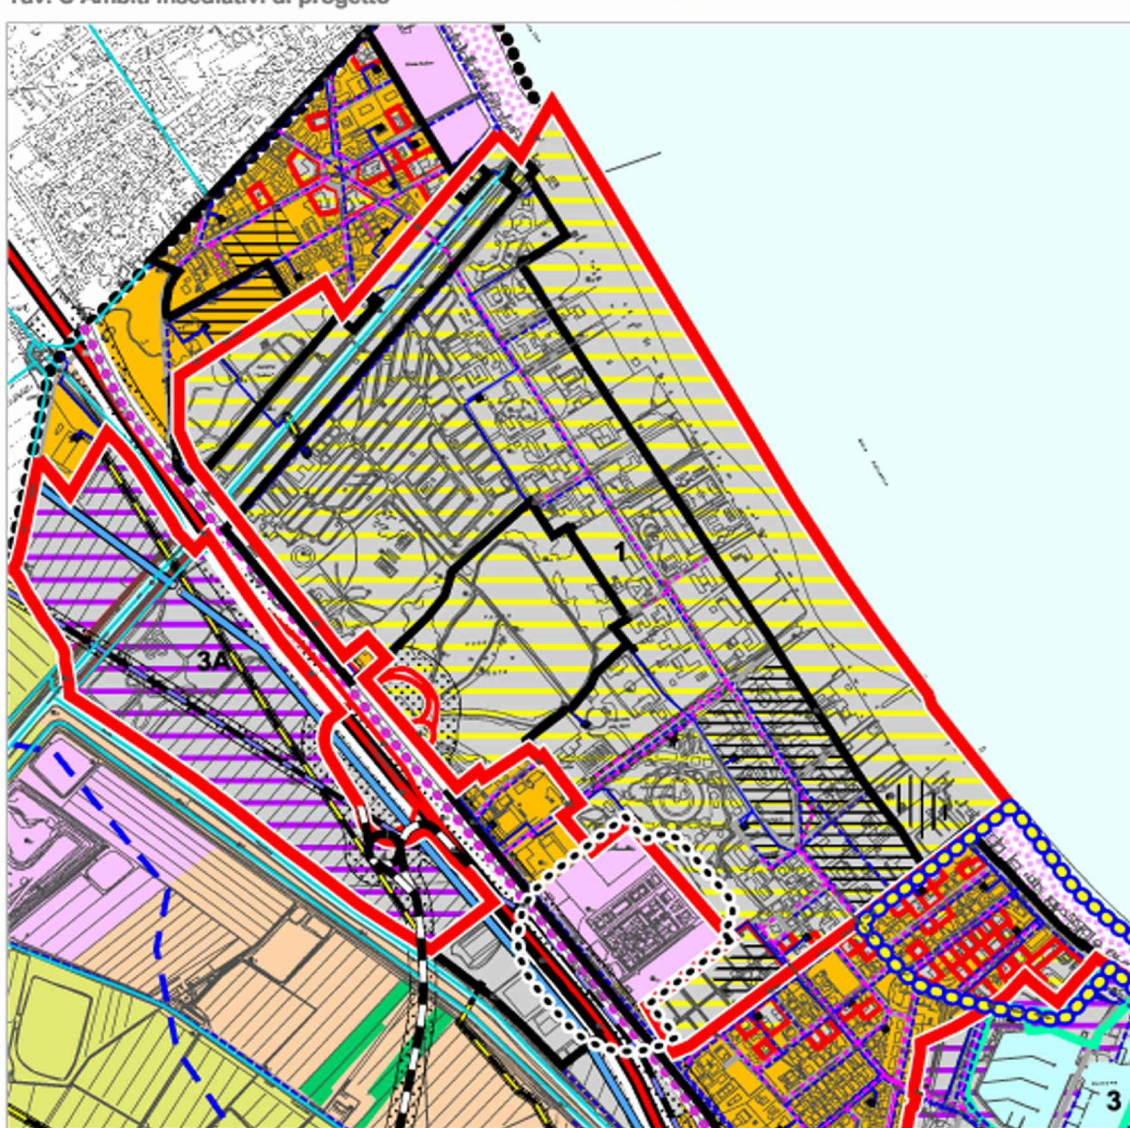

VARIANTE INTEGRATIVA AL PIANO
TERRITORIALE DI
COORDINAMENTO
PROVINCIALE
Approvato con delibera C.P. n. 8888 del 14/09/2005
Attuazione dell'art.28 della L.R. 20/2000 e s.m.i.


PROVINCIA DI FORLÌ-CESENA

COMUNE DI CESENATICO


PIANO
STRUTTURALE
COMUNALE
Attuazione degli artt.21 e 28
della L.R. 20/2000 e s.m.i.

SCHEDA AMBITO
RIQUALIFICAZIONE A11
CENTRO-PONENTE

1

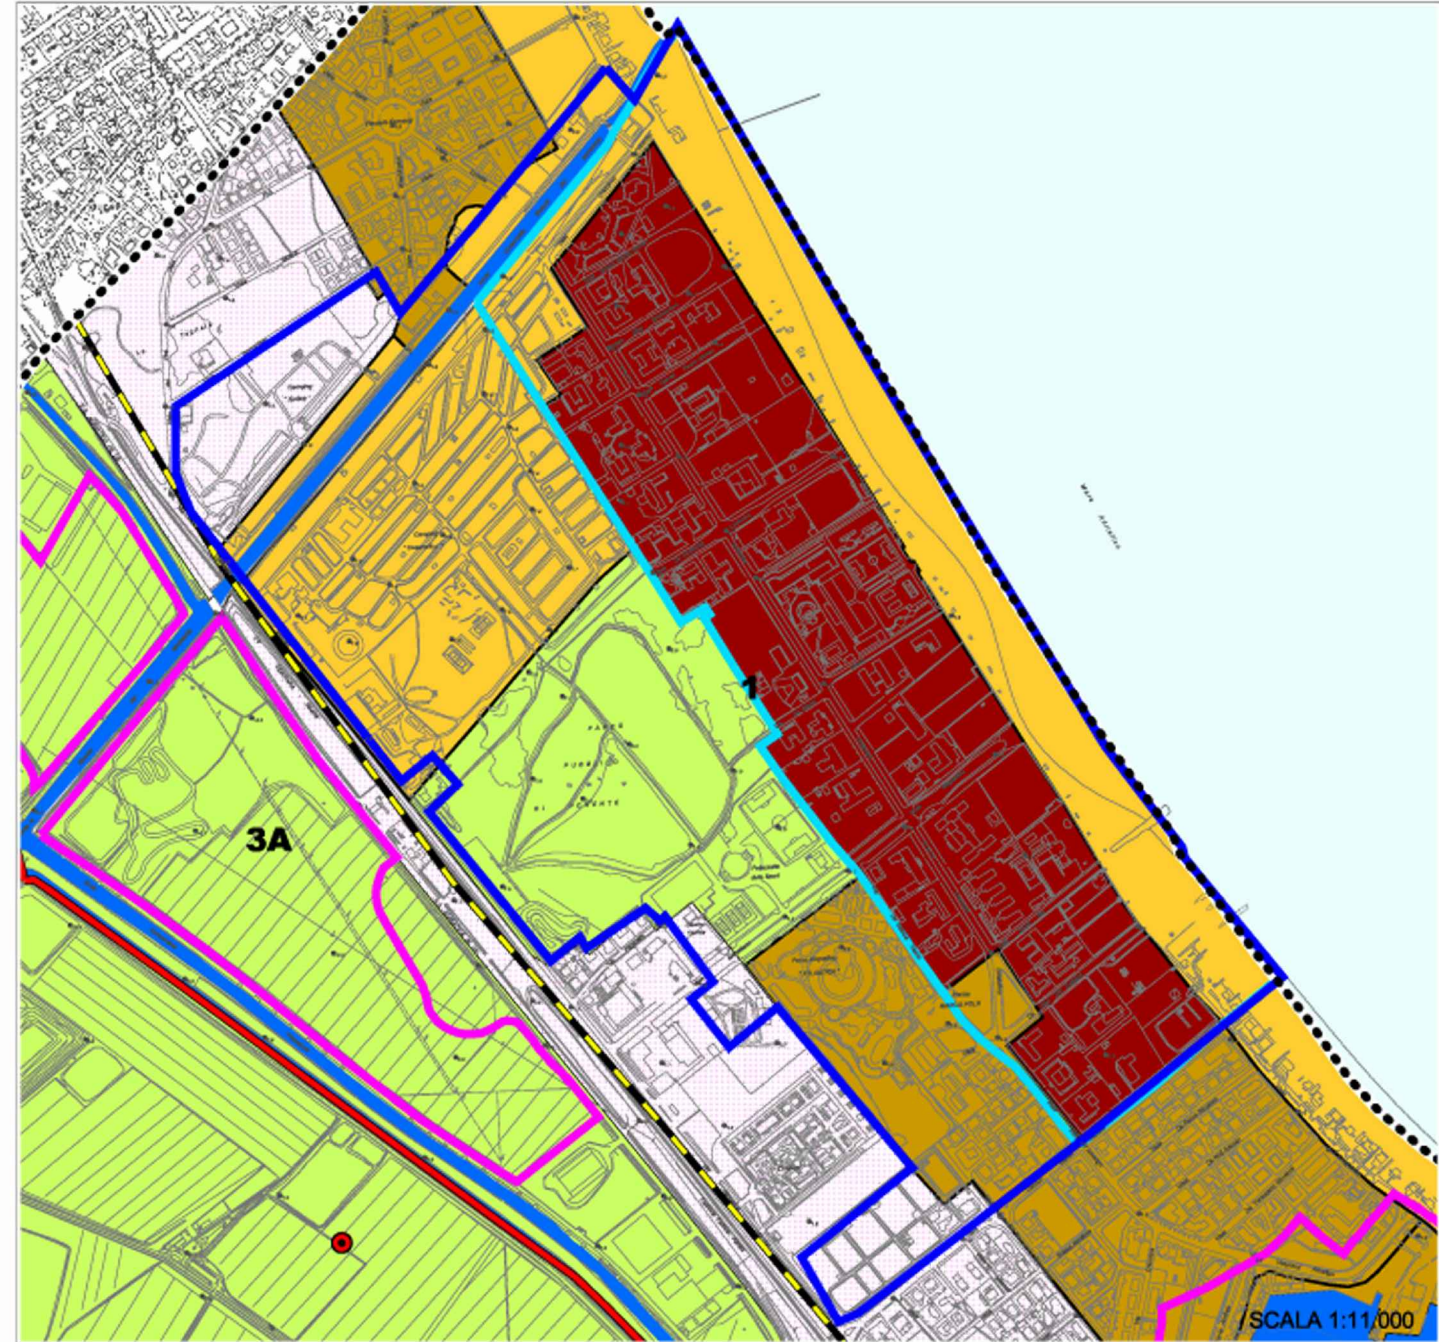

Tav. B1 Zonizzazione paesistica

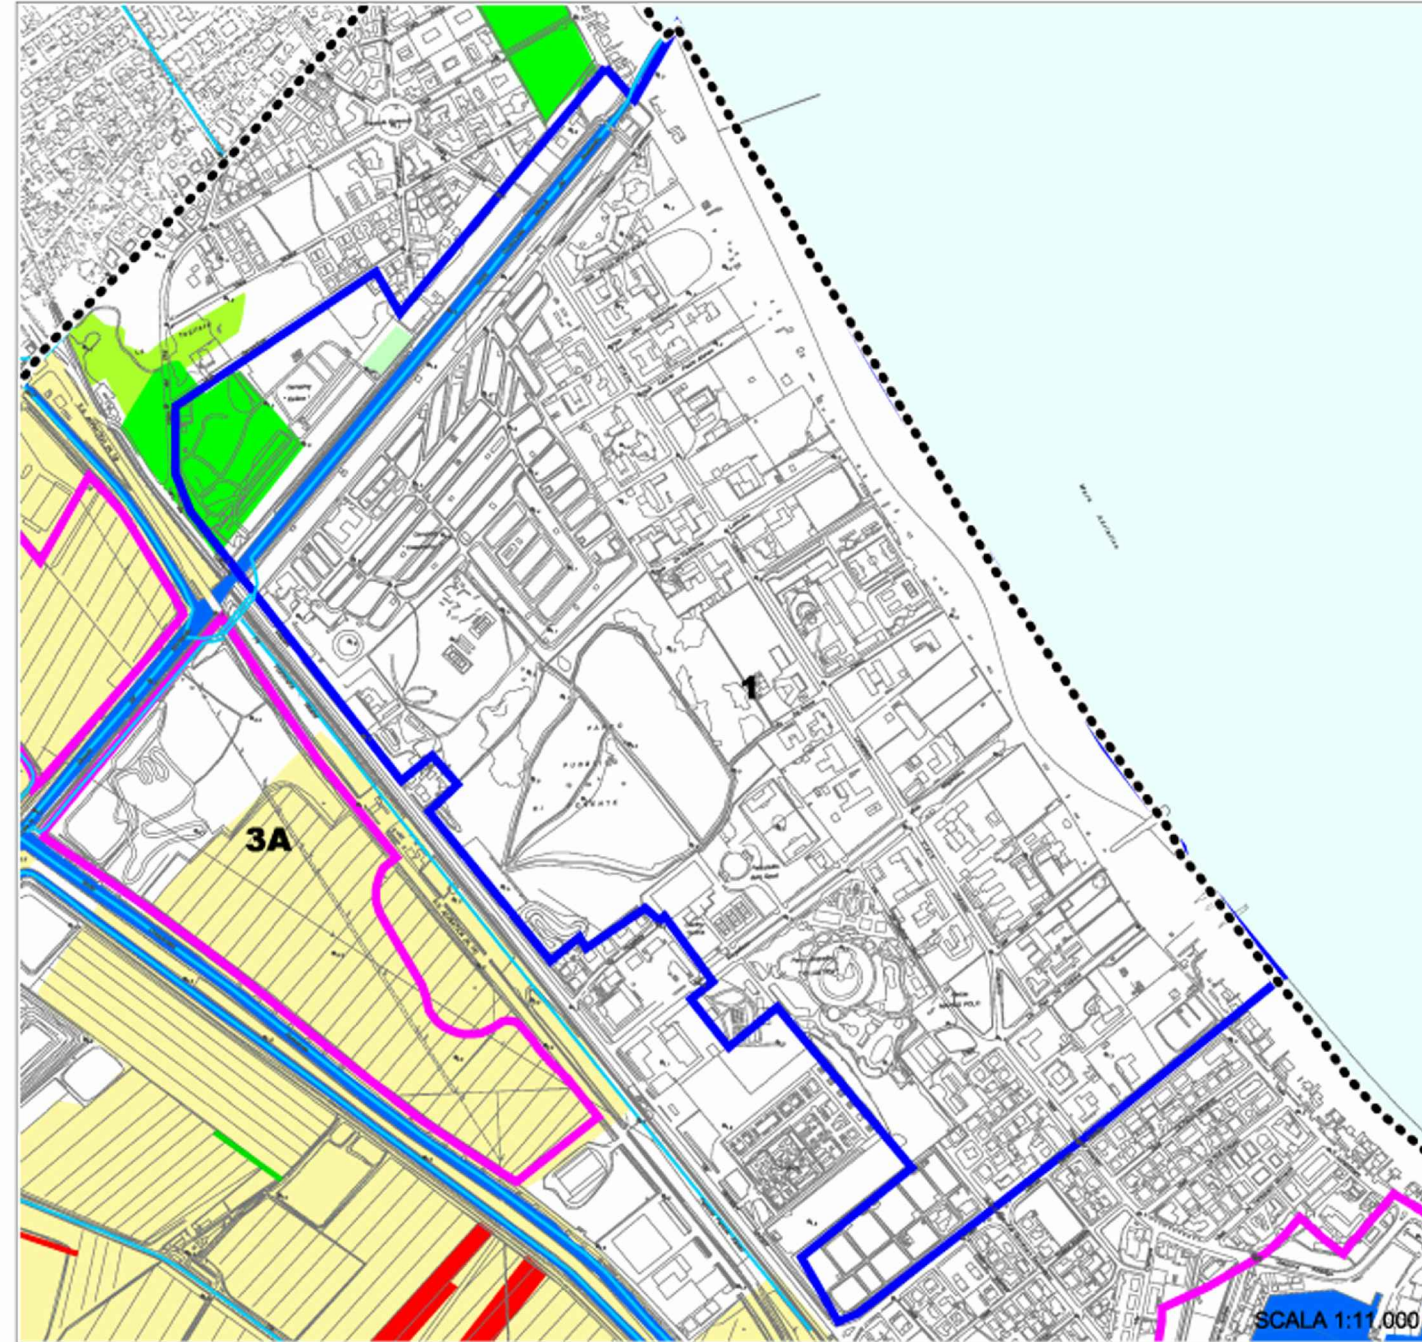

Tav. B2 Carta forestale e dell'uso del suolo



VARIANTE INTEGRATIVA AL PIANO
TERRITORIALE DI
COORDINAMENTO
PROVINCIALE
Approvato con delibera C.P. n. 8888 del 14/09/2005
Attuazione dell'art.28 della L.R. 20/2000 e s.m.i.


PROVINCIA DI FORLÌ-CESENA

COMUNE DI CESENATICO


PIANO
STRUTTURALE
COMUNALE
Attuazione degli artt.21 e 28
della L.R. 20/2000 e s.m.i.

SCHEDA AMBITO
RIQUALIFICAZIONE A11
CENTRO-PONENTE

1

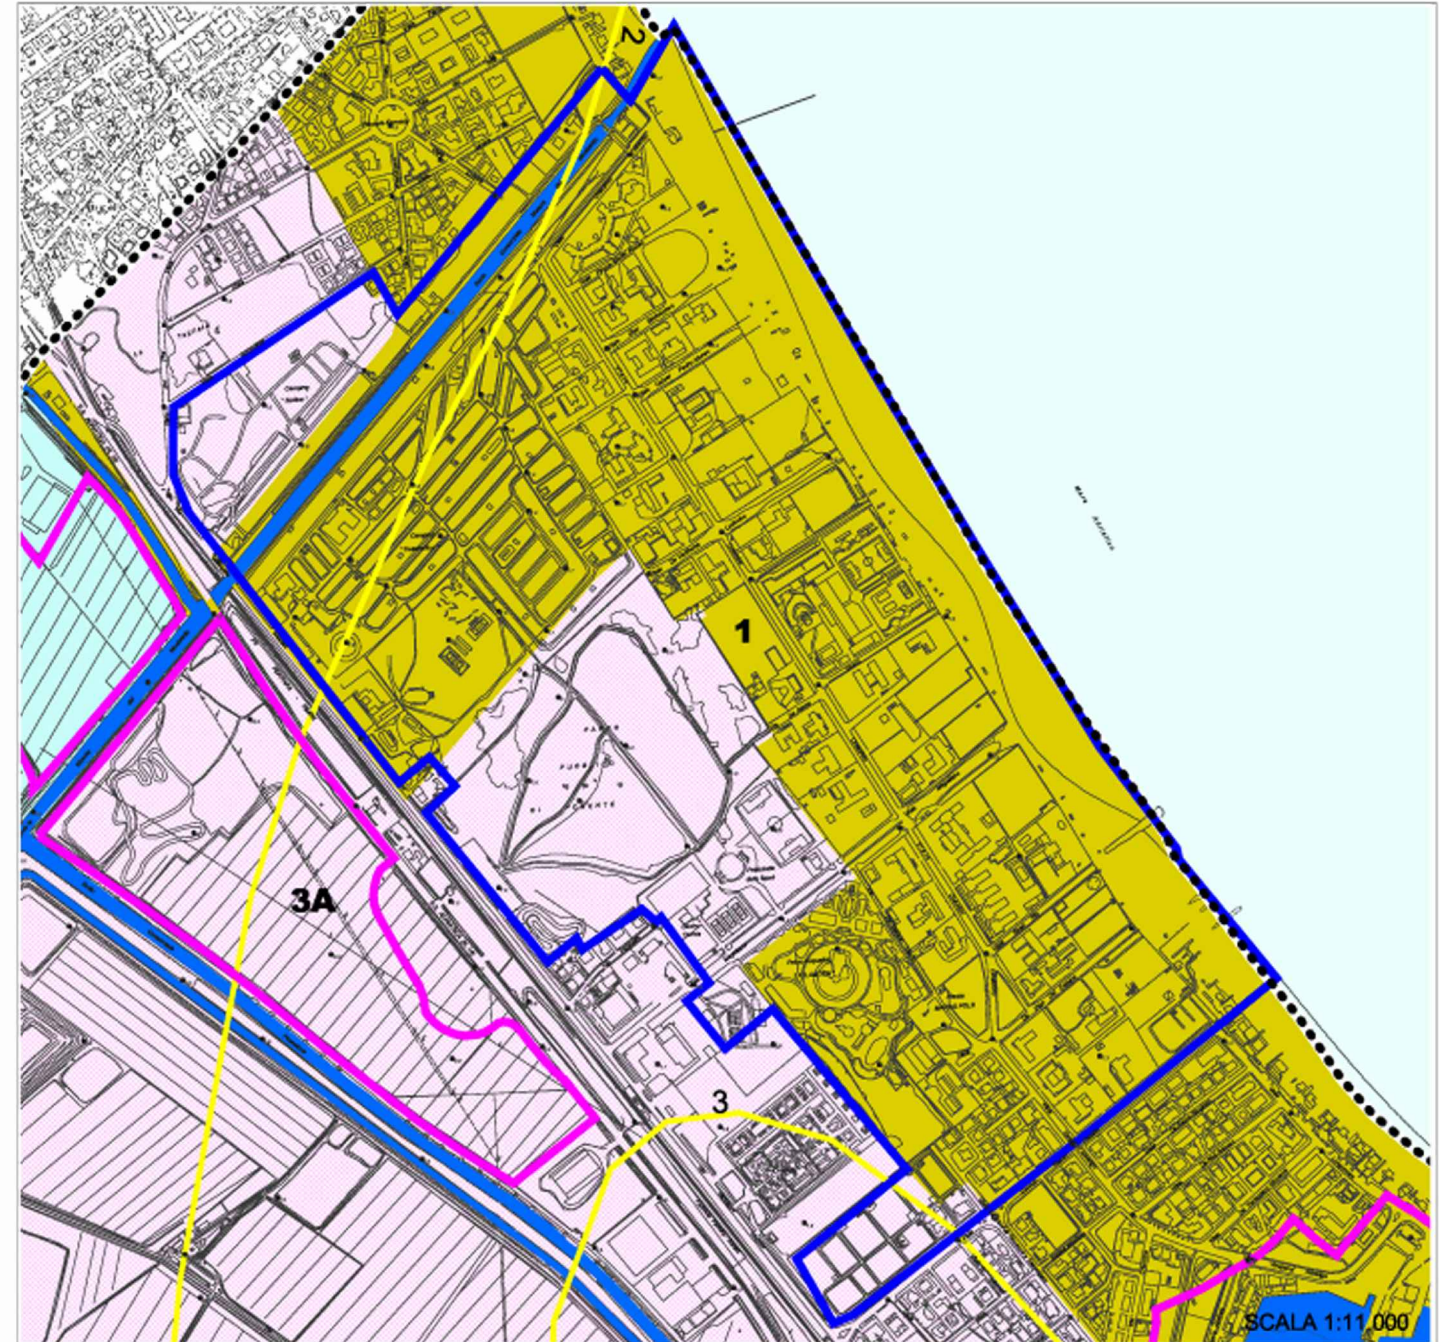

Tav. B3 Carta del dissesto e della vulnerabilità territoriale

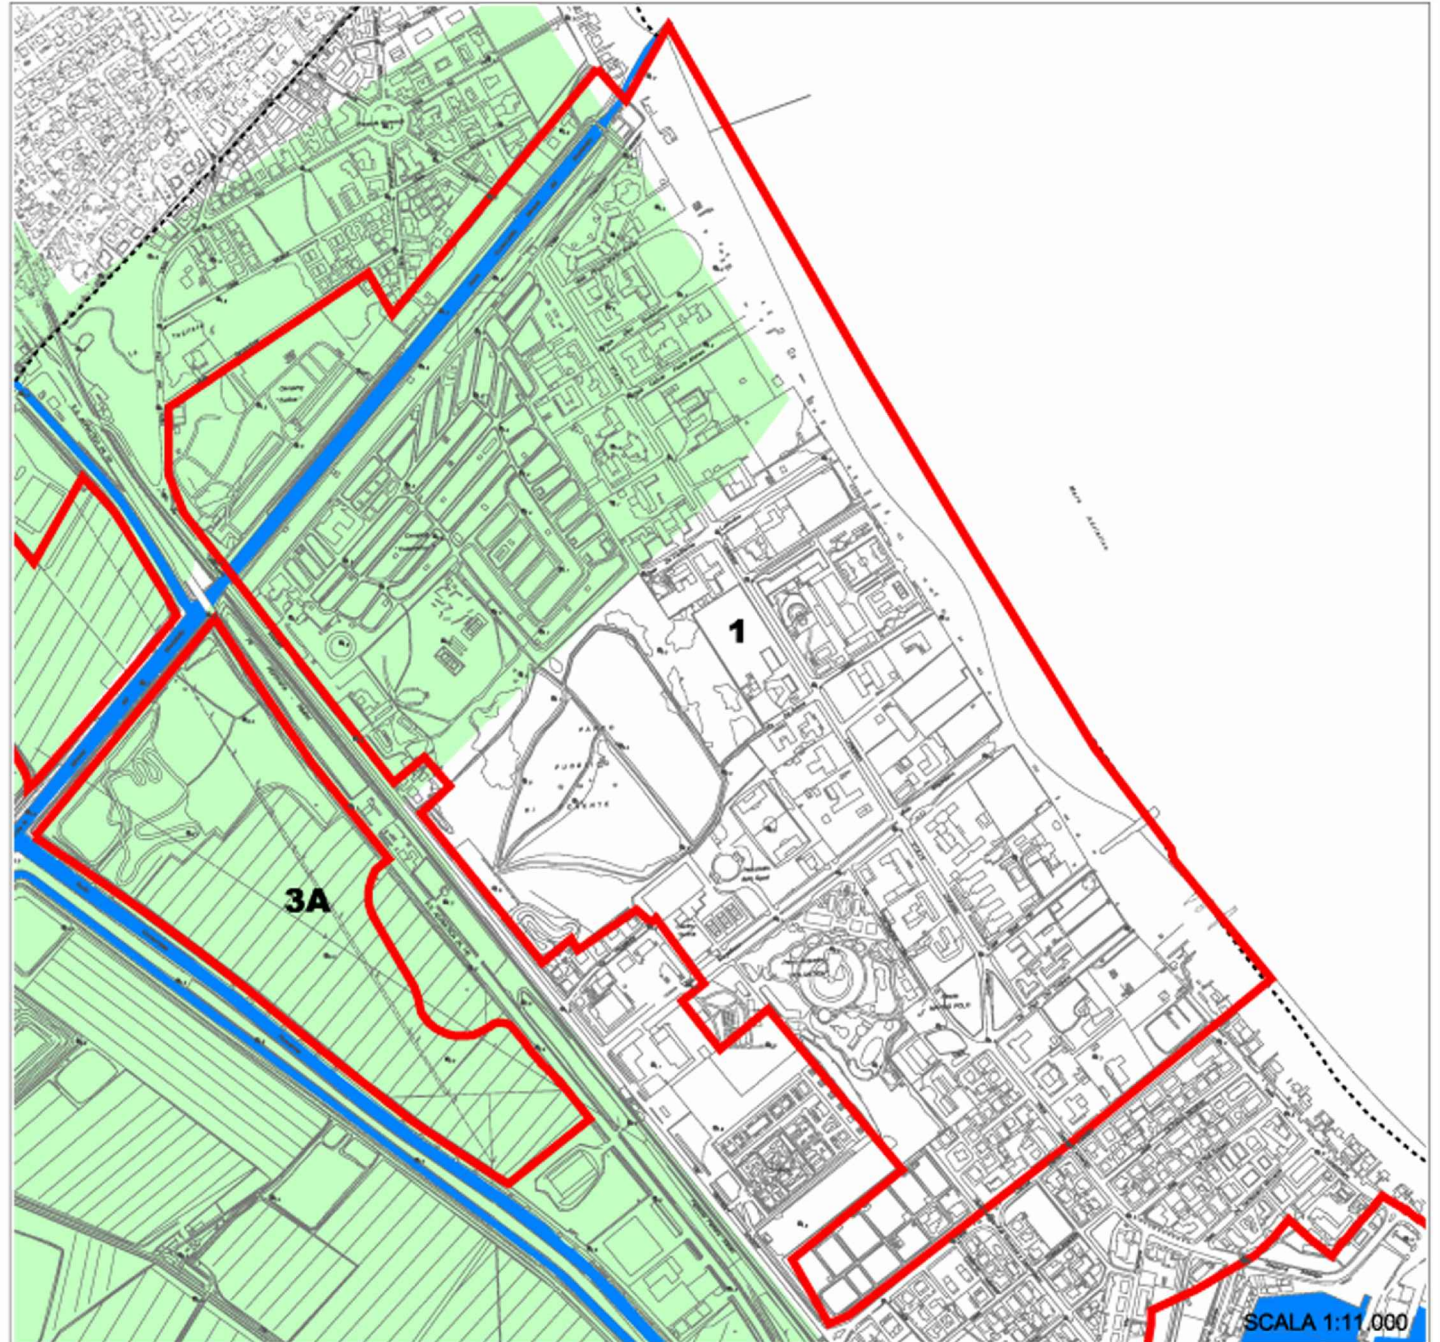

Autività di Bacino

