COMUNE DI CESENATICO
PROVINCIA DI FORLÌ - CESENA (FC)

COMPARTO DELLE COLONIE DI PONENTE A CESENATICO
PRU-AMBITO I
PIANO URBANISTICO ATTUATIVO

COMMITTENTI:
- CESENATICO RESORT S.R.L.
- FRONTEMARE S.R.L.
- IMMOB. ESMERALDA S.R.L.
- SOTERO S.R.L.
- CABIT S.P.A.
- ZANIGNI ARMANDO & C. S.N.C
- IMMOB. UNO PUNTO VERDE S.R.L
- FUTURA S.A.S.
- SAN GIO S.R.L.
- PERUGIA S.R.L

PROGETTISTI:
- ARCH. EDOARDO PREGER (CAPOGRUPPO)
- ING. JAURES CAPPUCCI (EUROENGINEERING S.R.L.)
- ARCH. TERESA CHIAUZZI
- ARCH. ANDREAS KIPAR (LAND MILANO S.R.L.)
- ING. MASSIMO PLAZZI (STUDIO PRIDE)

TAV. N°

TAV.9A

OGGETTO:

PLANIMETRIA FOGNATURE

SCALA: 1:1000

DATA: 04-2014

AGG.:

CONCESSIONE/ESTREMI AUTORIZZATIVI:

NOTA: È PROIBITA LA RIPRODUZIONE TOTALE O PARZIALE DEGLI ELABORATI PROGETTUALI SENZA PREVIA ESPLICITA AUTORIZZAZIONE DEL PROGETTISTA

studio associato preger
via dell'Artigiani 4/1220
47522 Cesena (FC)
t. (054)7331994 f. (054)7414365
info@studioassociatopreger.it

LAND Milano Via Valtellina 6 - 20121 Milano
t. +39 02 8684611
f. +39 02 8684030

PRIDE - PRojects and IDeas for Environment
Consulenza Ambientale e Pianificazione Territoriale

LEGENDA RETE FOGNA NERA

DESCRIZIONE	SIMBOLOGIA
RETE FOGNA NERA A GRAVITA' ESISTENTE DA MANTENERE	(OGGETTO DI VERIFICA TOPOGRAFICA) (RIPORTATA DA CARTOGRAFIA HERA)
RETE FOGNA NERA A GRAVITA' DI PROGETTO	
SCARICHI DA LOTTI PRIVATI	
POZZETTI DI ISPEZIONE RETE ESISTENTE	
POZZETTI DI ISPEZIONE DI PROGETTO TIPO MONOLITE 2000	
IMPIANTO DI SOLLEVAMENTO ESISTENTE DA MANTENERE	P

LEGENDA RETE FOGNA BIANCA
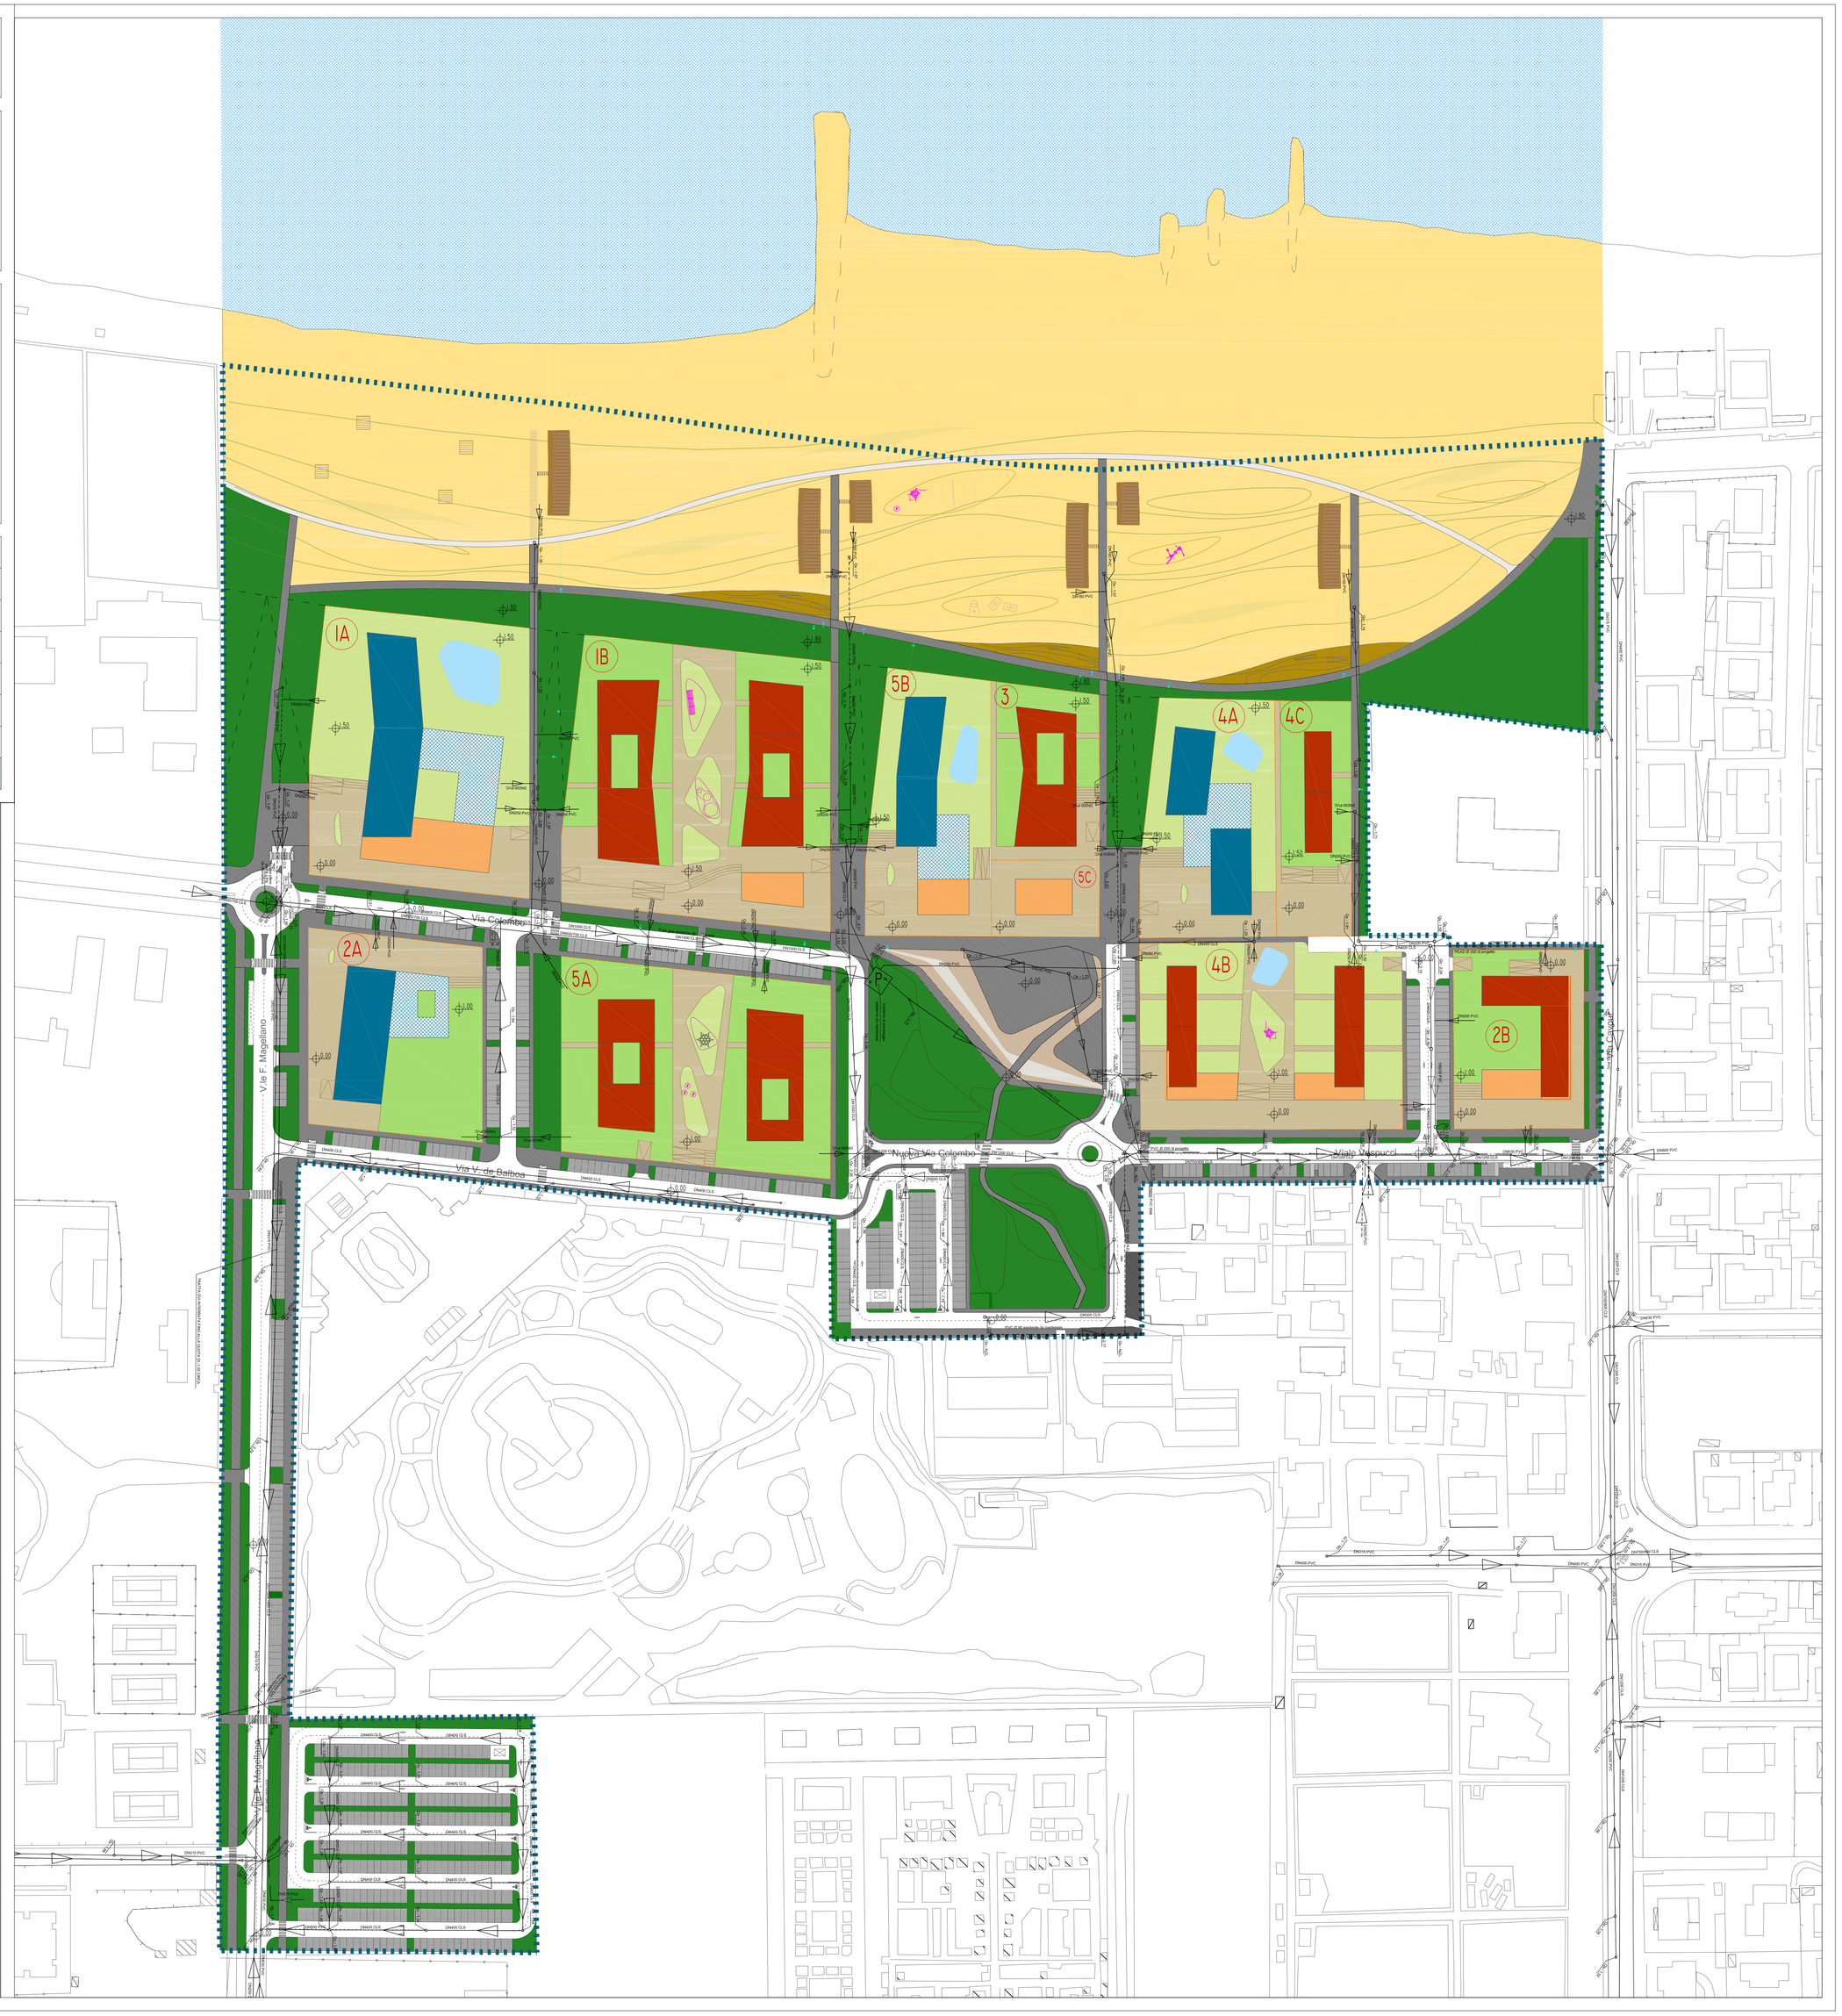
DESCRIZIONE	SIMBOLOGIA
RETE FOGNA BIANCA ESISTENTE DA MANTENERE	
RETE FOGNA BIANCA DA DISMETTERE	
RETE FOGNA BIANCA DI PROGETTO	
SCARICHI DA LOTTI PRIVATI	
POZZETTI DI ISPEZIONE RETE ESISTENTE	
POZZETTI DI ISPEZIONE RETE DI PROGETTO