COMUNE DI CESENATICO
PROVINCIA DI FORLÌ - CESENA (FC)

COMPARTO DELLE COLONIE DI PONENTE A CESENATICO
PRU-AMBITO I
PIANO URBANISTICO ATTUATIVO

COMMITTENTI:
- CESENATICO RESORT S.R.L.
- FRONTEMARE S.R.L.
- IMMOB. ESMERALDA S.R.L.
- SOTERO S.R.L.
- CABIT S.P.A.
- ZANIGNI ARMANDO & C. S.N.C
- IMMOB. UNO PUNTO VERDE S.R.L
- FUTURA S.A.S.
- SAN GIO S.R.L.
- PERUGIA S.R.L

PROGETTISTI:
- ARCH. EDOARDO PREGER (CAPOGRUPPO)
- ING. JAURES CAPPUCCI (EUROENGINEERING S.R.L.)
- ARCH. TERESA CHIAUZZI
- ARCH. ANDREAS KIPAR (LAND MILANO S.R.L.)
- ING. MASSIMO PLAZZI (STUDIO PRIDE)

TAV. N°

TAV.II

OGGETTO:

RETE ACQUA

SCALA: 1:1000

DATA: 04-2014

AGG.:

CONCESSIONE/ESTREMI AUTORIZZATIVI:

NOTA: È PROIBITA LA RIPRODUZIONE TOTALE O PARZIALE DEGLI ELABORATI PROGETTUALI SENZA PREVIA ESPLICITA AUTORIZZAZIONE DEL PROGETTISTA

studio associato preger
via dell'Artigiani n°1220
47522 Cesena (FC)
t. (054)7331954 / f. (054)7414365
info@studioassociatopreger.it

LAND Milano Via Varese 6 - 20121 Milano
t. +39 02 806901
f. +39 02 806930

PRIDE - PRojects and IDeas for Environment
Consulenza Ambientale e Pianificazione Territoriale

LEGENDA RETE ACQUA
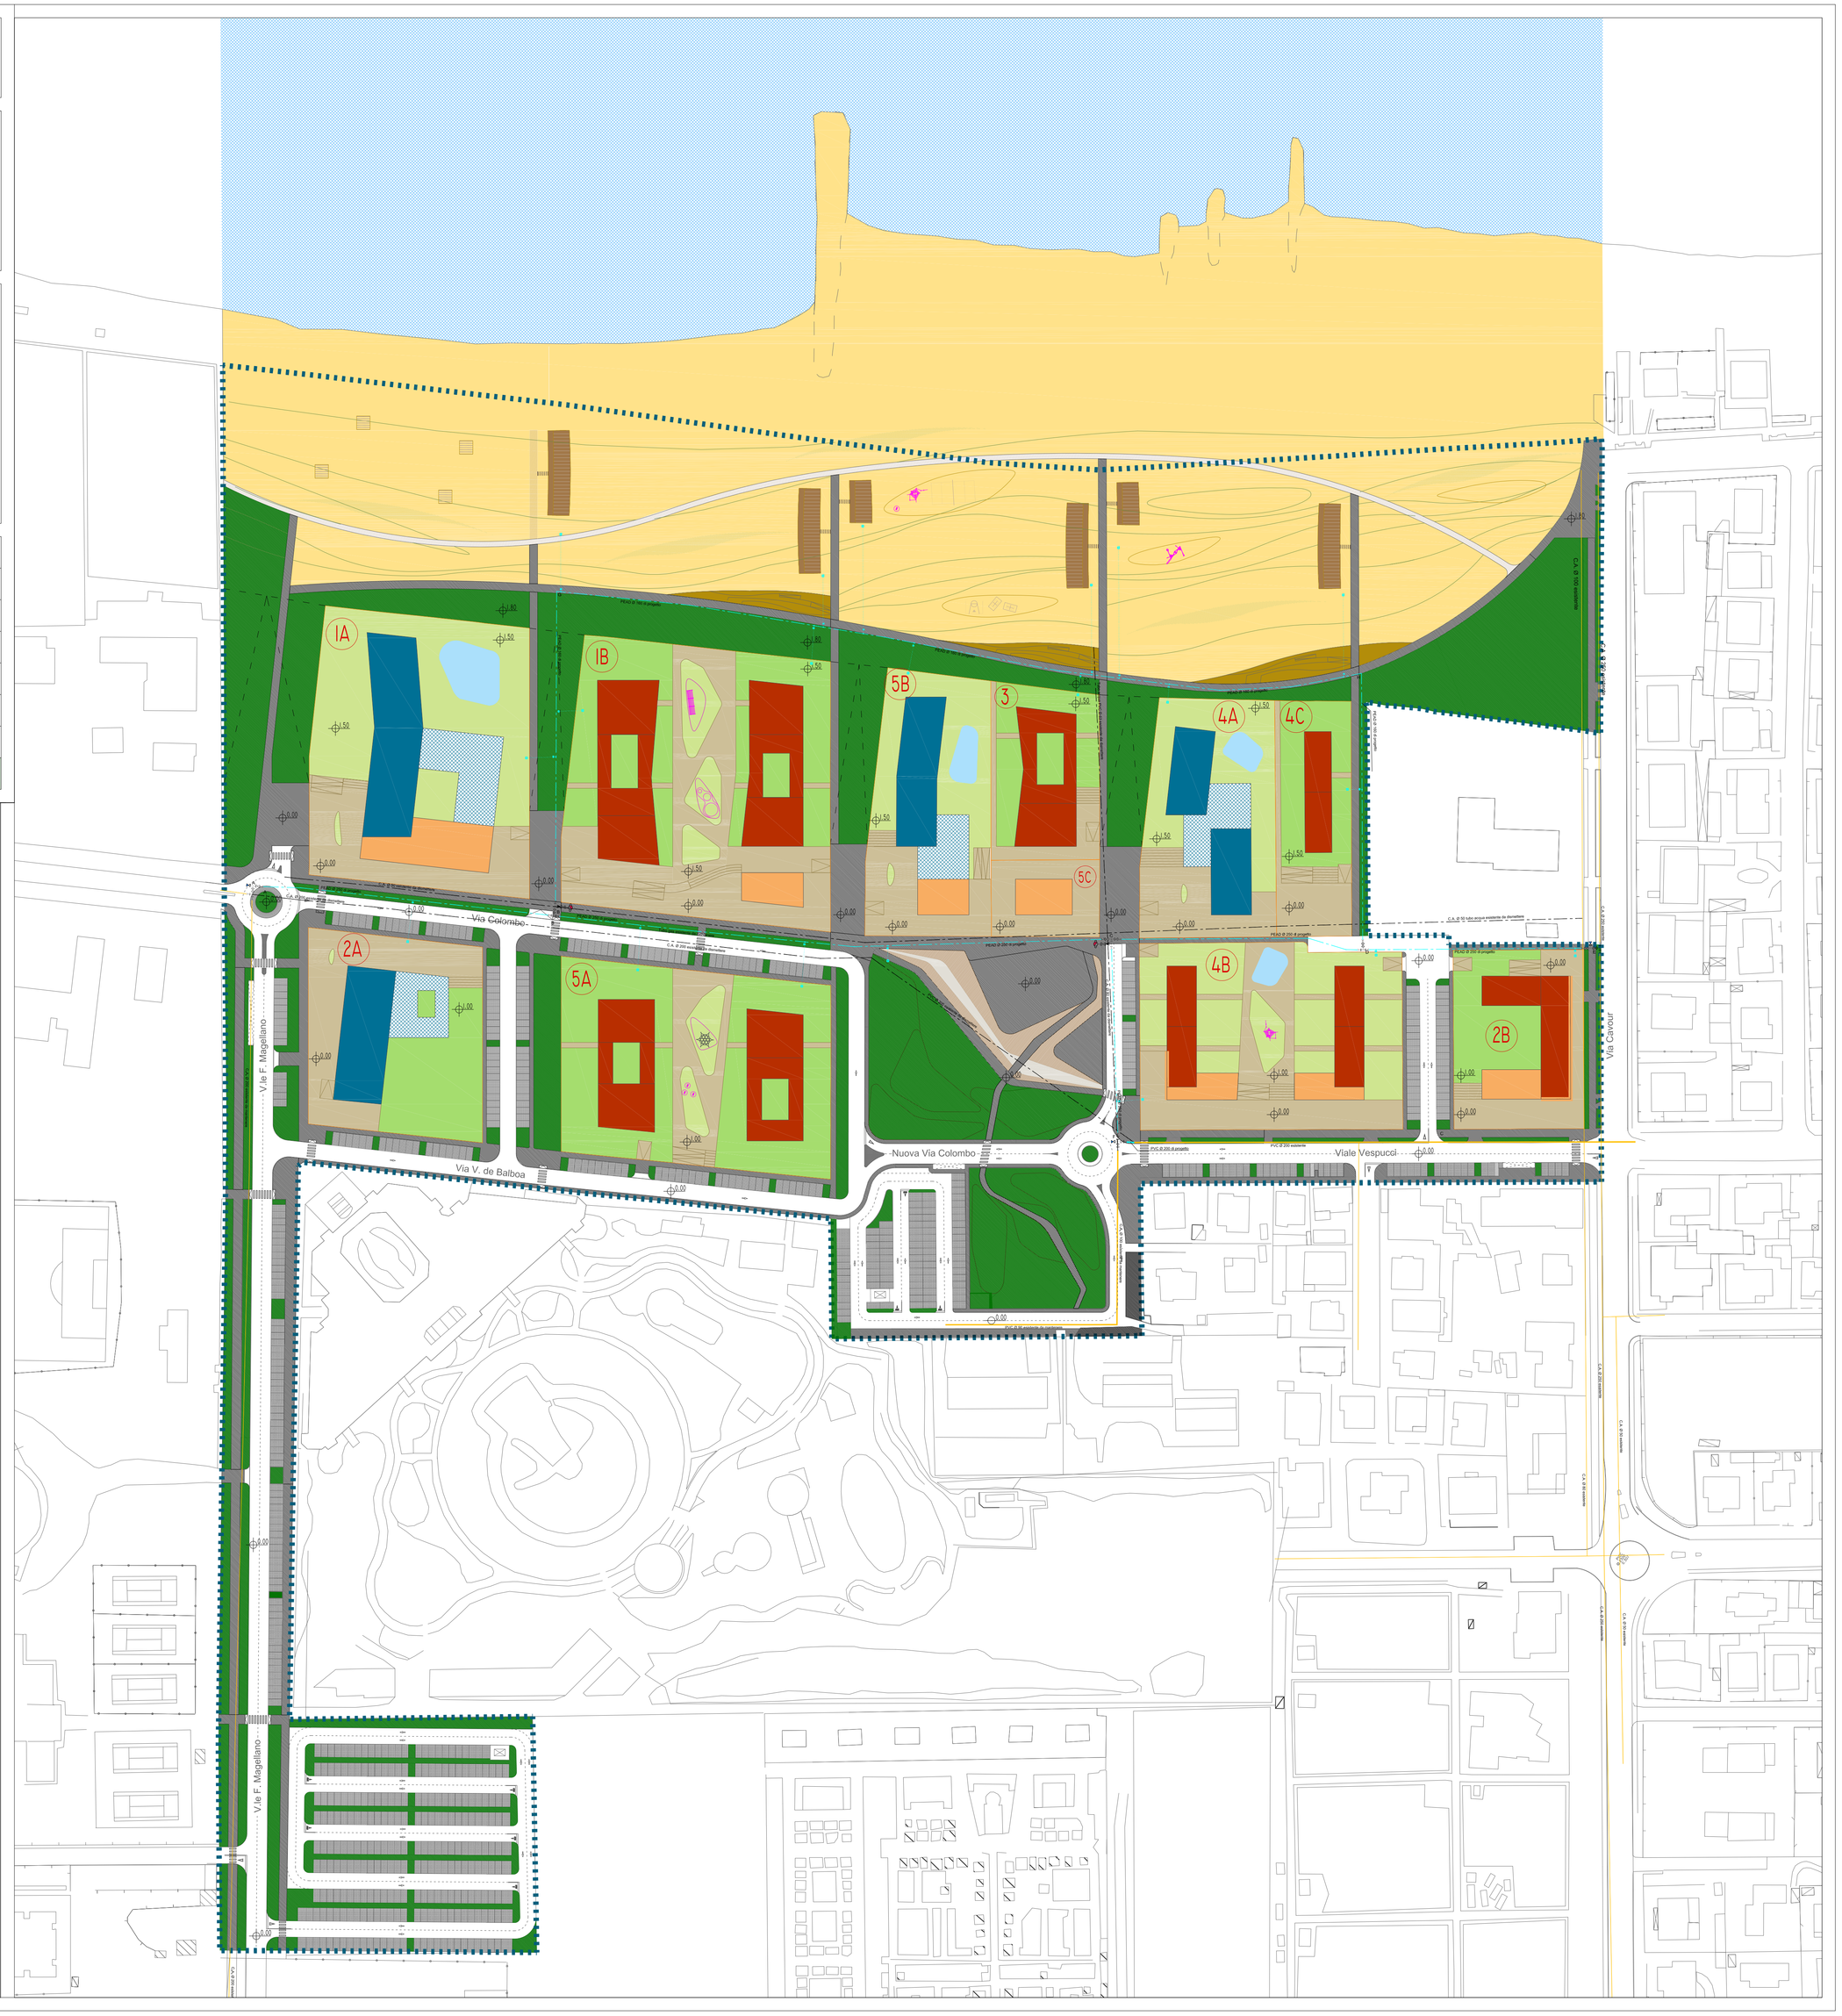
DESCRIZIONE	SIMBOLOGIA
RETE ACQUEDOTTO HERA ESISTENTE DA DISMETTERE	
RETE ACQUEDOTTO HERA ESISTENTE DA MANTENERE	
RETE ACQUEDOTTO HERA DI PROGETTO PEAD Ø 250 E 200	
ALLACCI IDRICI UTENZE	COLLARE IN GHISA; TUBO POLIETILENE; RUBINETTO INTERCETTAZIONE PRESA DA INSERIRE SOLO SE DIAMETRO UGUALE O SUPERIORE A Ø 2"
IDRANTE A COLONNA	TEE 3 FLANGIE - EVENTUALMENTE RIDOTTO; IDRANTE A COLONNA; EVENTUALE RIDUZIONE; VALVOLA DN 100
SARACINESCA DI SEZIONAMENTO	
SARACINESCA DI SCARICO IN POZZETTO 80 X 80 CM	
TAZZA FLANGIATA (TOULIP)	
TEE A 3 FLANGIE