COMUNE DI CESENATICO
PROVINCIA DI FORLÌ - CESENA (FC)

COMPARTO DELLE COLONIE DI PONENTE A CESENATICO
PRU-AMBITO I
PIANO URBANISTICO ATTUATIVO

COMMITTENTI:
- CESENATICO RESORT S.R.L.
- FRONTEMARE S.R.L.
- IMMOB. ESMERALDA S.R.L.
- SOTERO S.R.L.
- CABIT S.P.A.
- ZANIGNI ARMANDO & C. S.N.C
- IMMOB. UNO PUNTO VERDE S.R.L
- FUTURA S.A.S.
- SAN GIO S.R.L.
- PERUGIA S.R.L

PROGETTISTI:
- ARCH. EDOARDO PREGER (CAPOGRUPPO)
- ING. JAURES CAPPUCCI (EUROENGINEERING S.R.L.)
- ARCH. TERESA CHIAUZZI
- ARCH. ANDREAS KIPAR (LAND MILANO S.R.L.)
- ING. MASSIMO PLAZZI (STUDIO PRIDE)

TAV. N°

TAV.12

OGGETTO:

RETE GAS

SCALA: 1:1000

DATA: 04-2014

AGG.:

CONCESSIONE/ESTREMI AUTORIZZATIVI:

NOTA: È PROIBITA LA RIPRODUZIONE TOTALE O PARZIALE DEGLI ELABORATI PROGETTUALI SENZA PREVIA ESPLICITA AUTORIZZAZIONE DEL PROGETTISTA

studio associato preger
via dell'Artigiani n°1220
47522 Cesena (FC)
t. (054)7331916 f. (054)7414365
info@studioassociatopreger.it

LAND Milano Via Valtellina 6 - 20159 Milano
t. +39 02 36590
f. +39 02 36590200

PRIDE - PRojects and IDeas for Environment
Consulenza Ambientale e Pianificazione Territoriale

LEGENDA RETE GAS
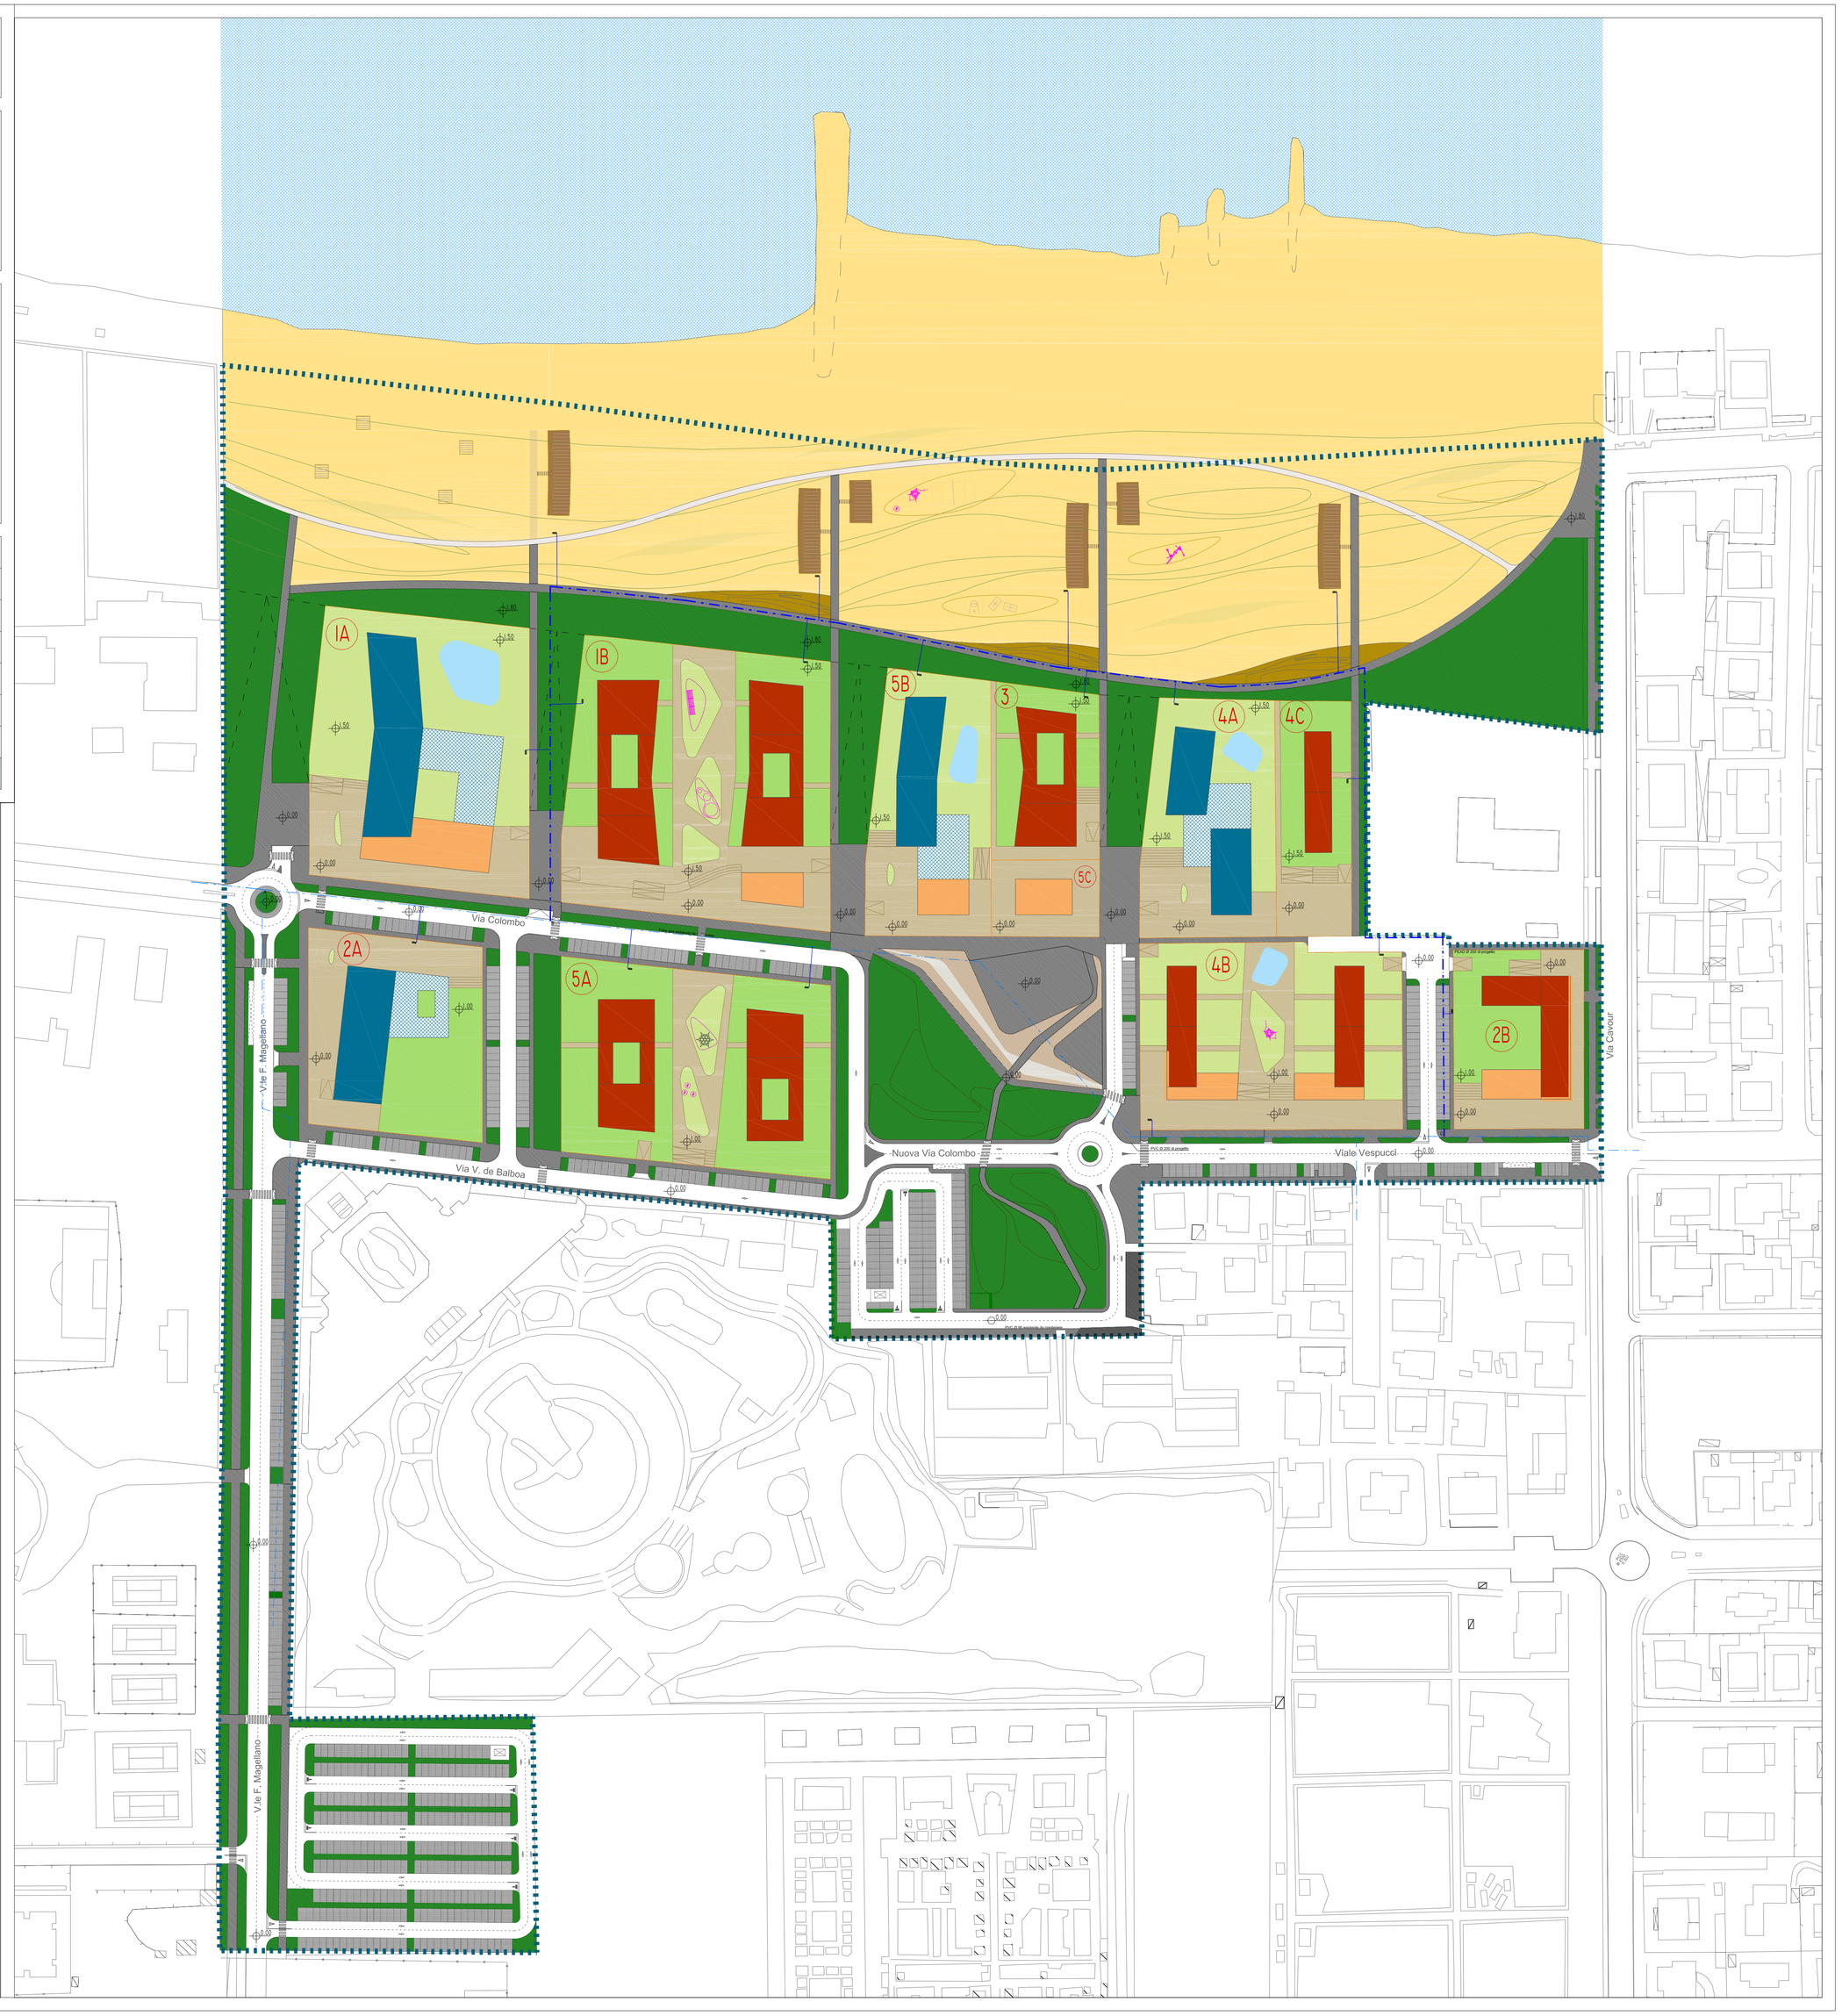
DESCRIZIONE	SIMBOLOGIA
RETE GAS DI PROGETTO 5° SPECIE IN ACCIAIO	
RETE GAS 5° SPECIE ESISTENTE DA MANTENERE ATTIVA	
ALLACCI GAS UTENZE DA REALIZZARE	RETE; ALLACCIO UTENZA; CASOTTO GAS; RUBINETTO INTERCETTAZIONE PRESA