



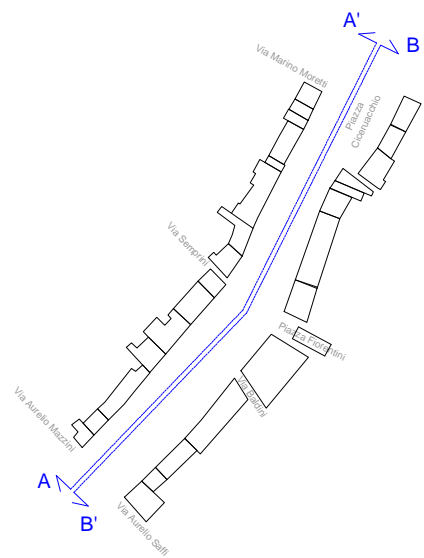


# RAPPRESENTAZIONE GRAFICA DELLE CORTINE EDILIZIE

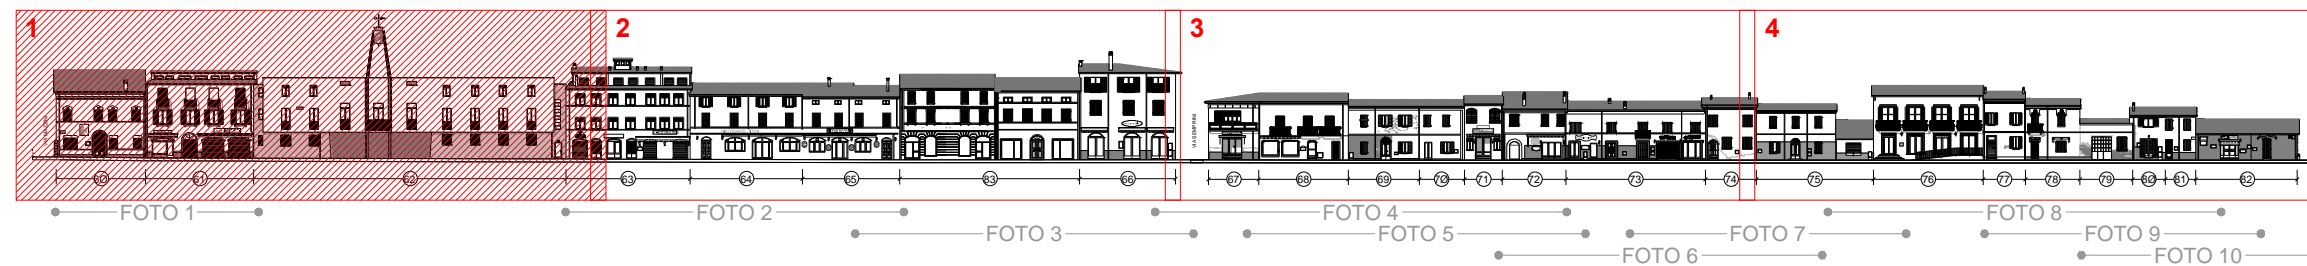


**CORTINA AA'\_LUNGO CANALE NORD**  
Scala 1:1.000




**CORTINA AA'\_LUNGO CANALE NORD\_PORZIONE 1 CON POSIZIONAMENTI DEI CORPI ILLUMINANTI**  
Scala 1:200

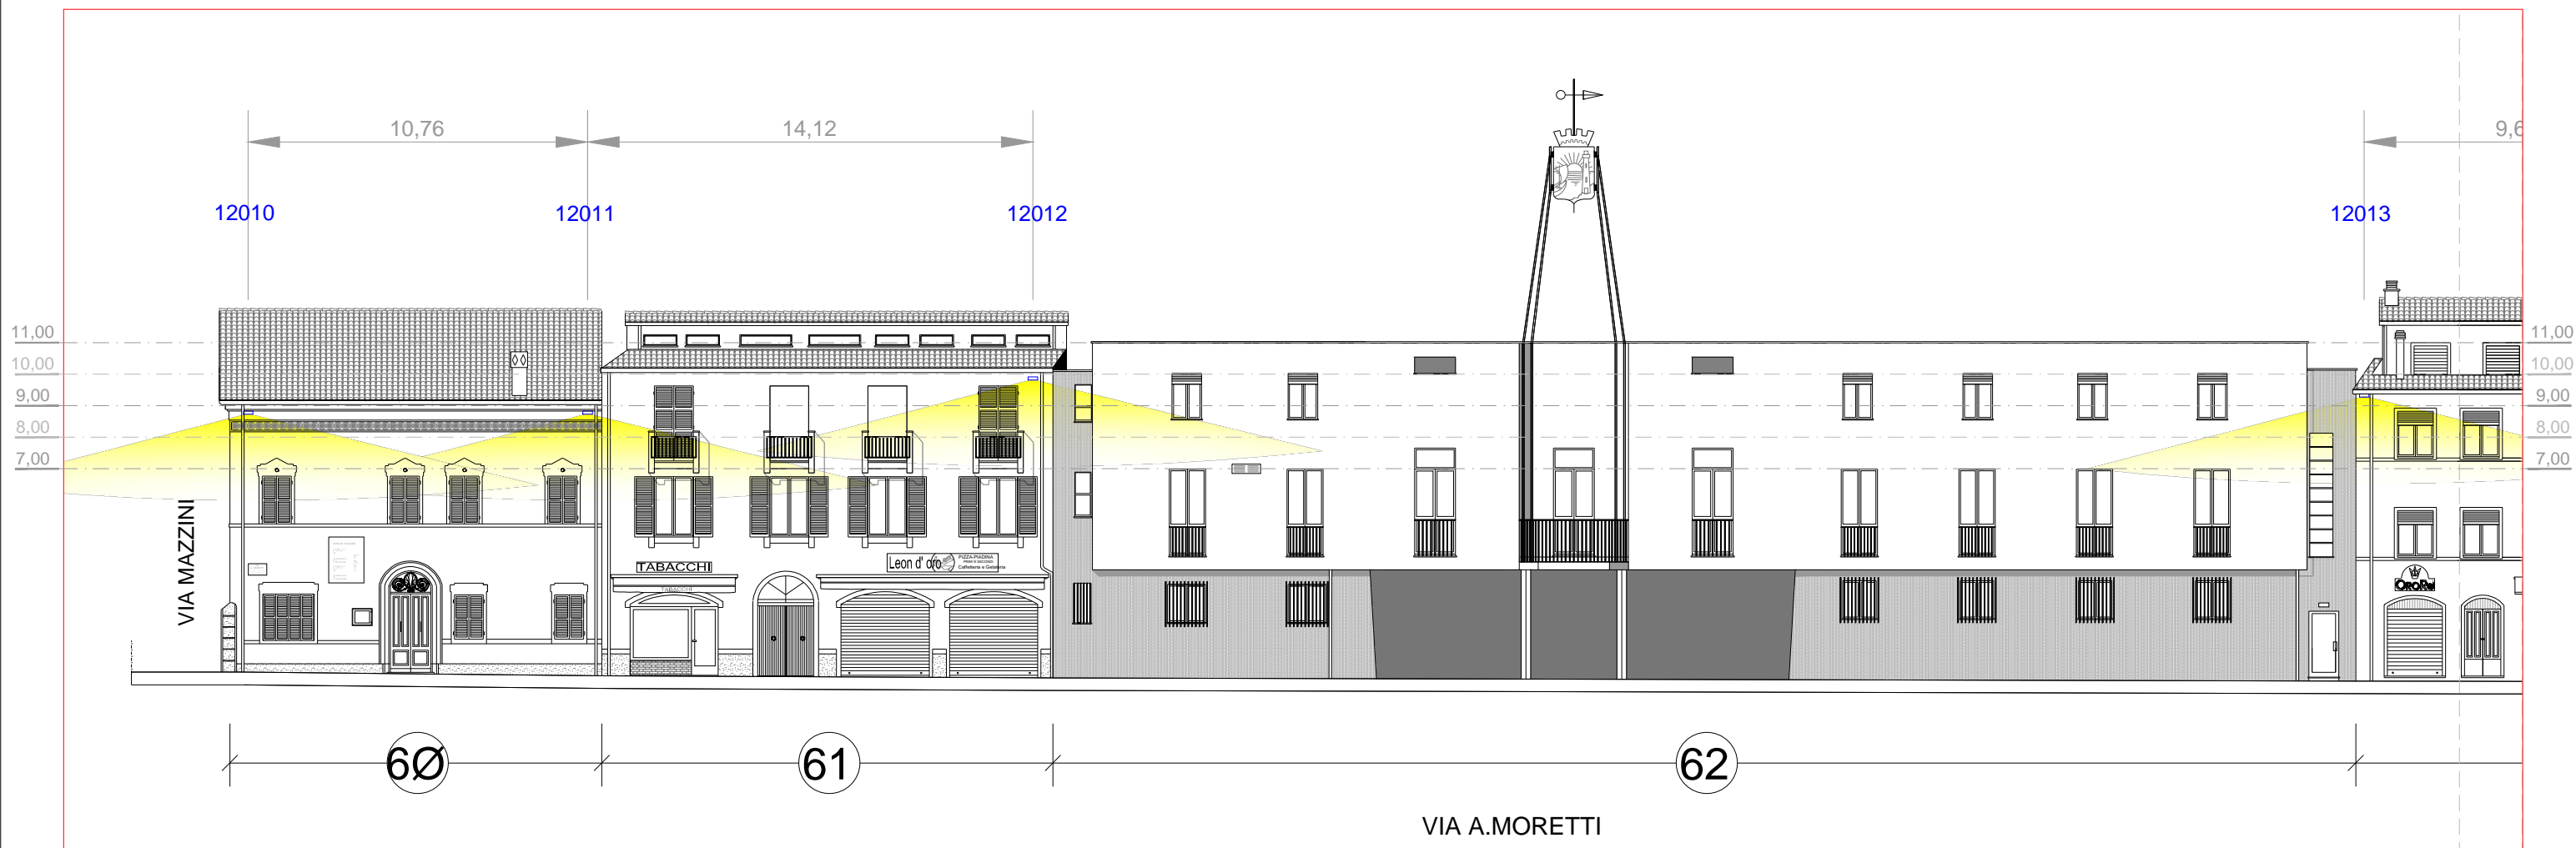

# RAPPRESENTAZIONE GRAFICA DELLE CORTINE EDILIZIE

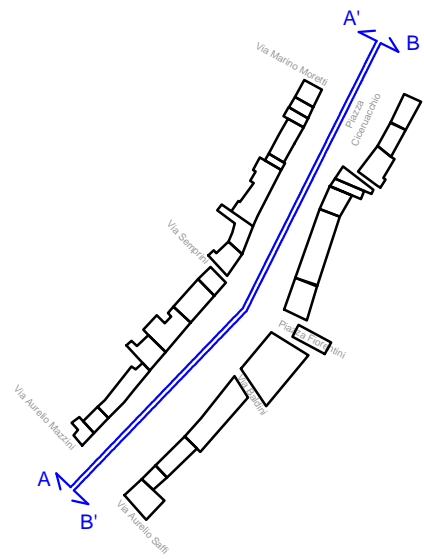


**CORTINA AA'\_LUNGO CANALE NORD**  
Scala 1:1.000

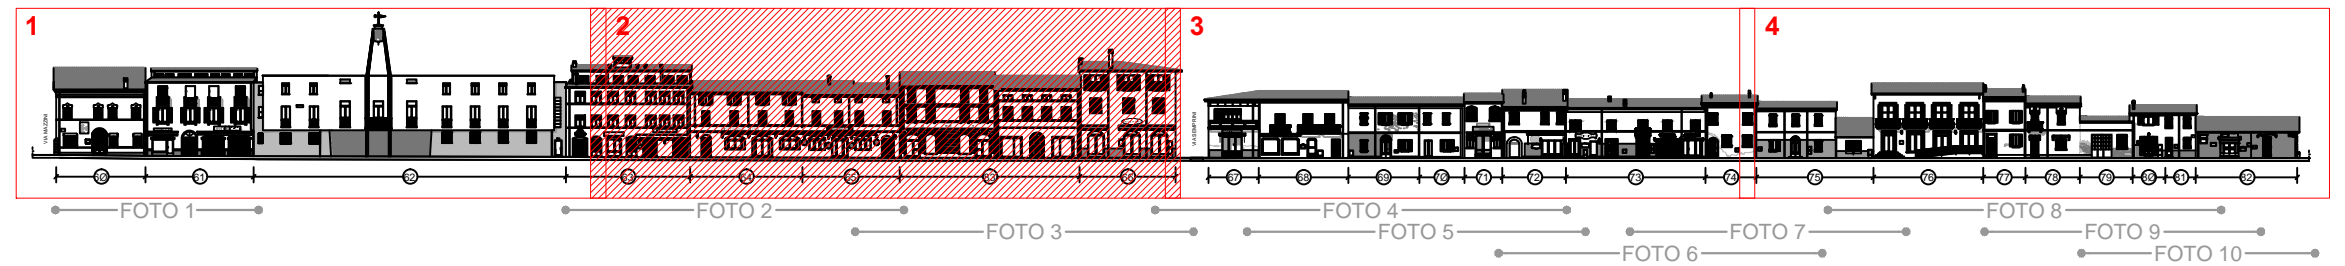


**CORTINA AA'\_LUNGO CANALE NORD\_PORZIONE 2 CON POSIZIONAMENTI DEI CORPI ILLUMINANTI**  
Scala 1:200




# RAPPRESENTAZIONE GRAFICA DELLE CORTINE EDILIZIE

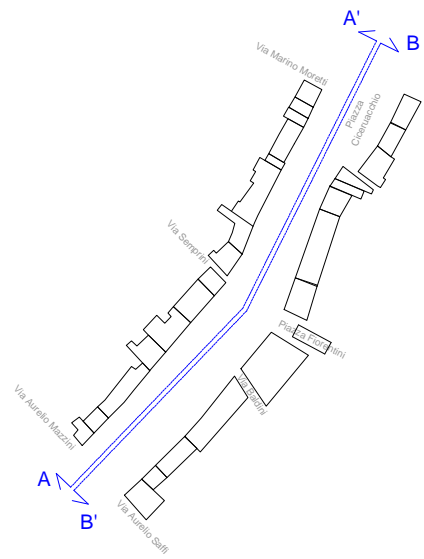


**CORTINA AA'\_LUNGO CANALE NORD**  
Scala 1:1.000

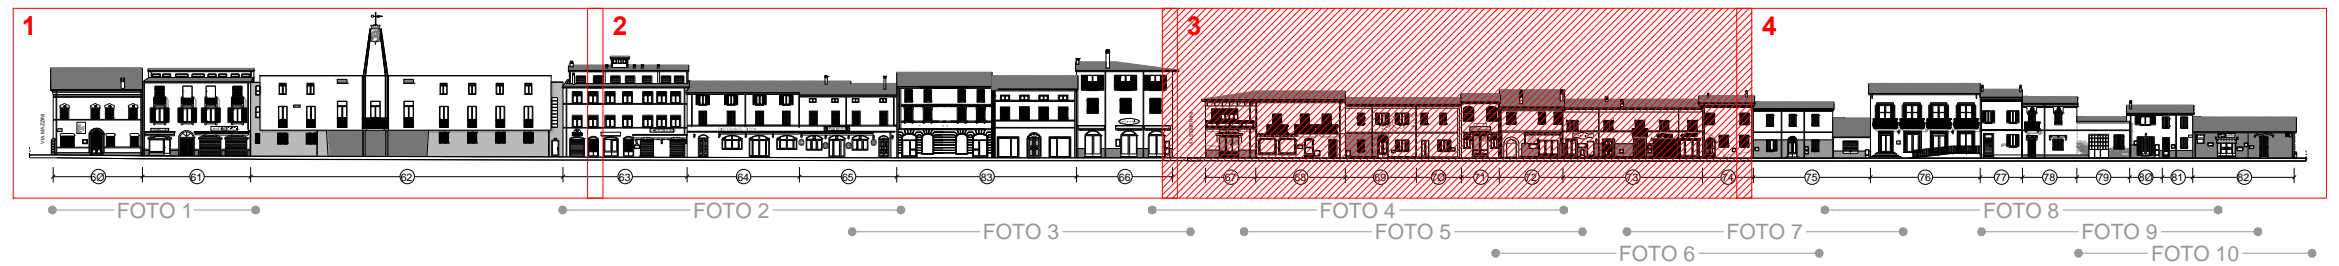


**CORTINA AA'\_LUNGO CANALE NORD\_PORZIONE 3 CON POSIZIONAMENTI DEI CORPI ILLUMINANTI**  
Scala 1:200

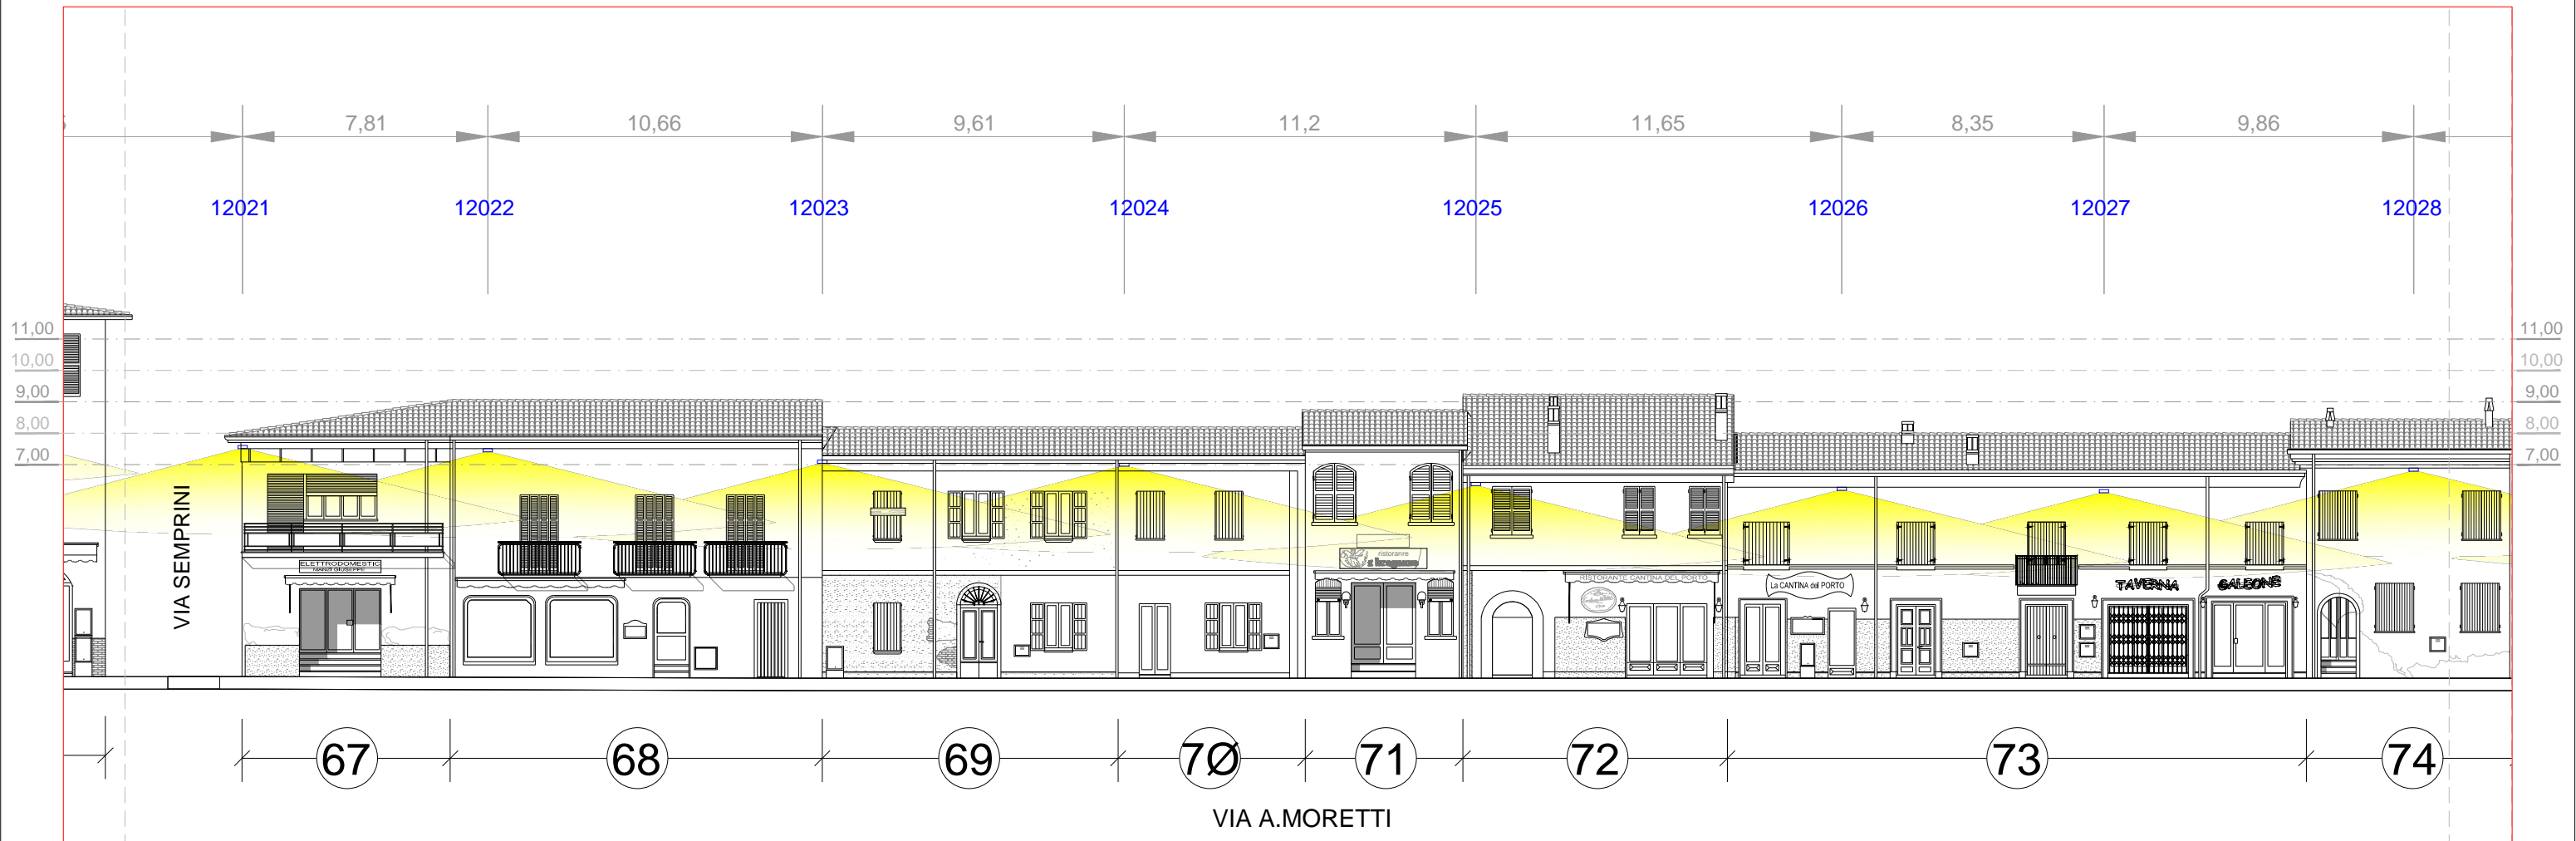


# RAPPRESENTAZIONE GRAFICA DELLE CORTINE EDILIZIE

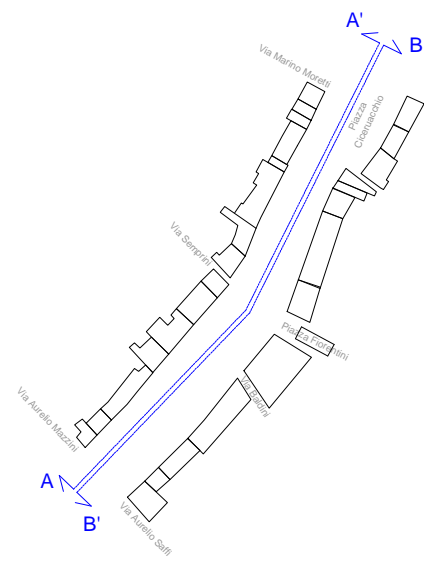

**CORTINA AA'\_LUNGO CANALE NORD**  
Scala 1:1.000



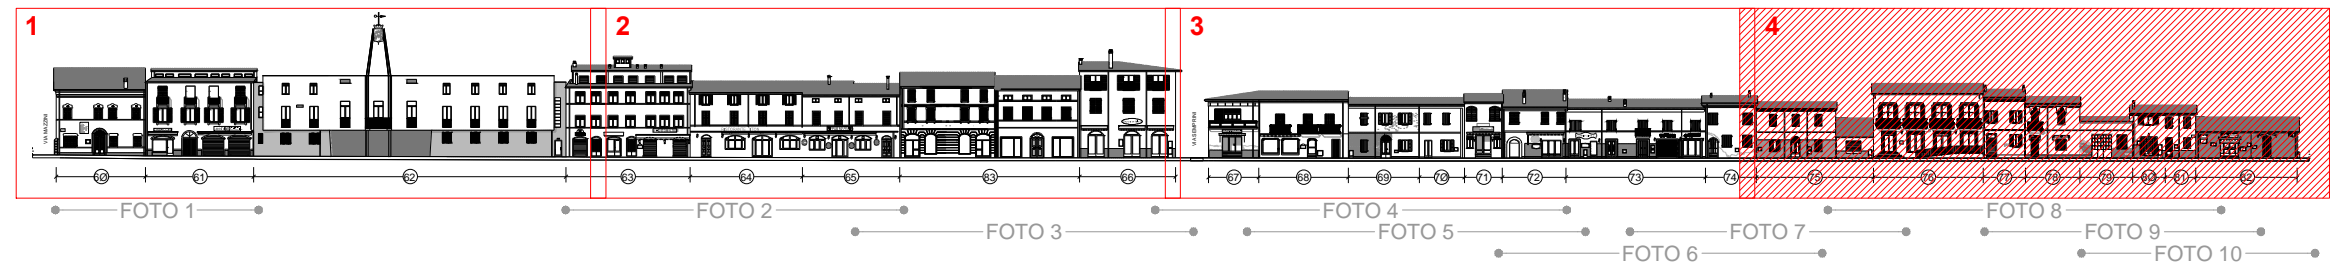


**CORTINA AA'\_LUNGO CANALE NORD\_PORZIONE 4 CON POSIZIONAMENTI DEI CORPI ILLUMINANTI**  
Scala 1:200

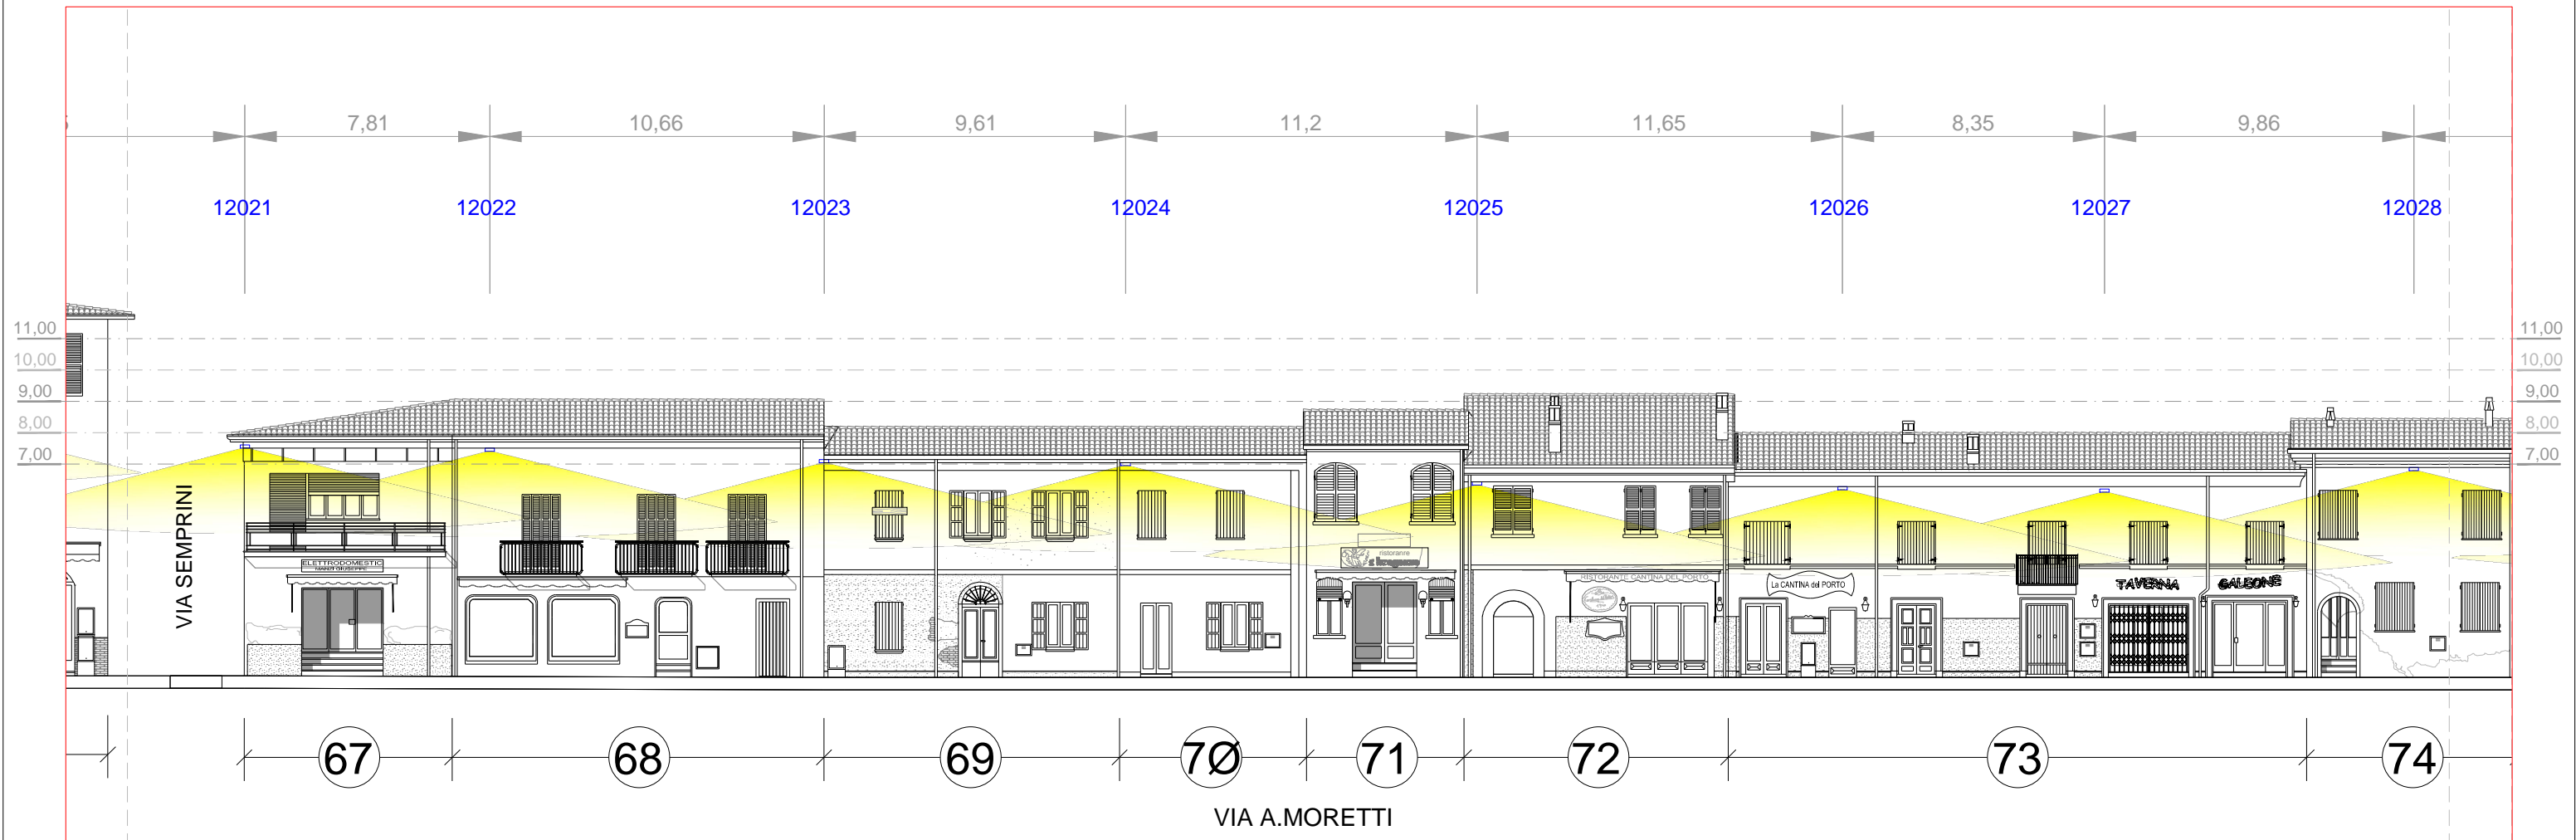


# RAPPRESENTAZIONE GRAFICA DELLE CORTINE EDILIZIE

**CORTINA BB'\_LUNGO CANALE SUD**  
Scala 1:1.000

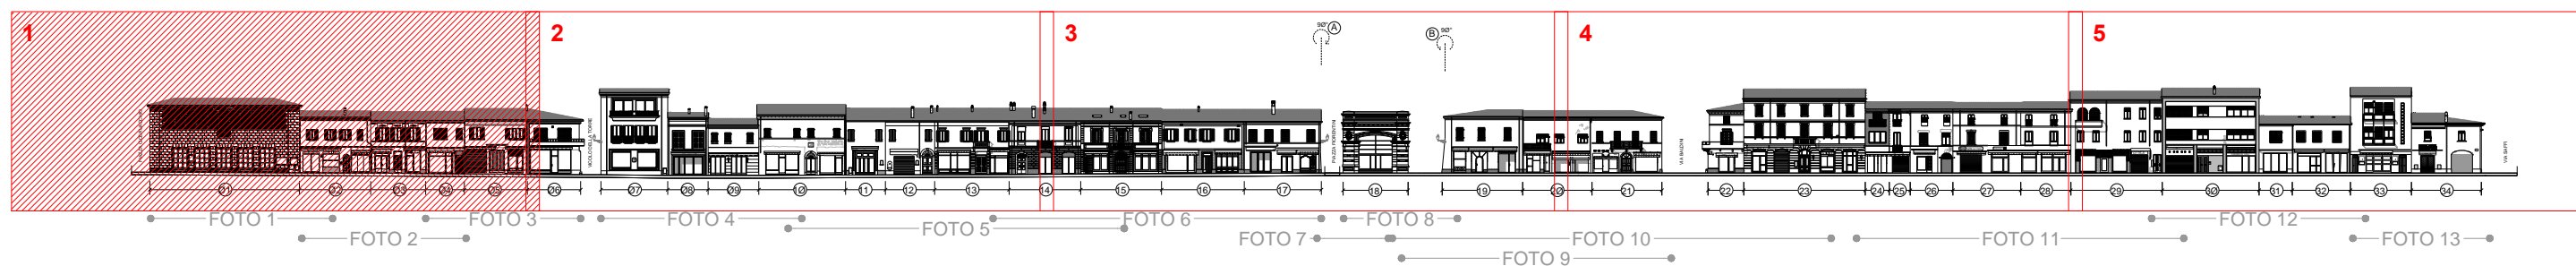
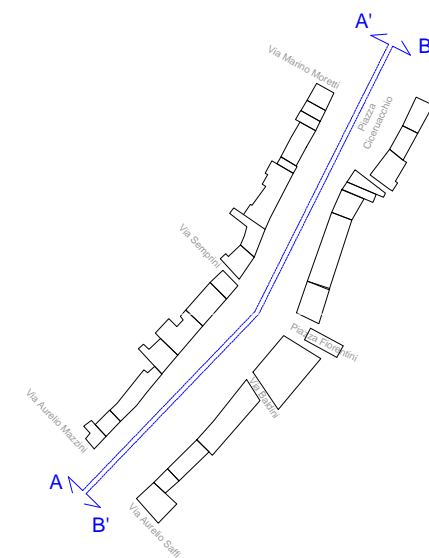
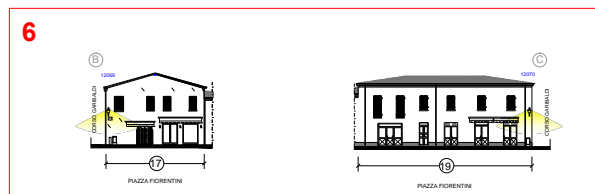


**CORTINA BB'\_LUNGO CANALE SUD\_PORZIONE 1 CON POSIZIONAMENTI DEI CORPI ILLUMINANTI**  
Scala 1:200

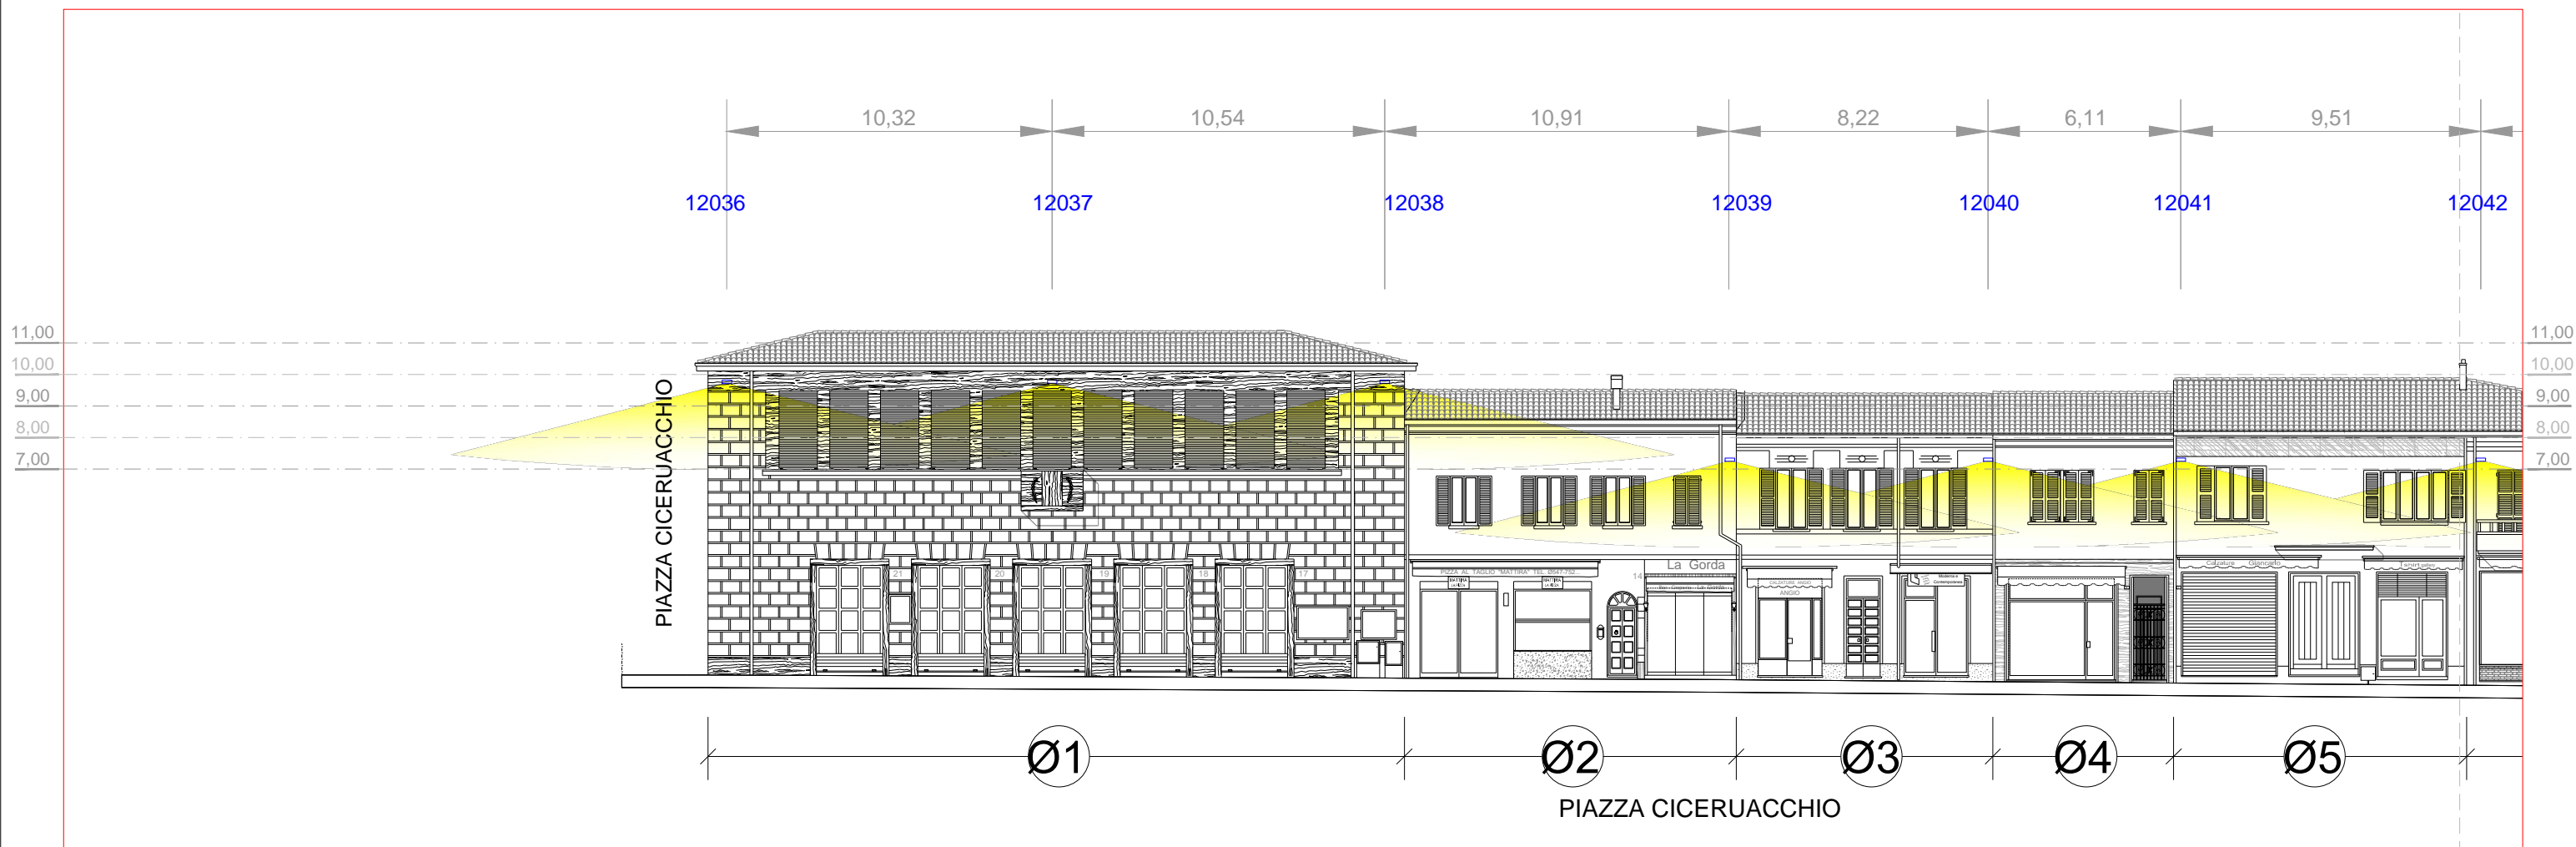

# RAPPRESENTAZIONE GRAFICA DELLE CORTINE EDILIZIE

**CORTINA BB'\_LUNGO CANALE SUD**  
Scala 1:1.000

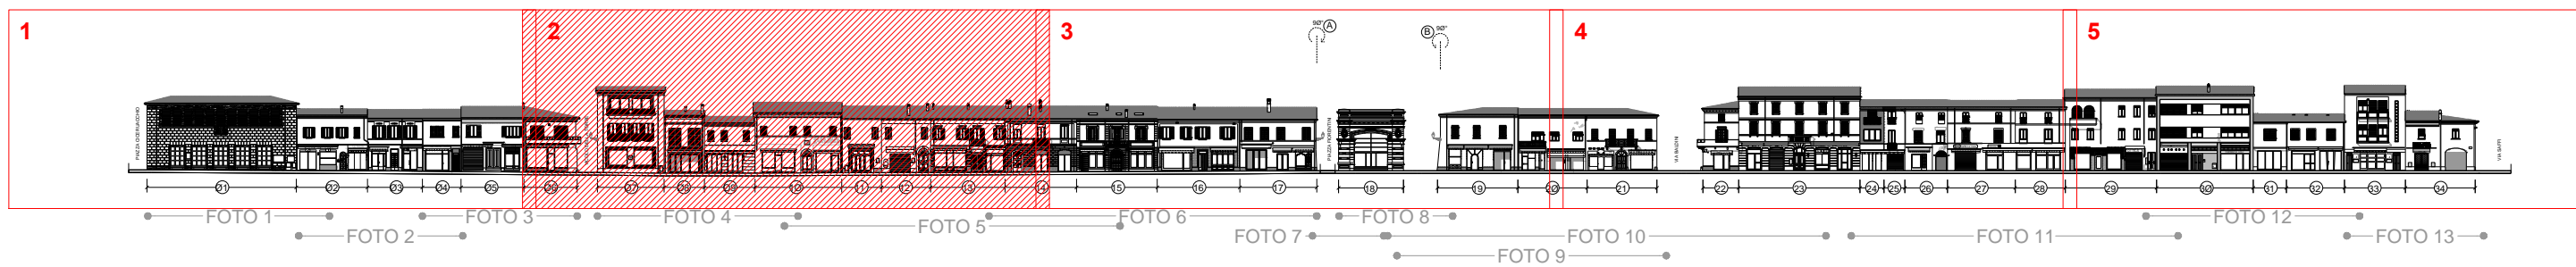
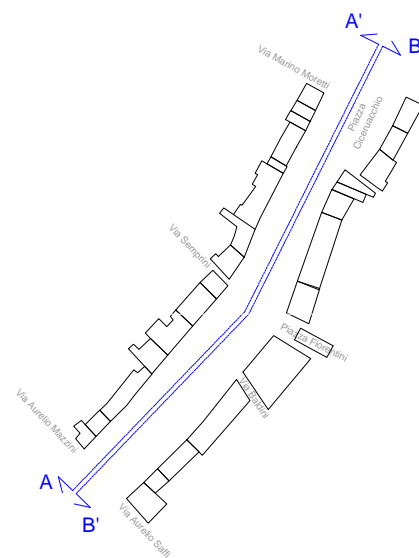
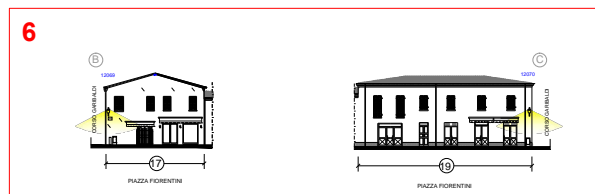


**CORTINA BB'\_LUNGO CANALE SUD\_PORZIONE 2 CON POSIZIONAMENTI DEI CORPI ILLUMINANTI**  
Scala 1:200




# RAPPRESENTAZIONE GRAFICA DELLE CORTINE EDILIZIE

**CORTINA BB'\_LUNGO CANALE SUD**  
Scala 1:1.000

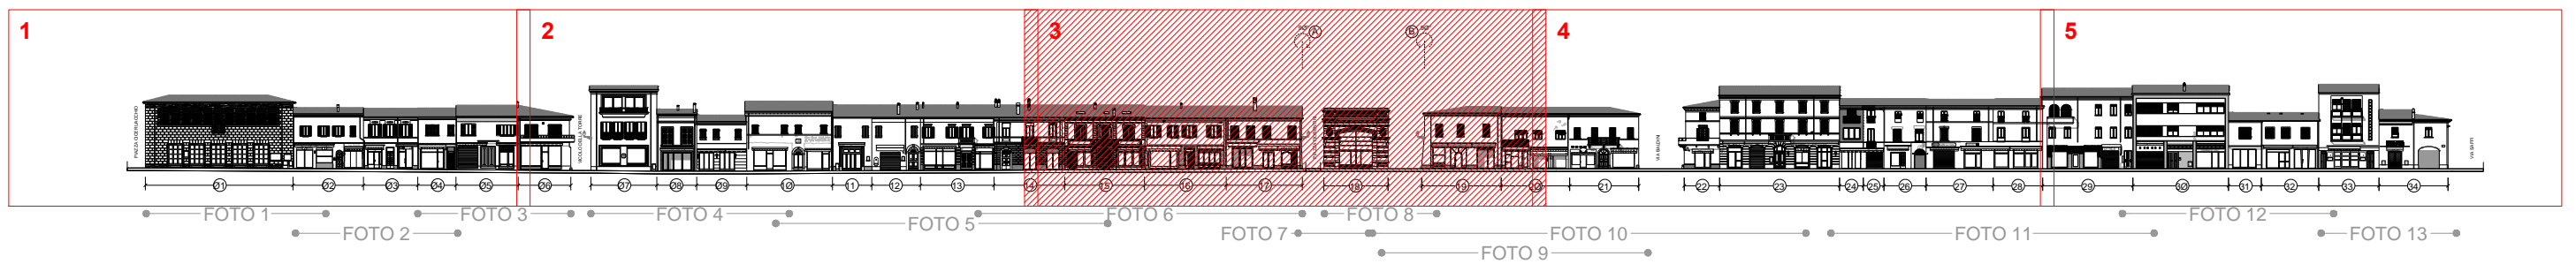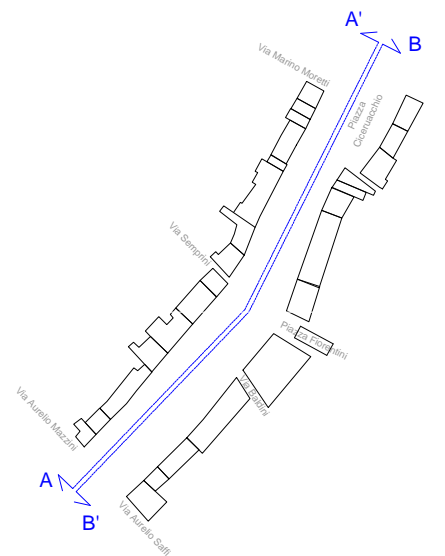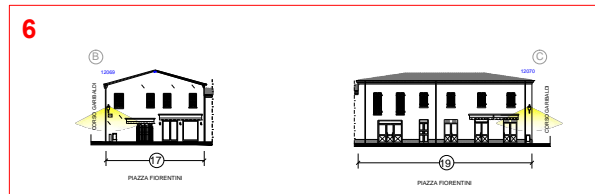




**CORTINA BB'\_LUNGO CANALE SUD\_PORZIONE 3 CON POSIZIONAMENTI DEI CORPI ILLUMINANTI**  
Scala 1:200

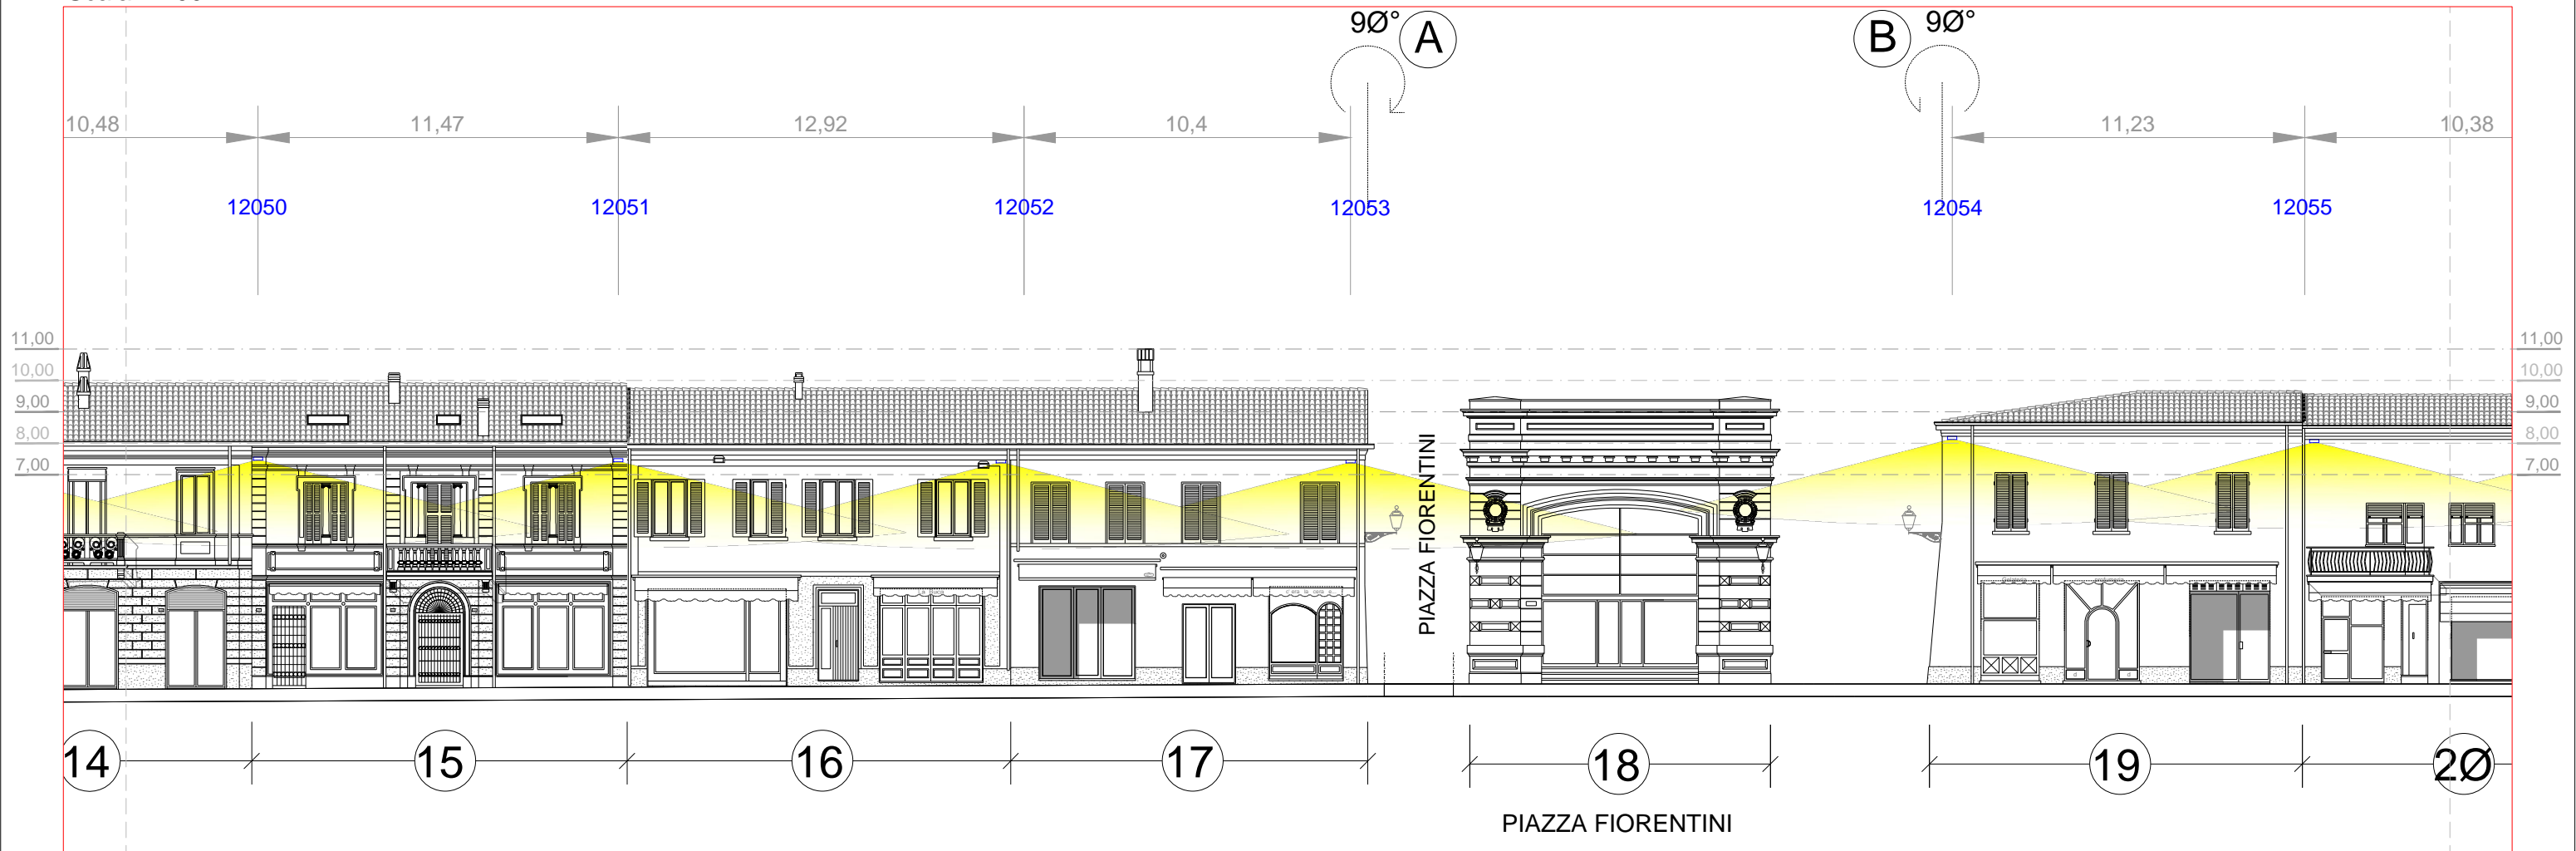



# RAPPRESENTAZIONE GRAFICA DELLE CORTINE EDILIZIE

**CORTINA BB'\_LUNGO CANALE SUD**  
Scala 1:1.000

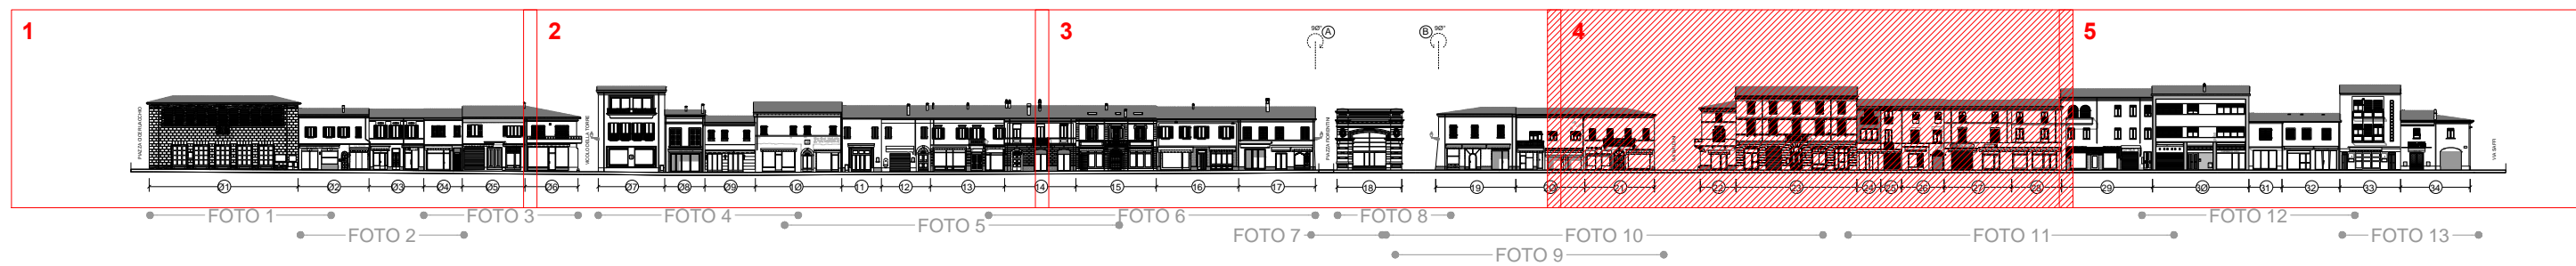
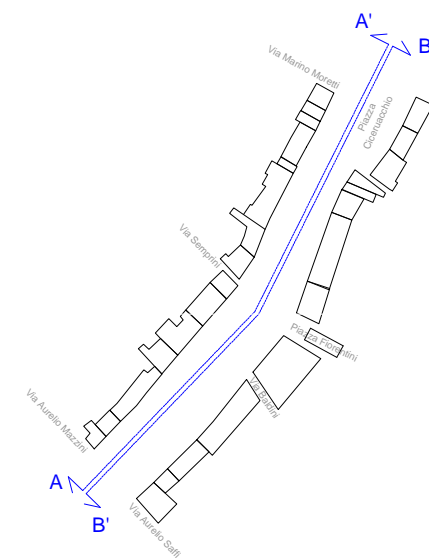
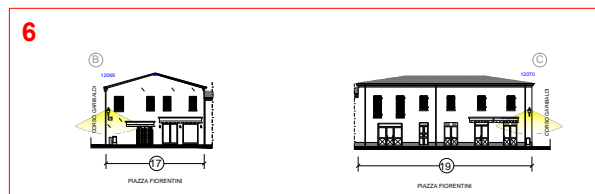


**CORTINA BB'\_LUNGO CANALE SUD\_PORZIONE 4 CON POSIZIONAMENTI DEI CORPI ILLUMINANTI**  
Scala 1:200



# RAPPRESENTAZIONE GRAFICA DELLE CORTINE EDILIZIE

**CORTINA BB'\_LUNGO CANALE SUD**  
Scala 1:1.000

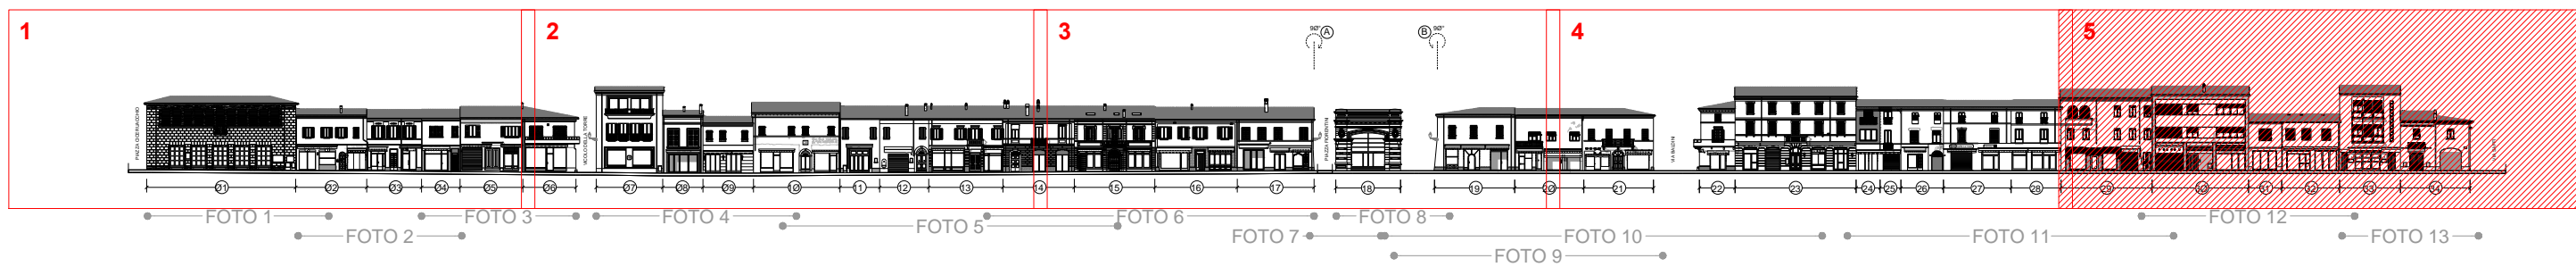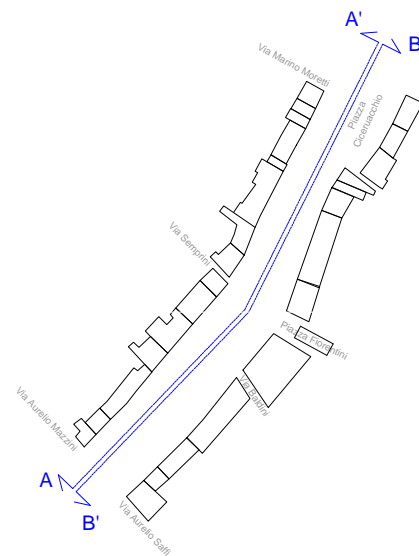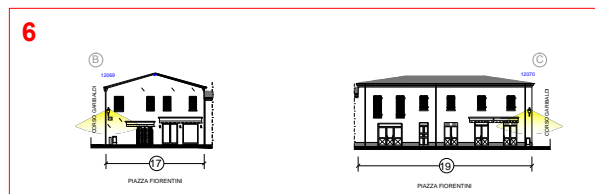




**CORTINA BB'\_LUNGO CANALE SUD\_PORZIONE 5 CON POSIZIONAMENTI DEI CORPI ILLUMINANTI**  
Scala 1:200



# RAPPRESENTAZIONE GRAFICA DELLE CORTINE EDILIZIE

## CORTINA BB'\_LUNGO CANALE SUD

Scala 1:1.000

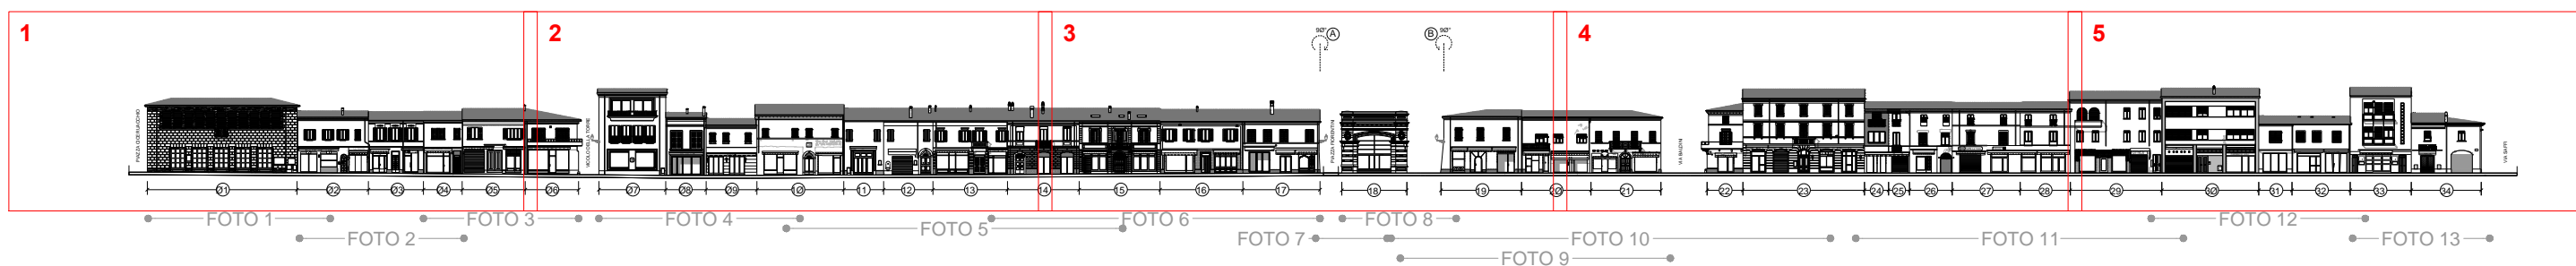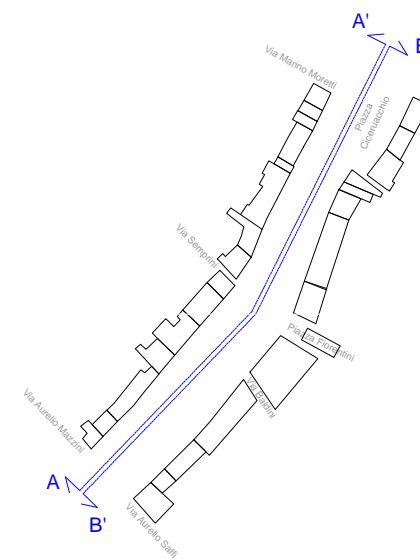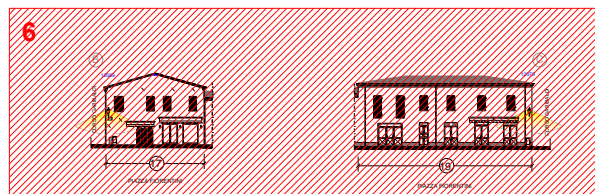

## CORTINA BB'\_LUNGO CANALE SUD\_PORZIONE 6 CON POSIZIONAMENTI DEI CORPI ILLUMINANTI

Scala 1:200

