




COMUNE DI CESENATICO

Regione Emilia-Romagna

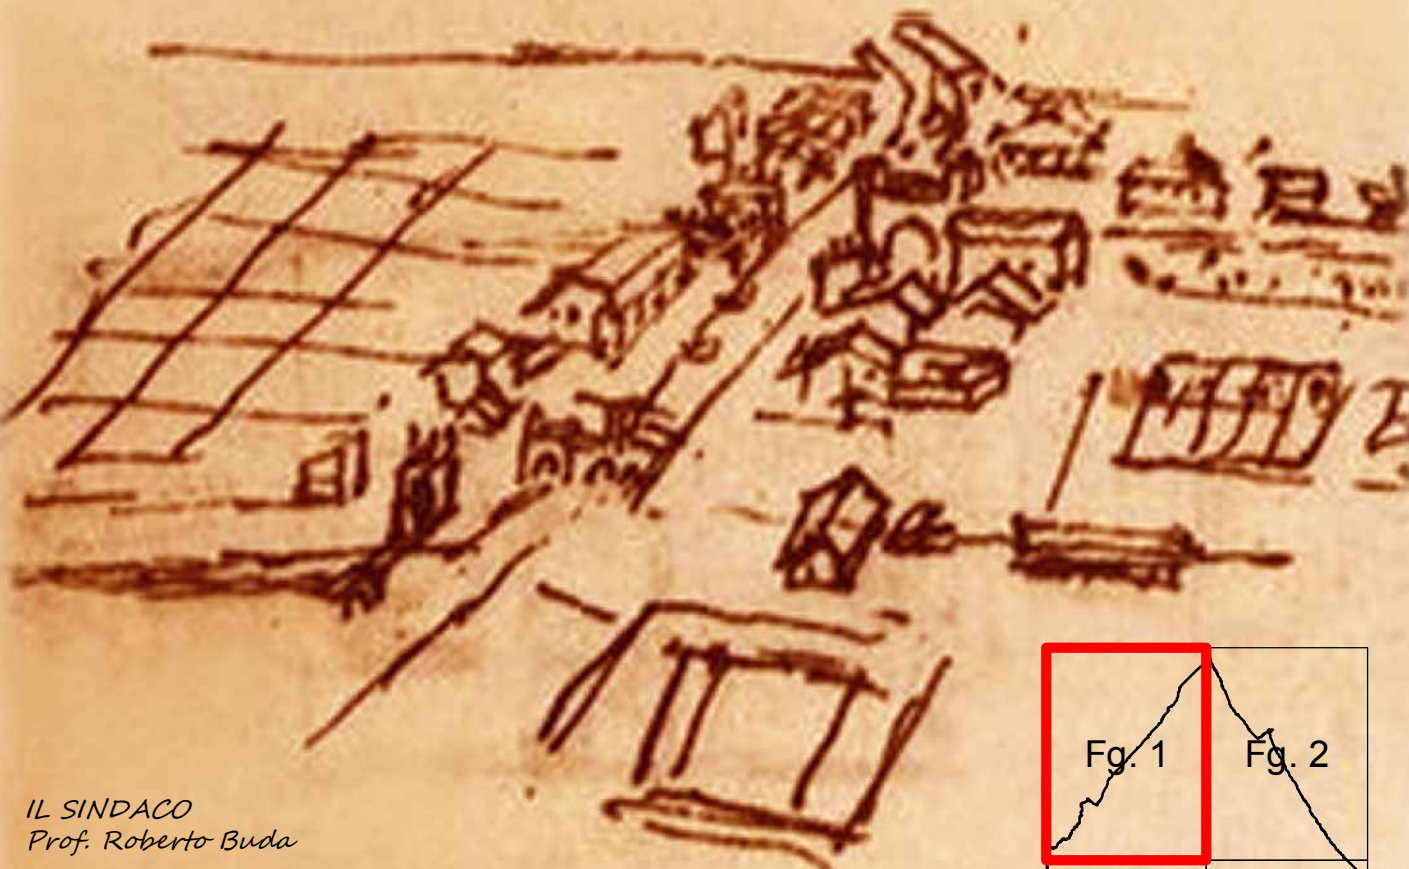

IL SINDACO

Prof. Roberto Buda

IL SEGRETARIO COMUNALE

Dott.ssa Pamela Costantini

IL DIRIGENTE SETTORE SVILUPPO DEL TERRITORIO

PROGETTISTA COORDINATORE

Arch. Valerio Foschi

Fg. 1

Fg. 2

Fg. 3

Fg. 4

Tav. 4

Fg. 1

SCALA 1:5.000

INDIVIDUAZIONE OSSERVAZIONI

il R.U.E. di Cesenatico

REGOLAMENTO URBANISTICO EDILIZIO

PROGETTO DELL'UFFICIO DI PIANO

Legenda

Osservazioni

Osservazioni Fuori Termine