PROPRIETA' ACER FORLI'-CESENA - SONO VIETATE RIPRODUZIONI ED UTILIZZAZIONI, ANCHE PARZIALI, SE NON AUTORIZZATE

ACER
Azienda Casa Emilia-Romagna della Provincia Forlì-Cesena

Azienda con Sistema di Gestione certificato in conformità alle Norme ISO 9001:2015 e SA 8000:2001

Viale G. Matteotti 44 47121 FORLI'
Tel. 0543 451511 Fax 0543 451513
ww. acerforlicesena.it e-mail: info@acerforlicesena.it/i
C.F. e P. IVA 00139490407

COMUNE di CESENATICO

"D.G.R. n. 1104 del 16 luglio 2008" e s.m.i.
Piano Nazionale per l'Edilizia Abitativa"
Proposta di Programma di riqualificazione urbana per la costruzione di un edificio di ERP comprendente n. 18 alloggi, nell'area ex colonia Preatpi (P.P. n. 37), in via G.Galilei, loc.Valverde, Comune di Cesenatico.

oggetto:
Prospetti e Sezioni

COLLABORATORE ALLA PROGETTAZIONE	aggiornamento:	data:	
geom. SANDRA LUCCHI	REVISIONE N. 0	Gennaio 2019	03
scala 1:100		tav. n.	
PROGETTAZIONE	RESPONSABILE UNICO DEL PROCEDIMENTO		
arch. PAOLO SEVERI	ing. PAOLO BERGONZONI		

PROSPETTO da Viale Galileo Galilei

PROSPETTO da Viale Archimede

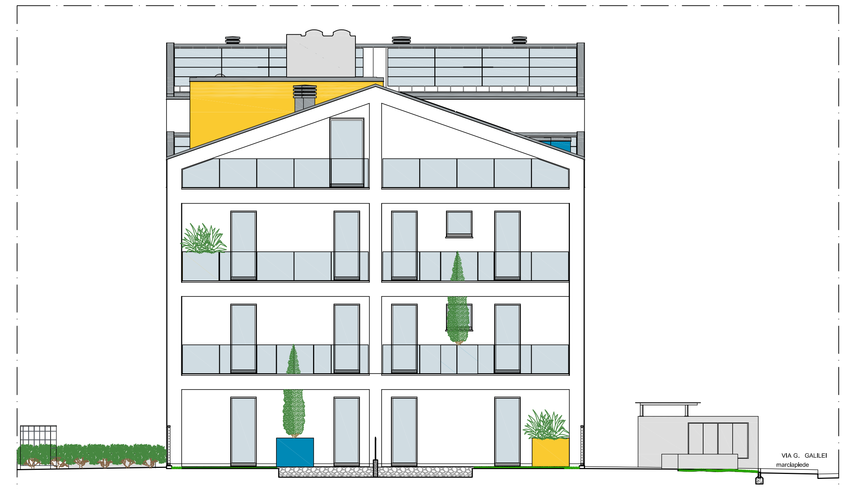

PROSPETTO Nord - Ovest

PROSPETTO da Viale Pitagora

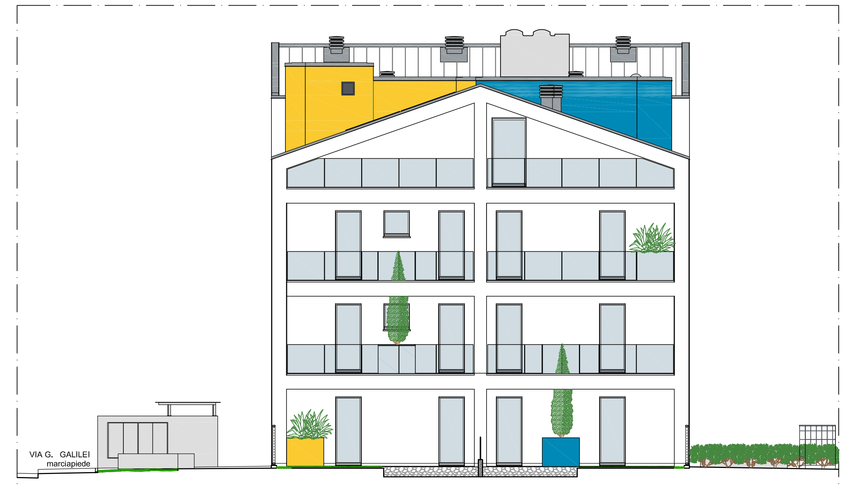

SEZIONE A - A

SEZIONE D - D

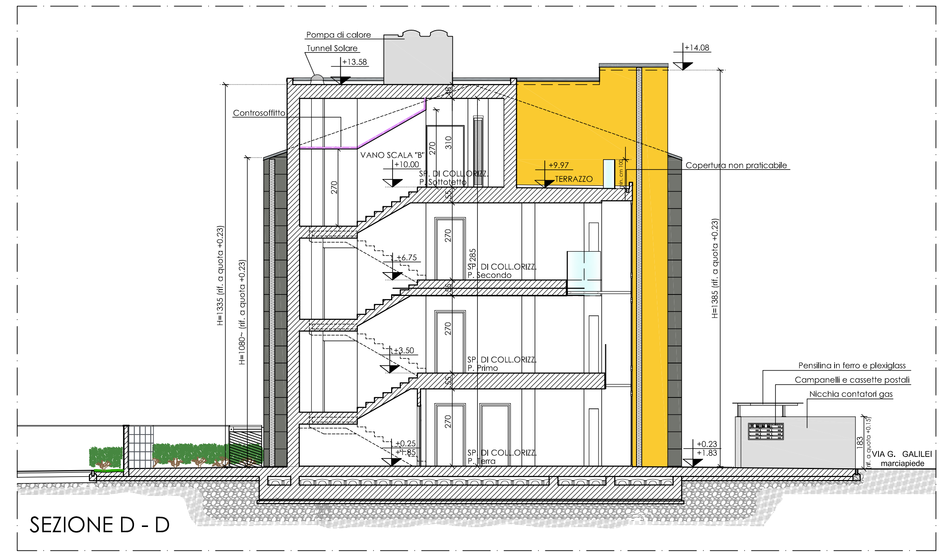

SEZIONE B - B

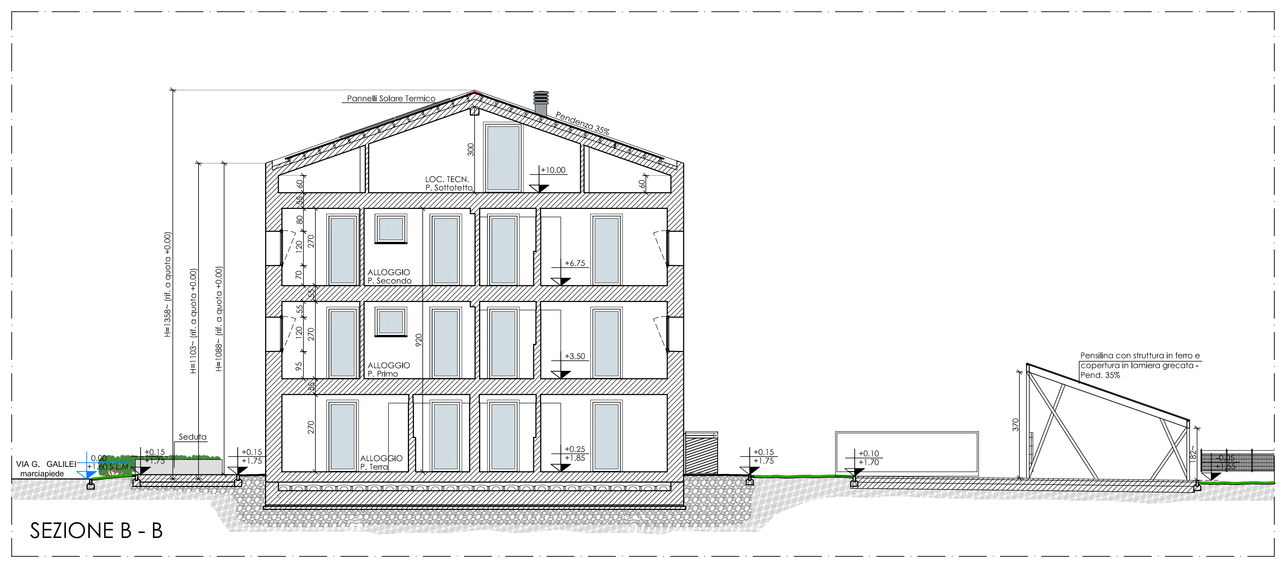

SEZIONE C - C

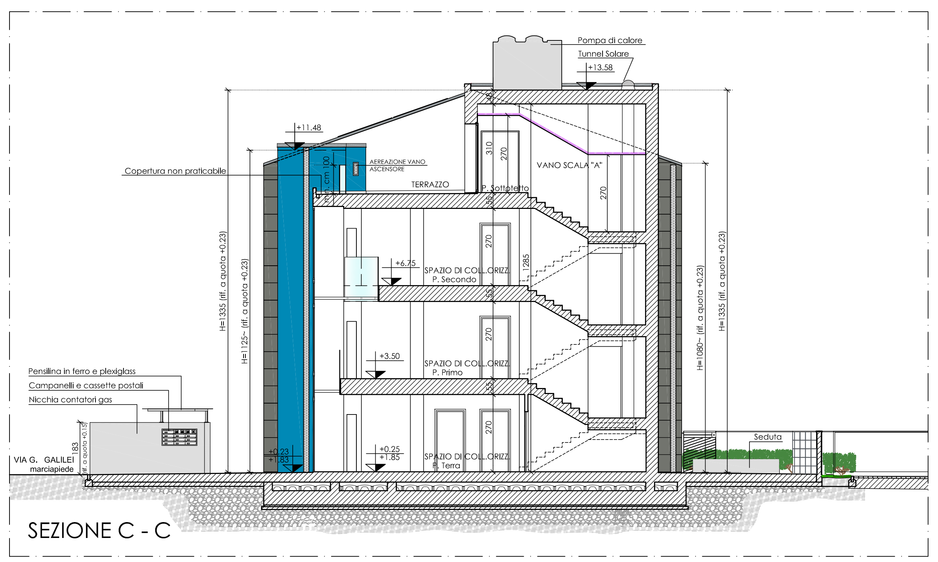

- LE QUOTE ALTIMETRICHE INDICATE FANNO RIFERIMENTO ALLA QUOTA 0.00 RIPORTATA NELLA TAV. 01 - SIST. ESTERNA.
- LE SEZIONI RAPPRESENTATE SI RIFERISCONO A QUELLE INDICATA NELLA TAV. 02

±0.00 QUOTA DI PROGETTO
+1.40 S.L.M.

QUOTA DI PROGETTO ESPRESSA DI FIRP
QUOTA ALTIMETRICA DI PROGETTO CON RIFERIMENTO AL RILIEVO

N.B. LE QUOTE DELLO STATO ATTUALE E QUELLE DI PROGETTO DELLE OPERE DI URBANIZZAZIONE, RIPORTATE NELLA PRESENTE TAV. GRAFICA, SONO QUELLE INDICATE NEL PROGETTO FORNITO DAL COMUNE DI CESENATICO.

PROPRIETA' ACER FORLI'-CESENA - SONO VIETATE RIPRODUZIONI ED UTILIZZAZIONI, ANCHE PARZIALI, SE NON AUTORIZZATE