PROPRIETA' ACER FORLI'-CESENA - SONO VIETATE RIPRODUZIONI ED UTILIZZAZIONI, ANCHE PARZIALI, SE NON AUTORIZZATE

ACER
Azienda Casa Emilia Romagna della Provincia Forlì-Cesena

Azienda con Sistema di Gestione certificato in conformità alla Norma ISO 9001:2000 e SA 8000:2001

Viale G. Matteotti, 44 47122 FORLI'
tel. 0543/450111 fax 0543/450100
tel. 0547/643172 e-mail: info@acerfc.it
C.F. e P. IVA 00139940407

COMUNE di CESENATICO

"D.G.R. n. 1104 del 16 luglio 2008" e s.m.i.
Piano Nazionale per l'Edilizia Abitativa"
Proposta di Programma di riqualificazione urbana per la costruzione di un edificio di ERP comprendente n. 18 alloggi. nell'area ex colonia Prealpi (P.P. n. 37), in via G.Galilei, loc.Valverde, Comune di Cesenatico.

oggetto: Inquadramento cartografico e Planimetria dello stato di fatto

COLLABORATORE ALLA PROGETTAZIONE	aggiornamenti	data
geom. SANDRA LUCCHI	REVISIONE N. 0	Gennaio 2019
scala 1:5000 - 1:2000 - 1:200		tav. n.
PROGETTAZIONE	RESPONSABILE UNICO DEL PROCEDIMENTO	
arch. PAOLO SEVERI	ing. PAOLO BERGONZONI	

ICSA

ESTRATTO DI CTR
scala 1:5000

Nota: Si evidenzia che gli edifici riportati nelle diverse mappe sono stati demoliti con inizio lavori del 30-01-2013- Prot. Comune di Cesenatico n.3779 del 31-01-2013.

EDIFICI DEMOLITI	A	B	C
SUPERFICIE UTILE	1.781,32 mq	112,56 mq	32,24 mq
VOLUME	6.536,52 mc	365,82 mc	101,55 mc
SUPERFICIE COPERTA	520,76 mq	112,56 mq	32,24 mq
ALTEZZA	12,55 m	3,25 m	3,15 m

LEGENDA	
	Perimetro del comparto in oggetto
	Perimetro area del comparto destinata ad ERP
0.00	Quota terreno riferita al livello del mare
	Passo carraio
	Essenza n. 1: Platanus x acerifolia (Platano)
2	Essenza n. 2: Populus nigra (Pioppo comune)
	Essenza n. 3: Acer negundo (Acero americano)
4	Essenza n. 4: Cercis siliquastrum (Albero di giuda)
	Linea fongatura nera
	Linea fongatura bianca
	Linea acquedotto
	Linea gasdotto
	Linea elettrica
	Linea telefonica
	Linea illuminazione pubblica
	Lampione illuminazione pubblica

ESTRATTO DI MAPPA CATASTALE - scala 1:2000
Comune di Cesenatico
Foglio 39, Particella 226

N

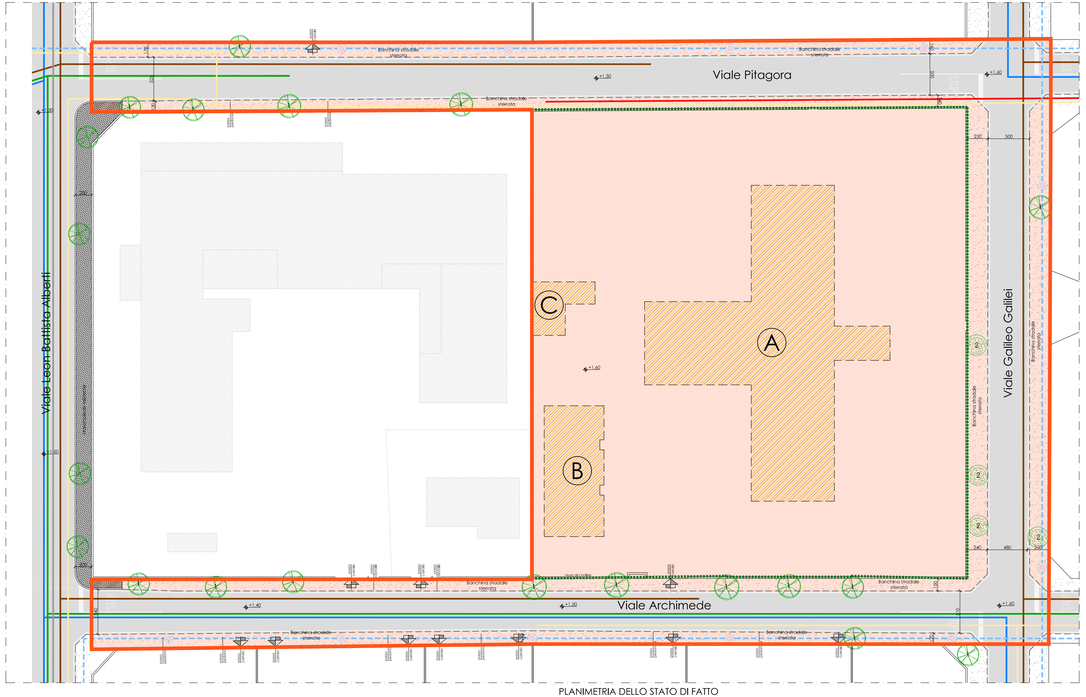

PLANIMETRIA DELLO STATO DI FATTO
scala 1:200

PROPRIETA' ACER FORLI'-CESENA - SONO VIETATE RIPRODUZIONI ED UTILIZZAZIONI, ANCHE PARZIALI, SE NON AUTORIZZATE