



COMUNE DI CESENATICO
Settore Sviluppo del Territorio

Impianto sportivo polivalente
all'aperto in località Villamarina di Cesenatico




PROGETTO DEFINITIVO - CUP D29B18000040002


TAVOLA: 1
Data: Febbraio 2018

INQUADRAMENTO TERRITORIALE E CATASTALE

Progettista: Ing. Zignani Barbara
Collaboratori: Geom. Bernardini Paolo
Arch. Ceccarini Eva
Geom. Gallandro Richard
Ing. Savini Simona

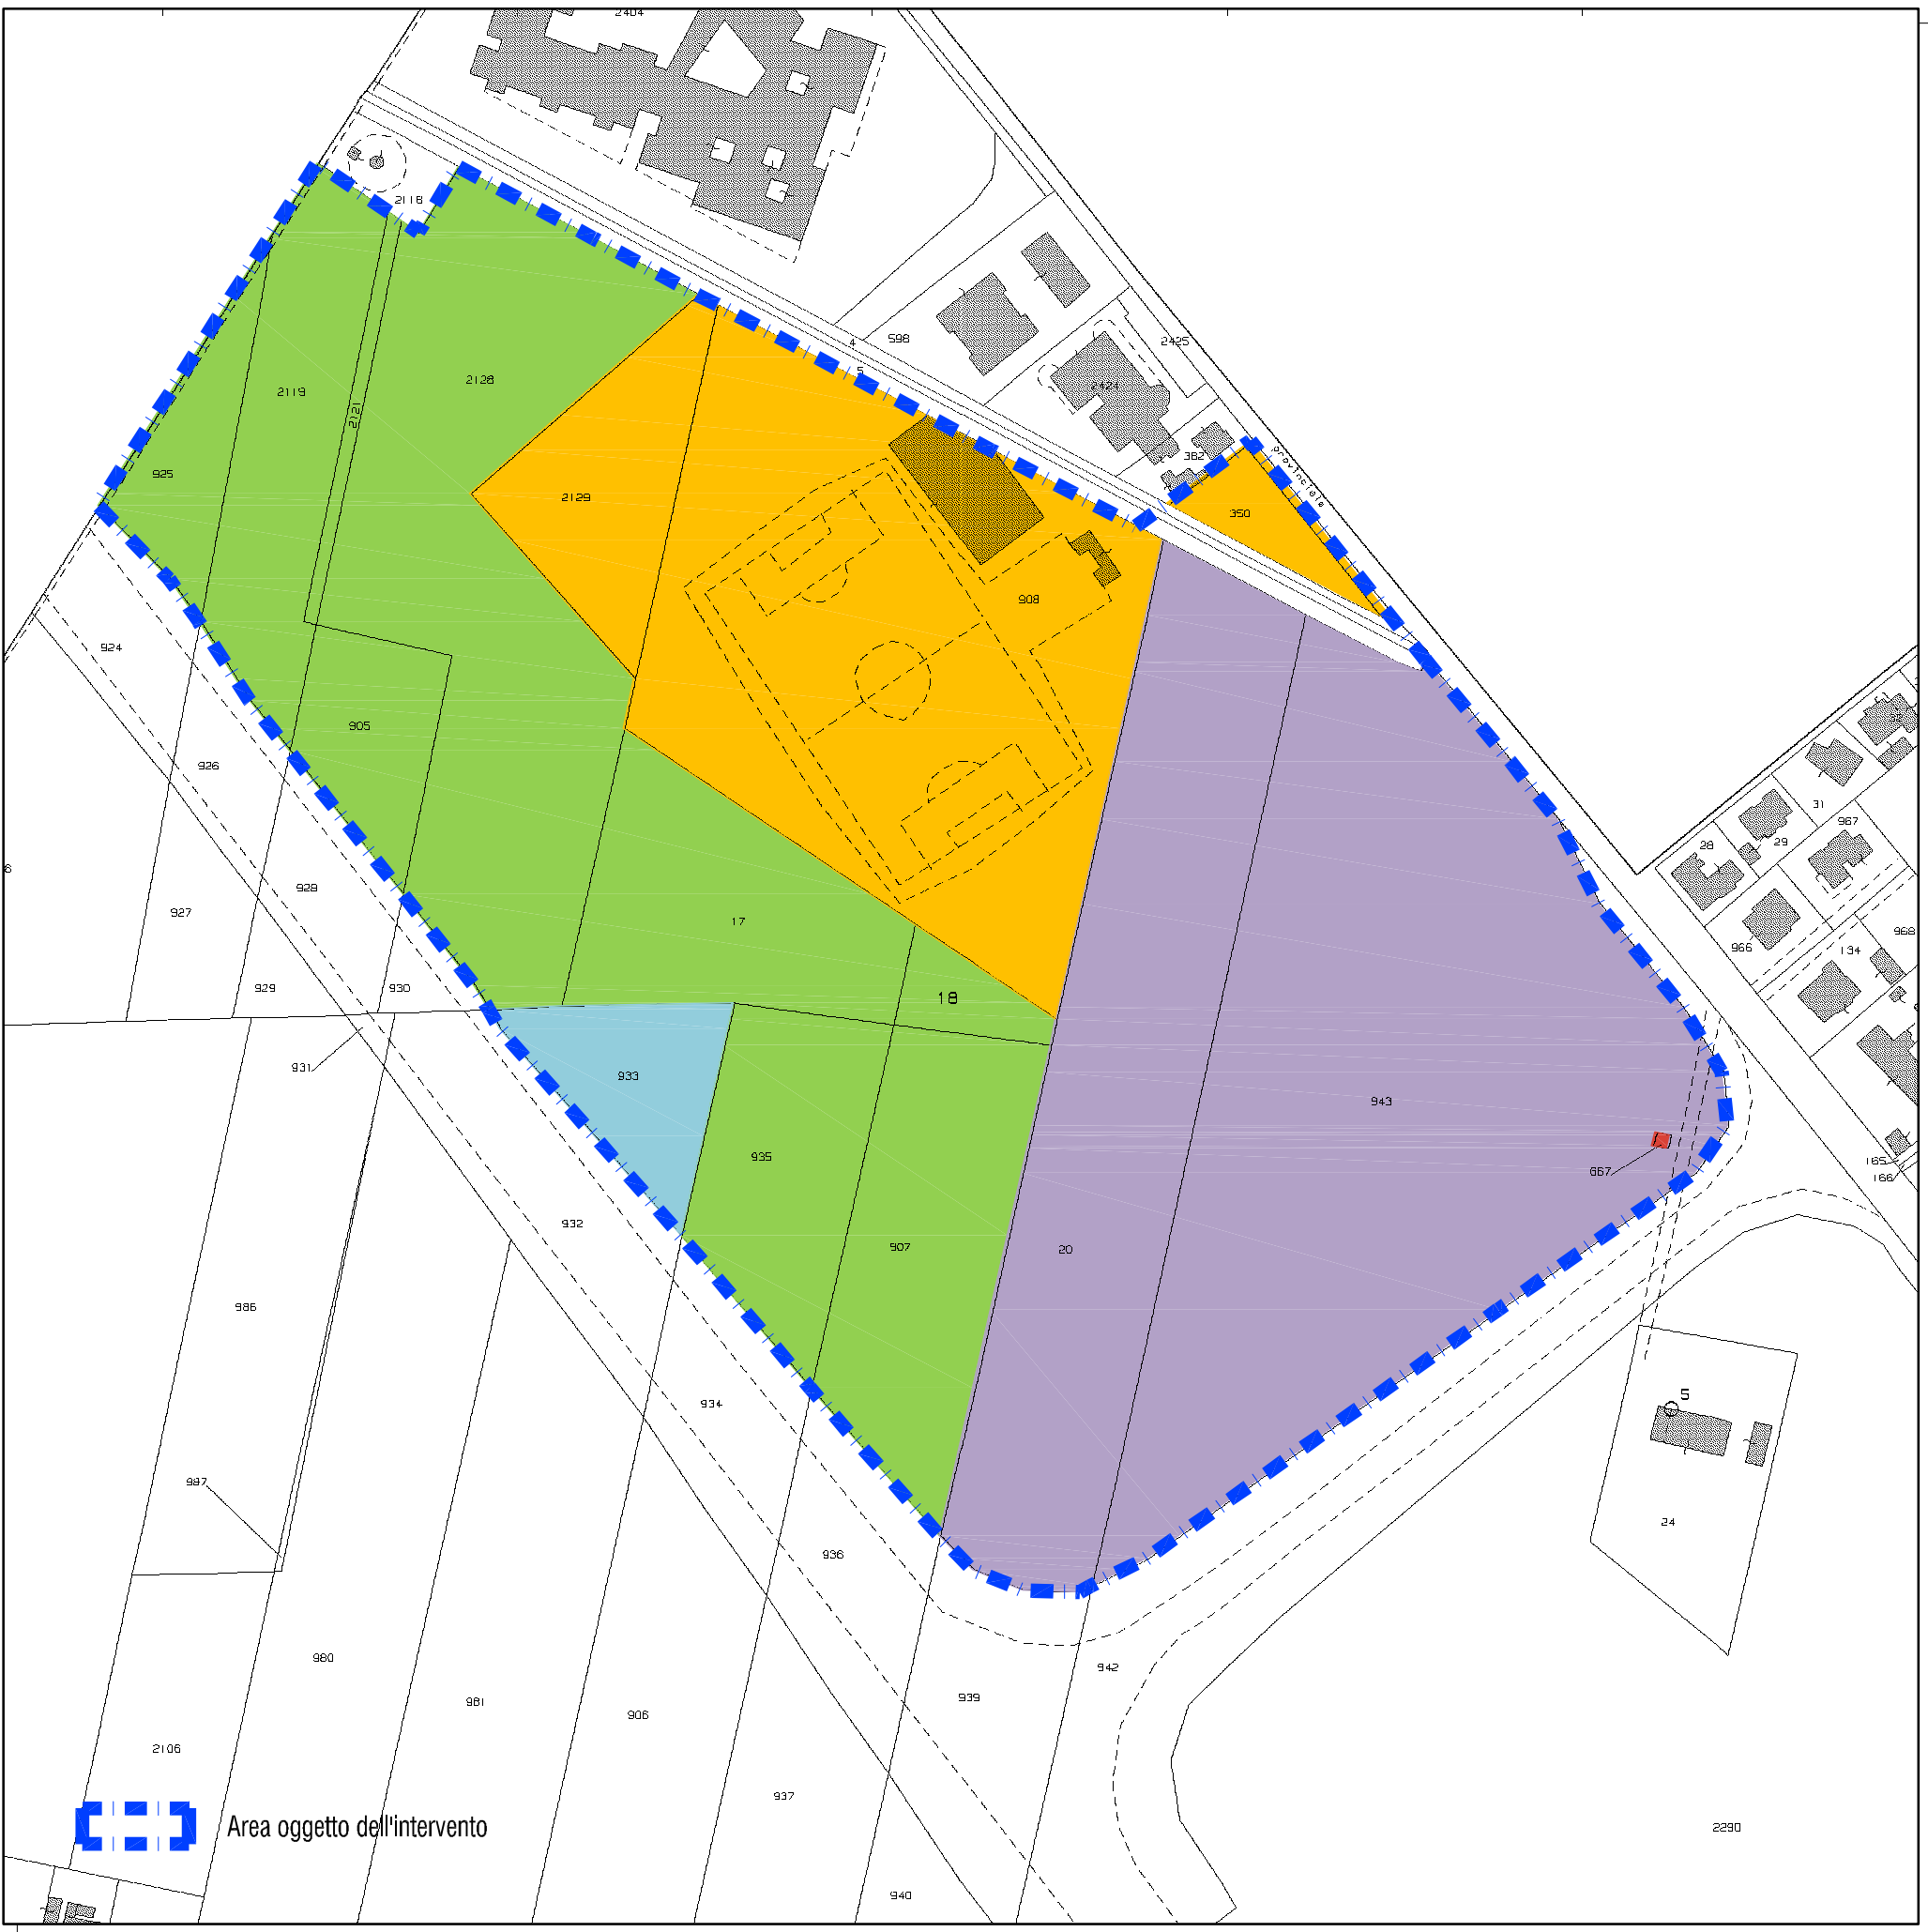


ESTRATTO DI MAPPA CATASTALE
scala 1:2000

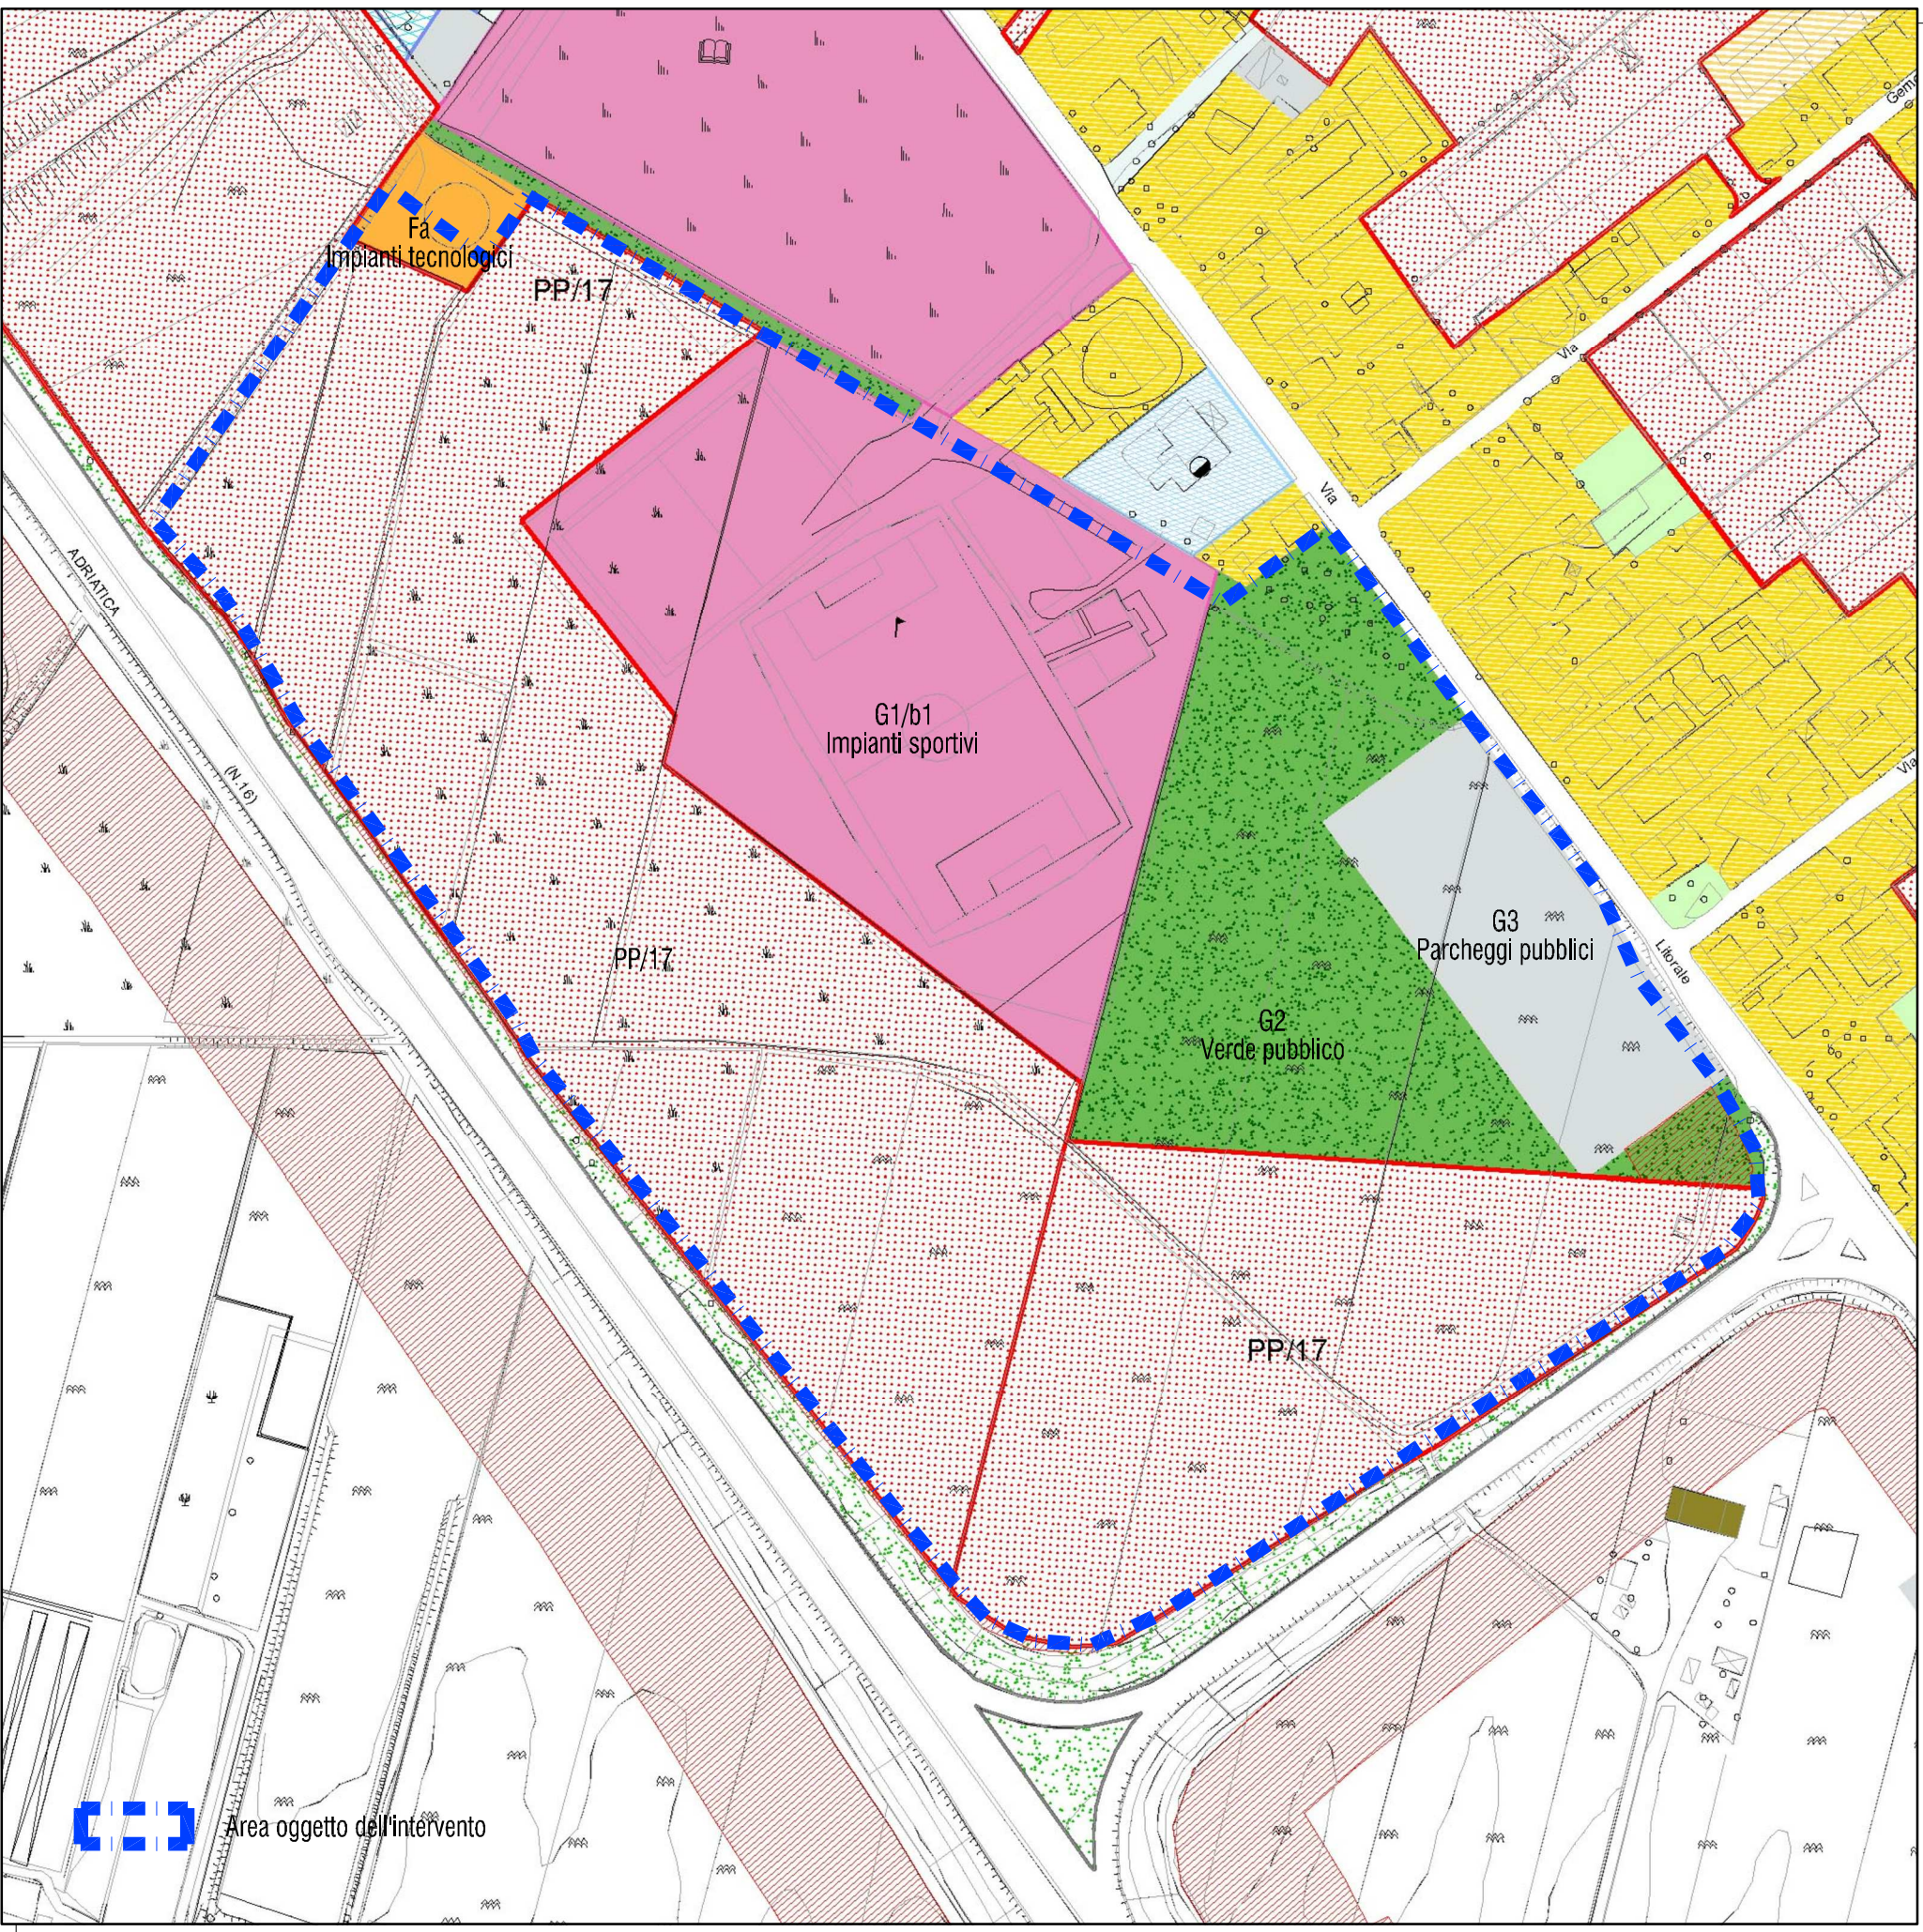


ESTRATTO DI PRG
scala 1:2000

ELENCO DELLE PROPRIETA' CATASTALI

FOGLIO	PARTICELLA	QUALITA'	SUPERFICIE (mq)	PROPRIETA'
40	17	Seminativo	4.930	AUSL Romagna
40	18	Seminativo	830	AUSL Romagna
40	905	Seminativo	1.996	AUSL Romagna
40	907	Seminativo	5.496	AUSL Romagna
40	925	Seminativo	1.713	AUSL Romagna
40	935	Seminativo	3.890	AUSL Romagna
40	2119	Seminativo	4.573	AUSL Romagna
40	2121	Seminativo	514	AUSL Romagna
40	2128	Seminativo	12.501	AUSL Romagna
	Totale		36.443	AUSL Romagna
40	933	Seminativo	2.308	ANAS
	Totale		2.308	ANAS
40	20	Seminativo	12.811	ASP
40	943	Seminativo	23.164	ASP
	Totale		35.975	ASP
40	887	Ente urbano	14	E-Distribuzione
	Totale		14	E-Distribuzione
40	908	Ente urbano	17.640	Comune di Cesenatico
40	2129	Seminativo	3.311	Comune di Cesenatico
40	350	Seminativo	840	Comune di Cesenatico
	Totale		21.791	Comune di Cesenatico

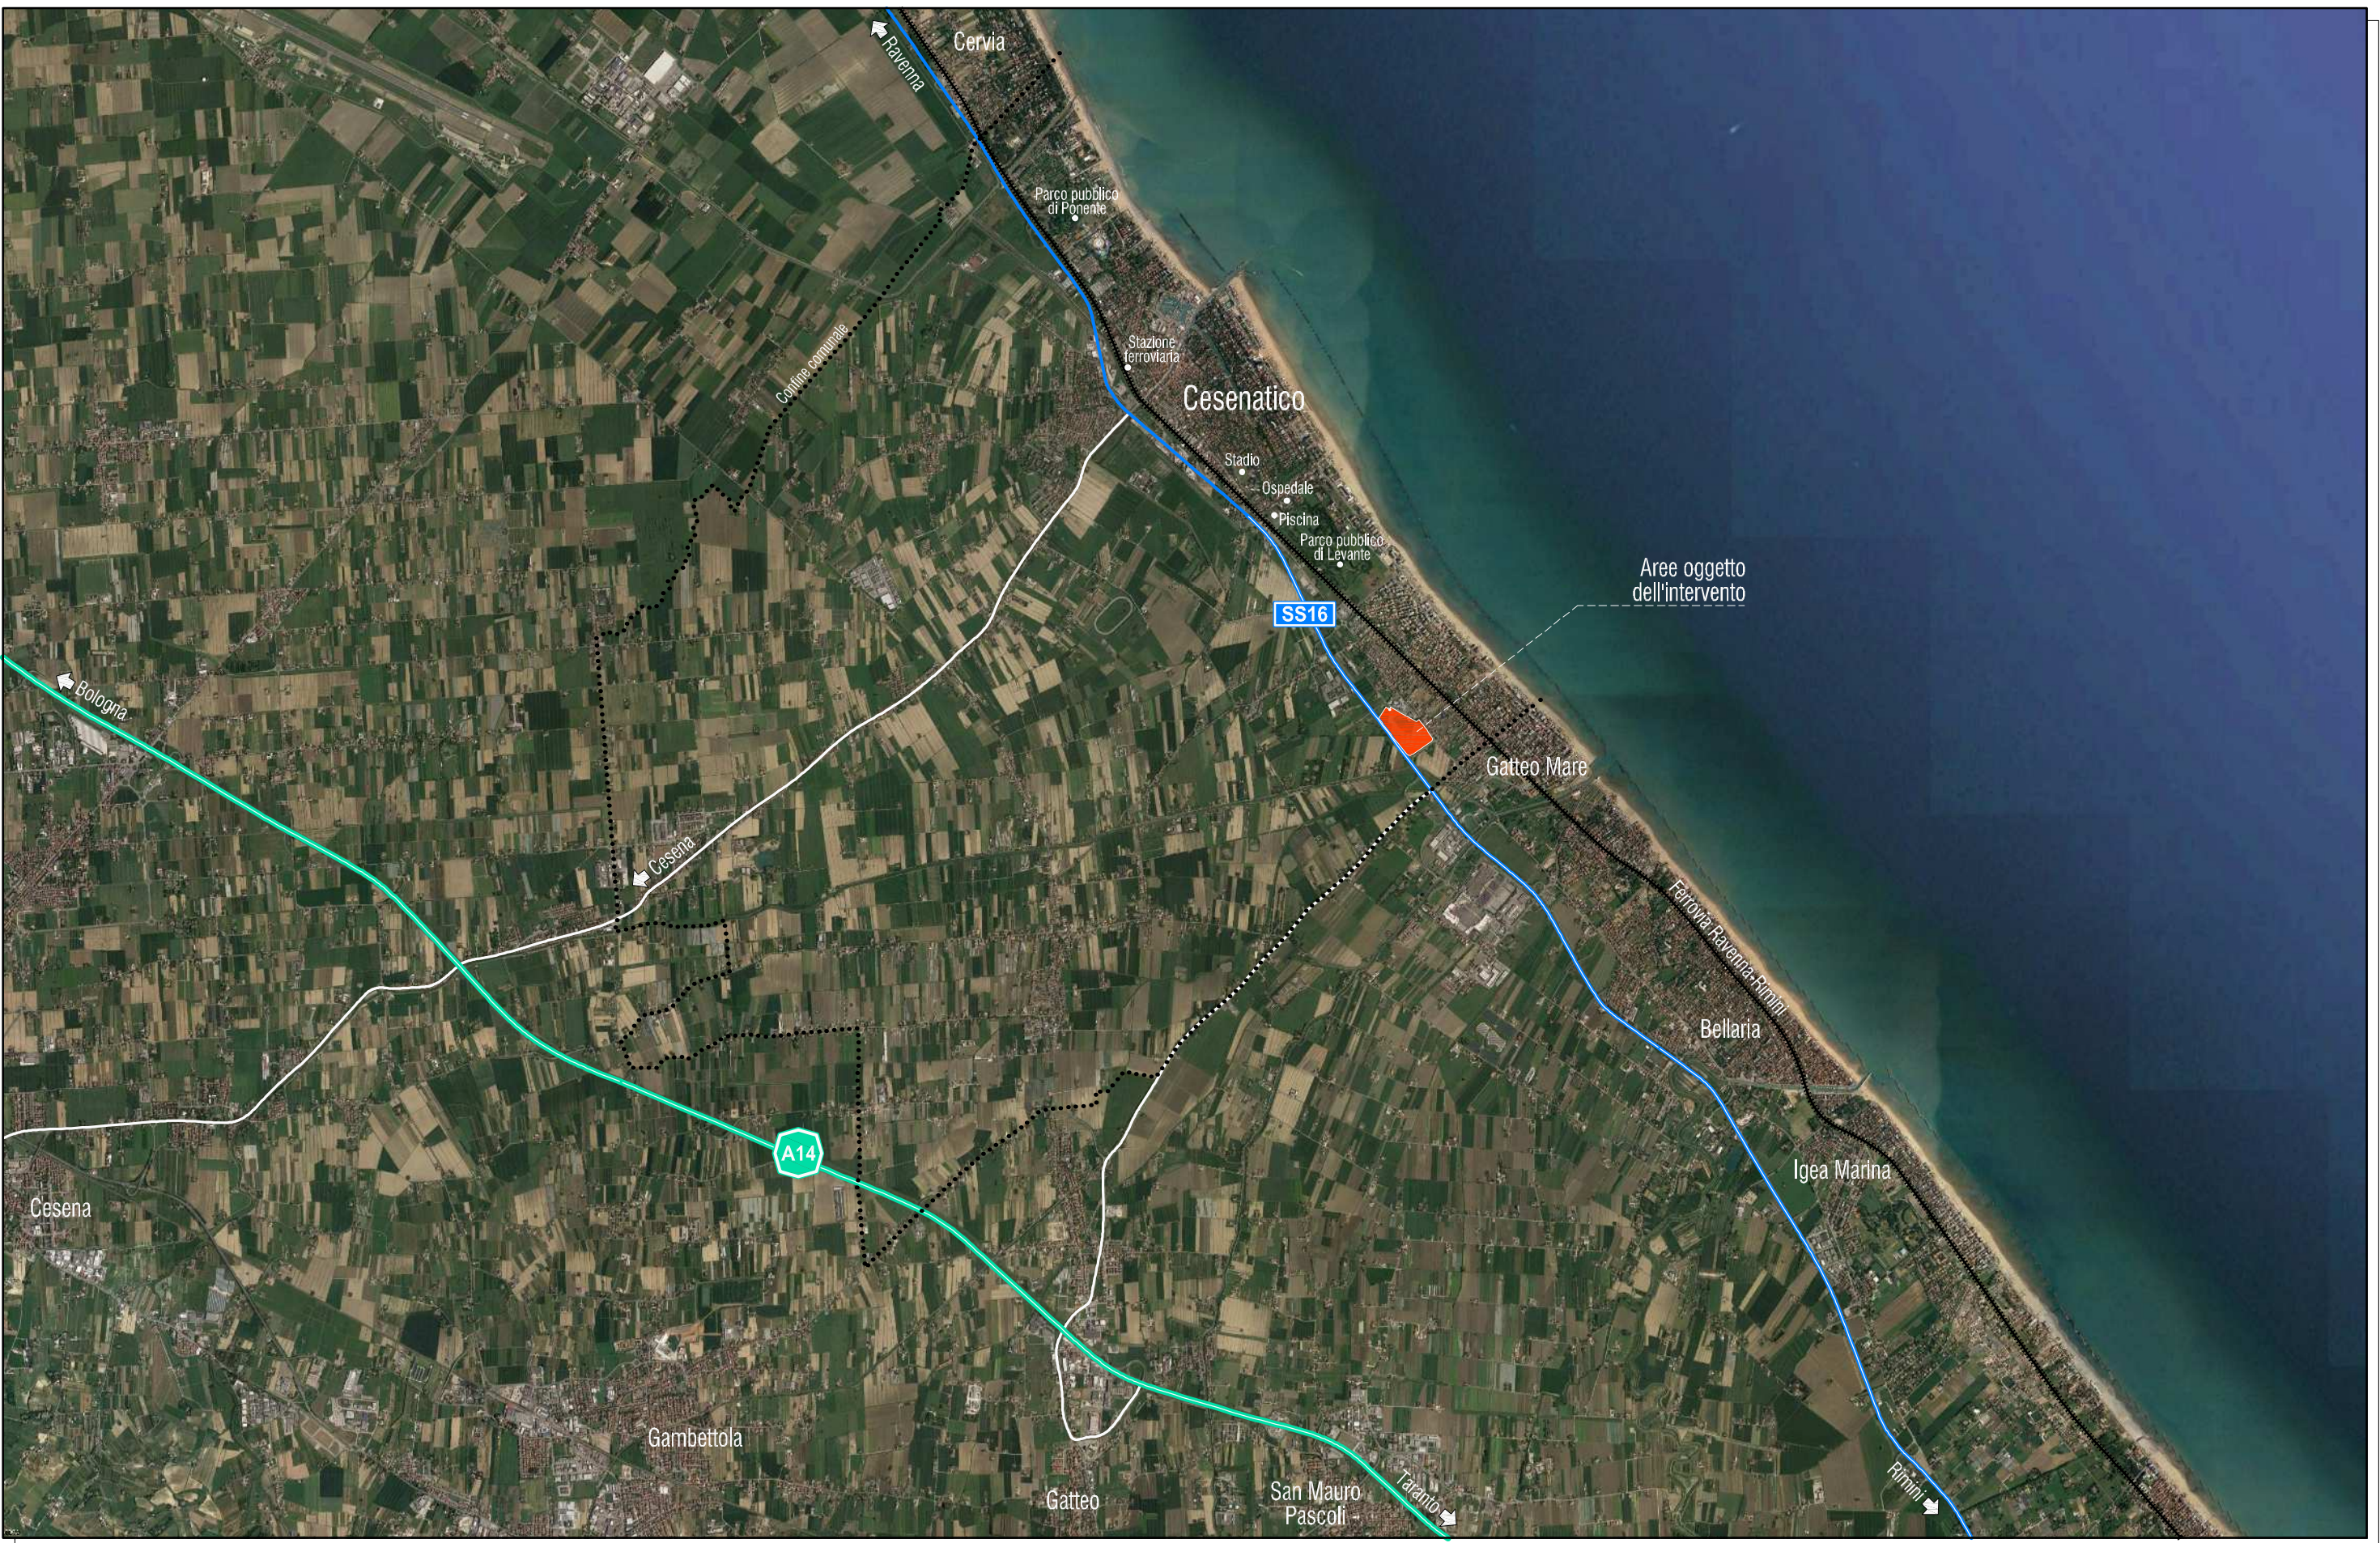

ORTOFOTO SATELLITARE
scala adattata

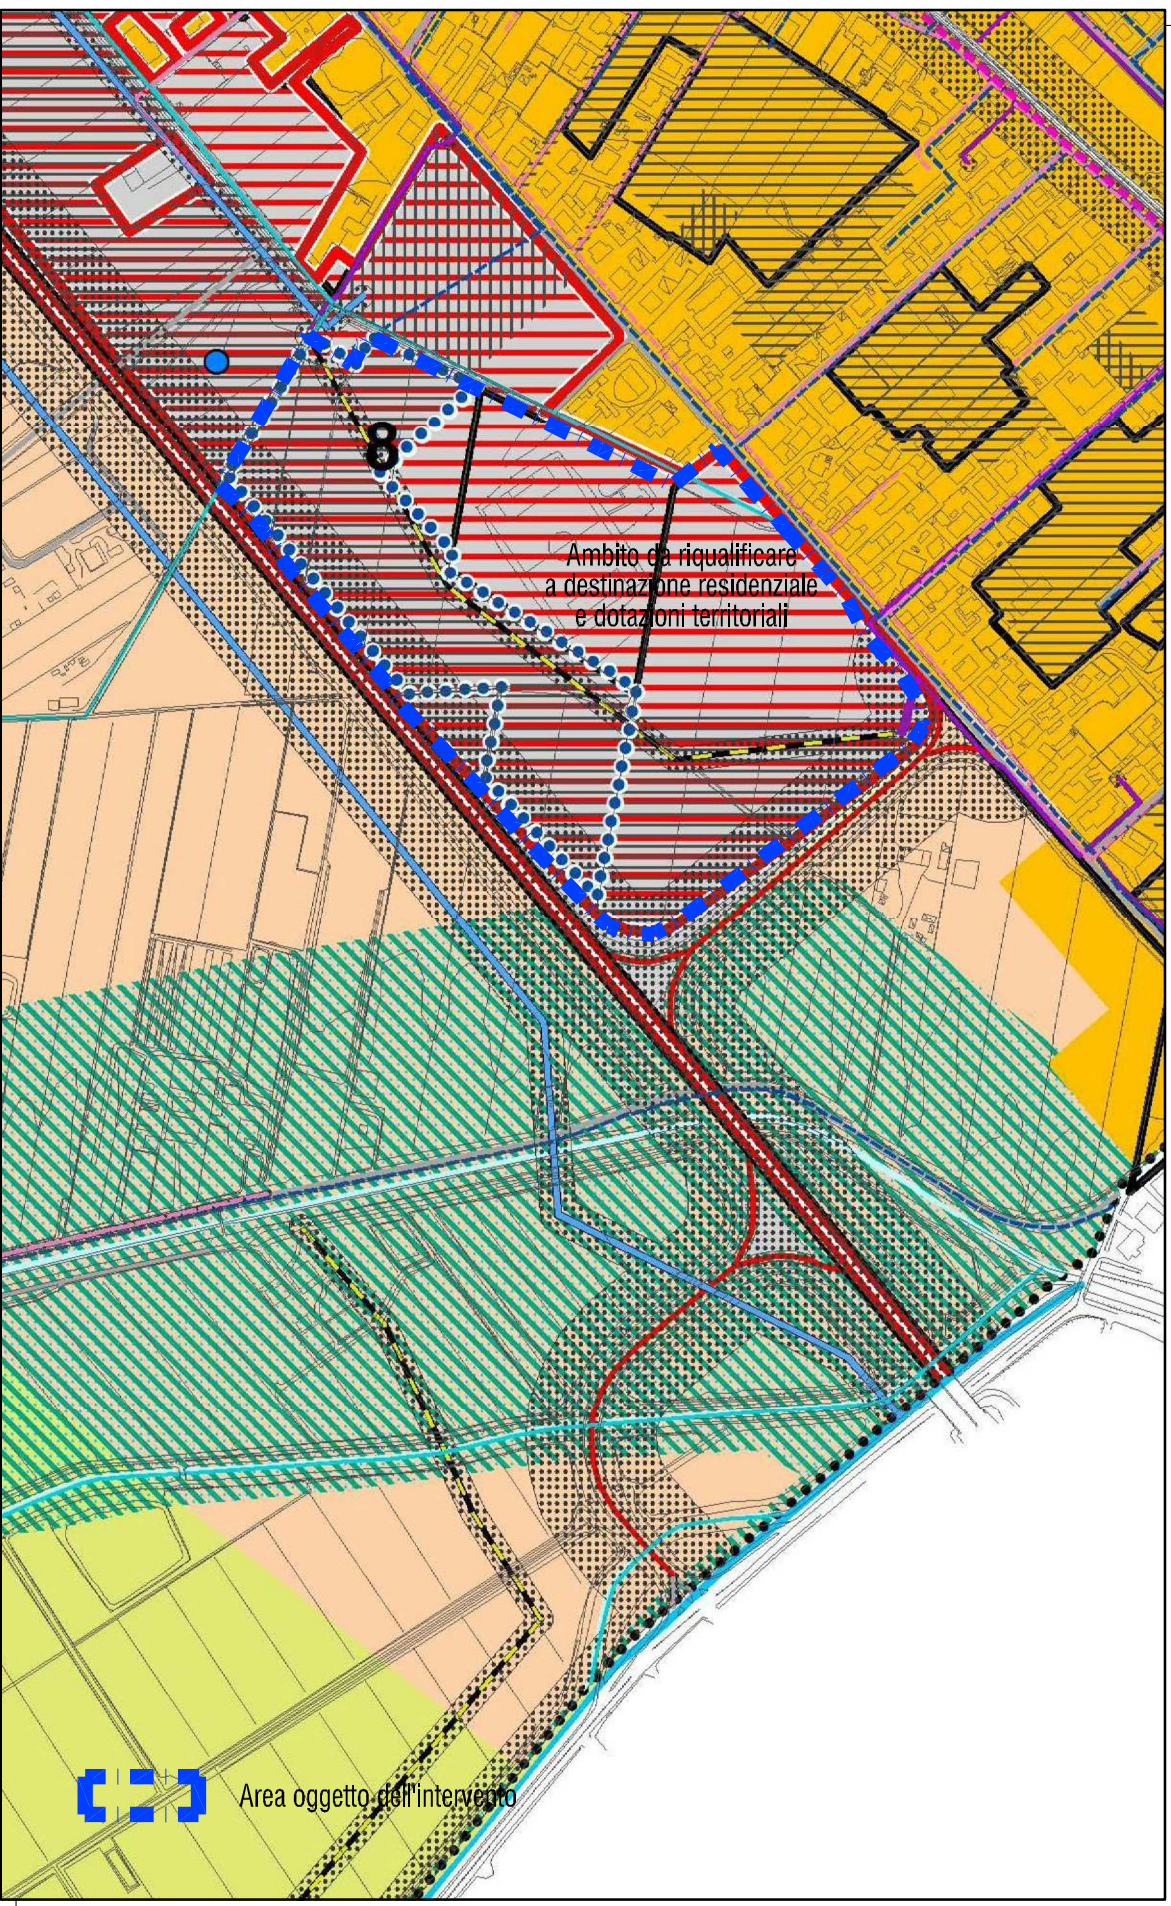

ESTRATTO DI PSC
scala 1:5000