



COMUNE DI CESENATICO  
Settore Sviluppo del Territorio

Impianto sportivo polivalente  
all'aperto in località Villamarina di Cesenatico



PROGETTO DEFINITIVO - CUP D29B18000040002

TAVOLA: 6


Data: Febbraio 2018

PARTICOLARI COSTRUTTIVI

Progettista:  
Collaboratori:  
RUP:


Ing. Zignani Barbara  
Geom. Bernardini Paolo  
Arch. Ceccarini Eva  
Geom. Gallandro Richard  
Ing. Savini Simona

N.B.: Le quote sono espresse in centimetri

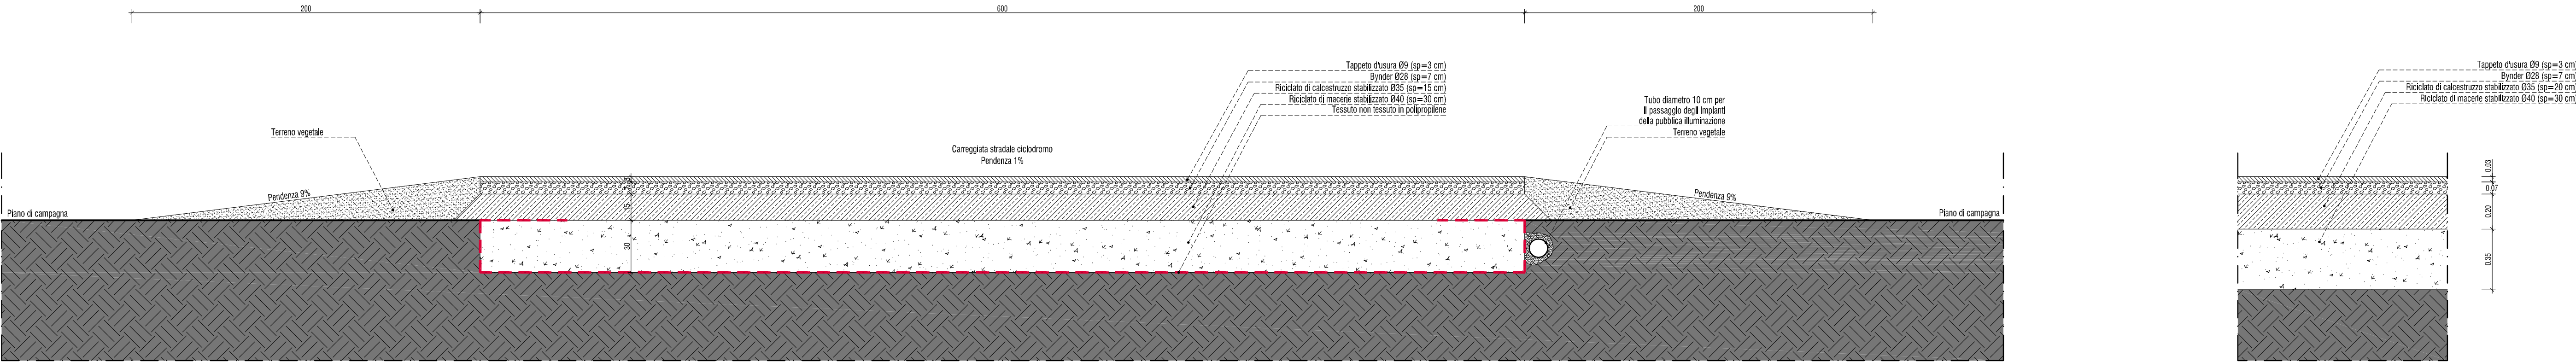


SEZIONE TIPO FONDAZIONE  
STRADALE CICLODROMO  
scala 1:20


SEZIONE TIPO FONDAZIONE STRADALE  
PARCHEGGIO E MARCIAPIEDE  
scala 1:20

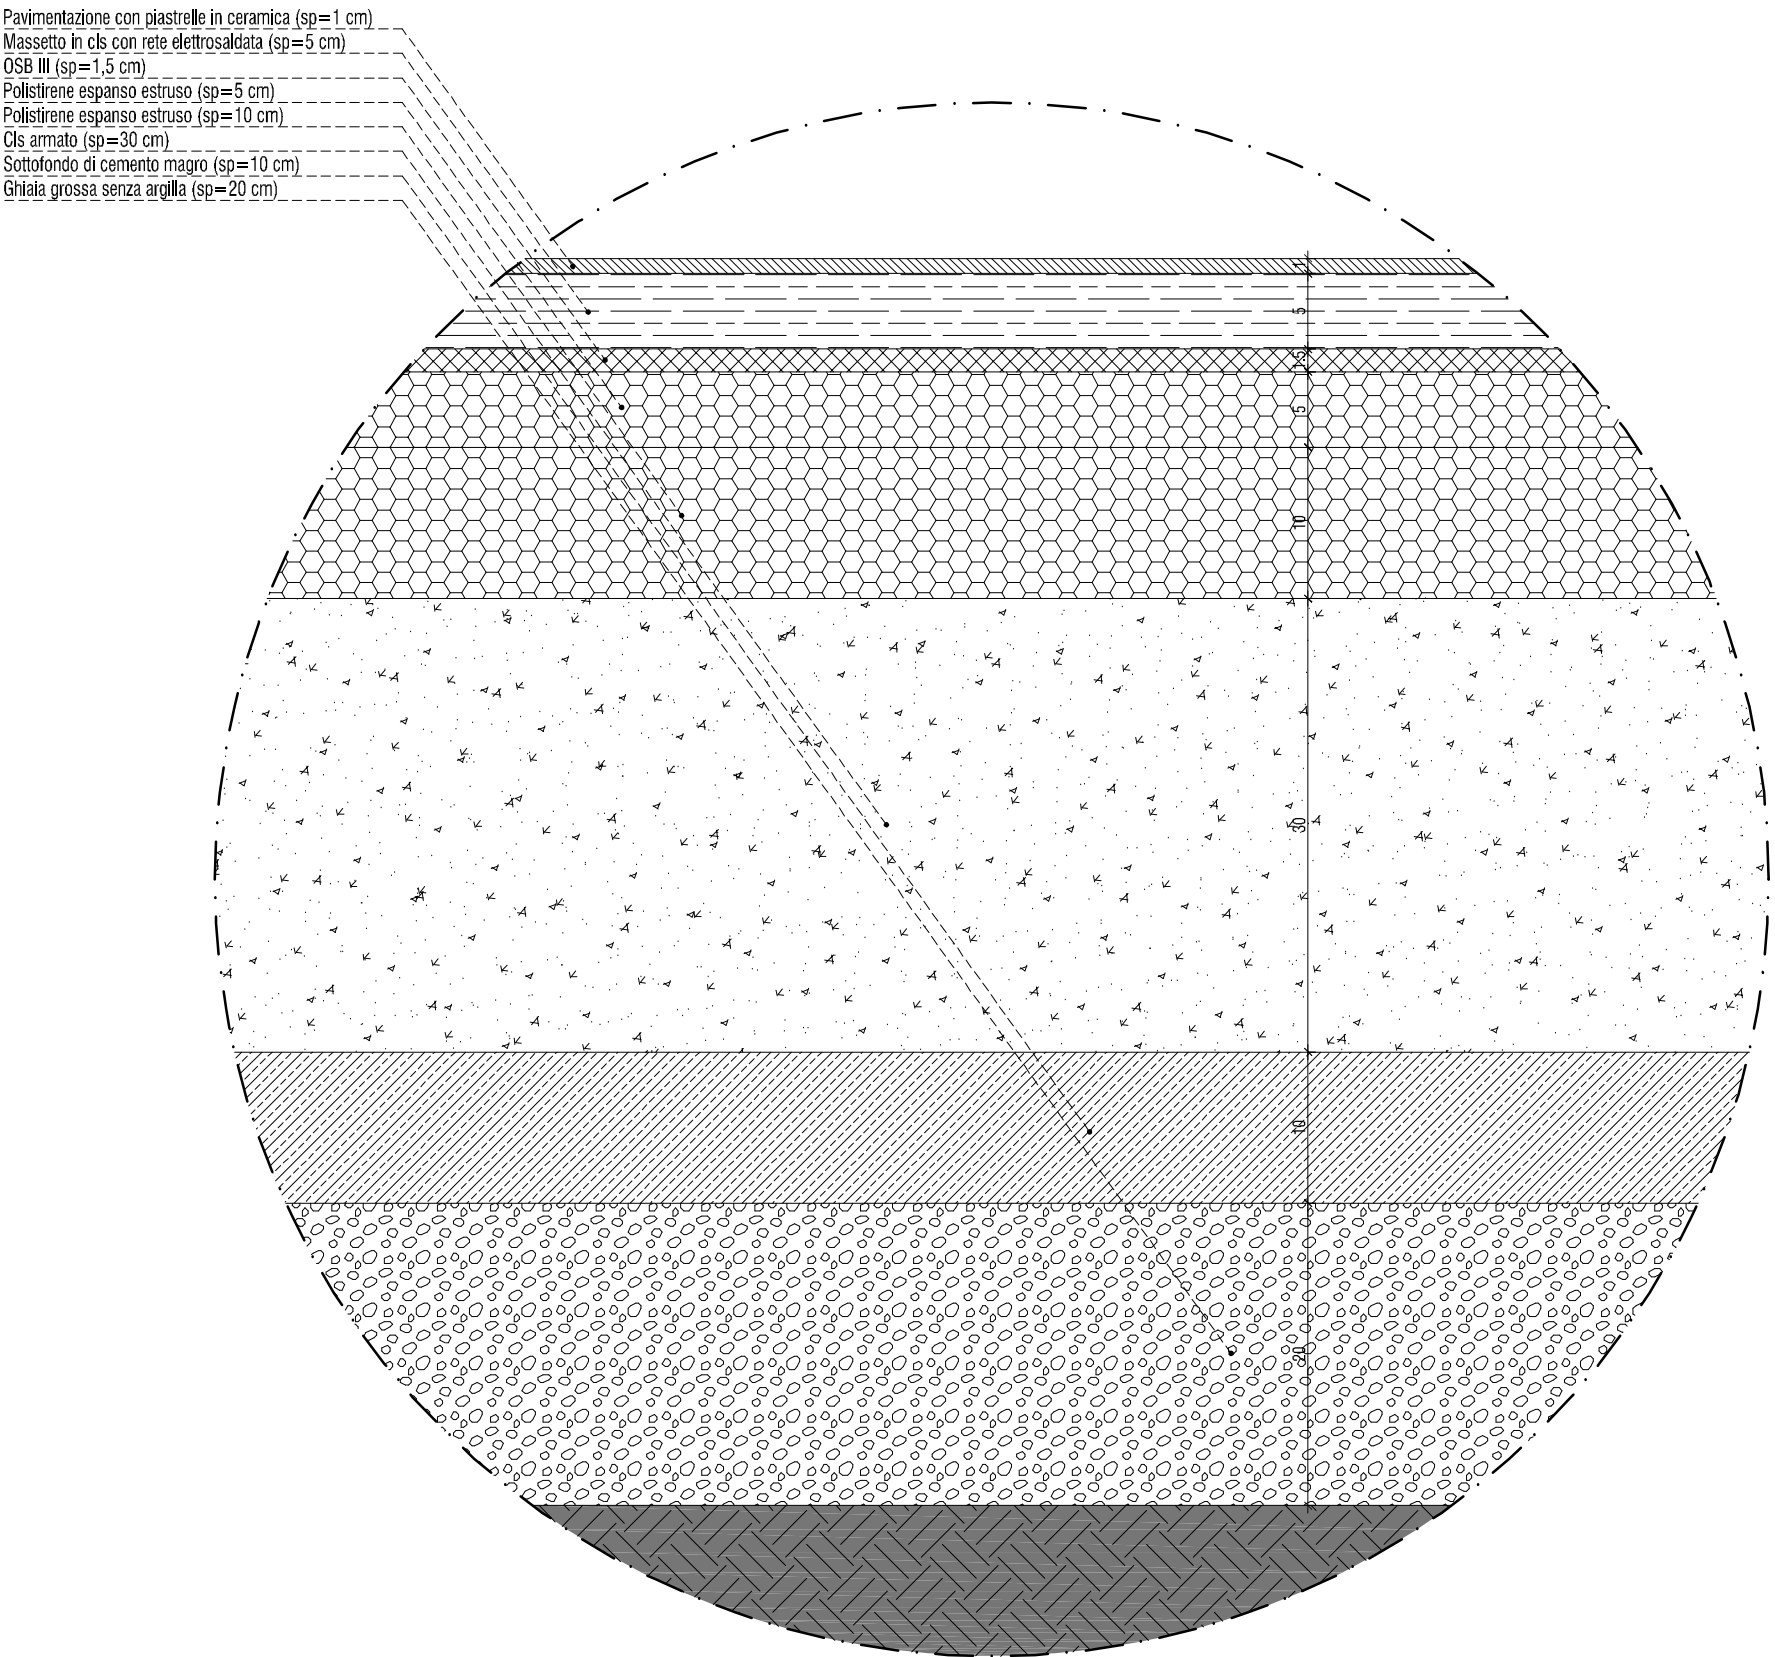

SEZIONE TIPO PAVIMENTO SU  
TERRENO EDIFICIO SERVIZI  
scala 1:5

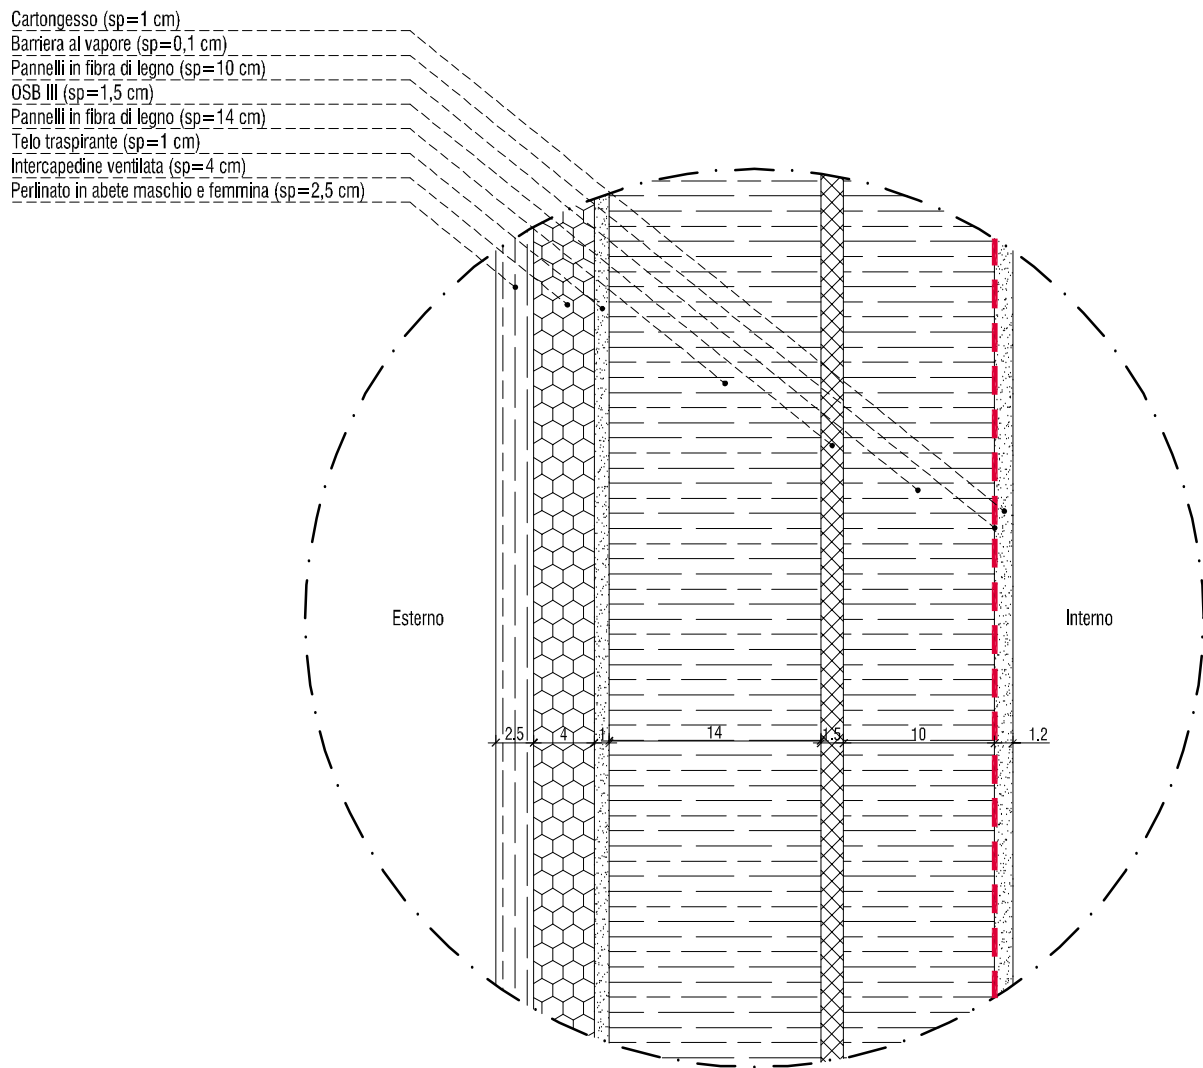

SEZIONE ORIZZONTALE TIPO  
PARETI ESTERNE EDIFICIO SERVIZI  
scala 1:5

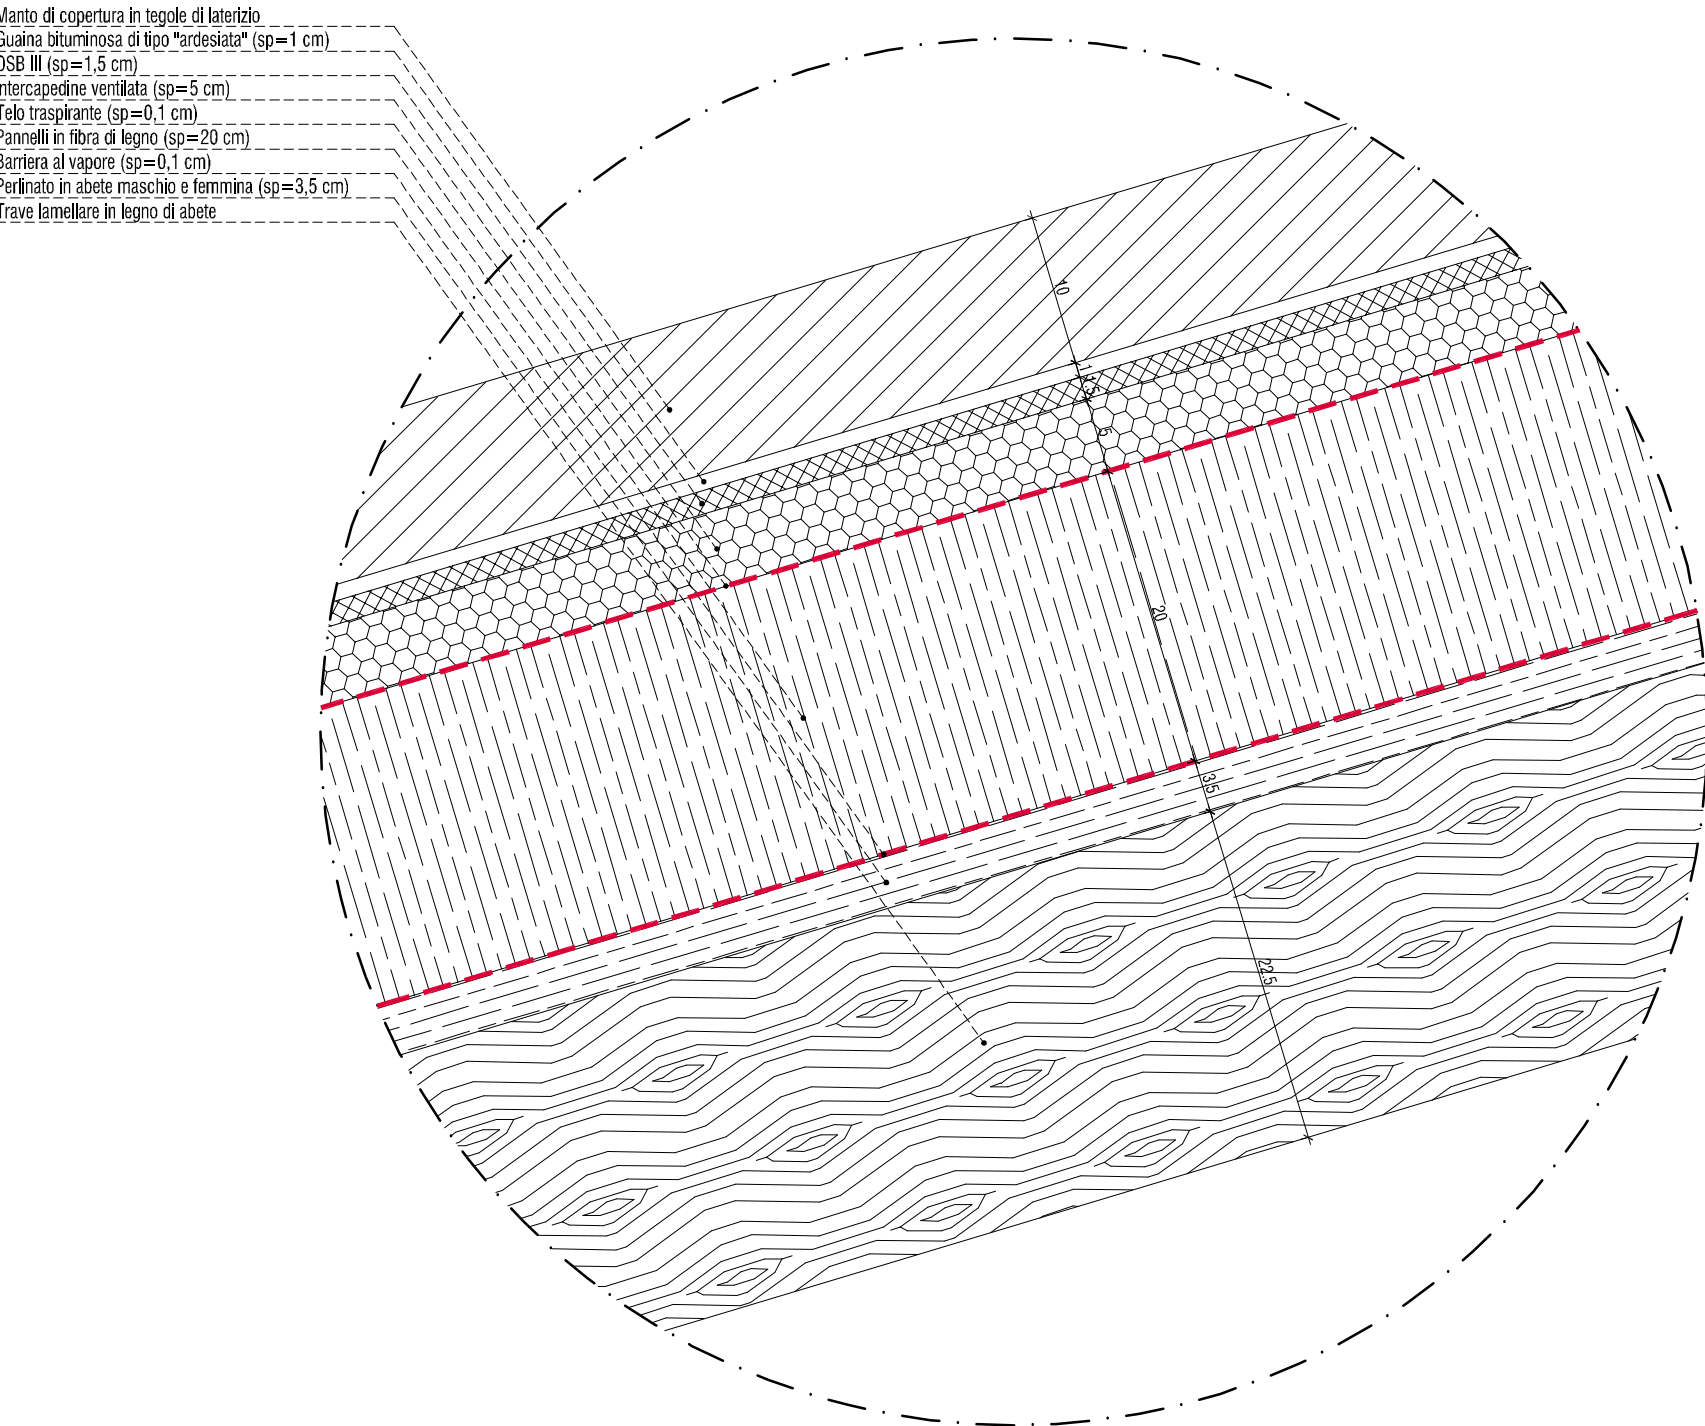

SEZIONE TIPO SOLAIO DI  
COPERTURA INCLINATO EDIFICIO SERVIZI  
scala 1:5