PROPRIETA' : ACER FORLI'-CESENA – SONO VIETATE RIPRODUZIONI ED UTILIZZAZIONI, ANCHE PARZIALI, SE NON AUTORIZZATE

ACER
Azienda Casa EmiliaRomagna della Provincia Forlì-Cesena

Azienda con Sistema di Gestione certificato in conformità alle Norme ISO 9001:2000 e SA 8000:2001

Viale G. Matteotti, 44 47100 FORLI'
Tel. 0543 451011 Fax 0543 451012
www. aziendacasa.fc.it e-mail casa@aziendacasa.fc.it
C.f. e P. IVA 00139940407

COMUNE di CESENATICO

"D.G.R. n. 1104 del 16 luglio 2008" e s.m.i.
Piano Nazionale per l'Edilizia Abitativa"
Proposta di Programma di riqualificazione urbana per la costruzione di un edificio di ERP comprendente n. 18 alloggi, nell'area ex colonia Prealpi (P.P. n. 37), in via G.Galilei, loc.Valverde, Comune di Cesenatico.

oggetto: Documentazione Fotografica

COLLABORATORE ALLA PROGETTAZIONE	aggiornamenti :	data :
geom. SANDRA LUCCHI	REVISIONE N. 0	Maggio 2017

scala 1:500 tav. n

D.F.

PROGETTAZIONE	RESPONSABILE UNICO DEL PROCEDIMENTO
arch. PAOLO SEVERI	ing. PAOLO BERGONZONI

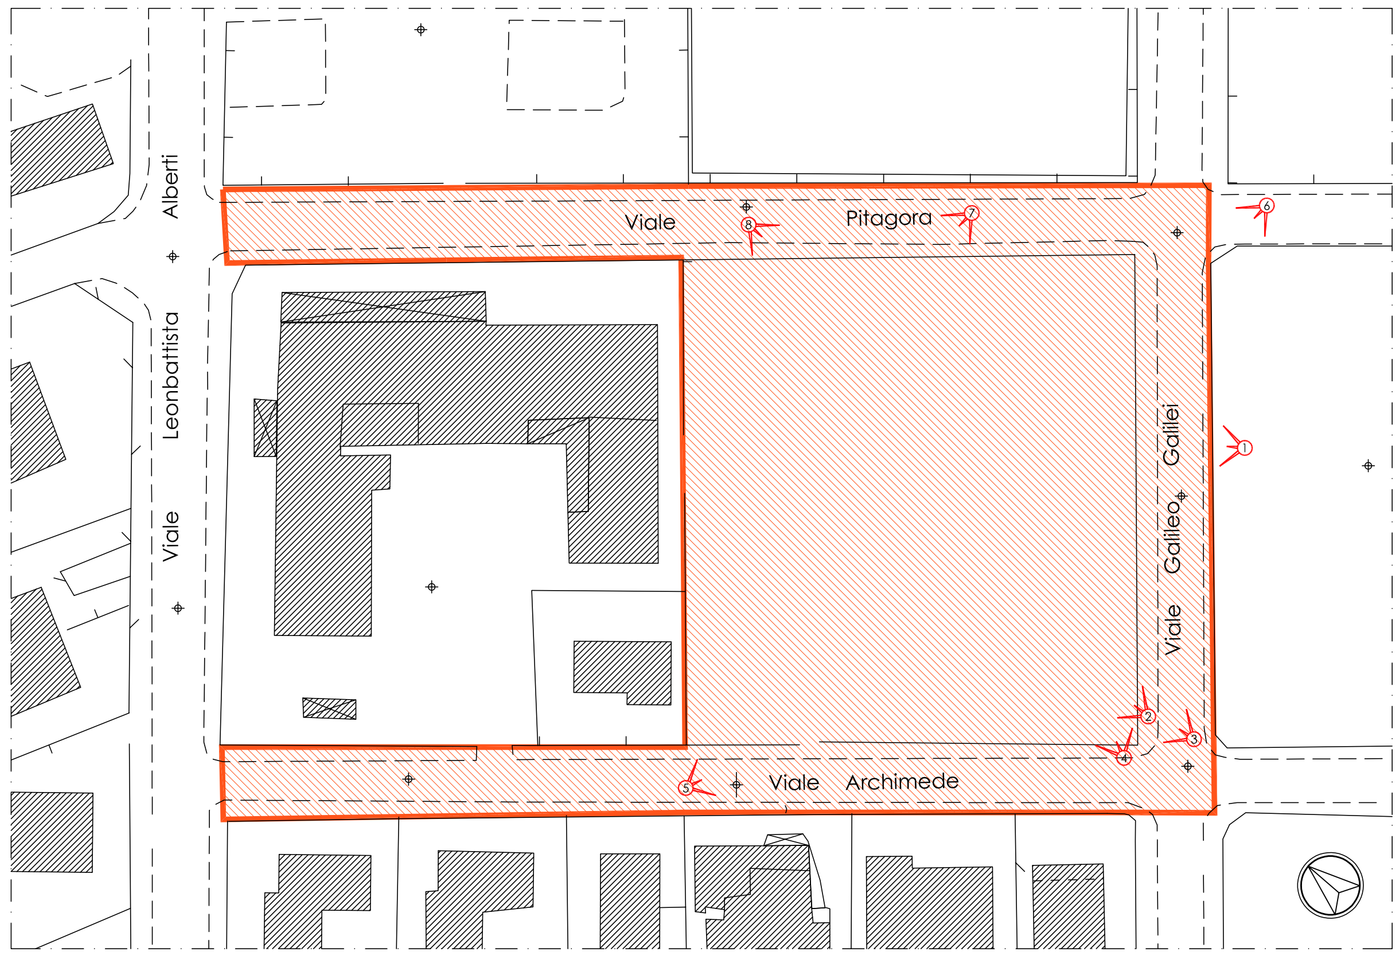

PLANIMETRIA rapp. 1:500

LEGENDA	
Perimetro del comparto in oggetto	Punto di presa fotografica

- Foto 5 -

- Foto 6 -

- Foto 1 -

- Foto 3 -

- Foto 7 -

- Foto 2 -

- Foto 4 -

- Foto 8 -

PROPRIETA' : ACER FORLI'-CESENA – SONO VIETATE RIPRODUZIONI ED UTILIZZAZIONI, ANCHE PARZIALI, SE NON AUTORIZZATE