



ACER

Azienda Casa
EmiliaRomagna
della Provincia
Forlì-Cesena

Azienda con Sistema di Gestione certificato in
conformità alle Norme ISO 9001:2015 e SA 8000:2001

Viale G. Matteotti, 44 47121 FORLÌ
Tel. 0543 451011 Fax 0543 451012
www.aziendacasa.fc.it e-mail caso@aziendacasa.fc.it
C.f. e P. IVA 00139940407

PROGETTAZIONE IMPIANTI ELETTRICI

ing. ALFREDO CIANI

COMUNE di CESENATICO

"D.G.R. n. 1104 del 16 luglio 2008" e s.m.i.
Piano Nazionale per l'Edilizia Abitativa"
Proposta di Programma di riqualificazione urbana per la
costruzione di un edificio di ERP comprendente n. 18 alloggi,
nell'area ex colonia Prealpi (P.P. n. 37), in via G.Galilei,
loc.Valverde, Comune di Cesenatico.

oggetto:

Schema montanti scala A e B

COLLABORATORE ALLA PROGETTAZIONE

geom. SANDRA LUCCHI

aggiornamenti :

REVISIONE N. 0

data :

Febbraio 2019

scala ////

tav. n

PROGETTAZIONE


arch. PAOLO SEVERI

RESPONSABILE UNICO DEL PROCEDIMENTO

ing. PAOLO BERGONZONI

E07

SCALA ①
PARTICOLARE SCATOLE BASE MONTANTI DA PIANO TERRA A PIANO TERZO
DIAMETRI TUBAZIONI IN mm

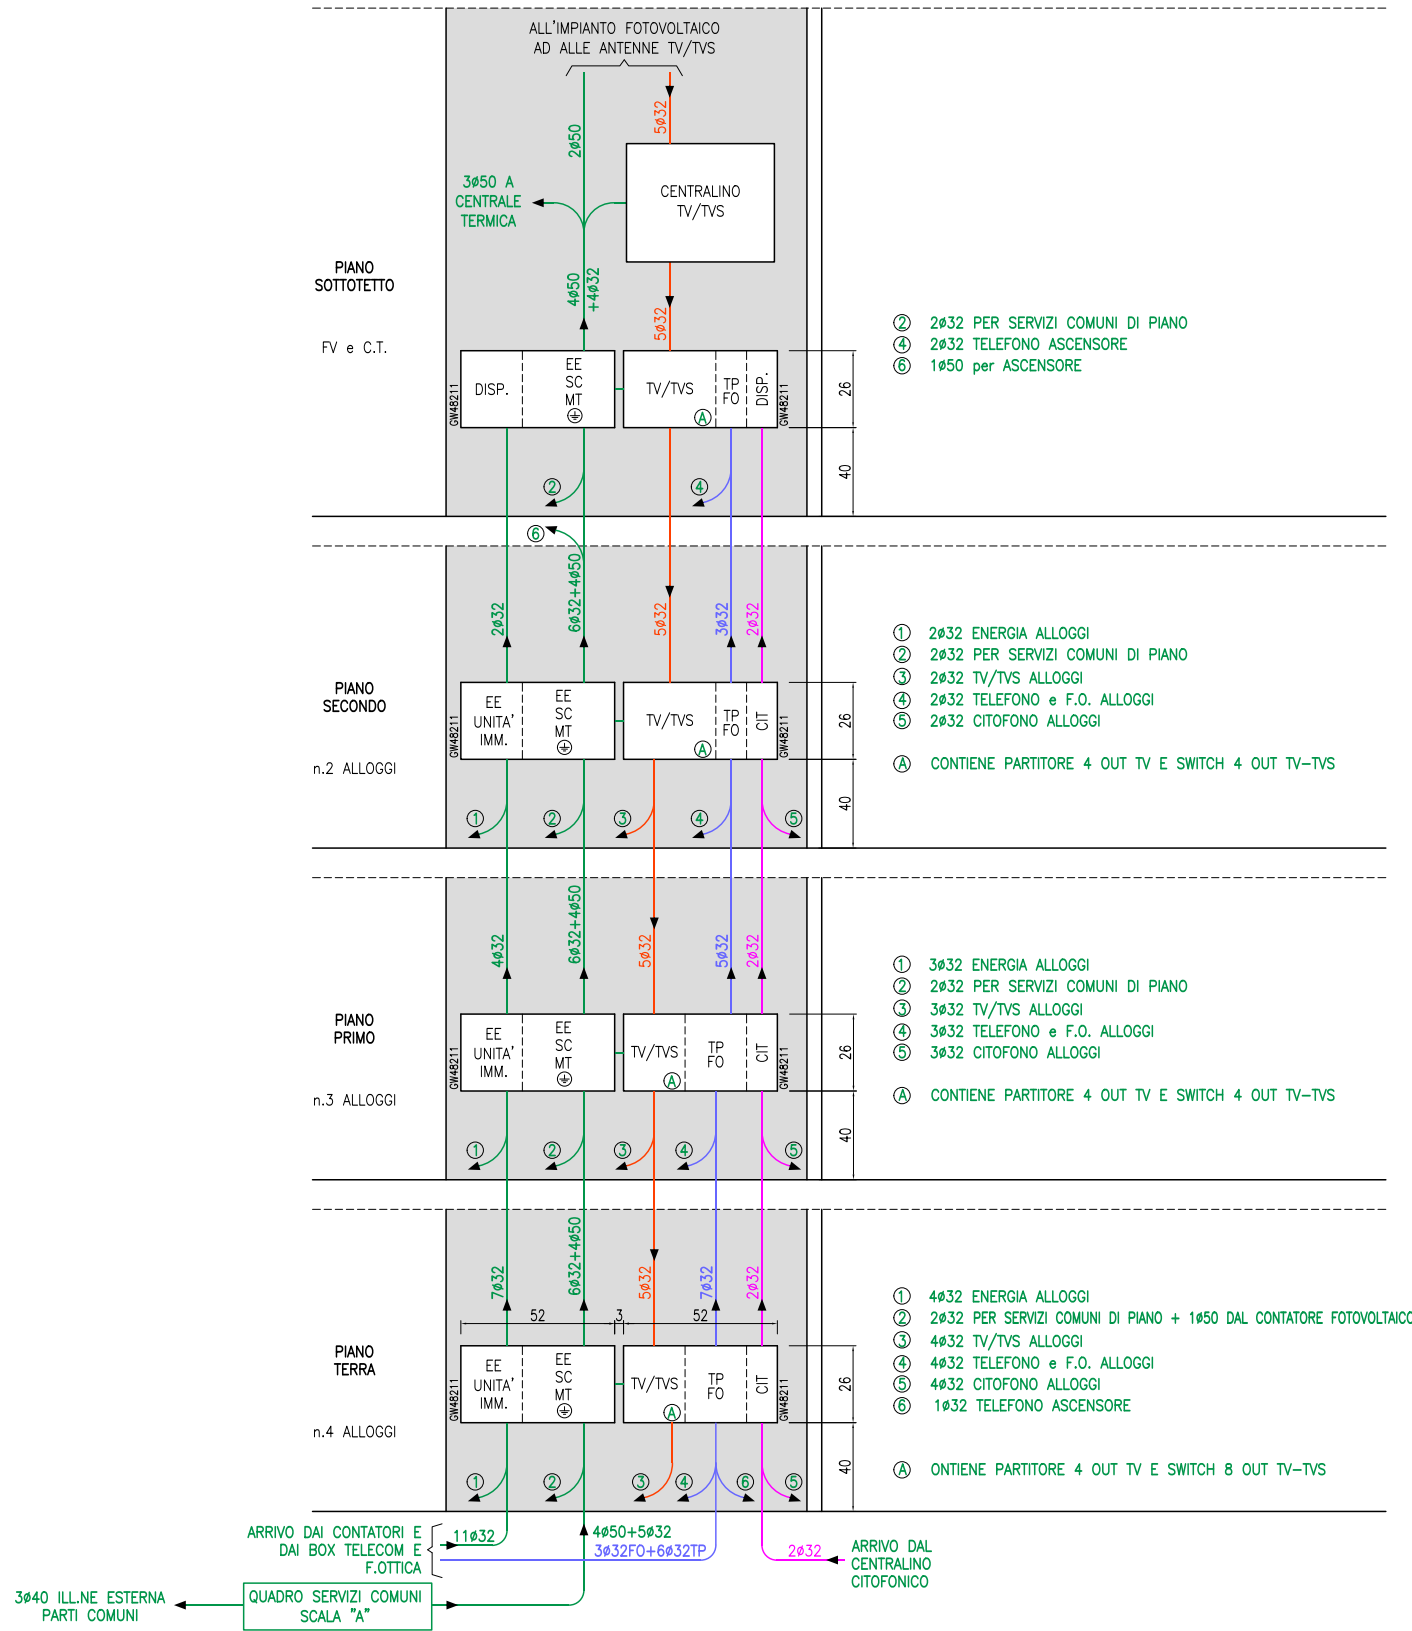

SCALA ②
PARTICOLARE SCATOLE BASE MONTANTI DA PIANO TERRA A PIANO TERZO
DIAMETRI TUBAZIONI IN mm

