



Azienda con Sistema di Gestione certificato in
conformità alle Norme ISO 9001:2015 e SA 8000:2001

Viale G. Matteotti, 44 47121 FORLÌ
Tel. 0543 451011 Fax 0543 451012
www. aziendacasa.fc.it e-mail caso@aziendacasa.fc.it
C.f e P. IVA 00139940407

PROGETTAZIONE IMPIANTI ELETTRICI

ing. ALFREDO CIANI


COMUNE di CESENATICO

"D.G.R. n. 1104 del 16 luglio 2008" e s.m.i.
Piano Nazionale per l'Edilizia Abitativa"
Proposta di Programma di riqualificazione urbana per la
costruzione di un edificio di ERP comprendente n. 18 alloggi,
nell'area ex colonia Prealpi (P.P. n. 37), in via G.Galilei,
loc.Valverde, Comune di Cesenatico.

oggetto:
Schema a blocchi impianti fotovoltaici

COLLABORATORE ALLA PROGETTAZIONE	aggiornamenti :	data :
geom. SANDRA LUCCHI	REVISIONE N. 0	Febbraio 2019
scala ////	tav. n	
PROGETTAZIONE	RESPONSABILE UNICO DEL PROCEDIMENTO	
arch. PAOLO SEVERI	ing. PAOLO BERGONZONI	

E08

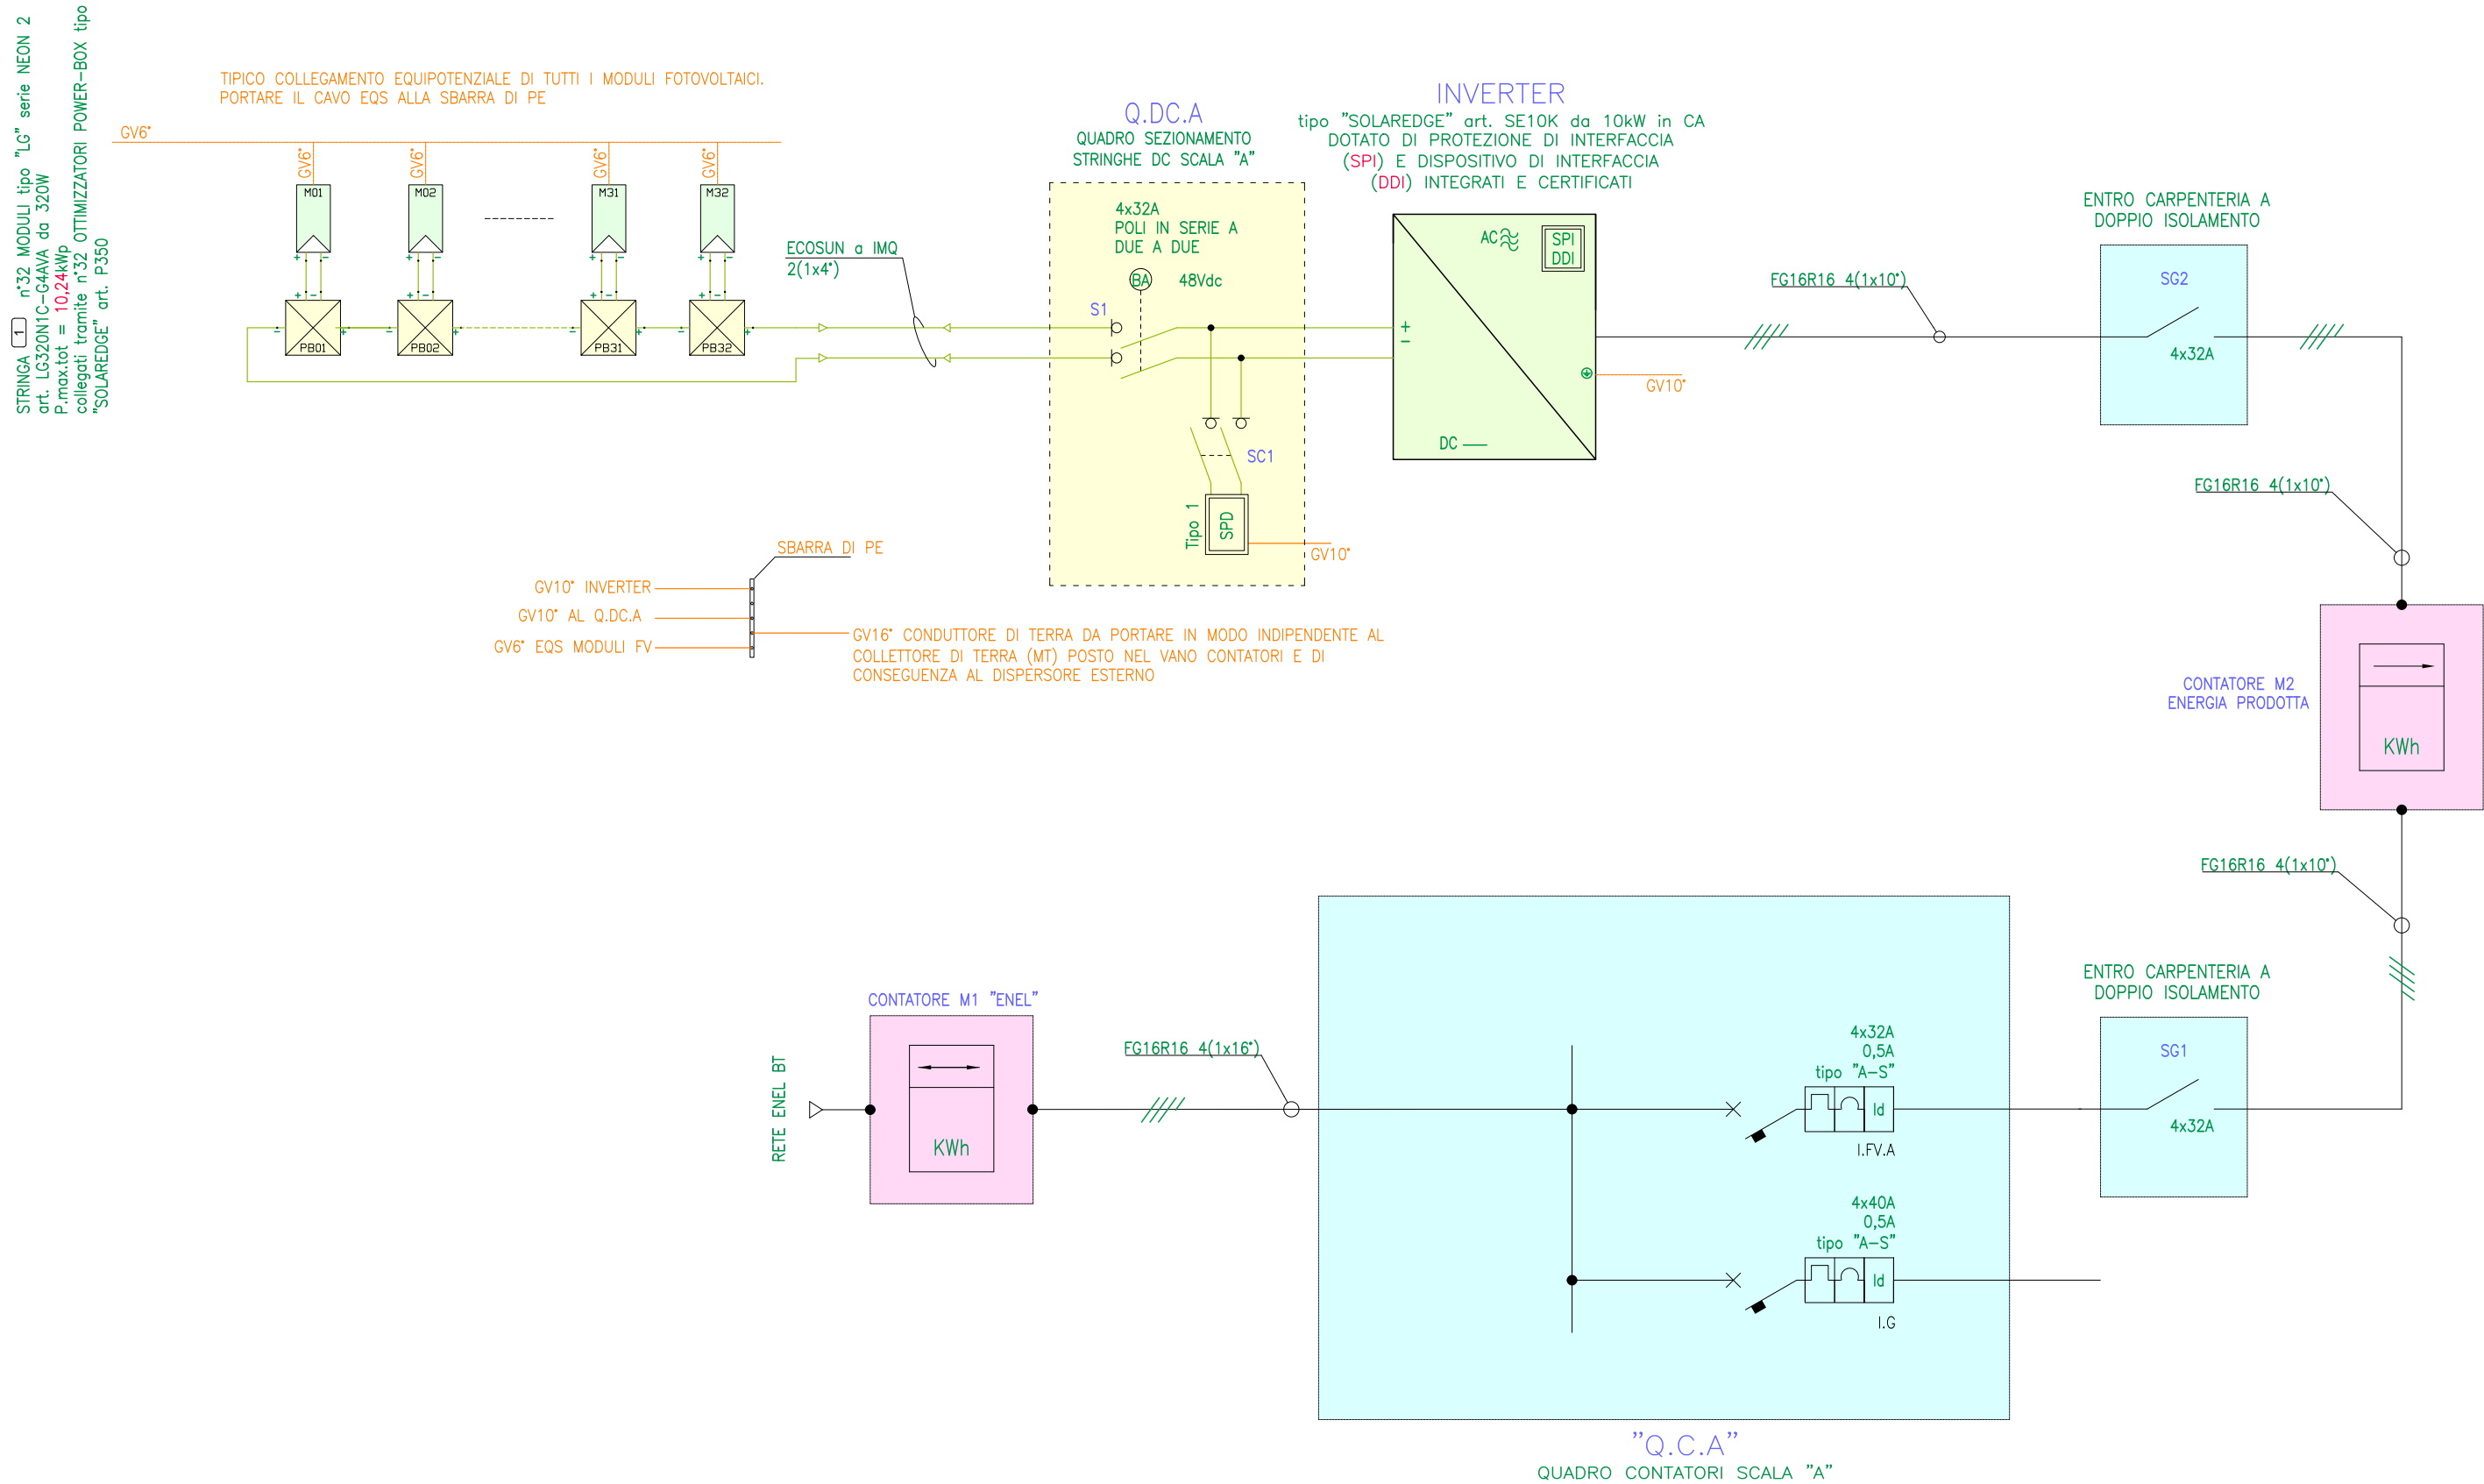

LO SCHEMA A BLOCCHI VA INTERPRETATTO ANALOGAMENTE PER L'IMPIANTO PARTE "SCALA B"