PROPRIETA' ACER - FORLI'-CESENA - VIETATA OGNI RIPRODUZIONE ED UTILIZZAZIONE ANCHE PARZIALE, SE NON AUTORIZZATA

ACER
Azienda Casa Emilia-Romagna della Provincia Forlì-Cesena

Azienda con Sistema di Gestione certificato in conformità alle Norme ISO 9001:2015 e UNI 10459:2015

Viale G. Matteotti, 44 47121 - FORLI'
Tel. 0543 451211 - Fax 0543 451212
C.F. e P. IVA 00126540401

COMUNE di CESENATICO

"D.G.R. n. 1104 del 16 luglio 2008" e s.m.i.
Piano Nazionale per l'Edilizia Abitativa"
Proposta di Programma di riqualificazione urbana per la costruzione di un edificio di ERP comprendente n. 18 alloggi, nell'area ex colonia Prealpi (P.P. n. 37), in via G.Galilei, loc.Valverde, Comune di Cesenatico.

oggetto: Inquadramento cartografico e Planimetria dello stato di fatto

COLLABORATORE ALLA PROGETTAZIONE: geom. SANDRA LUCCHI
supplemento: REVISIONE N. 0
data: Gennaio 2019
scala 1:5000 - 1:2000 - 1:200
tav. n.
ICSA

PROGETTISTA: arch. PAOLO SEVERI
RESPONSABILE UNICO DEL PROCEDIMENTO: Ing. PAOLO BERGONZONI

ORDINE DEGLI ARCHITETTI PPC PROVINCIA DI FORLI'-CESENA e RIMINI
SEVERI PAOLO
SEZIONE A

CASSA NAZIONALE DI PREVIDENZA ED ASSISTENZA A FAVORE DEGLI INGEGNERI E ARCHITETTI LIBERI PROFESSIONISTI
ISCRITTO ALBO 1958
SEZIONE A
SETTORE CIVILE E AMBIENTALE

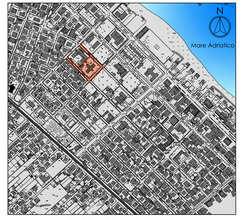

ESTRATTO DI CTR
scala 1:5000

Nota: Si evidenzia che gli edifici riportati nelle diverse mappe sono stati demoliti con inizio lavori del 30-01-2013- Prot. Comune di Cesenatico n.3779 del 31-01-2013.

EDIFICI DEMOLITI

	A	B	C
SUPERFICIE UTILE	1.781,32 mq	112,56 mq	32,24 mq
VOLUME	6.536,52 mc	365,82 mc	101,55 mc
SUPERFICIE COPERTA	520,96 mq	112,56 mq	32,24 mq
ALTEZZA	12,55 m	3,25 m	3,15 m

LEGENDA

- Perimetro del comparto in oggetto
- Perimetro area del comparto destinata ad ERP
- 0,00 Quota terreno riferita al livello del mare
- Passo carraio
- Essenza n. 1: Platanus x acerifolia (Platano)
- Essenza n. 2: Populus nigra (Pioppo comune)
- Essenza n. 3: Acer negundo (Acero americano)
- Essenza n. 4: Cercis siliquastrum (Albero di giuda)
- Linea fongatura nera
- Linea fongatura bianca
- Linea acquedotto
- Linea gasdotto
- Linea elettrica
- Linea telefonica
- Linea illuminazione pubblica
- Lampione illuminazione pubblica

ESTRATTO DI MAPPA CATASTALE - scala 1:2000
Comune di Cesenatico
Foglio 39, Particella 226

N

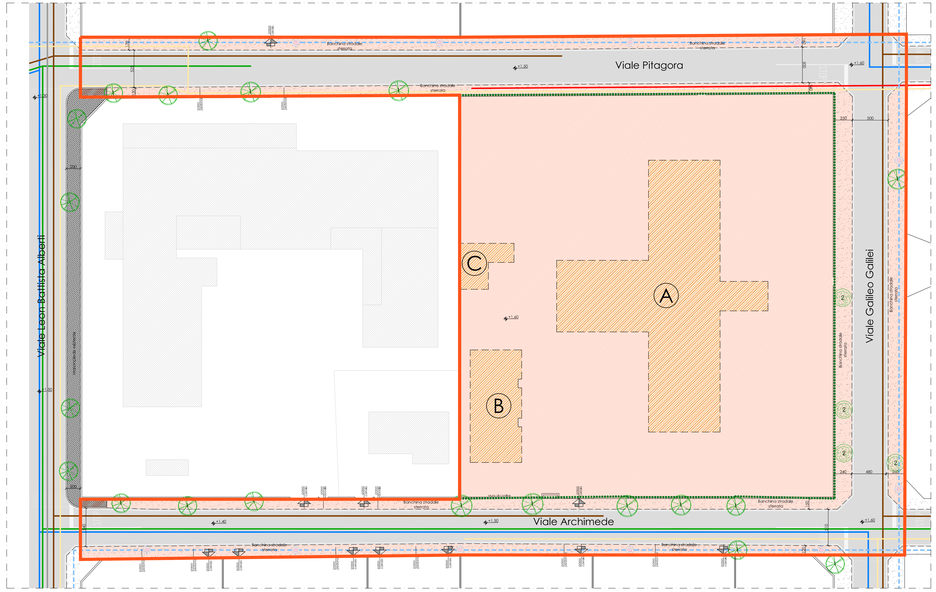

PLANIMETRIA DELLO STATO DI FATTO
scala 1:200

PROPRIETA' ACER - FORLI'-CESENA - VIETATA OGNI RIPRODUZIONE ED UTILIZZAZIONE ANCHE PARZIALE, SE NON AUTORIZZATA