ACER
Azienda Casa EmiliaRomagna della Provincia Forlì-Cesena

Azienda con Sistema di Gestione certificato in conformità alle Norme ISO 9001:2015 e SA 8000:2001

Viale G. Matteotti, 44 47121 FORLI'
Tel. 0543 451211 Fax 0543 451012
www. acerdoscesi.it e-mail: coes@acerdoscesi.it,fc
C.F. e P. IVA 00139430407

COMUNE di CESENATICO

"D.G.R. n. 1104 del 16 luglio 2008" e s.m.i.
Piano Nazionale per l'Edilizia Abitativa"
Proposta di Programma di riqualificazione urbana per la costruzione di un edificio di ERP comprendente n. 18 alloggi. nell'area ex colonia Prealpi (P.P. n. 37), in via G.Galilei, loc.Valverde, Comune di Cesenatico.

oggetto:

Pianta impianti elettrici Piano Terra

COLLABORATORE ALLA PROGETTAZIONE	aggiornamenti	data
geom. SANDRA LUCCHI	REVISIONE N. 1	Giugno 2019

scala 1:50 — tav. n. E03

PROGETTAZIONE: arch. PAOLO SEVERI

RESPONSABILE UNICO DEL PROCEDIMENTO: ing. PAOLO BERGONZONI

PROGETTAZIONE IMPIANTI ELETTRICI: ing. ALFREDO CIANI

PARTICOLARE 1
POSTAZIONE CONTATORI, QUADRI E BOX DI ATTESTAMENTO UTENZE
SCALA "A"
scala 1:25 - quote in mm

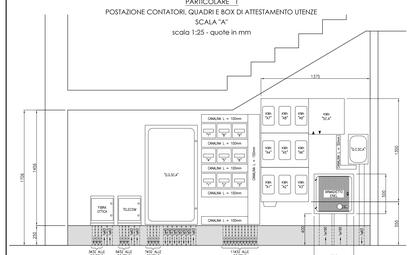
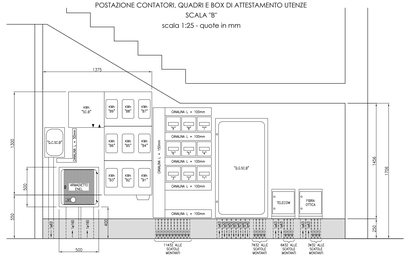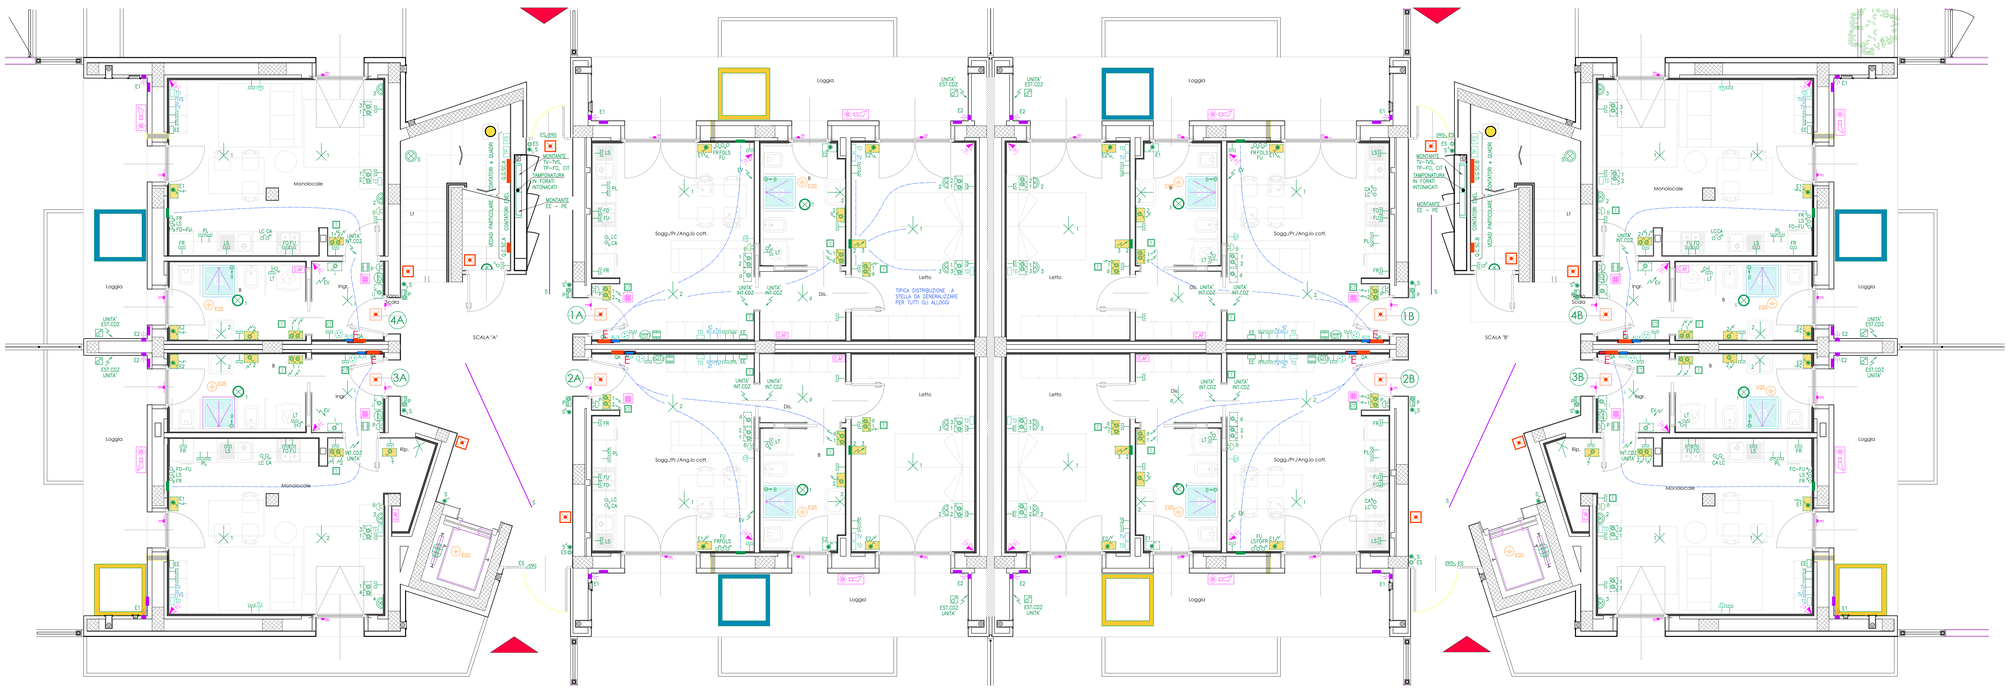
PARTICOLARE 2
POSTAZIONE CONTATORI, QUADRI E BOX DI ATTESTAMENTO UTENZE
SCALA "B"
scala 1:25 - quote in mm