



# COMUNE DI CESENATICO

SETTORE SVILUPPO DEL TERRITORIO

## PIANO CIMITERIALE COMUNALE

ai sensi del D.P.R. 285/1990 Regolamento di polizia mortuaria e della L.R. 19/2004

Variante Aprile 2014

TAV.7-B

### USO DEI SUOLI - SALA

COORDINATORE: ARCH. VITTORIO FOSCHI  
PROGETTISTA: ARCH. GABRIELE BARDINO  
COLLABORATORE: GEOM. RICHARD GALIANDRO  
PROGRAMMAZIONE TERRITORIALE E S.I.T.  
SERVIZI COINVOLTI: SEGRETERIA GENERALE

IL SEGRETARIO  
GENERALE


IL SINDACO

IL DIRIGENTE  
DI SETTORE

DOTT. SSA. PAHOLA COSTANTINI

DOTT. ROBERTO BUDA

ARCH. VITTORIO FOSCHI

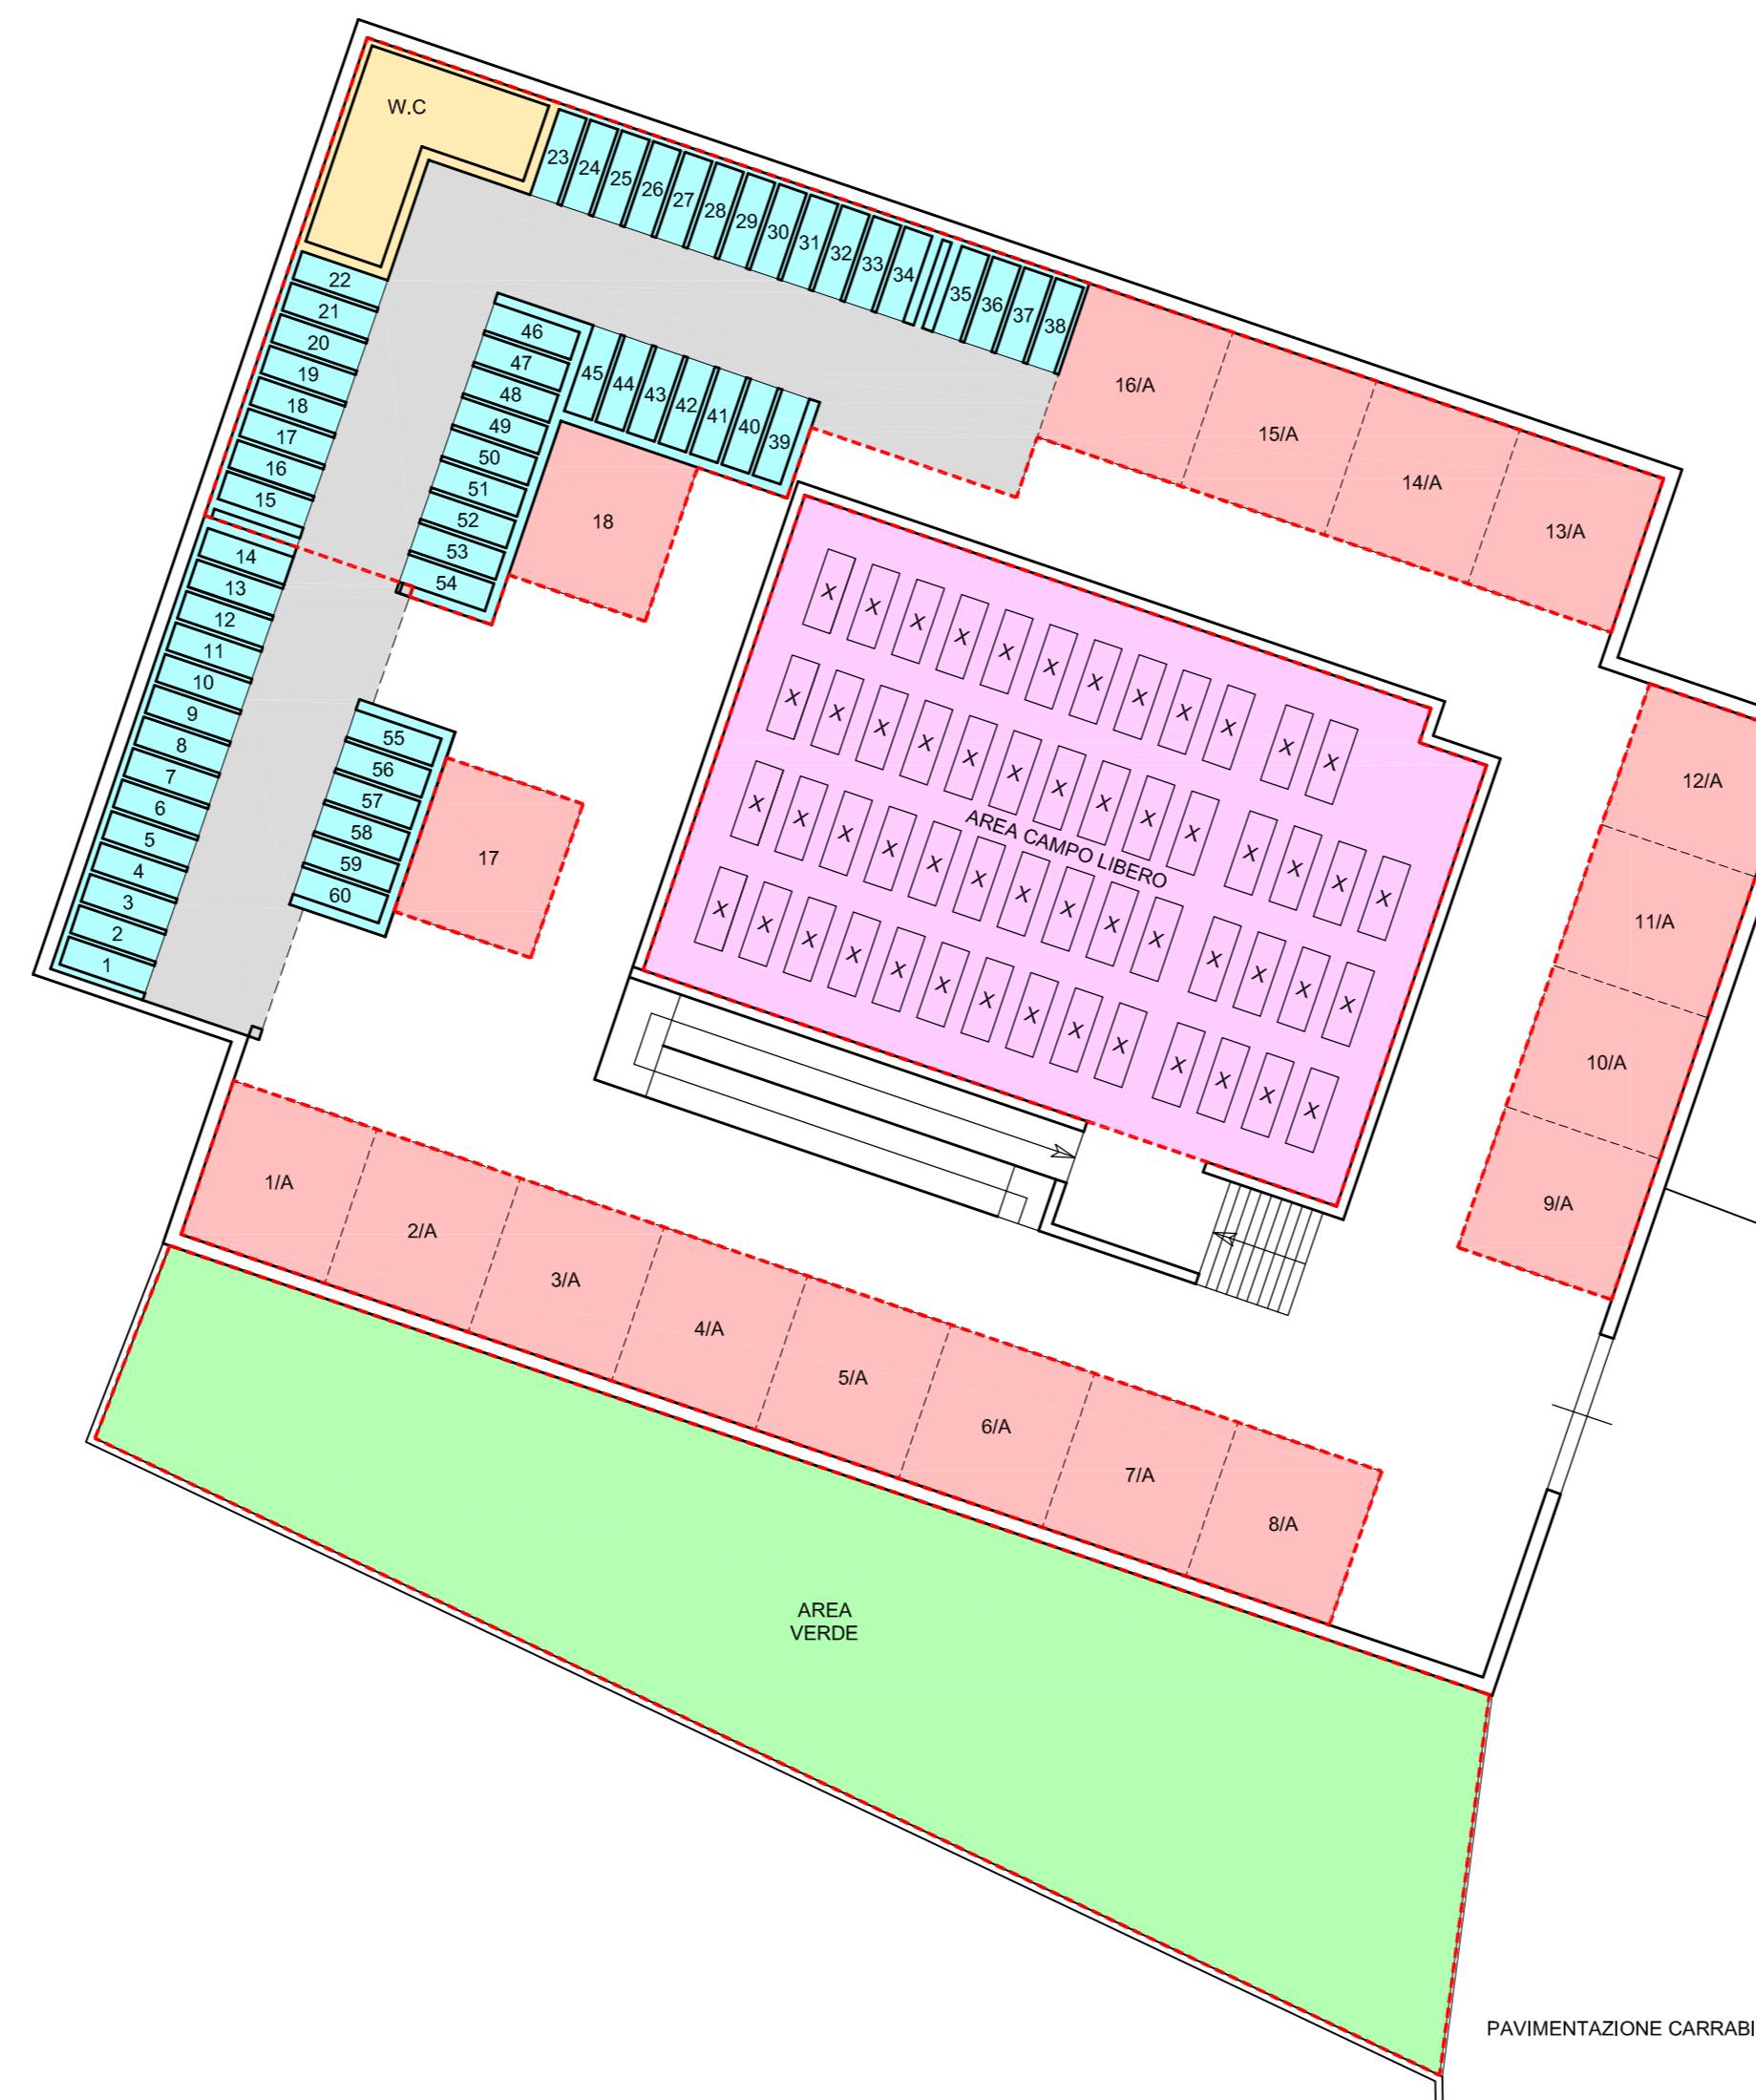

LEGENDA

- Tomba di famiglia
- Area verde
- Servizi
- Loculi - Ossari
- Campo inumazione
- Percorso coperto
- Percorso scoperto
- Porzione da realizzare

### PLANIMETRIA

NORD  
SCALA 1:200

