

COMUNE DI CESENATICO

PROPRIETA' :

1° Stralcio :

- Soc. "LIGHT s.n.c. di Mordenti Matteo & C.", P.IVA: 02634940403

- Biondi Laura, C.F.: BND LRA 54T85 C5730;

- Soc. "DEA UNO s.r.l.", P.IVA: 03725230407;

- Soc. "ENERGY PLUS di Foschi Lorenzo & C. s.a.s.", P.IVA: 03827290408;

- Lavrenko Telyana, C.F.: LVR TYN 71D58 Z138D;

- Soc. "ZETA 4 IMMOBILIARE s.r.l.", P.IVA: 02556580401;

2° Stralcio :

- Brighi Tomaso, C.F.: BRG TMS 66E31 C573T

OGGETTO :

Piano di Espansione Urbana P.P.35

sito in via Boscabella _località Capannaguzzo_

TAV. :

1

Inquadramento Urbanistico e Territoriale

Scala : 1:1000-12000-15000

DATA : DICEMBRE 2019

IL PROGETTISTA DELL'OPERA :

1° Stralcio

arch. Diana Fiorini

cod. fisc. FRN DNI 72M42 A944F

IL PROGETTISTA DELL'OPERA :

2° Stralcio

ing. Roberto Mattiello

cod. fisc. MTT RRT 71M27 A271G


C/O Studio tecnico

via M. Fantini n.35, Cervia (RA)


il committente

il progettista

il progettista

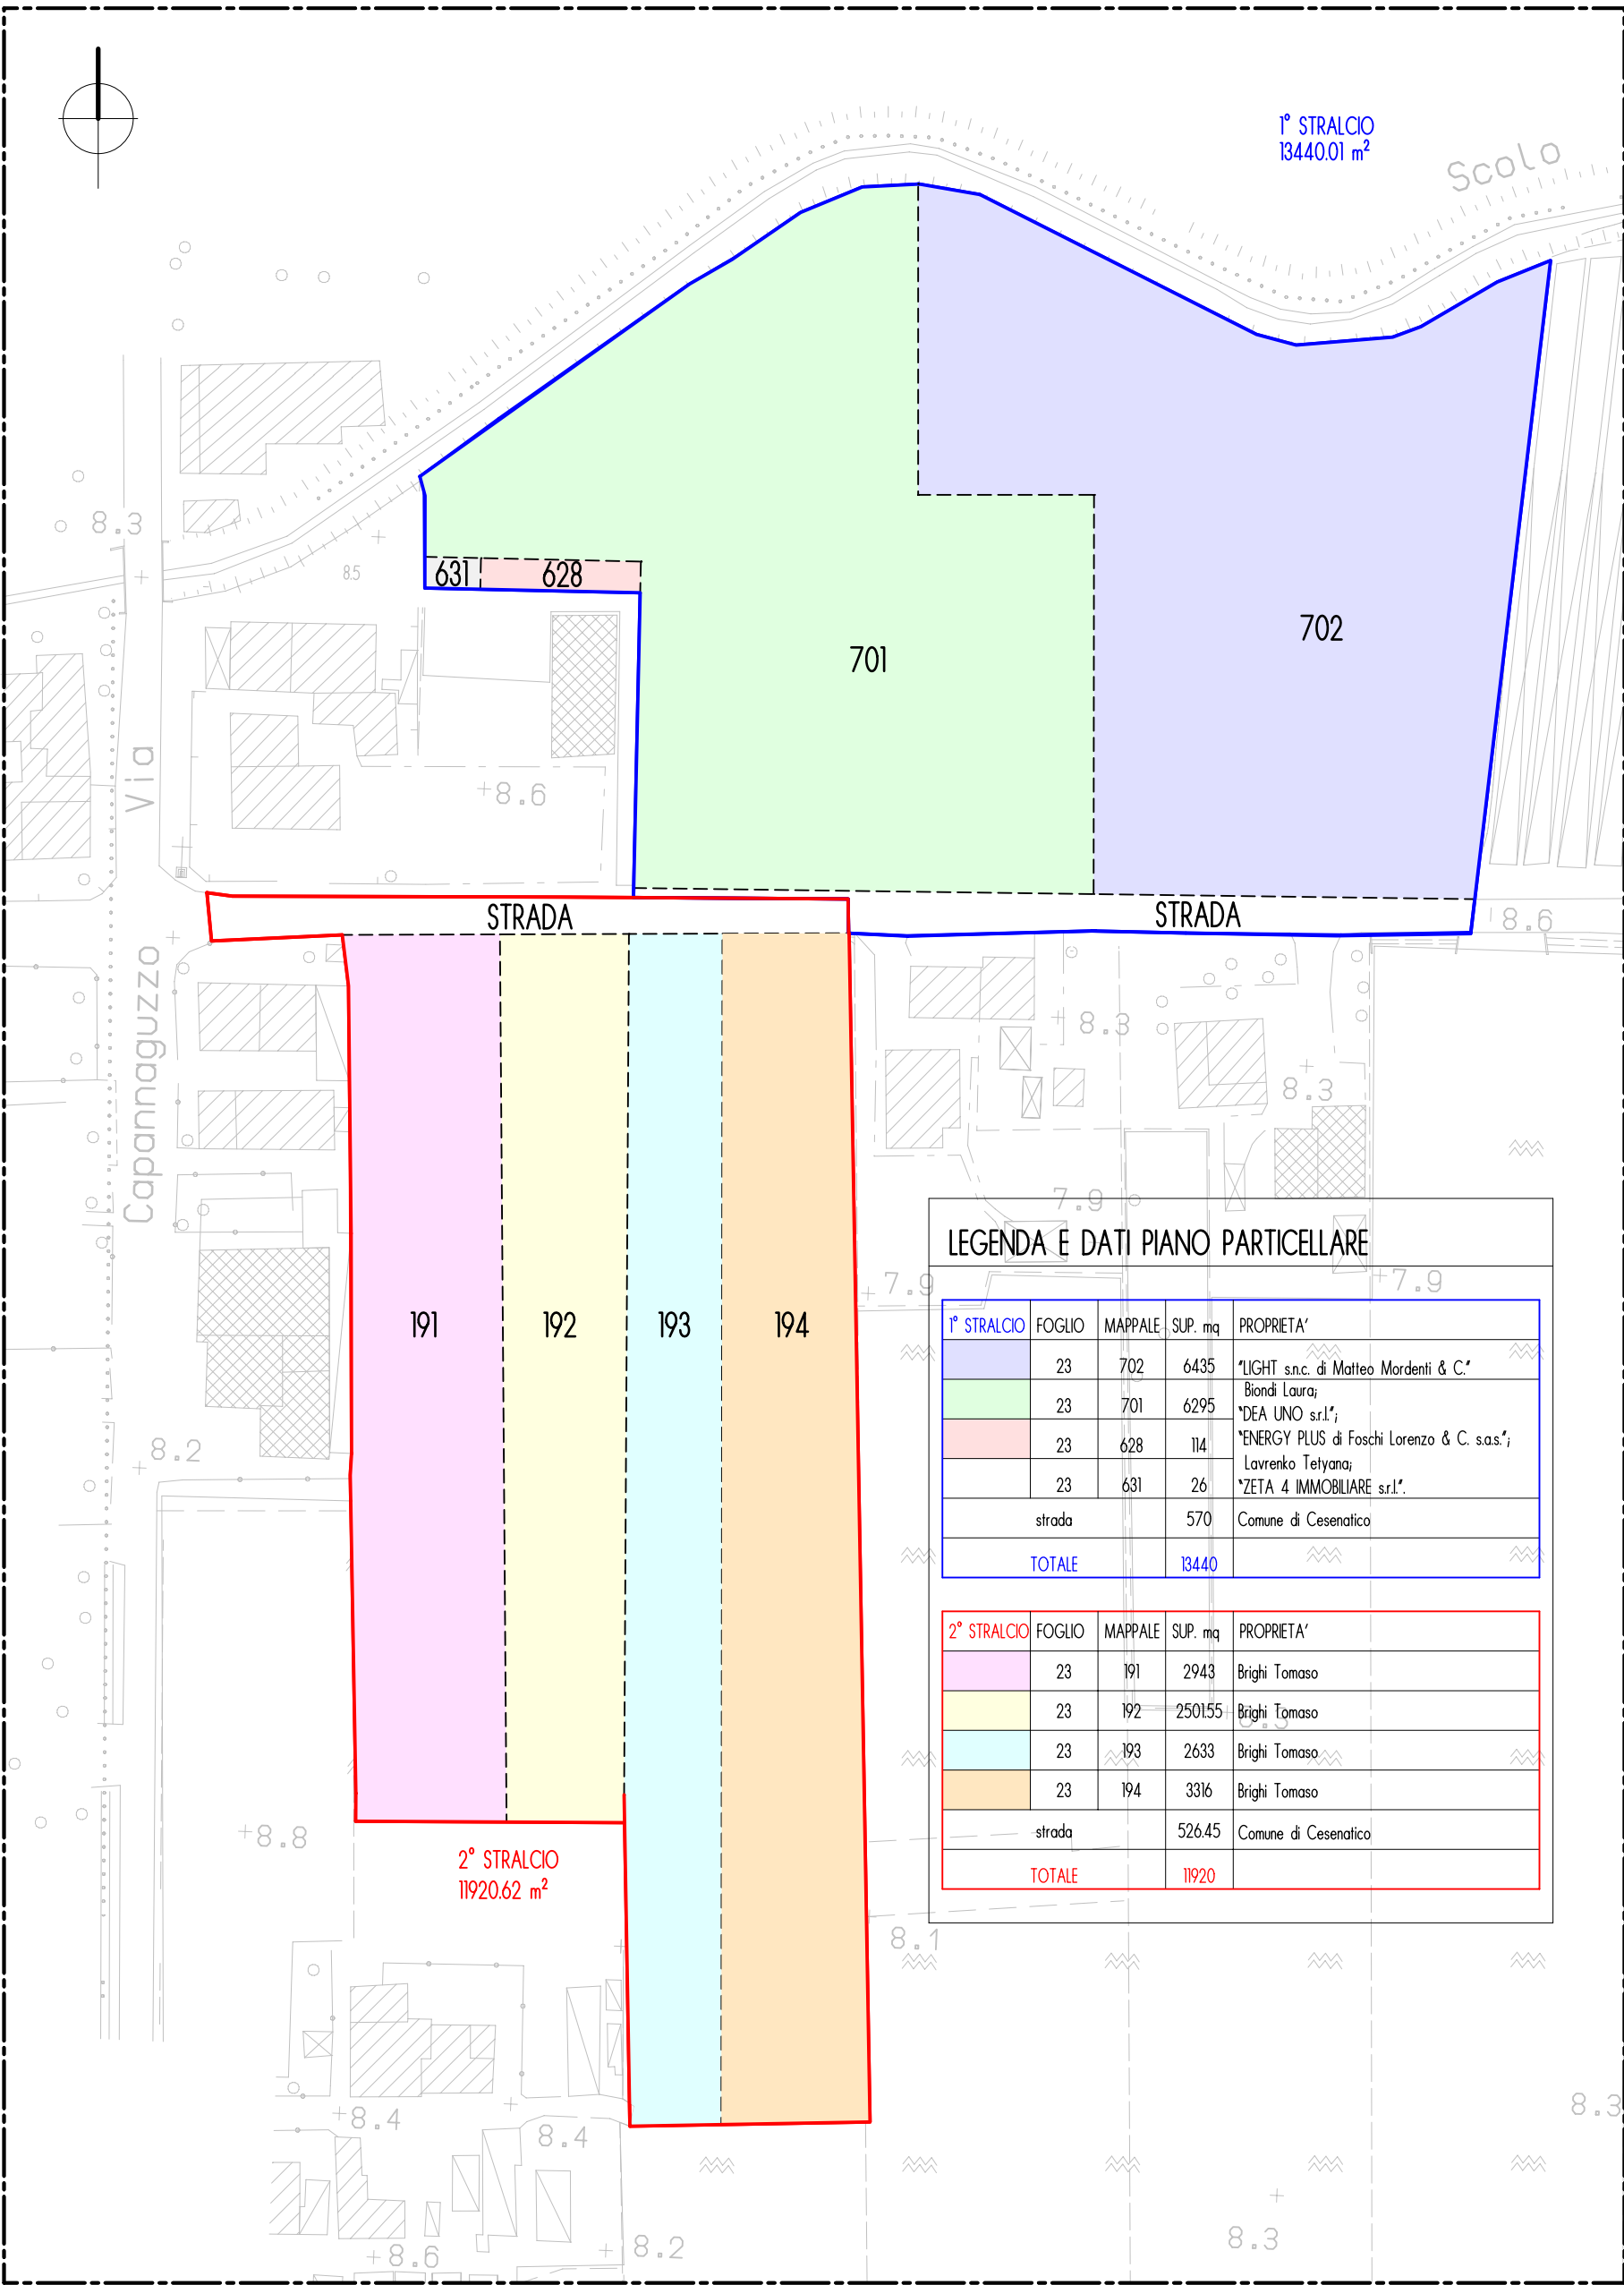


PIANO PARTICELLARE scala 1:1000

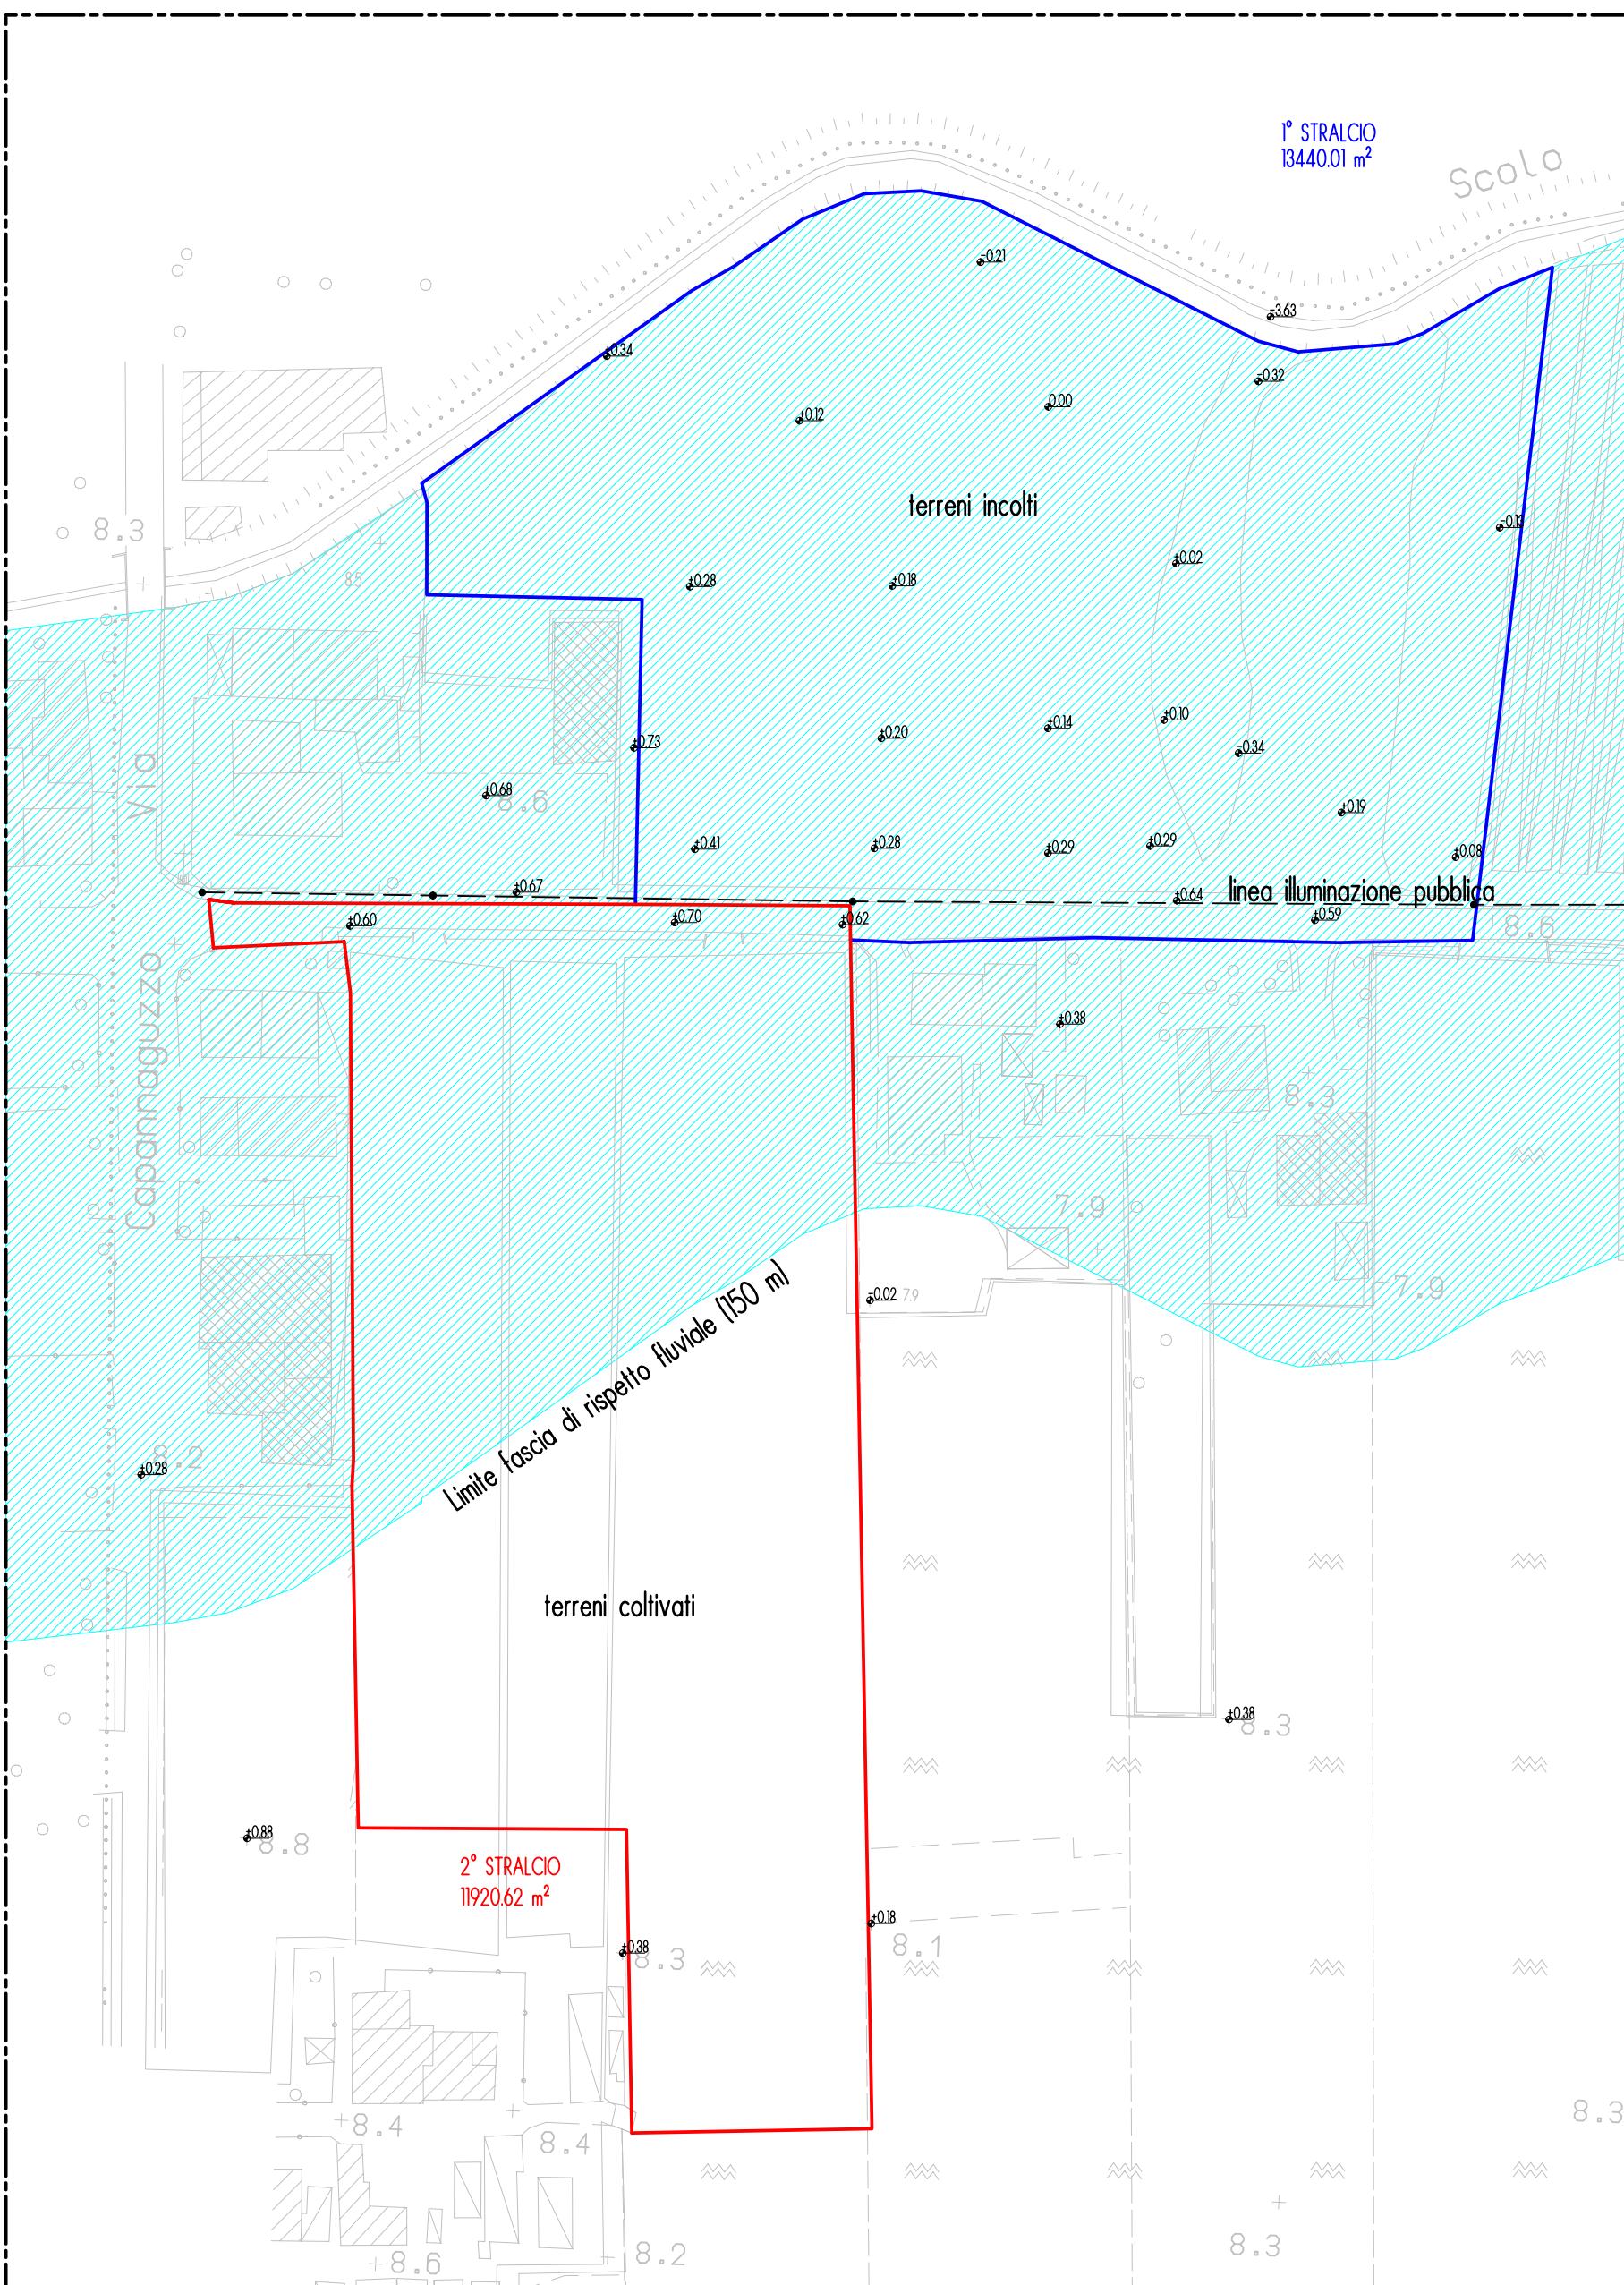

RILEVO DELLO STATO ATTUALE CON VINCOLI E FASCE DI RISPETTO scala 1:1000




FOTO SATELLITARE

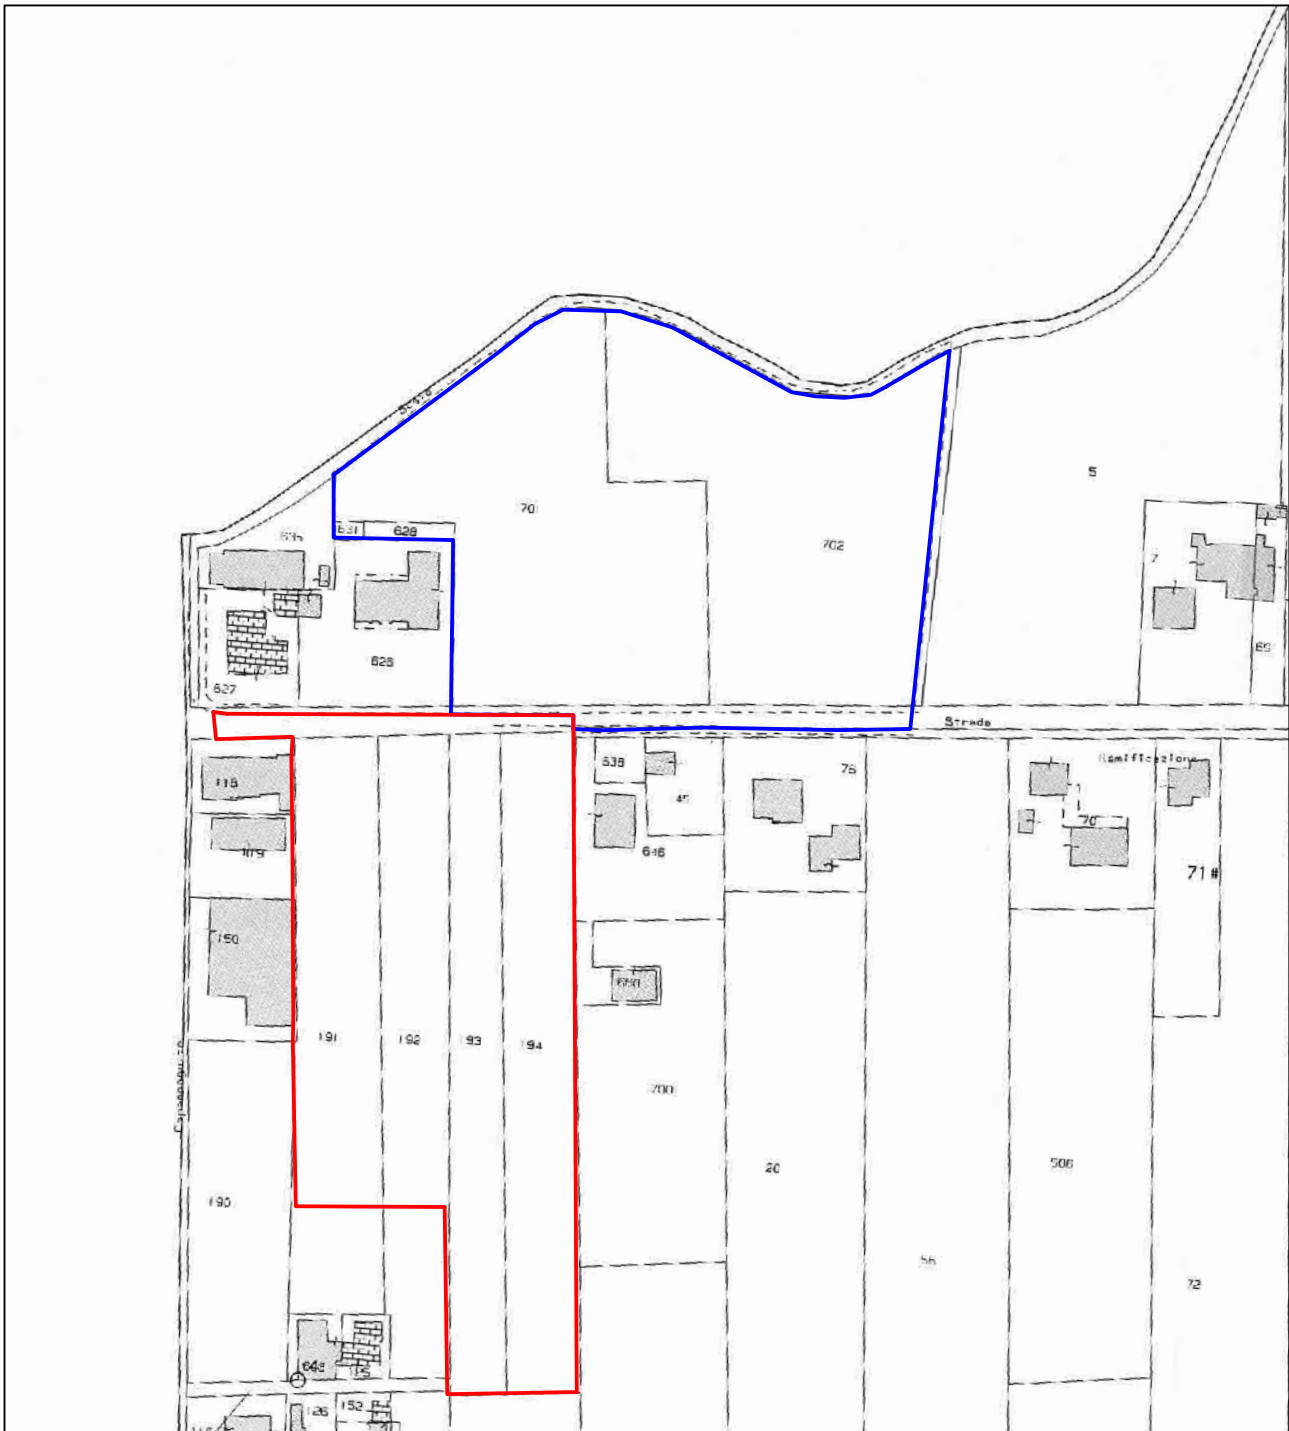

ESTRATTO DI MAPPA scala 1:2000



STRALCIO P.R.G. scala 1:2000

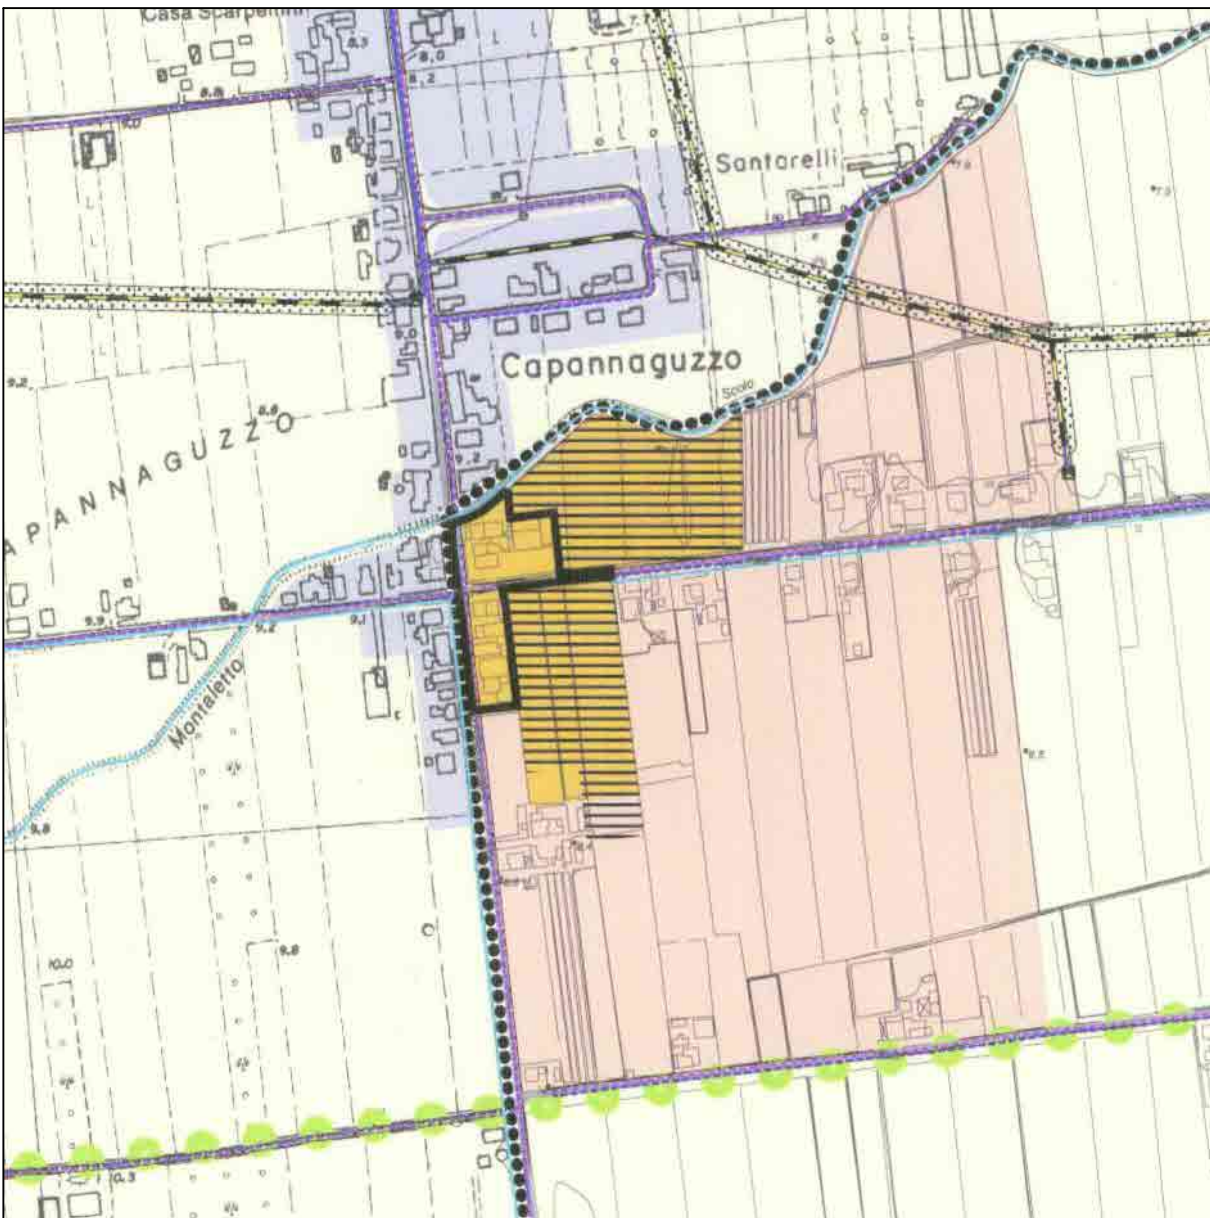

STRALCIO P.S.C. scala 1:5000