




COMUNE DI CESENATICO
PROVINCIA DI FORLÌ

REGOLAMENTAZIONE
DEI CAPANNI DA PESCA
LUNGO LE VENE CONSORZIALI


oggetto :

CAPANNO TIPO
AD USO PORTATORI DI HANDICAP
E DELLE CATEGORIE SVANTAGGiate.
LEGE n.º 13 del 9/1/1989

SETTORE URBANISTICA			
Servizio di Piano e Insediamenti Produttivi			
Arch. A. Biscaglia	Arch. G. Fanfani	Geom. G. Baronio	Geom. P. Cavallucci
Il Sindaco		SCALA	1:50
Tav. 3 bis		DATA	marzo 1989

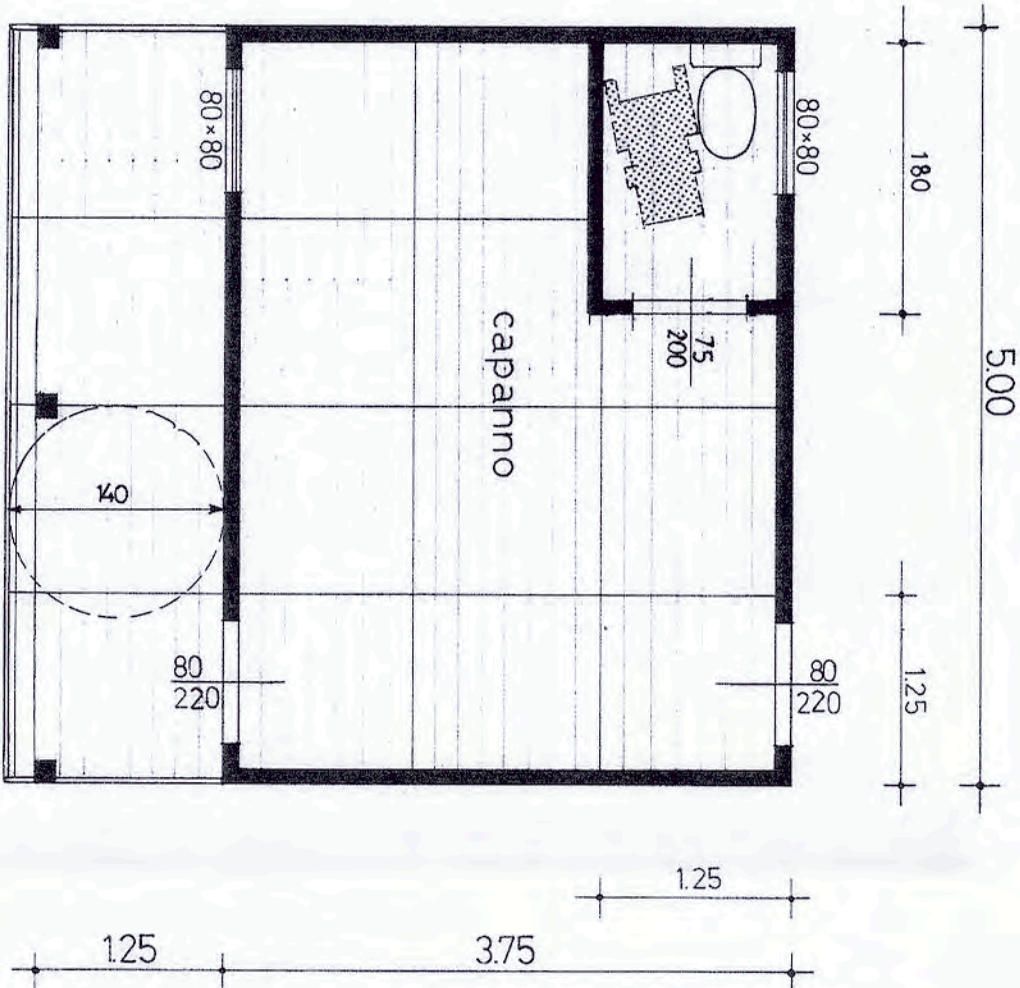


pianta

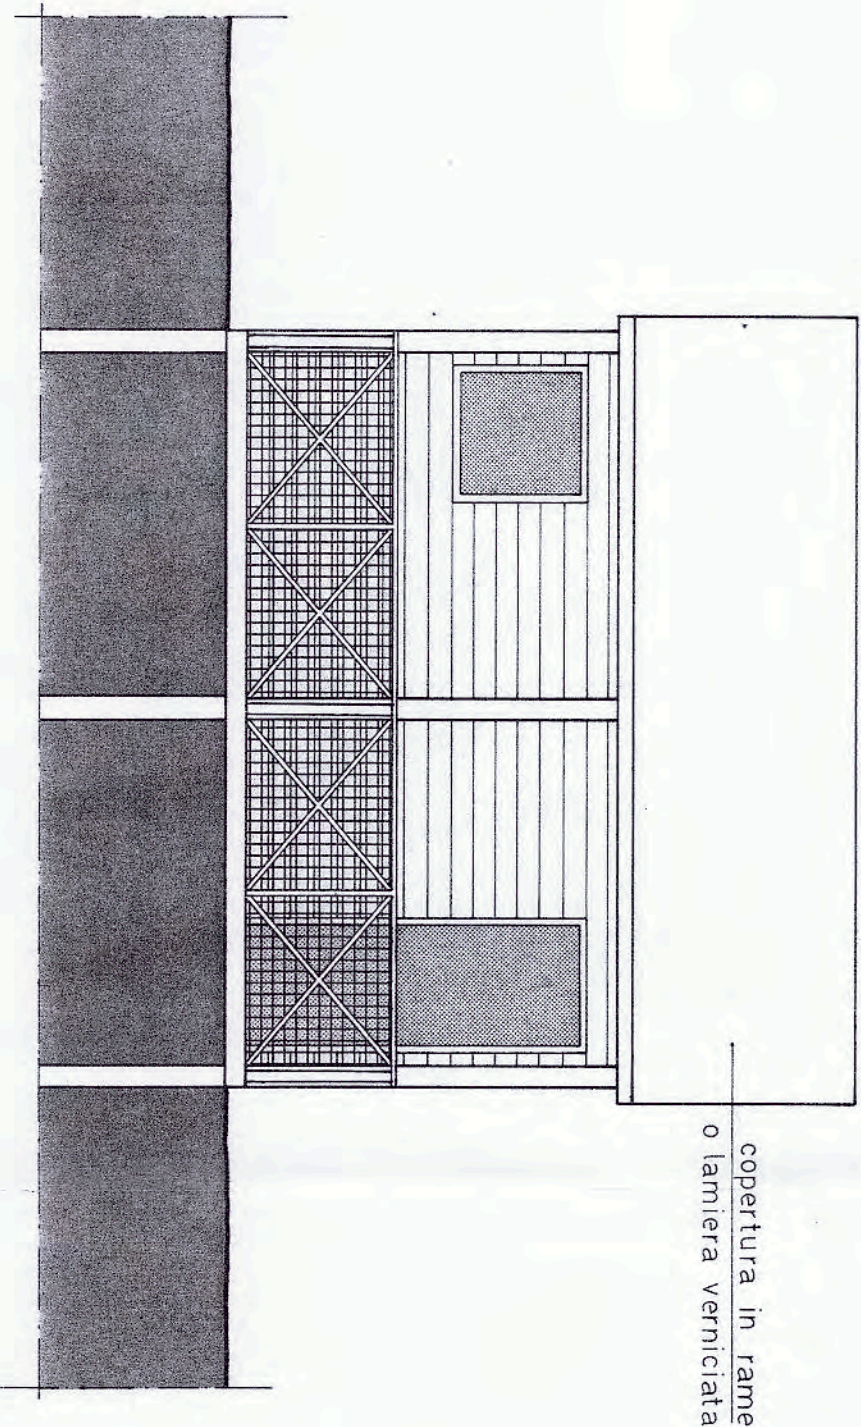


prospetto

tavole in legno
verniciate

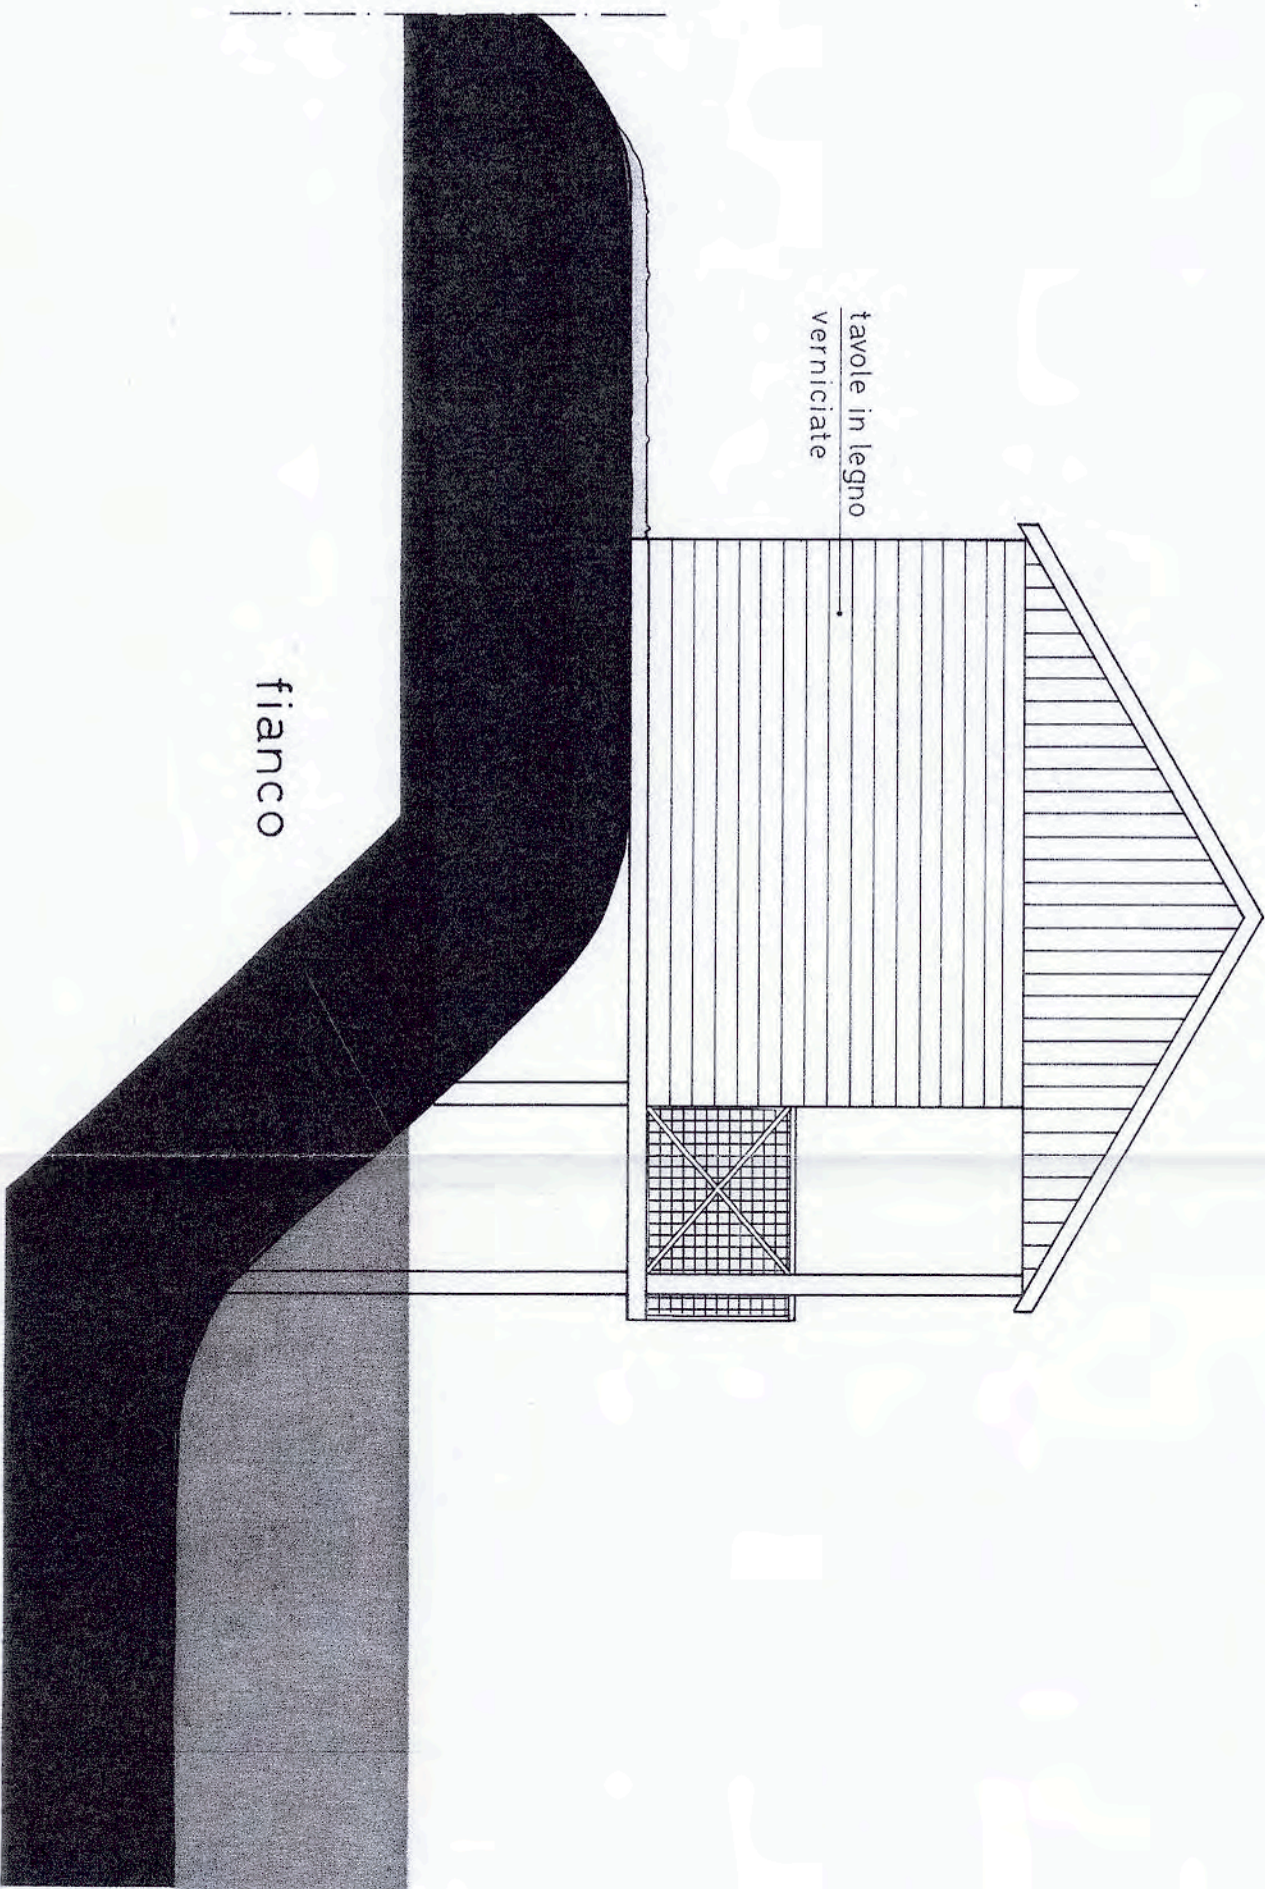

fianco

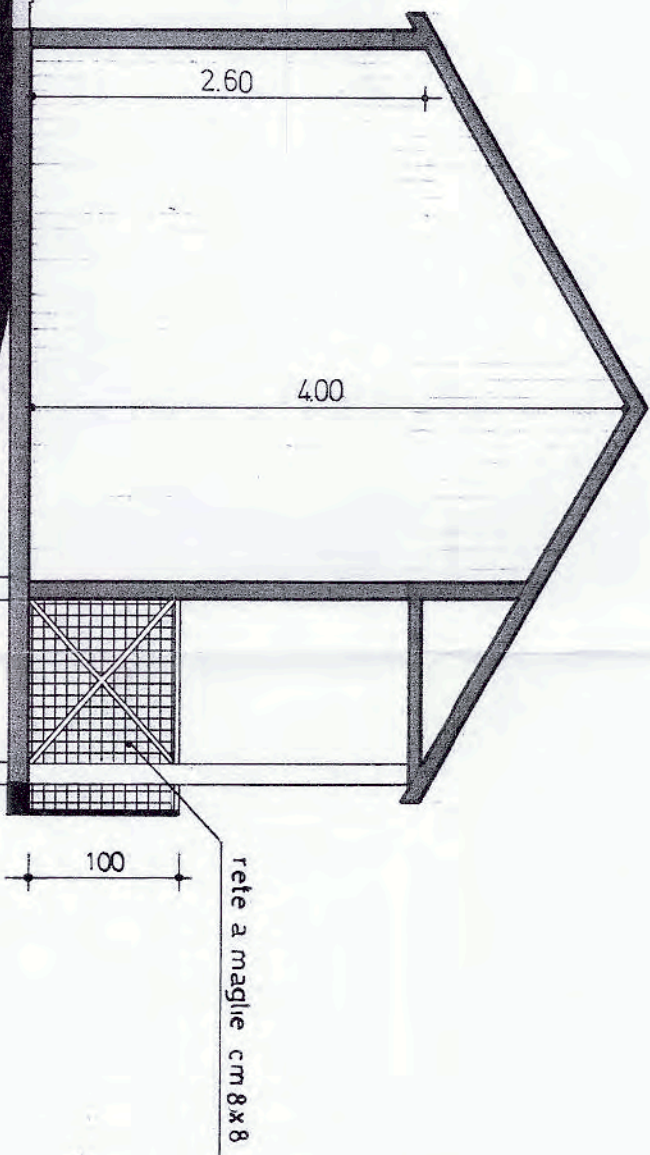

sezione