

COMUNE DI CESENATICO  
PROVINCIA DI FORLÌ - CESENA

Ex- COLONIA BONOMELLI  
PROPOSTA DI ACCORDO OPERATIVO  
(ART.38 LR. 27/2017)

COMMITTENTE:  
Soc. PANDA S.A.S  
DI ZACCHERONI ALBERTO E C.

PROGETTISTI:  
STUDIO ASSOCIATO PREGER  
- ARCH. EDOARDO PREGER  
- ARCH. MARCO PREGER  
  
ARCH. GIOVANNI LUCCHI

A - PROGETTO URBANO

TAV. N°

A5

PROGETTO PLANIVOLUMETRICO  
GENERALE E PLANIMETRIA  
CATASTALE

scala: 1:400

data: 10-2022


revisione n°

estremi autorizzativi:

STUDIO ASSOCIATO PREGER

VIA DELL'ARRIGNONI N°220  
47022 CESENA (FC)  
T. 0547/519943 - F. 0547/616365  
INFO@STUDIOASSOCIATOPREGER.IT

nota: è proibita la riproduzione totale o parziale degli elaborati  
progettuali senza previa esplicita autorizzazione del progettista

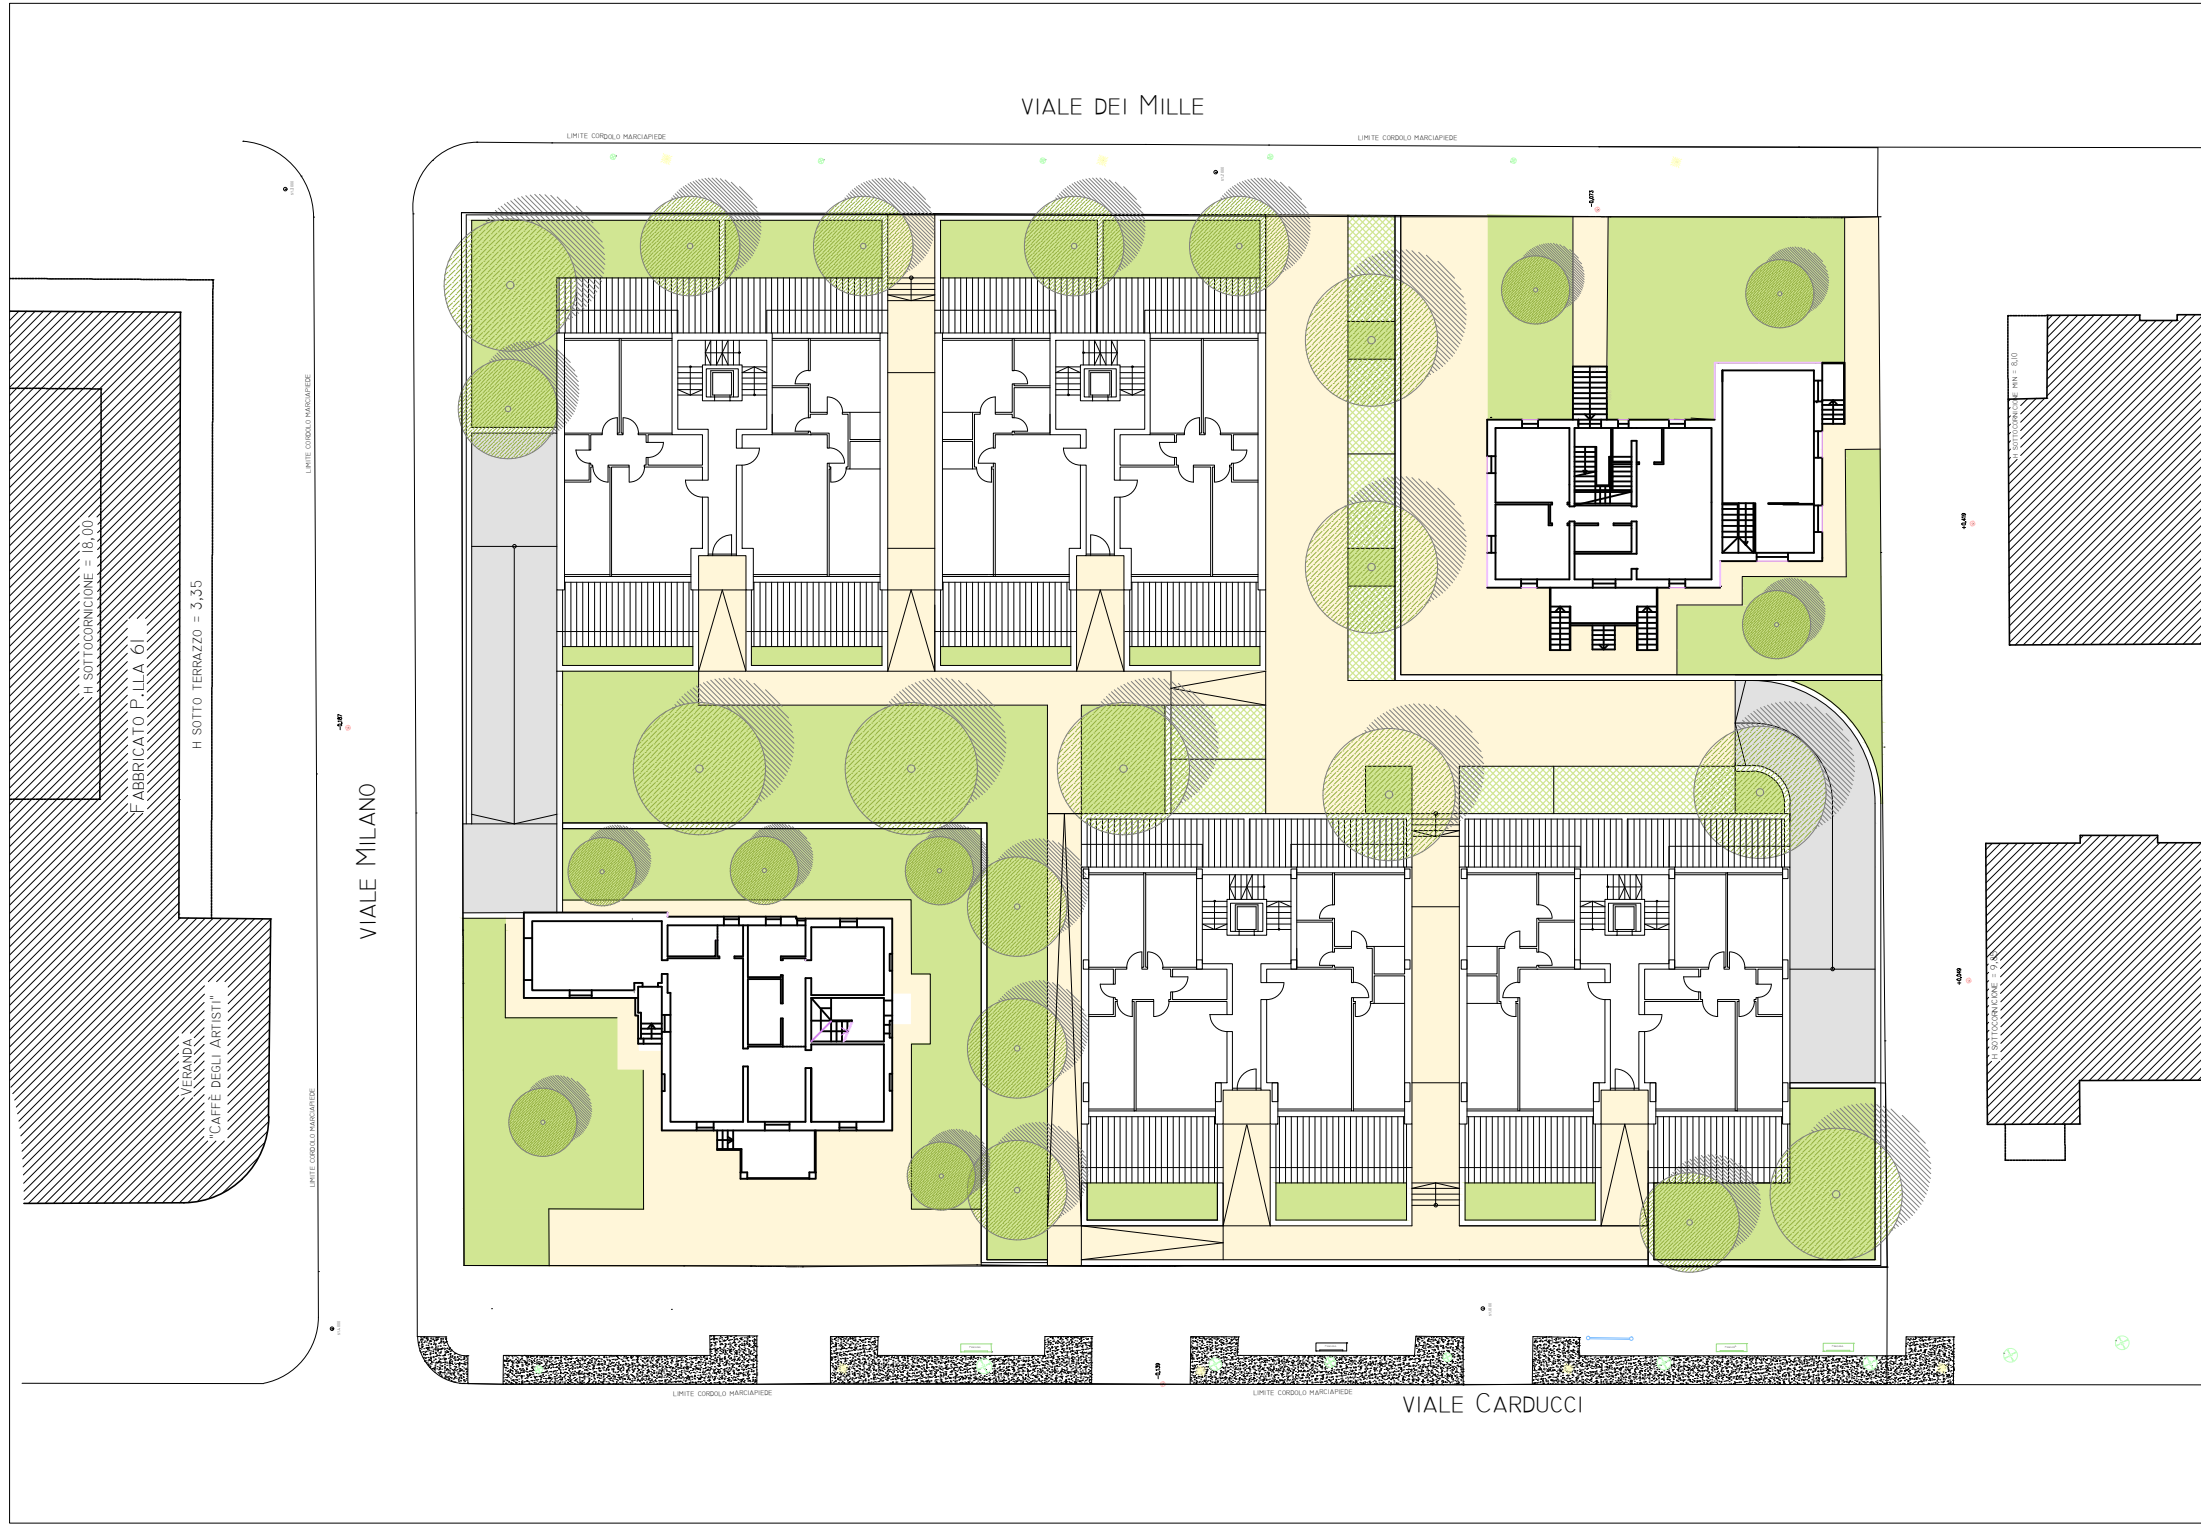

EX COLONIA BONOMELLI - IPOTESI DI SVILUPPO RESIDENZIALE  
PLANIMETRIA GENERALE



EX COLONIA BONOMELLI - IPOTESI DI SVILUPPO RESIDENZIALE  
PLANIVOLUMETRICO