


<div>Fiordaliso</div> <div>ARCHITETTO</div> <div>STUDIOdiARCHITETTURA</div> <div>URBANISTICAeDESIGN</div> <div>via Elia Mauro 40/L</div> <div>Beltrina Igara Marina (RN)</div> <div>tel. 0541 343209</div> <div>cell. 349 1332783</div> <div>fiordaliso.studio@gmail.com</div>		<div>PROPOSTA DI ACCORDO OPERATIVO</div> <div>IN BASE ALL'ART. 38 DELLA L.R. 24/2017</div>		
PROPRIETA'		ACCADEMIA ACROBATICA srl VIA O. ZANCHINI n. 31 - FORLÌ C. F. - P.IVA 03592290401 Leg. rapp. GIAMPAOLO CIAVOLELLA		CABIT srl VIALE MAZZONI n.43 - CESENA P. IVA 01161690407 Amm.re unico: MARGHERITA MALETTI
UBICAZIONE		ZONA TERRITORIALE ART. 6.7.1 (CITTA' DA RIGENERARE) CITTA' DELLE COLONIE DI PONENTE		
TAV.	2	LE PROPRIETA'		IL TECNICO
INQUADRAMENTO CATASTALE ESTRATTI DI MAPPA scala 1:2.000				
DATA		NOVEMBRE 2023		

LEGENDA :

- AREE COLONIE DI PROPRIETA'
ACCADEMIA ACROBATICA srl
- AREE COLONIE DI PROPRIETA'
CABIT srl

COLONIA A

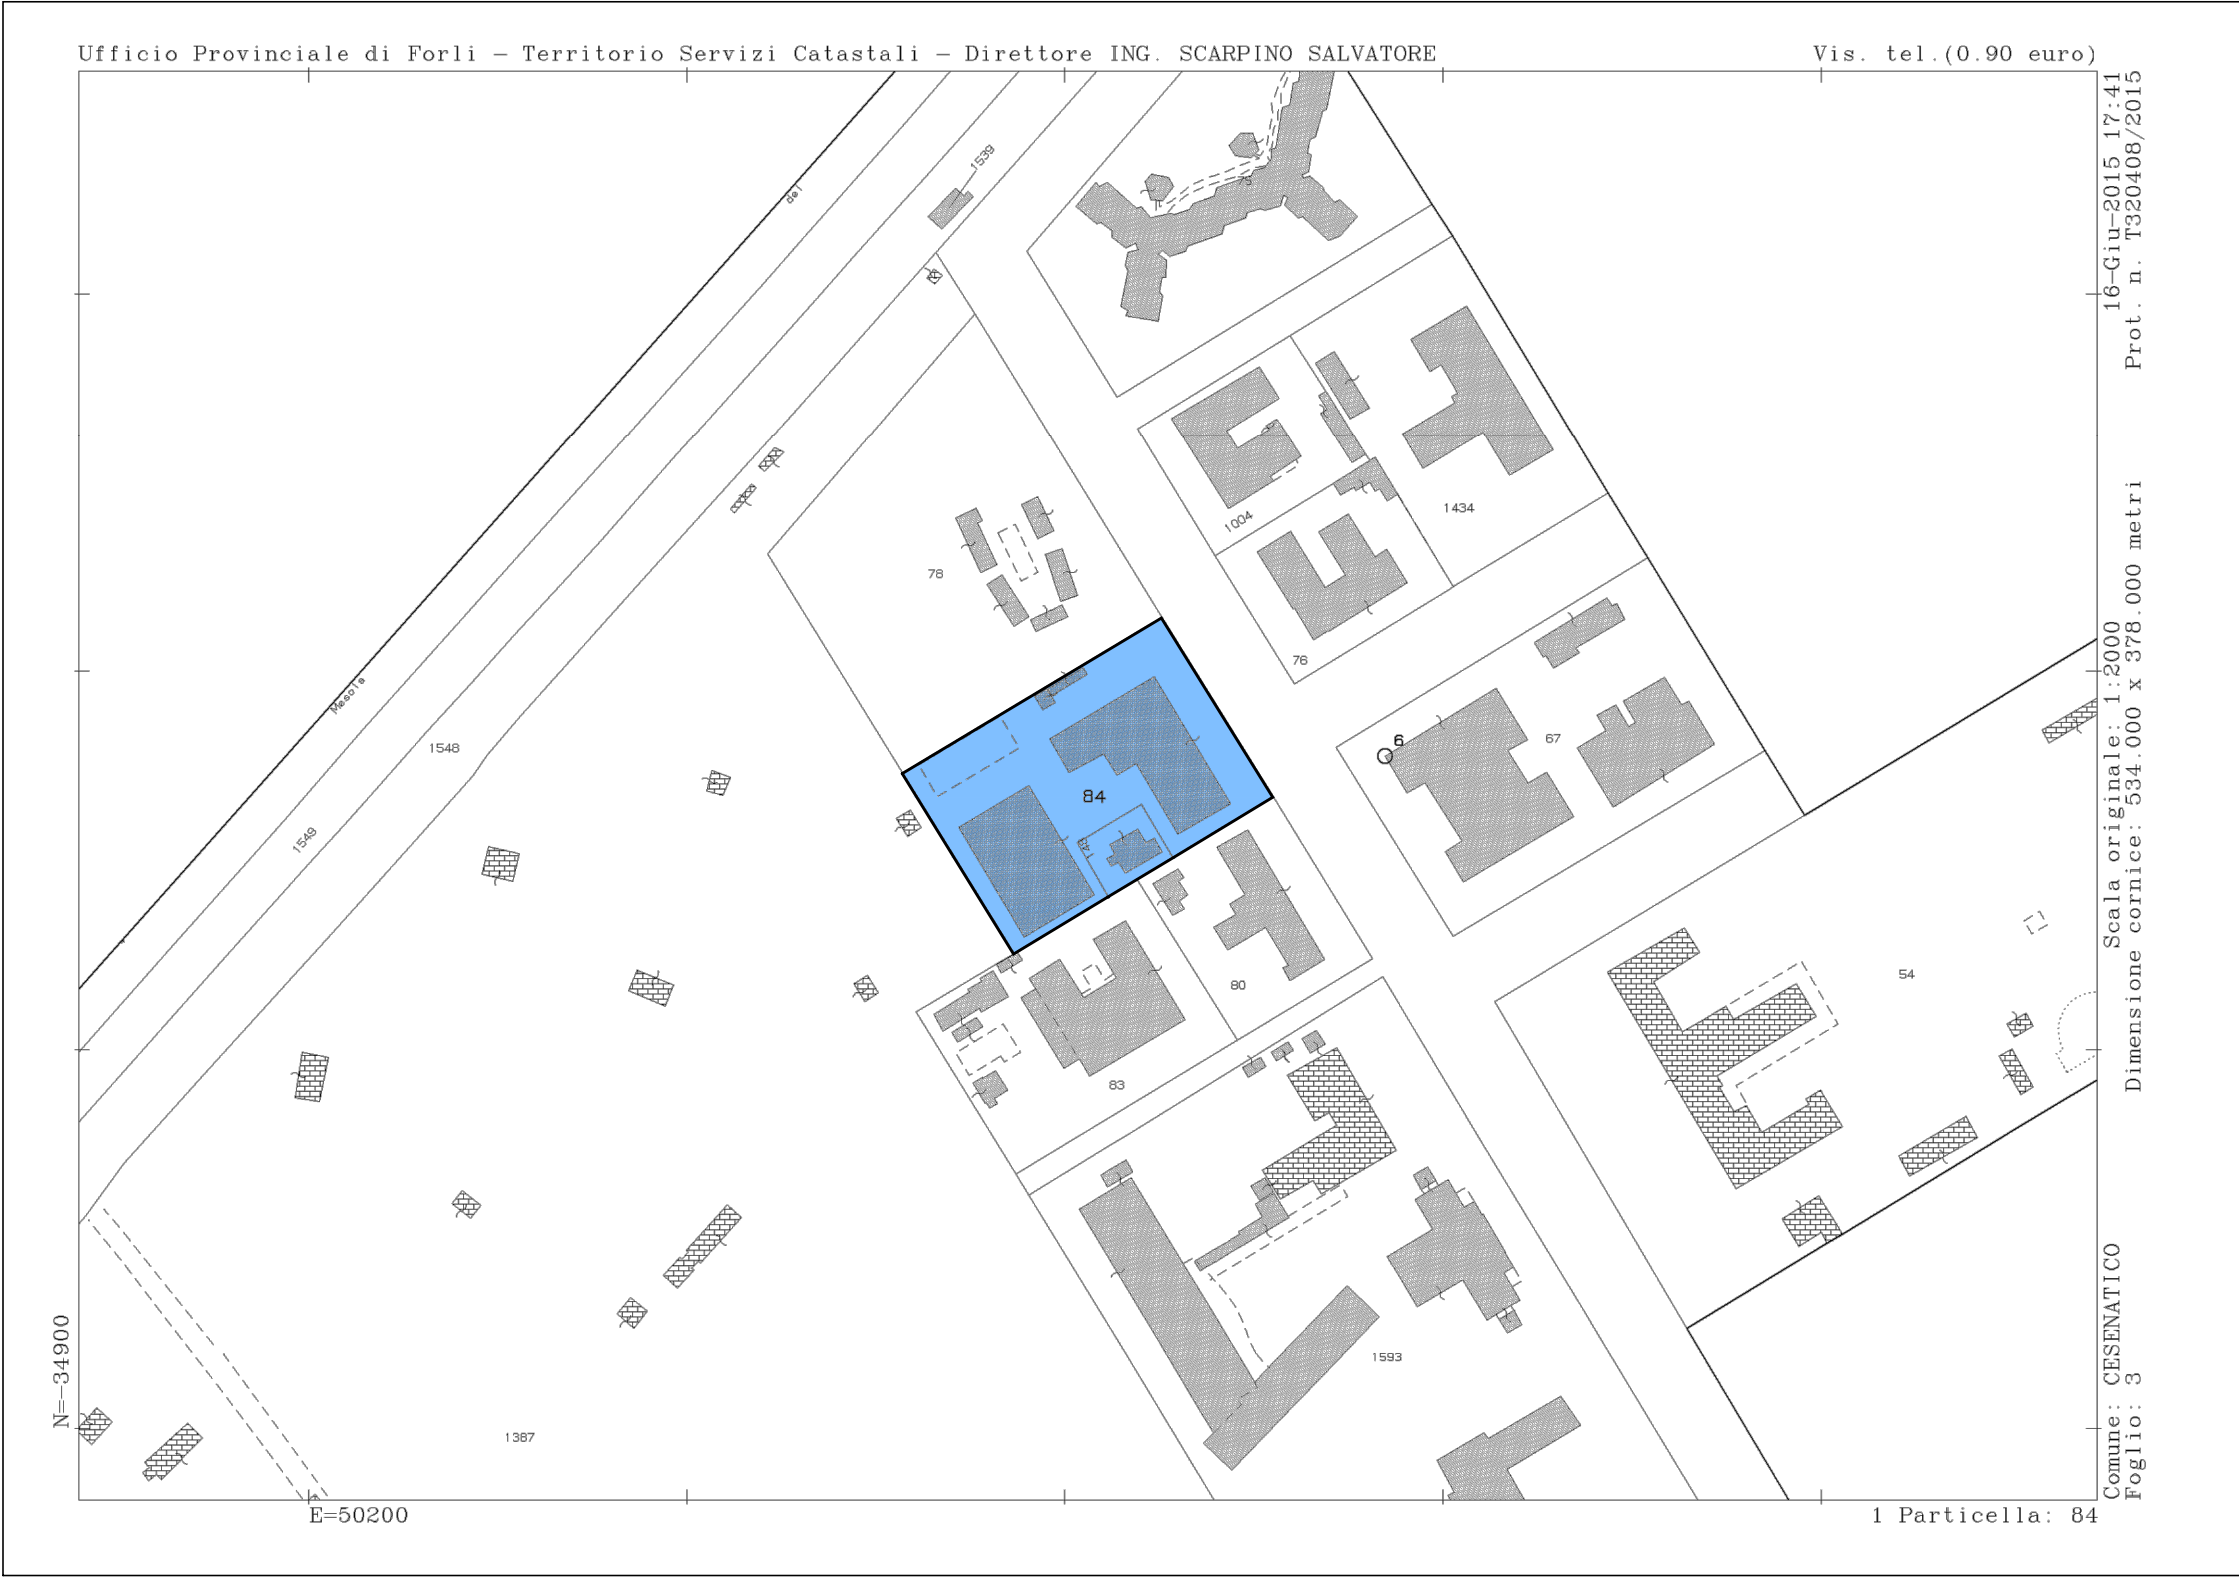

ESTRATTO DI MAPPA scala 1:2000
Fg.3 p.lle 84, 148
via C. Colombo n.35

COLONIA B



ESTRATTO DI MAPPA scala 1:2000
Fg.3 p.lle 55
via C. Colombo n.18

COLONIE C e D



ESTRATTO DI MAPPA scala 1:2000
Fg.7 p.lle 116 e 1960
via G. Pian Del Carpine n.22 - 24