

RIGENERAZIONE URBANA DELL'AREA
EX- COLONIA BONOMELLI
PROPOSTA DI ACCORDO OPERATIVO (ART.38 LR. 27/2017)

COMMITTENTE:
Soc. PANDA S.A.S
DI ZACCHERONI ALBERTO E C.

PROGETTISTI:
STUDIO ASSOCIATO PREGER
- ARCH. EDOARDO PREGER
- ARCH. MARCO PREGER

ARCH. GIOVANNI LUCCHI

A - PROGETTO URBANO

TAV. N°

AII

VISTE DEL PROGETTO -
CONFRONTO STATO DI FATTO E
STATO DI PROGETTO

scala: -

data: 03-2024

revisione n°

estremi autorizzativi:



STUDIO
ASSOCIATO
PREGER

VIA DELL'ARRIGONI N°220
47522 CESENA (FC)
T. 0547/318943 - F. 0547/416365
INFO@STUDIOASSOCIATOPREGER.IT


nota: è proibita la riproduzione totale o parziale degli elaborati
progettuali senza previa esplicita autorizzazione del progettista



VISTA DA VIALE CARDUCCI




VISTA DA VIALE DEI MILLE

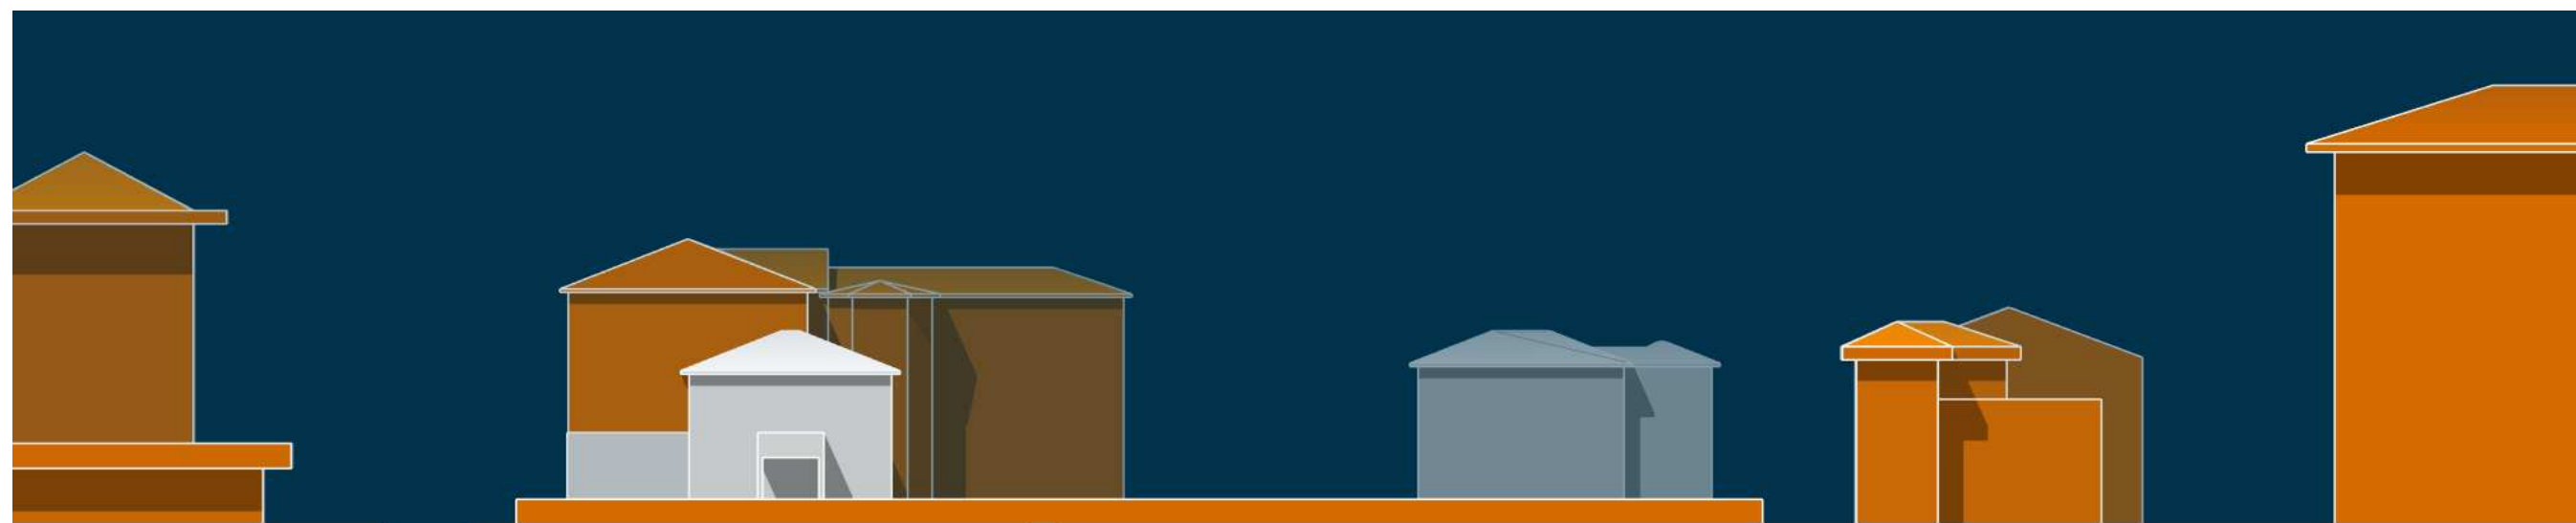


PROSPETTO ATTUALE SU VIALE CARDUCCI




PROSPETTO DI PROGETTO SU VIALE CARDUCCI

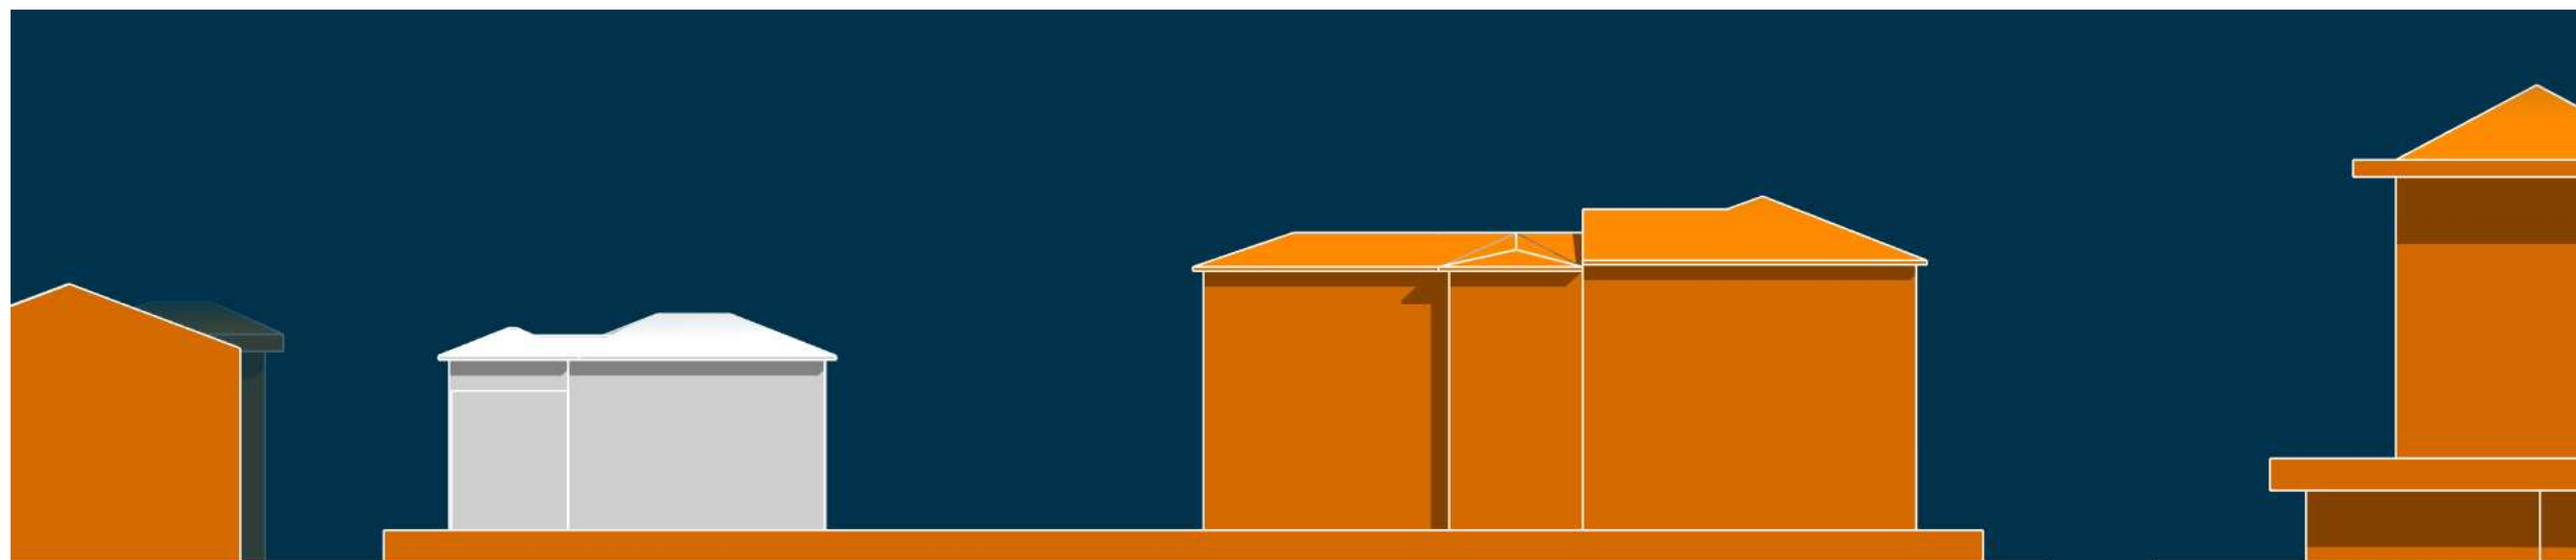

PROSPETTO ATTUALE SU VIALE DEI MILLE

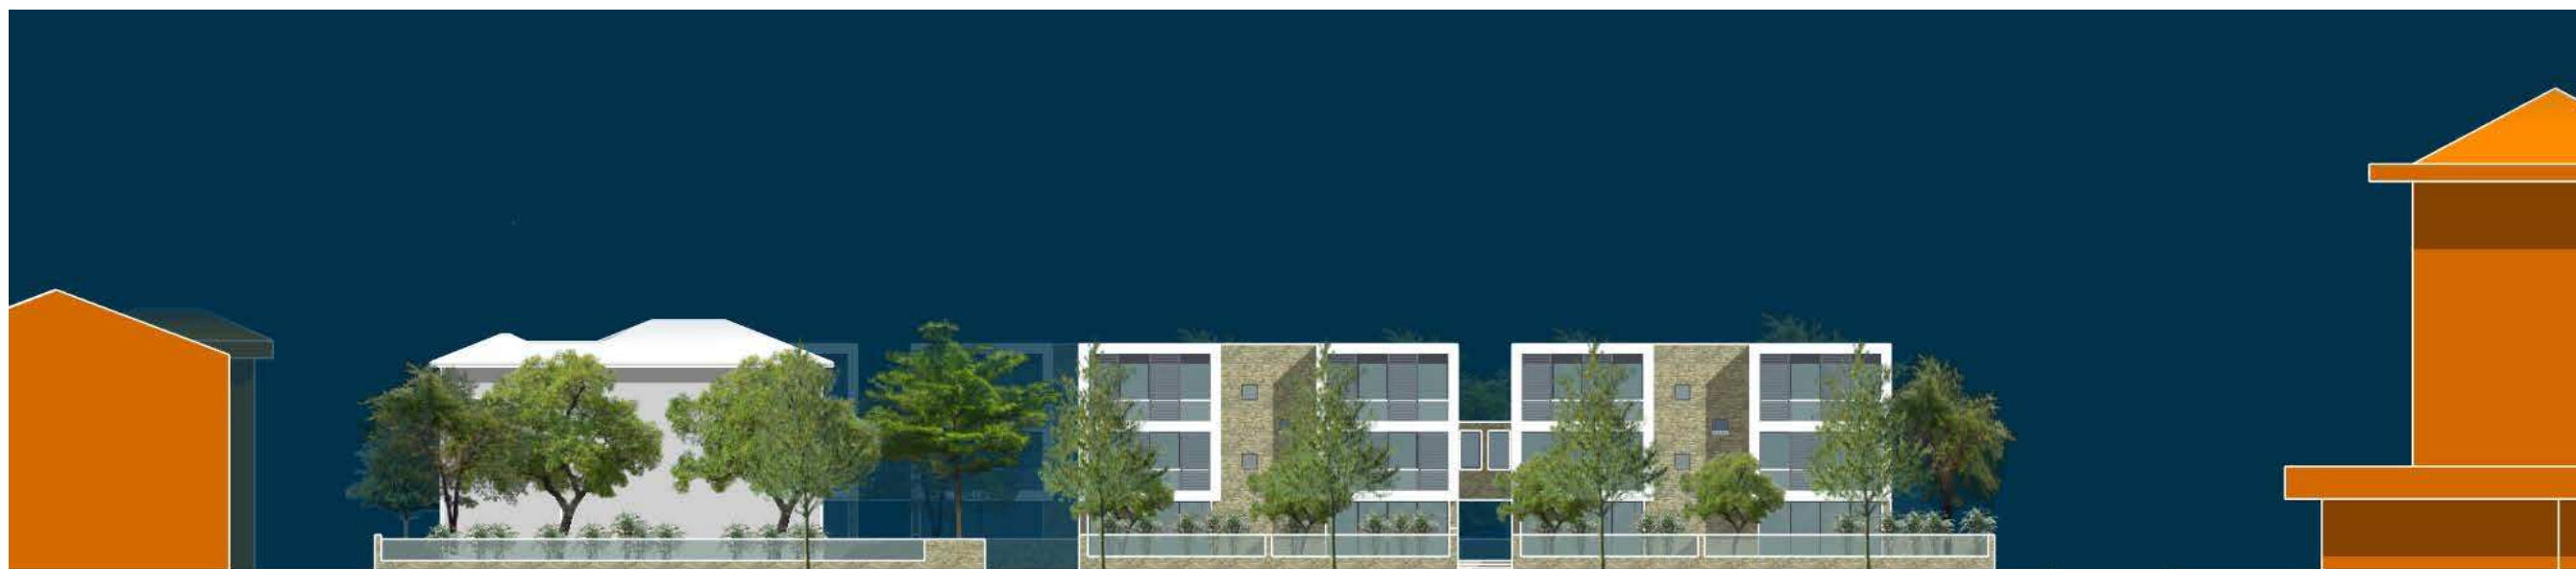

PROSPETTO DI PROGETTO SU VIALE DEI MILLE

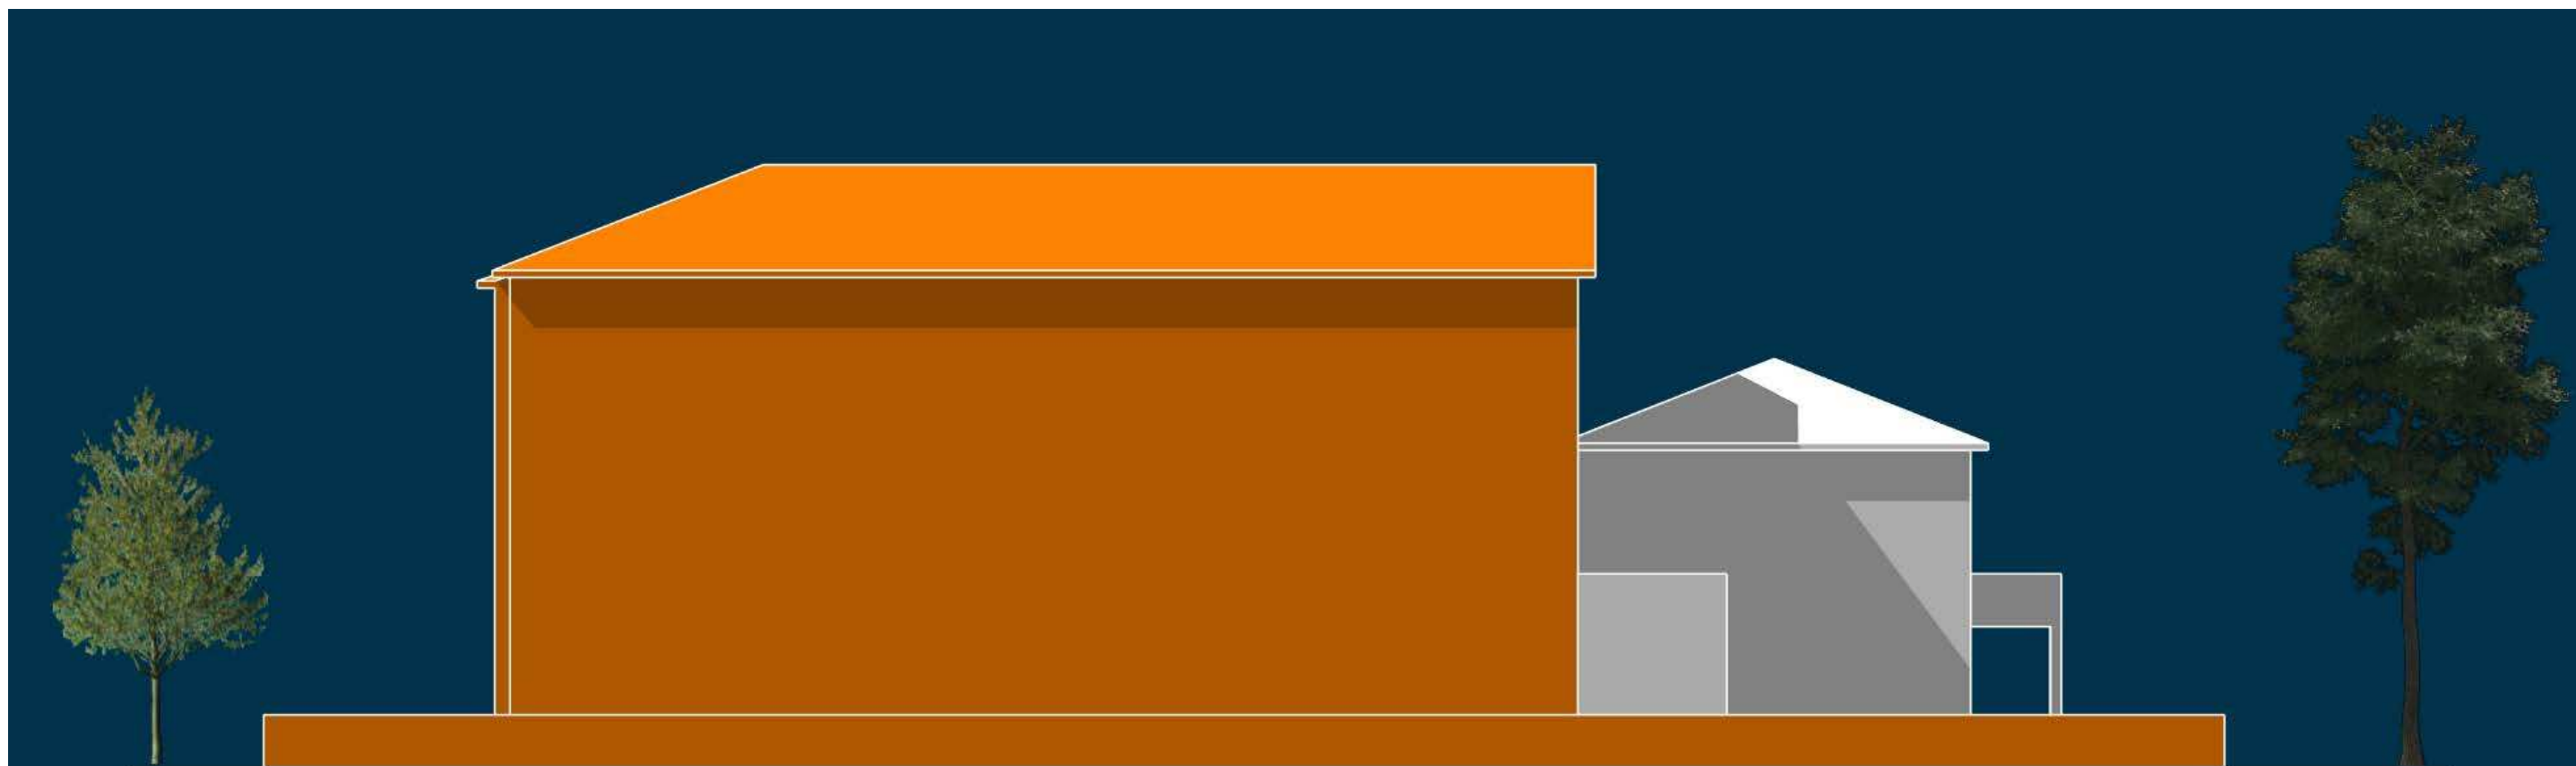

PROSPETTO ATTUALE VIALE MILANO



PROSPETTO DI PROGETTO SU VIALE MILANO



VISTA DA VIALE CARDUCCI



VISTA DELLA CORTE INTERNA