

RIGENERAZIONE URBANA DELL'AREA

EX- COLONIA BONOMELLI

PROPOSTA DI ACCORDO OPERATIVO (ART.38 LR. 27/2017)

COMMITTENTE:
Soc. PANDA S.A.S
DI ZACCHERONI ALBERTO E C.

PROGETTISTI:
STUDIO ASSOCIATO PREGER
- ARCH. EDOARDO PREGER
- ARCH. MARCO PREGER

ARCH. GIOVANNI LUCCHI

A - PROGETTO URBANO

TAV. N°

A4

EX COLONIA - STATO DI FATTO

scala: 1:200

data: 03-2024


revisione n°

estremi autorizzativi:

nota: è proibita la riproduzione totale o parziale degli elaborati progettuali senza previa esplicita autorizzazione del progettista

STUDIO ASSOCIATO PREGER

VIA DELL'ARRIGIONI N°220
47022 CESENA (FC)
T. 0547/25894.3 - F. 0547/416365
INFO@STUDIOASSOCIATOPREGER.IT

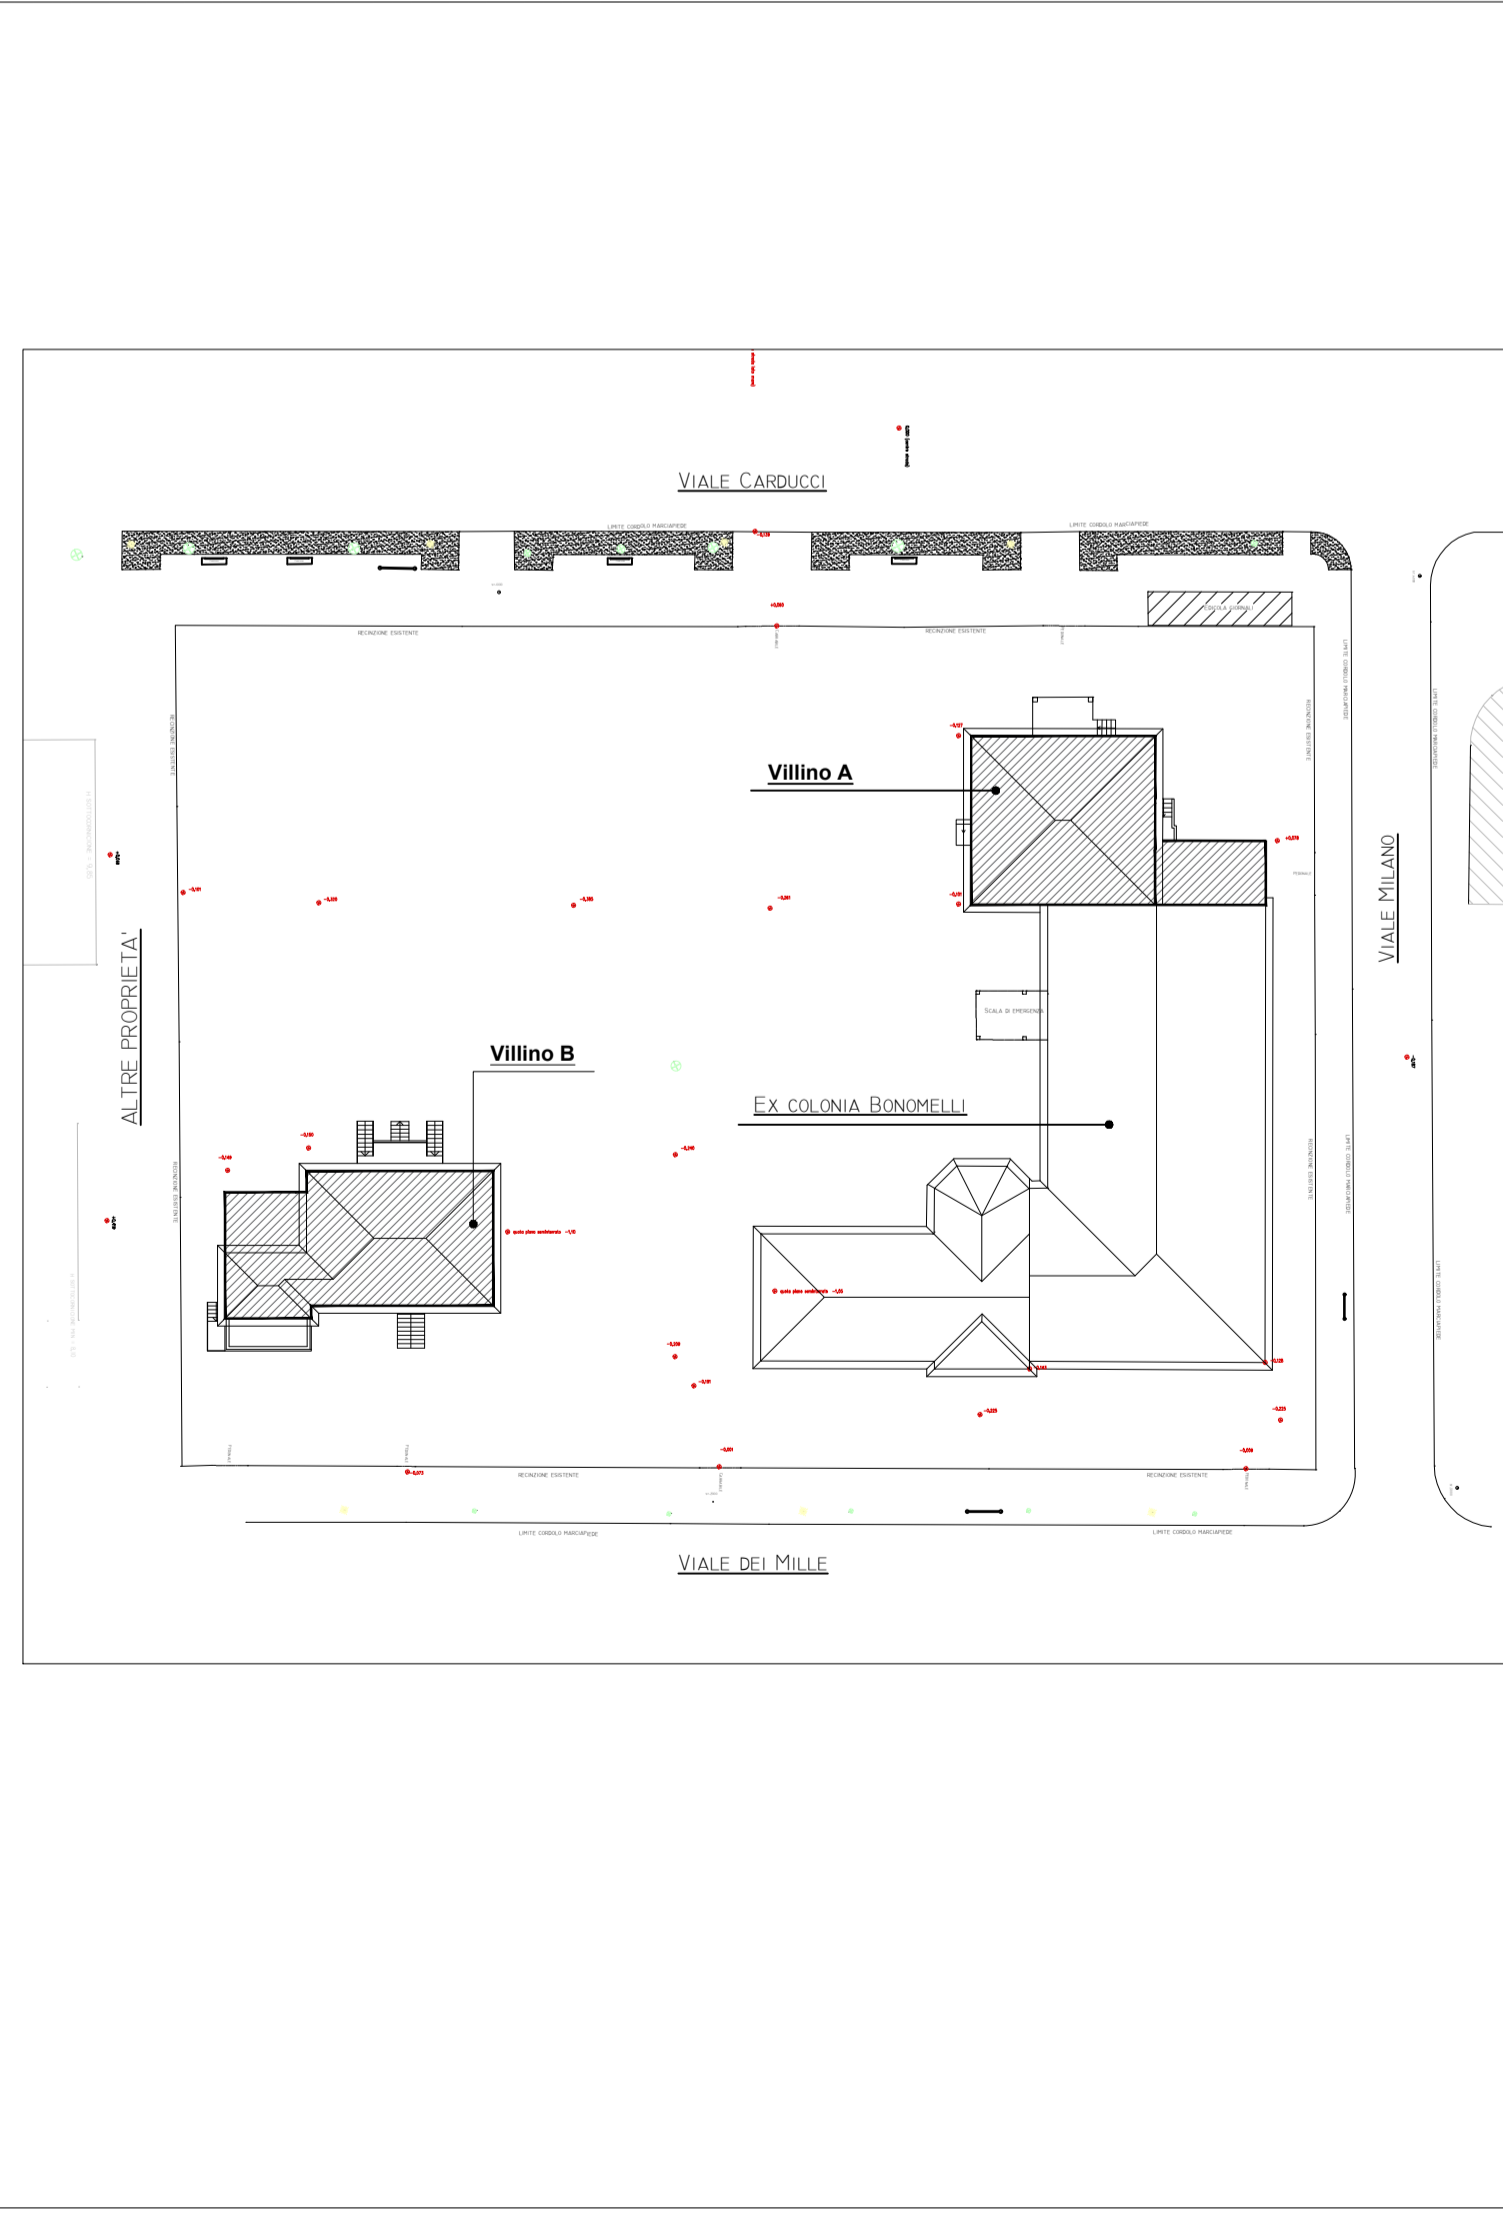

		seminterrato	rialzato	primo	secondo	sottotetto	TOTALE
ST	mq	640,02	612,13	612,13	612,13	612,13	3.089
H MEDIA	m	2,9	3,9	4,05	3,8	1,05	
VOLUME	mc	1856,06	2387,31	2479,13	2326,09	642,74	9691,32

