

<div>Fiordaliso</div> <div>A R C H I T E T T O</div> <div>STUDIOdiARCHITETTURA</div> <div>URBANISTICAeDESIGN</div>		PROPOSTA DI ACCORDO OPERATIVO IN BASE ALL'ART. 38 DELLA L.R. 24/2017	
TAV.		11	
PROGETTO SISTEMAZIONE DEL VERDE COLONIA "A" e "B"		LE PROPRIETA'IL TECNICO	
DATA SETTEMBRE 2024			

PROPRIETA'


ACCADEMIA ACROBATICA srl
VIA O. ZANCHINI n. 31 - FORLÌ
C. F. - P.IVA 03592290401
Leg. rapp. GIAMPAOLO CIAVOLELLA

CABIT srl
VIALE MAZZONI n.43 - CESENA
P. IVA 01161690407
Amm.re unico: MARGHERITA MALETTI

UBICAZIONE

ZONA TERRITORIALE ART. 6.7.1 (CITTA' DA RIGENERARE)
CITTA' DELLE COLONIE DI PONENTE

PROGETTO SISTEMAZIONE DEL VERDE
COLONIA "A" VIA C. COLOMBO 35

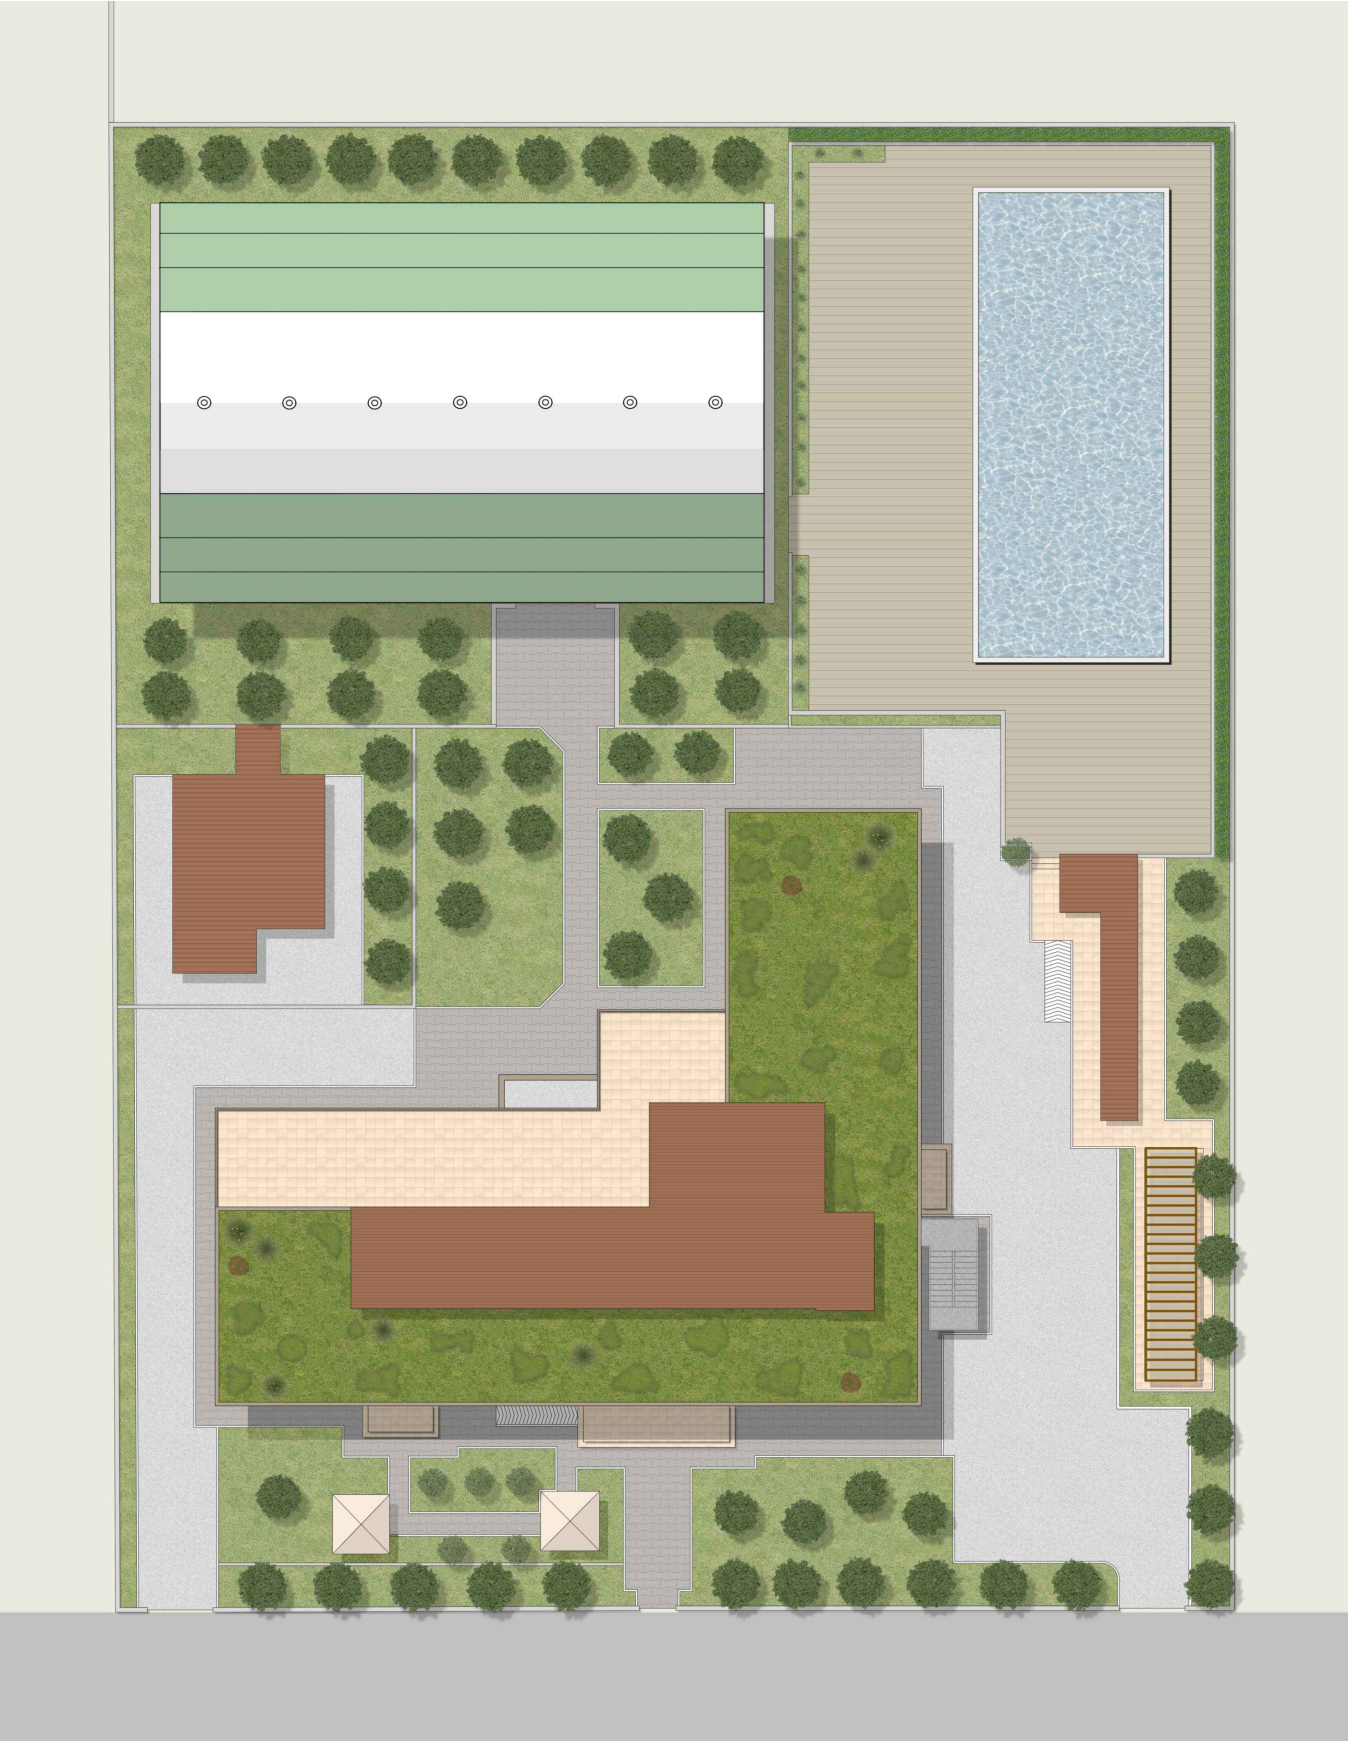

PLANIMETRIA SCALA 1:500



VISTA LATO NORD



VISTA LATO NORD - EST

PROGETTO SISTEMAZIONE DEL VERDE
COLONIA "B" VIA C. COLOMBO 18



PLANIMETRIA SCALA 1:500



VISTA LATO SUD - OVEST



VISTA LATO SUD