


<div>Fiordaliso</div> <div>ARCHITETTO</div> <div>STUDIOdiARCHITETTURA</div> <div>URBANISTICAeDESIGN</div>		<div>PROPOSTA DI ACCORDO OPERATIVO</div> <div>IN BASE ALL'ART. 38 DELLA L.R. 24/2017</div>	
PROPRIETA'		ACCADEMIA ACROBATICA srl VIA O. ZANCHINI n. 31 - FORLÌ C. F. - P.IVA 03592290401 Leg. rapp. GIAMPAOLO CIAVOLELLA	
		CABIT srl VIALE MAZZONI n.43 - CESENA P. IVA 01161690407 Amm.re unico: MARGHERITA MALETTI	
UBICAZIONE		ZONA TERRITORIALE ART. 6.7.1 (CITTA' DA RIGENERARE) CITTA' DELLE COLONIE DI PONENTE	
TAV.	2	LE PROPRIETA'	
INQUADRAMENTO CATASTALE ESTRATTI DI MAPPA scala 1:2.000		IL TECNICO	
DATA NOVEMBRE 2023			

LEGENDA :

- AREE COLONIE DI PROPRIETA'  
ACCADEMIA ACROBATICA srl
- AREE COLONIE DI PROPRIETA'  
CABIT srl

COLONIA A

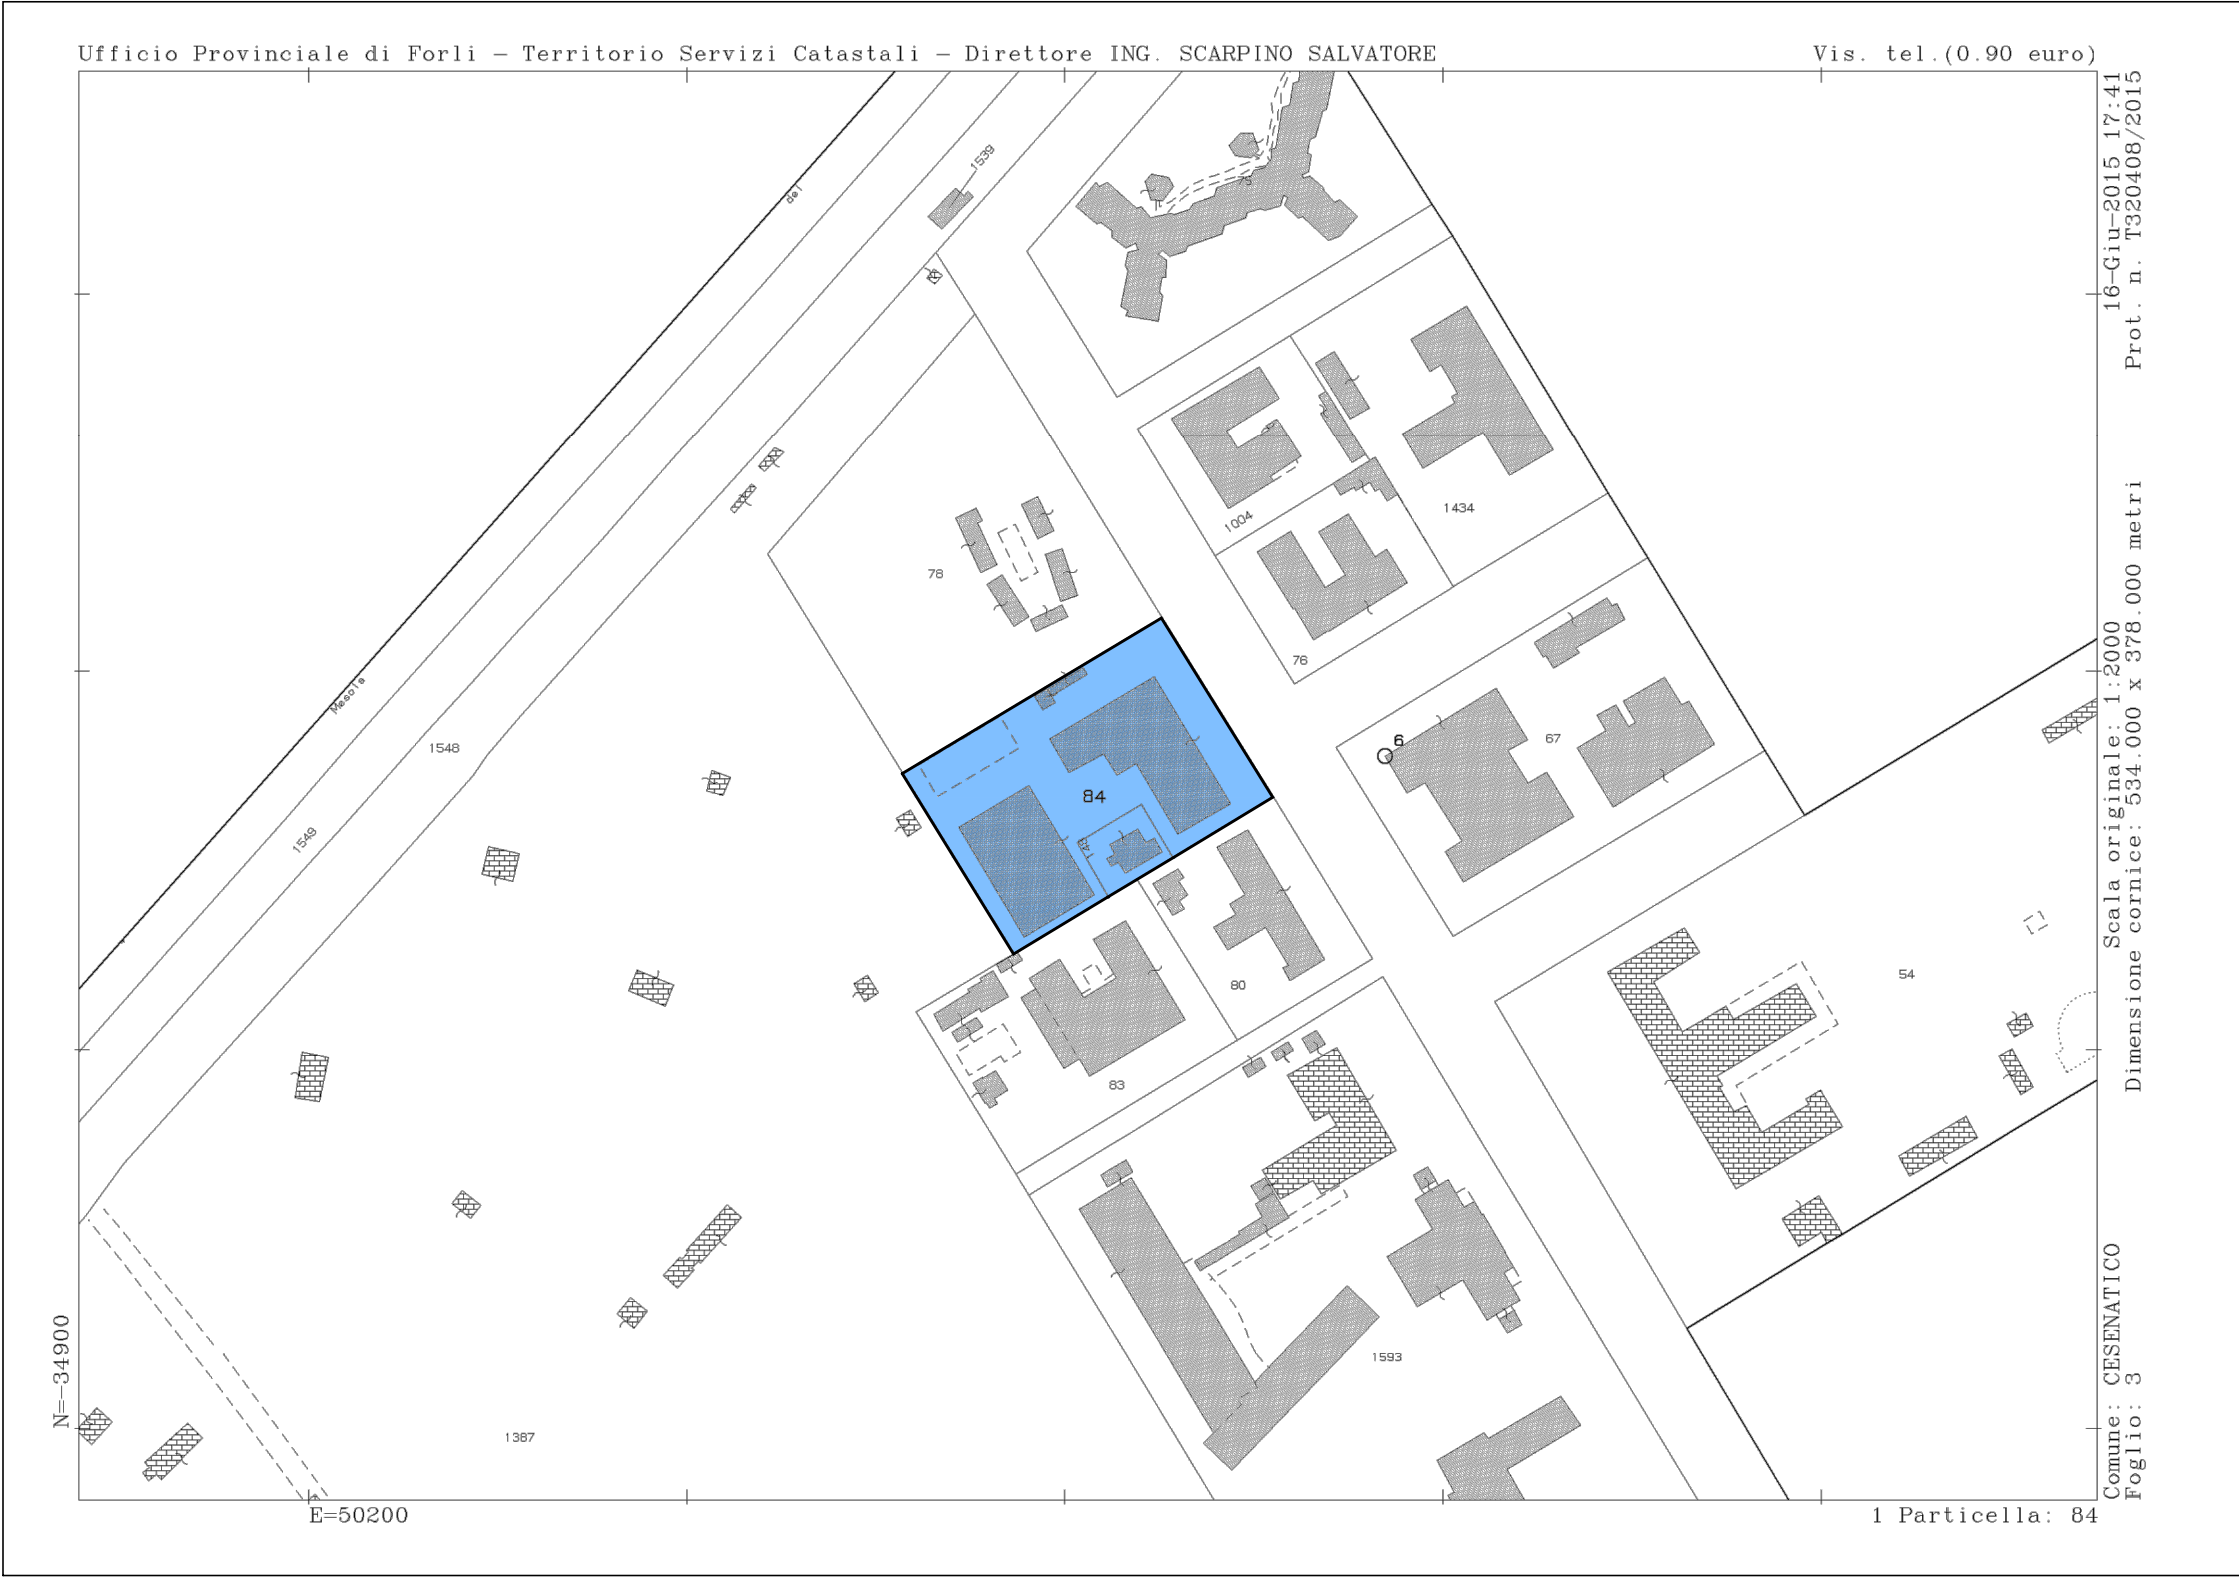

ESTRATTO DI MAPPA scala 1:2000  
Fg.3 p.lle 84, 148  
via C. Colombo n.35

COLONIA B



ESTRATTO DI MAPPA scala 1:2000  
Fg.3 p.lle 55  
via C. Colombo n.18

COLONIE C e D



ESTRATTO DI MAPPA scala 1:2000  
Fg.7 p.lle 116 e 1960  
via G. Pian Del Carpine n.22 - 24