




DATI TECNICI COLONIA "A"	
I dati relativi alla superficie coperta e al volume si riferiscono alla struttura adibita a palestra.	
AREA LOTTO	mq. 4.480,00
SCO (superficie coperta) "A"	mq. 723,74
VT (volume totale) "A"	mc. 5.016,81


DATI TECNICI COLONIA "B"	
I dati relativi alla superficie coperta e al volume si riferiscono alle strutture adibite a palestre.	
AREA LOTTO	mq. 18.634,00
SCO (superficie coperta) "B1"	mq. 1.258,25
VT (volume totale) "B1"	mc. 7.385,66
SCO (superficie coperta) "B2"	mq. 1.213,80
VT (volume totale) "B2"	mc. 5.728,80
SCO (totale)	mq. 2.472,05
VT (volume totale)	mc. 13.114,46

PLANIMETRIA scala 1:500

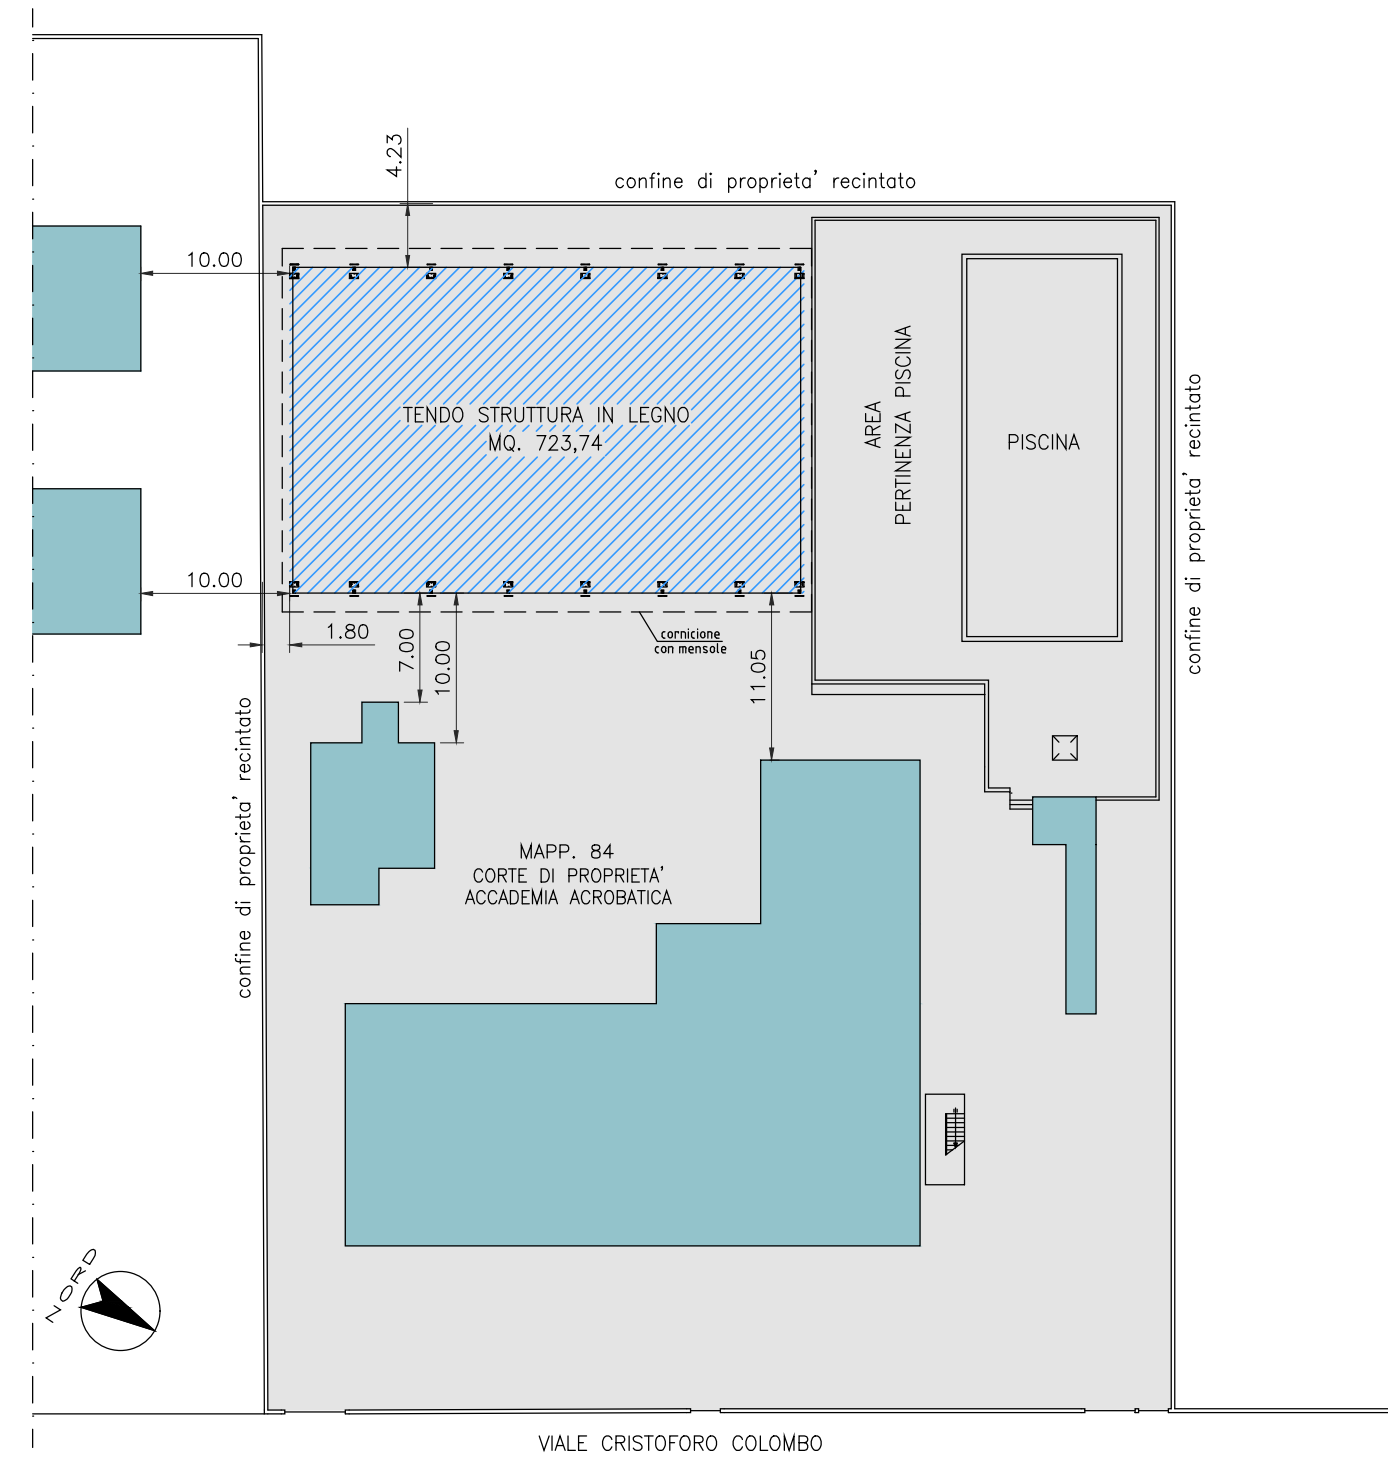


 STRUTTURA SPORTIVA
IN COSTRUZIONE


 EDIFICI NON OGGETTO
DI INTERVENTO

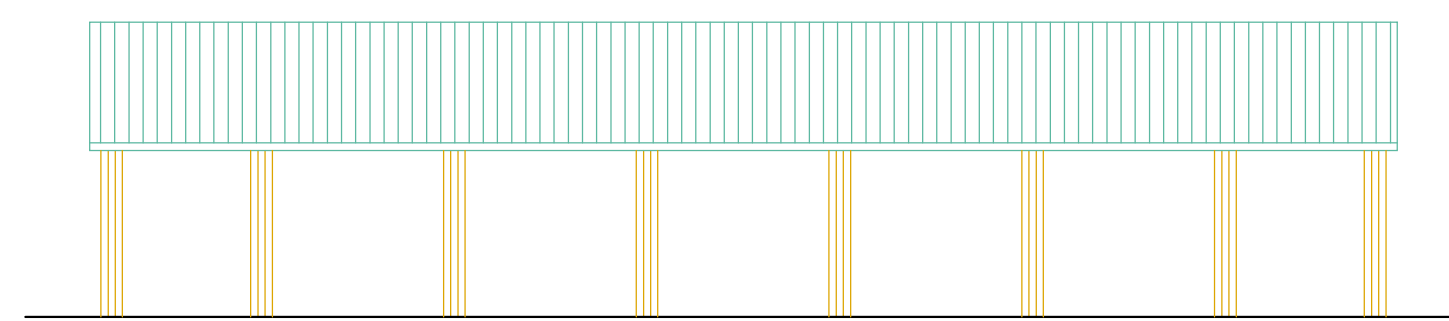


PROSPETTO NORD - EST

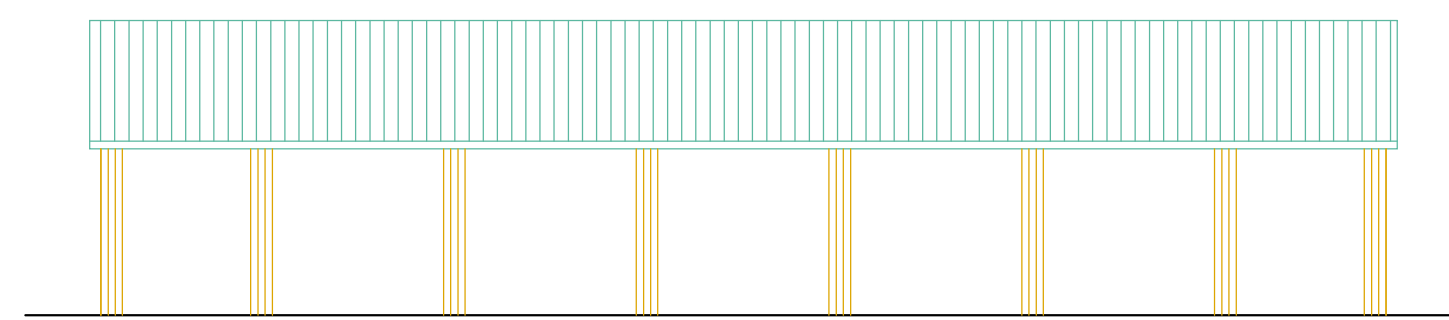


PROSPETTO SUD - OVEST

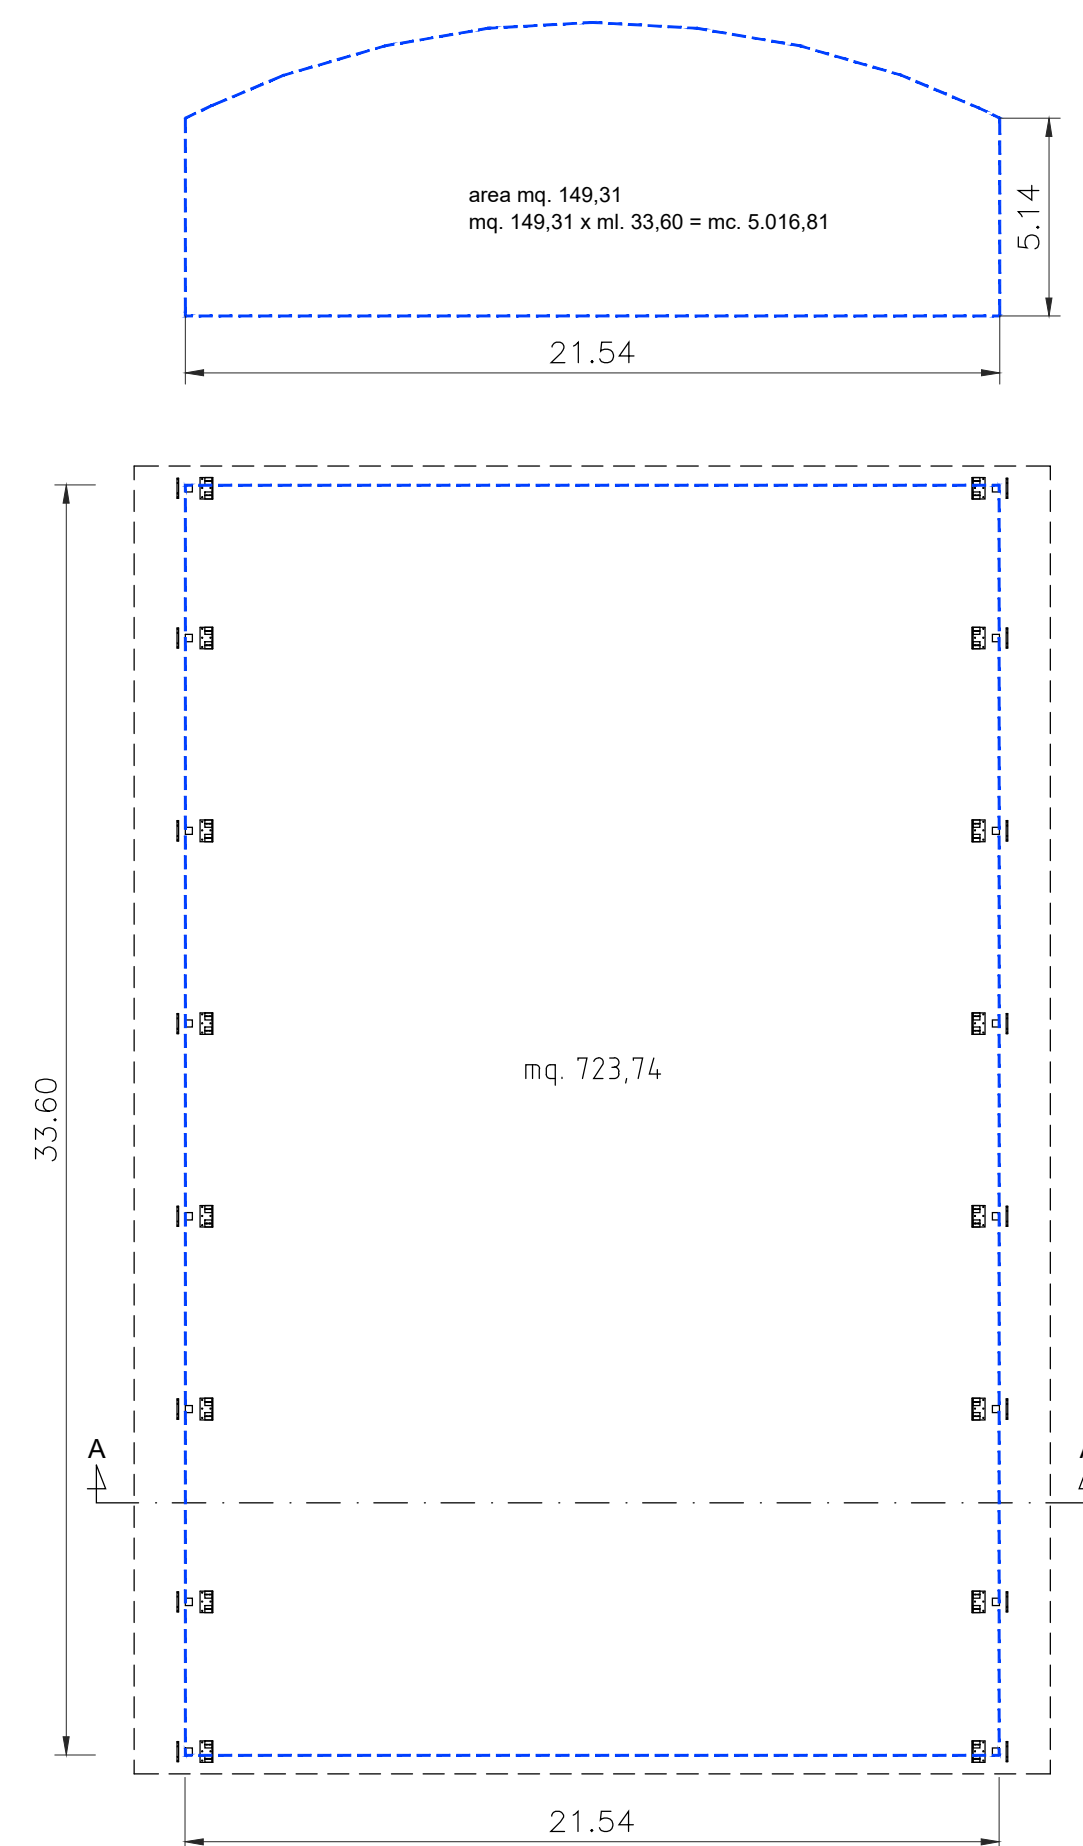

PIANTA 1:200

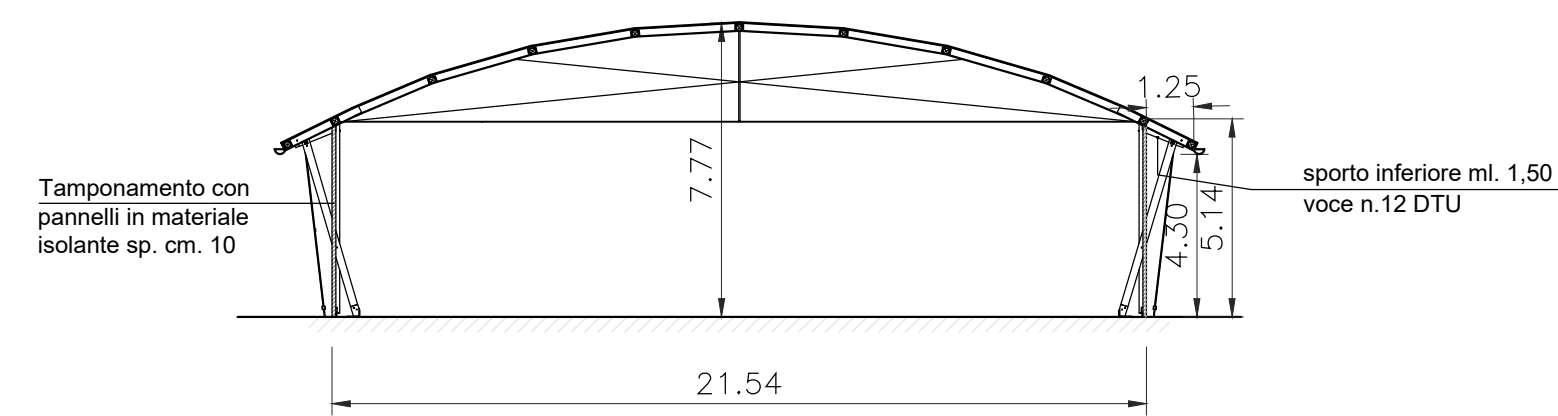



SEZIONE A - A' 1:200

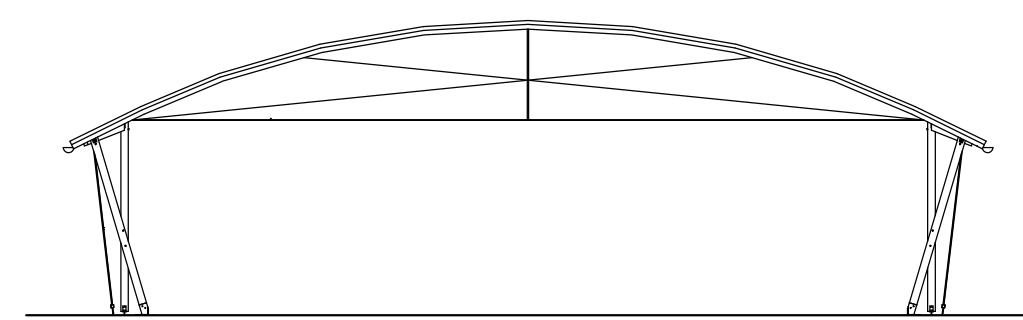


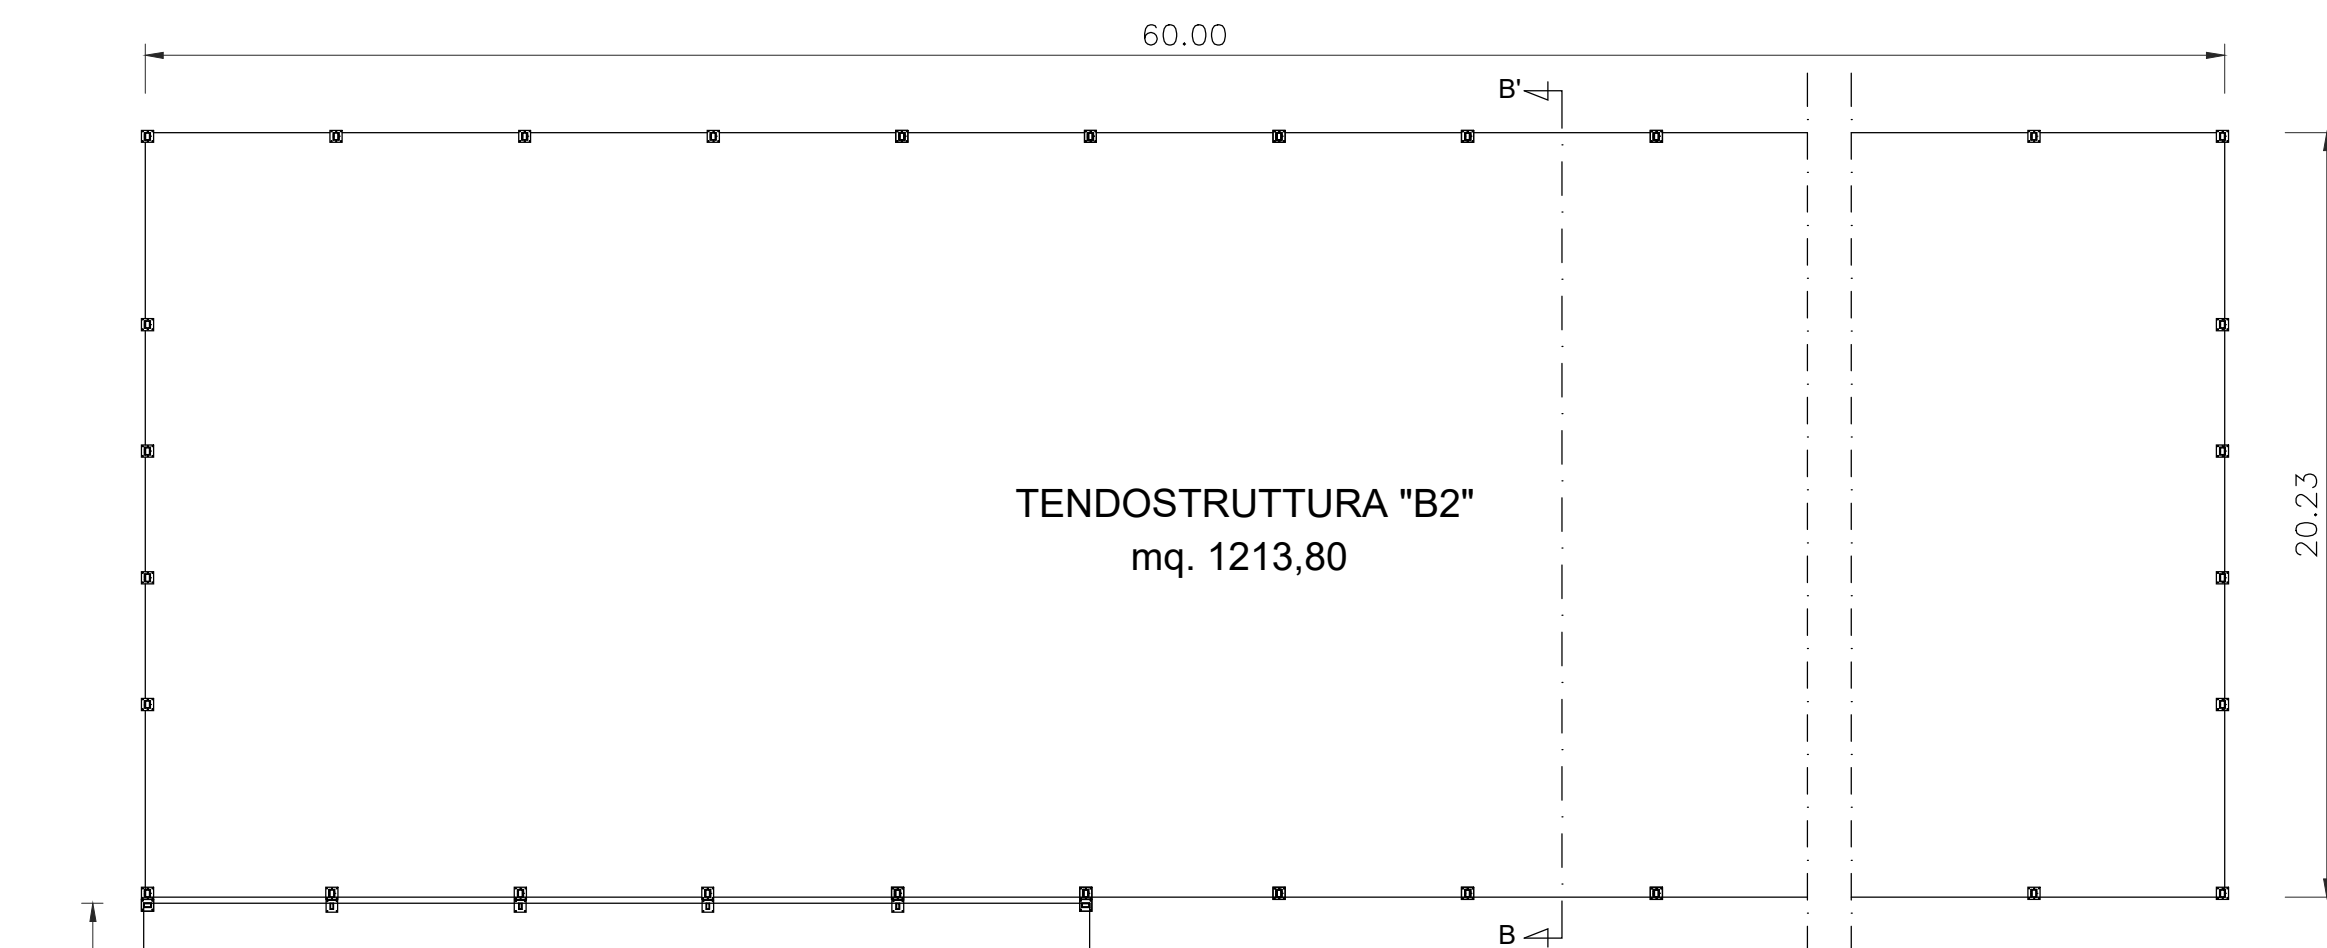
PROSPETTO NORD - OVEST

PLANIMETRIA scala 1:500

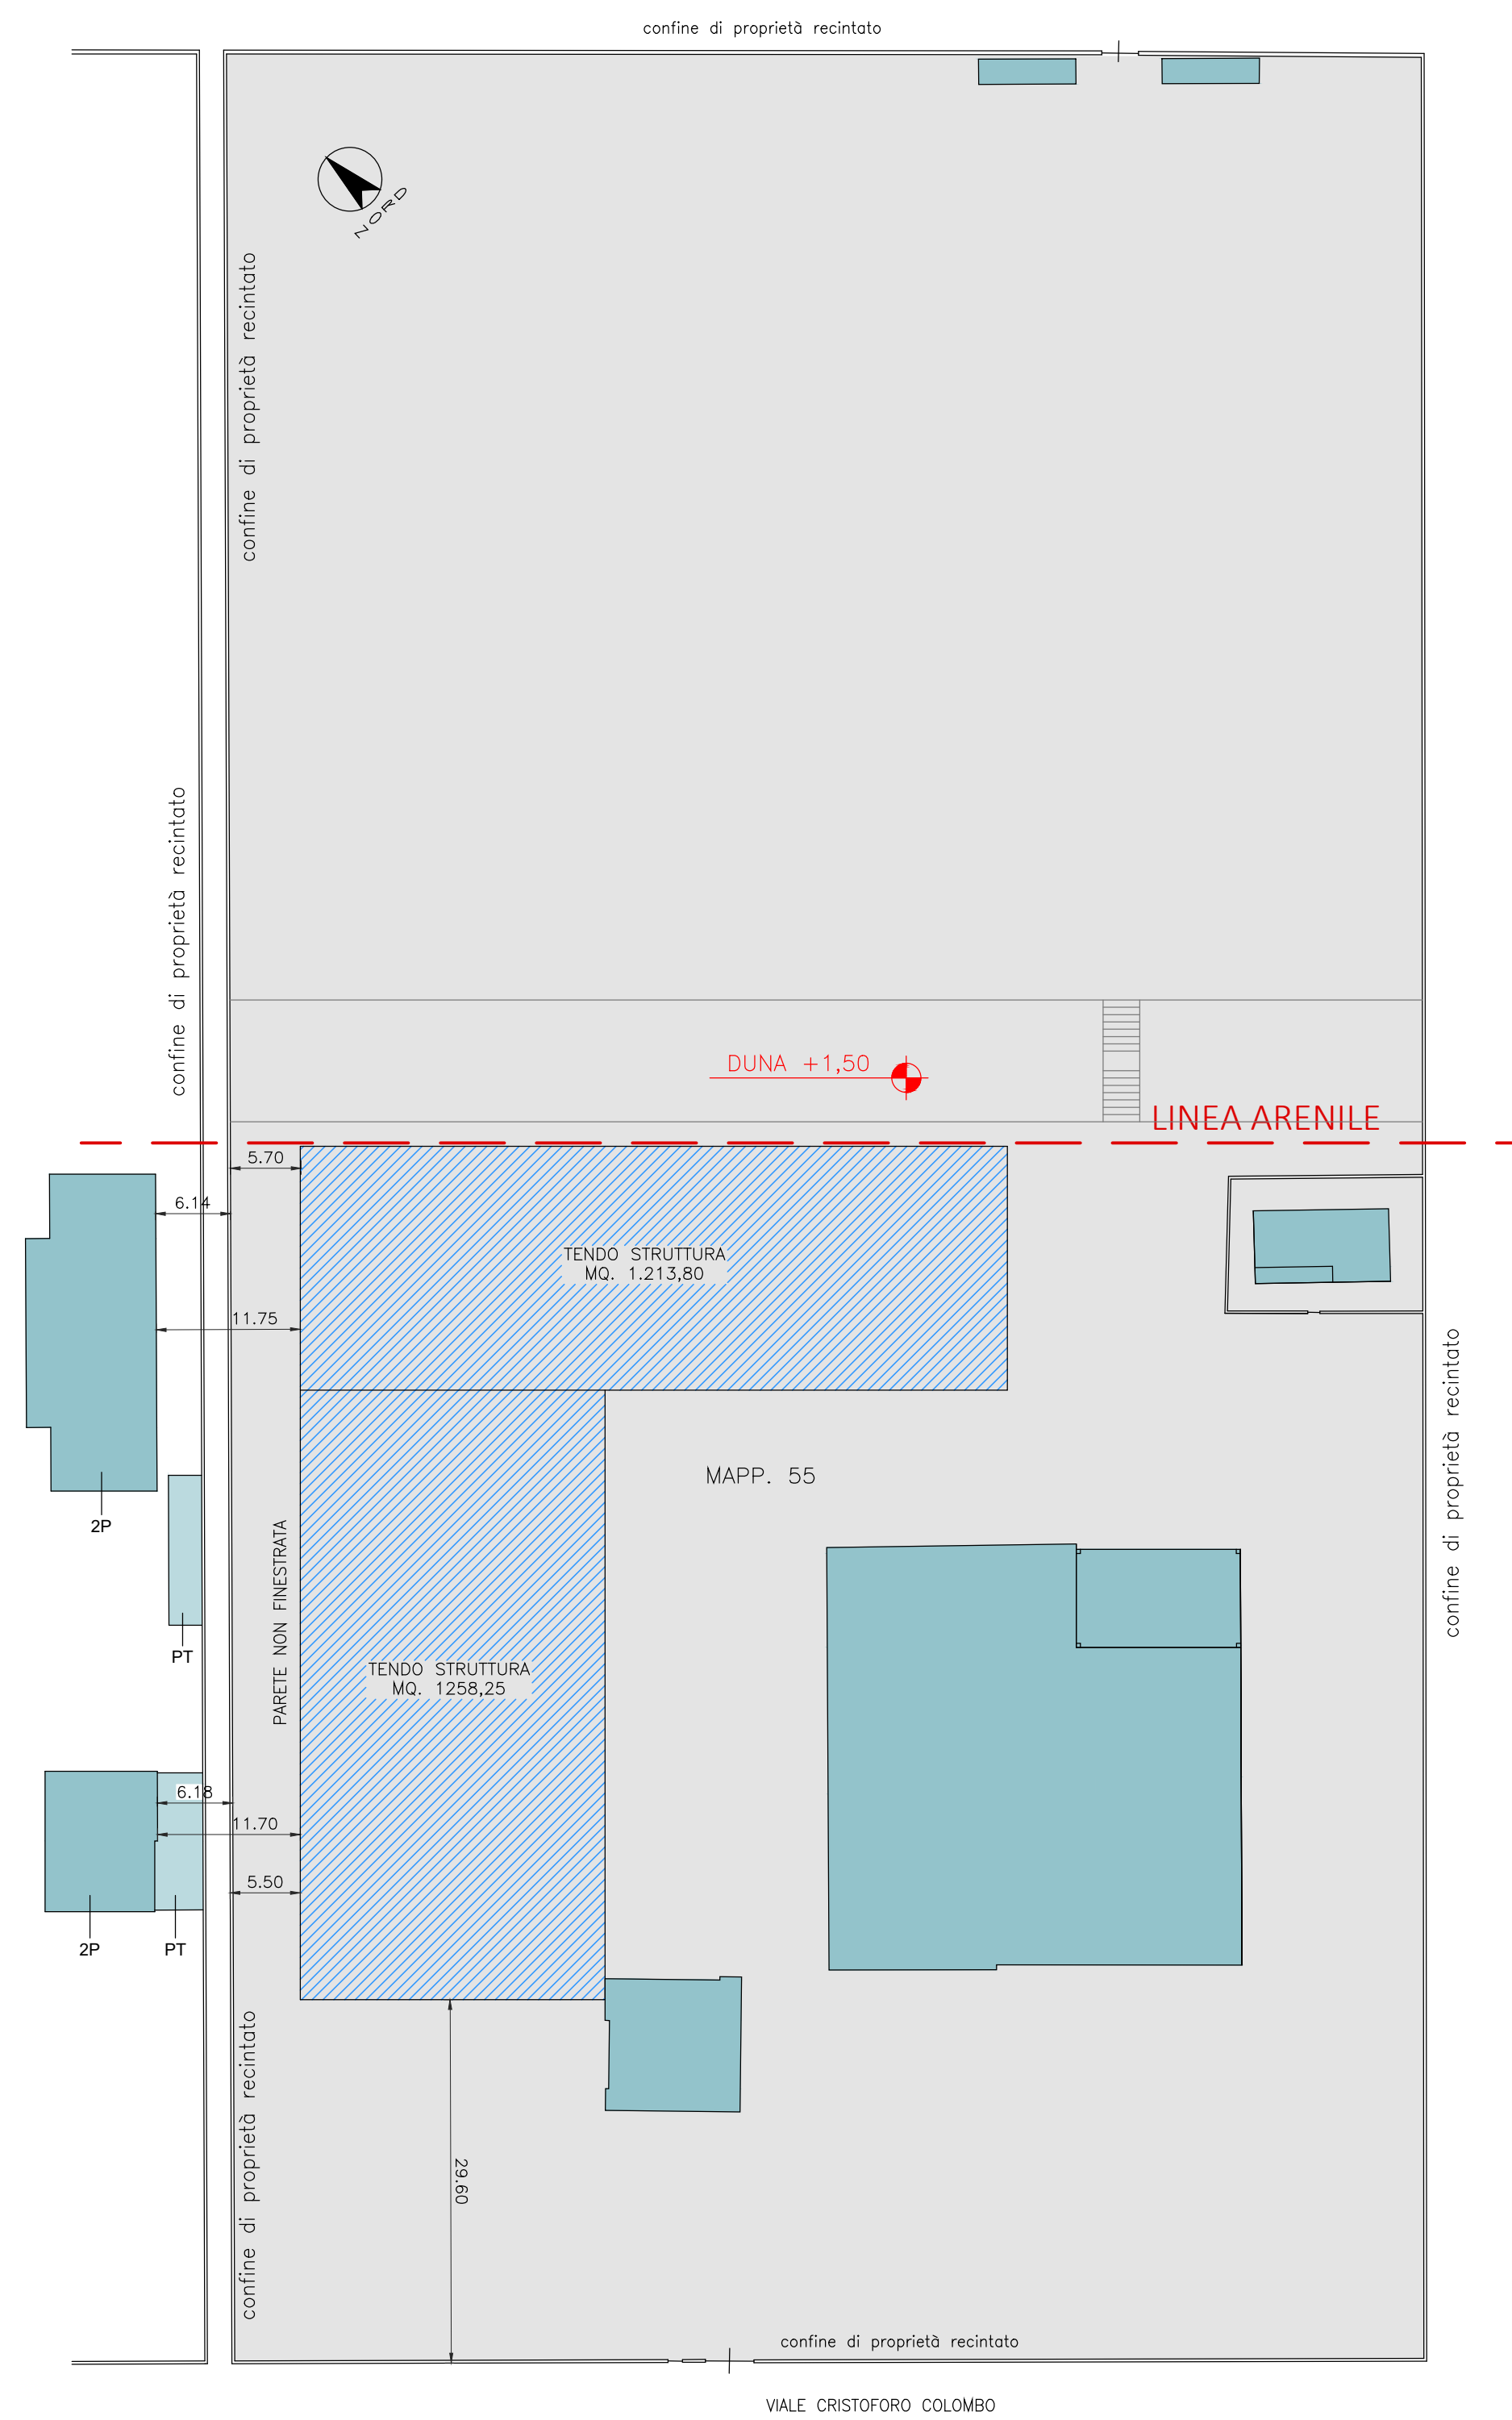


 STRUTTURA SPORTIVA
IN COSTRUZIONE


 EDIFICI NON OGGETTO
DI INTERVENTO




TENDOSTRUTTURA "B1"
mq. 1258,25

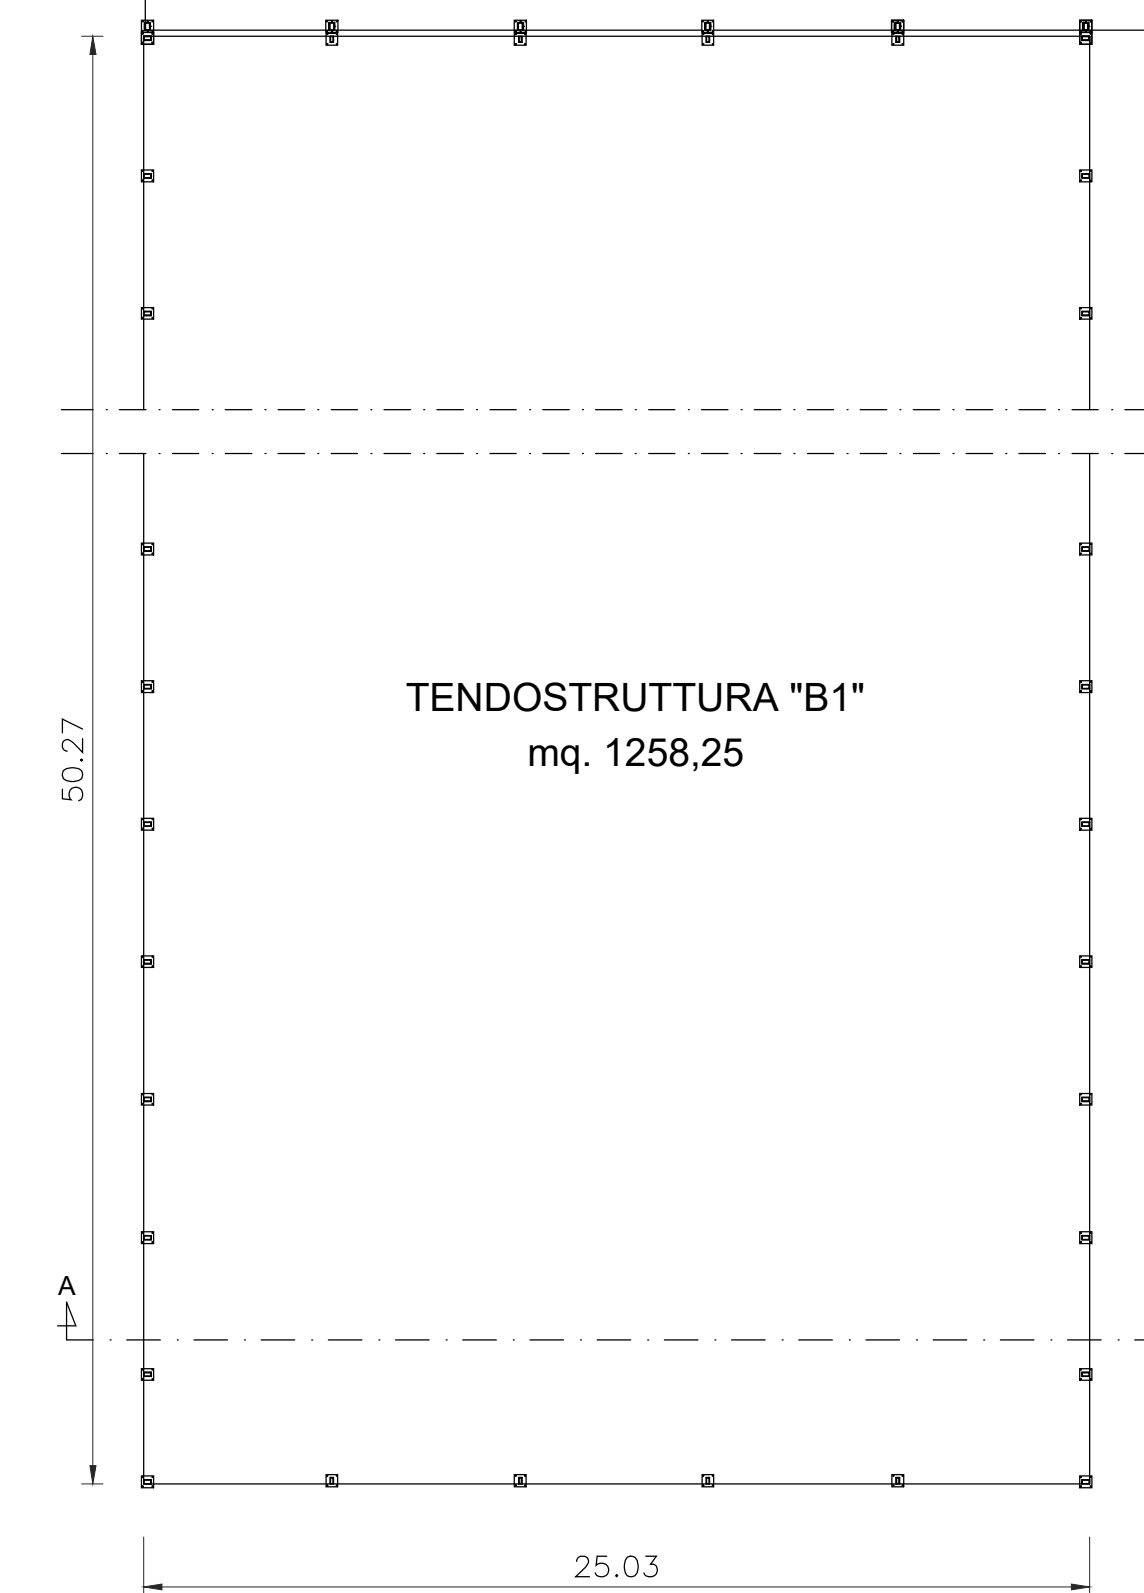

PIANTA scala 1:200

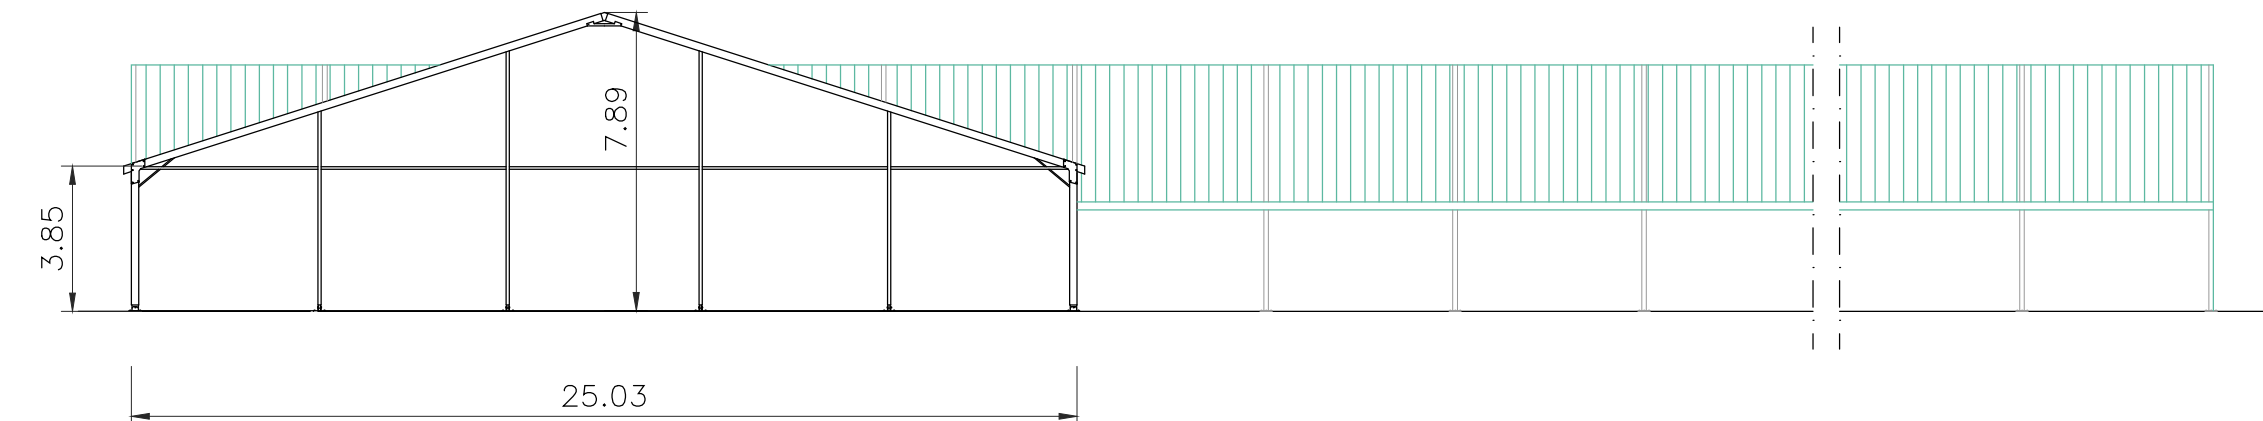

SEZIONE A - A ' scala 1:200

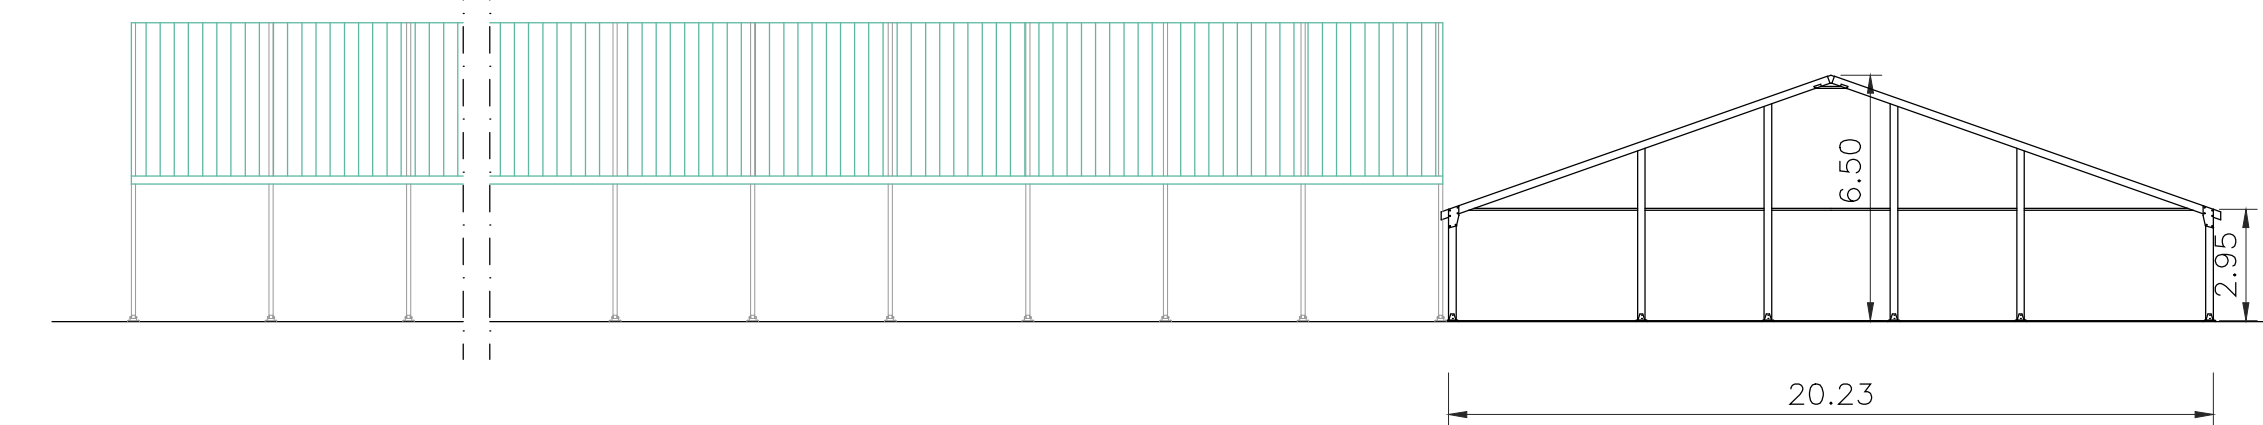

SEZIONE B - B' scala 1:200