LAND
ARCHITETTURA

PROPRIETA': COMUNI DI CESENATICO, GATTEO, GAMBETTOLA, LONGIANO, MONTIANO E RONCOFREDDO

UBICAZIONE: COMUNI DI CESENATICO, GATTEO, GAMBETTOLA, LONGIANO, MONTIANO E RONCOFREDDO

OGGETTO: PISTA CICLABILE LUNGO IL TORRENTE RIGOSSA NEI COMUNI DI CESENATICO, GATTEO, GAMBETTOLA, LONGIANO, MONTIANO E RONCOFREDDO.
BANDO DI FINANZIAMENTO "PR FESR 2021-2027 – AZIONE 2.8.1 BANDO PER FAVORIRE LA REALIZZAZIONE DI PISTE CICLABILI E PROGETTI DI MOBILITA' DOLCE E CICLOPEDONALI" DI CUI ALLA DELIBERA DI GIUNTA REGIONALE 858 DEL 27/04/2023.
CUP: D91B23000320006

CONTENUTO: Tratto 23 | Gambettola
Planimetria di progetto

PROGETTISTA: RTI COSTITUITA DA: ING. MARCO NORI (CAPOGRUPPO),
DOTT. LORIS VENTURINI, (MANDATARIO), MONTORA GAS (MANDATARIO)

P.F.T.E.
Data 10/05/2025

ELABORATO T37
scala 1:200

FIRMA COMMITTENTE/E

TIMBRO E FIRMA PROGETTISTA

LAND Architettura s.r.l.
Via Cesare Battisti 241 47521 | Cesena | FC
Tel. +39 379 2630981 | info@landarchitettura.it

Il diritto di riproduzione e divulgazione con qualsiasi strumento elettronico o meccanico (compresi i diritti di traduzione, di memorizzazione elettronica, di riproduzione e di adattamento totale o parziale) è riservato per tutti i paesi. Nessuna parte di questo elaborato può essere riprodotta con qualsiasi mezzo senza l'autorizzazione scritta dell'autore.

LEGENDA GENERALE

- Percorso promiscuo esistente in stabilizzato da ripristinare
- Percorso esistente da riasfaltare
- Nuova Ciclovia Rigossa su argine
- Nuova Ciclovia Rigossa su strada
- Ciclovia in sede promiscua esistente
- Ciclovia in sede propria esistente
- Vegetazione esistente
- Nuova vegetazione *Acer Campestre*
- Nuovo corpo illuminante a soffitto
- Nuovo corpo illuminante su palo
- Nuova staccionata di protezione
- Nuovo dissuasore
- Nuovo guard rail

SEGNALETICA

1a Segnale di divieto di transito per i mezzi a motore
DA POSIZIONARE IN CORRISPONDENZA DEGLI ACCESSI AGLI ARGINI DEL FIUME

1b Segnale di divieto di transito eccetto residenti

2 Cartello di pericolo generico (fig. II art. 103 DPR 495/92) con pannello integrativo (mod. II 6 art. 83 DPR 495/92) da apporre su viabilità ordinaria per segnalare la frequente e probabile presenza di ciclisti.
DA POSIZIONARE OGNI 250 MT NEI TRATTI CON VIABILITÀ PROMISCUA.

Segnali di indicazione (colore marrone art. 78 DPR 495/92)

3a Segnale di direzione ottenuto dai segnali turistici per contesti urbani (Tabella II 51a DPR 495/92)
DA POSIZIONARE LUNGO IL TRACCIATO CICLABILE IN CORRISPONDENZA DI INCROCI E/O ATTRAVERSAMENTI

3b Cartello "turistico" per avviare a itinerario ciclopedonale su viabilità riservata
DA POSIZIONARE IN PROSSIMITA' DI INIZIO DEL PERCORSO CICLOPEDONALE

Segnali di pericolo e di obbligo per ciclabili da Codice della Strada

4 Cartello di pericolo per attraversamento pedonale in strade extraurbane o urbane con limite di velocità superiore a quello stabilito dall'art.142 comma 1 del CdS.
DA POSIZIONARE A 150 MT DAGLI ATTRAVERSAMENTI.

5a 5b Segnale bifacciale di inizio e fine di percorso ciclopedonale
DA POSIZIONARE IN CORRISPONDENZA DI INIZIO E FINE PERCORSO

6a Segnale di attraversamento pedonale,
DA POSIZIONARE IN CORRISPONDENZA DEGLI ATTRAVERSAMENTI.

6b Segnale di attraversamento ciclabile,
DA POSIZIONARE IN CORRISPONDENZA DEGLI ATTRAVERSAMENTI.
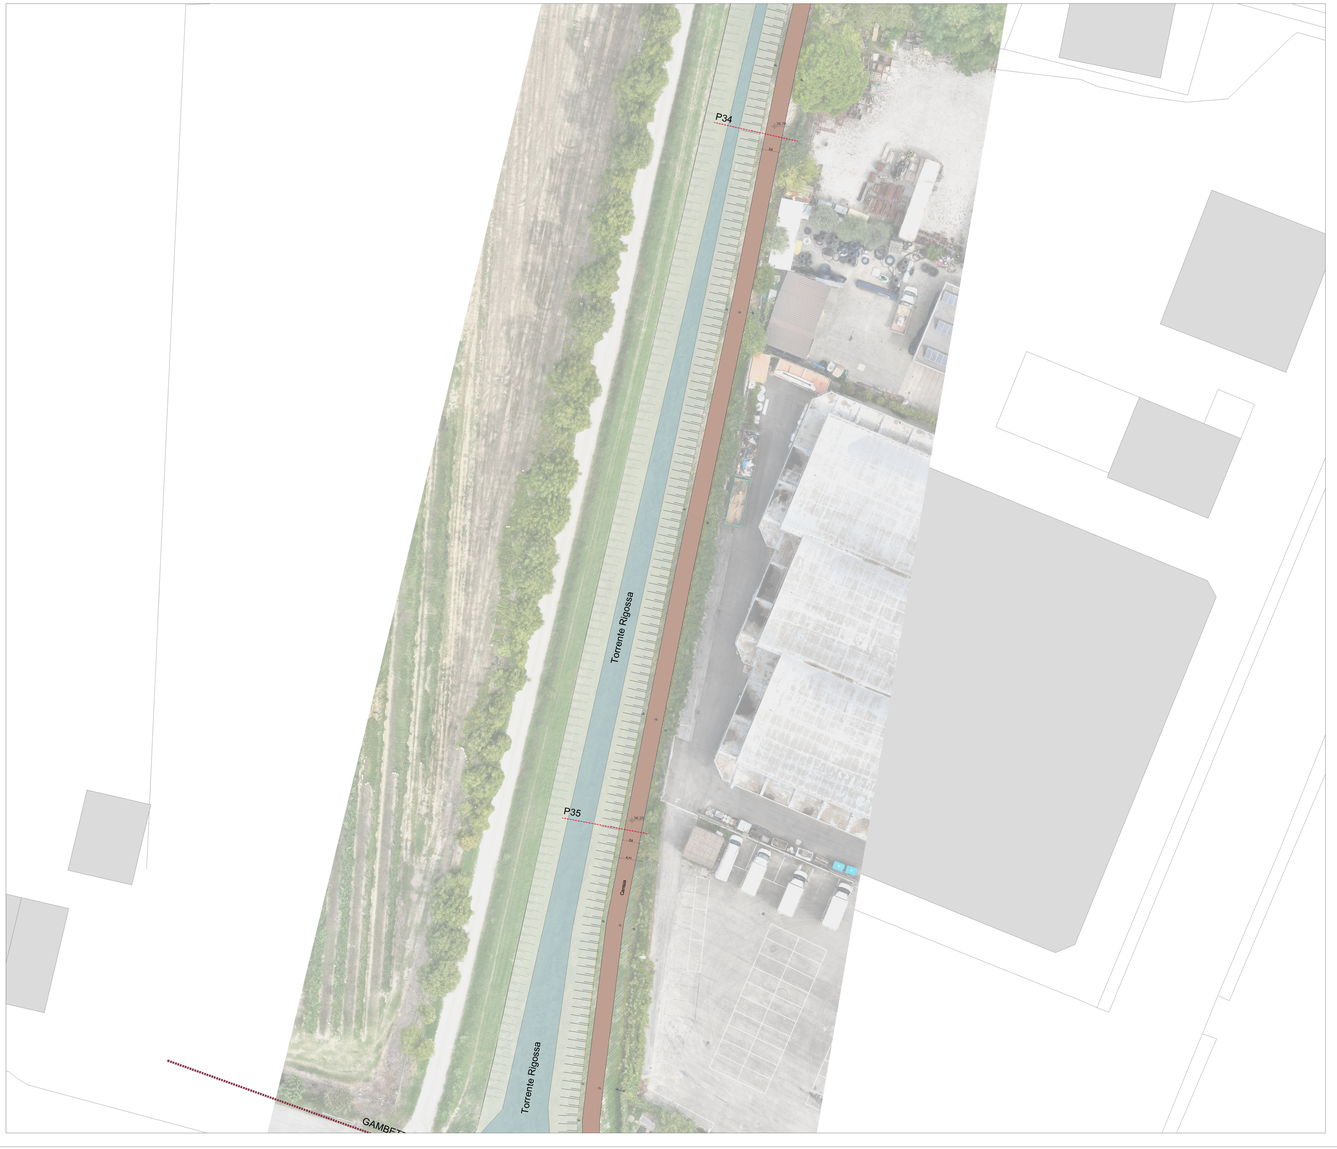
7 Rallentatori di velocità sonori in termoplastico preformato
Articolo 179 (Art. 42 Cod. Str.)