LAND
ARCHITETTURA

PROPRIETA': COMUNI DI CESENATICO, GATTEO, GAMBETTOLA, LONGIANO, MONTIANO E RONCOFREDDO

UBICAZIONE: COMUNI DI CESENATICO, GATTEO, GAMBETTOLA, LONGIANO, MONTIANO E RONCOFREDDO

OGGETTO: PISTA CICLABILE LUNGO IL TORRENTE RIGOSSA NEI COMUNI DI CESENATICO, GATTEO, GAMBETTOLA, LONGIANO, MONTIANO E RONCOFREDDO.
BANDO DI FINANZIAMENTO "PR FESR 2021-2027 – AZIONE 2.8.5 BANDO PER FAVORIRE LA REALIZZAZIONE DI PISTE CICLABILI E PROGETTI DI MOBILITA' DOLCE E CICLOPEDONALE" DI CUI ALLA DELIBERA DI GIUNTA REGIONALE 658 DEL 27/04/2023.
CUP: D95B23000300006

CONTENUTO: Tratti da 16 a 23 | Gambettola
Sezioni di progetto

PROGETTISTA: RTI COSTITUITA DA: ING. MARCO NORI (CAPOGRUPPO,
DOTT.: LORIS VENTURINI, (MANDATARIO), MONTORA SAS (MANDATARIO)

P.F.T.E.
Data 10/03/2025

ELABORATO T39
scala 1/100

FIRMA COMMITTENTE/I

TIMBRO E FIRMA PROGETTISTA

LAND Architettura
Via Cesare Battisti, 41 | 47521 | Cesena | FC
Tel. +39 379 2635597 | info@landarchitettura.it

Il presente elaborato è di proprietà esclusiva del progettista e pertanto è vietata la sua divulgazione anche parziale senza la preventiva autorizzazione scritta. L'uso indebito sarà perseguito a termini di legge.

## Sezione P25
TRATTO15 ELAB. T29

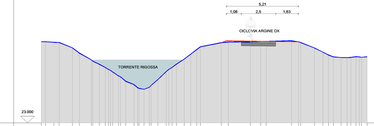


Quote Terreno
Distanze parziali Terreno
Progressive Terreno

## Sezione P26
TRATTO 16 ELAB. T30

Quote Terreno
Distanze parziali Terreno
Progressive Terreno

## Sezione P27
TRATTO 16 ELAB. T30

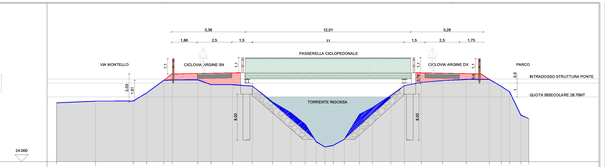


Quote Terreno
Distanze parziali Terreno
Progressive Terreno

## Sezione P28
TRATTO 16 ELAB. T30

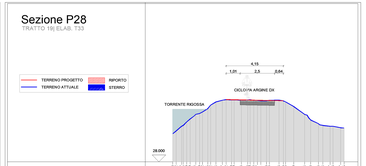


Quote Terreno
Distanze parziali Terreno
Progressive Terreno

## Sezione P29
TRATTO 19| ELAB. T33

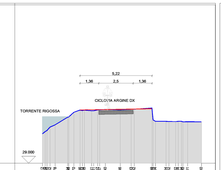


Quote Terreno
Distanze parziali Terreno
Progressive Terreno

## Sezione P30
TRATTO 20| ELAB. T34

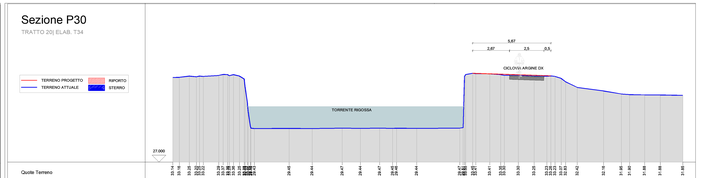


Quote Terreno
Distanze parziali Terreno
Progressive Terreno

## Sezione P31
TRATTO 20| ELAB. T34

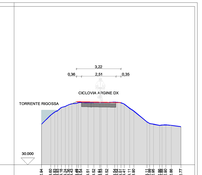


Quote Terreno
Distanze parziali Terreno
Progressive Terreno

## Sezione P32
TRATTO 21| ELAB. T35

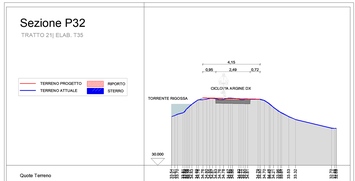


Quote Terreno
Distanze parziali Terreno
Progressive Terreno

## Sezione P33
TRATTO 22| ELAB. T36

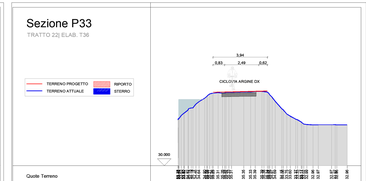


Quote Terreno
Distanze parziali Terreno
Progressive Terreno

## Sezione P34
TRATTO 22| ELAB. T36

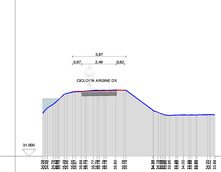


Quote Terreno
Distanze parziali Terreno
Progressive Terreno

## Sezione P35
TRATTO 23| ELAB. T37

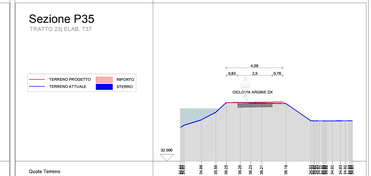


Quote Terreno
Distanze parziali Terreno
Progressive Terreno

## Sezione P36
TRATTO 23| ELAB. T37

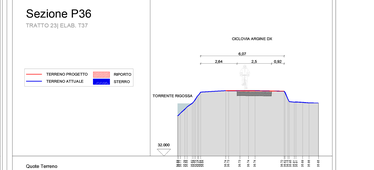


Quote Terreno
Distanze parziali Terreno
Progressive Terreno

DETTAGLIO STRATIGRAFIA PERCORSO SU ARGINE E STACCIONATA
SCALA 1:50

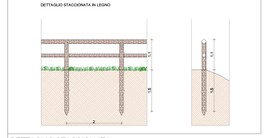

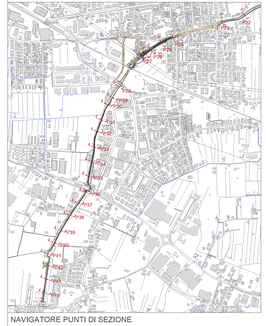
DETTAGLIO STACCIONATA
SCALA 1:50