

PROPRIETÀ:
COMUNI DI CERNATELLO LATTEO, GAMBETTUOLA LONGARVA, MONTAVIO E MONOFREDDO

UBICAZIONE:
COMUNI DI CERNATELLO LATTEO, GAMBETTUOLA LONGARVA, MONTAVIO E MONOFREDDO

OBIETTO:
PISTA CICLABILE LARGHE, TORRENTE ROSSA NEI COMUNI DI CERNATELLO LATTEO, BANDO DI FINANZIAMENTO "PIR 2014-2027" - AZIONE 2.8.3. BANDO PER FAVORIRE LA REALIZZAZIONE DI OPERE DI INFRASTRUTTURA E DI INTERESSI LOCALI E COLLETTIVI, CUP: S76B3C00020006

CONTENUTO:
Tratti da 1 a 11 Longarva
Settori di progetto




PROGETTISTA:
PIRELLA GÖTTSCHE LOWE (PIRELLA GÖTTSCHE LOWE ASSOCIATI) - ROMA (ITALIA)

P.A.T.E.
Data 19/05/2025

ELABORATO
T55
Scala 1:100

PRIMA COMUNITÀ
TORRENTE ROSSA PROGETTA


LABORATORIO
P.A.T.E. - ROMA (ITALIA)
Via S. Pietro 100/101 - 00187 Roma, Italia

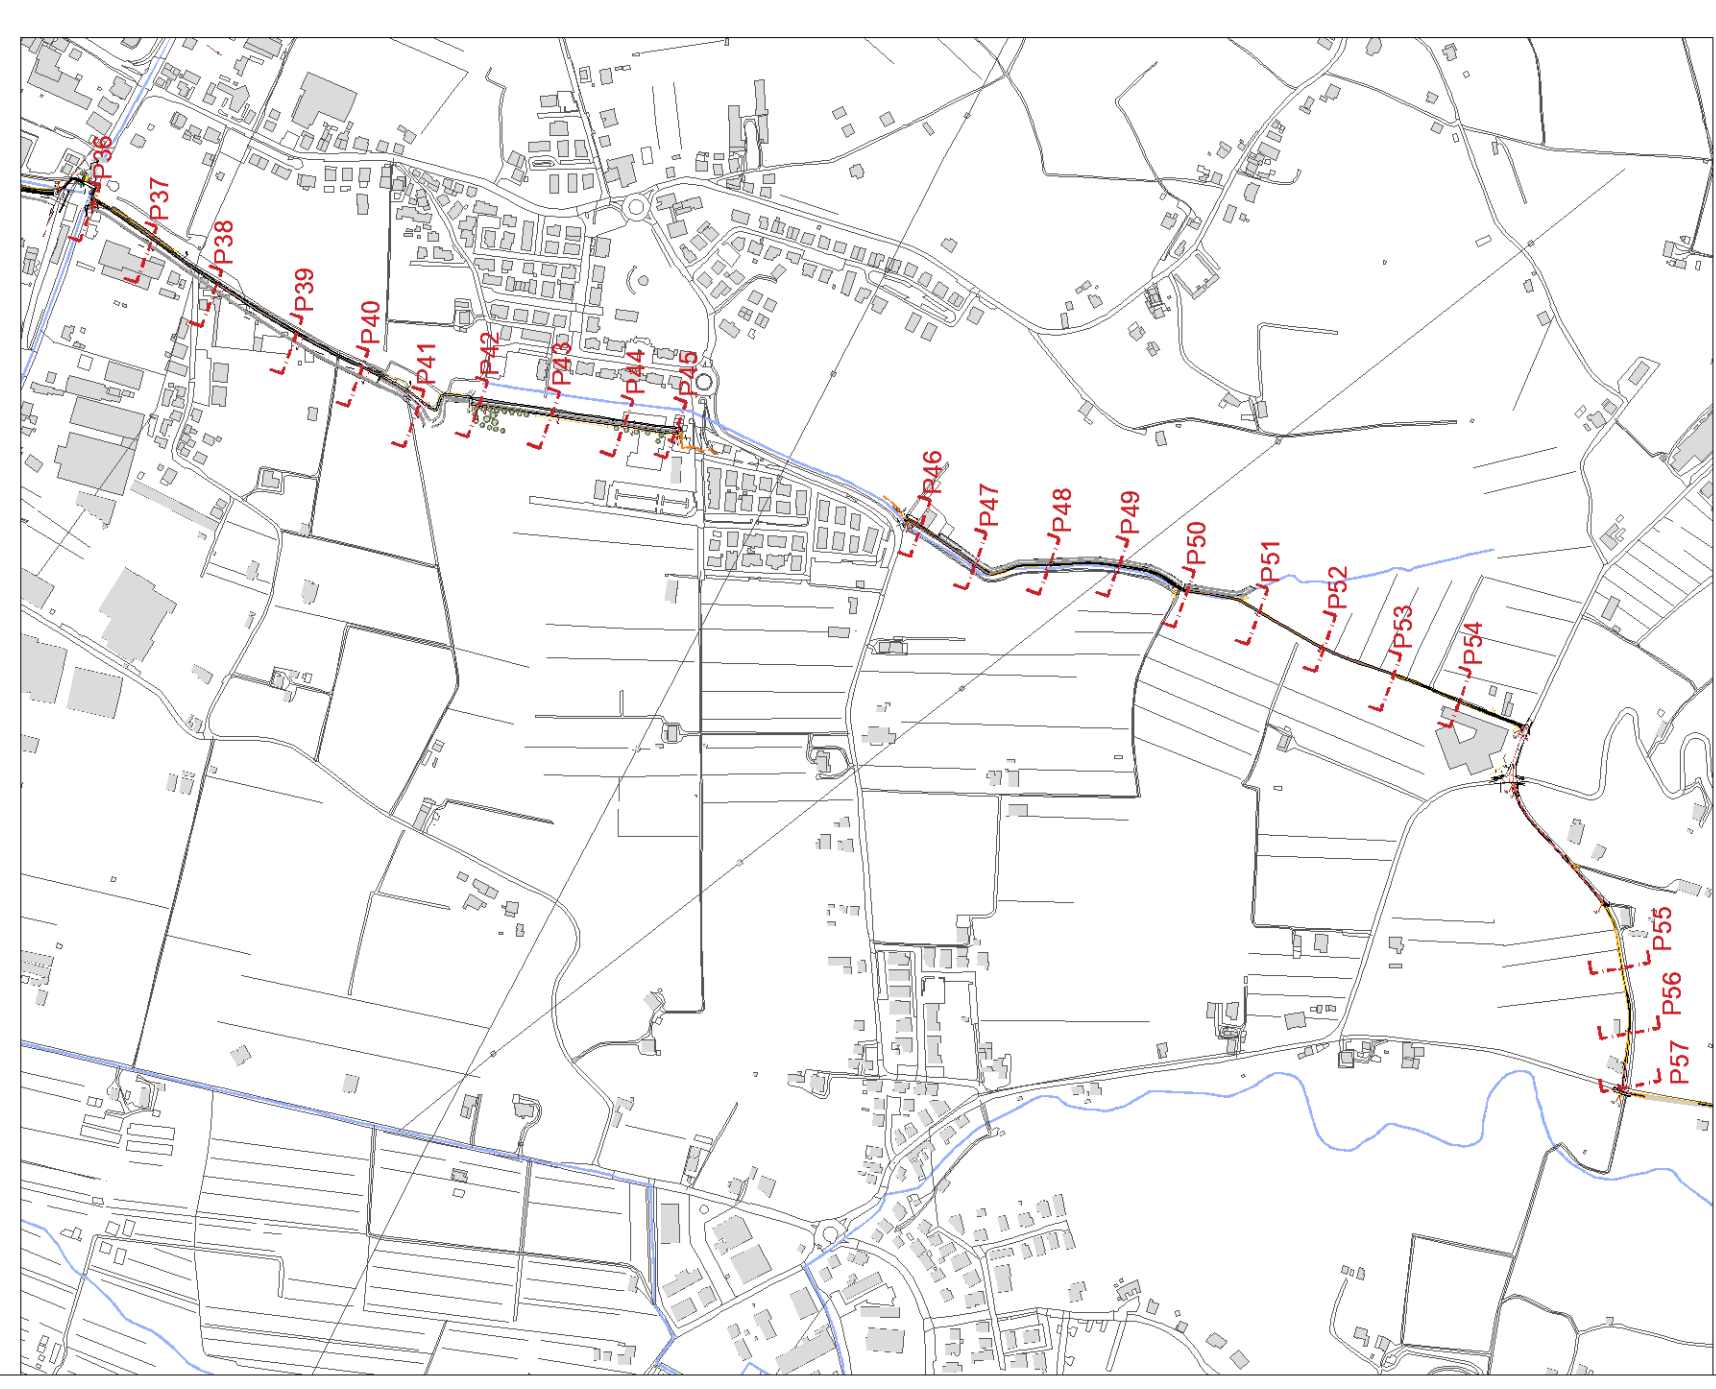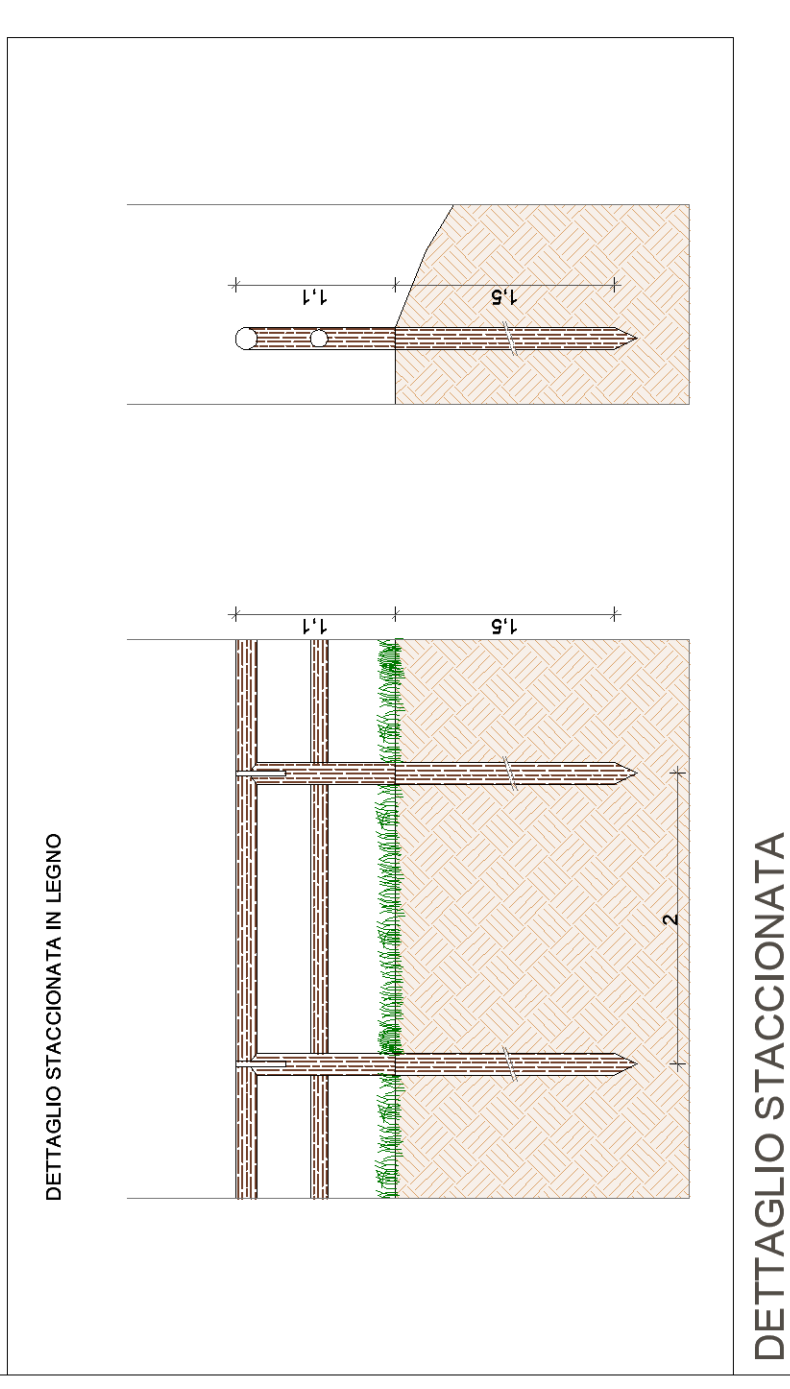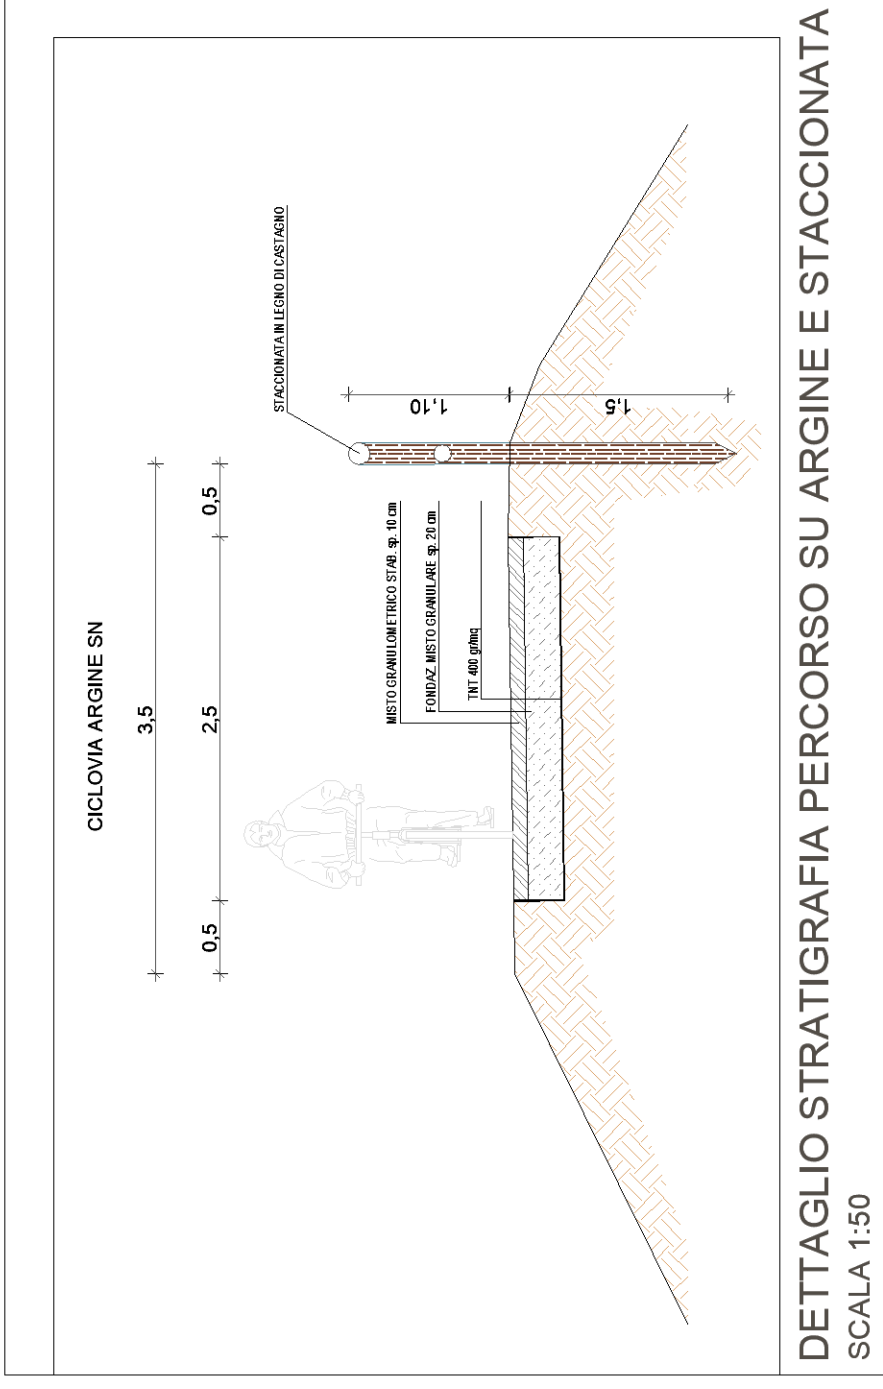

NAVIGATORE PUNTI DI SEZIONE


Sezione P39

TRATTO 3 | ELAB. 142

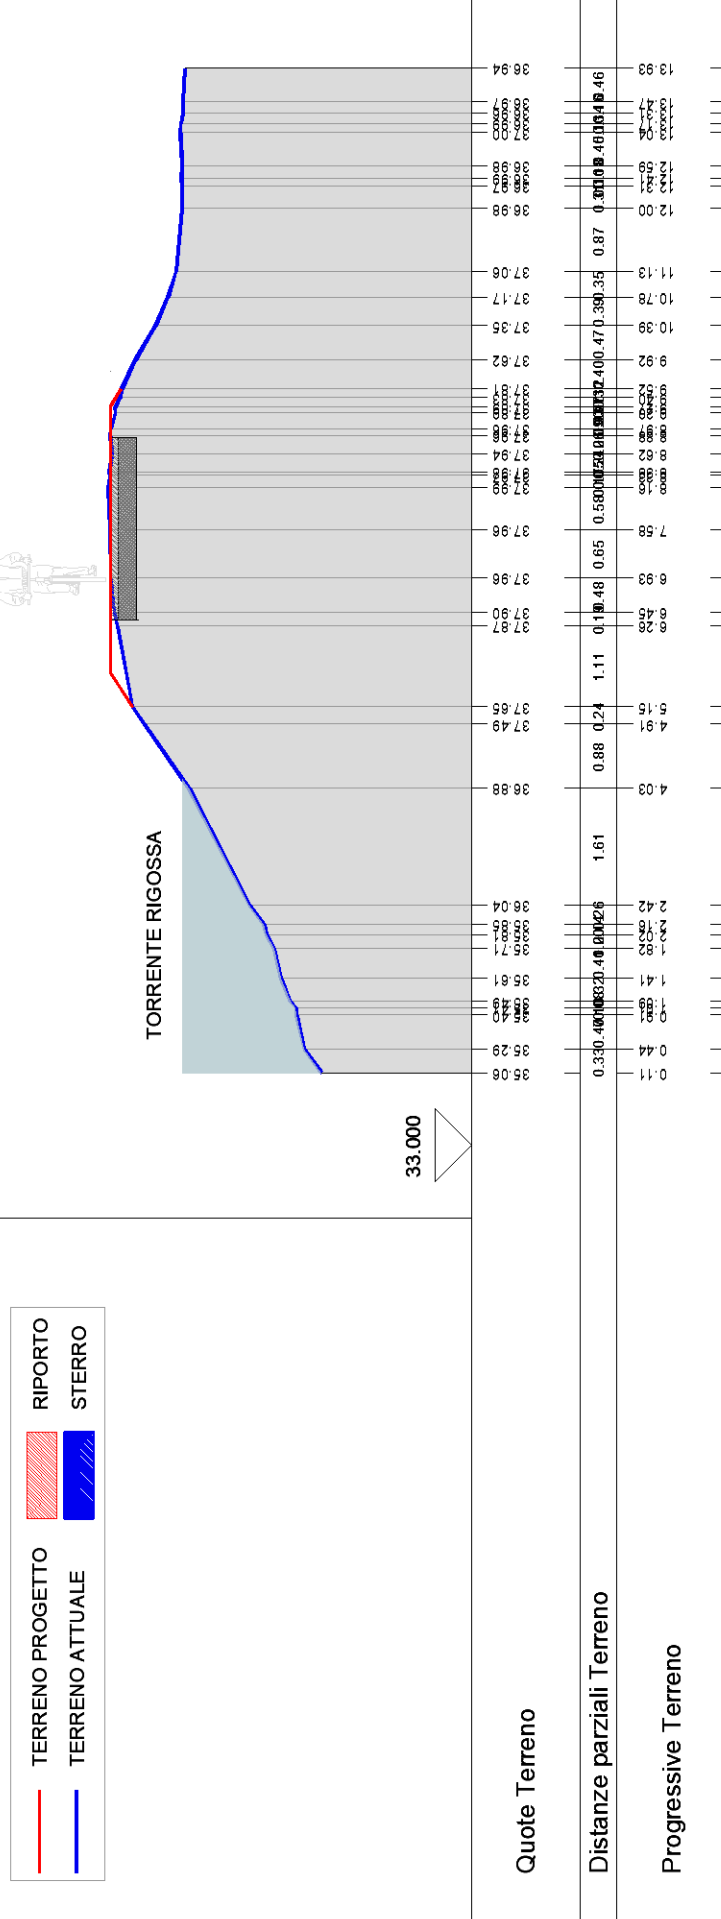


Sezione P38

TRATTO 4 | ELAB. 141

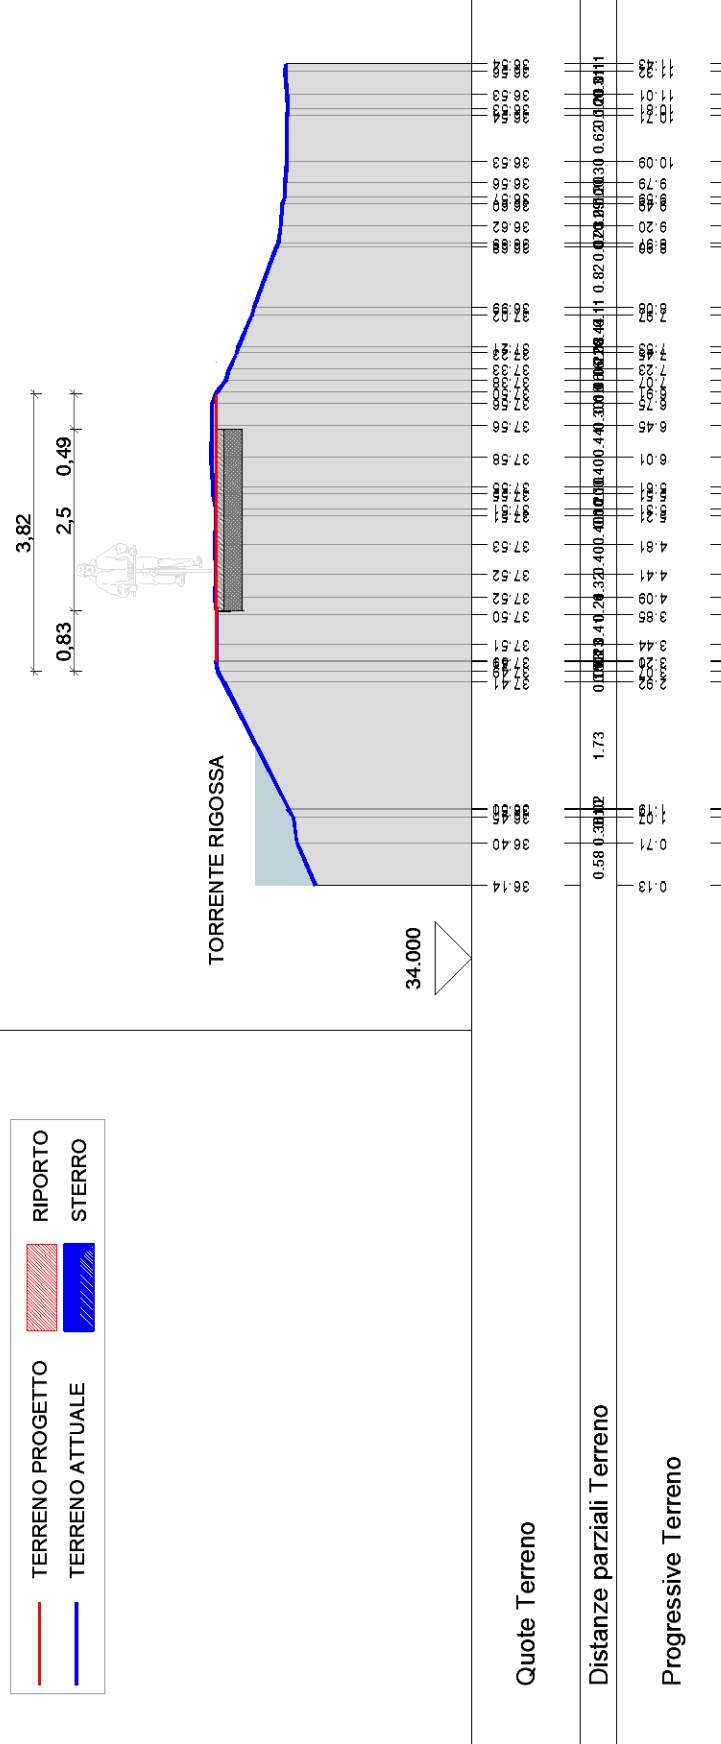


Sezione P37

TRATTO 2 | ELAB. 141

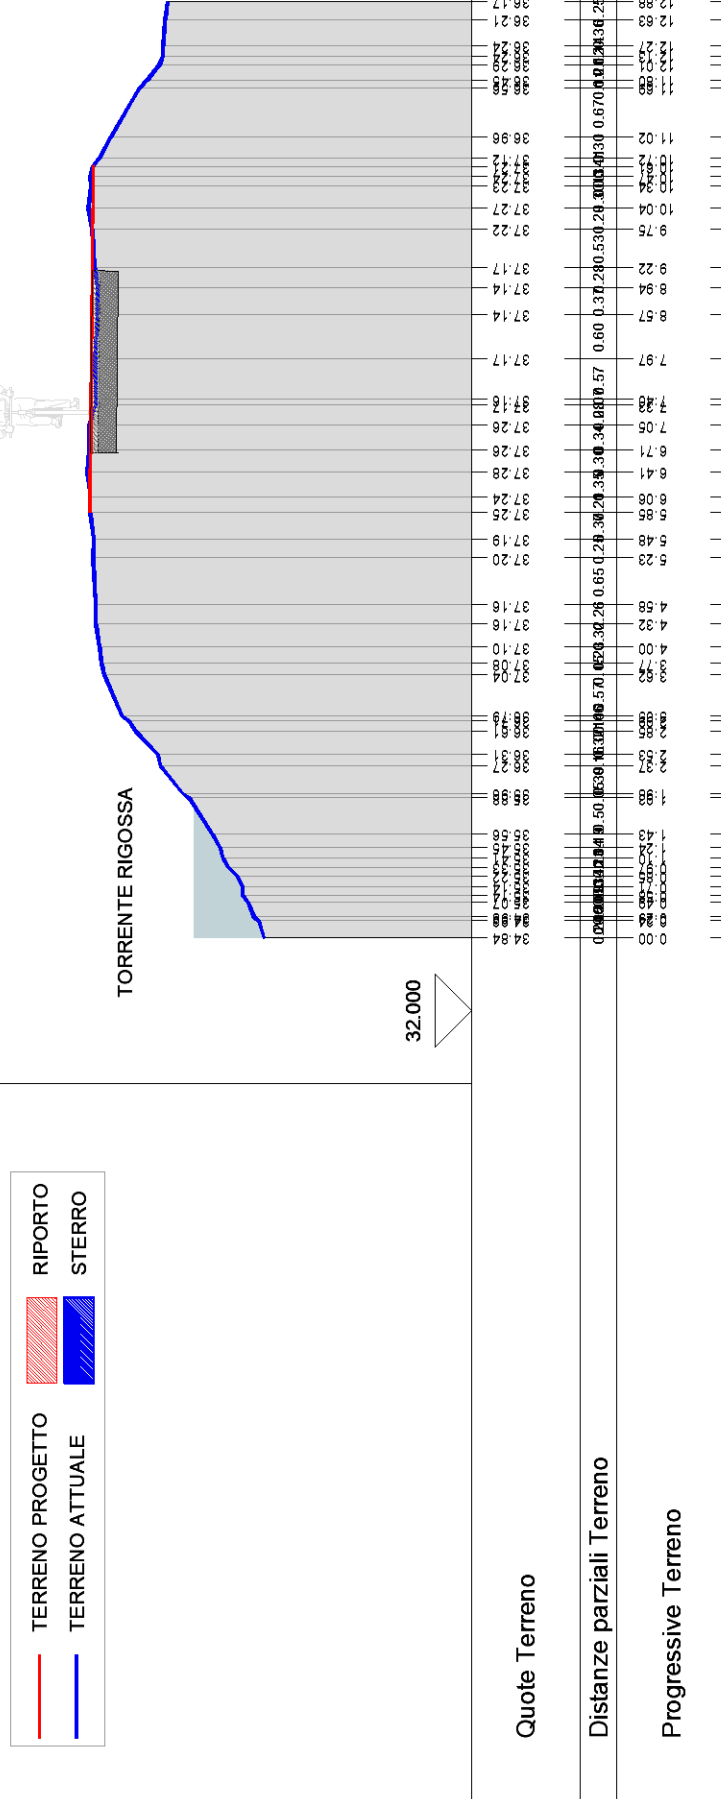


Sezione P42

TRATTO 5 | ELAB. 144

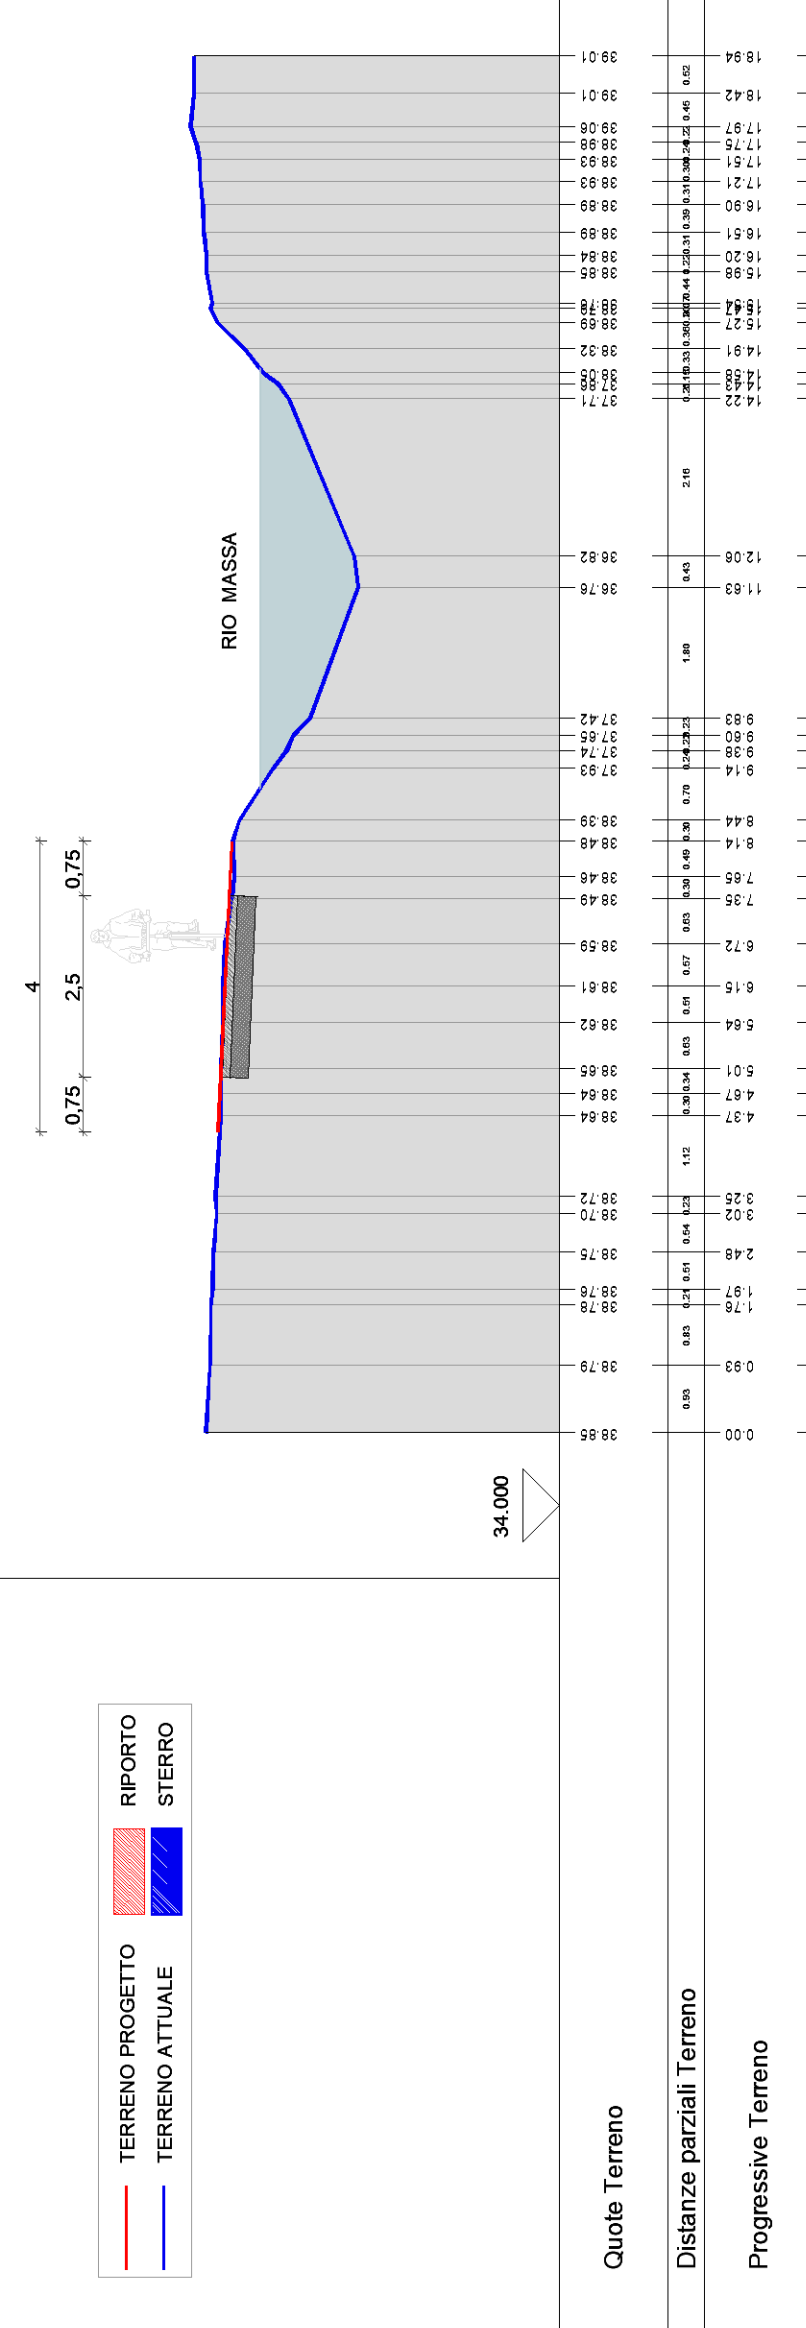


Sezione P41

TRATTO 4 | ELAB. 143

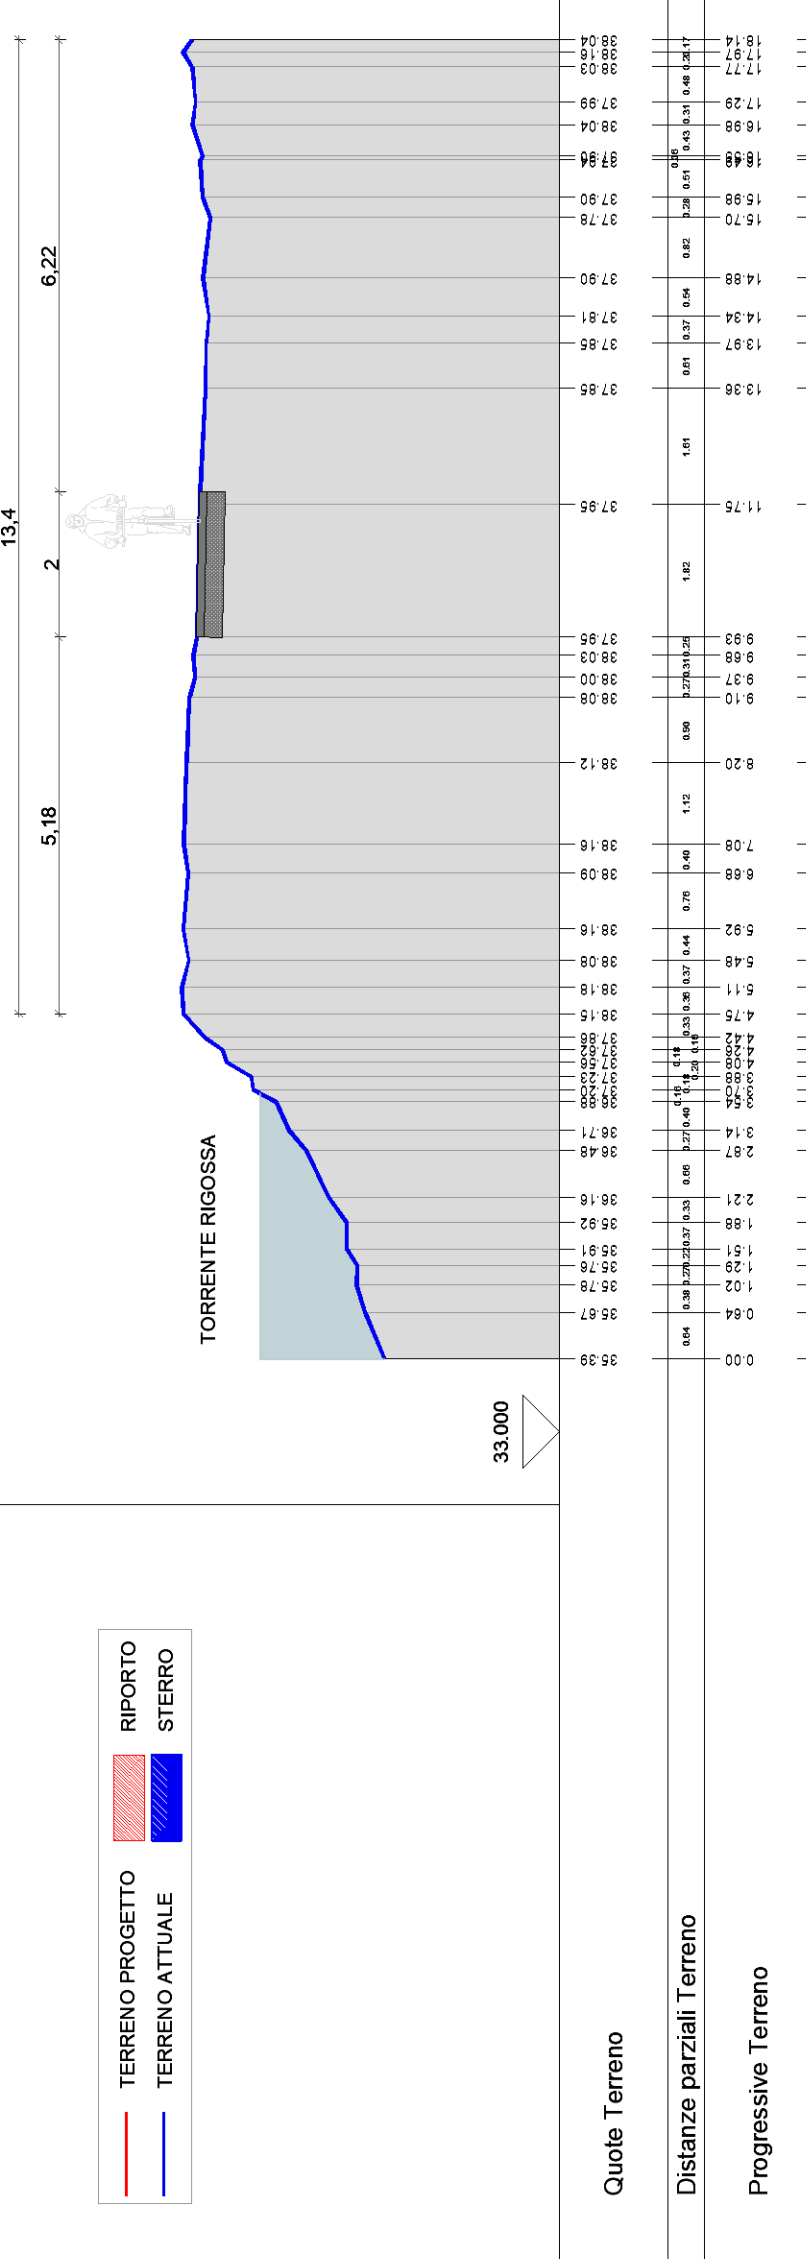


Sezione P40

TRATTO 3 | ELAB. 142

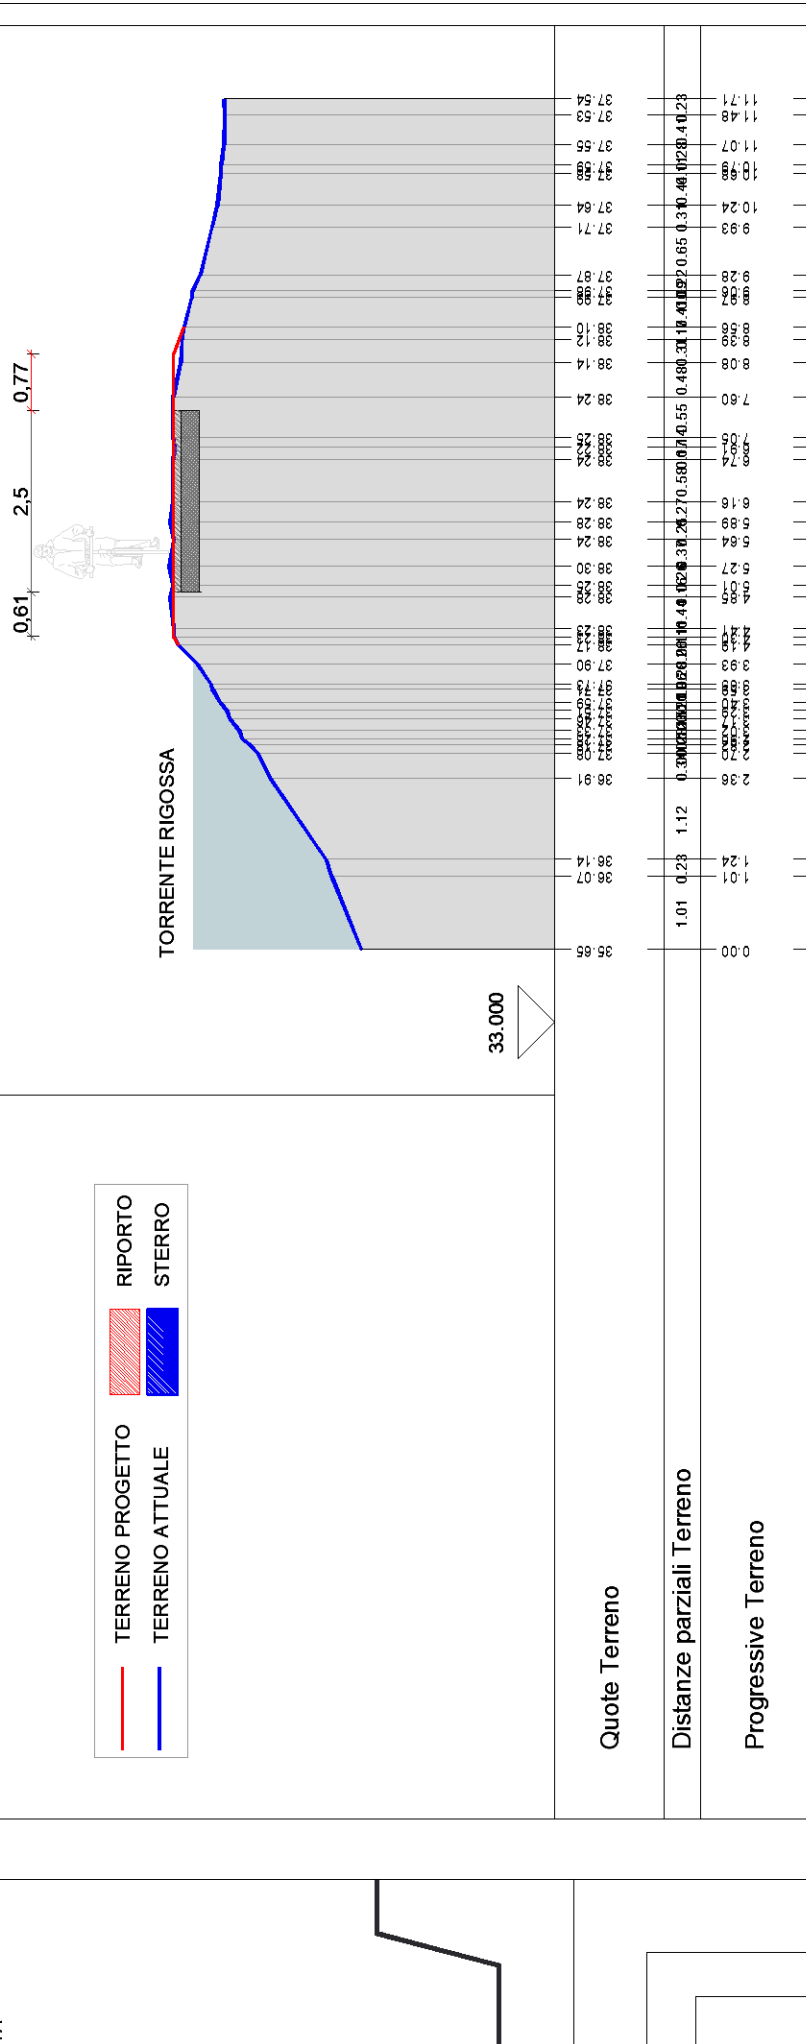


Sezione P45

TRATTO 7 | ELAB. 146

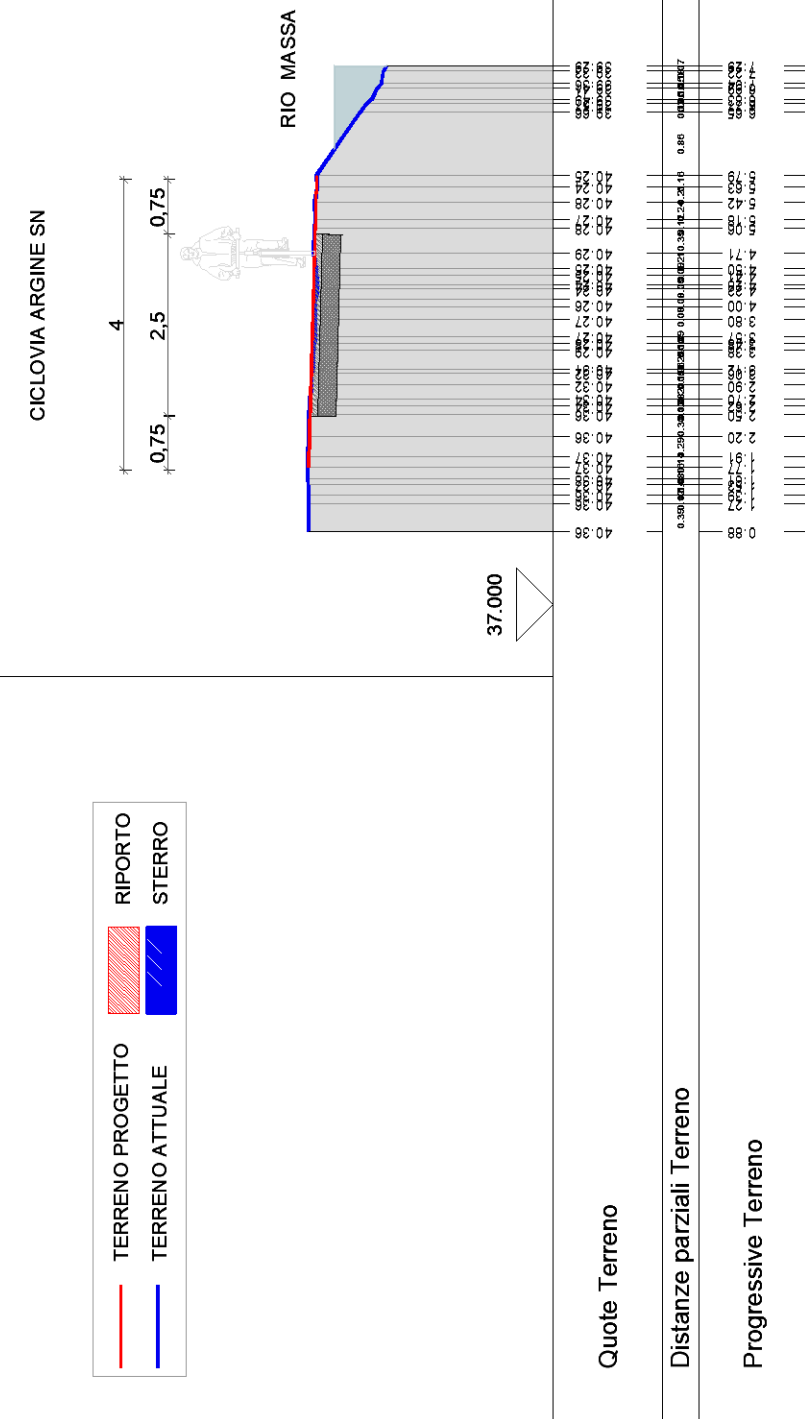


Sezione P44

TRATTO 6 | ELAB. 145

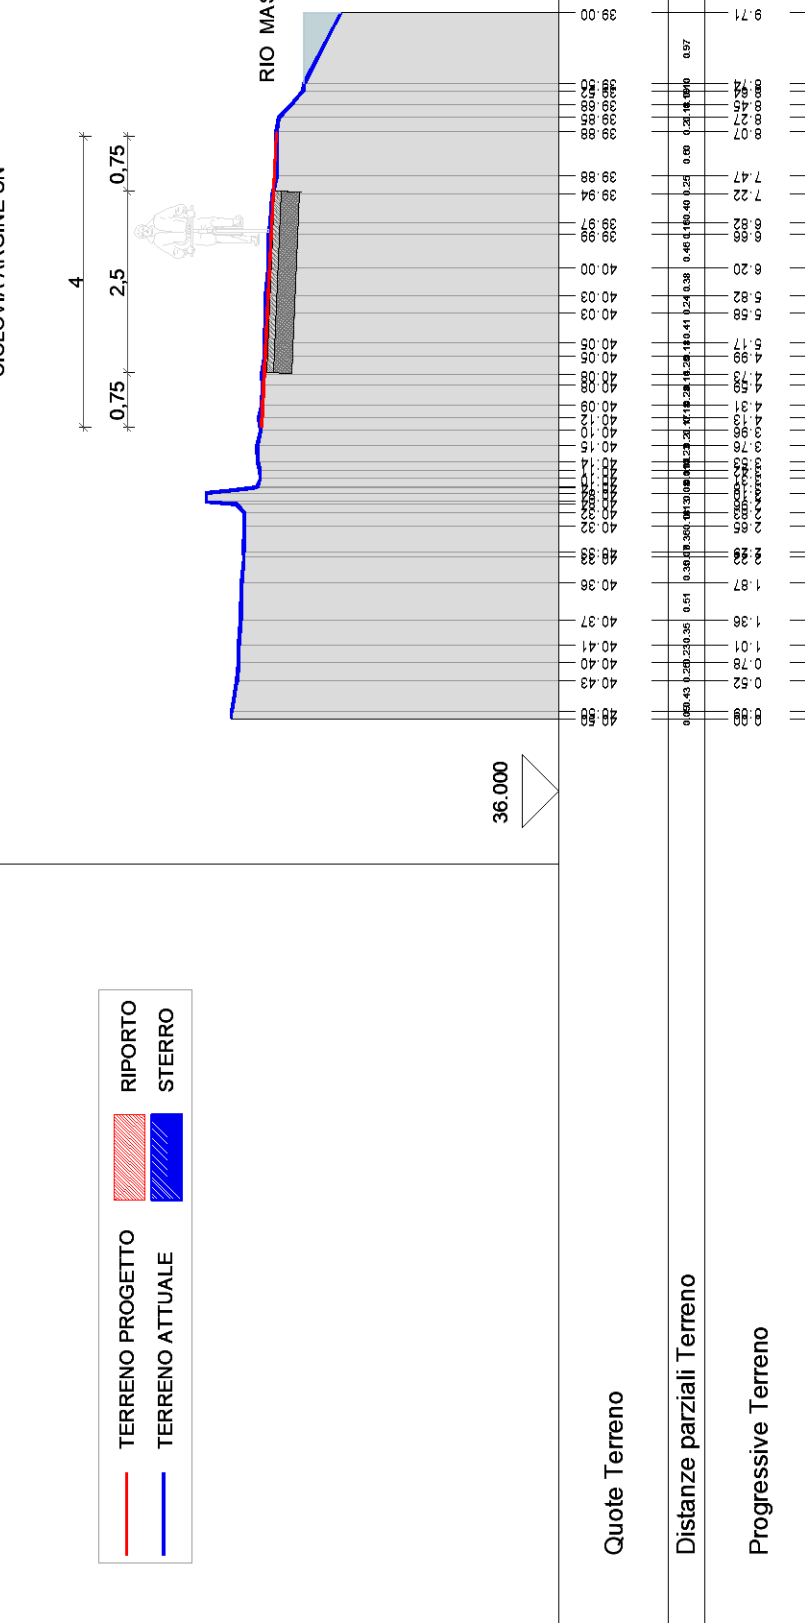


Sezione P43

TRATTO 4 | ELAB. 145

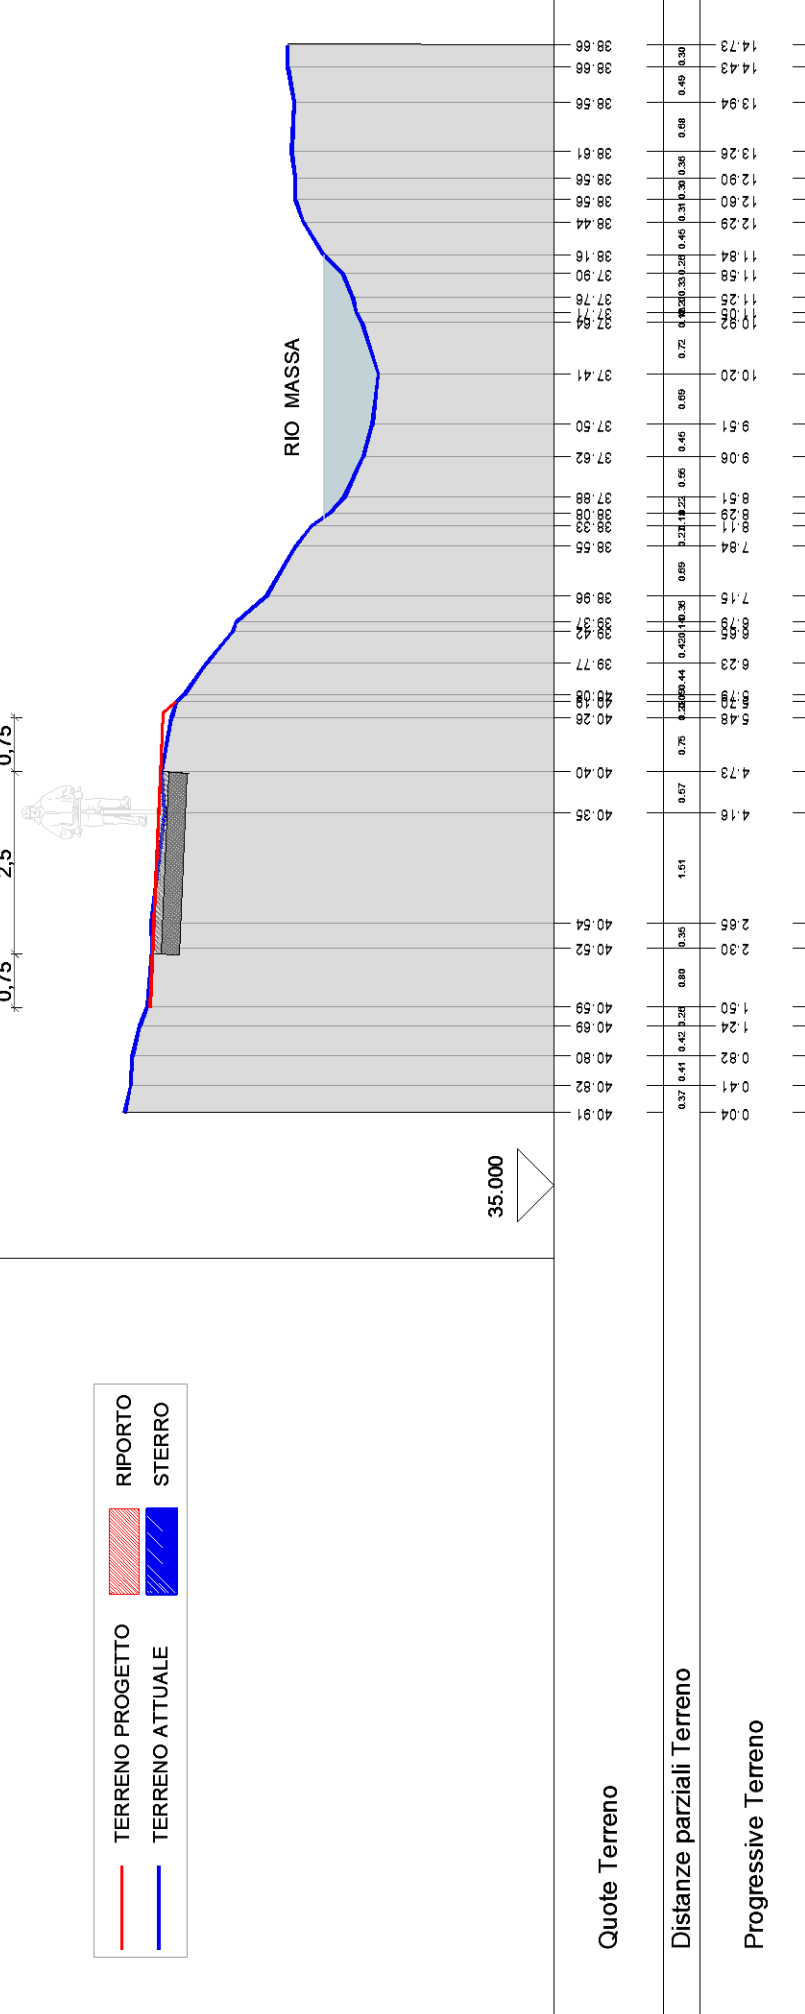


Sezione P48

TRATTO 8 | ELAB. 148

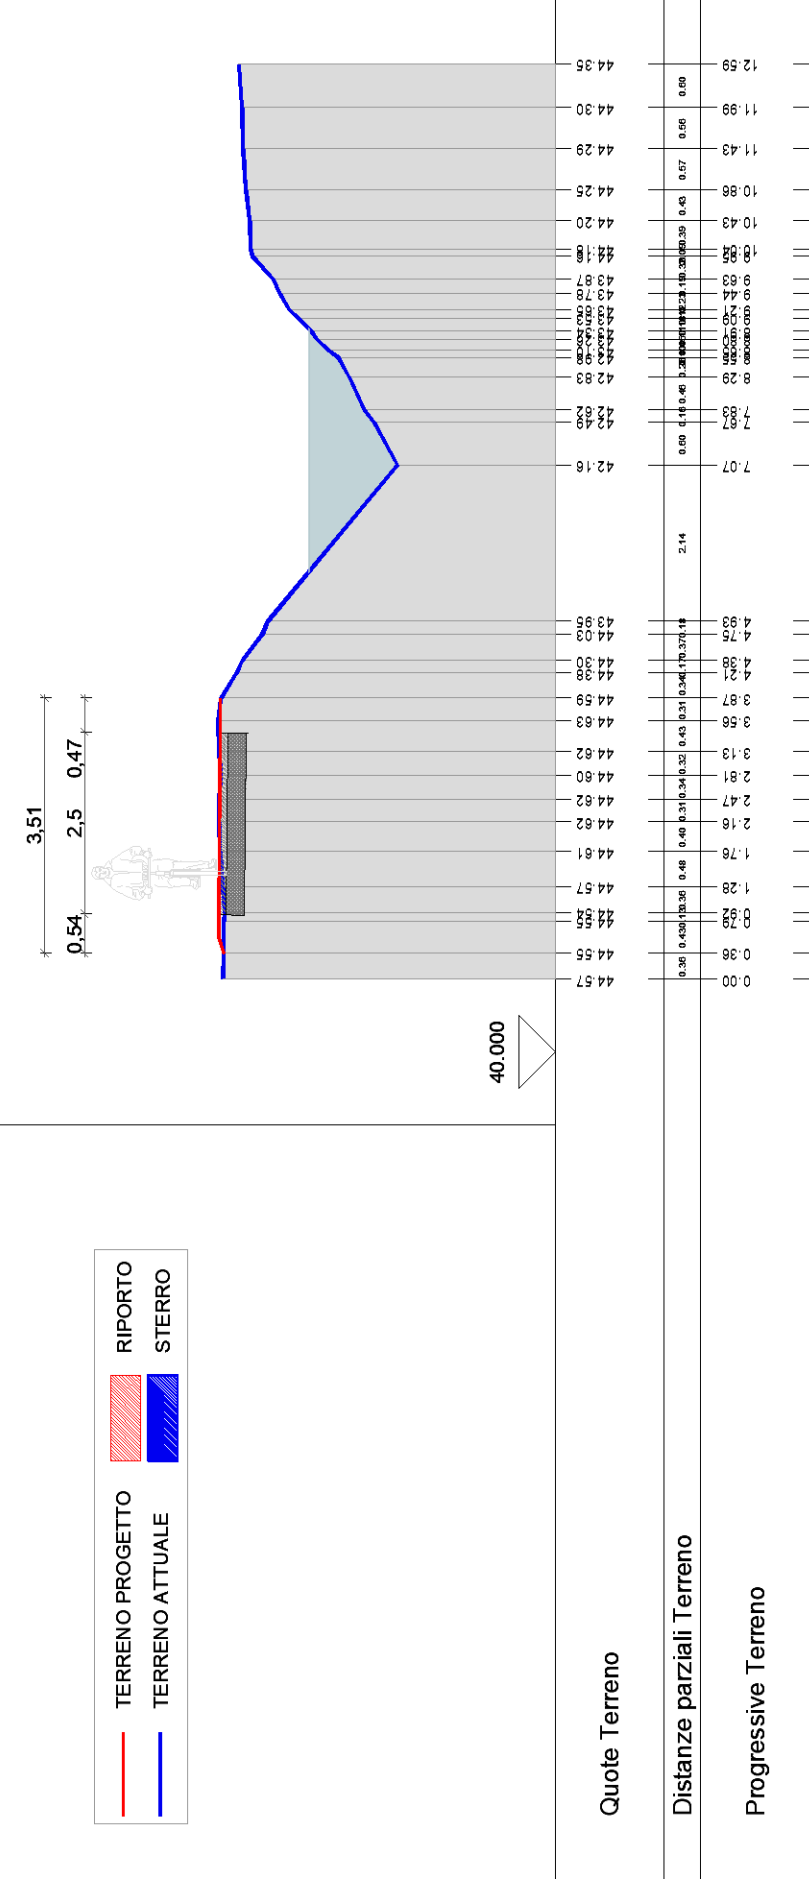


Sezione P47

TRATTO 5 | ELAB. 147

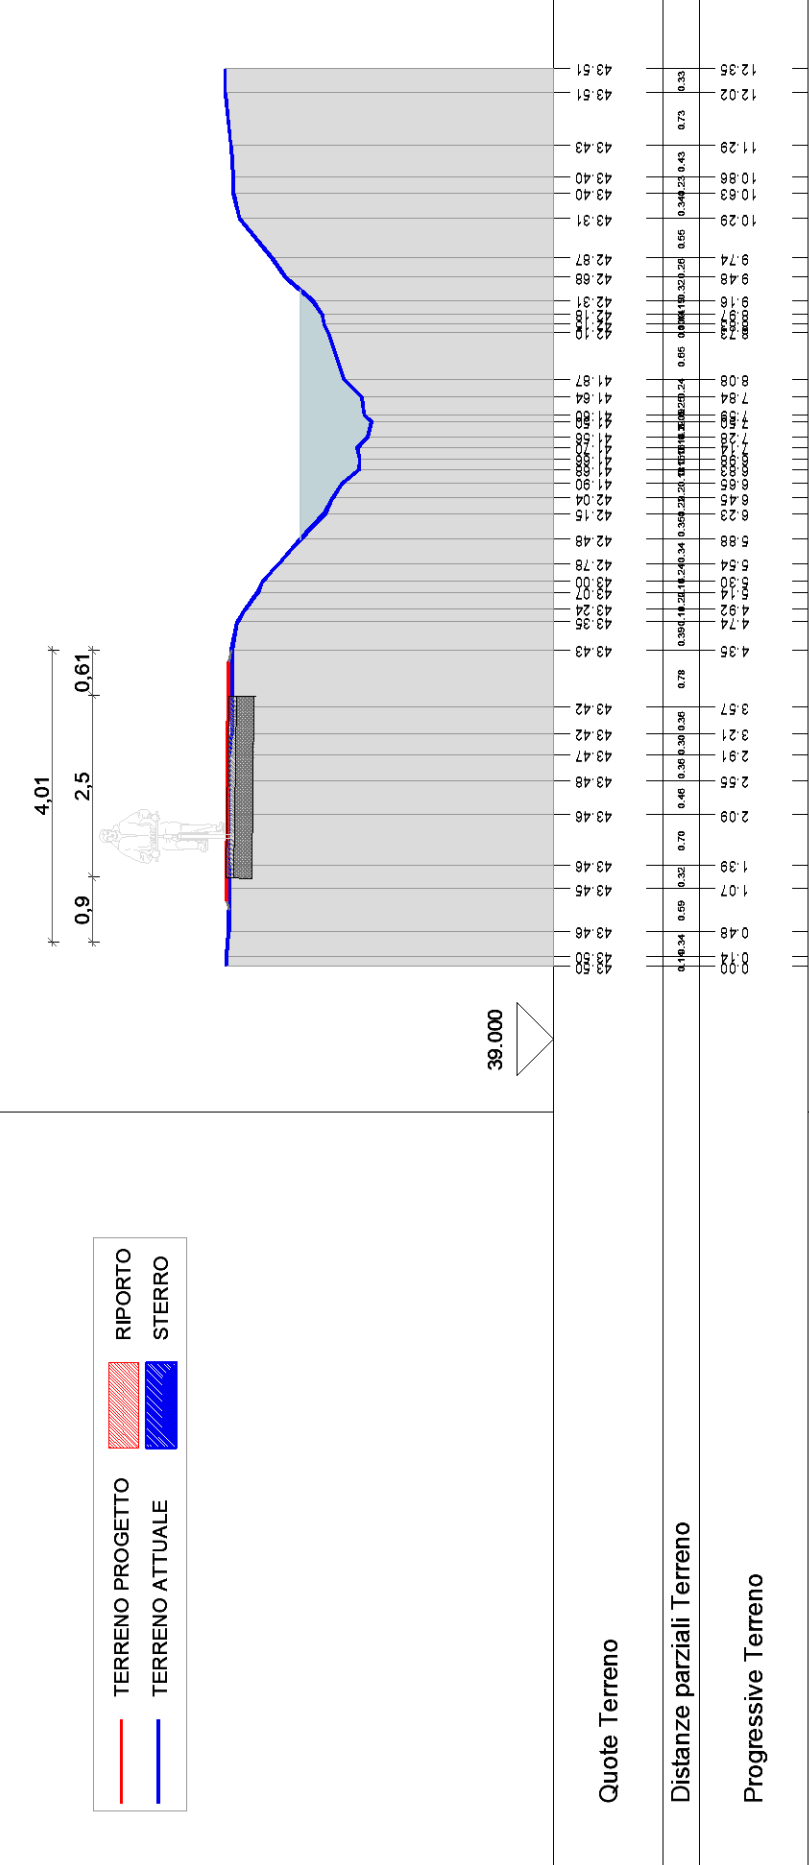


Sezione P46

TRATTO 6 | ELAB. 147

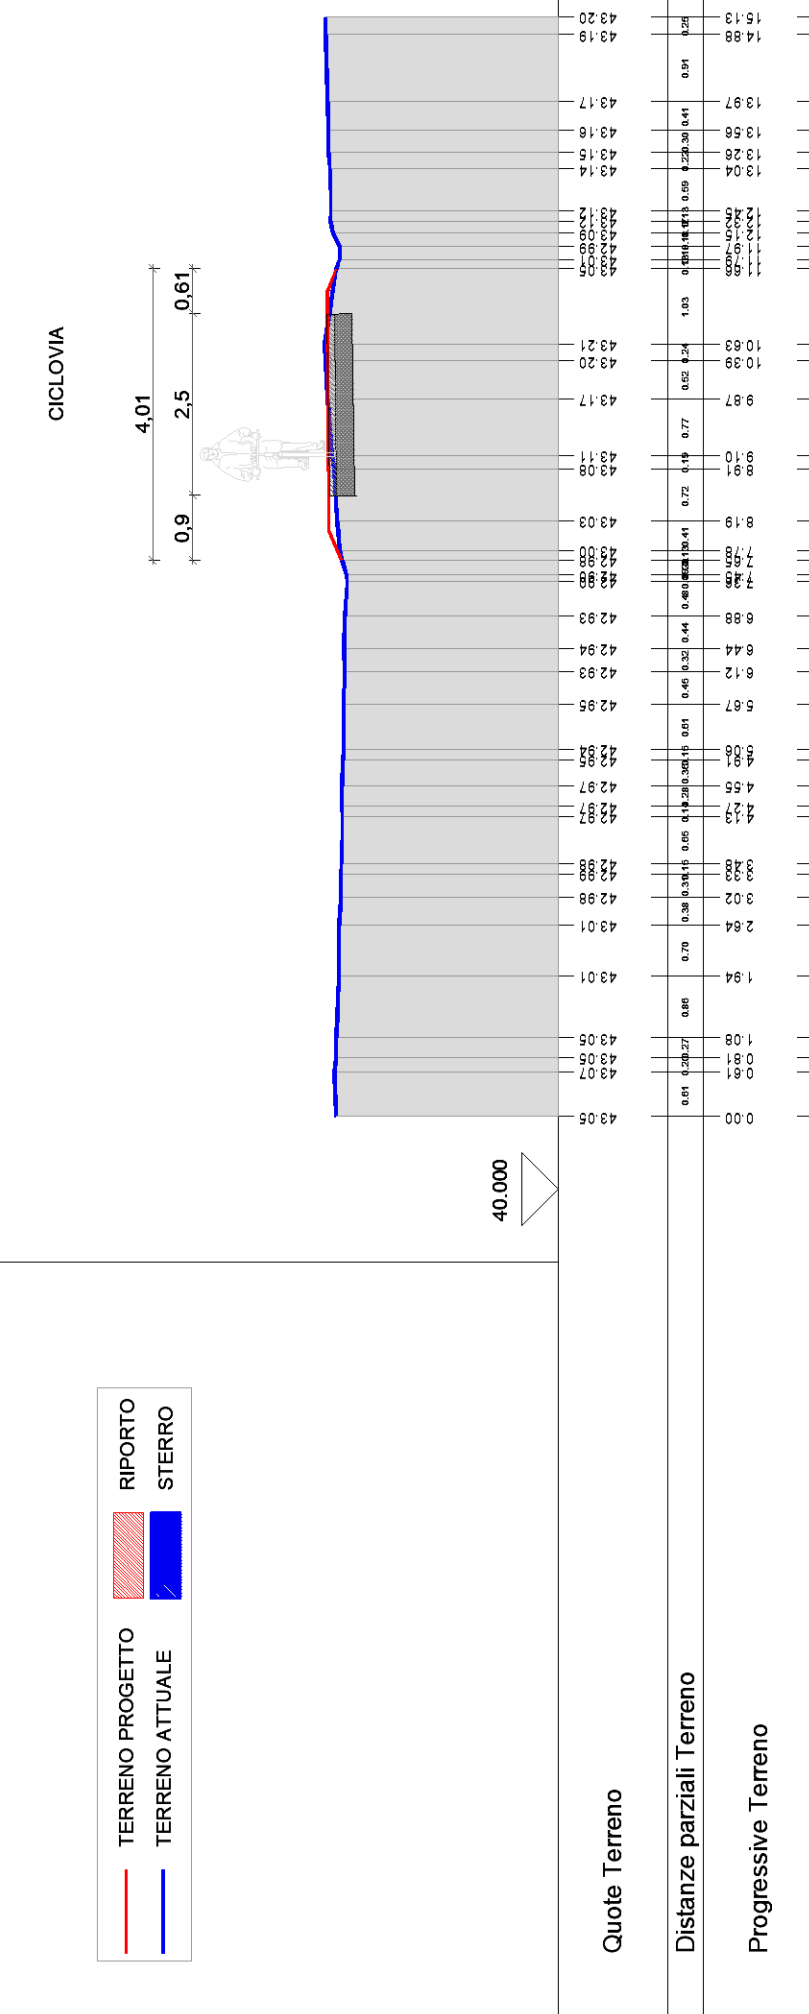


Sezione P51

TRATTO 11 | ELAB. 150

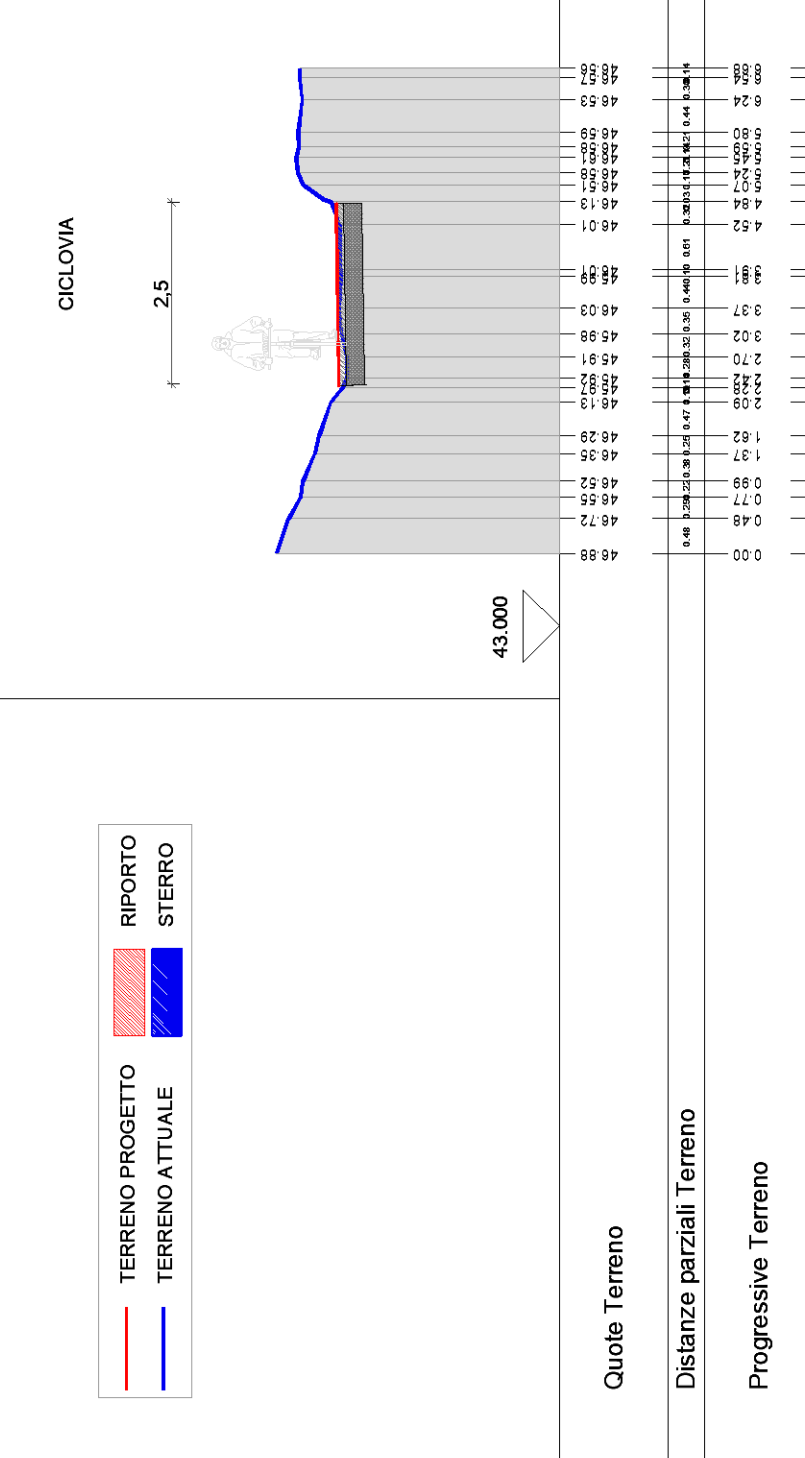

Sezione P50

TRATTO 10 | ELAB. 149

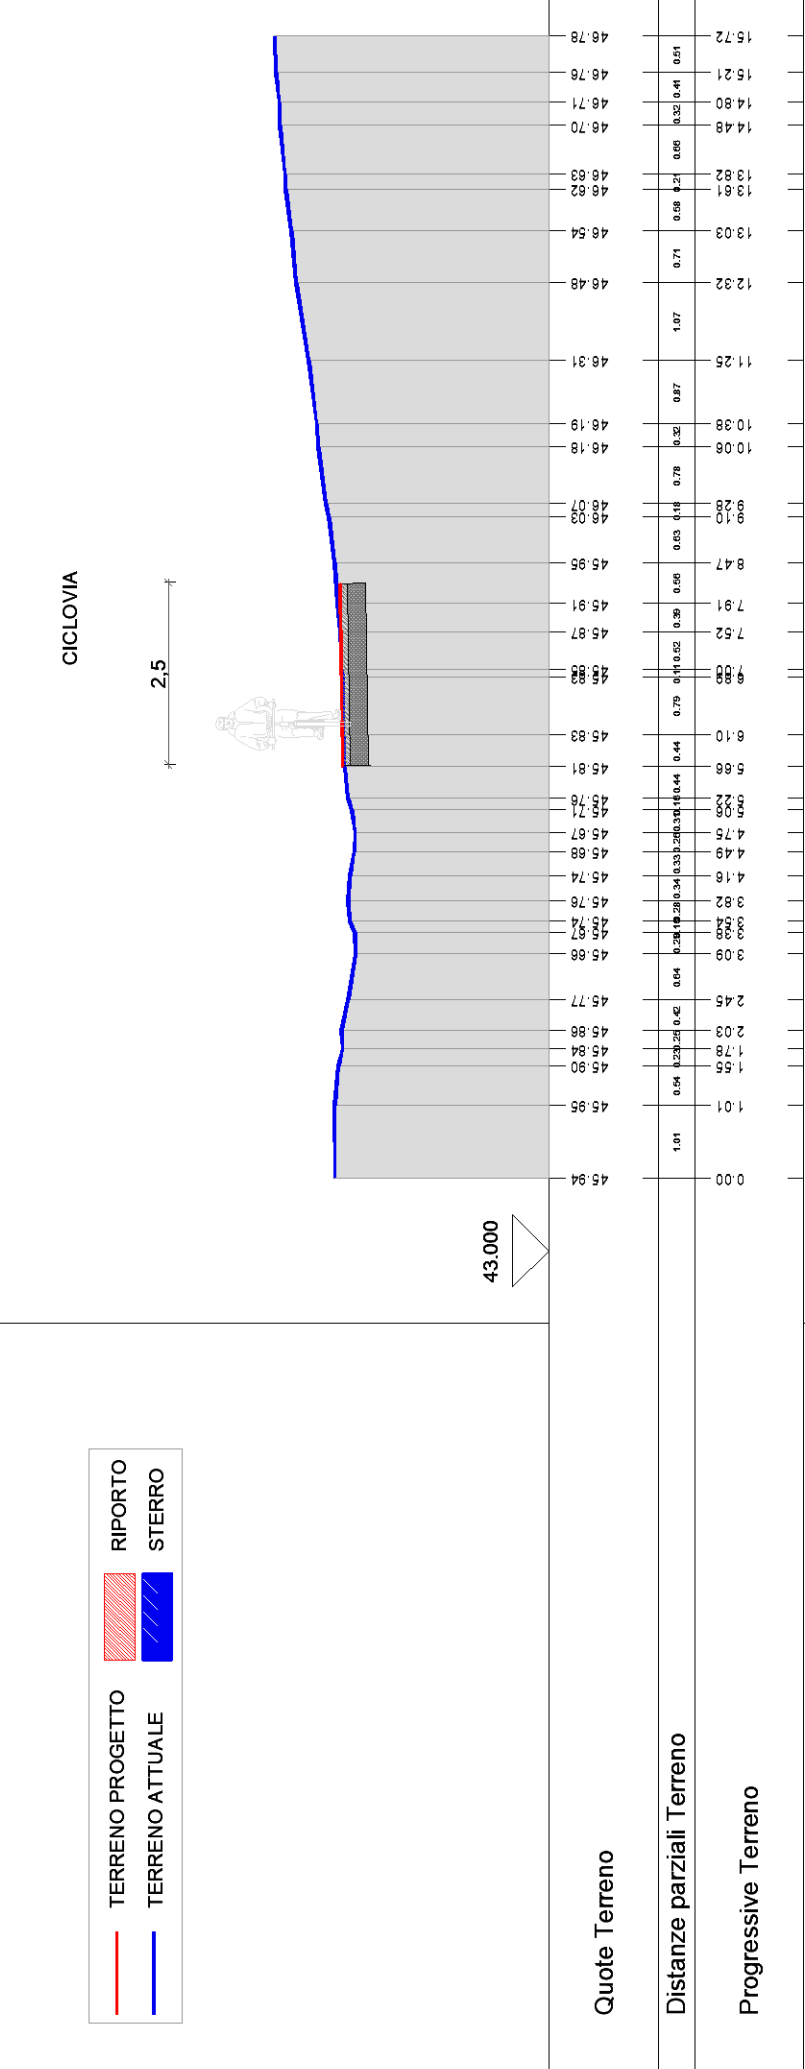

Sezione P49

TRATTO 10 | ELAB. 148

