


- COMPARTO "EX COLONIA
VERONESE
- COMPLESSIVI
MQ 17420 CIRCA
- AREE CESSIONE OOUU
1 - PARCHEGGIO VIA DEL TENNIS
MQ 1801 CIRCA
2 - ZONA RACCORDO GIARDINI A MARE
MQ 178 CIRCA
- ZONIZZAZIONE TURISTICO
RICETTIVA
- COMPLESSIVI
MQ 14200 CIRCA
- ZONIZZAZIONE RESIDENZIALE
- COMPLESSIVI
M Q 1135 CIRCA
- AREE COMPLETAMENTO
PARCHEGGIO VIA DEL TENNIS
ESTERNE AL COMPARTO
COMPLESSIVI
MQ 566 CIRCA
- AREE GIARDINI A MARE
ESTERNE AL COMPARTO
- COMPLESSIVI
MQ 7609 CIRCA

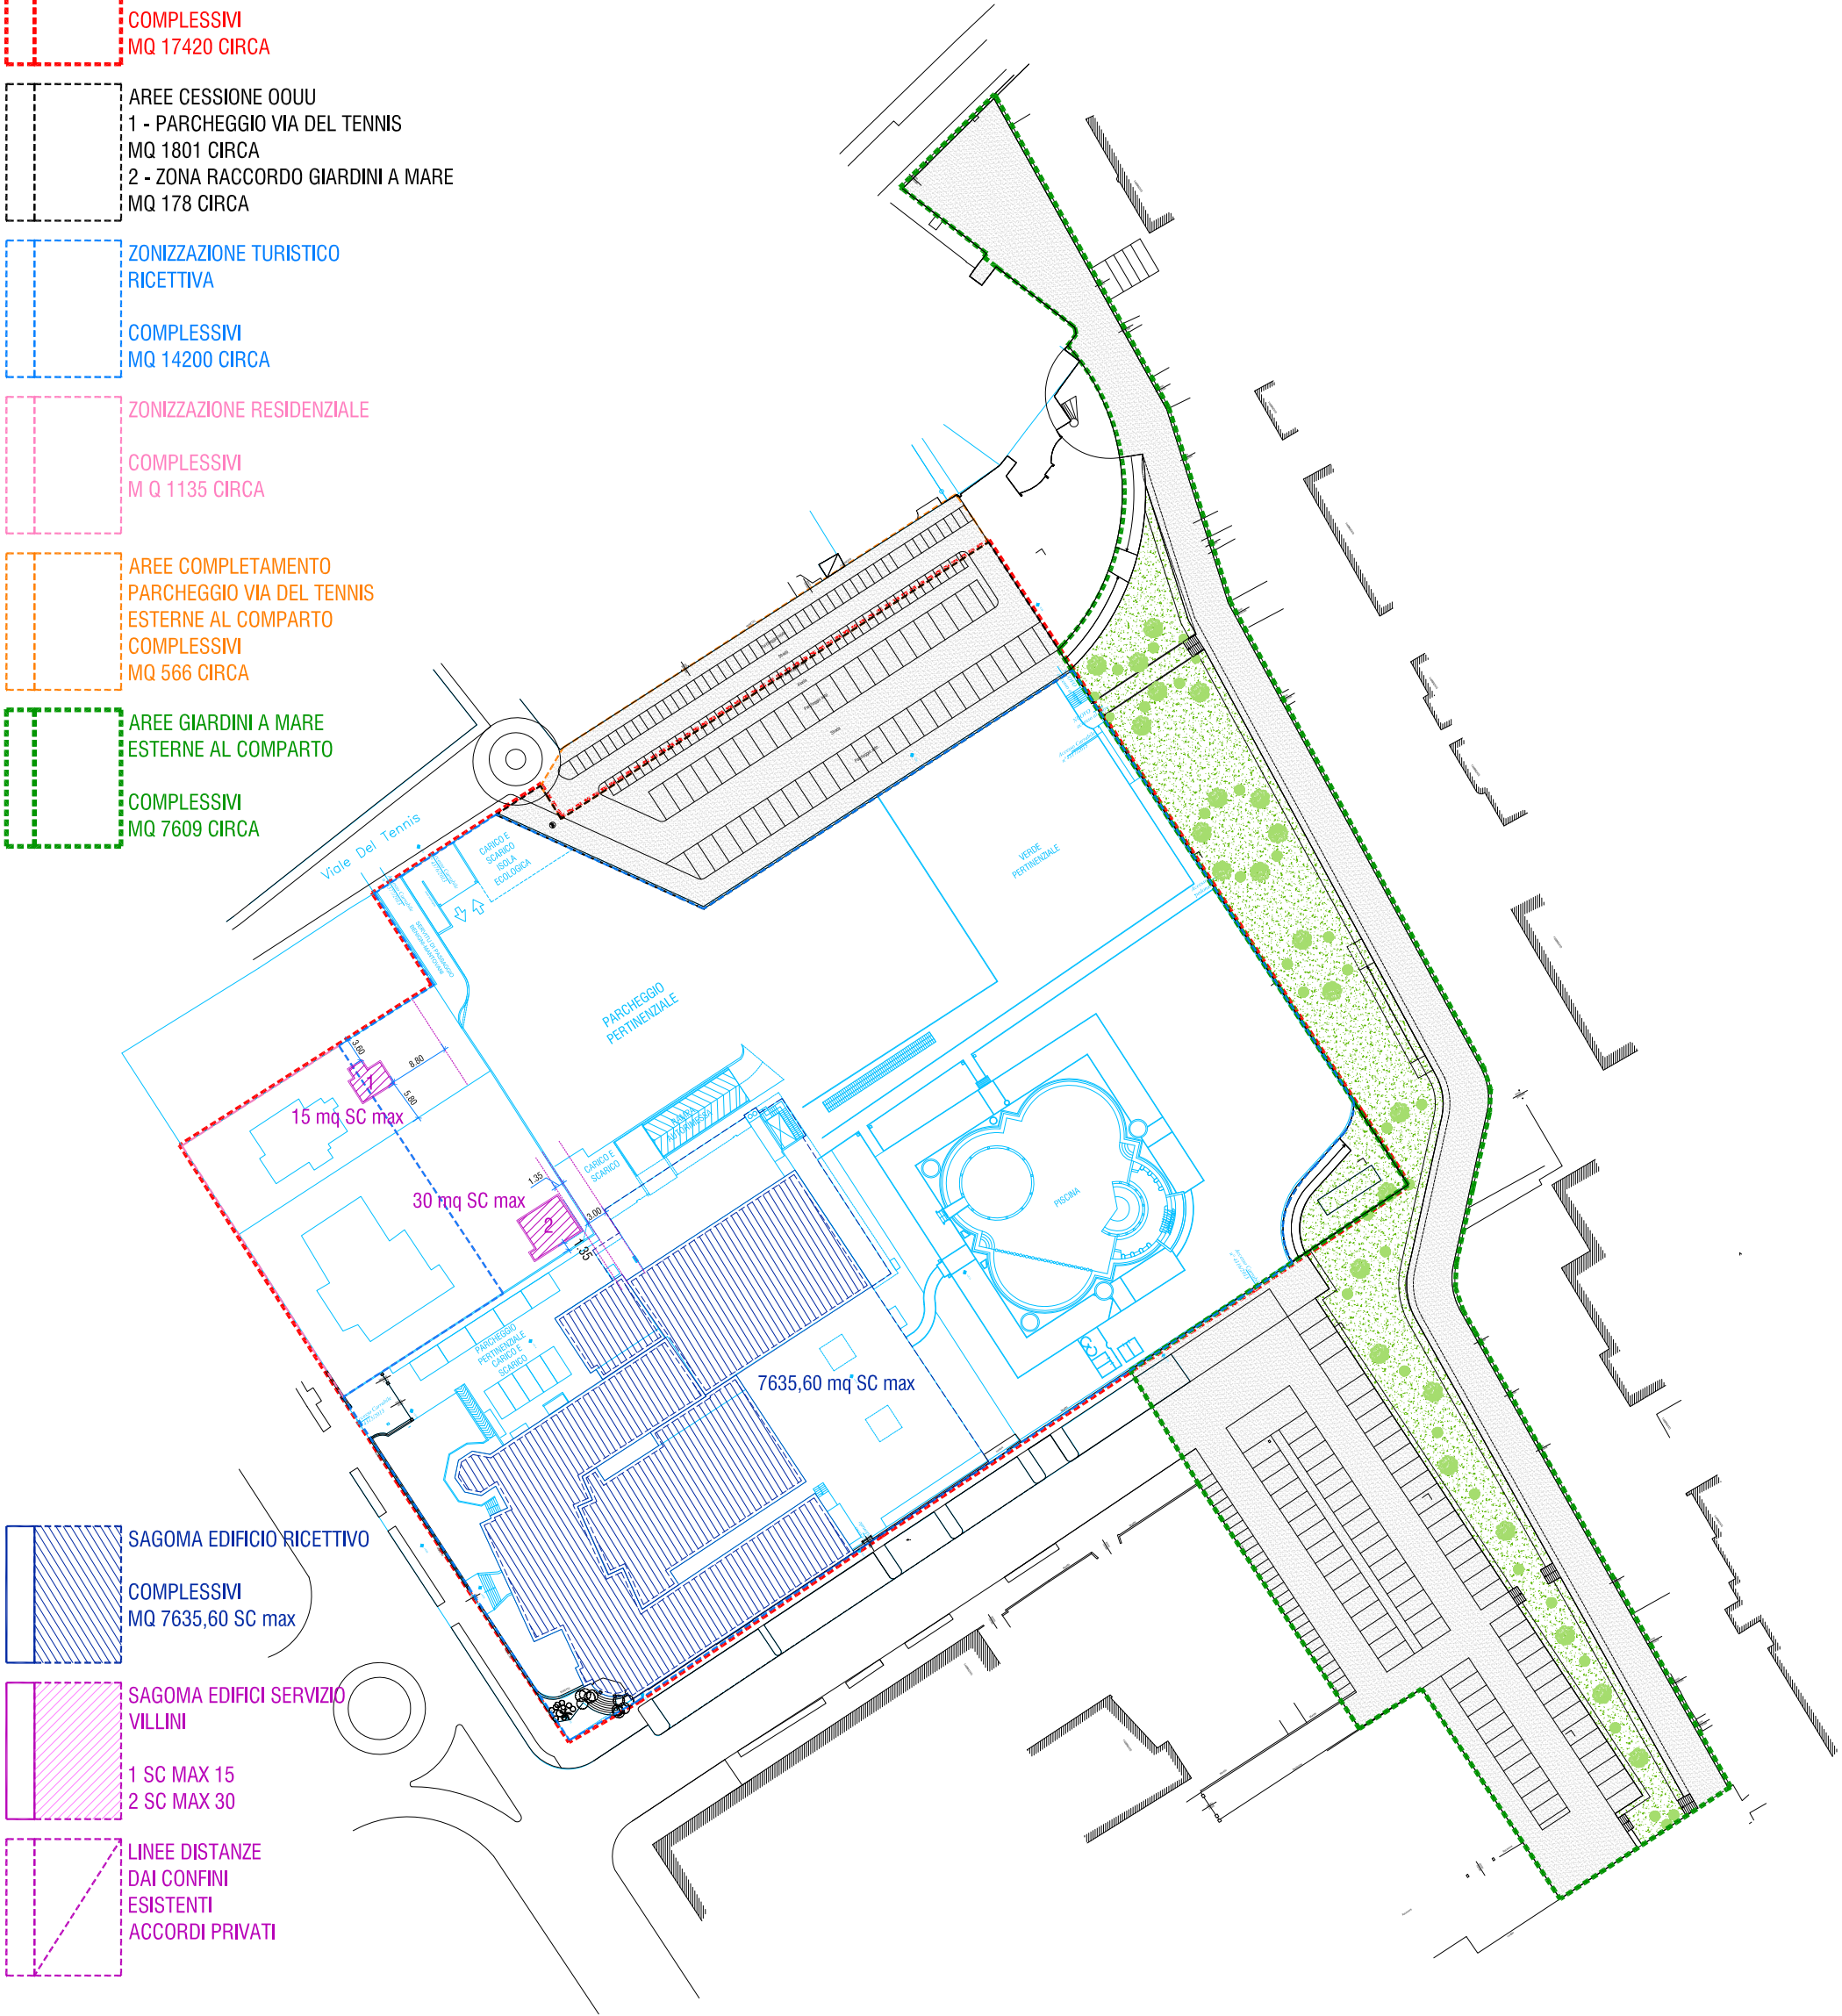

ELABORAZIONE GRAFICA DA RILIEVO

ALLEGATO E

rappresentazione grafica edifici privati, Superficie Complessiva massima ammessa dalla modifica all'Accordo di Programma base grafica - Scala 1/1000 -

E