

COMPARTO "EX COLONIA  
VERONESE

COMPLESSIVI  
MQ 17420 CIRCA


AREE CESSIONE OOUU  
1 - PARCHEGGIO  
MQ 3694 CIRCA

ZONIZZAZIONE TURISTICO  
RICETTIVA

COMPLESSIVI  
MQ 12550 CIRCA

ZONIZZAZIONE RESIDENZIALE

COMPLESSIVI  
MQ 1135 CIRCA

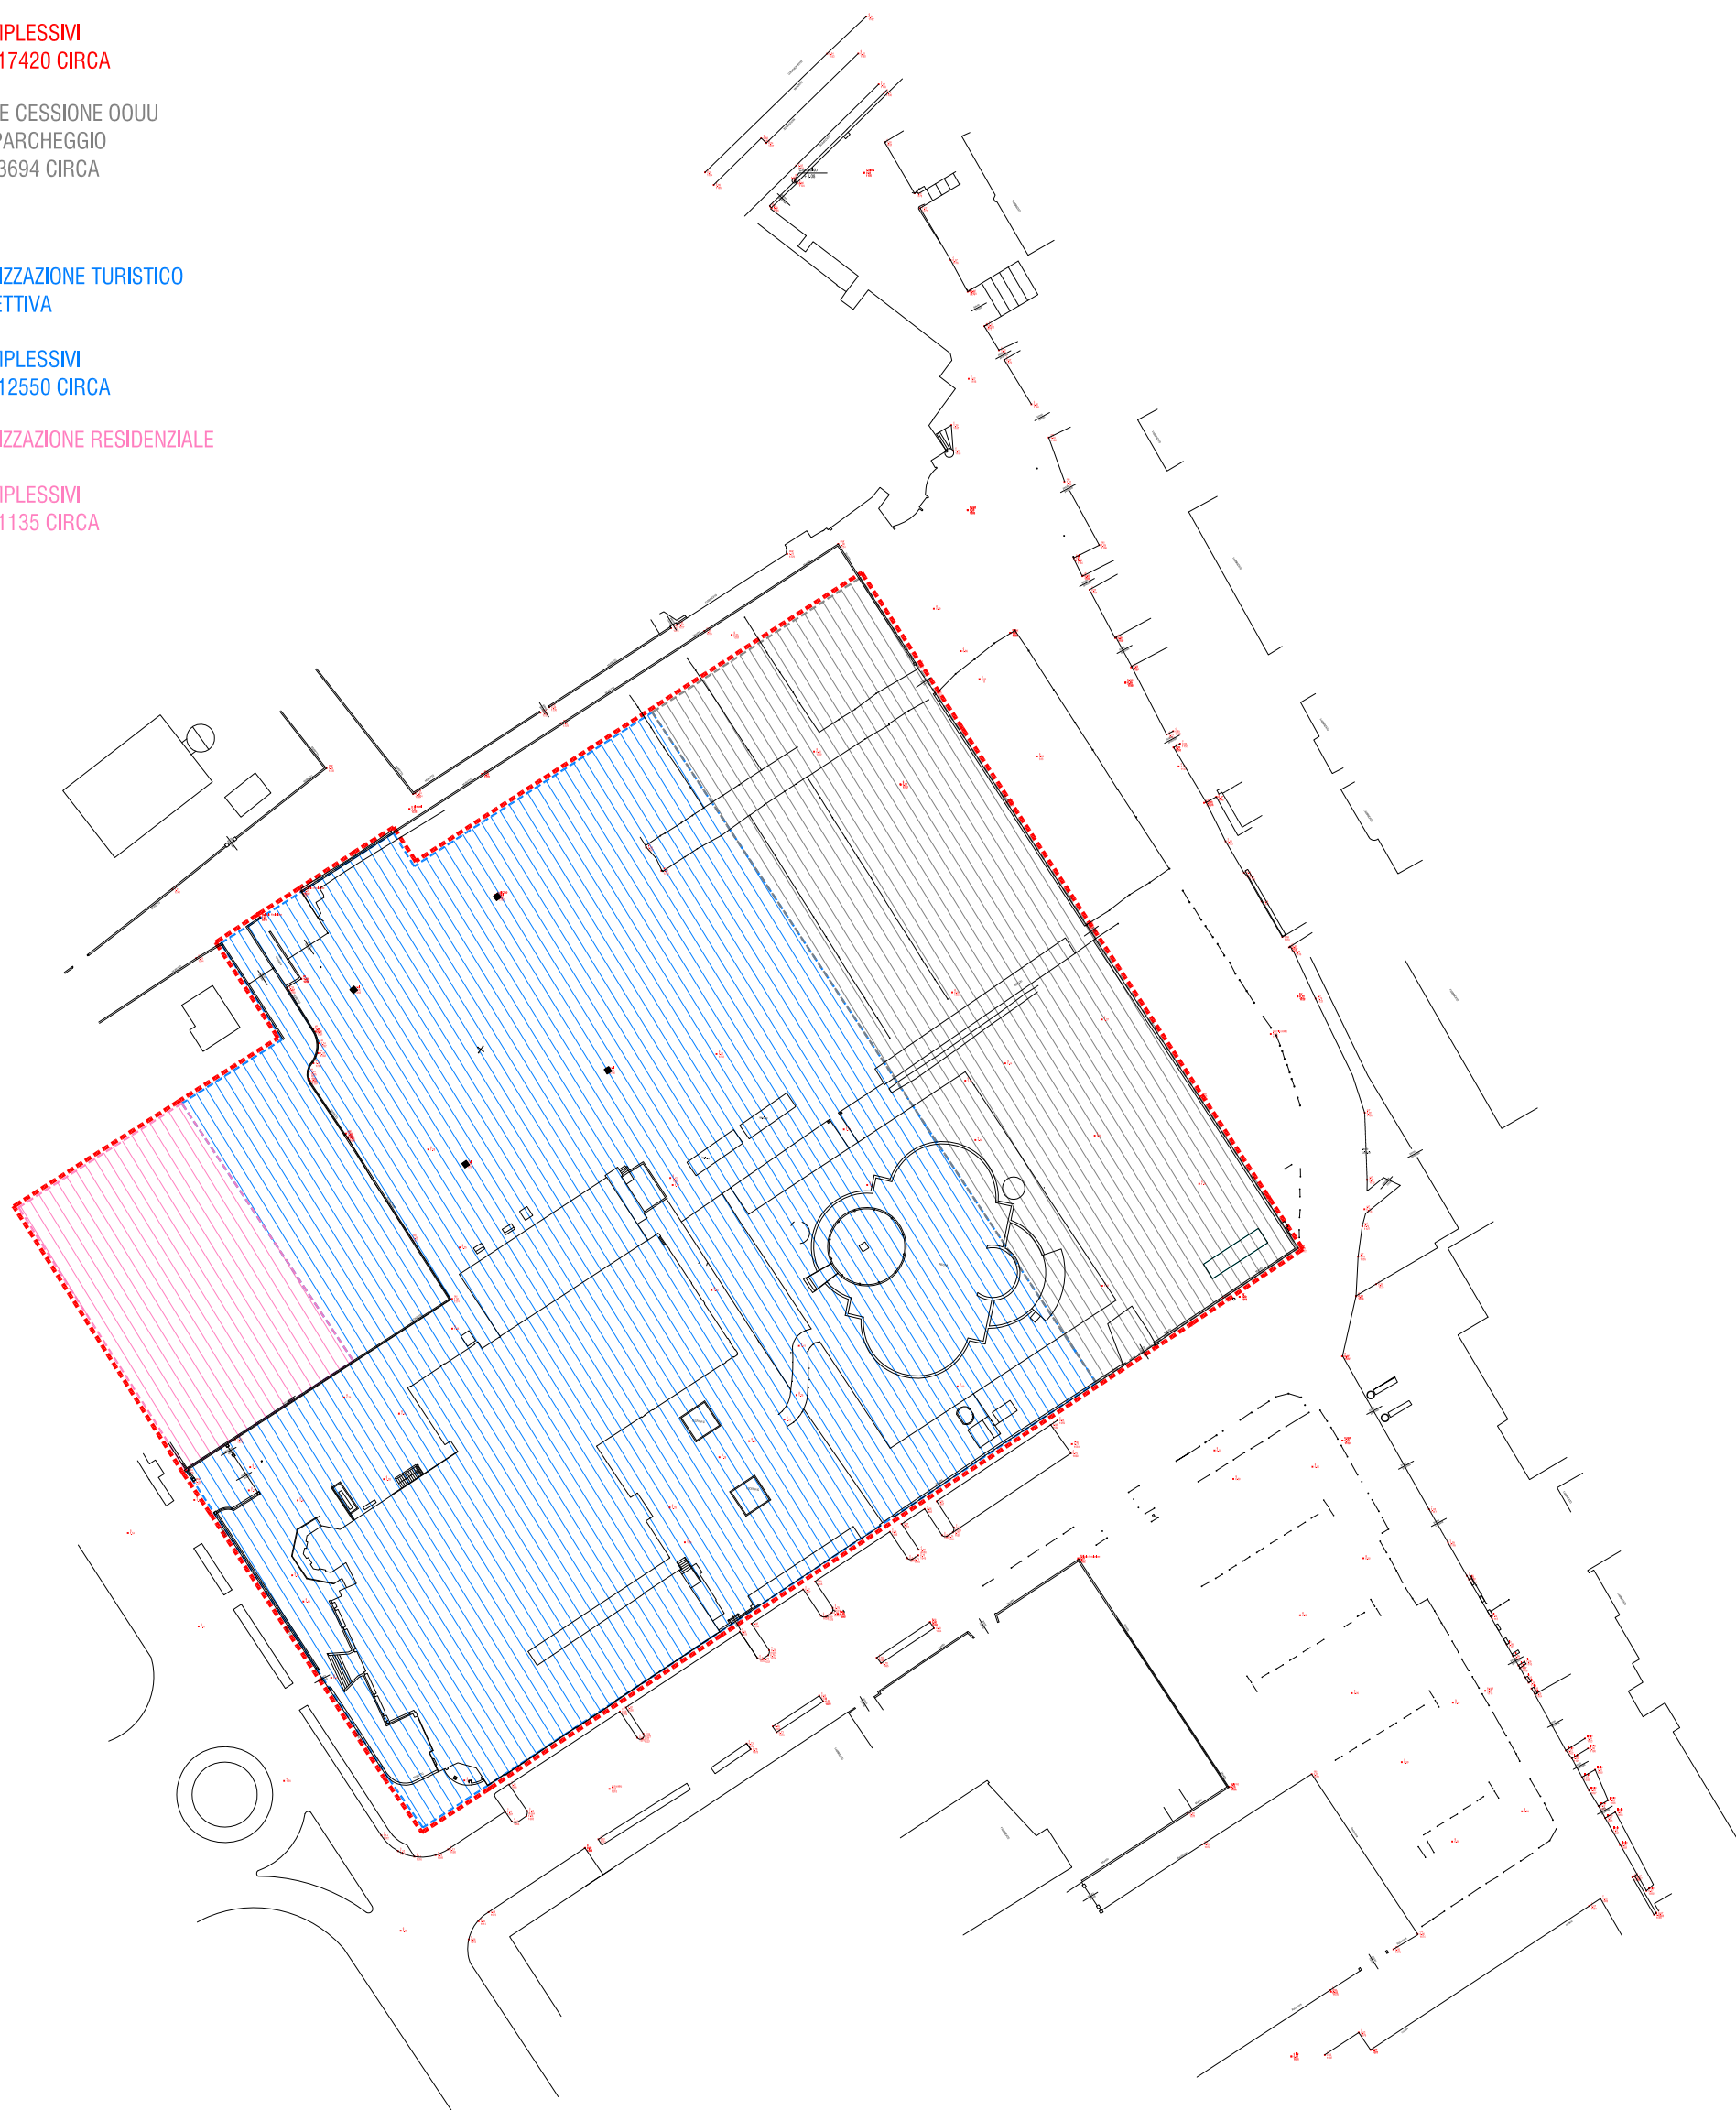

ALLEGATO C1b

rappresentazione grafica dell'Accordo di Programma  
originario

base rilievo - Scala 1/1000 -

C1b