

ATTO DI ASSENSO E LIBERATORIA

Oggetto: Atto di assenso all'installazione di una struttura in legno adibita a palestra, nella corte di pertinenza della Casa per Ferie denominata Soggiorno Sole e Mare, di proprietà di Accademia Acrobatica srl, sita in viale C. Colombo 35, ad una distanza dal confine di proprietà inferiore ai ml. 5.

Il sottoscritto MARTINETTI TERZO, nato a Verghereto (FC) il 17.11.1958, residente in Cesenatico, via Don Minzoni n. 22, in qualità di legale rappresentante della GESTURIST CESENATICO SOCIETA' PER AZIONI con sede in Cesenatico, via Mazzini n. 182, C.F./P.Iva 01796380408 proprietaria dell'area adibita a Camping, sita in Cesenatico (FC) via Mazzini n.182, Fg. 3 Particelle 1387 e 78, confinanti con la corte pertinenziale della Casa per Ferie denominata Soggiorno Sole e Mare, sita in Cesenatico in via Colombo n° 35, Fg. 3 Mappale 84.

DICHIARA

di non aver nulla ad eccepire affinché la società "ACCADEMIA ACROBATICA srl", proprietaria della suddetta Casa per Ferie, confinante con le nostre proprietà, installi una struttura in legno adibita a palestra ad una distanza inferiore a ml. 5 dal confine di proprietà e precisamente a ml. 4,23 dal confine con la particella 1387, come da planimetria allegata (allegato A).


Cesenatico, 12/06/2024

Il dichiarante

gesturist
cesenatico spa
Via Mazzini 182 - 47042 Cesenatico (FC)
Tel. 0547.83844 - Fax 0547.672452
R.I./C.F./P.Iva: 01796380408
Reg. Impr. di Forlì-Cesena R.E.A. 218154
Capitale Sociale: 1.285.755,64 € i.v.

In allegato copia del documento di identità del dichiarante e planimetrie

ALLEGATO "A"

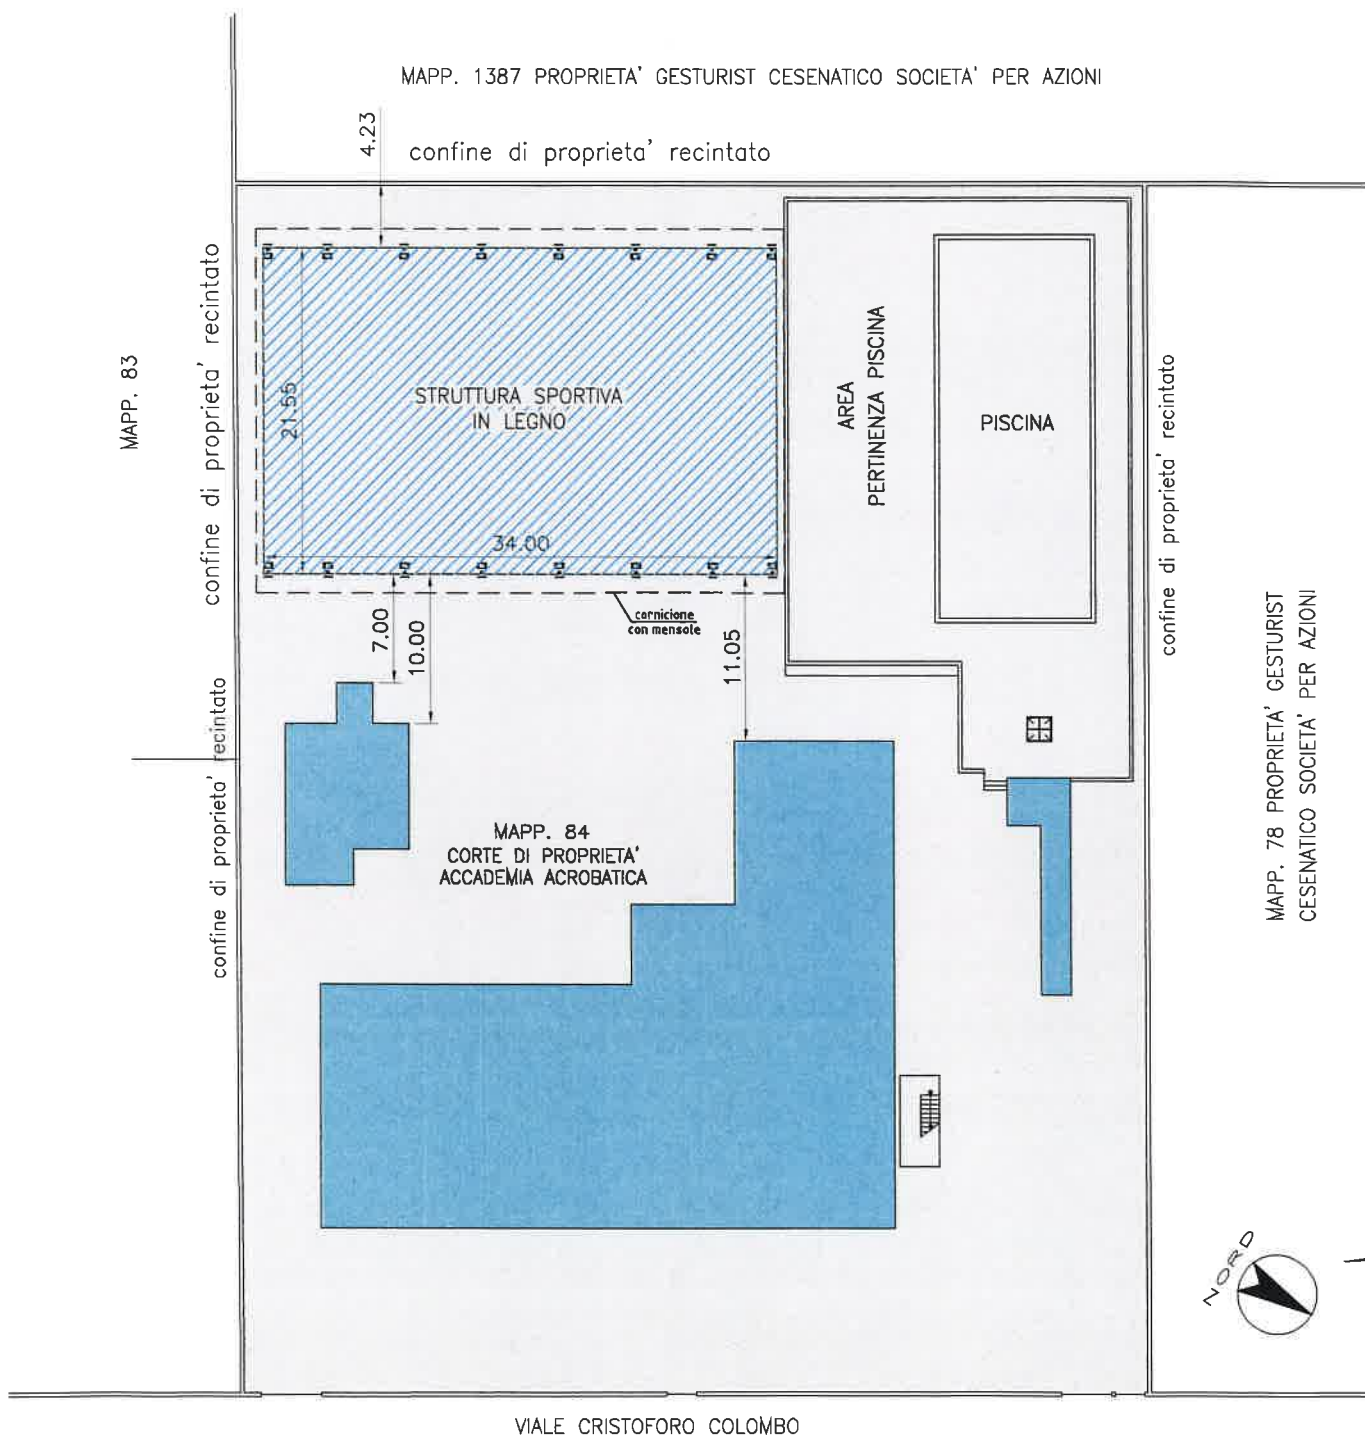

PLANIMETRIA scala 1:500



CURIA VESCOVILE DI CREMONA

Piazza S. Antonio Maria Zaccaria, 5 - 26100 CREMONA
Tel. 0372 495011 - Fax 0372 495017

Prot. n°1833/2023

ATTO DI ASSENSO E LIBERATORIA

Oggetto: Atto di assenso, al mantenimento della struttura in legno adibita a palestra, già presente nella corte di pertinenza della Casa per Ferie denominata Soggiorno Sole e Mare, di proprietà di ACCADEMIA ACROBATICA S.R.L., sita in CESENATICO - FC, viale Cristoforo Colombo, 35, ad una distanza dal confine di proprietà inferiore ai mt. 5.

Il sottoscritto Rev. Sac. CALVI don MASSIMO, nato a PANDINO - CR, il 9 Marzo 1958, residente in Pandino, via Rita Levi di Montalcino, 9, in qualità di legale rappresentante dell'Ente OPERA DI RELIGIONE «S. OMOBONO», ente ecclesiastico canonicamente eretto con Decreto Vescovile Prot. n°687/65, in data 27 agosto 1965 e civilmente riconosciuto con Decreto del Presidente della Repubblica in data 8 marzo 1966, registrato alla Corte dei Conti in data 6 aprile 1966, Repertorio n°202 fol. n°113, iscritto nel Registro delle Persone Giuridiche della Prefettura di Cremona al n°8, vol. I, Parte II, pag.8, già con iscrizione nel Registro delle Persone Giuridiche del Tribunale di Cremona al n°52, vol. I, Parte II, pag.86, con sede a CREMONA, P.za S. Antonio Maria Zaccaria, 5, CF 80004270197, Partita IVA n°00317900199, proprietaria della struttura adibita a Casa per Ferie, denominata Soggiorno Cremonese, sita in CESENATICO - FC, via Cabral, 31/B, Fg. 3 Mappale 83 e confinante con le corti pertinenziali della Casa per Ferie denominata Soggiorno Sole e Mare, sita in CESENATICO - FC, via Colombo, 35, Fg. 3 Mappale 84.

DICHIARA

di non aver nulla ad eccepire affinché la società "ACCADEMIA ACROBATICA S.R.L.", proprietaria della suddetta Casa per Ferie, confinante con le nostre proprietà, mantenga in essere la struttura in legno adibita a palestra ad una distanza inferiore a mt. 5 dal confine di proprietà e precisamente a mt. 1,80, come da planimetria allegata.


Cremona, 12 Dicembre 2023



IL DICHIARANTE

don Massimo Calvi
(don Massimo Calvi)

In allegato copia del documento di identità del dichiarante

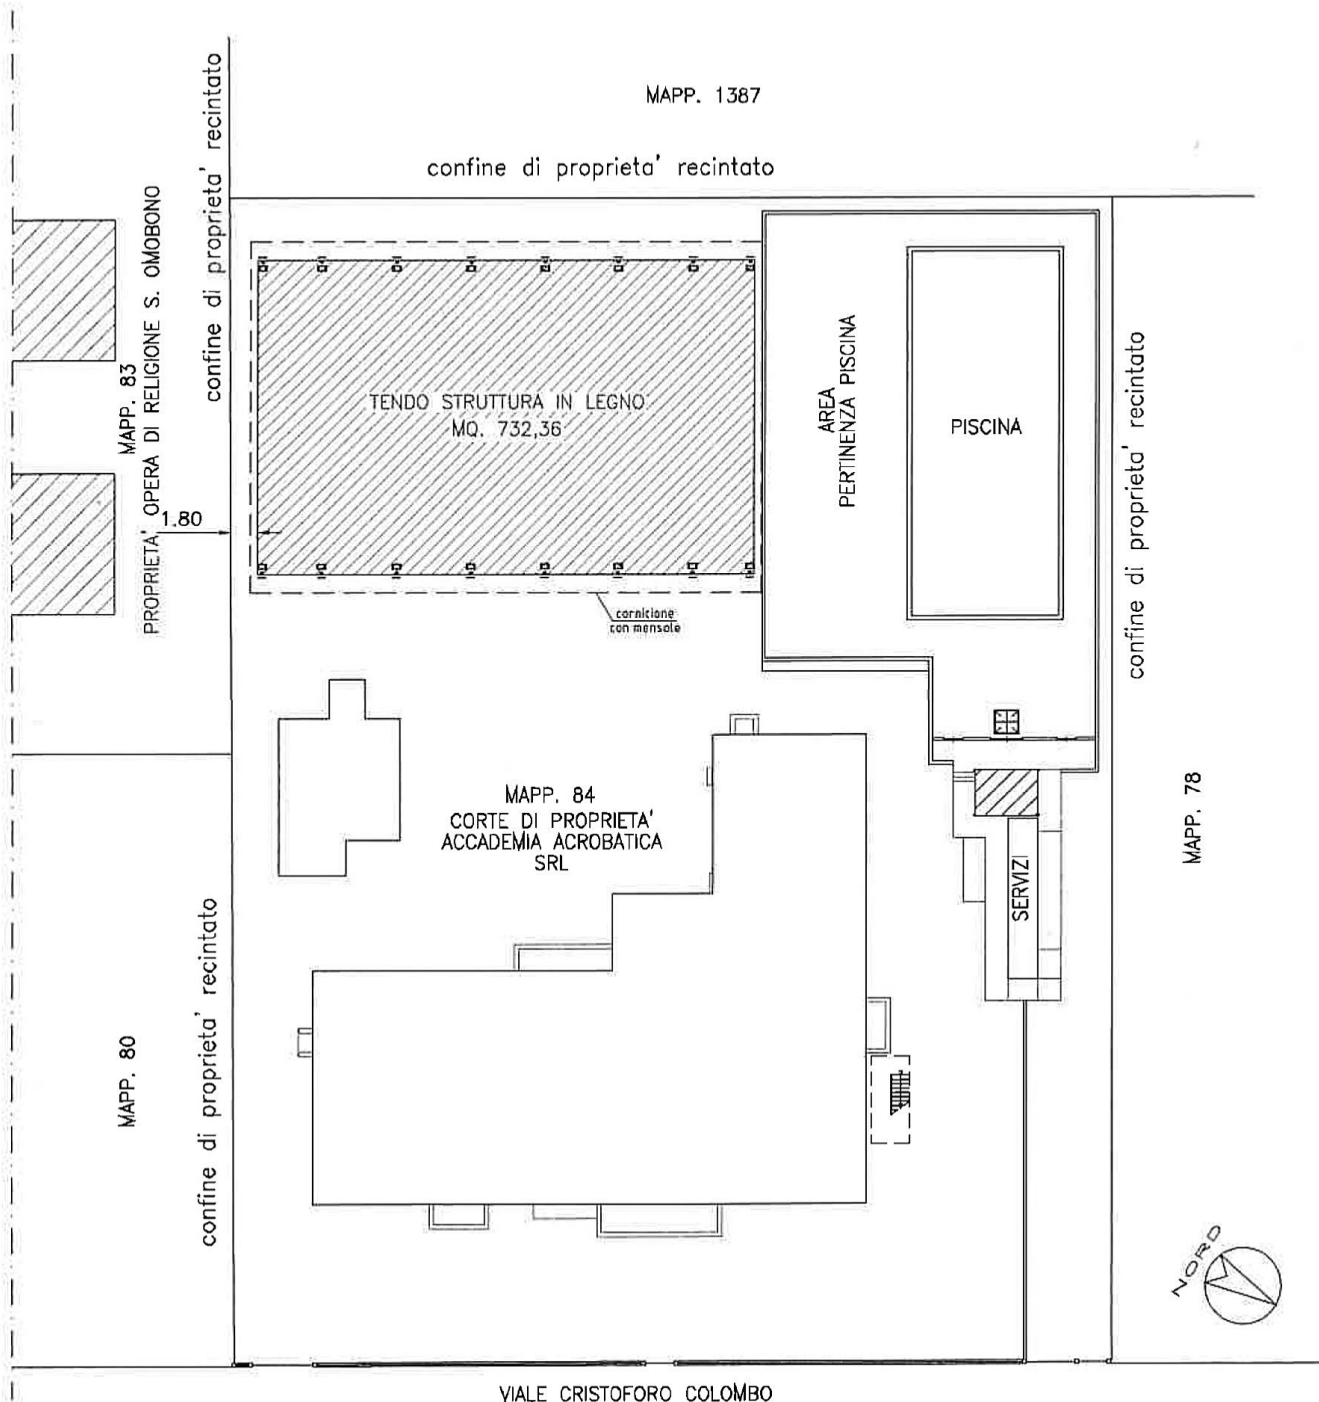

PLANIMETRIA scala 1:500



don Massimo Calvi