


<div>Fiordaliso</div> <div>ARCHITETTO</div> <div>STUDIOdiARCHITETTURA</div> <div>URBANISTICAeDESIGN</div>		<div>PROPOSTA DI ACCORDO OPERATIVO</div> <div>IN BASE ALL'ART. 38 DELLA L.R. 24/2017</div>	
<div>via Bios Mauro 40/L</div> <div>Belcast Igara Marina (RN)</div> <div>tel. 0541 343209</div> <div>cell. 348 1332783</div> <div>fiordaliso.studio@gmail.com</div>		<div>PROPRIETA'</div> <div>ACCADEMIA ACROBATICA srl</div> <div>VIA O. ZANCHINI n. 31 - FORLÌ</div> <div>C. F. - P.IVA 03592290401</div> <div>Leg. rapp. GIAMPAOLO CIAVOLELLA</div> <div>CABIT srl</div> <div>VIALE MAZZONI n.43 - CESENA</div> <div>P. IVA 01161690407</div> <div>Amm.re unico: MARGHERITA MALETTI</div>	
<div>UBICAZIONE</div> <div>ZONA TERRITORIALE ART. 6.7.1 (CITTA' DA RIGENERARE)</div> <div>CITTA' DELLE COLONIE DI PONENTE</div>			
TAV.	2	<div>LE PROPRIETA'</div> <div>IL TECNICO</div>	
<div>INQUADRAMENTO CATASTALE</div> <div>ESTRATTI DI MAPPA</div> <div>scala 1:2.000</div>			
DATA		NOVEMBRE 2023	

LEGENDA :

- AREE COLONIE DI PROPRIETA' ACCADEMIA ACROBATICA srl
- AREE COLONIE DI PROPRIETA' CABIT srl

COLONIA A

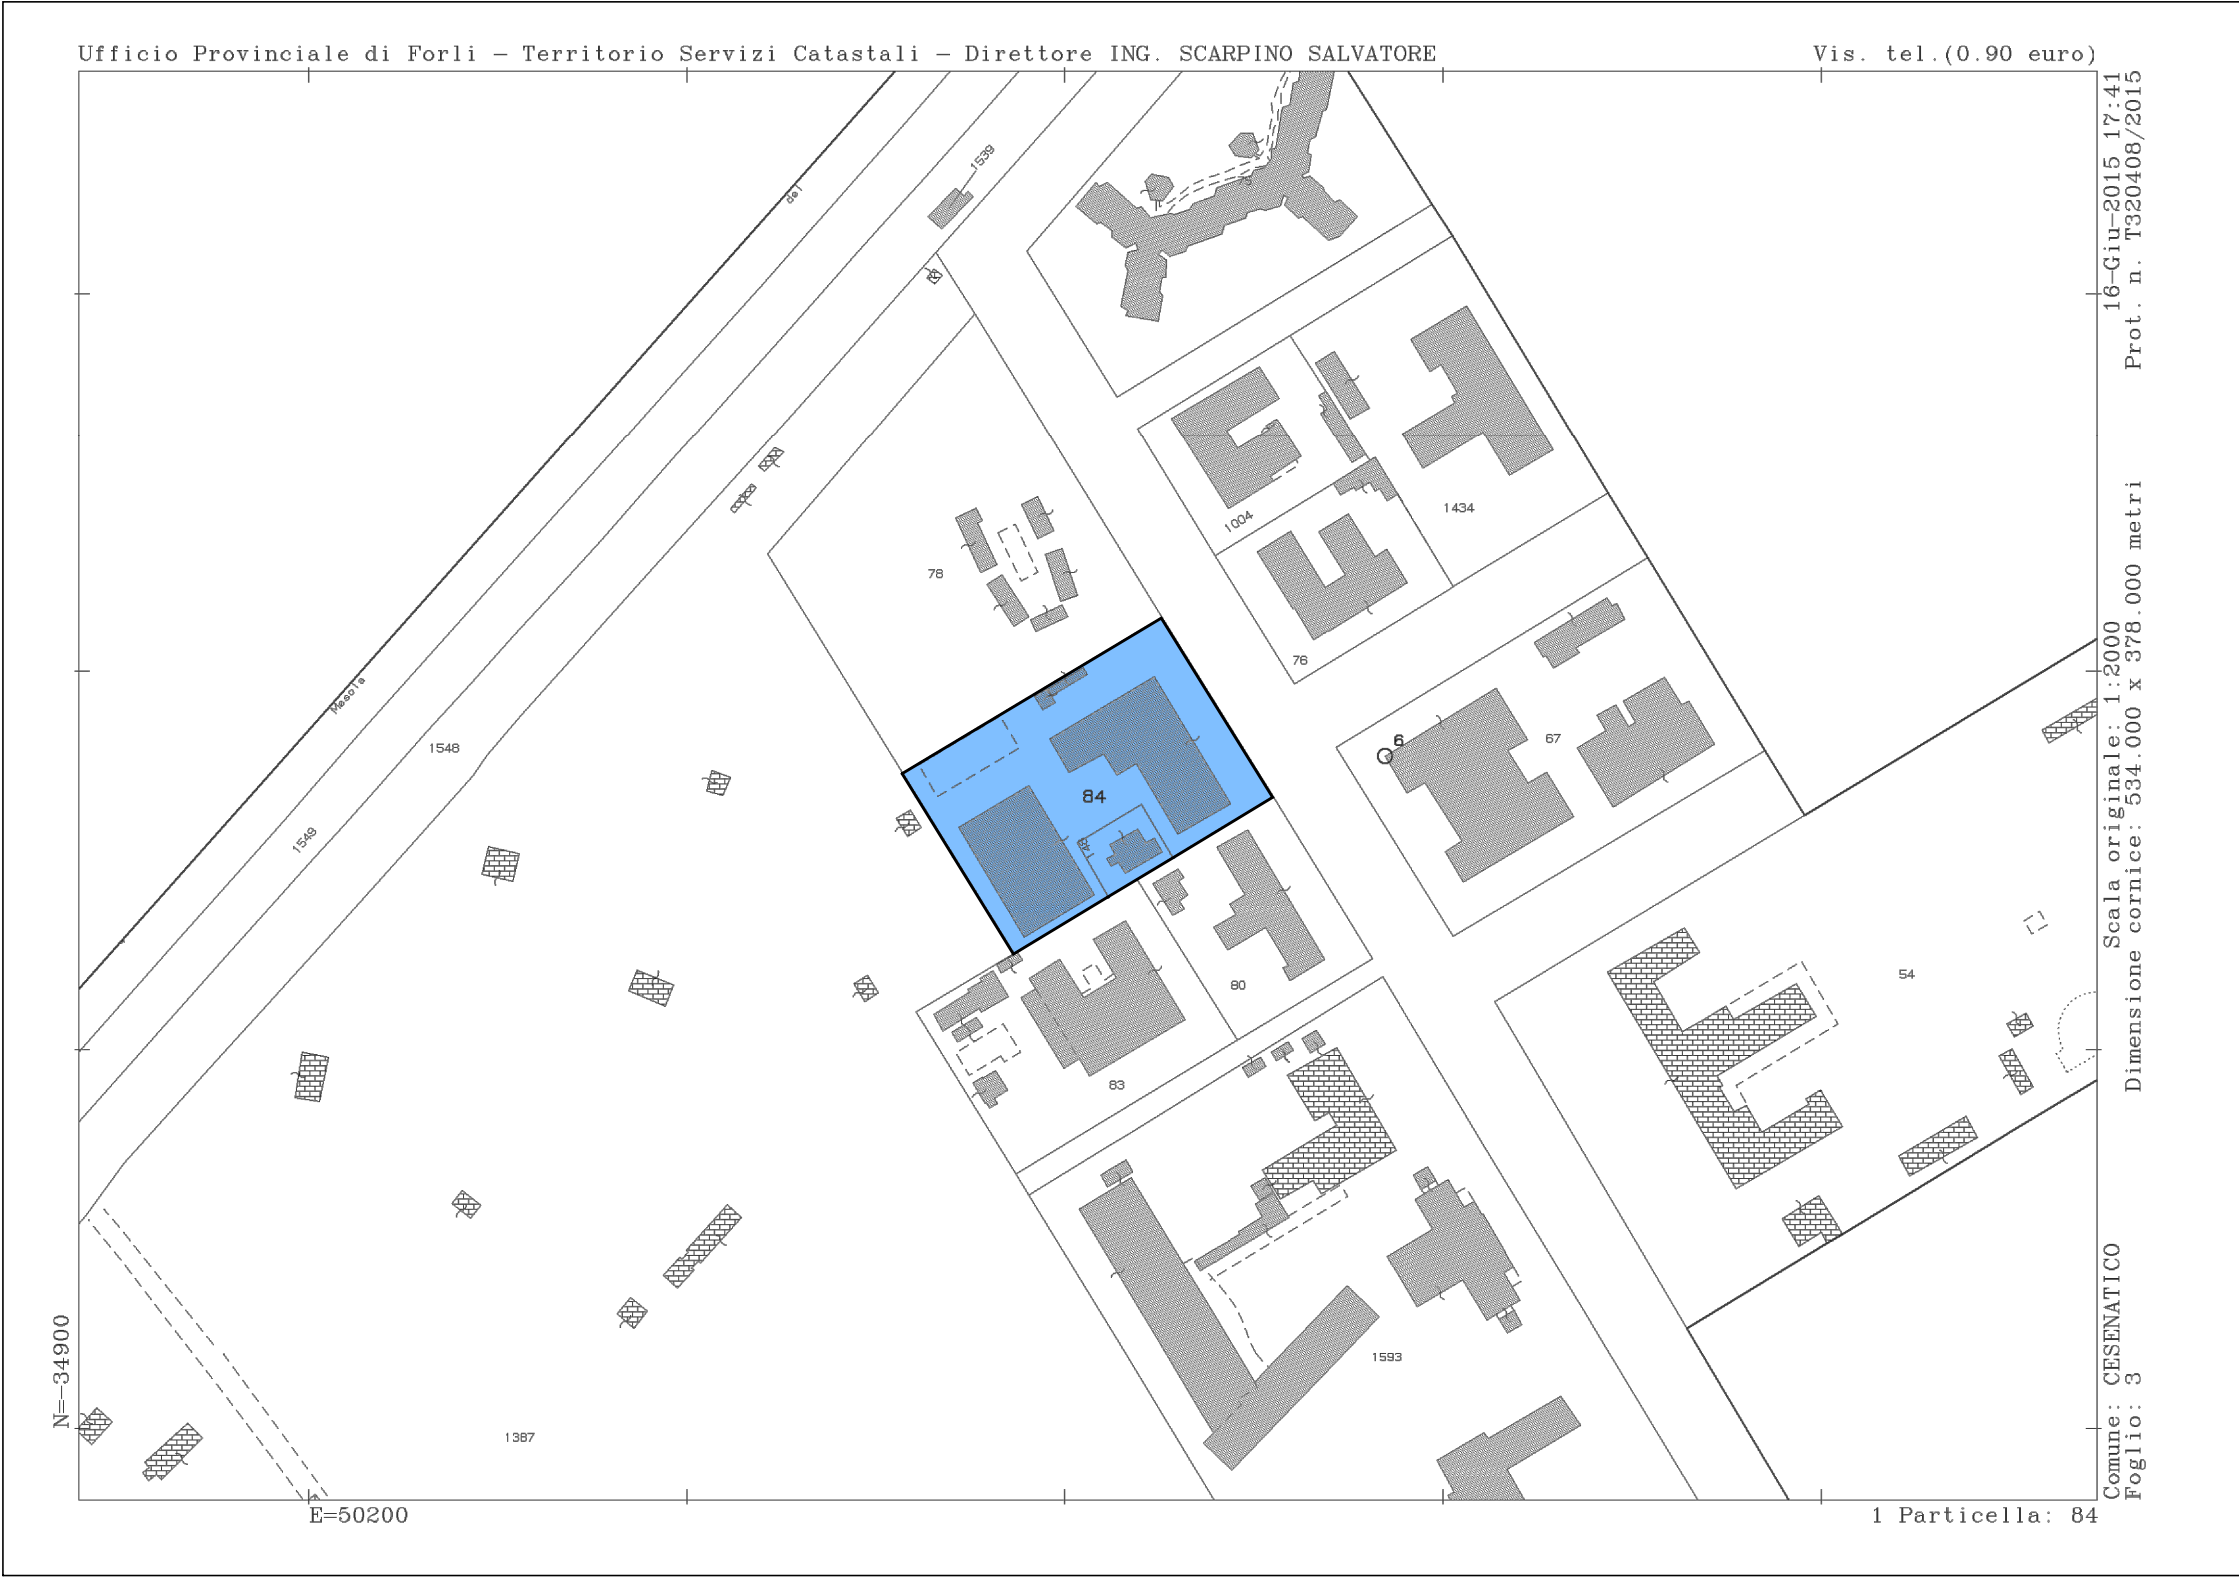

ESTRATTO DI MAPPA scala 1:2000
Fg.3 p.lle 84, 148
via C. Colombo n.35

COLONIA B



ESTRATTO DI MAPPA scala 1:2000
Fg.3 p.lle 55
via C. Colombo n.18

COLONIE C e D



ESTRATTO DI MAPPA scala 1:2000
Fg.7 p.lle 116 e 1960
via G. Pian Del Carpine n.22 - 24