

Fiordalisio

A R C H I T E T T O

STUDIO ARCHITETTURA

URBANISTICA&DESIGN

Via Elio Aquino 40/L

00192 Roma (RM)

tel. 06/41.14.22/3

cell. 349.152793

fiordalisio.studio@gmail.com

TAV.

4

STATO ATTUALE

COLONIE "C" e "D"

PERAZZOLO e

SADELMi

scala 1:500 e 1:200

DATA

SETTEMBRE 2024

PROPOSTA DI ACCORDO OPERATIVO
IN BASE ALL'ART. 38 DELLA L.R. 24/2017

PROPRIETA'
ACCADEMIA ACROBATICA srl
VIA O. ZANCHINI n. 31 - FORLI'
C. F. - P.IVA 03592290401
Leg. rapp. GIAMPAOLO CIAVOLELLA
CABIT srl
VIALE MAZZONI n.43 - CESENA
P. IVA 01161690407
Amm.re unico: MARGHERITA MALETTI

UBICAZIONE
ZONA TERRITORIALE ART. 6.7.1 (CITTA' DA RIGENERARE)
CITTA' DELLE COLONIE DI PONENTE

LE PROPRIETA' IL TECNICO


PRECEDENTI AUTORIZZATIVI COLONIA "C" PERAZZOLO
Licenza edilizia n. 21/54
Condono n. 2/1992

PRECEDENTI AUTORIZZATIVI COLONIA "D" SADELMi
Concessione edilizia n. 73/78
Concessione in sanatoria n. 137/1987


DATI TECNICI COLONIA "C" (PerazzoLo)	
I dati relativi alla superficie e al volume si riferiscono ai fabbricati esistenti nel lotto.	
AREA LOTTO	mq. 3.986,00
SCO (superficie coperta)	mq. 691,65
VT (volume totale)	mc. 6.607,81

DATI TECNICI COLONIA "D" (Sadelmi)	
I dati relativi alla superficie e al volume si riferiscono ai fabbricati esistenti nel lotto.	
AREA LOTTO	mq. 7.066
SCO (superficie coperta)	mq. 1.301,41
VT (volume totale)	mc. 10.634,22


COLONIA "C" PERAZZOLO

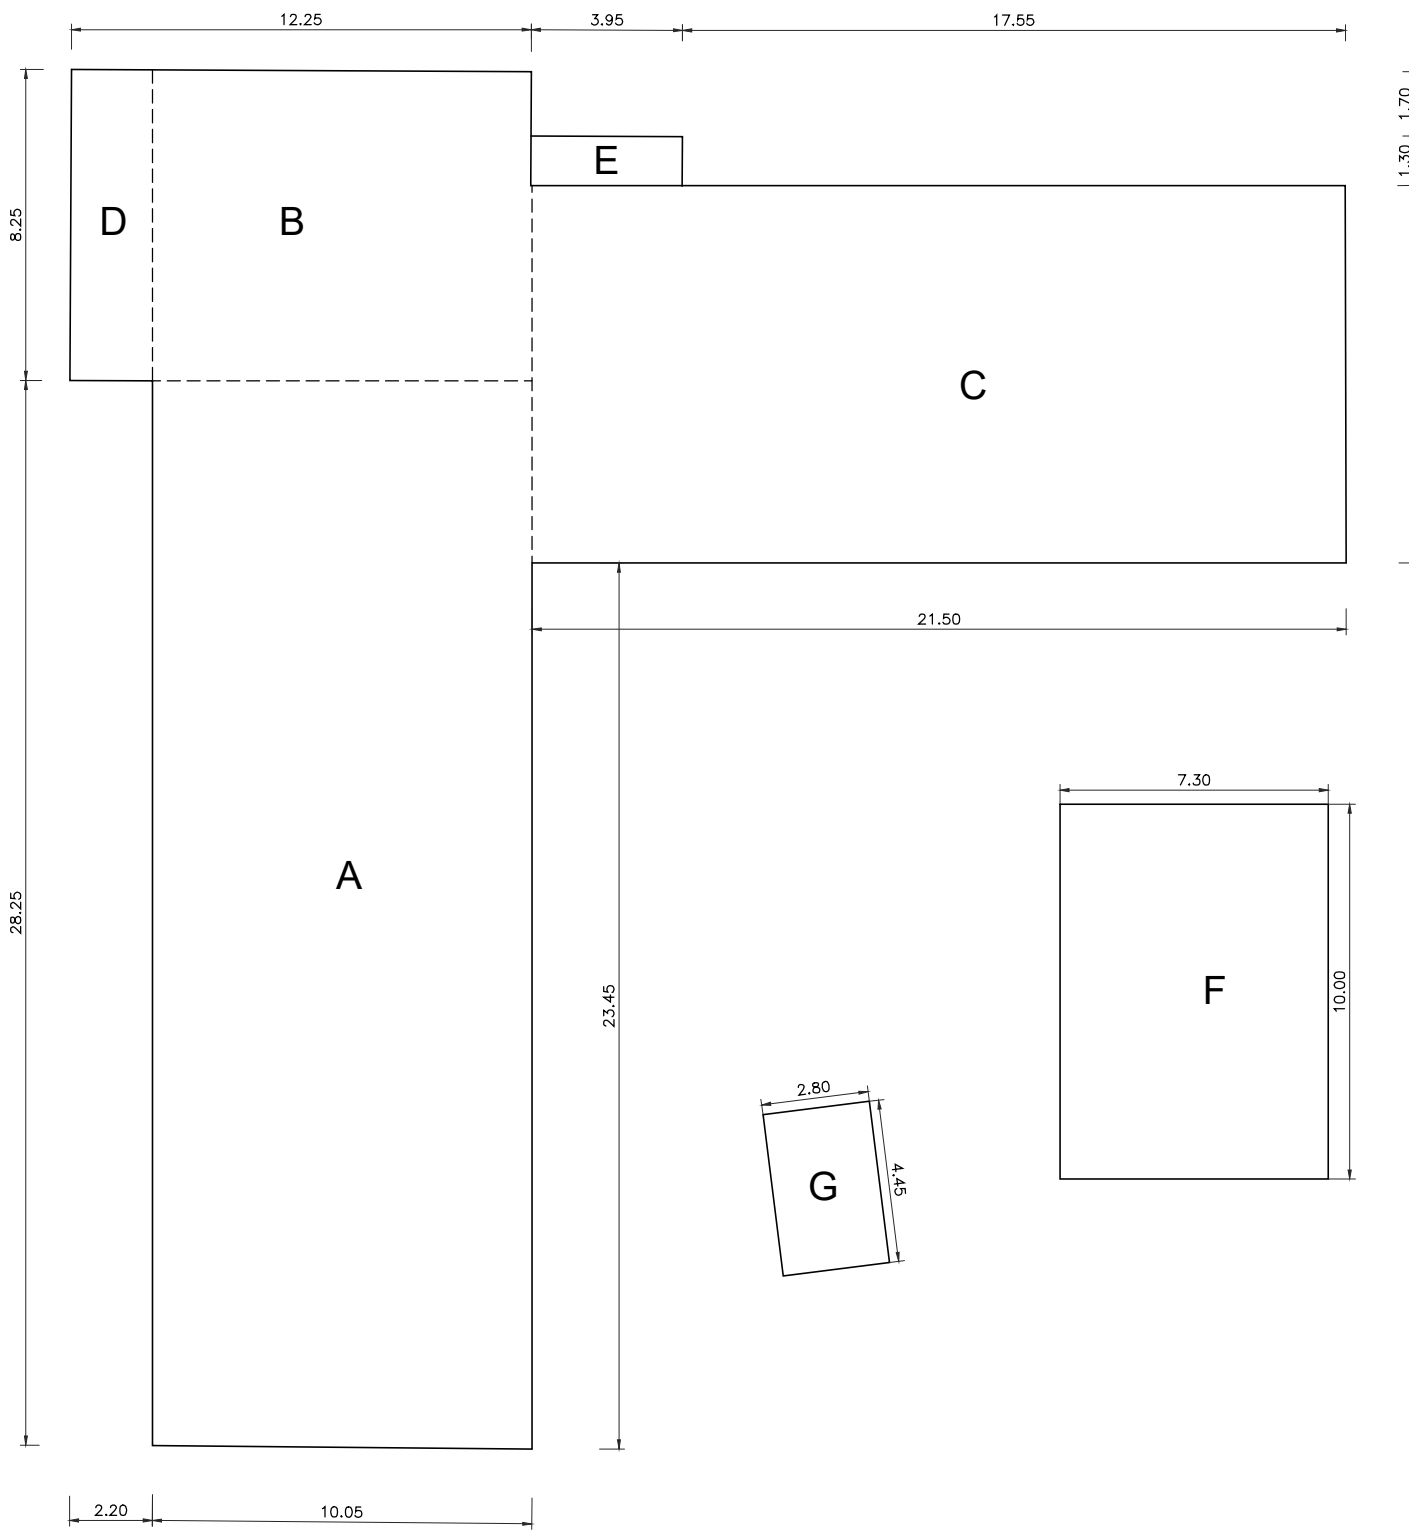

PIANO TERRA scala 1:200

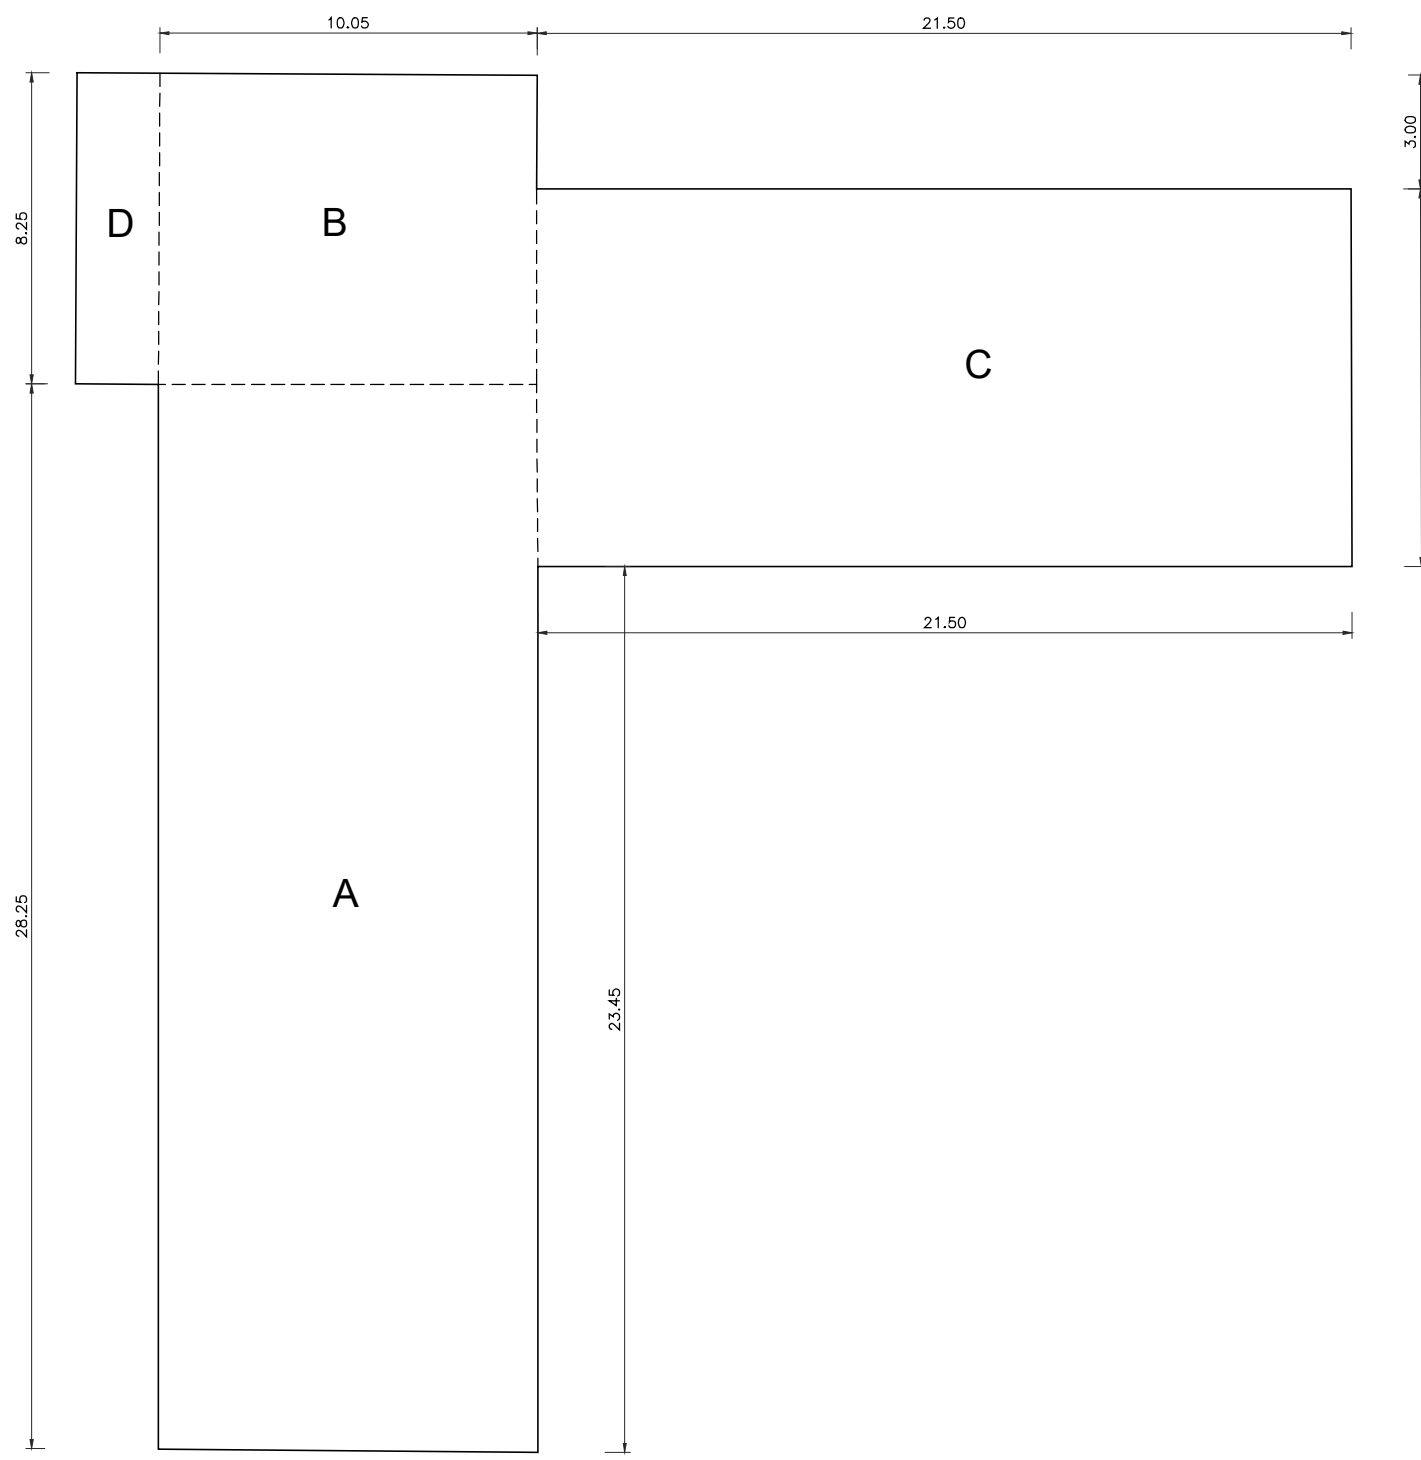

PIANO PRIMO scala 1:200

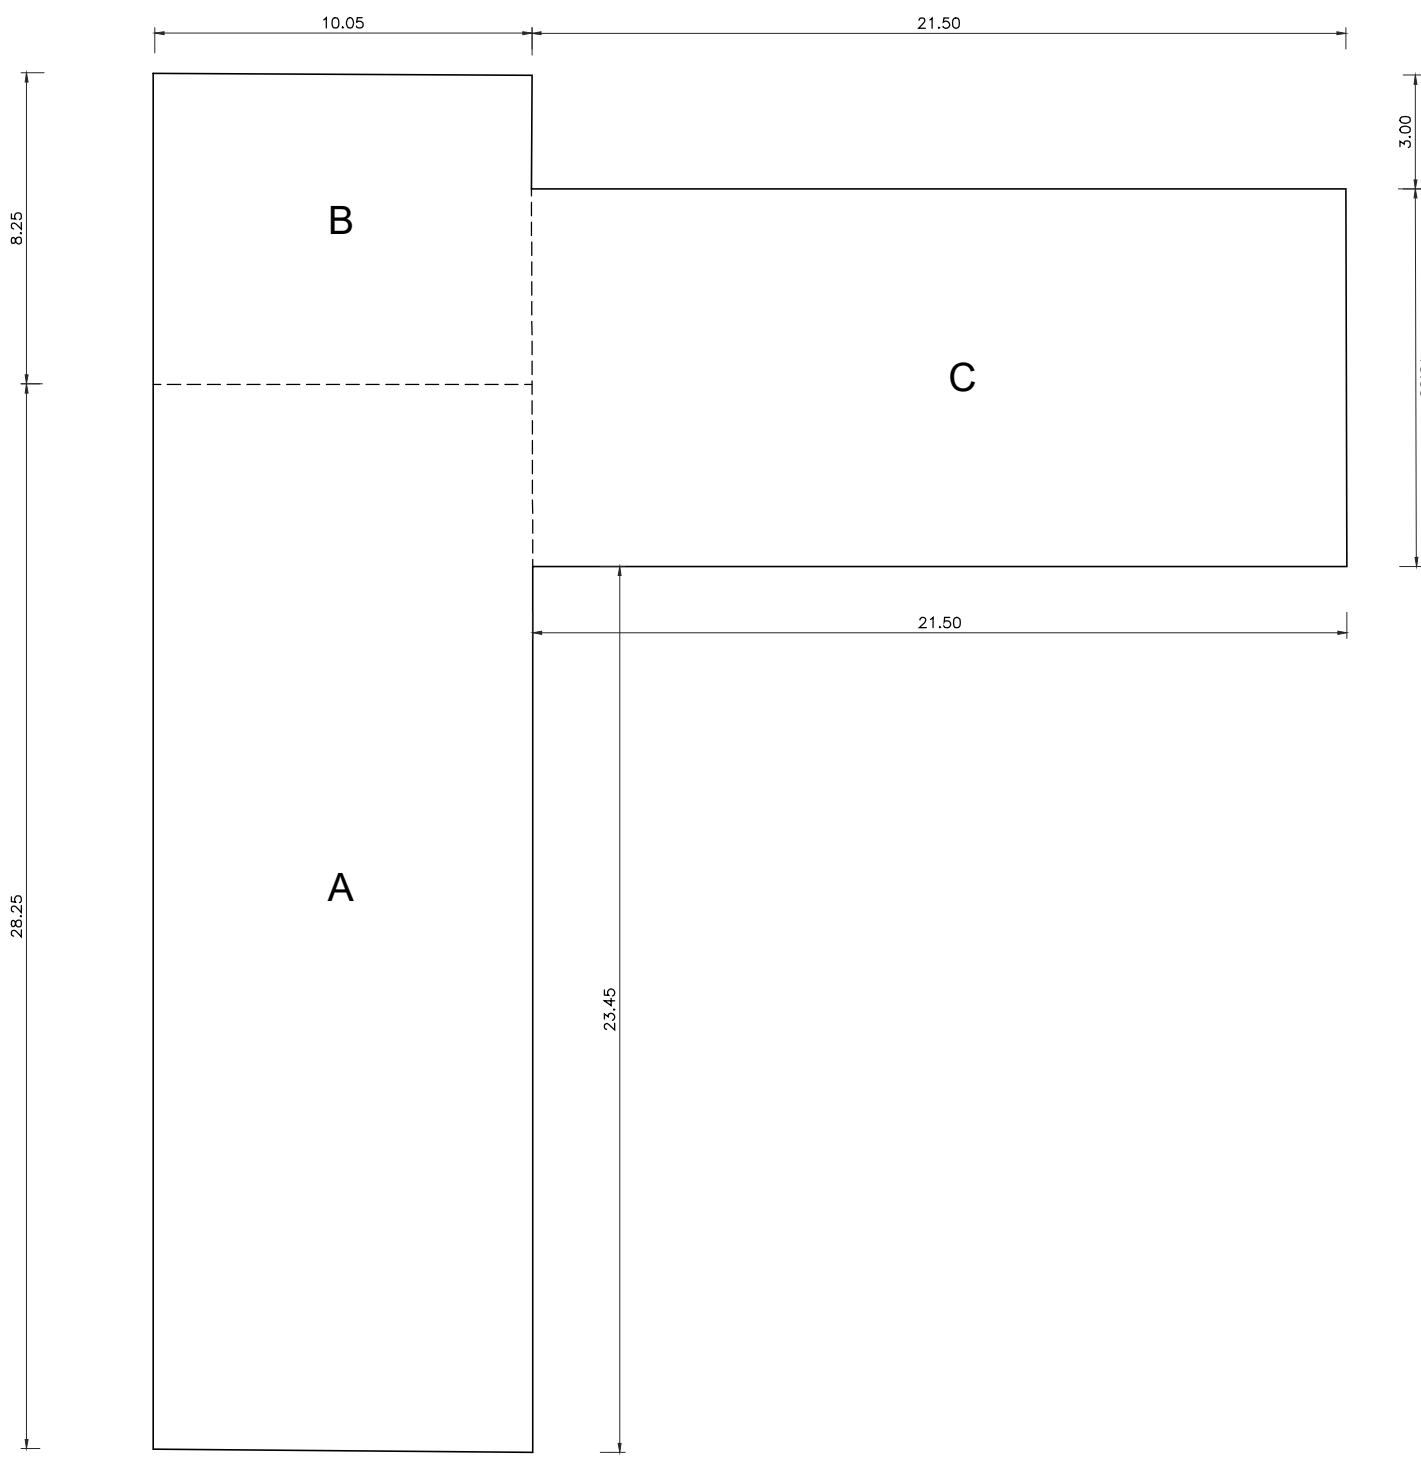


PIANO SECONDO scala 1:200


PLANIMETRIA scala 1:500




COLONIA "D" SADELMi

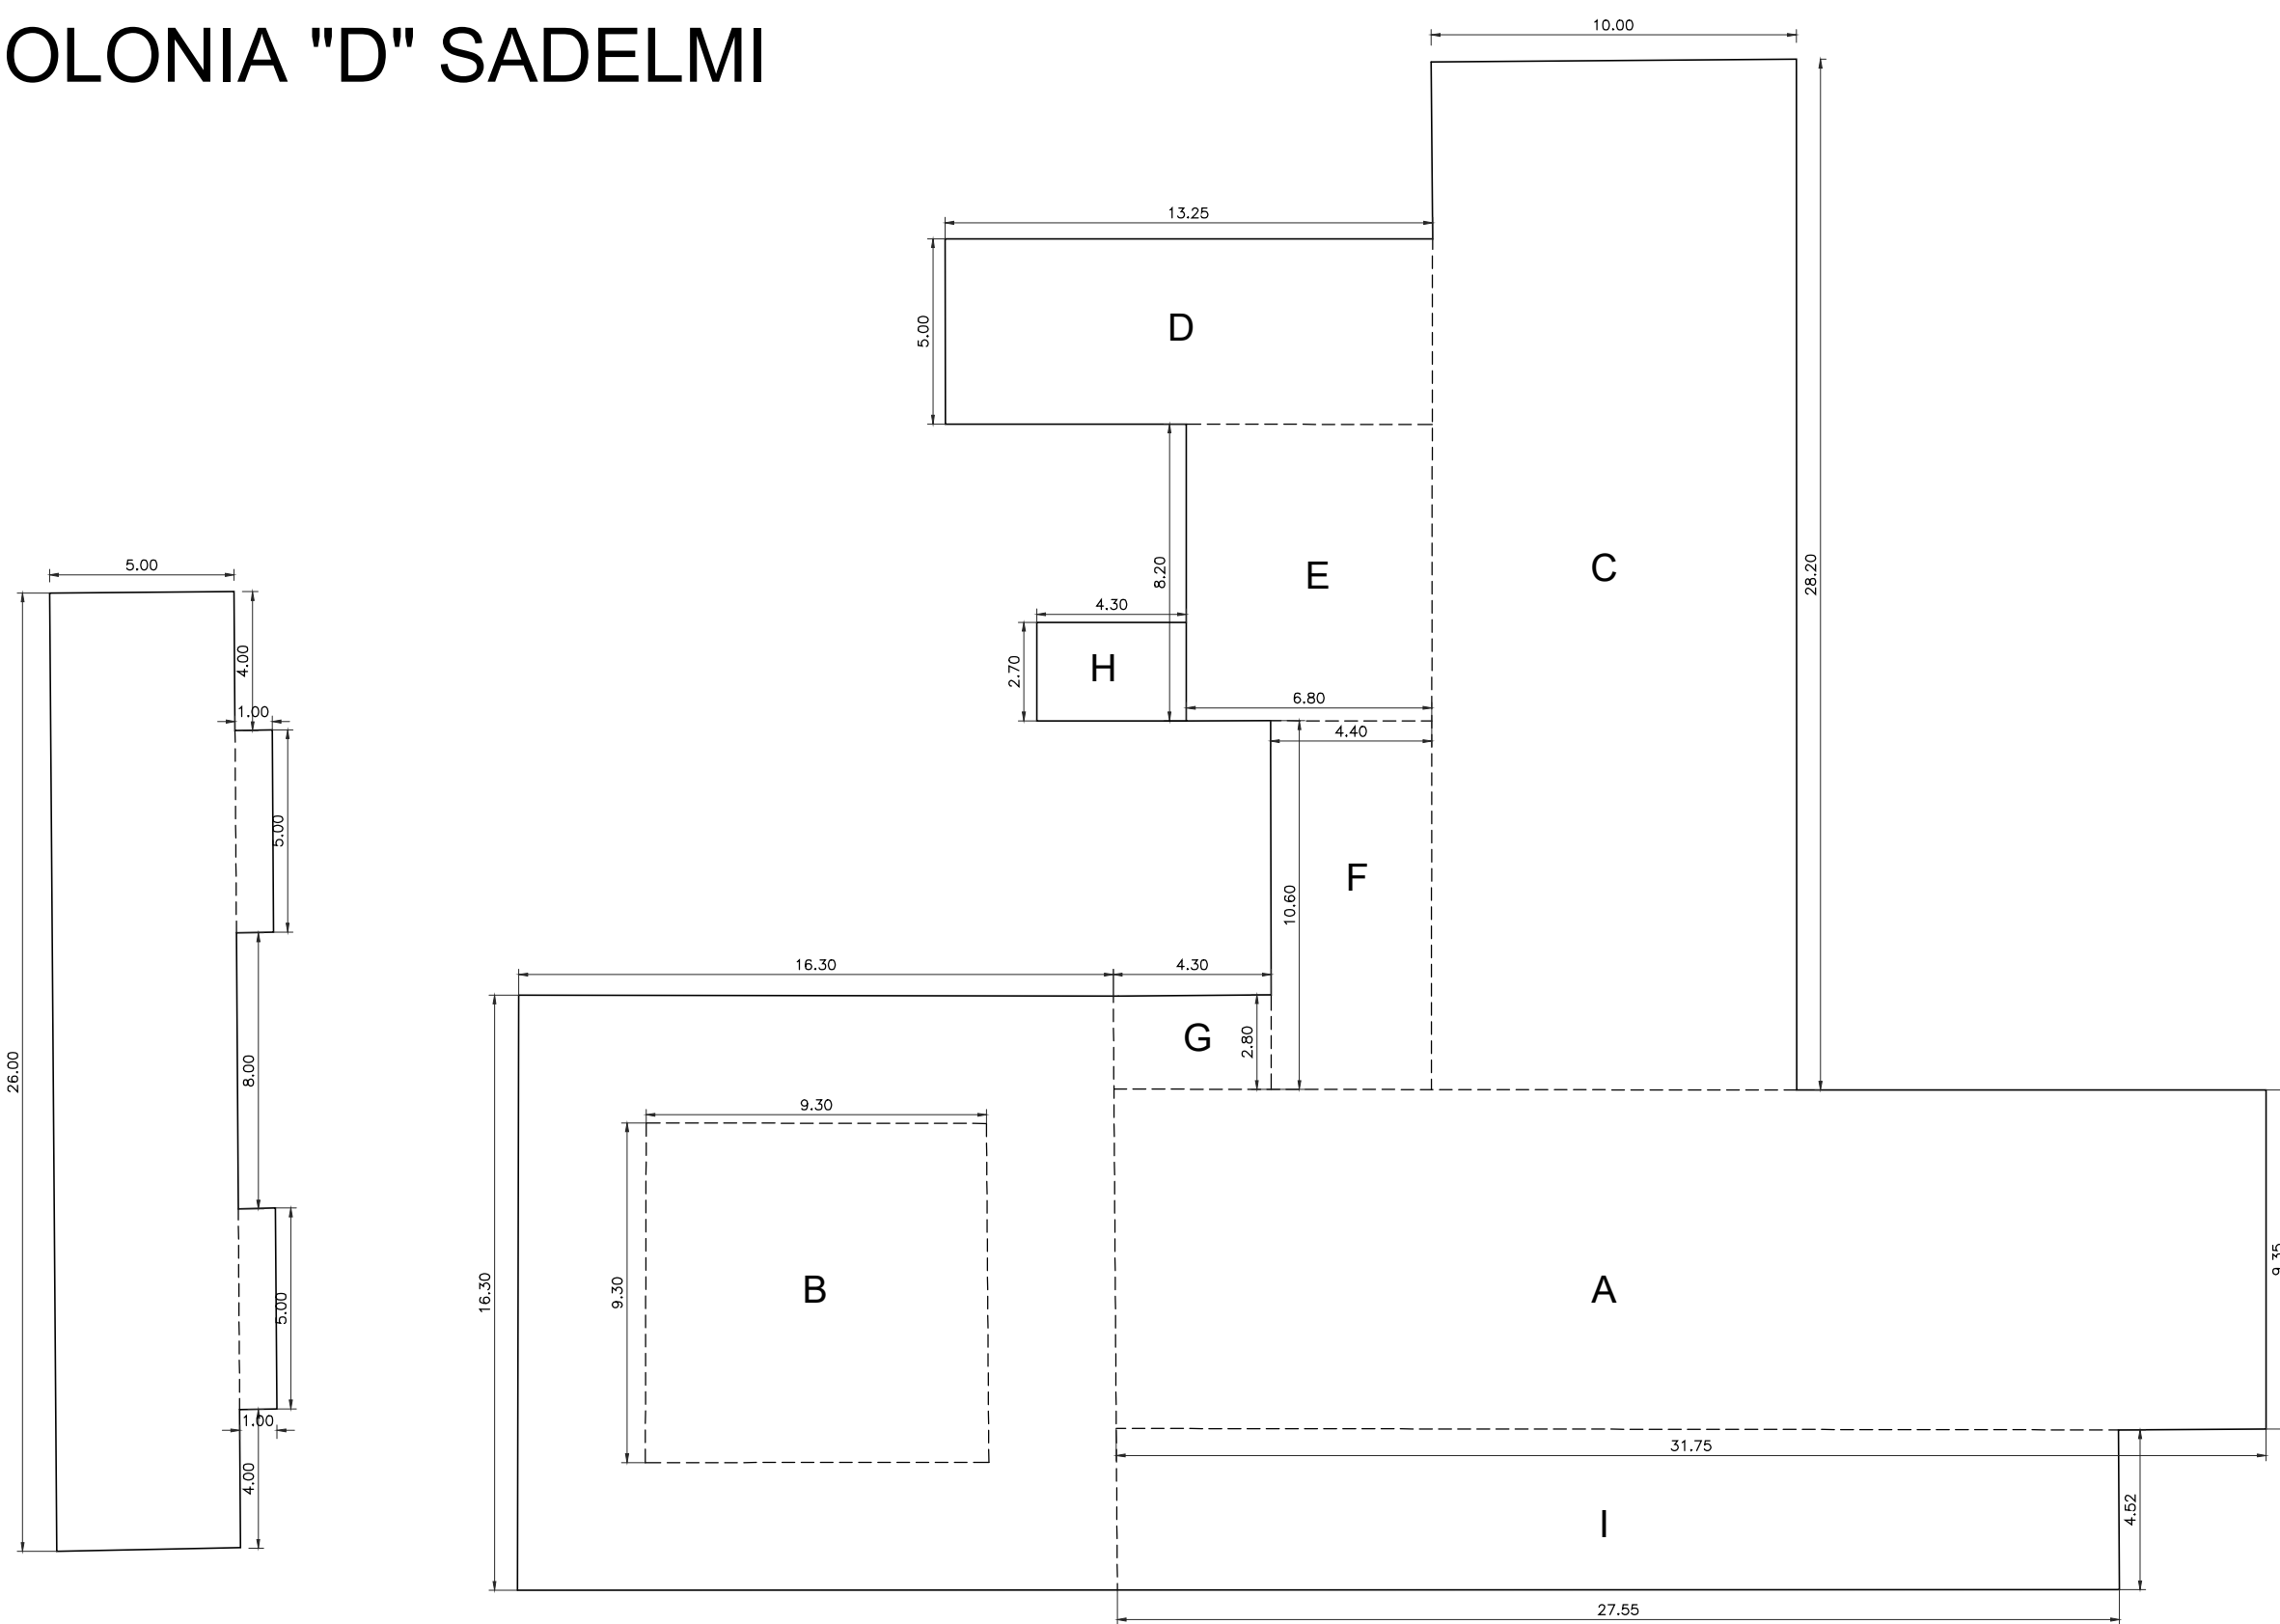


PIANO TERRA scala 1:200

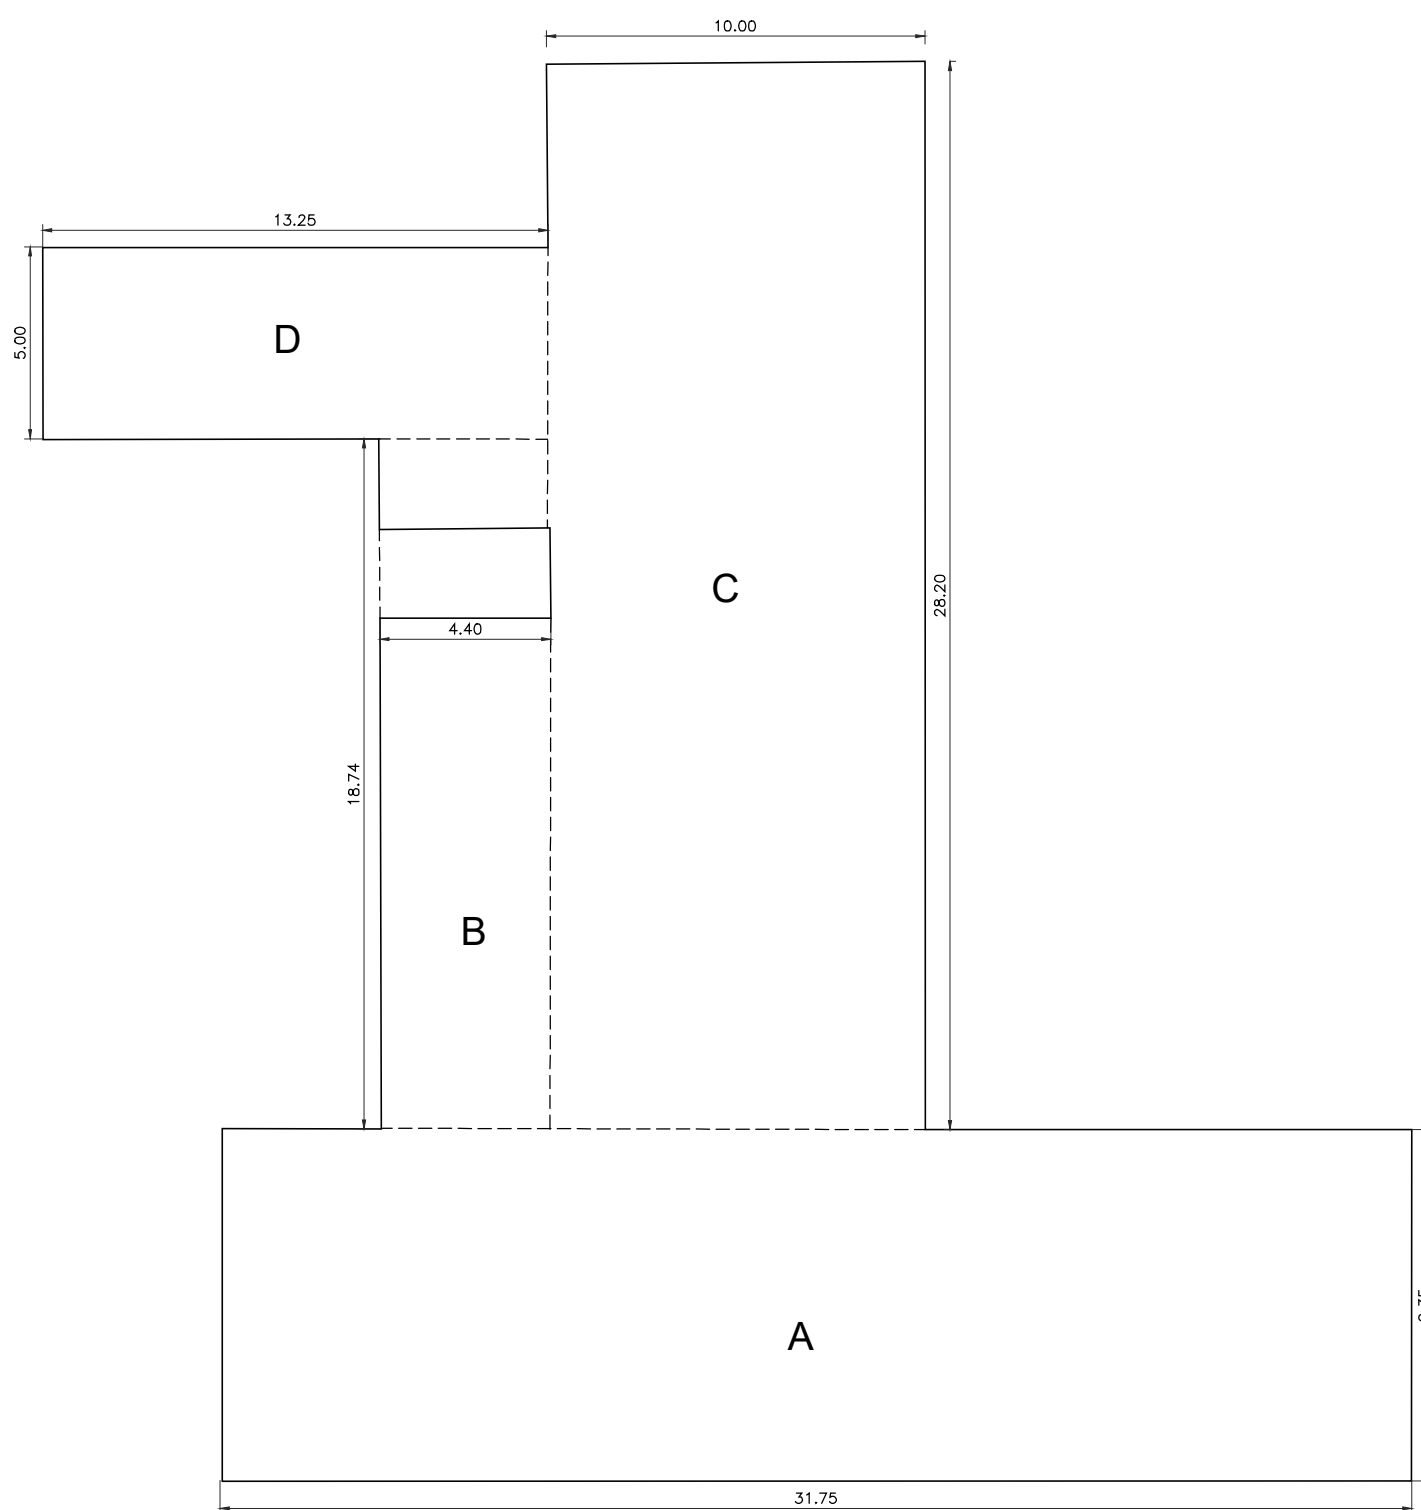

PIANO PRIMO scala 1:200

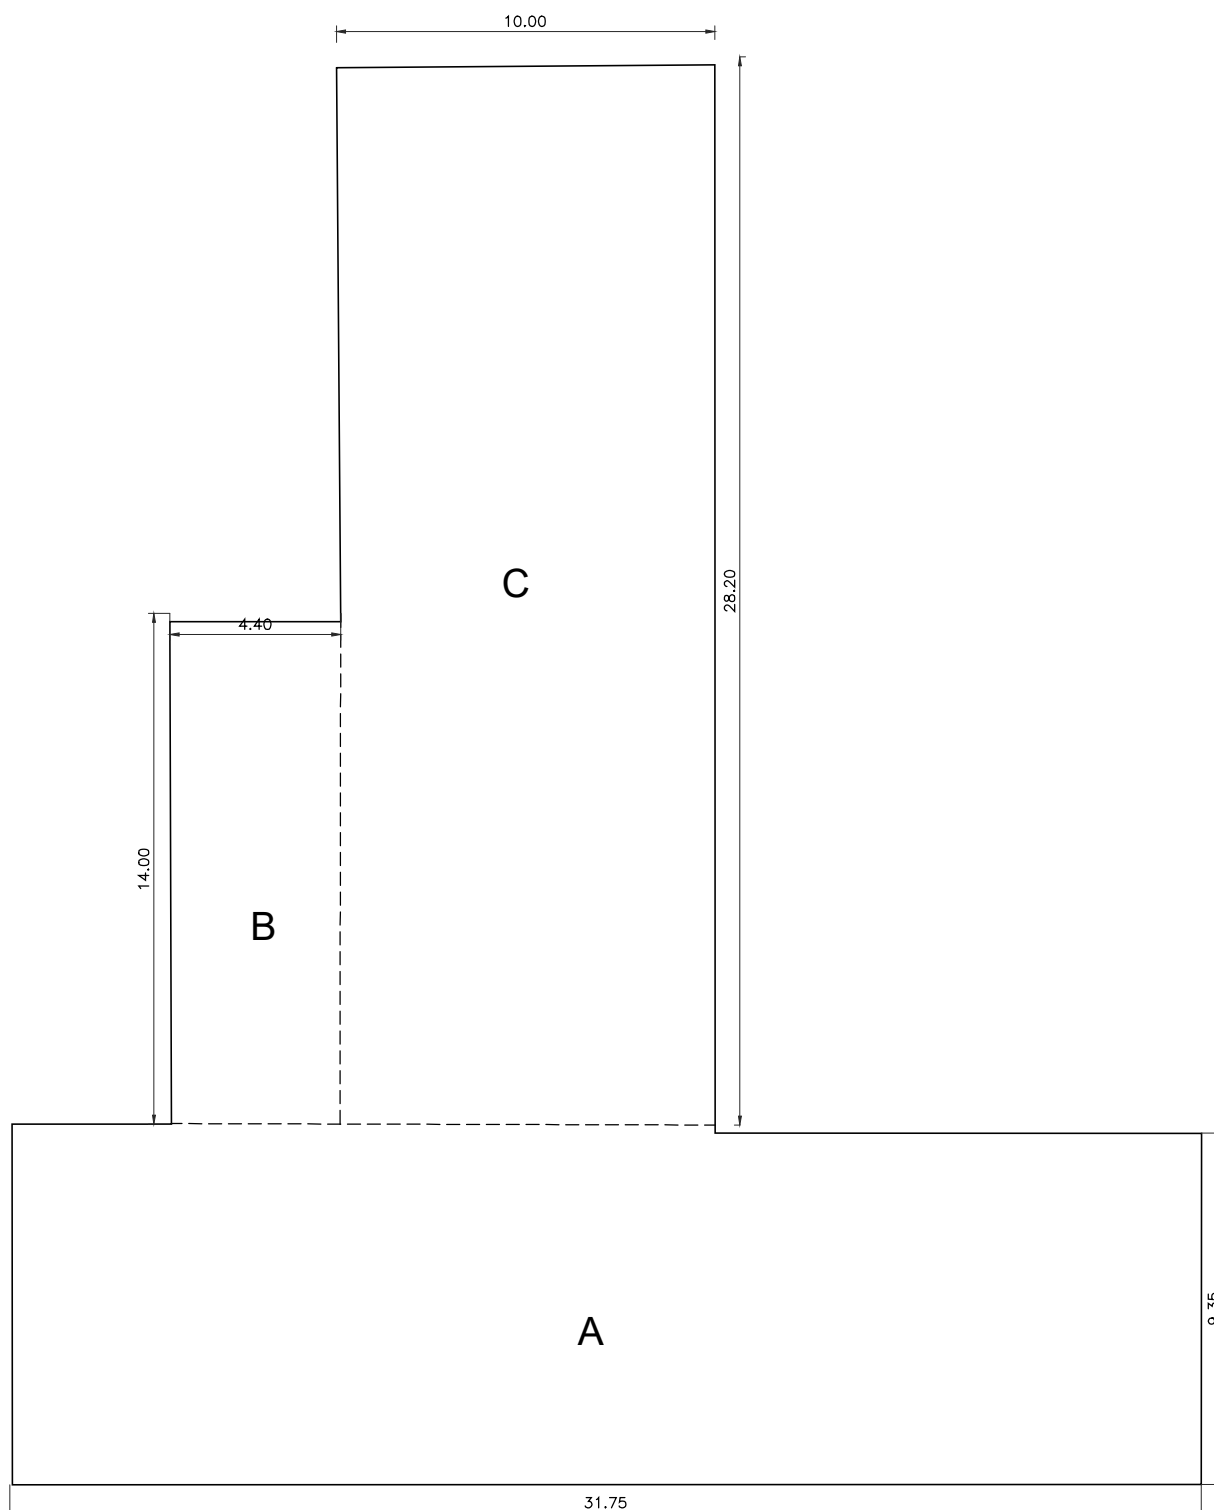

PIANO SECONDO scala 1:200

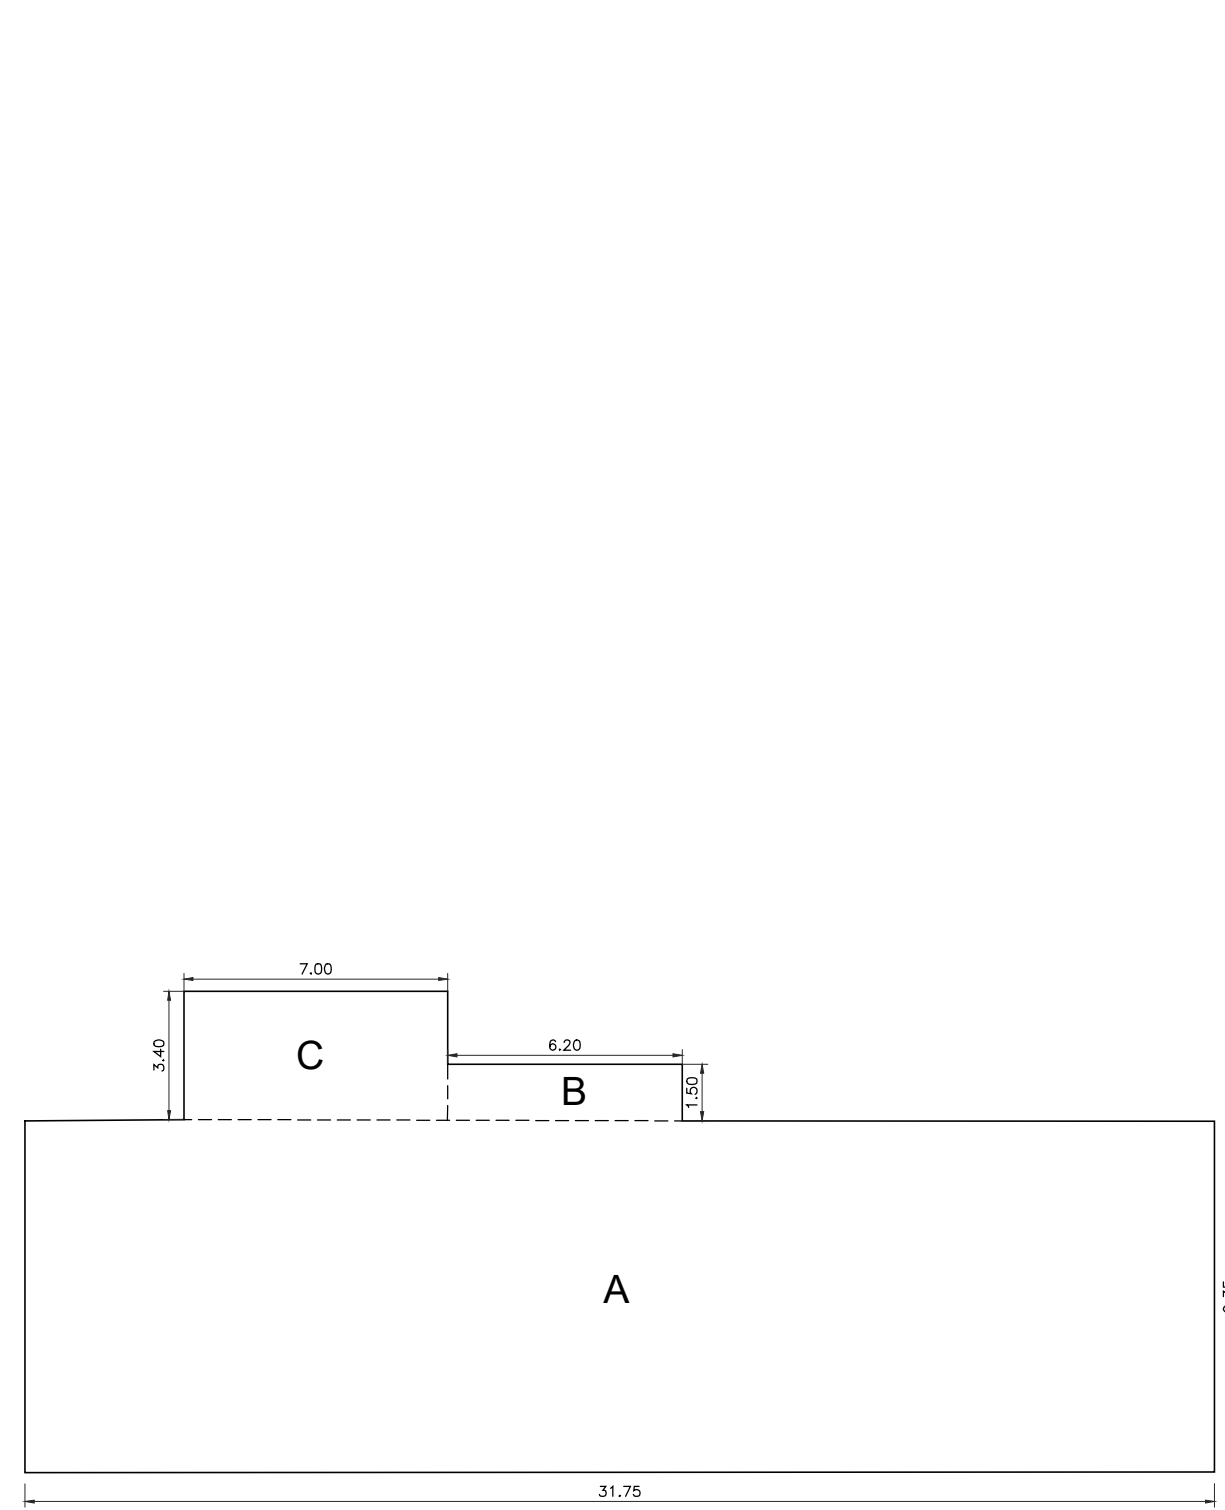

PIANO TERZO scala 1:200