

Fiordaliso
ARCHITETTO
STUDIOARCHITETTURA
URBANISTICA&DESIGN

Via Bico Anzura 4/01,
Battolo (Spa Marina) (RN)
tel. 0541 342592
cell. 349 1337953
fiordaliso.studio@gmail.com

PROPOSTA DI ACCORDO OPERATIVO
IN BASE ALL'ART. 38 DELLA L.R. 24/2017

PROPRIETA'
ACCADEMIA ACROBATICA srl
VIA O. ZANCHINI n. 31 - FORLÌ
C. F. - P.IVA 03592290401
Leg. rapp. GIAMPAOLO CIAVOLELLA


CABIT srl
VIALE MAZZONI n.43 - CESENA
P. IVA 01161690407
Amm.re unico: MARGHERITA MALETTI

UBICAZIONE
ZONA TERRITORIALE ART. 6.7.1 (CITTA' DA RIGENERARE)
CITTA' DELLE COLONIE DI PONENTE


TAV.7

STRUTTURE
SPORTIVE
"A" E "B"
PROGETTO
scala 1:500 E 1:200
DATA NOVEMBRE 2024


STRUTTURA SPORTIVA "A"

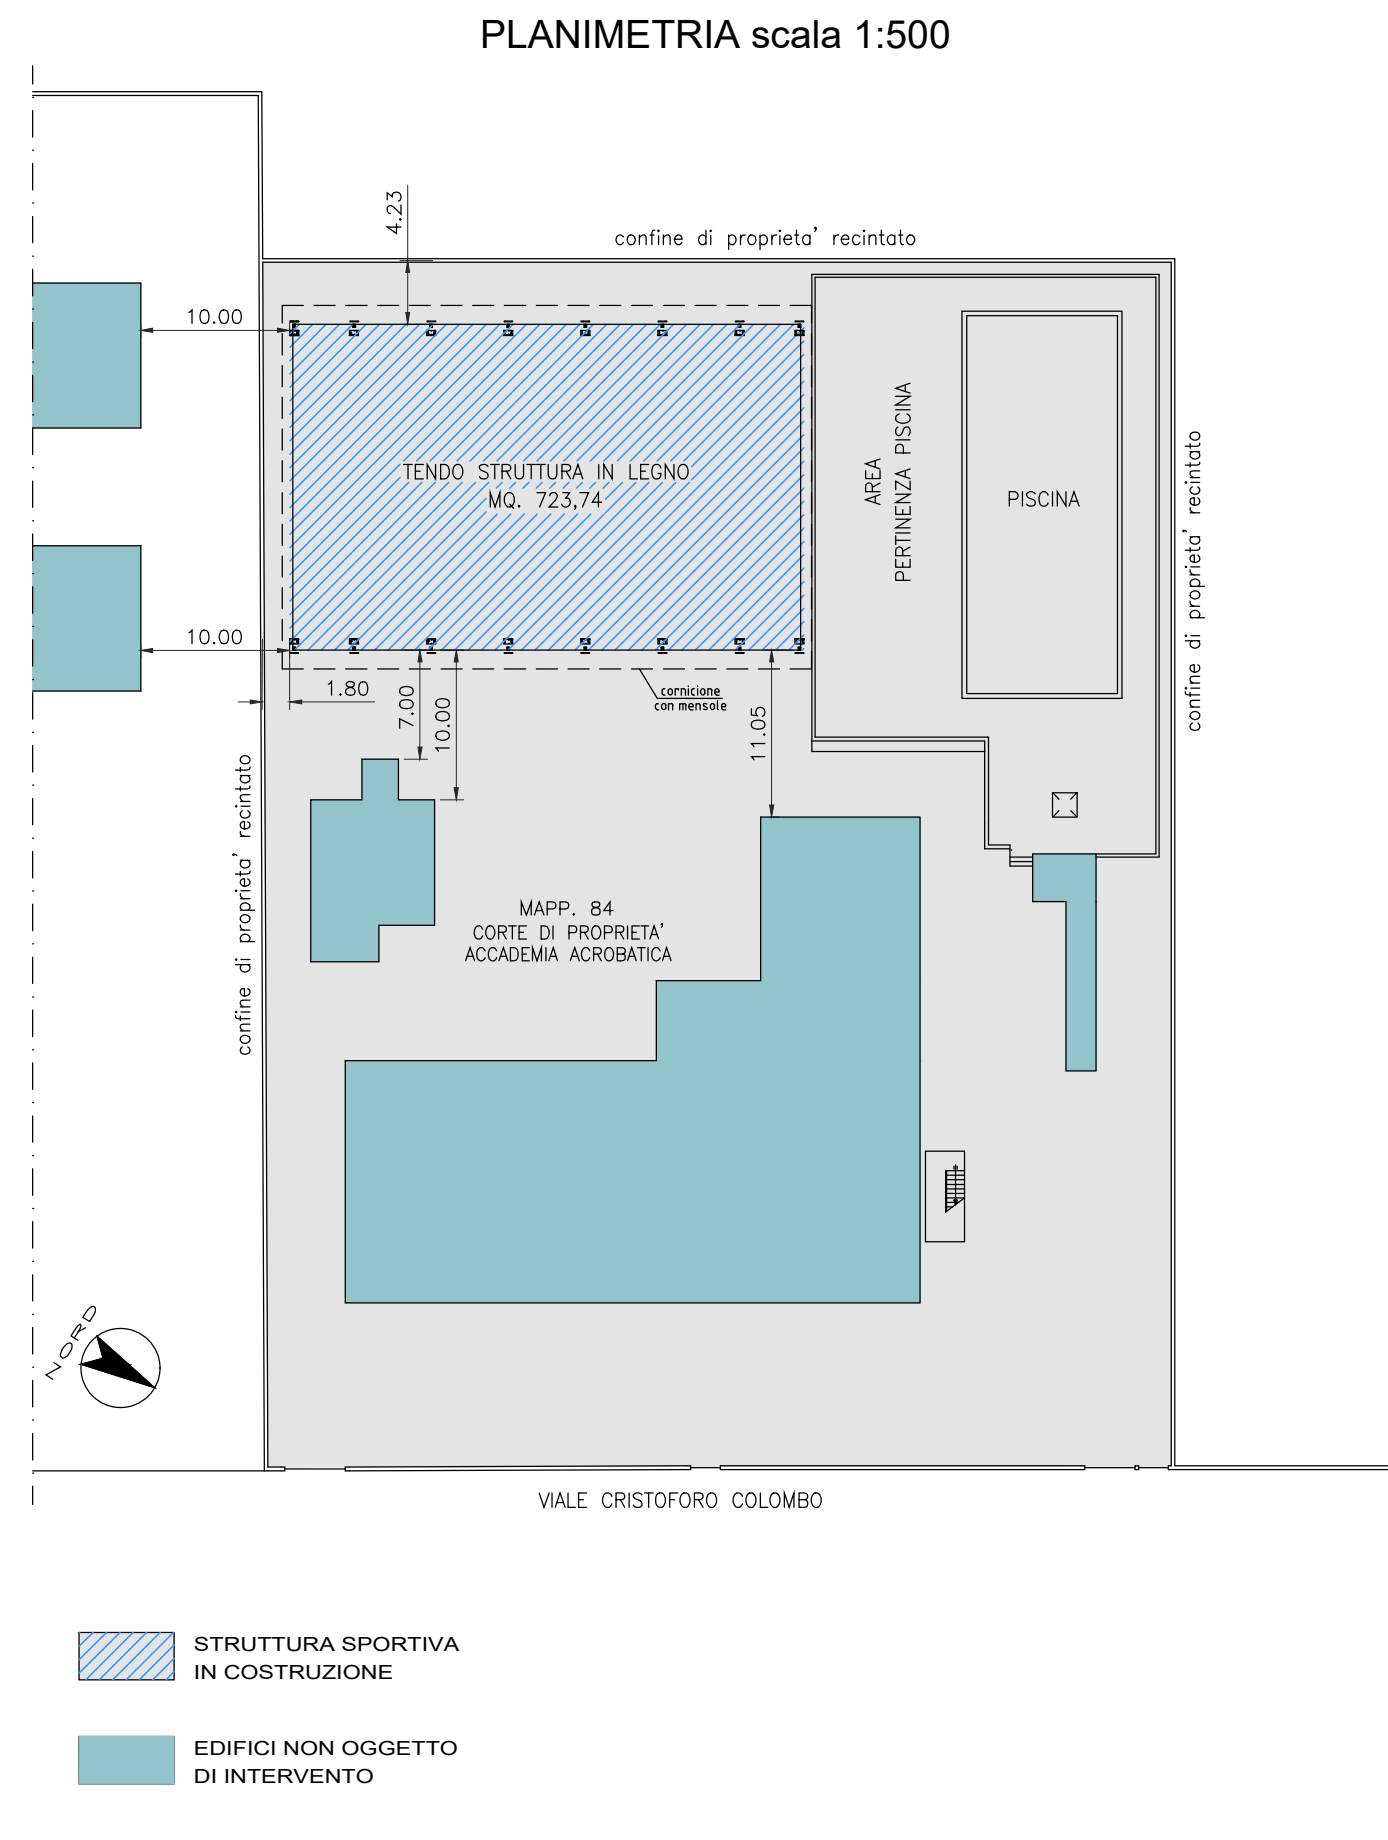


PIANTA 1:200

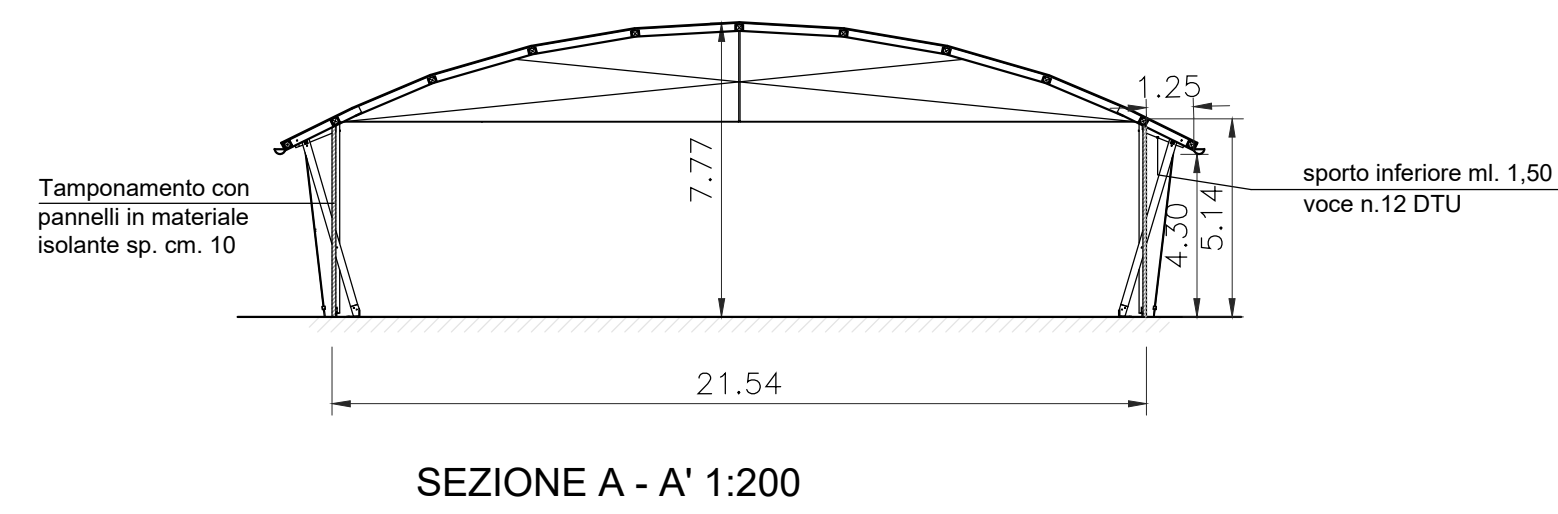

PROSPETTO NORD - OVEST

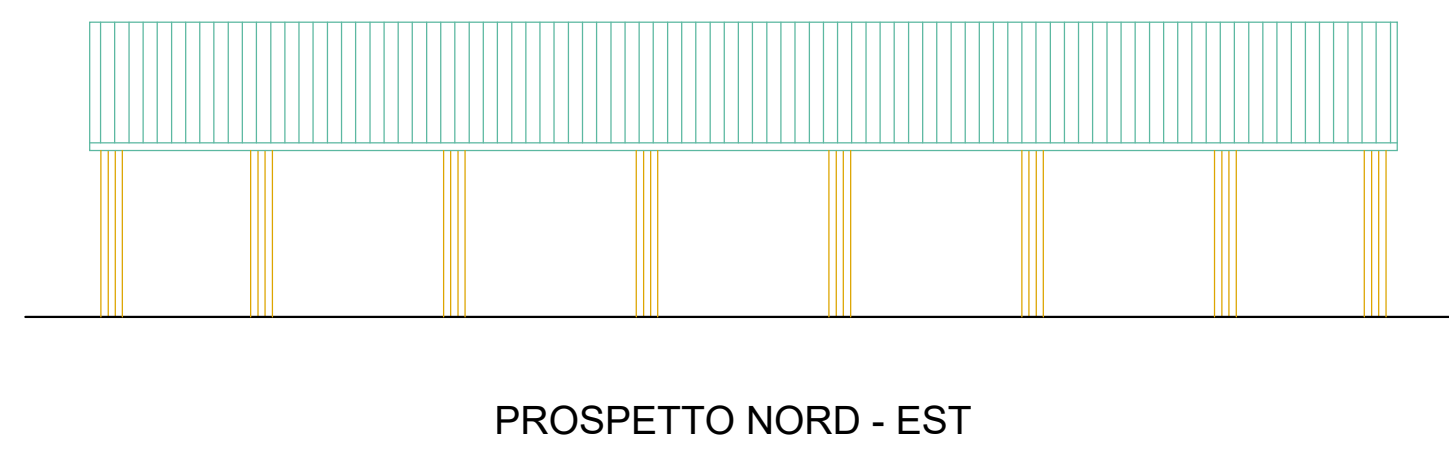

PROSPETTO SUD - OVEST

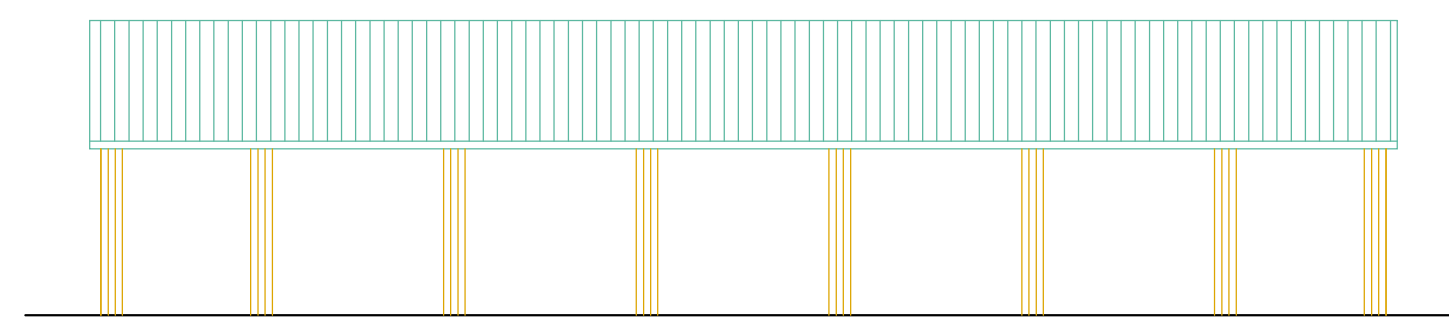

STRUTTURA SPORTIVA "B"

