



<div>Fiordaliso</div> <div>A R C H I T E T T O</div> <div>STUDIO DI ARCHITETTURA URBANISTICA e DESIGN</div> <div><div>via Elia Mauro 40/L</div><div>Belluno Igneo Marino (RN)</div><div>tel. 0541 343209</div><div>cell. 349 1332783</div><div>fiordaliso.studio@gmail.com</div></div>		<div>PROPOSTA DI ACCORDO OPERATIVO</div> <div>IN BASE ALL'ART. 38 DELLA L.R. 24/2017</div>	
<div>PROPRIETA'</div> <div><div>ACCADEMIA ACROBATICA srl</div><div>VIA O. ZANCHINI n. 31 - FORLÌ</div><div>C. F. - P.IVA 03592290401</div><div>Leg. rapp. GIAMPAOLO CIAVOLELLA</div></div> <div><div>CABIT srl</div><div>VIALE MAZZONI n.43 - CESENA</div><div>P. IVA 01161690407</div><div>Amm.re unico: MARGHERITA MALETTI</div></div>			
<div>UBICAZIONE</div> <div>ZONA TERRITORIALE ART. 6.7.1 (CITTA' DA RIGENERARE)</div> <div>CITTA' DELLE COLONIE DI PONENTE</div>			
TAV.	3	<div>LE PROPRIETA'</div> <div>IL TECNICO</div>	
<div>STATO ATTUALE</div> <div>COLONIE "A" e "B"</div> <div>E STRUTTURE</div> <div>TEMPORANEE</div> <div>scala 1:500 e 1:200</div>			
<div>DATA</div> <div>NOVEMBRE 2024</div>			

TENDOSTRUTTURA "A"

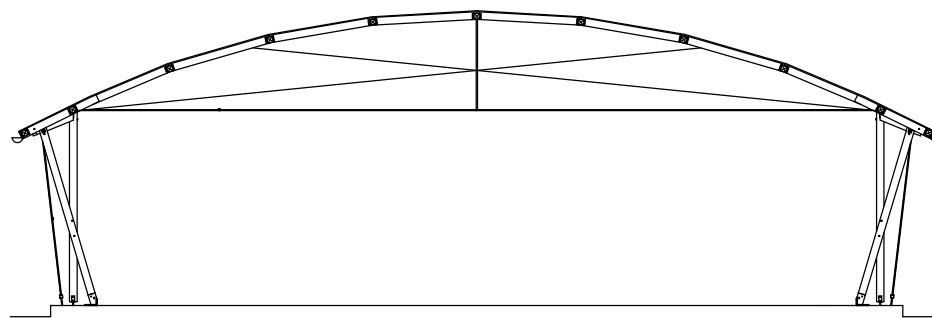


PROSPETTO scala 1:200

PLANIMETRIA GENERALE scala 1:500

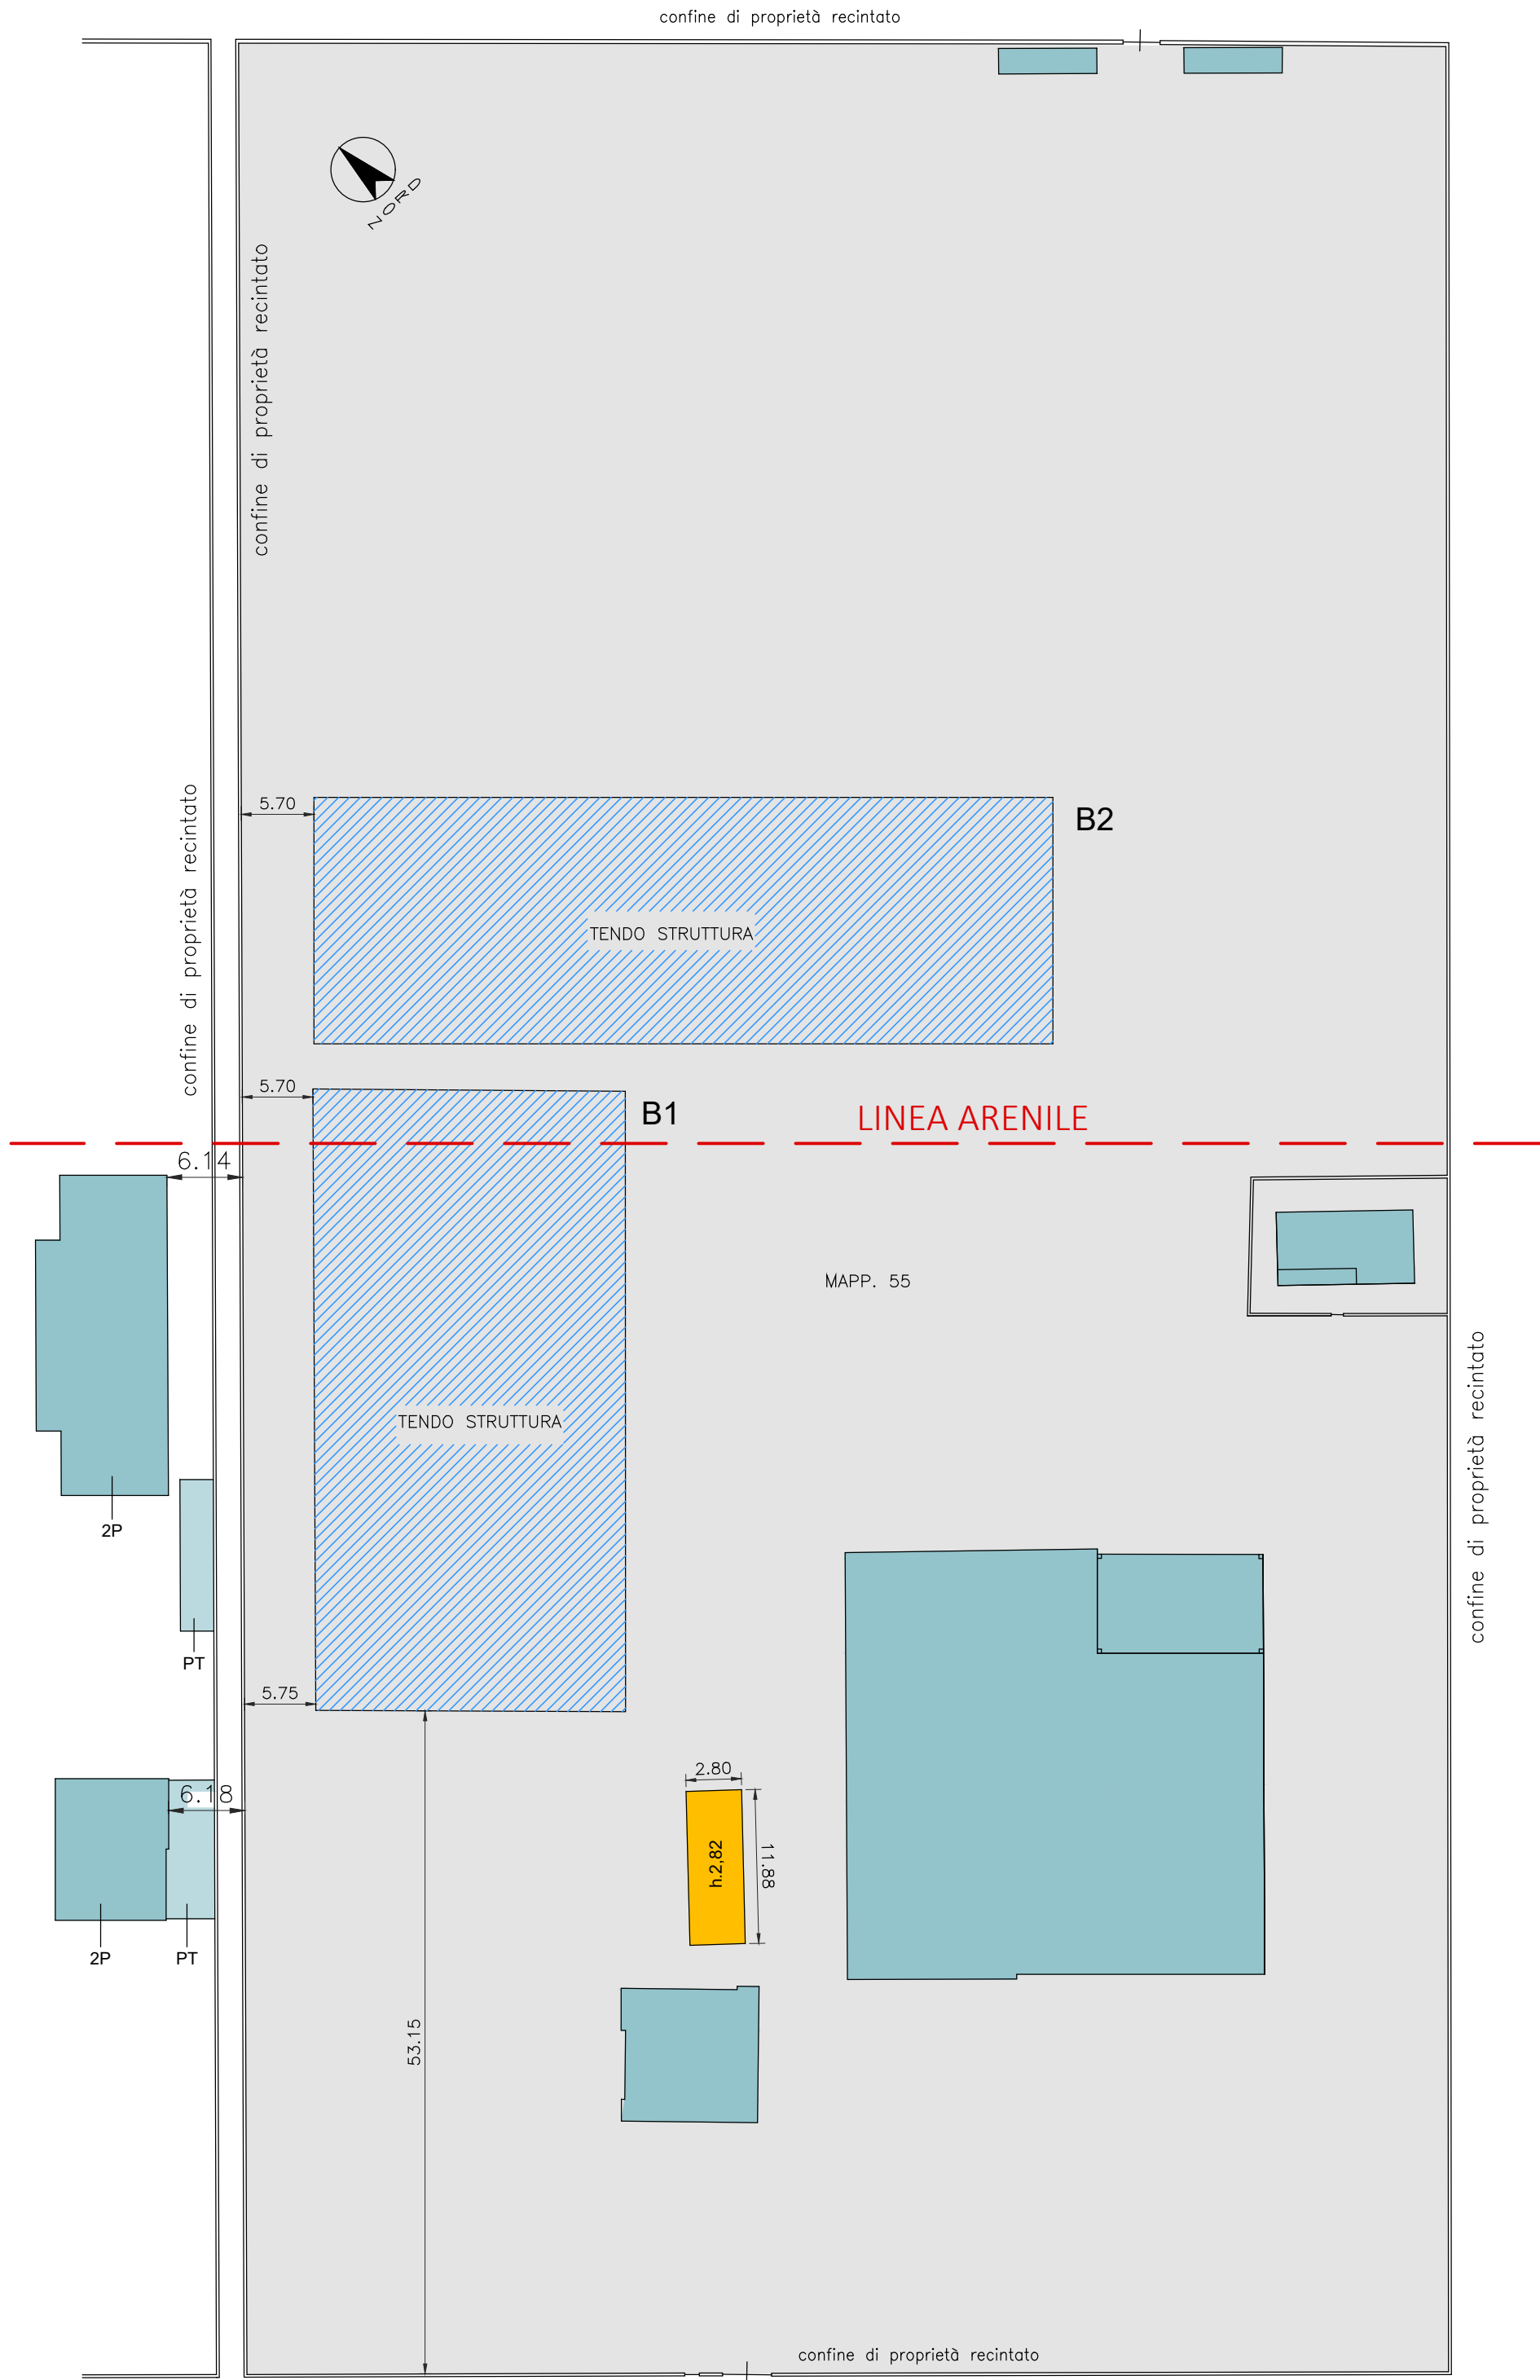


TENDOSTRUTTURA "B1"

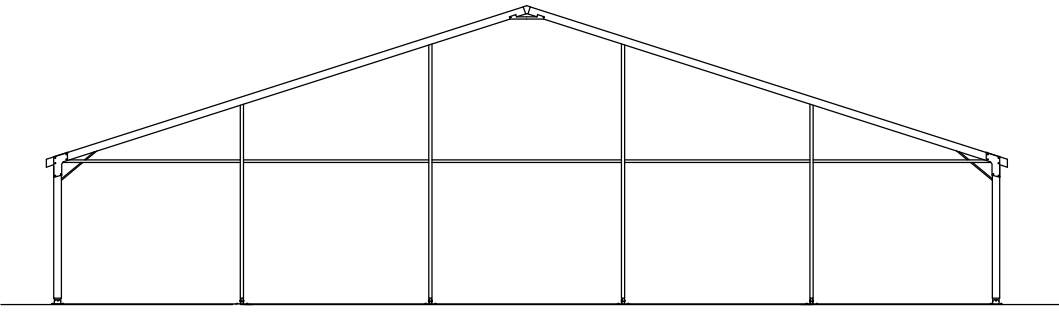


PROSPETTO scala 1:200

TENDOSTRUTTURA "B2"

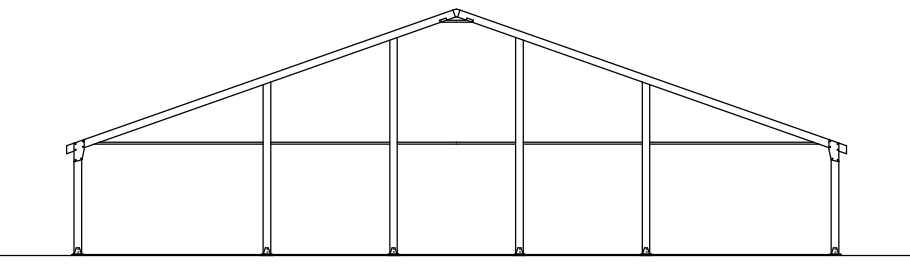

PROSPETTO scala 1:200


PLANIMETRIA scala 1:500

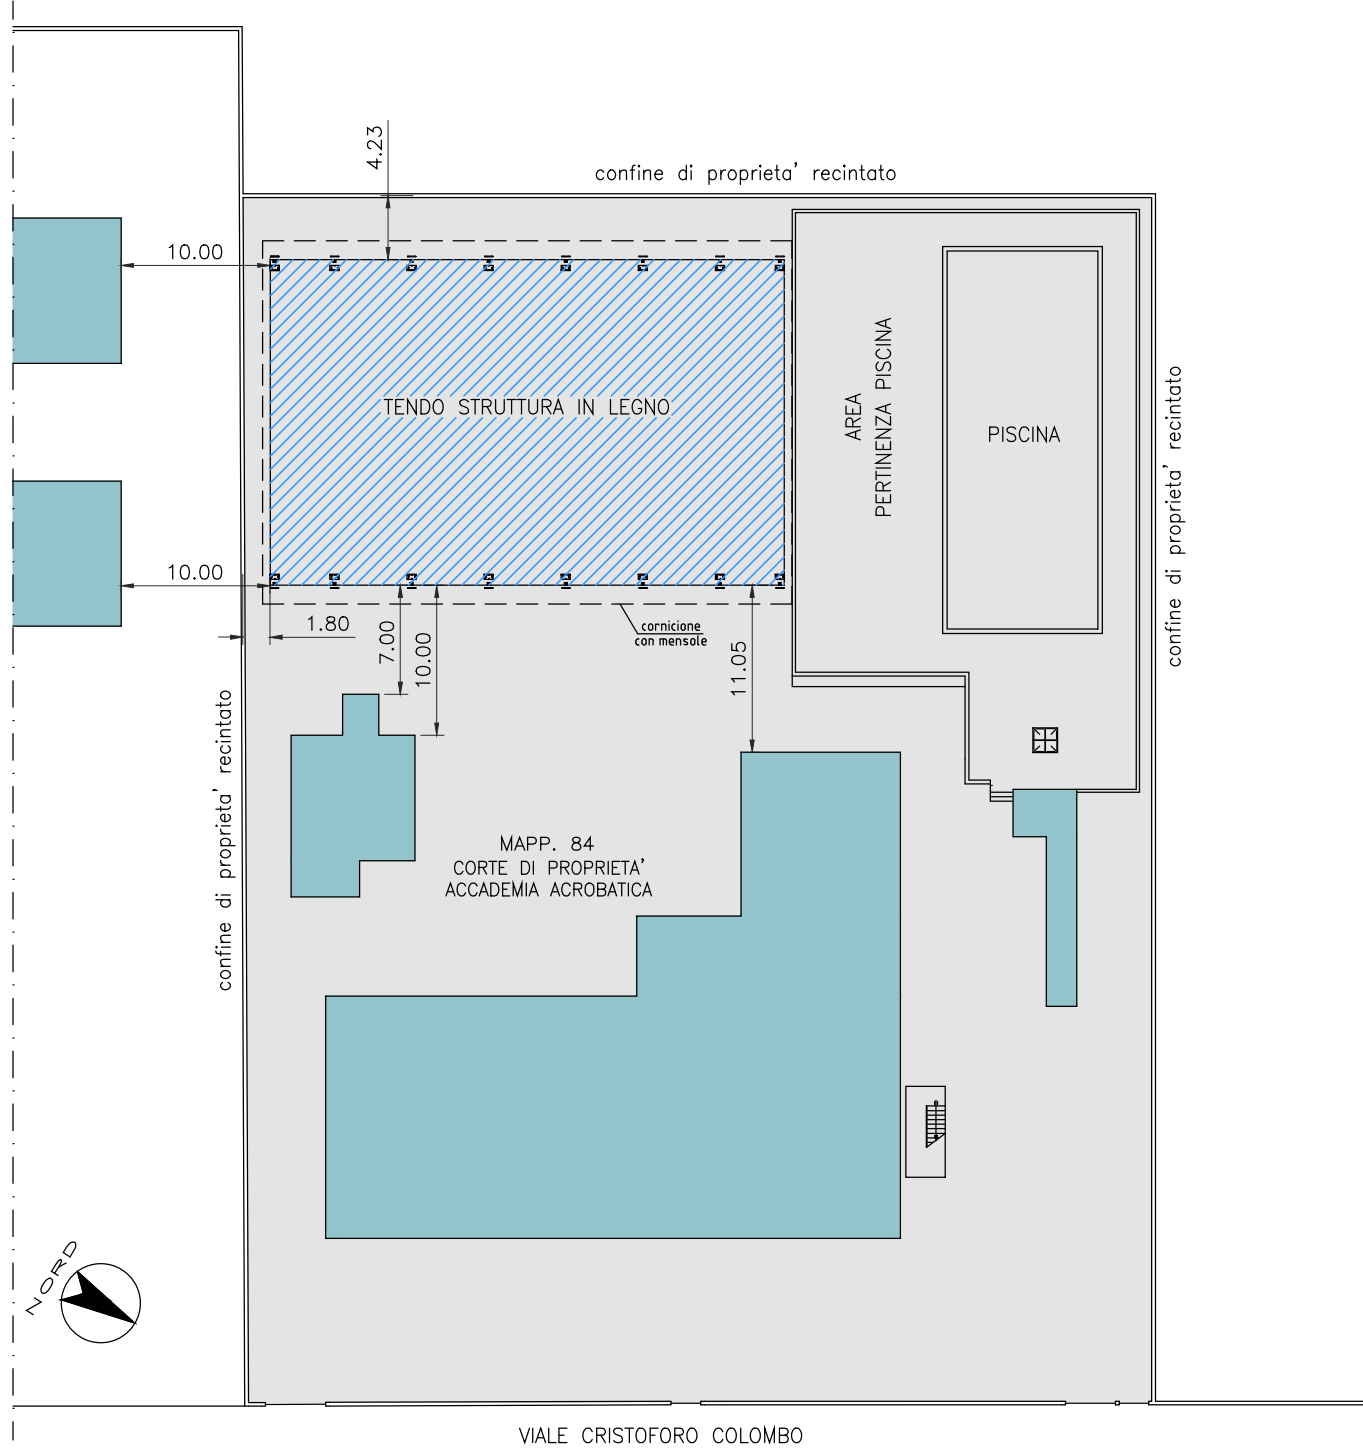

STRUTTURA SPORTIVA AUTORIZZATA
CON P.C. TEMPORANEO

EDIFICI NON OGGETTO
DI INTERVENTO

PIANTA scala 1:200

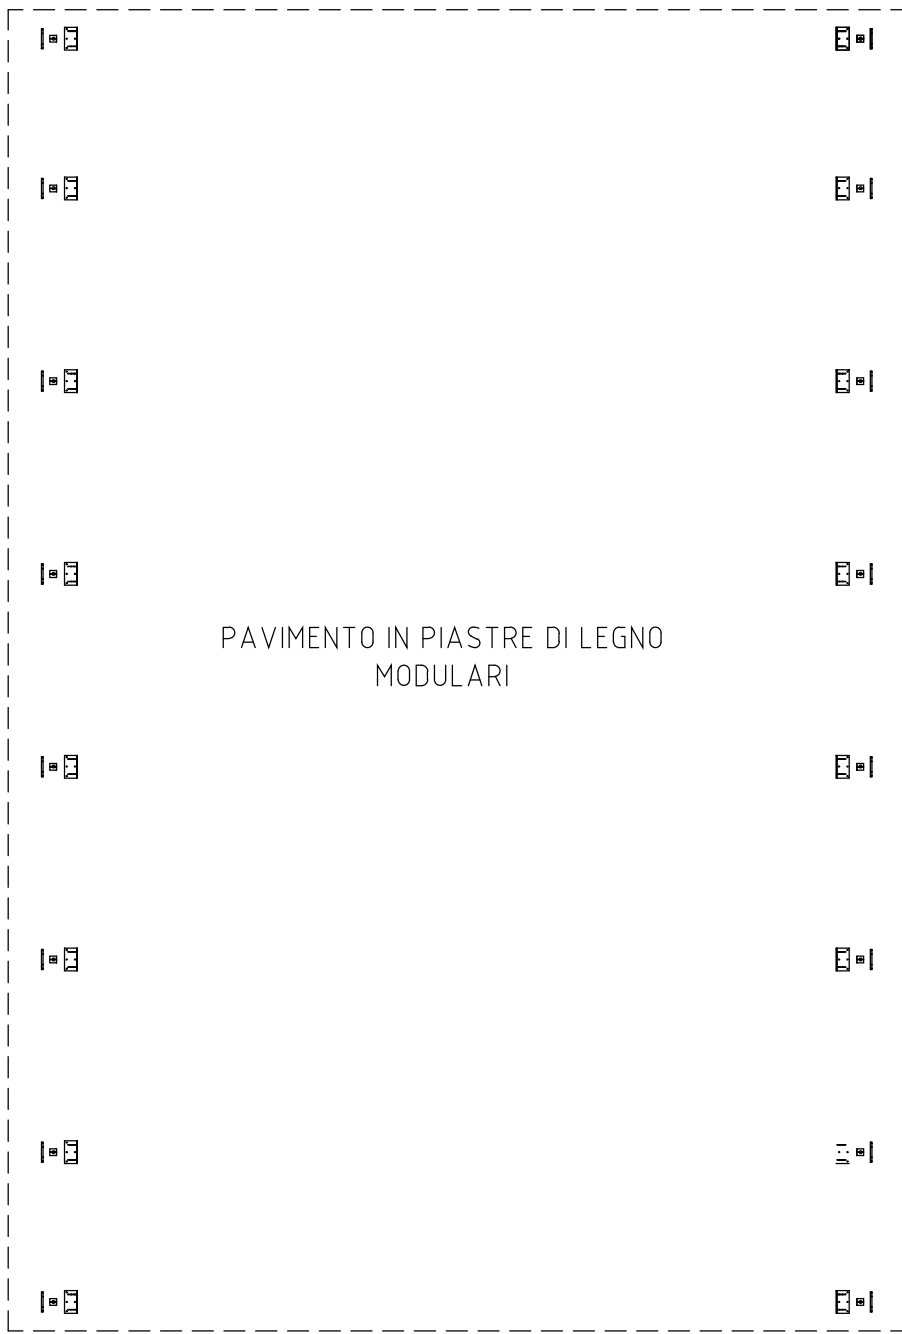


STRUTTURE SPORTIVE AUTORIZZATE
CON P.C. TEMPORANEO

EDIFICI NON OGGETTO
DI INTERVENTO

EDIFICIO IN DEMOLIZIONE

PIANTA scala 1:200

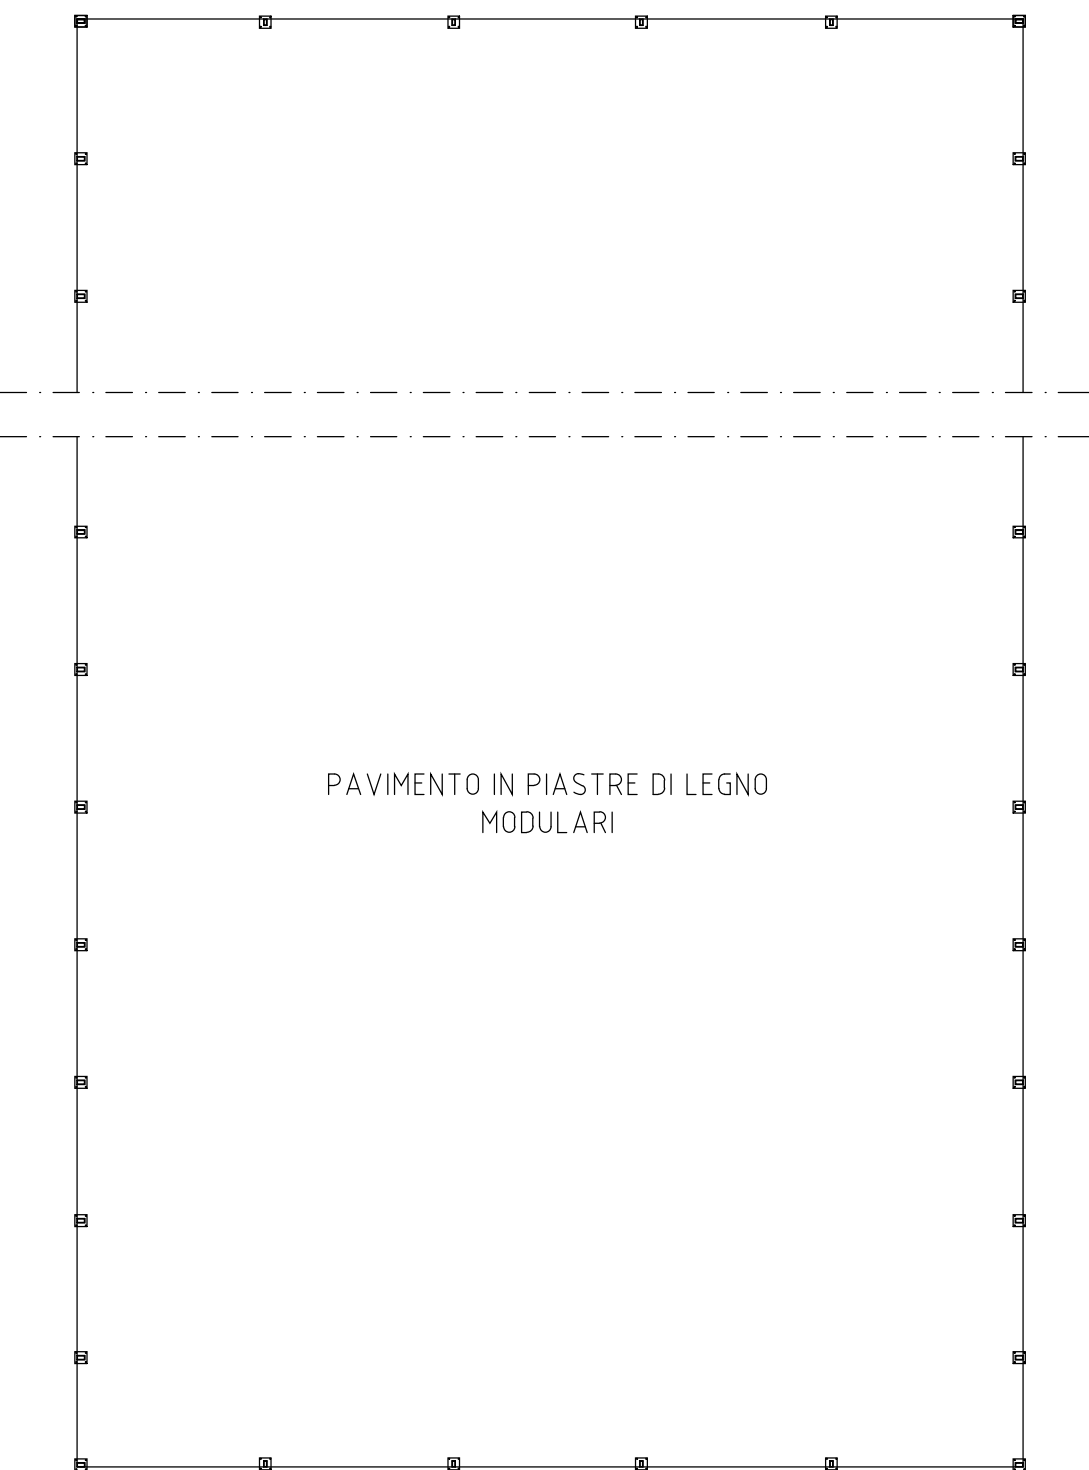

PIANTA scala 1:200

