

Fiordaliso

ARCHITETTO

STUDIO DI ARCHITETTURA

URBANISTICA & DESIGN

Via Elio Mauro 40/L

40138 Forlì (FC)

tel. 0541 343299

cell. 349 132793

fiordaliso.studio@gmail.com

PROPOSTA DI ACCORDO OPERATIVO

IN BASE ALL'ART. 38 DELLA L.R. 24/2017

PROPRIETA'

ACCADEMIA ACROBATICA srl

VIA O. ZANCHINI n. 31 - FORLÌ

C. F.: P.IVA 03592290401

Leg. rapp. GIAMPAOLO CIAVOLELLA

CABIT srl

VIALE MAZZONI n.43 - CESENA

P. IVA 01161690407

Amm.re unico: MARGHERITA MALETTI

UBICAZIONE

ZONA TERRITORIALE ART. 6.7.1 (CITTA' DA RIGENERARE)

CITTA' DELLE COLONIE DI PONENTE

TAV.

17

VARCHI VISIVI

STATO ATTUALE

E


STATO DI PROGETTO

DATA


APRILE 2025

STATO ATTUALE  
fronte libero totale = 33,58 ml

STRUTTURA SPORTIVA "A"  
PLANIMETRIA scala 1:500

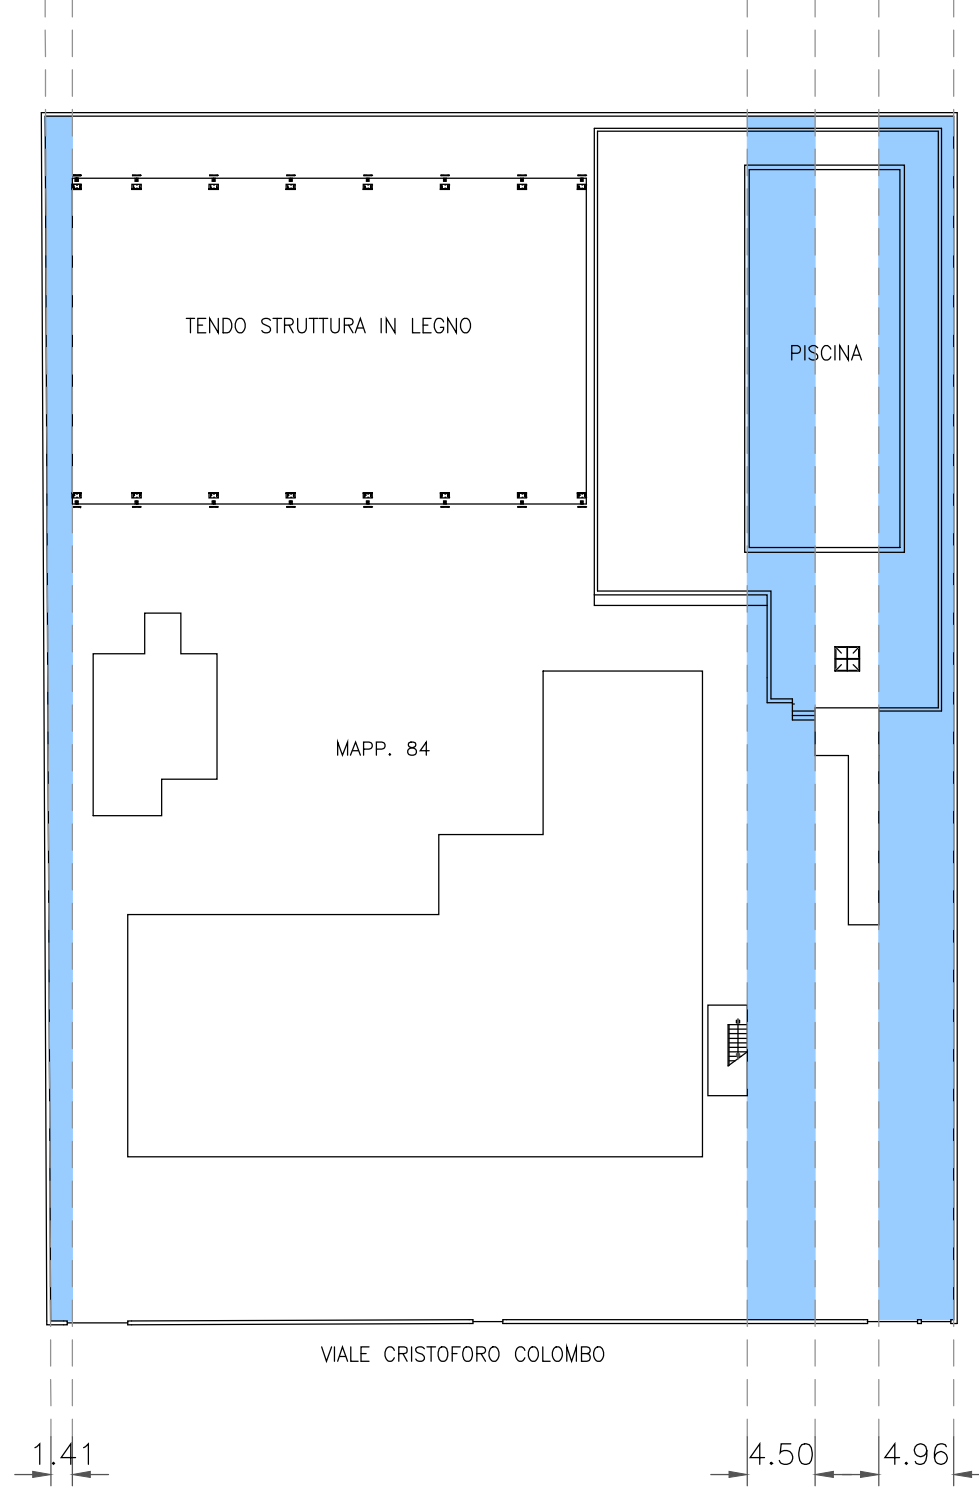

STRUTTURA SPORTIVA "B"  
PLANIMETRIA scala 1:500

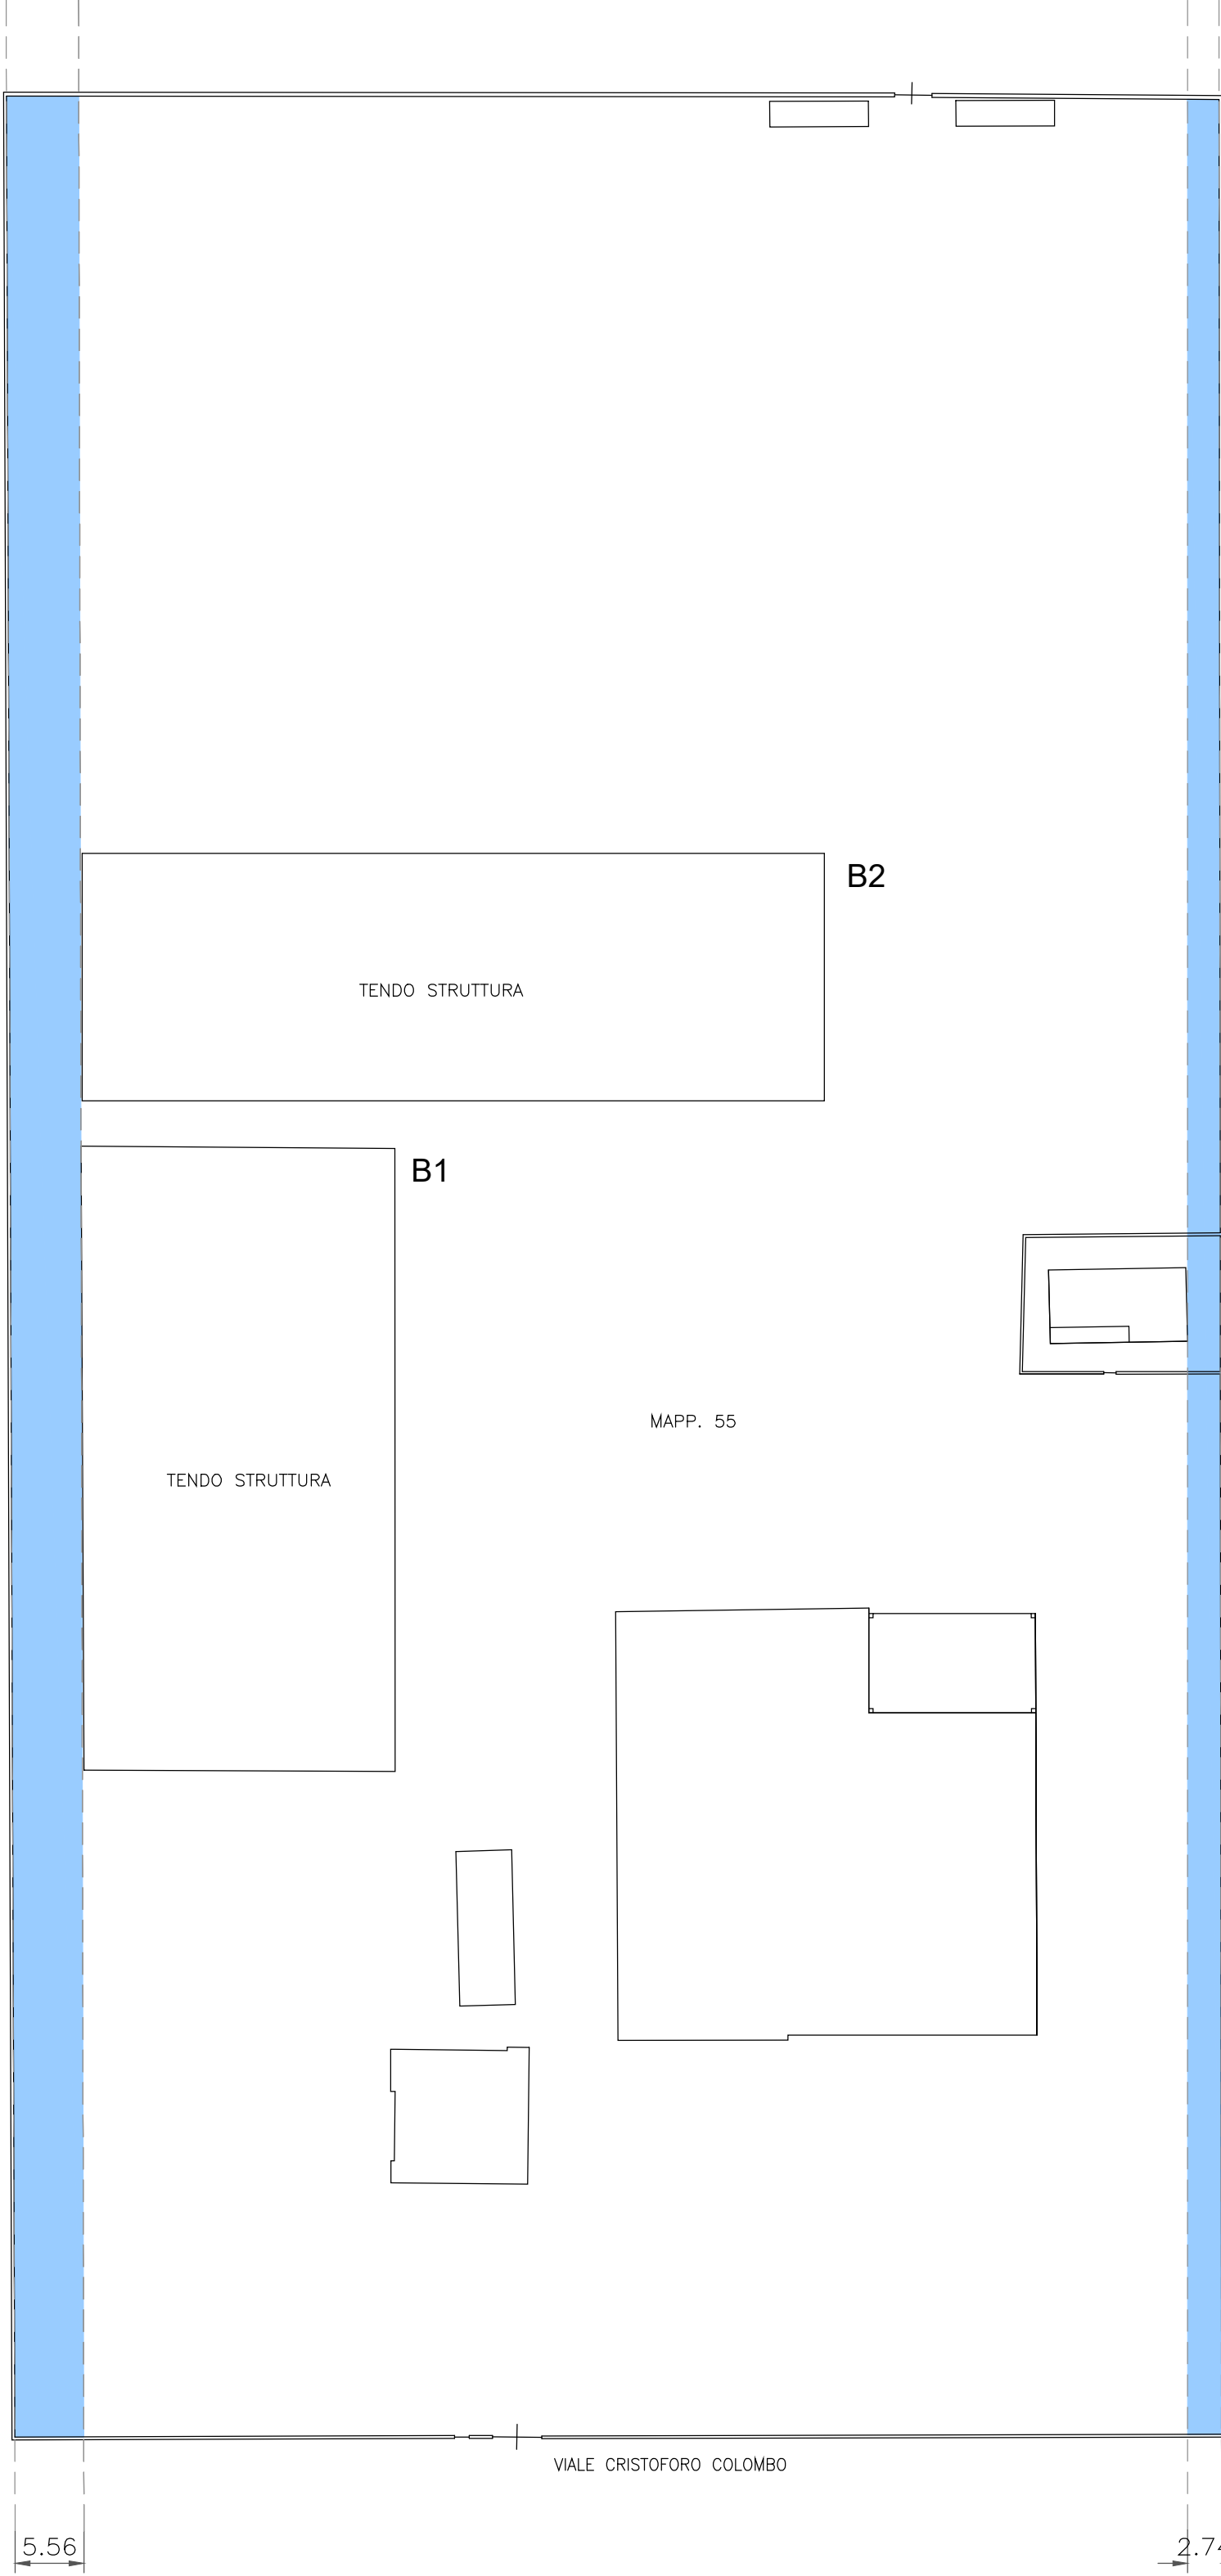


COLONIA PERAZZOLO E SADELMI  
PLANIMETRIA scala 1:500




STATO DI PROGETTO  
fronte libero totale = 86,63 ml

STRUTTURA SPORTIVA "A"  
PLANIMETRIA scala 1:500

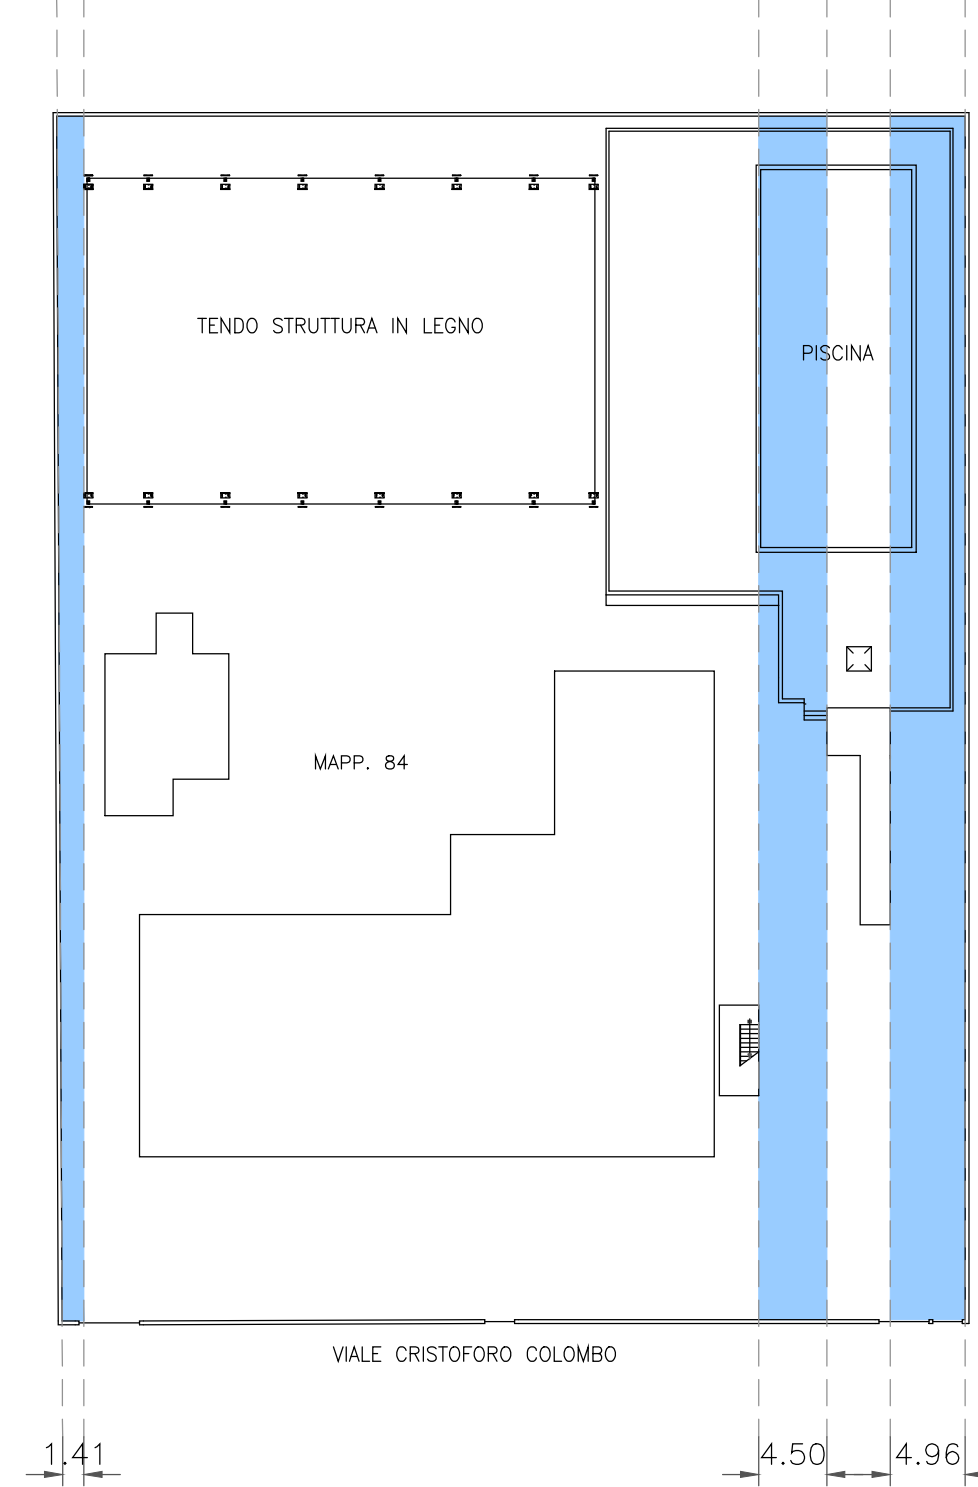

STRUTTURA SPORTIVA "B"  
PLANIMETRIA scala 1:500

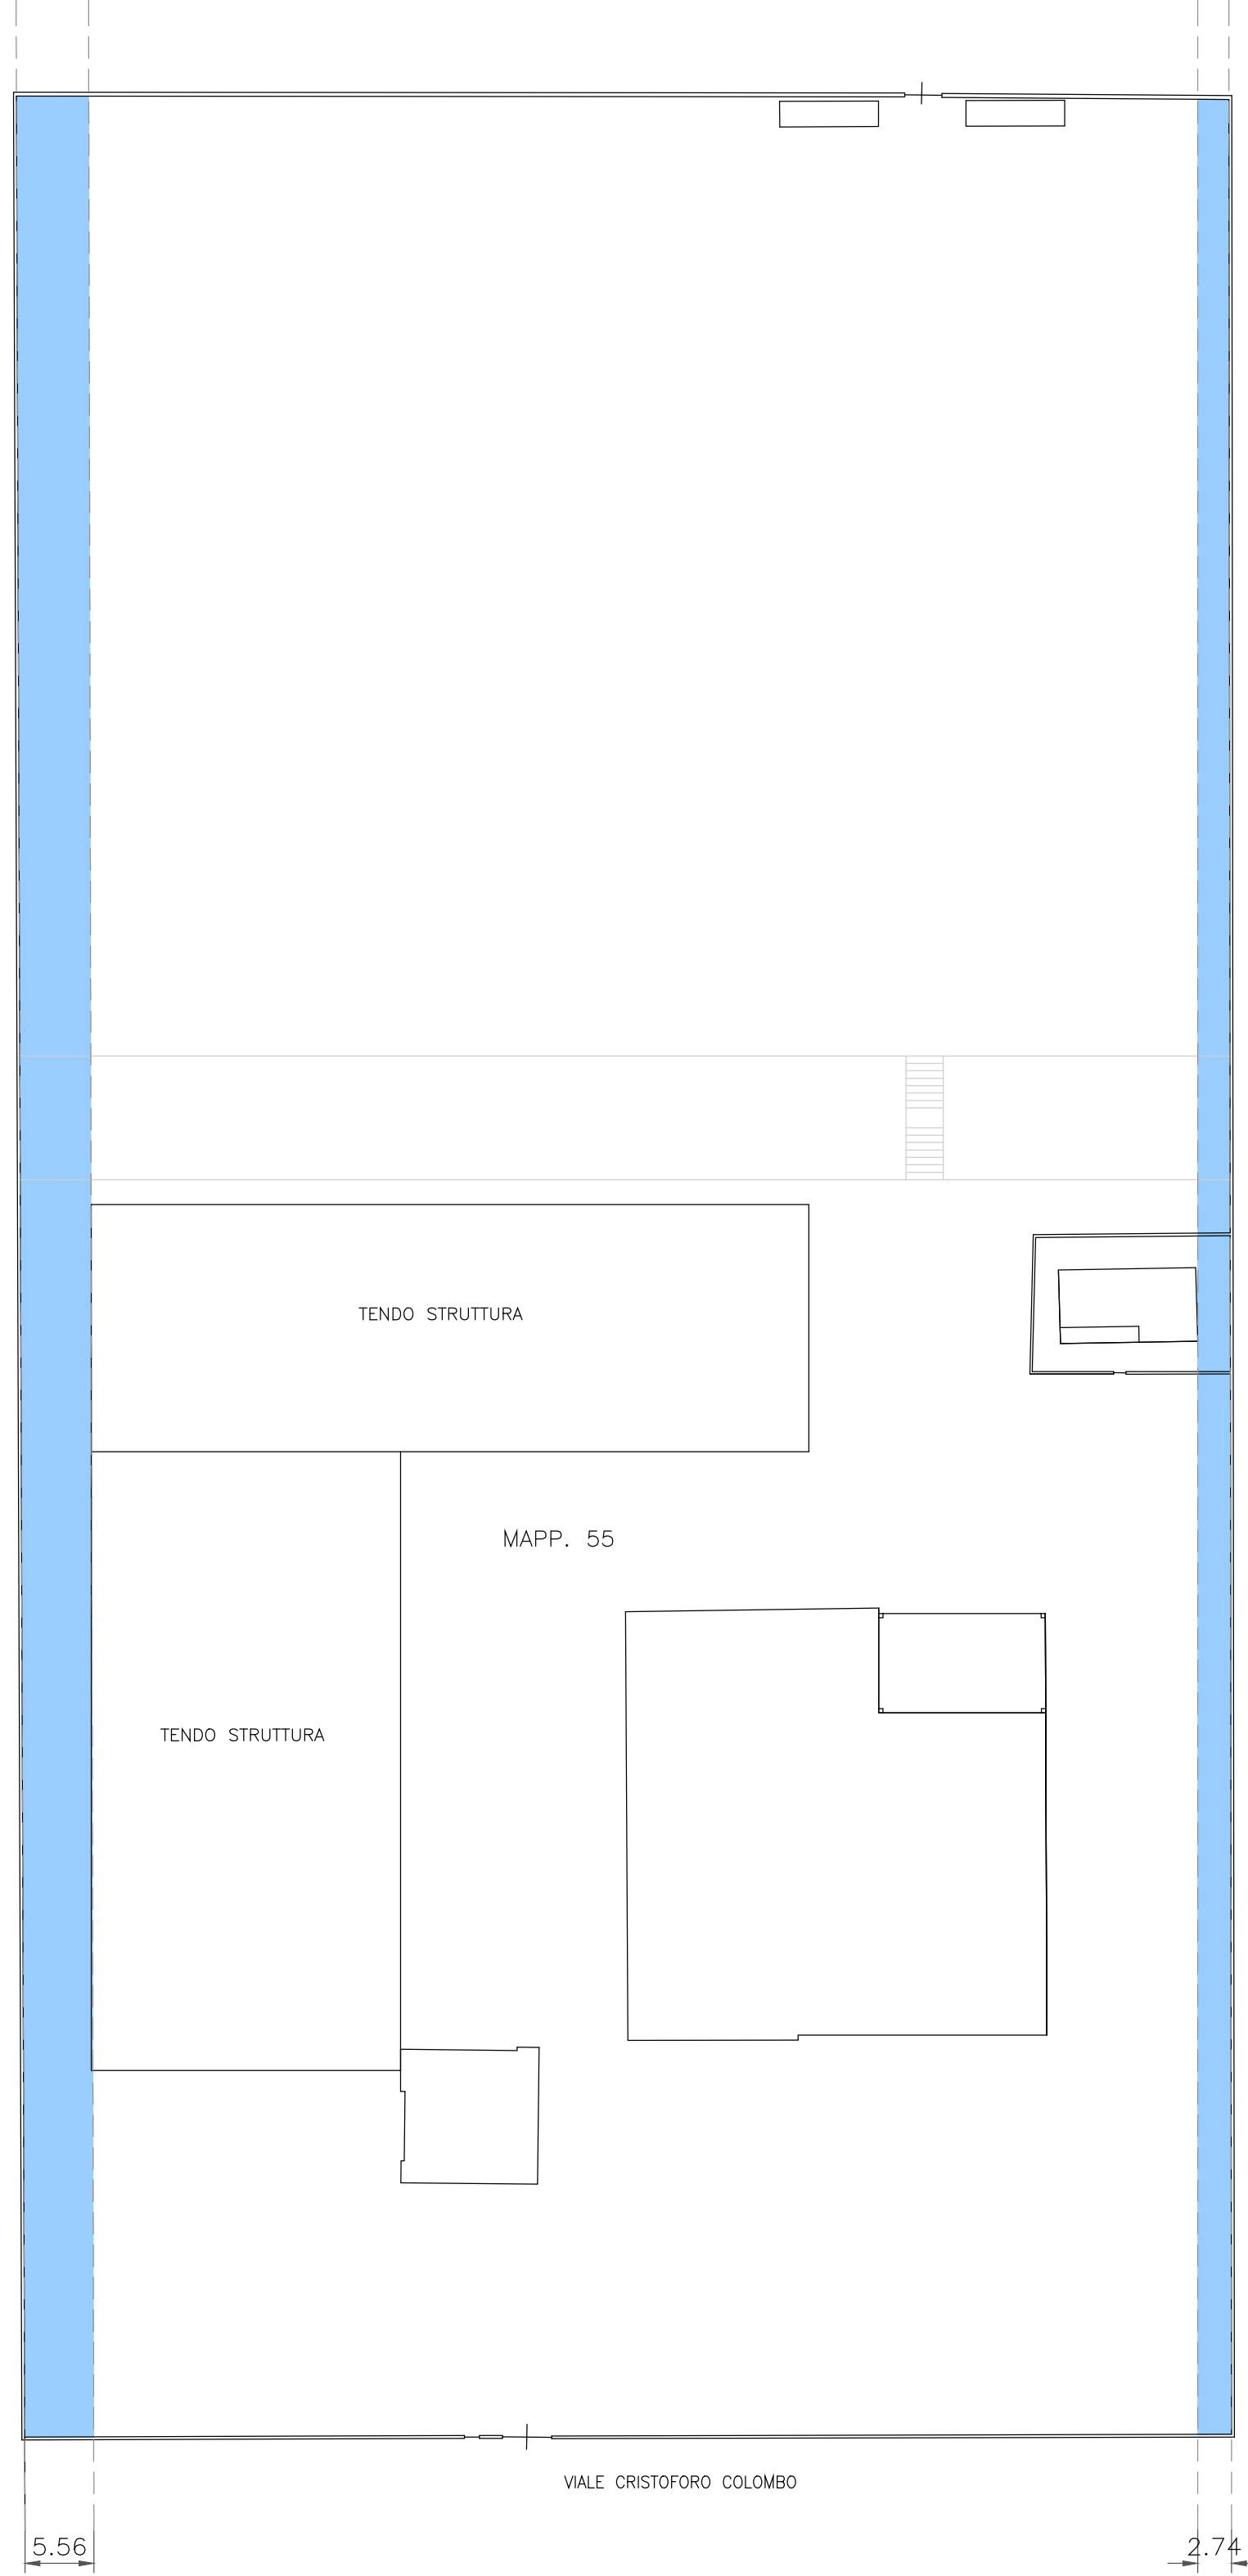

PARCO URBANO ED EDIFICIO DIREZIONALE  
PLANIMETRIA scala 1:500

