


PIANTA COPERTURA SCALA 1:100

 *accesso da cancello con chiusura a chiave*

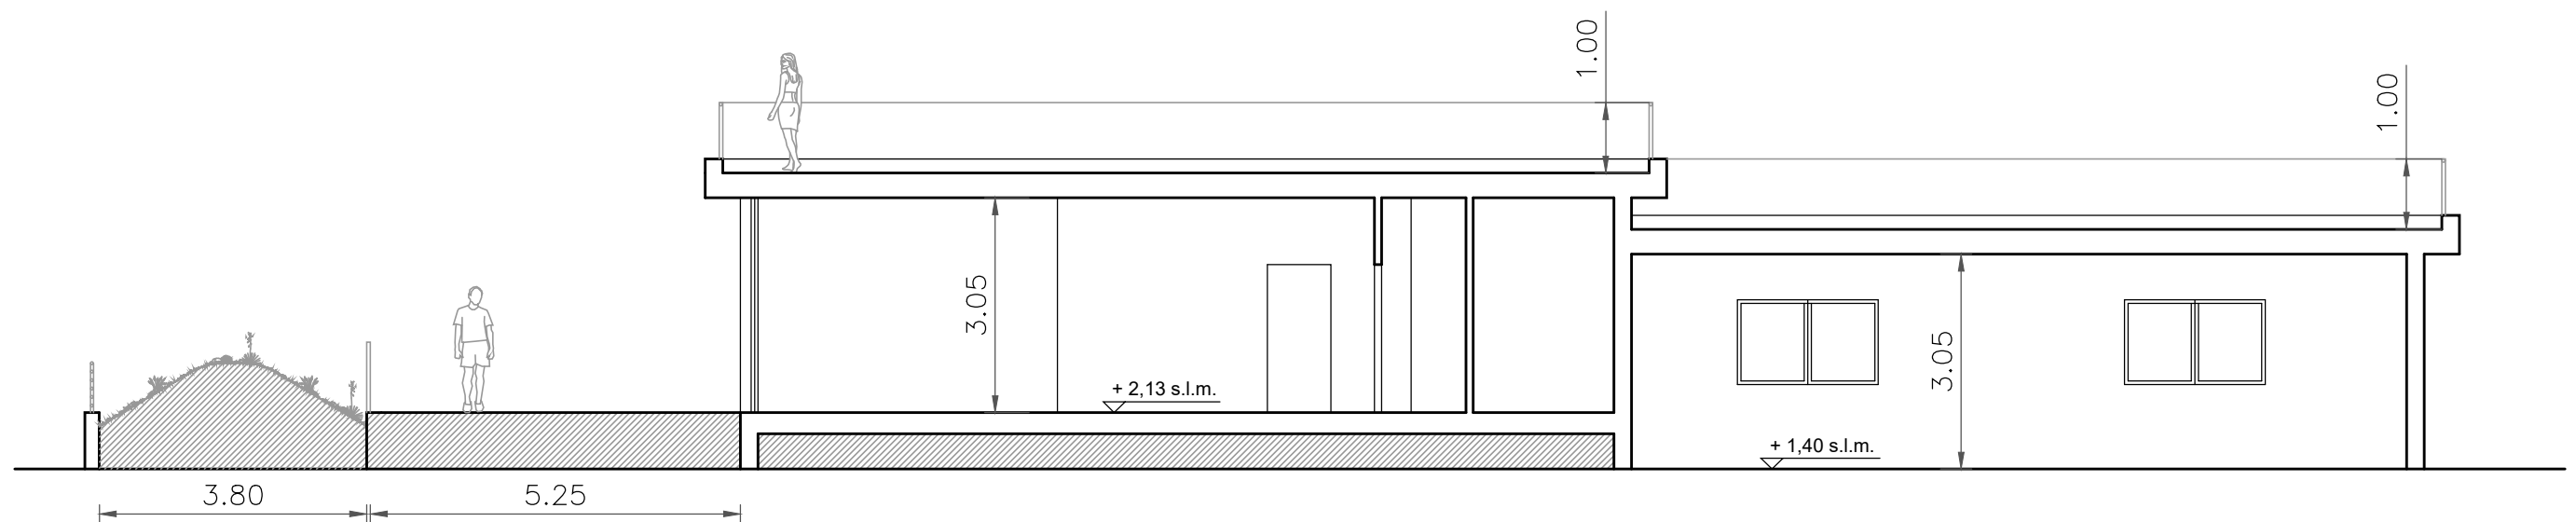

SEZIONE A - A'