COROGRAFIA Scala 1:5000

C.T.R 256011 - 256132

PLANIMETRIA CATASTALE Scala 1:2000

Comune di Cesenatico (FC) - Foglio n° 6-9
RETE FOGNATURA BIANCA DI PROGETTO PVC Ø 630 METRI 354

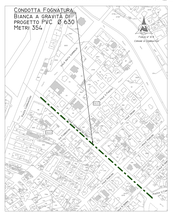

PLANIMETRIA DI STATO DI FATTO - Scala 1:500

Comune di Cesenatico (FC) - Settore/rio Acqua - Fognatura nera e Fognatura Bianca - Via Leonardo Da Vinci

PLANIMETRIA DI STATO DI PROGETTO - Scala 1:500

Comune di Cesenatico (FC) - Progetto sostituzione e potenziamento rete fognatura bianca PVC Ø 630 metri 354 - Via Leonardo Da Vinci

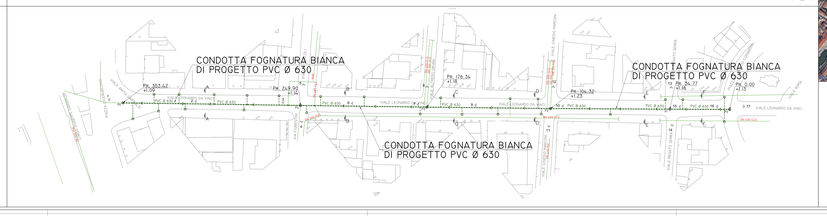

SEZIONE TIPO POSA CON SCAVO A CIELO APERTO
SEDE STRADALE ASFALTATA
Scala 1:20

SEZIONE A-A Scala 1:100

Viale Leonardo Da Vinci - Cesenatico (FC)
Strada Comunale Asfaltata

SEZIONE E-E Scala 1:100

Viale Leonardo Da Vinci - Cesenatico (FC)
Strada Comunale Asfaltata

SEZIONE B-B Scala 1:100

Viale Leonardo Da Vinci - Cesenatico (FC)
Strada Comunale Asfaltata

SEZIONE F-F Scala 1:100

Viale Leonardo Da Vinci - Cesenatico (FC)
Strada Comunale Asfaltata

SEZIONE C-C Scala 1:100

Viale Leonardo Da Vinci - Cesenatico (FC)
Strada Comunale Asfaltata

SEZIONE D-D Scala 1:100

Viale Leonardo Da Vinci - Cesenatico (FC)
Strada Comunale Asfaltata

PROFILO LONGITUDINALE PE-P0

Scala in 1/200
Scala V 1/100
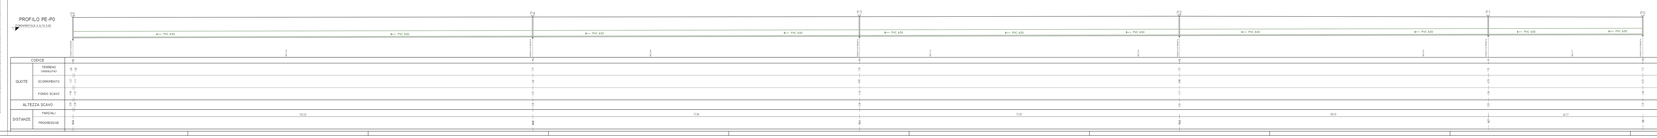
PROFILO PE-P0