



ACER

Azienda Casa
EmiliaRomagna
della Provincia
Forlì-Cesena

Azienda con Sistema di Gestione certificato in
conformità alle Norme ISO 9001:2000 e SA 8000:2001

Viale G. Matteotti, 44 47100 FORLÌ
Tel. 0543 451011 Fax 0543 451012
www.aziendacasa.fc.it e-mail casa@aziendacasa.fc.it
C.f e P. IVA 00139940407

COMUNE di CESENATICO

"D.G.R. n. 1104 del 16 luglio 2008" e s.m.i.

Piano Nazionale per l'Edilizia Abitativa"

Proposta di Programma di riqualificazione urbana per la
costruzione di un edificio di ERP comprendente n. 18 alloggi,
nell'area ex colonia Prealpi (P.P. n. 37), in via G.Galilei,
loc.Valverde, Comune di Cesenatico.

oggetto:

Legge 9 gennaio 1989 n. 13 e s.m.i. - ALLOGGI

COLLABORATORE ALLA PROGETTAZIONE

aggiornamenti :

data :

geom. SANDRA LUCCHI

REVISIONE N.

0

Maggio 2017

scala 1:50

tav. n


PROGETTAZIONE

RESPONSABILE UNICO DEL PROCEDIMENTO


arch. PAOLO SEVERI

ing. PAOLO BERGONZONI

H

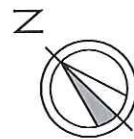


Tipologia alloggio: MONOLOCALE - S.u. 34,50 mq / 35,92 mq

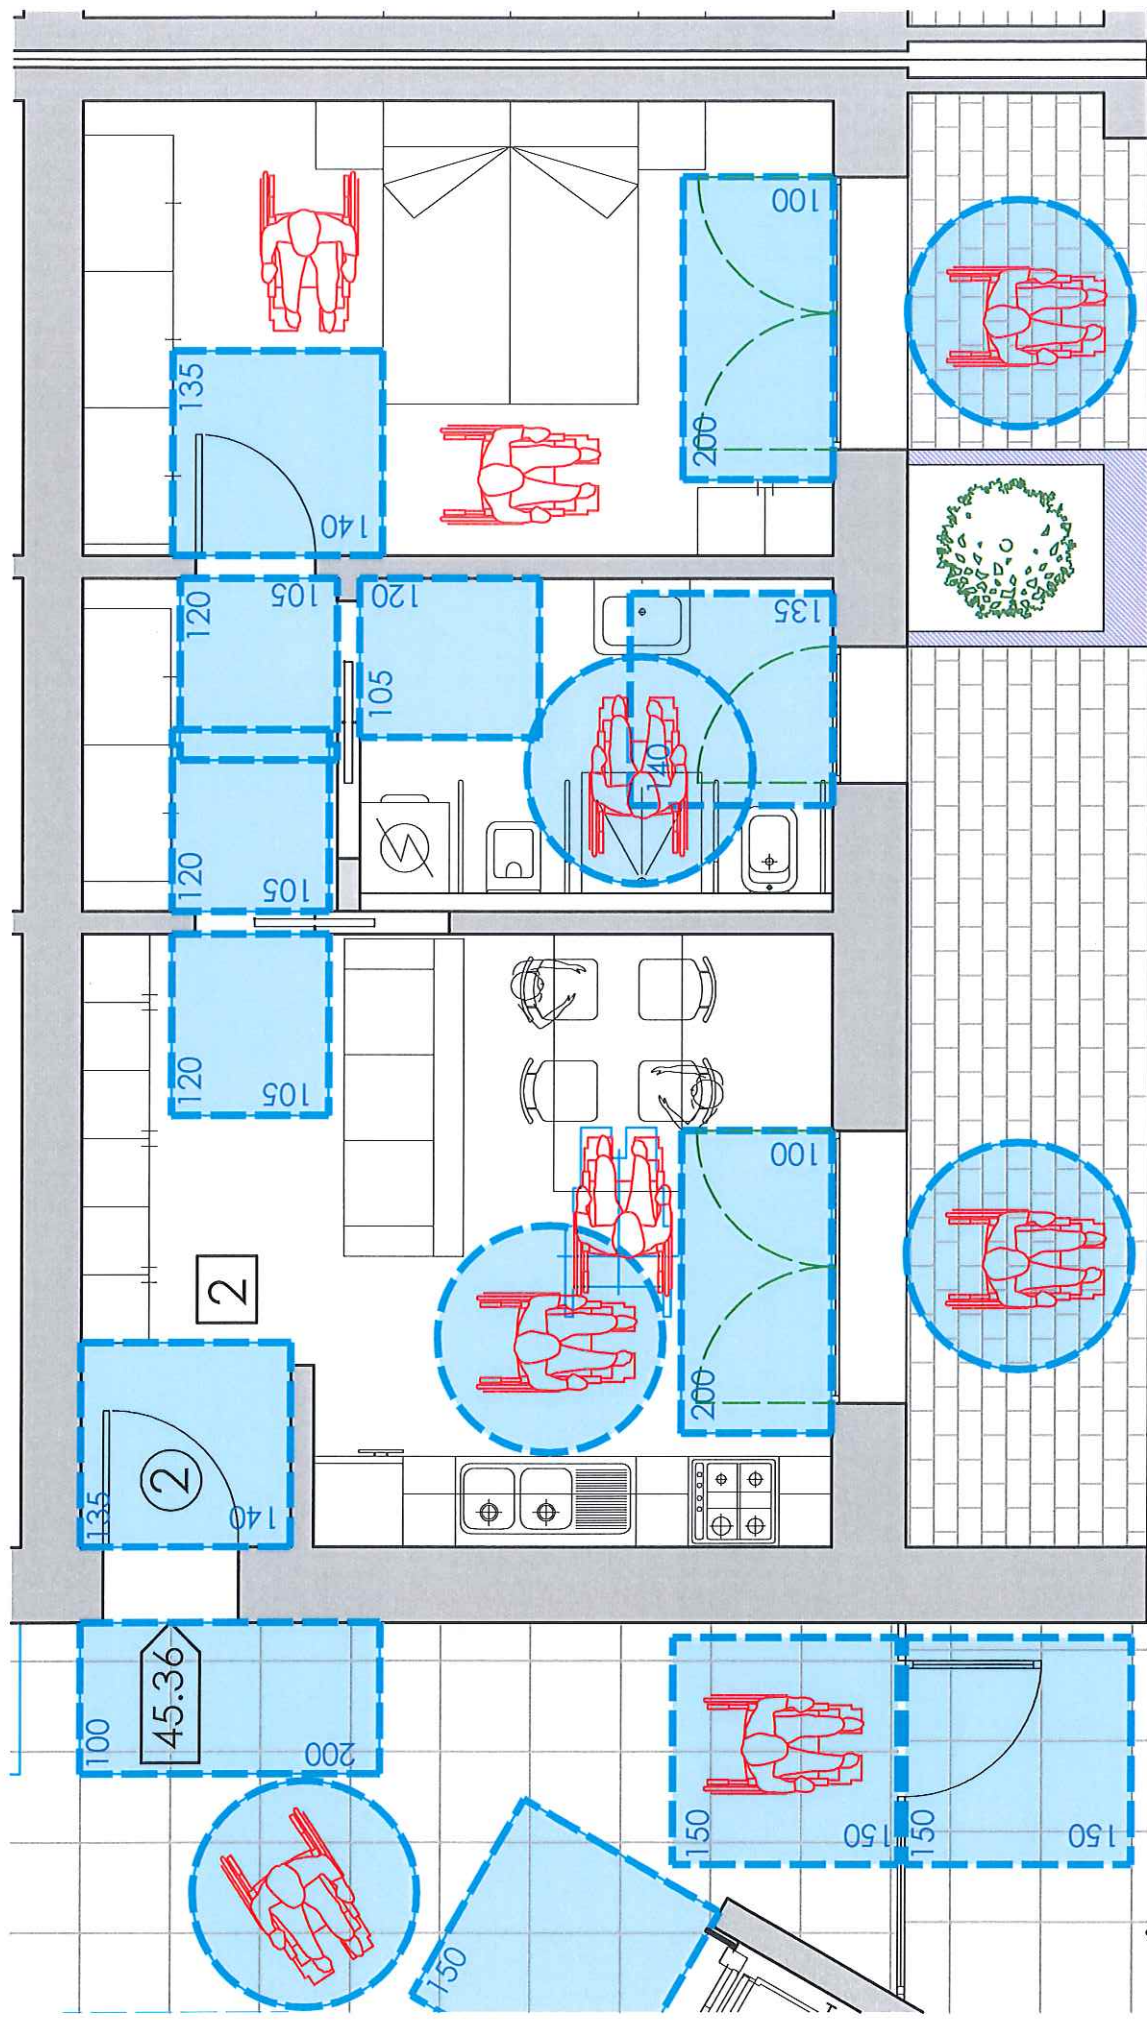


Scala "A" e "B"
PIANO TERRA / PRIMO

Tipologia alloggio: BILOCALE - S.U. 45,36 mq

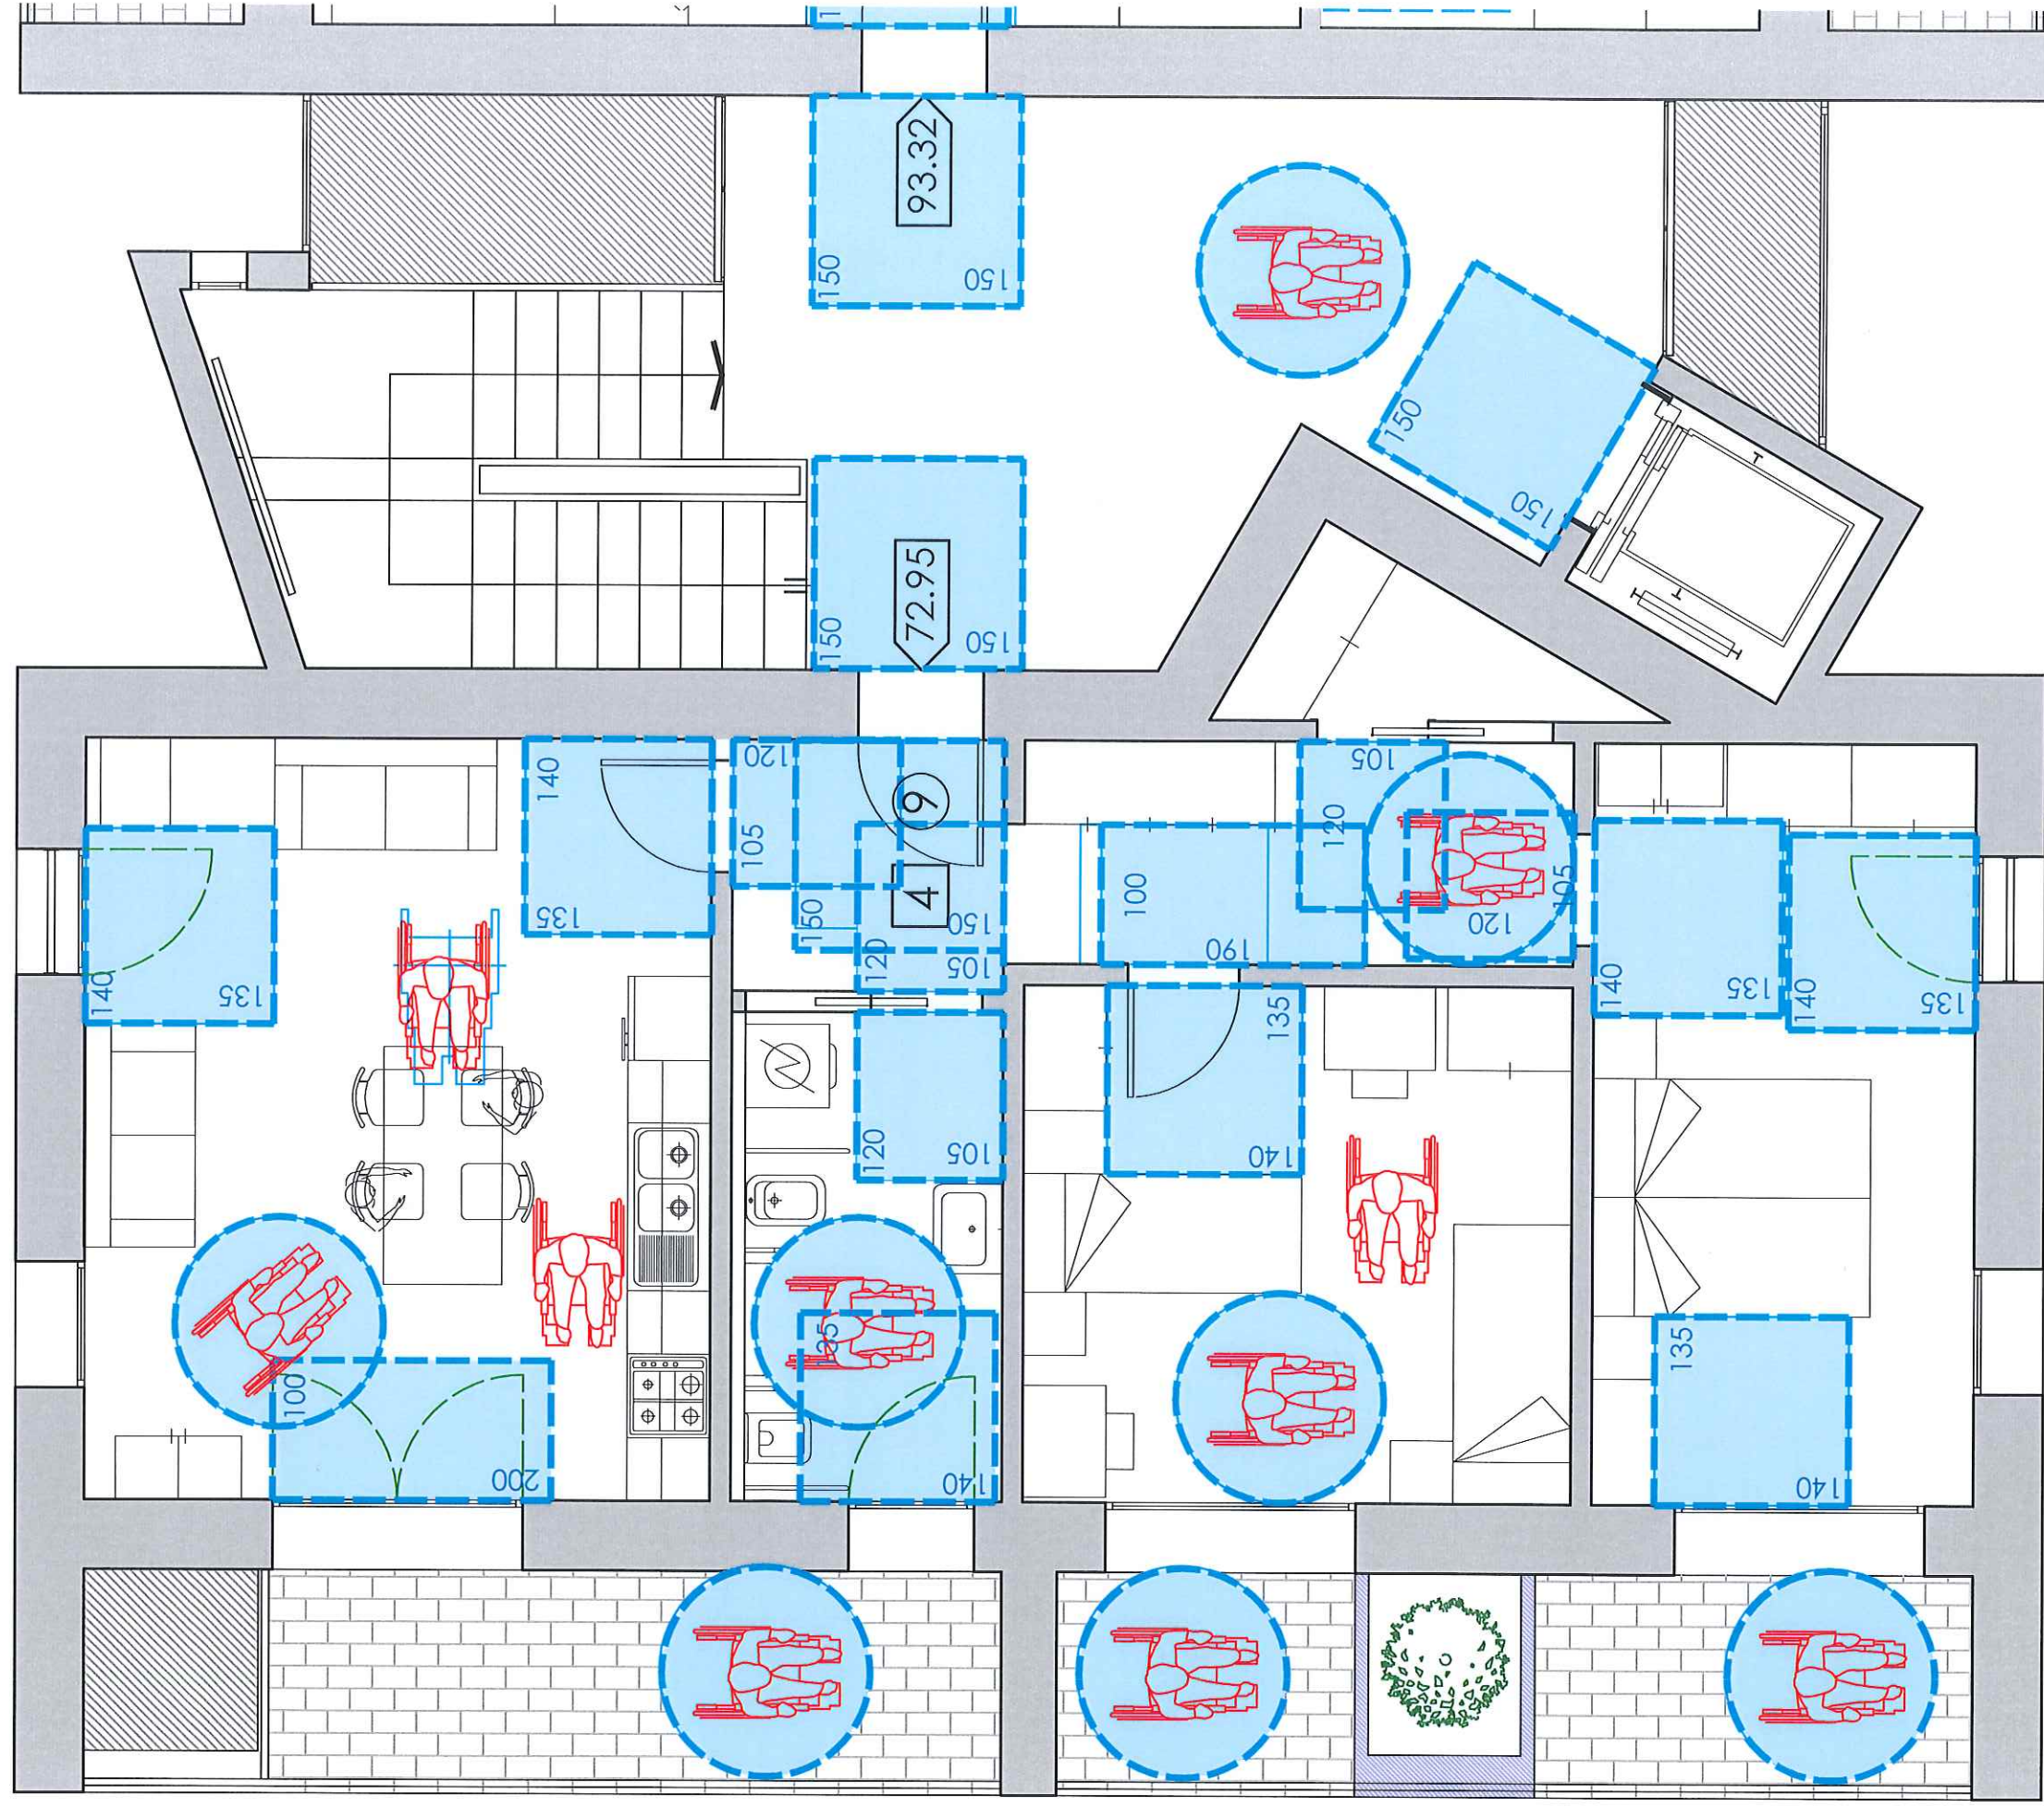

Scala "A" e "B"
PIANO PRIMO / SECONDO

Tipologia alloggio: TRILOCALE - S.u. 72,95 mq

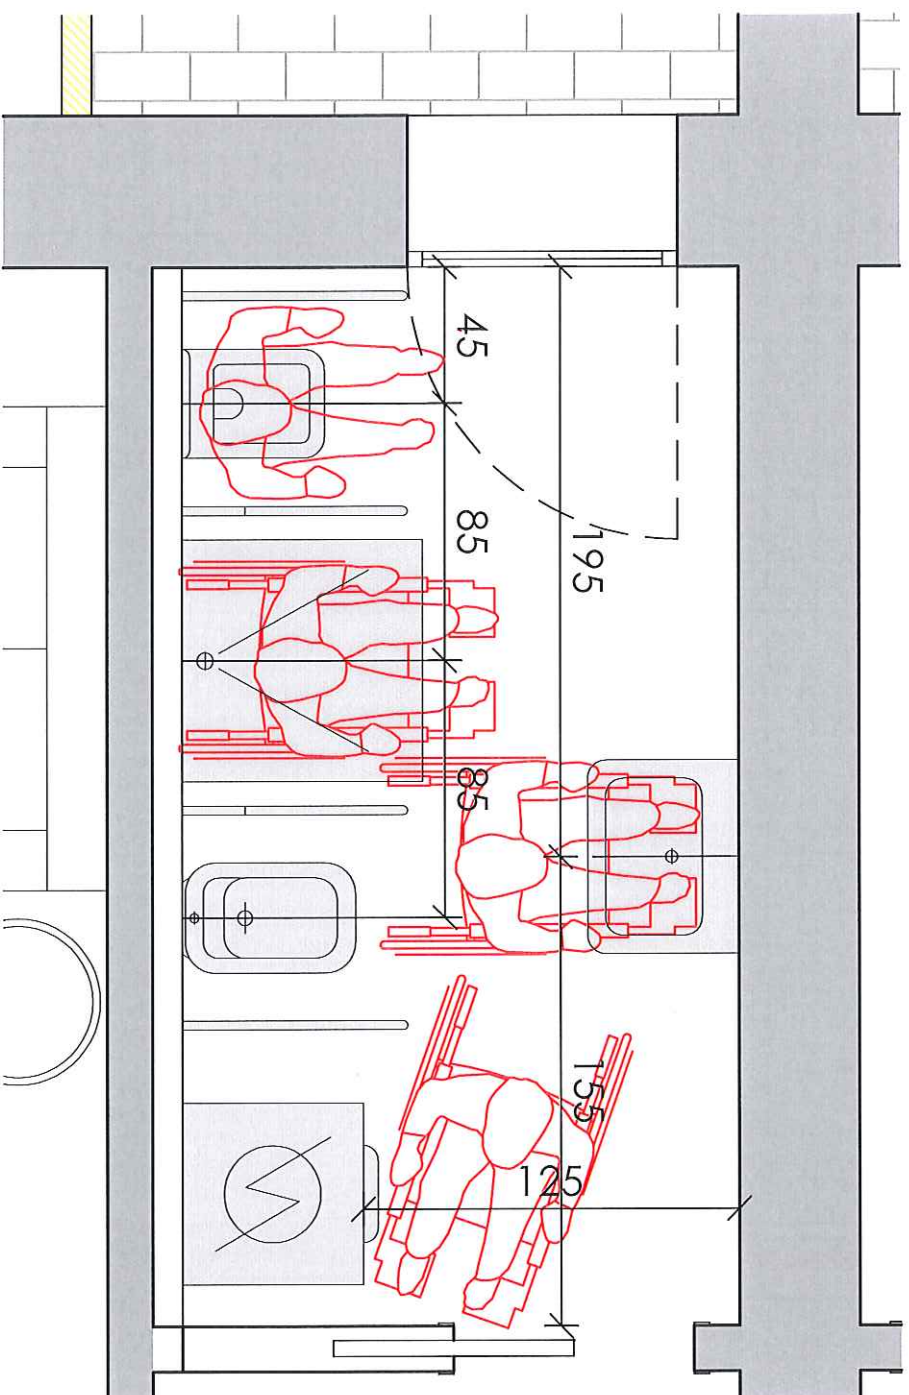

Scala "A" e "B"
SERVIZIO IGIENICO "TIPO"