



ACER

Azienda Casa
EmiliaRomagna
della Provincia
Forlì-Cesena

Azienda con Sistema di Gestione certificato in
conformità alle Norme ISO 9001:2000 e SA 8000:2001

Viale G. Matteotti, 44 47100 FORLÌ
Tel. 0543 451011 Fax 0543 451012
www.aziendacasa.fc.it e-mail casa@aziendacasa.fc.it
C.f. e P. IVA 00139940407

COMUNE di CESENATICO

"D.G.R. n. 1104 del 16 luglio 2008" e s.m.i.
Piano Nazionale per l'Edilizia Abitativa"
Proposta di Programma di riqualificazione urbana per la
costruzione di un edificio di ERP comprendente n. 18 alloggi,
nell'area ex colonia Prealpi (P.P. n. 37), in via G.Galilei,
loc.Valverde, Comune di Cesenatico.

oggetto: **PARTICOLARI VERTICALI**
- MURATURE
- SOLAI

COLLABORATORE ALLA PROGETTAZIONE

geom. SANDRA LUCCHI

aggiornamenti :

REVISIONE N. 0

data :

Maggio 2017

scala 1:10

tav. n

PROGETTAZIONE

arch. PAOLO SEVERI


RESPONSABILE UNICO DEL PROCEDIMENTO

ing. PAOLO BERGONZONI

P.C.

PARTICOLARE MURATURE

PARTICOLARE "a" Muratura esterna

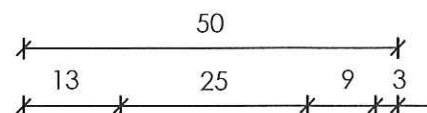


PANNELLO TERMOISOLANTE IN POLISTIRENE ESTRUSO MONOSTRATO TIPO "STYROFAM ETICS" DELLA DITTA "DOW" O EQUIVALENTI CON INTONACHINO IN PASTA COLORATO - spess. pannello cm 12


BLOCCHI RETTIFICATI DI LATERIZIO MICROPORIZZATO TIPO "Porotherm Bio-Plan" della Wienerberger O EQUIVALENTI - dim. cm 25x33x24.9 MONTATI CON MALTA SPECIALE

PANNELLI DI SCHIUMA POLIURETANICA TIPO "STIFERITE GT" CONDUCEBILITA' TERMICA λ 0.024 W/MK-spess. 9 cm

DOPPIA LASTRA DI FIBRA DI GESSO TIPO "Fermacell gessofibra" O EQUIVALENTI spess. 15+15 mm - RIFINITA E TINTEGGIATA

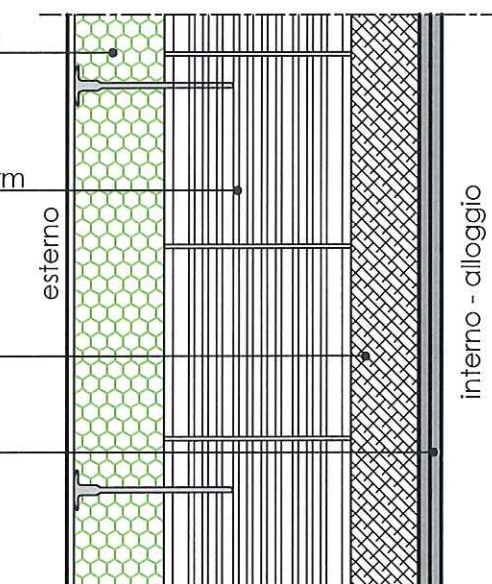

PARTICOLARE "b" Muratura esterna

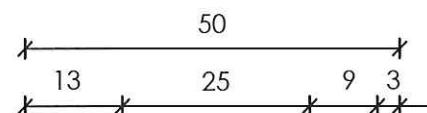


PANNELLO TERMOISOLANTE IN POLISTIRENE ESTRUSO MONOSTRATO TIPO "STYROFAM ETICS" DELLA DITTA "DOW" O EQUIVALENTI spess. pannello cm 5

BLOCCHI RETTIFICATI DI LATERIZIO MICROPORIZZATO TIPO "Porotherm Bio-Plan" della Wienerberger O EQUIVALENTI - dim. cm 25x33x24.9 MONTATI CON MALTA SPECIALE

STRUTTURA METALLICA PER SOSTEGNO PARETE VENTILATA


PANNELLI DI SCHIUMA POLIURETANICA TIPO "STIFERITE GT" CONDUCEBILITA' TERMICA λ 0.024 W/MK-spess. 9 cm

DOPPIA LASTRA DI FIBRA DI GESSO TIPO "Fermacell gessofibra" O EQUIVALENTI spess. 15+15 mm - RIFINITA E TINTEGGIATA

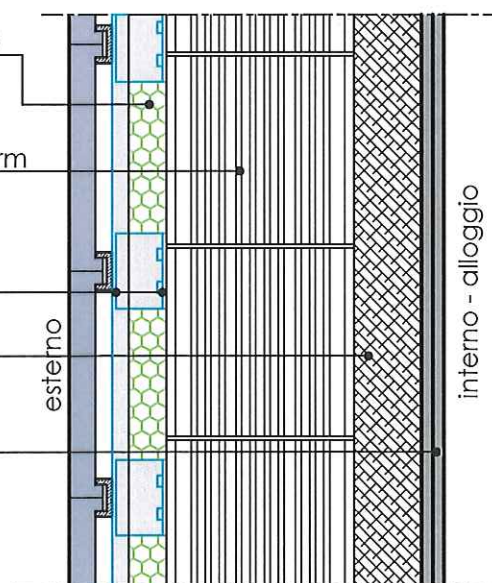

PARTICOLARE MURATURE

PARTICOLARE "c" Muratura interna tra alloggi

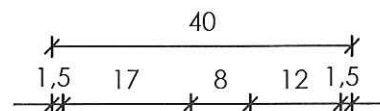


BLOCCHI RETTIFICATI DI LATERIZIO MICROPORIZZATO TIPO
"Porotherm Bio-Plan" della Wienerberger O EQUIVALENTI -
dim. cm 17x50x19.9 MONTATI CON MALTA SPECIALE


BLOCCHI RETTIFICATI DI LATERIZIO MICROPORIZZATO TIPO
"Porotherm Bio-Plan" della Wienerberger O EQUIVALENTI -
dim. cm 12x50x19.9 MONTATI CON MALTA SPECIALE

PANNELLO DI LANA DI ROCCIA spess. 8 cm

INTONACO INTERNO - spess. 1,5

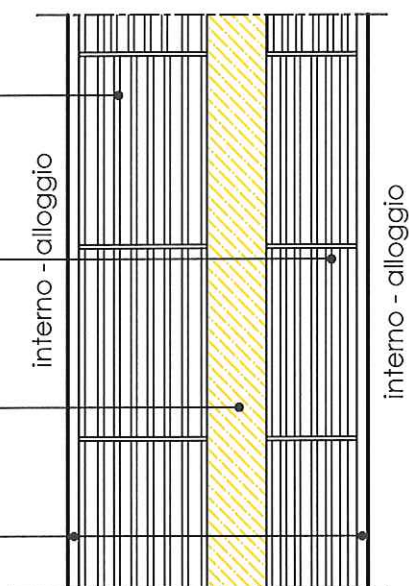

PARTICOLARE "d" Muratura interna tra alloggi

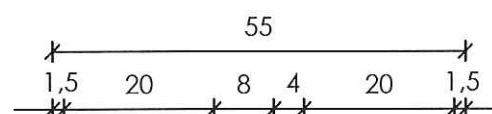


BLOCCHI RETTIFICATI DI LATERIZIO MICROPORIZZATO TIPO
"Porotherm Bio-Plan" della Wienerberger O EQUIVALENTI -
dim. cm 20x50x24.9 MONTATI CON MALTA SPECIALE

PANNELLO DI LANA DI ROCCIA spess. 8 cm

INTERCAPEDINE D'ARIA


INTONACO INTERNO - spess. 1,5

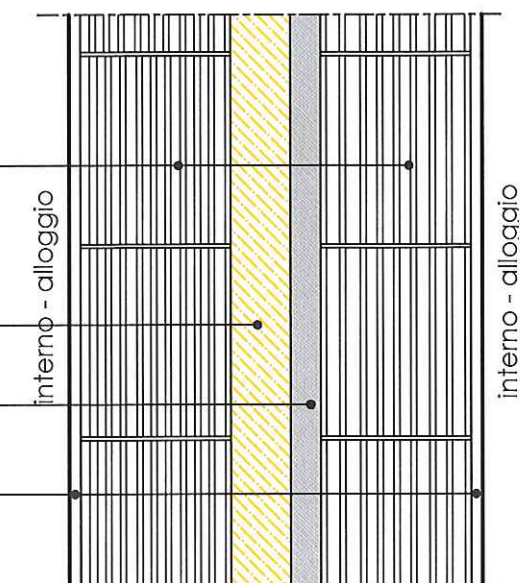

PARTICOLARE MURATURE

PARTICOLARE "e"

Muratura interna vano scala / alloggi

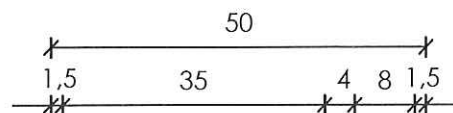


BLOCCHI RETTIFICATI DI LATERIZIO MICROPORIZZATO TIPO
"Porotherm Bio-Plan" della Wienerberger O EQUIVALENTI -
dim. cm 35x25x24.9 MONTATI CON MALTA SPECIALE

ISOLAMENTO TERMICO spess. 4 cm


BLOCCHI RETTIFICATI DI LATERIZIO MICROPORIZZATO TIPO
"Porotherm Bio-Plan" della Wienerberger O EQUIVALENTI -
dim. cm 8x50x24.9 MONTATI CON MALTA SPECIALE

INTONACO INTERNO - spess. 1,5

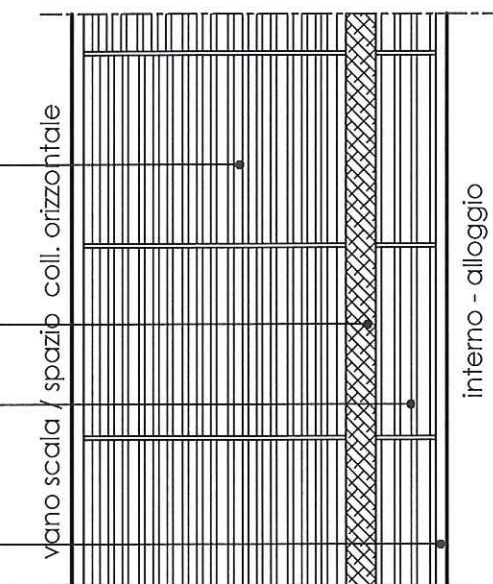


PARTICOLARE "f"

Muratura interna

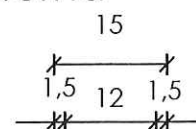


BLOCCHI LEGGERI DI LATERIZIO TIPO "Porotherm Wienerberger" O
EQUIVALENTI - dim. 12x25x25 cm MONTATI CON MALTA
TRADIZIONALE, IMMASCHIATI E/O ANCORATI ALLE PARTIZIONI
VERTICALI E ORIZZONTALI CON FISSAGGIO MECCANICO O
CHIMICO

INTONACO INTERNO - spess. 1,5

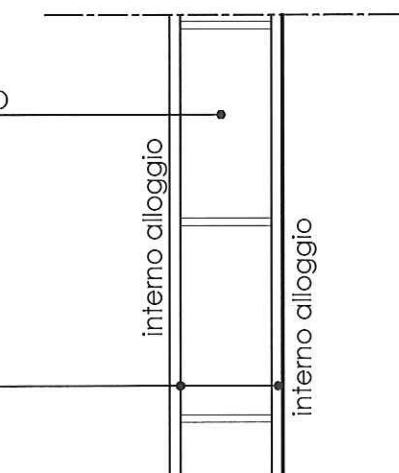


STRATIGRAFIA SOLAI

PARTICOLARE "Sa"
Solaio piano terra

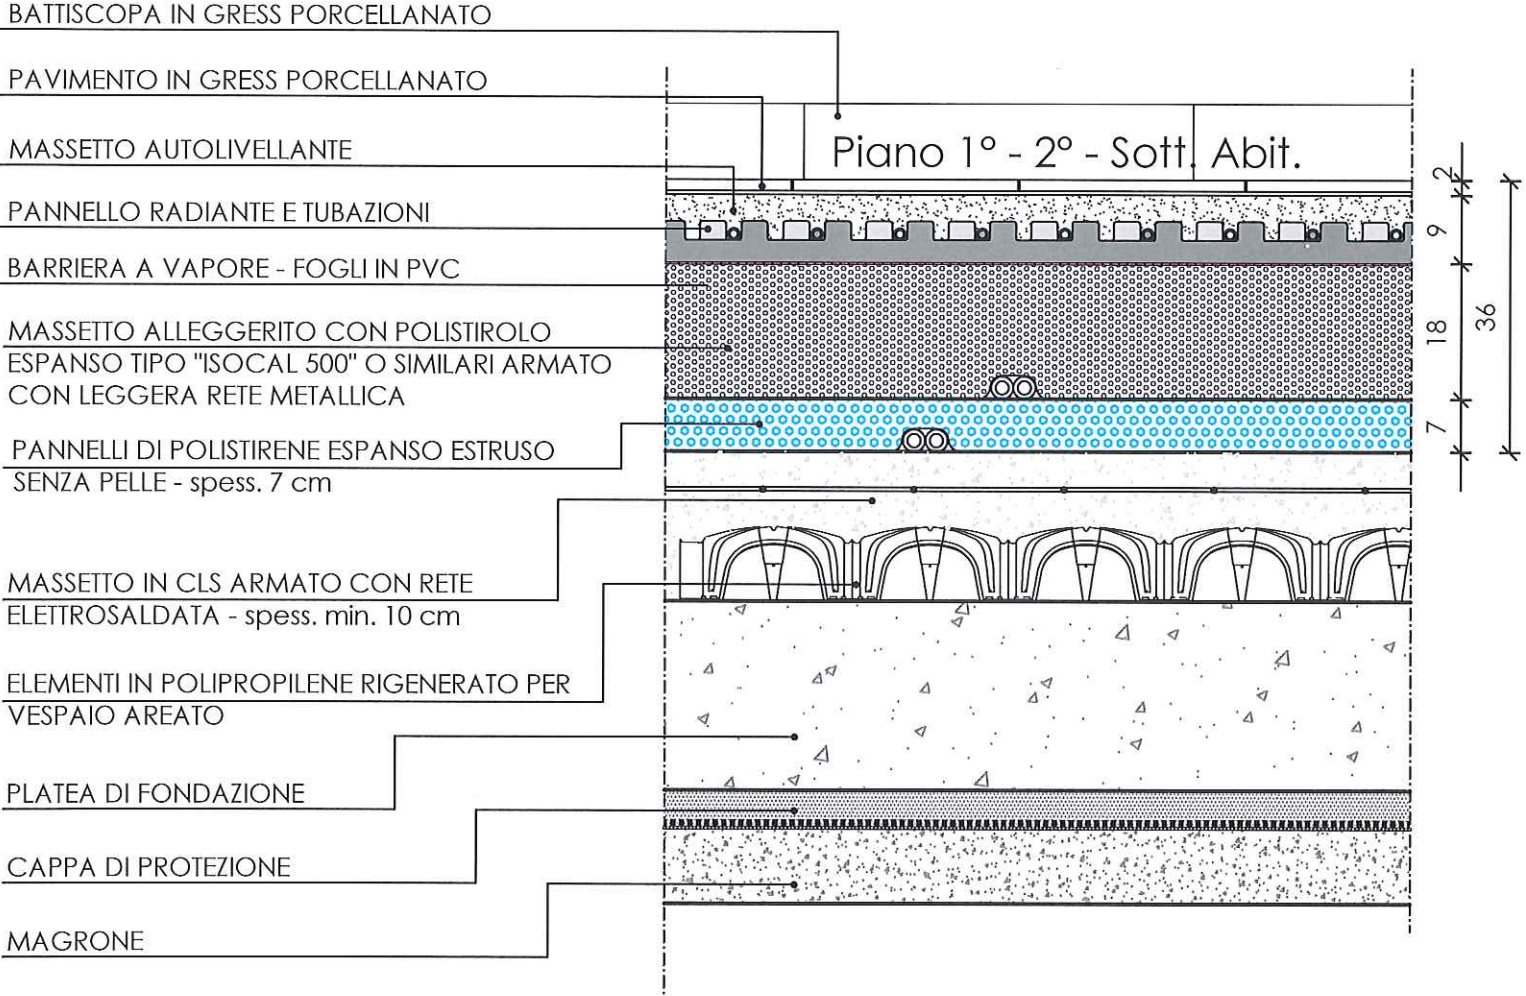


PARTICOLARE "Sb"
Solaio piano 1° - 2° - sottotetto abitabile

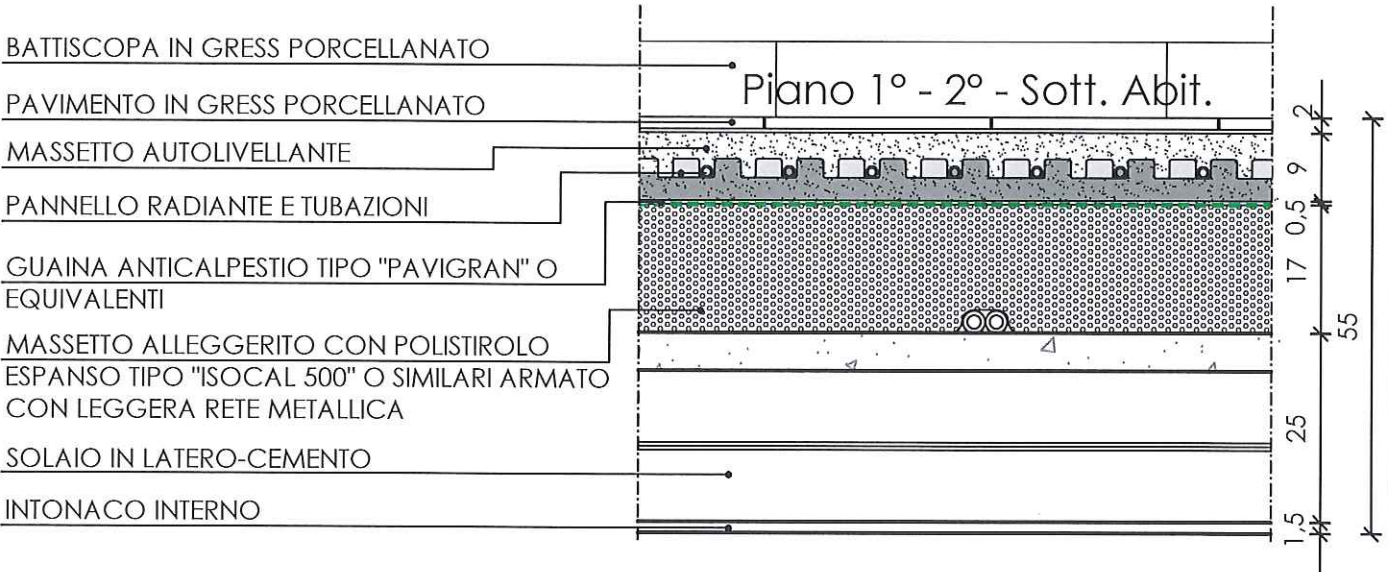

STRATIGRAFIA SOLAI

PARTICOLARE "Sc"

Solaio piano sottotetto locale tecnico - terrazzo - vano scale

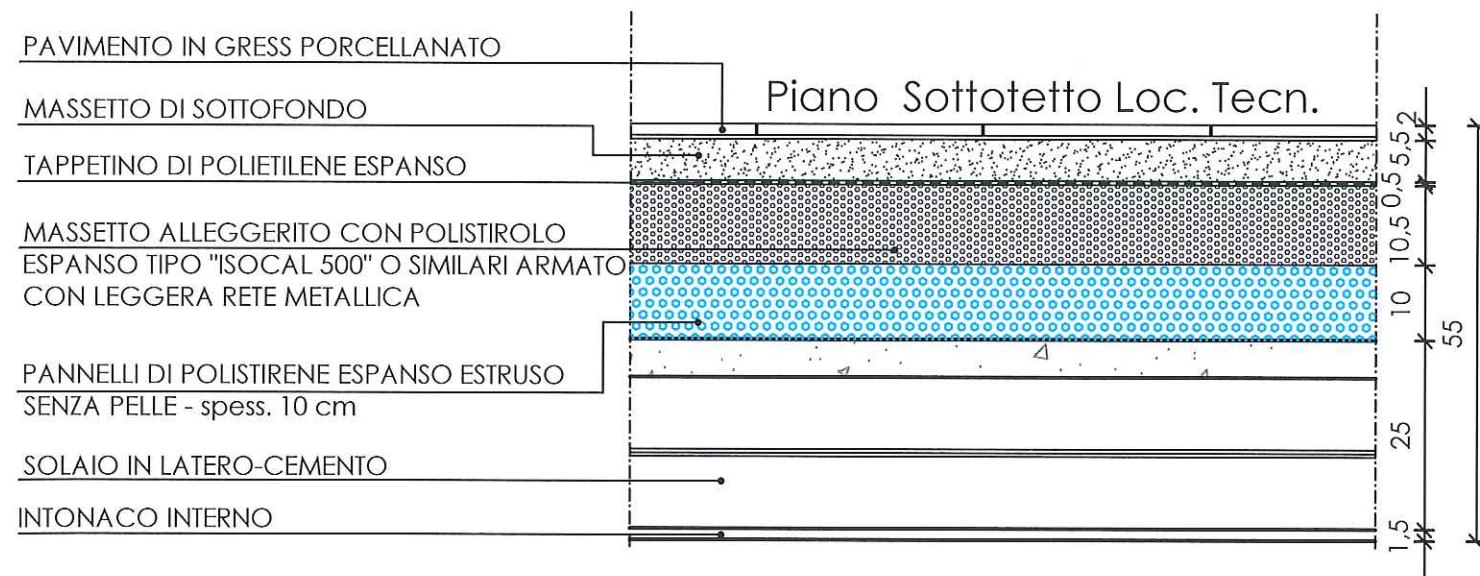

PARTICOLARE "Sd"

Solaio piano terra

LASTRE DI LAMIERA GRECATA DI ACCIAIO ZINCATO CON RIVESTIMENTO A BASE BITUMINOSA E LAMINA ESTERNA DI ALLUMINIO NATURALE TIPO "COVERIB 850" - DITTA ONDULIT- O EQUIVALENTI - spess. 6/10 -

IMPERMEABILIZZAZIONE CON GUAINA BITUMINOSA ARDESIATA DA 4 mm MONTATA A FIAMMA

SOLETTA ARMATA - spess. 7 cm

MEMBRANA TRASPIRANTE TIPO "RIWEGA mod. USB PROTECTOR GOLD 330" O EQUIVALENTI

PANNELLI DI OSB - spess. 2.5 cm

PANNELLI DI FIBRA DI LEGNO AD ALTA DENSITA' TIPO "Fibralegno HD 250" di MAXITALIA O EQUIVALENTI - spess. 40 cm

MEMBRANA FRENOVAPORE TIPO "RIWEGA mod. USB MICRO STRONG" O EQUIVALENTI

