PROPRIETA' : ACER FORLI'-CESENA – SONO VIETATE RIPRODUZIONI ED UTILIZZAZIONI, ANCHE PARZIALI, SE NON AUTORIZZATE

ACER
Azienda Casa
EmiliaRomagna
della Provincia
Forlì-Cesena

Azienda con Sistema di Gestione certificato in conformità alla Norme ISO 9001:2000 e SA 8000:2001

Viale G. Matteotti, 44 47100 FORLI'
Tel. 0543 451011 Fax 0543 451012
sede: cesena@acer.fc.it e-mail: direzione@acerforlicesena.fc.it
C.F. e P. IVA 00139940407

COMUNE di CESENATICO

"D.G.R. n. 1104 del 16 luglio 2008" e s.m.i.
Piano Nazionale per l'Edilizia Abitativa"
Proposta di Programma di riqualificazione urbana per la costruzione di un edificio di ERP comprendente n. 18 alloggi, nell'area ex colonia Prealpi (P.P. n. 37), in via G.Galilei, loc.Valverde, Comune di Cesenatico.

oggetto: Planimetria dello stato di fatto

COLLABORATORE ALLA PROGETTAZIONE	aggiornamenti :	data :	
geom. SANDRA LUCCHI	REVISIONE N. 0	Maggio 2017	ST.A.
scala 1:5000 - 1:200		tav. n.	
PROGETTAZIONE	RESPONSABILE UNICO DEL PROCEDIMENTO		
arch. PAOLO SEVERI	ing. PAOLO BERGONZONI		

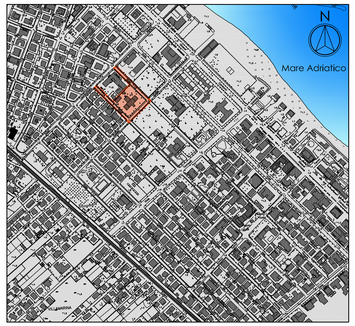

ESTRATTO DI CTR
scala 1:5000

DATI TECNICI URBANISTICI DI PRG

SUPERFICIE TERRITORIALE	5.475,00 mq
SUPERFICIE FONDIARIA	2.960,00 mq
SUPERFICIE STRADE	2.515,00 mq

Nota: Si evidenzia che gli edifici riportati nelle diverse mappe sono stati demoliti con inizio lavori del 30-01-2013- Prot. Comune di Cesenatico n.3779 del 31-01-2013.

EDIFICI DEMOLITI

	A	B	C
SUPERFICIE UTILE	1.781,32 mq	112,56 mq	32,24 mq
VOLUME	6.536,52 mc	365,82 mc	101,55 mc
SUPERFICIE COPERTA	520,96 mq	112,56 mq	32,24 mq
ALTEZZA	12,55 m	3,25 m	3,15 m

LEGENDA

	Perimetro del comparto in oggetto
	Perimetro area del comparto destinata ad ERP
0,00	Quota terreno riferita al livello del mare
	Passo carraio
	Essenza n. 1: Platanus x acerifolia (Platano)
2	Essenza n. 2: Populus nigra (Pioppo comune)
	Essenza n. 3: Acer negundo (Acero americano)
4	Essenza n. 4: Cercis siliquastrum (Albero di giuda)
	Linea fongatura nera
	Linea fongatura bianca
	Linea acquedotto
	Linea gasdotto
	Linea elettrica
	Linea telefonica
	Linea illuminazione pubblica
	Lampione illuminazione pubblica

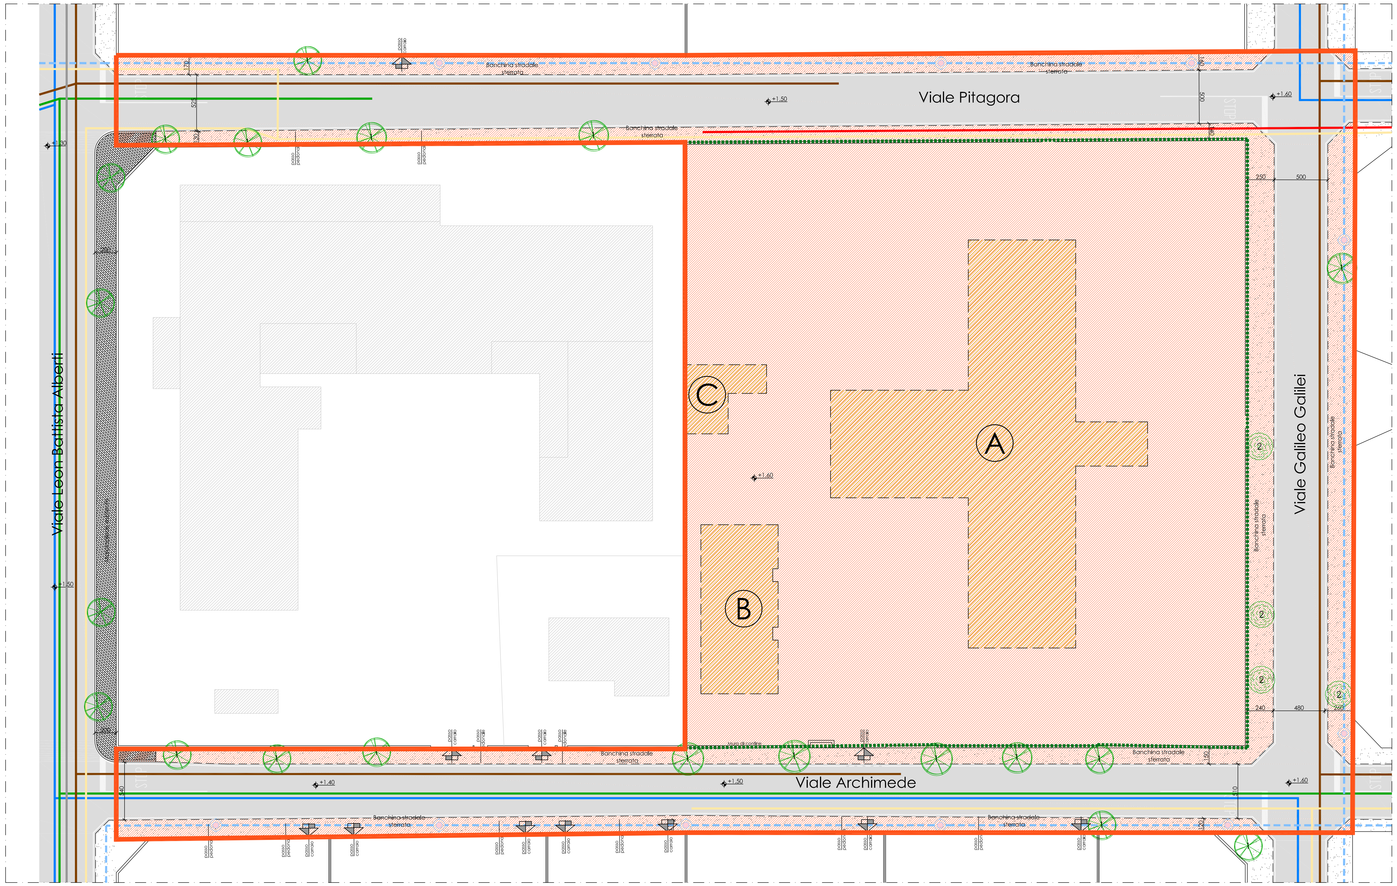

PLANIMETRIA DELLO STATO DI FATTO
scala 1:200

PROPRIETA' : ACER FORLI'-CESENA – SONO VIETATE RIPRODUZIONI ED UTILIZZAZIONI, ANCHE PARZIALI, SE NON AUTORIZZATE

PROPRIETA' : ACER FORLI'-CESENA – SONO VIETATE RIPRODUZIONI ED UTILIZZAZIONI, ANCHE PARZIALI, SE NON AUTORIZZATE