



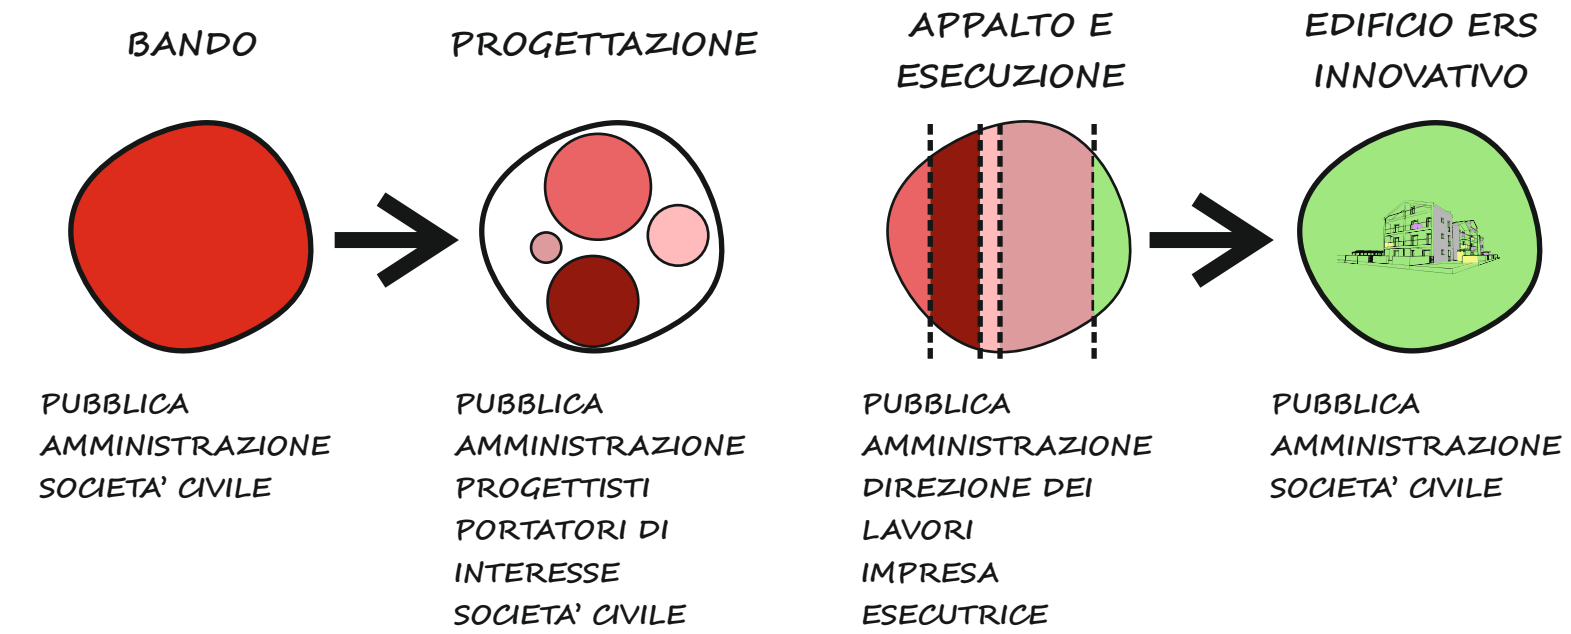

FLUSSI E FUNZIONI

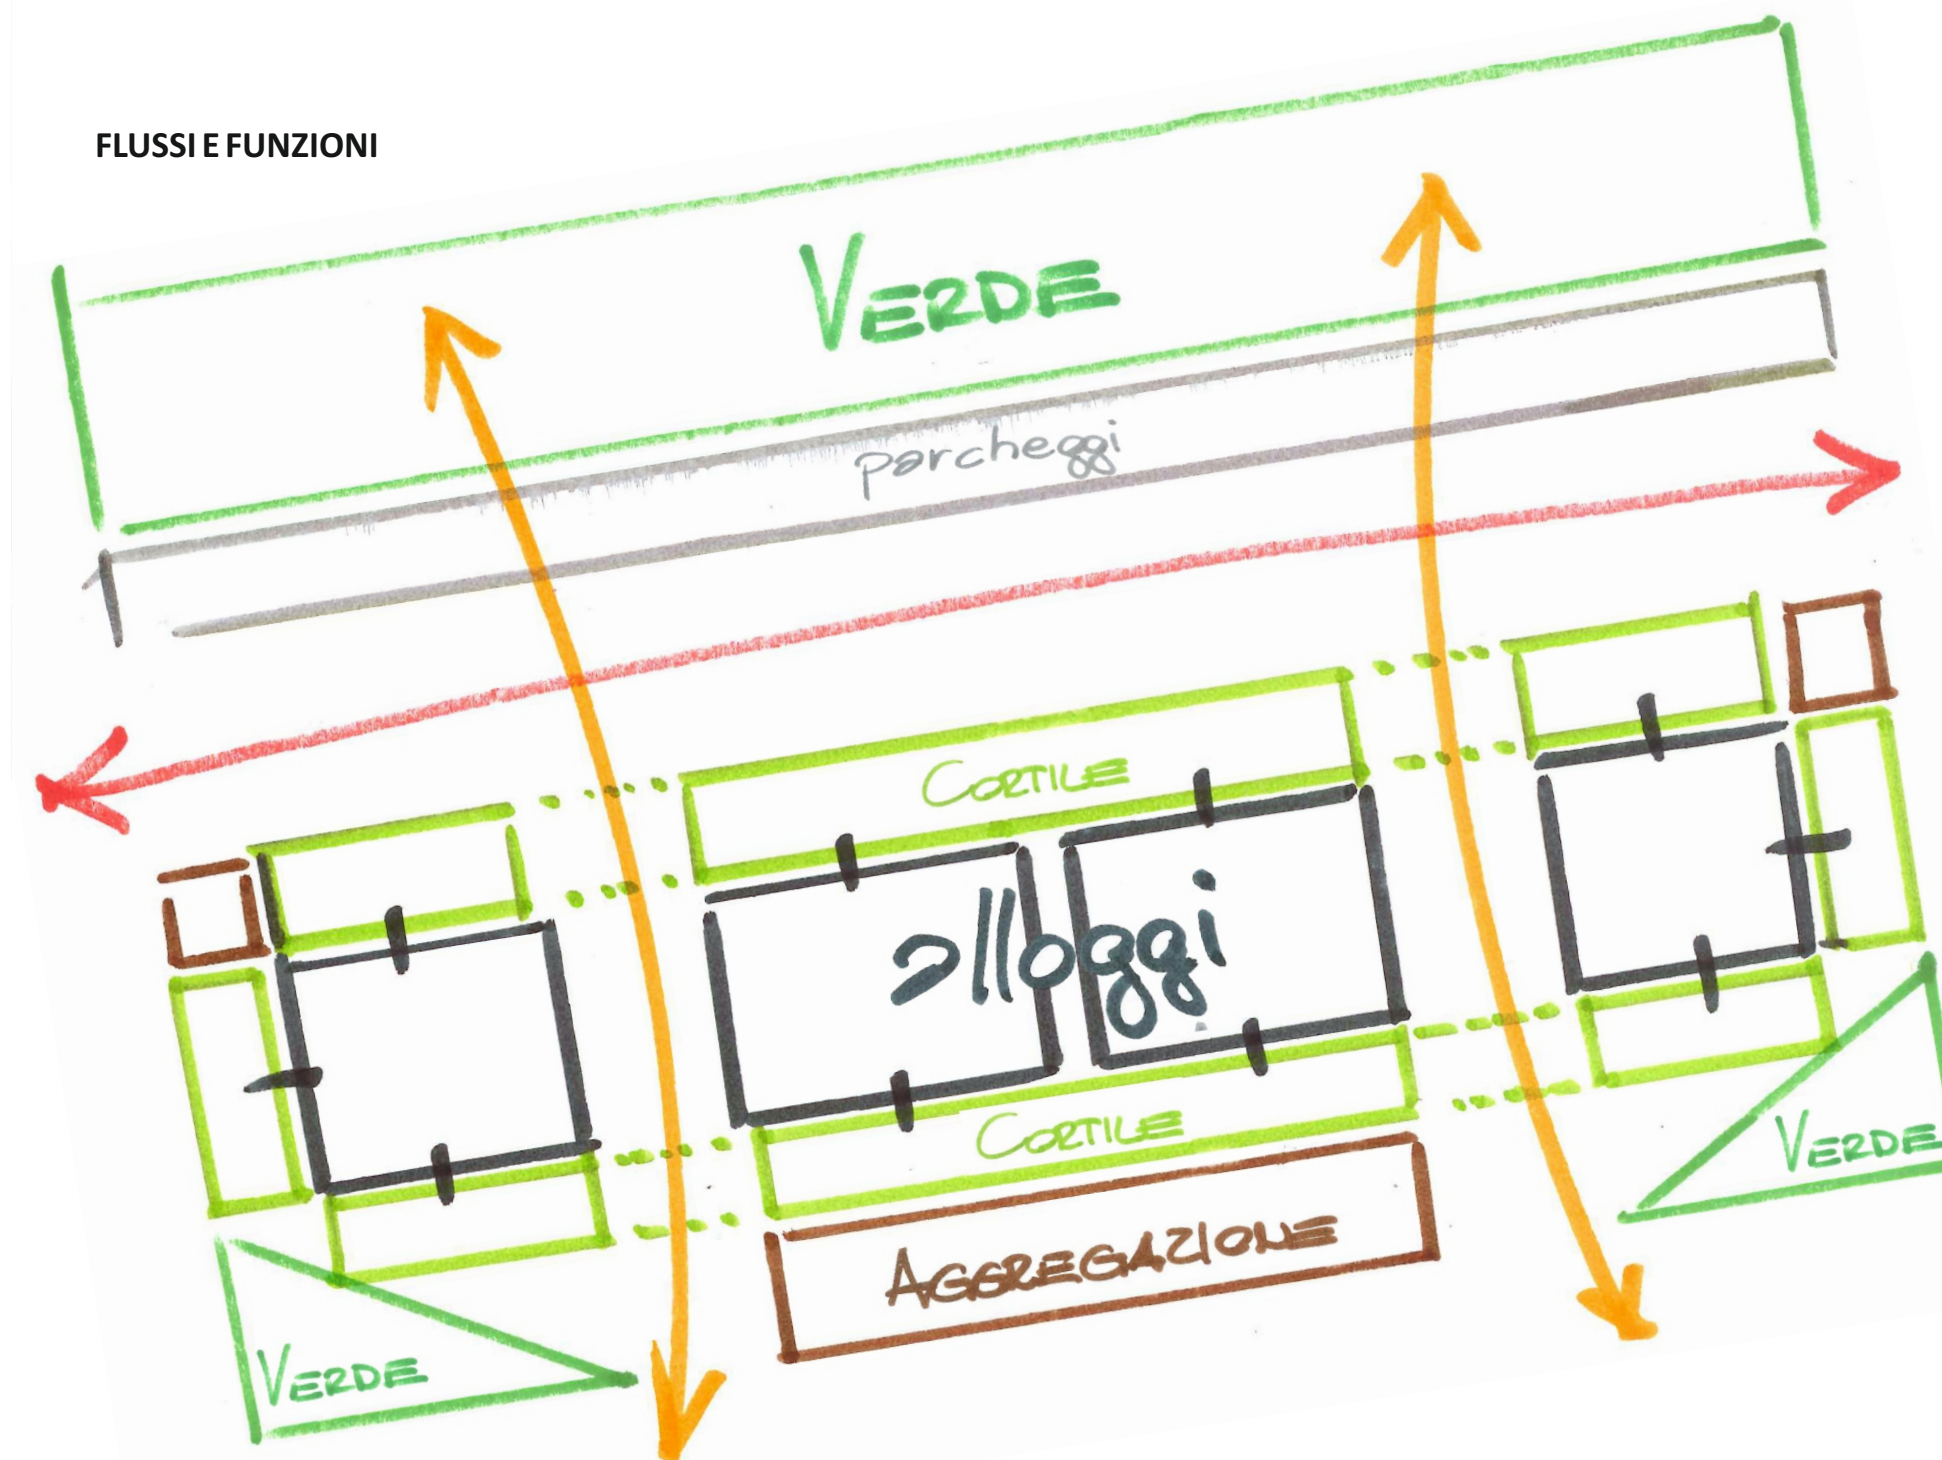

CICLO DI VITA



- 01 cls magro di pulizia, impermeabilizzazione, platea di c.a. di fondazione, igloo di pvc, sottofondo di cls alleggerito con argilla, isolamento termico in sughero, pannelli radianti, massetto di cls fibrorinforzato, pavimento in grés porcellanato.
- 02 vasche in cls impermeabilizzate nelle facce interne con tnt anti-radice atte ad ospitare arbusti e piante.
- 03 intonaco al civile, solaio portante in latero-cemento, sottofondo in cls alleggerito con argilla, isolamento acustico in gomma riciclata, barriera vapore, isolamento termico, pannelli radianti, freno vapore, massetto cls, pavimentazione in grés porcellanato.
- 04 infisso in legno e alluminio con triplo strato di cristalli e doppia camera, cassonetto copri rullo coibentato termicamente e acusticamente.
- 05 architrave con isolamento termico per correzione ponte termico.
- 06 intonaco al civile, blocco di laterizio forato, strato di isolamento termico, blocco di laterizio rettificato ad alto potere isolante termo-acustico, isolamento termico a cappotto, rasatura e tinteggiatura.

