PROPRIETA' : ACER - FORLI'-CESENA — SONO VIETATE RIPRODUZIONI ED UTILIZZAZIONI, ANCHE PARZIALI, SE NON AUTORIZZATE

ACER
Azienda Casa
Emilia Romagna
della Provincia
Forlì-Cesena

Azienda con Sistema di Gestione certificato in conformità alla Norma ISO 9001:2000 e SA 8000:2001

Viale G. Matteotti, 44 47122 FORLI'
Tel. 0543 451511 Fax 0543 451512
e-mail: acer@acerforli.it - pec: acerforli@pec.acerforli.it
C.F. e P. IVA 02139490407

COMUNE di CESENATICO

"D.G.R. n. 1104 del 16 luglio 2008" e s.m.i.
Piano Nazionale per l'Edilizia Abitativa"
Proposta di Programma di riqualificazione urbana per la costruzione di un edificio di ERP comprendente n. 18 alloggi, nell'area ex colonia Prealpi (F.P. n. 37), in via G.Galilei, loc.Valverde, Comune di Cesenatico.

oggetto: Piante piani terra, primo, secondo, sottotetto e copertura

COLLABORATORE ALLA PROGETTAZIONE	aggiornamenti	data	
geom. SANDRA LUCCHI	REVISIONE N. 0	Maggio 2017	02
scala 1:100		tav. n.	
PROGETTAZIONE	RESPONSABILE UNICO DEL PROCEDIMENTO		
arch. PAOLO SEVERI	ing. PAOLO BERTOZZINI		

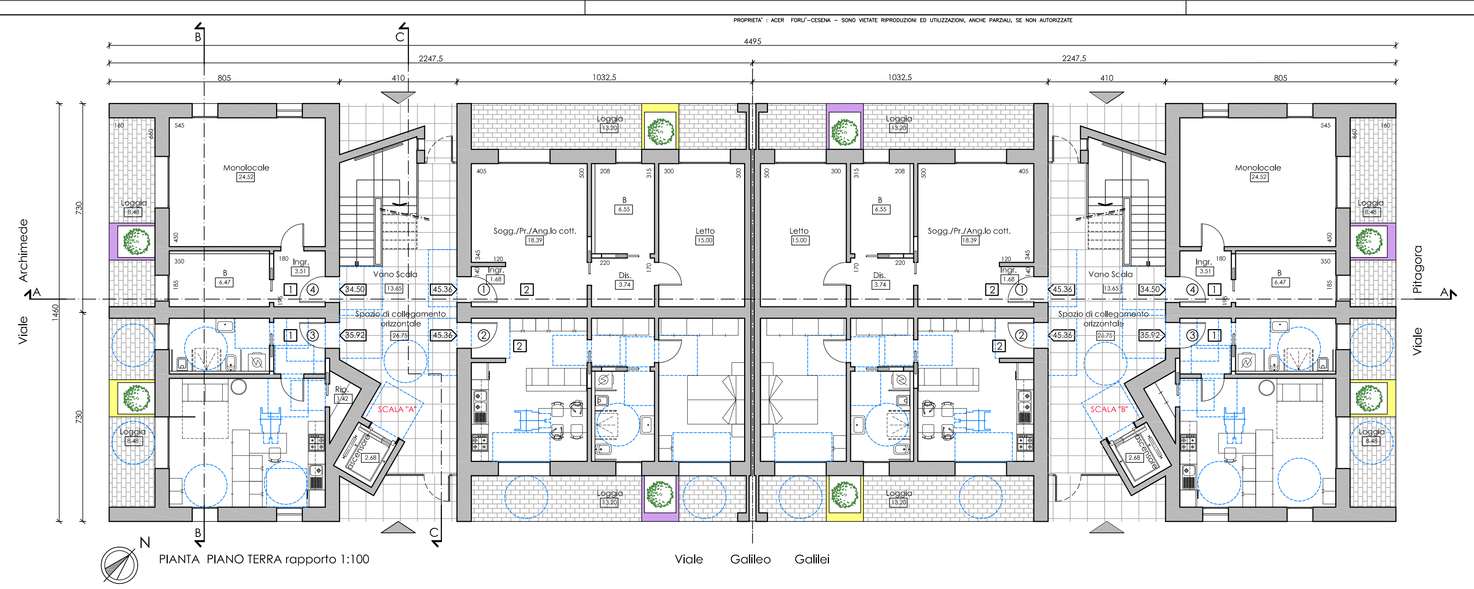

PIANTA PIANO TERRA rapporto 1:100

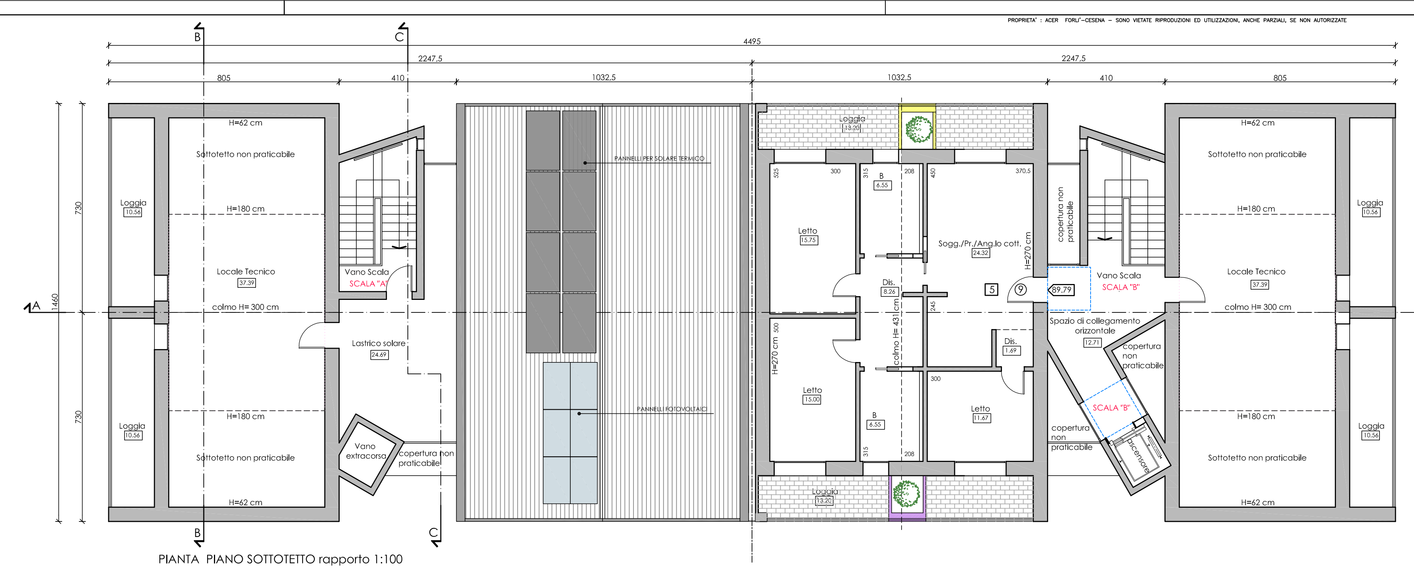

PIANTA PIANO SOTTOTETTO rapporto 1:100

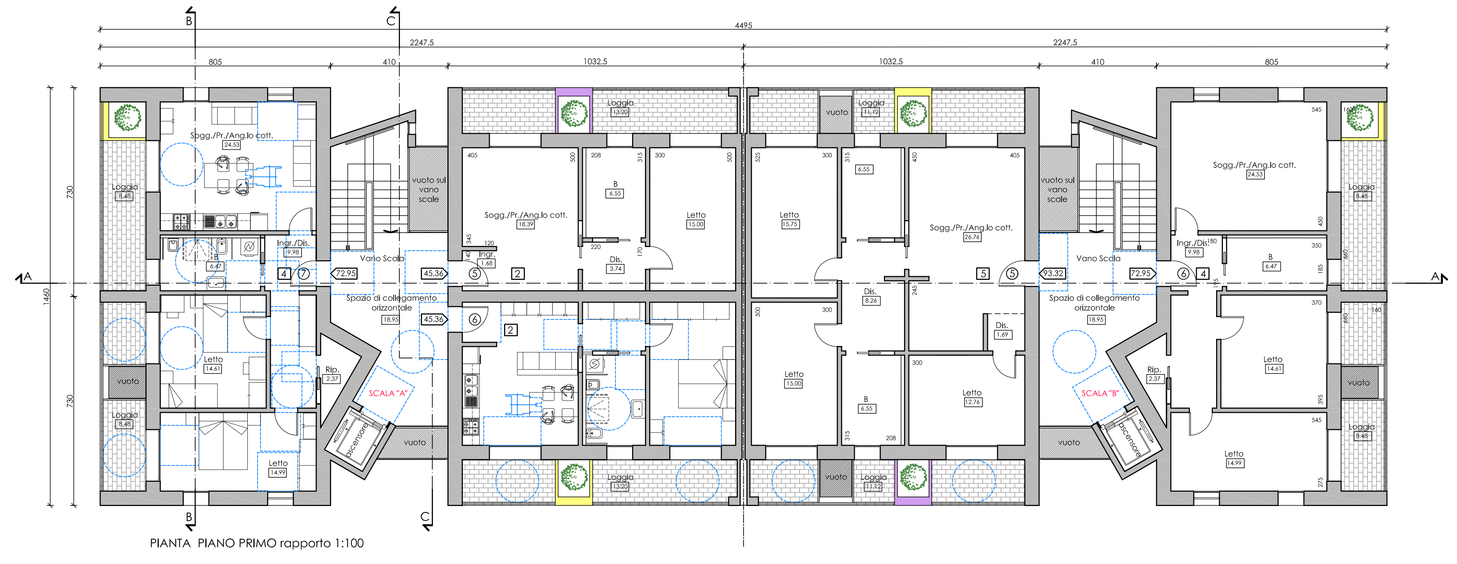

PIANTA PIANO PRIMO rapporto 1:100

PIANTA COPERTURA rapporto 1:100

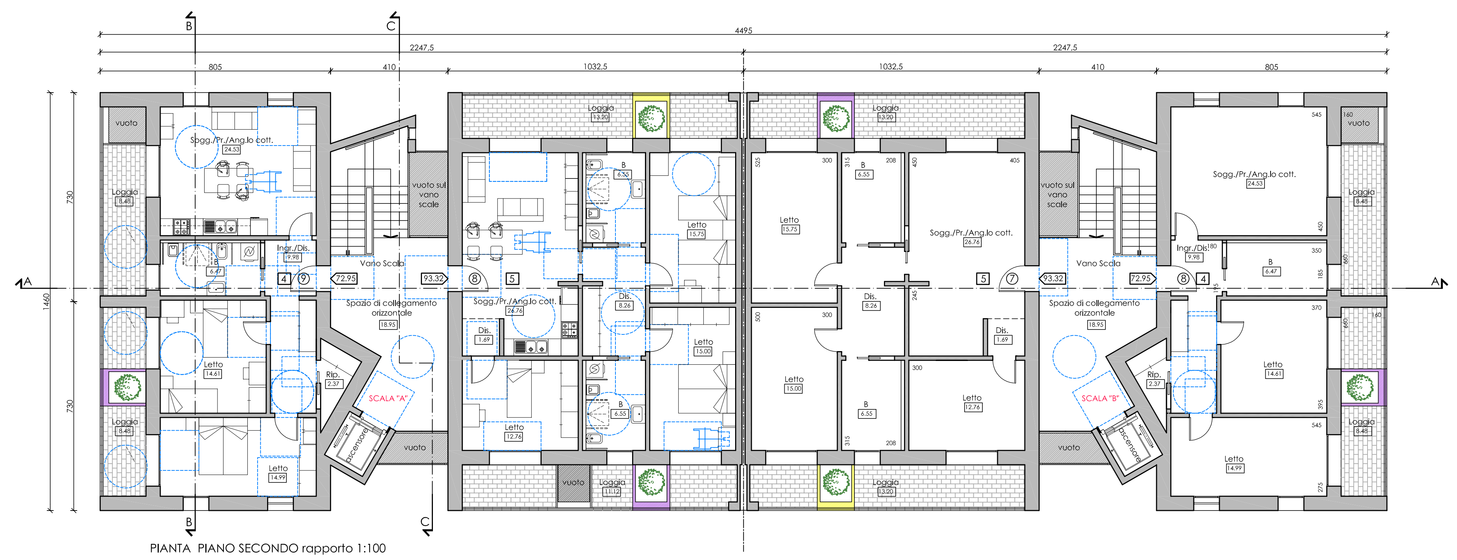

PIANTA PIANO SECONDO rapporto 1:100

D.G.R. 16 Luglio 2008 n.1104 - DETERMINAZIONE 5 Sett. 2008 - D.A.L. 7 Ott. 2010 n.16 - D.G.R. 11 Ott. 2010 N.1502 e s.m.i.
TIPOLOGIE ALLOGGI DI PROGETTO

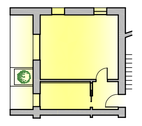

Tipologia alloggio: MONOLOCALE
S.u. Superficie utile 34,50 mq
S.a. Superficie accessoria 8,48 mq
S.p. Superficie a parcheggio 14,16 mq

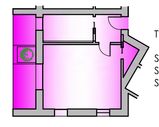

Tipologia alloggio: MONOLOCALE
S.u. Superficie utile 35,92 mq
S.a. Superficie accessoria 8,48 mq
S.p. Superficie a parcheggio 14,16 mq

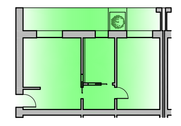

Tipologia alloggio: BILOCALE
S.u. Superficie utile 45,36 mq
S.a. Superficie accessoria 13,20 mq
S.p. Superficie a parcheggio 14,16 mq

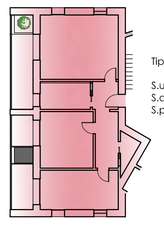

Tipologia alloggio: TRILOCALE
S.u. Superficie utile 72,95 mq
S.a. Superficie accessoria 16,96 mq
S.p. Superficie a parcheggio 14,16 mq

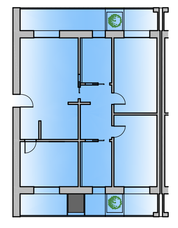

Tipologia alloggio: QUADRIOCALE
S.u. Superficie utile 93,32 mq / 89,79 mq
S.a. Superficie accessoria 24,32/22,24 mq / 26,40 mq
S.p. Superficie a parcheggio 14,16 mq

COMPOSIZIONE EDIFICIO ERP

TIPOLOGIA ALL.	P+0	P+1	P+2	P+3
Monolocale	4	0	0	0
Bilocale	4	2	0	0
Trilocale	0	2	2	0
Quadrilocale	0	1	2	1
n. Tipol.All. per P.	8	5	4	1
SU per Piano	322,28 mq	329,94 mq	332,54 mq	89,79 mq
Tot. Composizione	18 alloggi		1.074,55mq	

PROPRIETA' : ACER - FORLI'-CESENA — SONO VIETATE RIPRODUZIONI ED UTILIZZAZIONI, ANCHE PARZIALI, SE NON AUTORIZZATE